



PIANTA

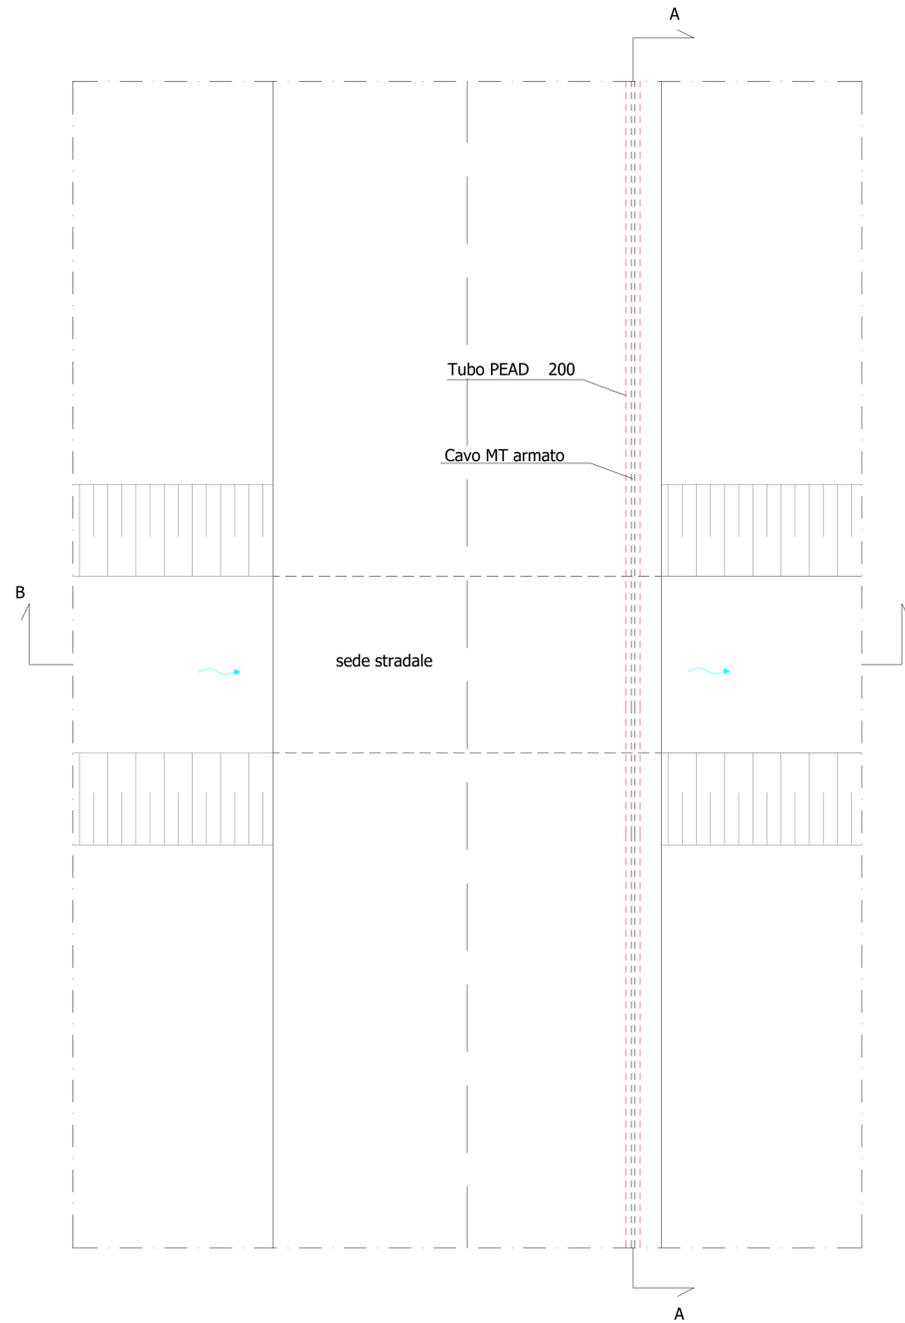

CASO C: Attraversamento di manufatto composto da soletta e spalle in cemento armato


Particolare 1

POSSIBILE SOLUZIONE MEDIANTE T.O.C. - SEZIONE A-A

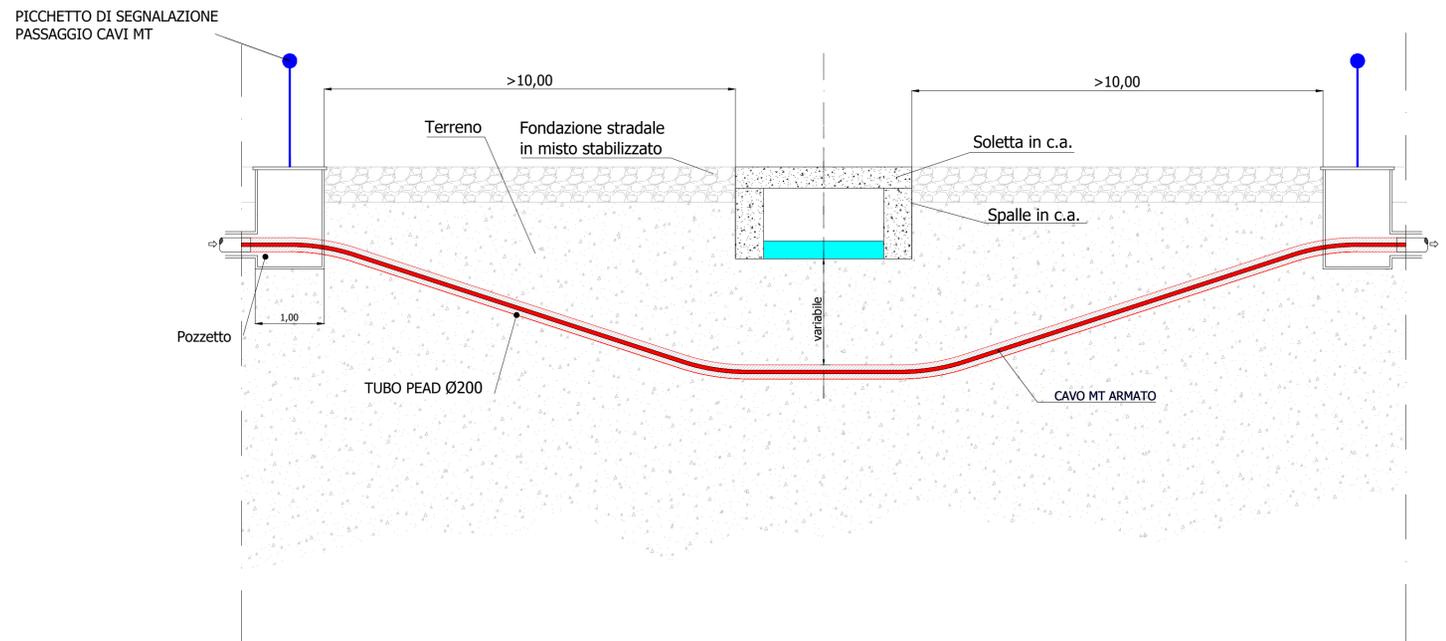


POSSIBILE SOLUZIONE MEDIANTE T.O.C. SEZIONE B-B

Particolare 1

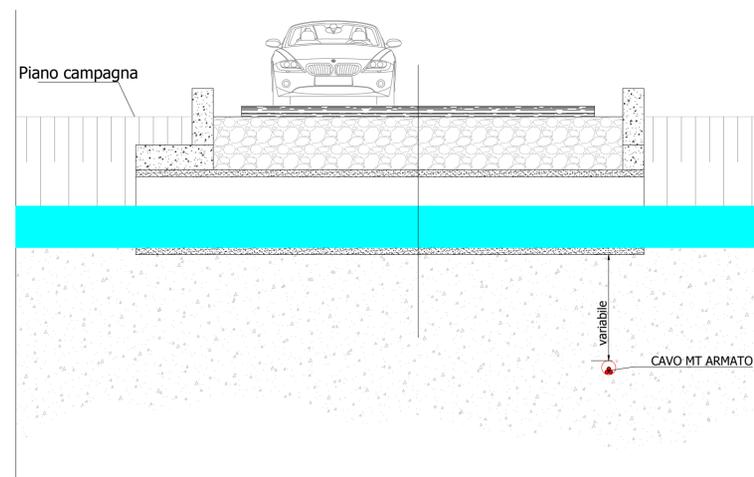

POSSIBILE SOLUZIONE CON STAFFAGGIO

Particolare 2

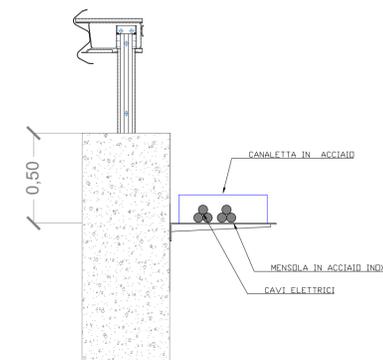

Regione: Sicilia  
 Provincia: Palermo  
 Comune: Monreale  
 Località: Trenta-Ravanusa

IMPIANTO AGRIVOLTAICO "MONREALE-C.DA TRENTA"  
 DELLA POTENZA DI 40 MW IN IMMISSIONE  
 PROGETTAZIONE DEFINITIVA

Titolo: AGRFV-PA-EPD032A0  
 Particolare Attraversamento Corpi Idrici Tipico C

Allegato: Progettazione:

CV.15.2

Visti / Firme / Timbri:

Ing. Maurizio Moscoloni

Note:

Data	Rev.	Descrizione revisioni	Elaborato da:	Controllato da:	Approvato da:
11.04.2023	0	PRIMA EMISSIONE	Ing. M. Moscoloni	Ing. M. Moscoloni	FLEGONE srl
REVISIONI					



FLEGONE srl  
 Via Monte Napoleone, 8  
 20121 MILANO (MI)  
 flegonesrl@pec.it