Comune di Monreale

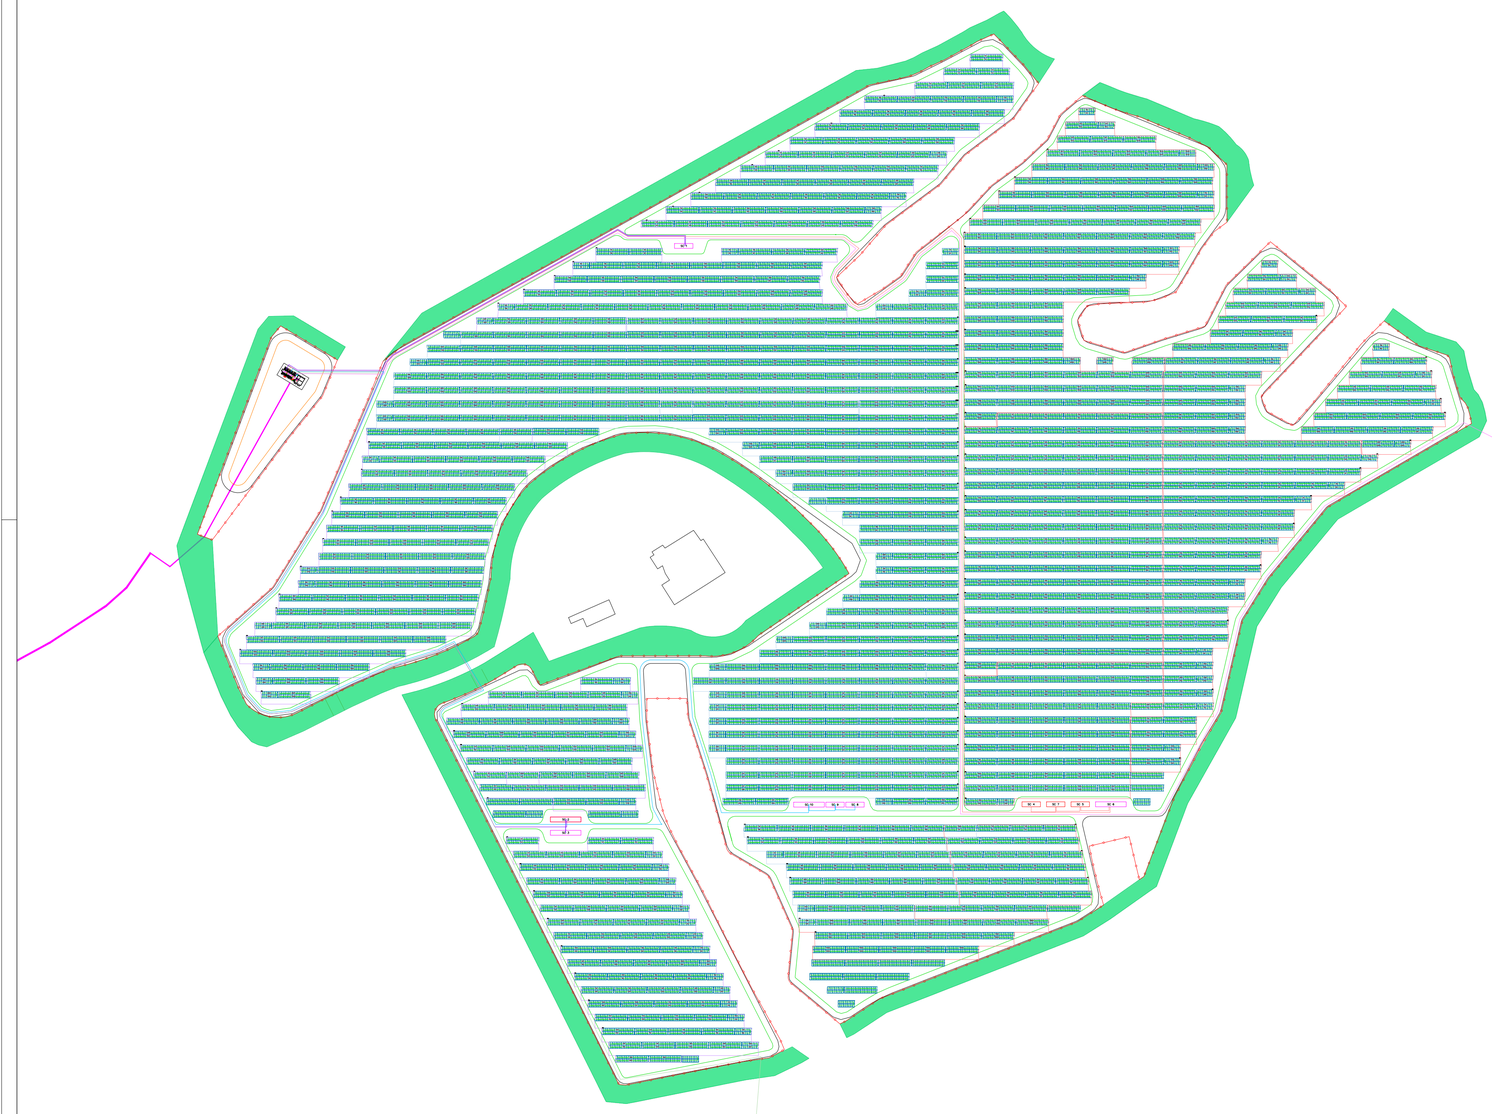

LEGENDA

- CABINA GENERALE DI IMPIANTO AT
- SSE MONREALE "3"
- FASCIA DI MITIGAZIONE
- STRADE DI PROGETTO
- RECINZIONE
- ELETTRODOTTO DI COLLEGAMENTO INTERRATO AT
- CAVIDOTTO INTERRATO AT
- STRUTTURE MODULI FTV

QUADRO DI UNIONE

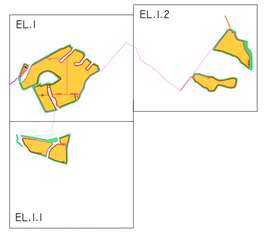

Regione: Sicilia
Provincia: Palermo
Comune: Monreale
Località: Trenta-Ravanusa

IMPIANTO AGRIVOLTAICO "MONREALE-C.DA TRENTA"
DELLA POTENZA DI 40 MW IN IMMISSIONE
PROGETTAZIONE DEFINITIVA

Titolo: AGRFV-PA-EPD041A0
Planimetria Impianto con definizione campi e Collegamenti AT - (Area A)

Allegato:

EL.1

Progettazione:

Visti / Firme / Timbri:

Ing. Maurizio Moscoloni

Note:

Data	Rev.	Descrizione revisioni	Elaborato da:	Controllato da:	Approvato da:
11.04.2023	0	PRIMA EMISSIONE	Ing. M. Moscoloni	Ing. M. Moscoloni	FLEGONE srl

REVISIONI

FLEGONE srl
FLEGONE srl
Via Monte Napoleone, 8
20121 MILANO MI
flegonesrl@pec.it

UNI :A1 Scala 1:2.000