



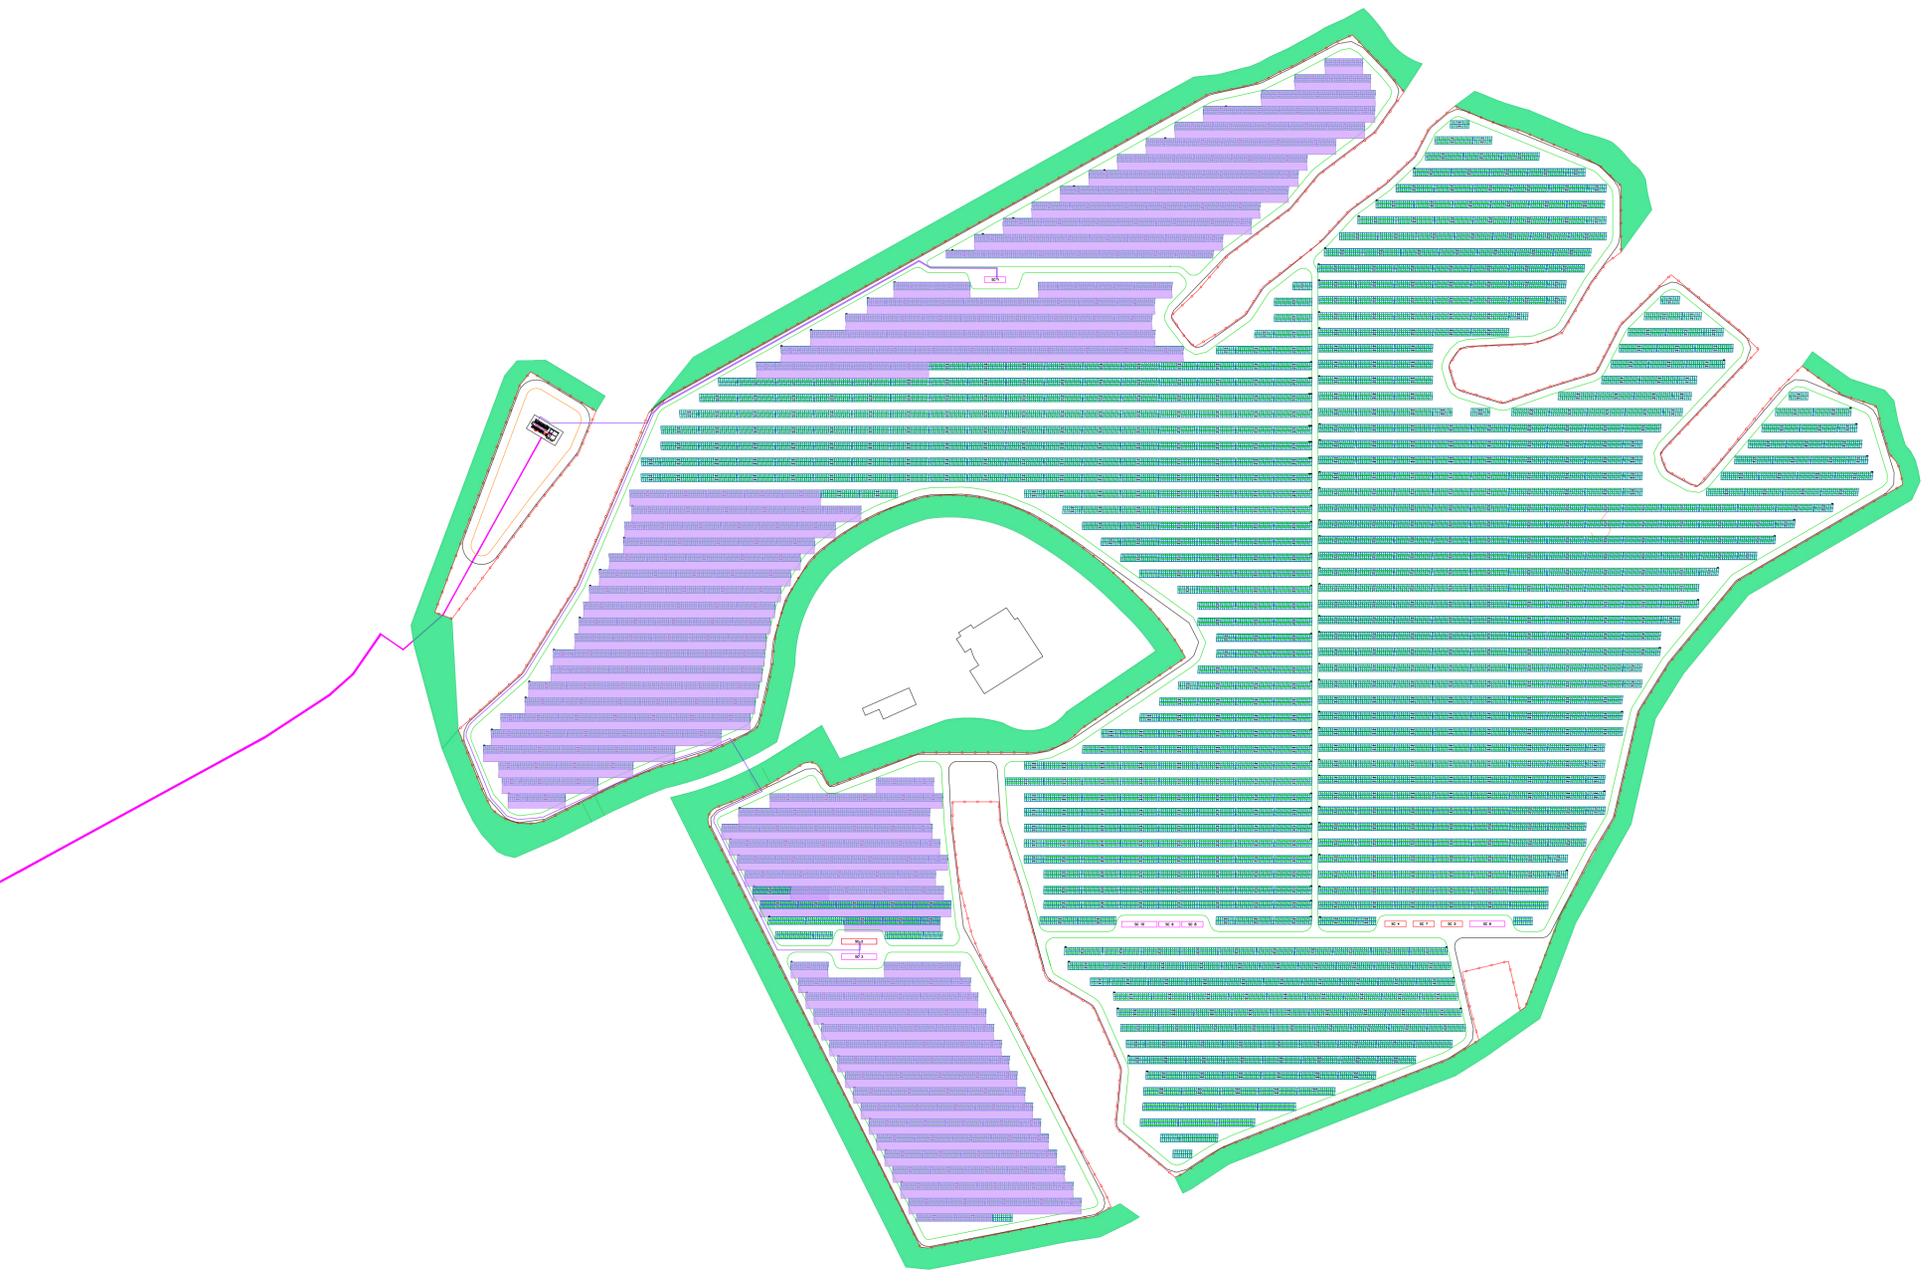

LEGENDA

-  CABINA GENERALE DI IMPIANTO AT
-  SSE MONREALE "3"
-  FASCIA DI MITIGAZIONE
-  STRADE DI PROGETTO
-  RECINZIONE
-  ELETTRODOTTO DI COLLEGAMENTO INTERRATO AT
-  LINEA 1 AT CAVO RG7HR 26/45 KV (3x70MM<sup>2</sup>)
-  CAMPO 1

QUADRO DI UNIONE

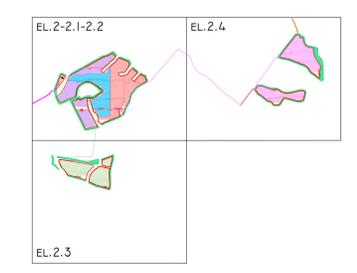

Regione: Sicilia  
 Provincia: Palermo  
 Comune: Monreale  
 Località: Trenta-Ravanusa

**IMPIANTO AGRIVOLTAICO "MONREALE-C.DA TRENTA"**  
**DELLA POTENZA DI 40 MW IN IMMISSIONE**  
**PROGETTAZIONE DEFINITIVA**

Titolo: AGRFV-PA-EPD044A0  
 Planimetria Impianto con Collegamento Campo 1

Allegato: Progettazione:

**EL.2**

Visti / Firme / Timbri:

Ing. Maurizio Moscoloni  



Note:

Data	Rev.	Descrizione revisioni	Elaborato da:	Controllato da:	Approvato da:
11.04.2023	0	PRIMA EMISSIONE	Ing. M. Moscoloni	Ing. M. Moscoloni	FLEGONE srl
<b>REVISIONI</b>					



FLEGONE srl  
 Via Monreale, 8  
 20121 MILANO MI  
 flegone@pec.it