



LIVELLETTA

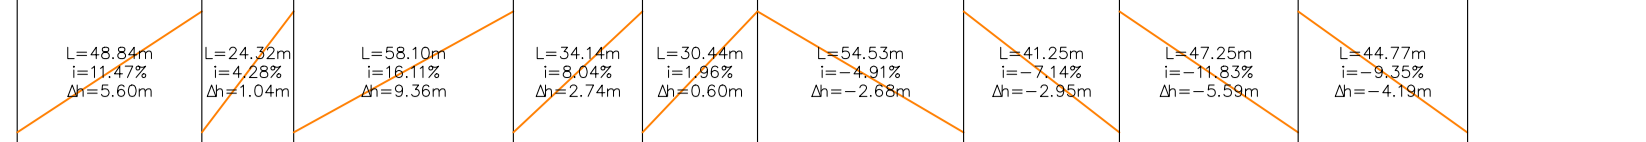


Profilo: Campo A1-S4  
Scala : 2000:500  
Q.Rif. : 220.00

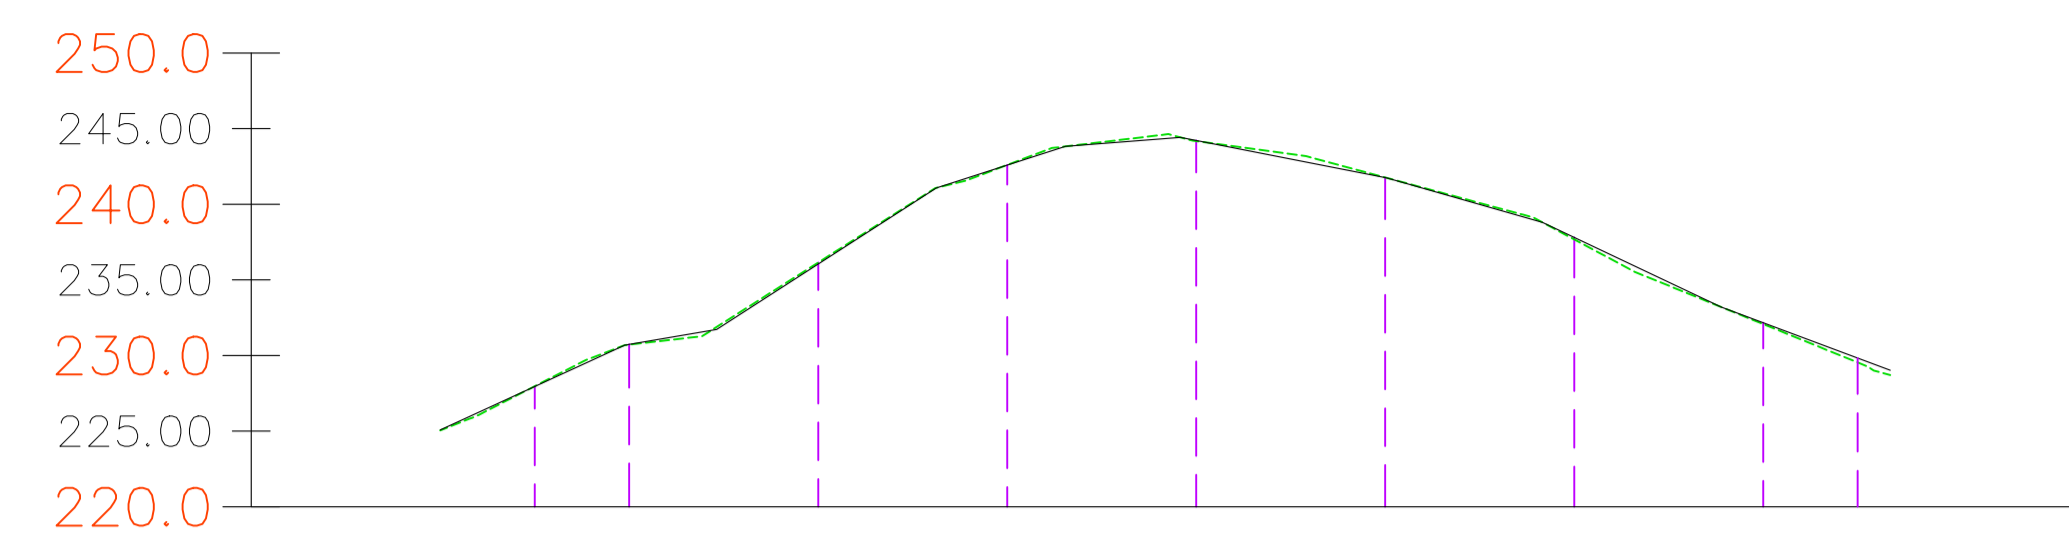


NUMERO SEZIONE	1	2	3	4	5	6	7	8	9
DISTANZE PROGRESSIVE	0+025.00	0+050.00	0+100.00	0+150.00	0+200.00	0+250.00	0+300.00	0+350.00	0+375.00
QUOTE TERRENO	227.97	230.72	236.15	242.60	244.17	241.77	237.68	232.08	229.54
QUOTE PROGETTO	227.95	230.73	236.05	242.59	244.22	241.76	237.81	232.17	229.83
DIFFERENZA QUOTE	-0.02	0.02	-0.10	-0.01	0.04	-0.01	0.13	0.09	0.29
ETTOMETRICHE									

LIVELLETTA

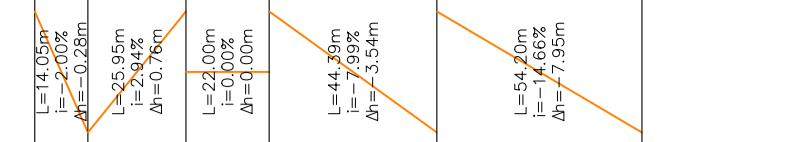


Profilo: Campo A1-S1  
Scala : 2000:500  
Q.Rif. : 220.00

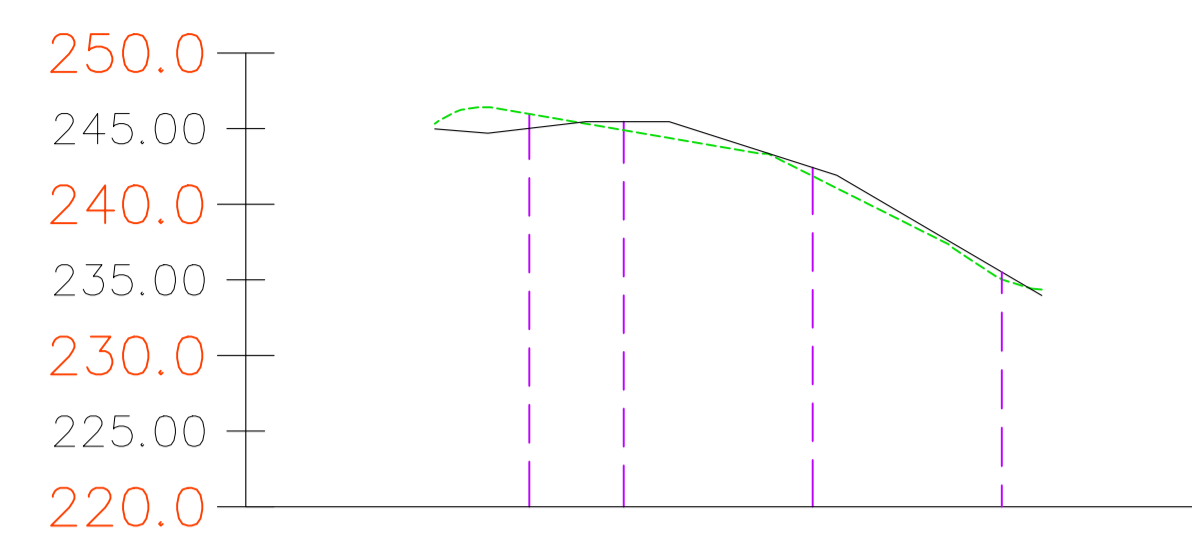


NUMERO SEZIONE	1	2	3	4
DISTANZE PROGRESSIVE	0+025.00	0+050.00	0+100.00	0+150.00
QUOTE TERRENO	245.97	244.90	241.86	235.04
QUOTE PROGETTO	245.02	245.46	242.43	235.52
DIFFERENZA QUOTE	-0.95	0.56	0.57	0.48
ETTOMETRICHE				

LIVELLETTA

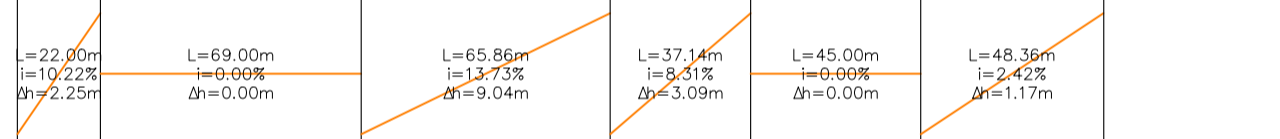


Profilo: Campo A1-S3  
Scala : 2000:500  
Q.Rif. : 210.00

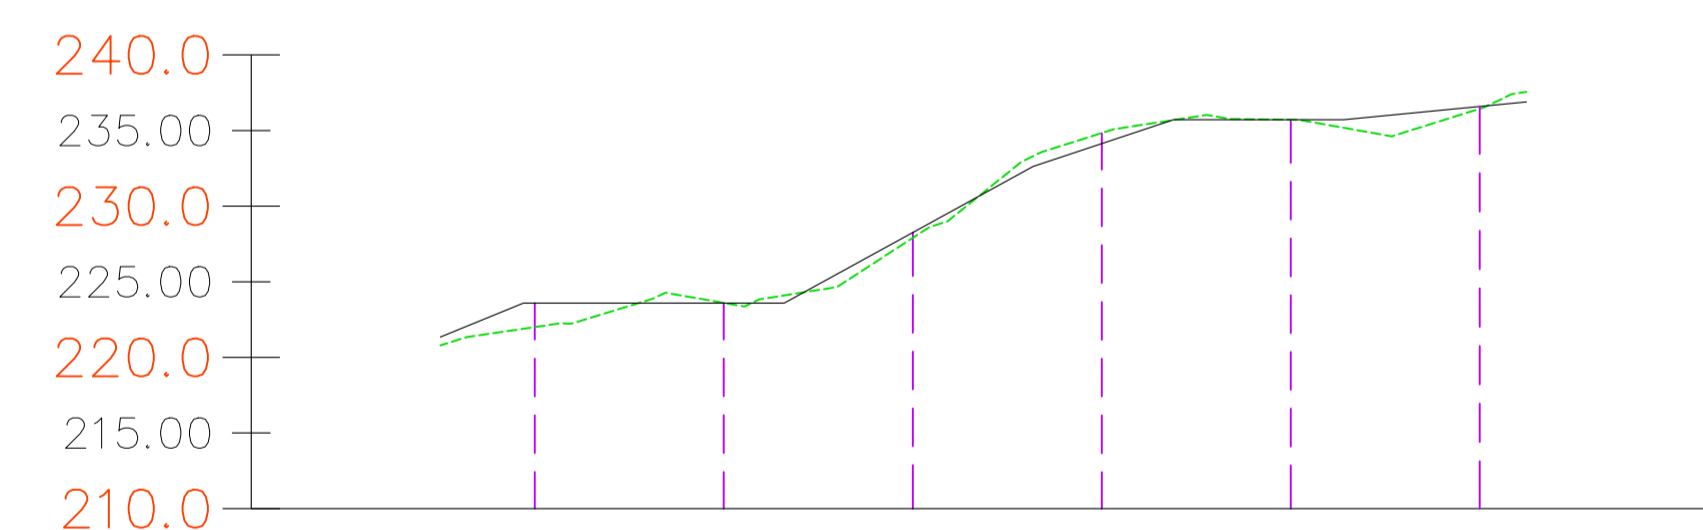


NUMERO SEZIONE	1	2	3	4	5	6
DISTANZE PROGRESSIVE	0+025.00	0+075.00	0+125.00	0+175.00	0+225.00	0+275.00
QUOTE TERRENO	222.00	223.60	227.90	234.83	235.71	236.44
QUOTE PROGETTO	223.59	223.59	228.26	234.14	235.72	236.59
DIFFERENZA QUOTE	1.59	-0.01	0.36	-0.69	0.01	0.15
ETTOMETRICHE						

LIVELLETTA

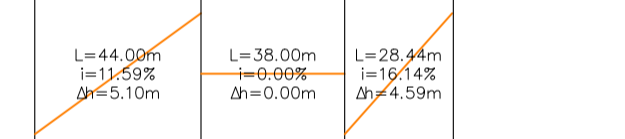

Profilo: Campo A1-S2  
Scala : 2000:500  
Q.Rif. : 220.00

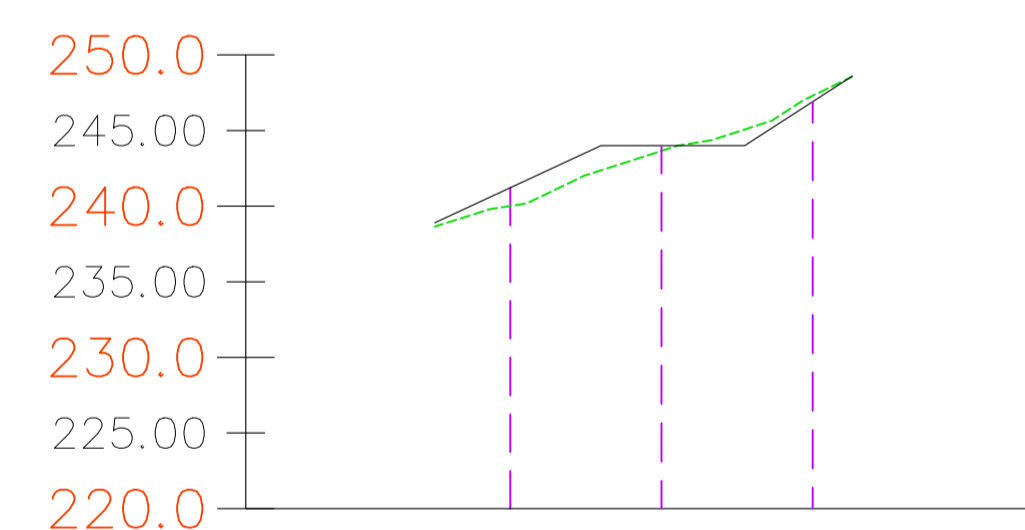

NUMERO SEZIONE	1	2	3
DISTANZE PROGRESSIVE	0+020.00	0+060.00	0+100.00
QUOTE TERRENO	240.01	243.65	247.30
QUOTE PROGETTO	241.22	244.00	246.91
DIFFERENZA QUOTE	1.21	0.35	-0.40
ETTOMETRICHE			



Regione: Sicilia  
Provincia: Palermo  
Comune: Monreale  
Località: Trenta, Ravanusa

IMPIANTO AGROVOLTAICO IN "C.DA TRENTA" MONREALE  
DELLA POTENZA DI 40 MW IN IMMISSIONE  
PROGETTAZIONE DEFINITIVA

Titolo: AGRFV-PA-EPD056A0  
Progetto Stradale - Campo A profili A1-S1 A1-S2 A1-S3 A1-S4

Tavola: PS.1.2 Progettazione: Ing. Maurizio Moscoloni



Visti / Firme / Timbri:

Note:

25.01.2023	0	PRIMA EMISSIONE	Ing. Maurizio Moscoloni	Arcaida srls	Foglio 1/1
Data	Rev.	Descrizione revisioni	Elaborato da:	Controllato da:	Approvato da:
REVISIONI					

