



LIVELLETTE

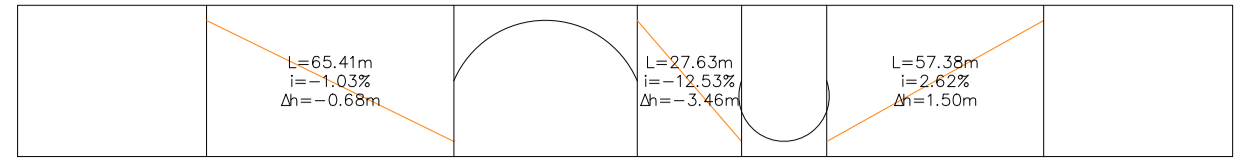


Profilo: Accesso B2 - P1  
 Scala : 2000:500  
 Q.Rif. : 220.00

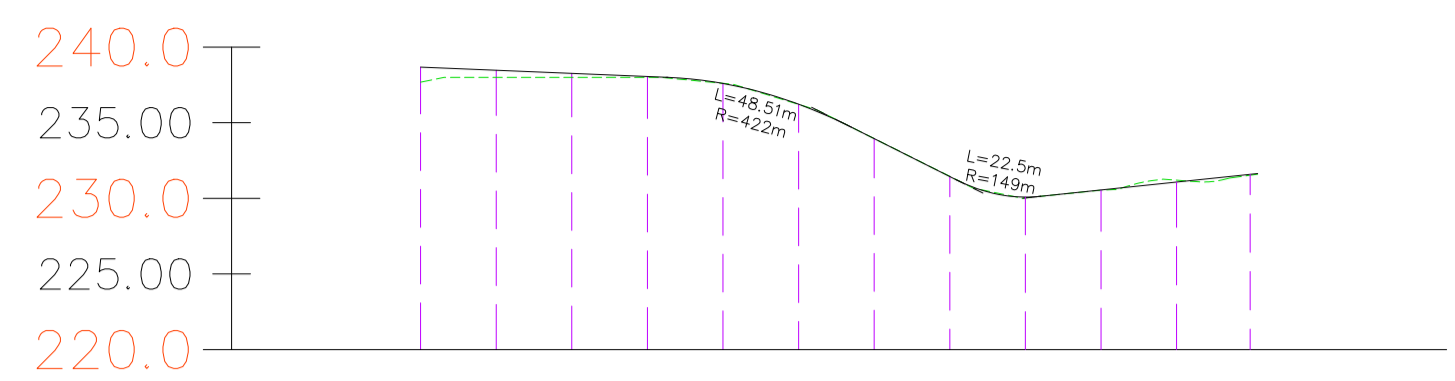


NUMERO SEZIONE
DISTANZE PROGRESSIVE
QUOTE TERRENO
QUOTE PROGETTO
DIFFERENZA QUOTE
ETTOMETRICHE


1	2	3	4	5	6	7	8	9	10	11	12
0+000.00	0+020.00	0+040.00	0+060.00	0+080.00	0+100.00	0+120.00	0+140.00	0+160.00	0+180.00	0+200.00	0+219.46
237.68	238.00	238.00	238.00	237.60	236.21	233.95	231.45	230.02	230.53	231.20	231.52
238.67	238.46	238.26	238.05	237.59	236.22	233.94	231.44	230.08	230.55	231.07	231.58
0.99	0.46	0.26	0.05	-0.01	0.01	-0.01	-0.01	0.06	0.01	-0.13	0.06
00	01	02	03	04	05	06	07	08	09	10	11

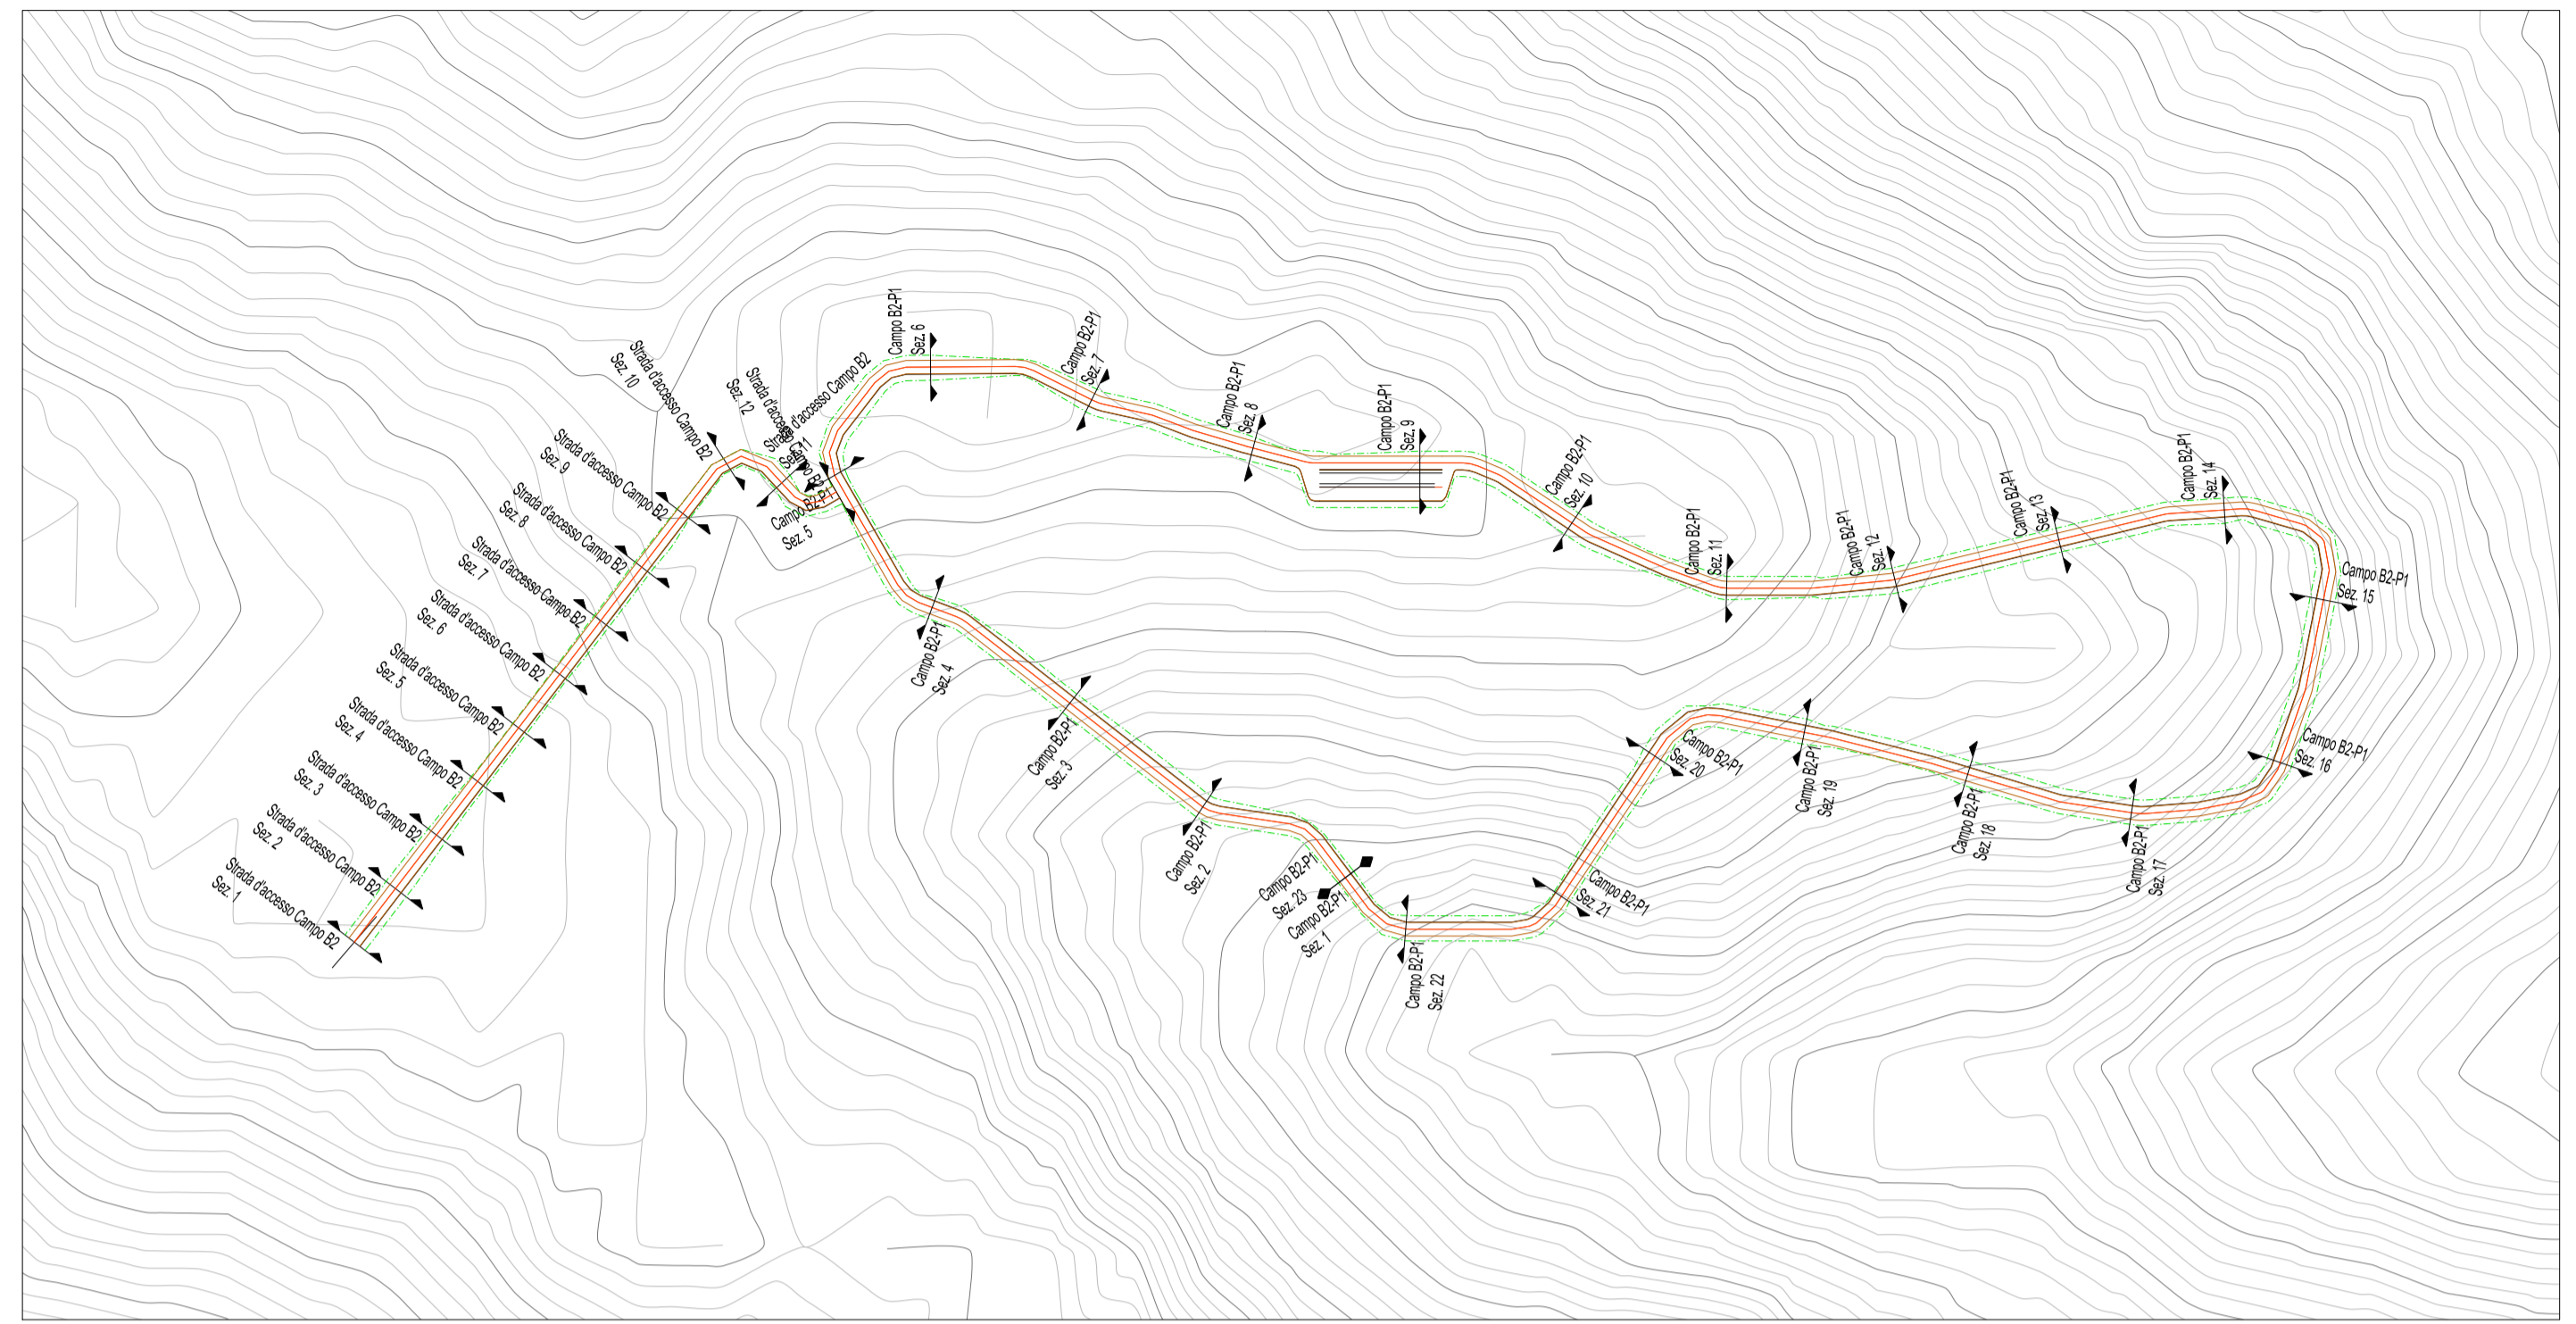

LIVELLETTE

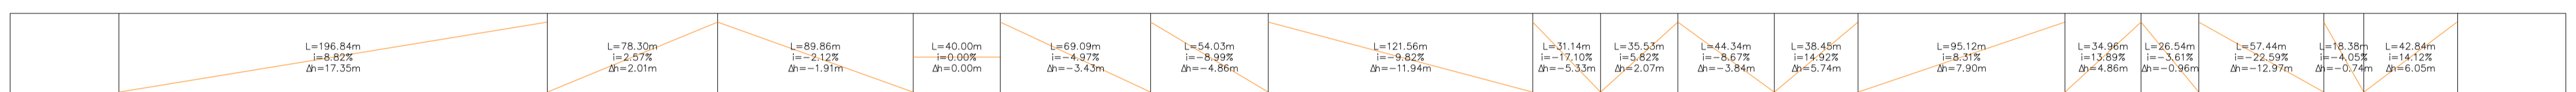

Profilo: Campo B2-P1  
 Scala : 2000:500  
 Q.Rif. : 200.00

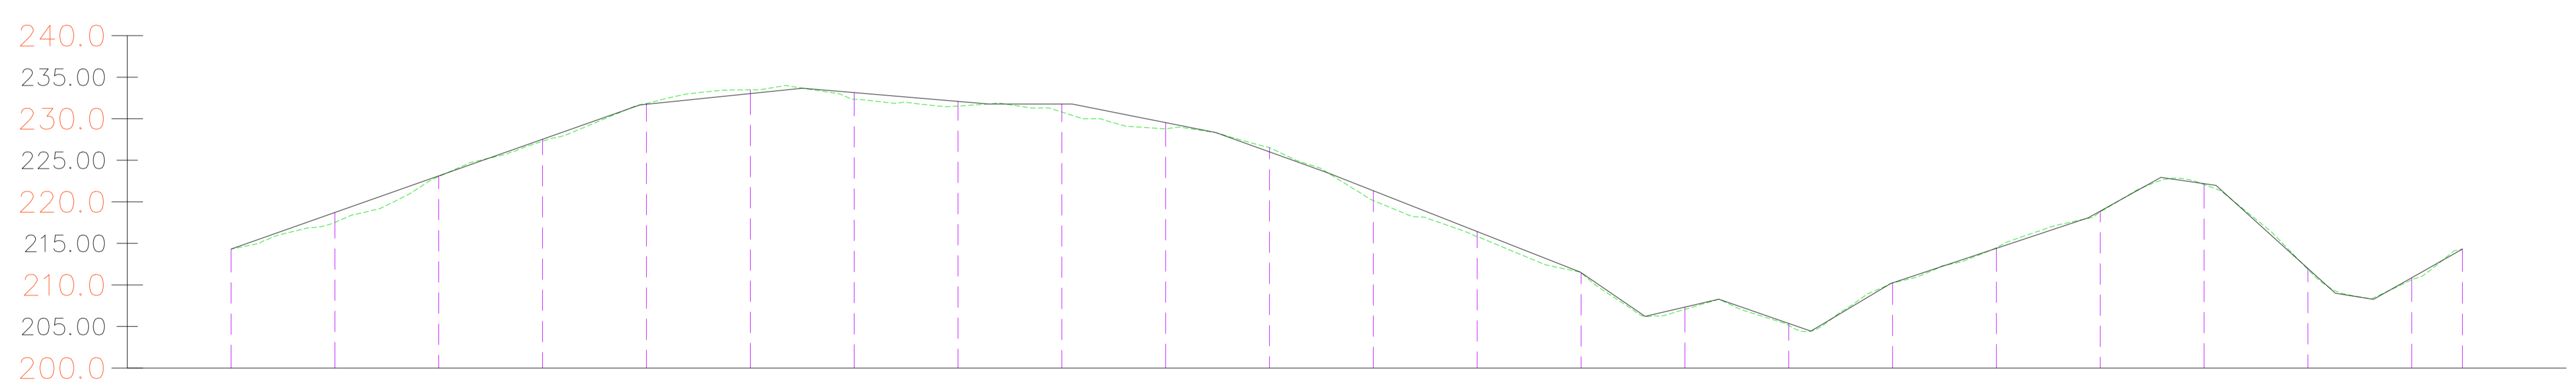

NUMERO SEZIONE
DISTANZE PROGRESSIVE
QUOTE TERRENO
QUOTE PROGETTO
DIFFERENZA QUOTE
ETTOMETRICHE

1	2	3	4	5	6	7	8	9	10	11	12	13	14	15	16	17	18	19	20	21	22	23
0+000.00	0+050.00	0+100.00	0+150.00	0+200.00	0+250.00	0+300.00	0+350.00	0+400.00	0+450.00	0+500.00	0+550.00	0+600.00	0+650.00	0+700.00	0+750.00	0+800.00	0+850.00	0+900.00	0+950.00	1+000.00	1+050.00	1+074.41
214.51	217.52	223.04	227.30	231.84	233.48	232.34	231.52	230.81	228.78	226.54	220.15	215.80	211.47	207.06	205.12	210.23	214.49	218.78	222.08	211.87	210.63	214.31
214.31	218.72	223.13	227.53	231.74	233.03	233.15	232.09	231.77	229.53	226.01	221.33	216.42	211.49	207.33	205.37	210.25	214.40	218.88	222.19	211.99	210.87	214.31
0.00	1.20	0.09	0.24	-0.09	-0.45	0.80	0.56	0.96	0.75	-0.53	1.18	0.62	0.01	0.27	0.24	0.02	-0.08	0.10	0.10	0.12	0.24	0.00
00	01	02	03	04	05	06	07	08	09	10	11	12	13	14	15	16	17	18	19	20	21	22

Regione: Sicilia  
 Provincia: Palermo  
 Comune: Monreale  
 Località: Trenta, Ravanusa

**IMPIANTO AGROVOLTAICO IN "C.DA TRENTA" MONREALE DELLA POTENZA DI 40 MW IN IMMISSIONE**  
 PROGETTAZIONE DEFINITIVA

Titolo: AGRFV-PA-EPD058A0  
 Progetto Stradale - Campo B Profili B2-P1

Tavola: Progettazione:  Ing. Maurizio Moscoloni

**PS.2**

Visti / Firme / Timbri:

Note: .....

25.01.2023	0	PRIMA EMISSIONE	Ing. Maurizio Moscoloni	Arcadia srls	Flegone s.r.l.
Data	Rev.	Descrizione revisioni	Elaborato da:	Controllato da:	Approvato da:

REVISIONI

 FLEGONE srl  
 Via Montenapoleone 8 20121 MILANO (MI)  
 flegonesrl@pec.it

Scala: 1:2000/1:200 Formato 1051X594