

Regione: Sicilia  
Provincia: Palermo  
Comune: Monreale  
Località: Trenta-Ravanusa

# IMPIANTO AGRIVOLTAICO "MONREALE-C.DA TRENTA" DELLA POTENZA DI 40 MW IN IMMISSIONE PROGETTAZIONE DEFINITIVA

Titolo: AGRFV-PA-EPD060A0

Libretto delle sezioni

Allegato:

PS.3

Progettazione:

Visti / Firme / Timbri:



Ing. Maurizio Moscoloni

Note:

Data	Rev.	Descrizione revisioni	Elaborato da:	Controllato da:	Approvato da:
11.04.2023	0	PRIMA EMISSIONE	Ing. M. Moscoloni	Ing. M. Moscoloni	FLEGONE srl
REVISIONI					




**FLEGONE srl**

FLEGONE srl  
Via Monte Napoleone, 8  
20121 MILANO MI  
flegonesrl@pec.it

<i>Tabella materiali</i>			
<i>Materiale</i>	<i>Area (m<sup>2</sup>)</i>	<i>Volume (m<sup>3</sup>)</i>	<i>Vol. Cum. (m<sup>3</sup>)</i>
Scavo	2.32	0.00	0.00
Rilevato	0.17	0.00	0.00


Campo A1-P1  
 Sez. 1  
 Progressiva: 0+025.00  
 Scala: 1:100  
 Quota di Riferimento: 245.00

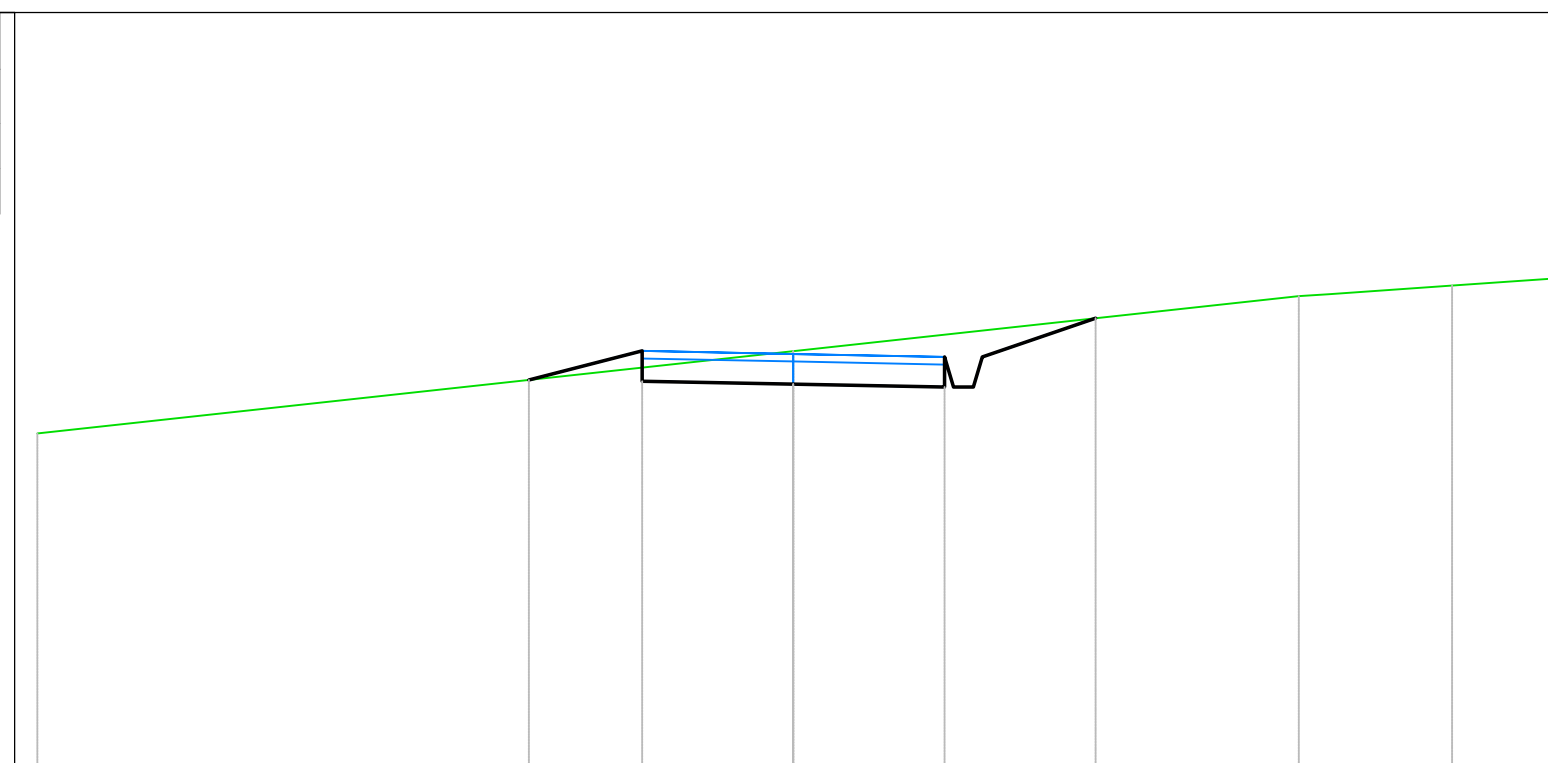

<i>PROGRESSIVE TERRENO</i>	-10.00			0.00			6.69	8.71	9.51	10.00
<i>QUOTE TERRENO</i>	249.43			250.52			251.25	251.39	251.45	251.48
<i>DISTANZE PARZIALI TERRENO</i>		10.00				6.69		1.62	0.80	
<i>PROGRESSIVE PROGETTO</i>		-3.50	-2.00	0.00	2.00	2.50	4.00			
<i>QUOTE PROGETTO</i>		250.14	250.13	250.09	250.05	250.45	250.96			
<i>DISTANZE PARZIALI PROGETTO</i>		1.50	2.00	2.00		1.50				

<i>Tabella materiali</i>			
<i>Materiale</i>	<i>Area (m<sup>2</sup>)</i>	<i>Volume (m<sup>3</sup>)</i>	<i>Vol. Cum. (m<sup>3</sup>)</i>
<i>Scavo</i>	1.53	4.78	4.78
<i>Rilevato</i>	0.16	4.05	4.05


Campo A1-P1  
 Sez. 2  
 Progressiva: 0+050.00  
 Scala: 1:100  
 Quota di Riferimento: 240.00

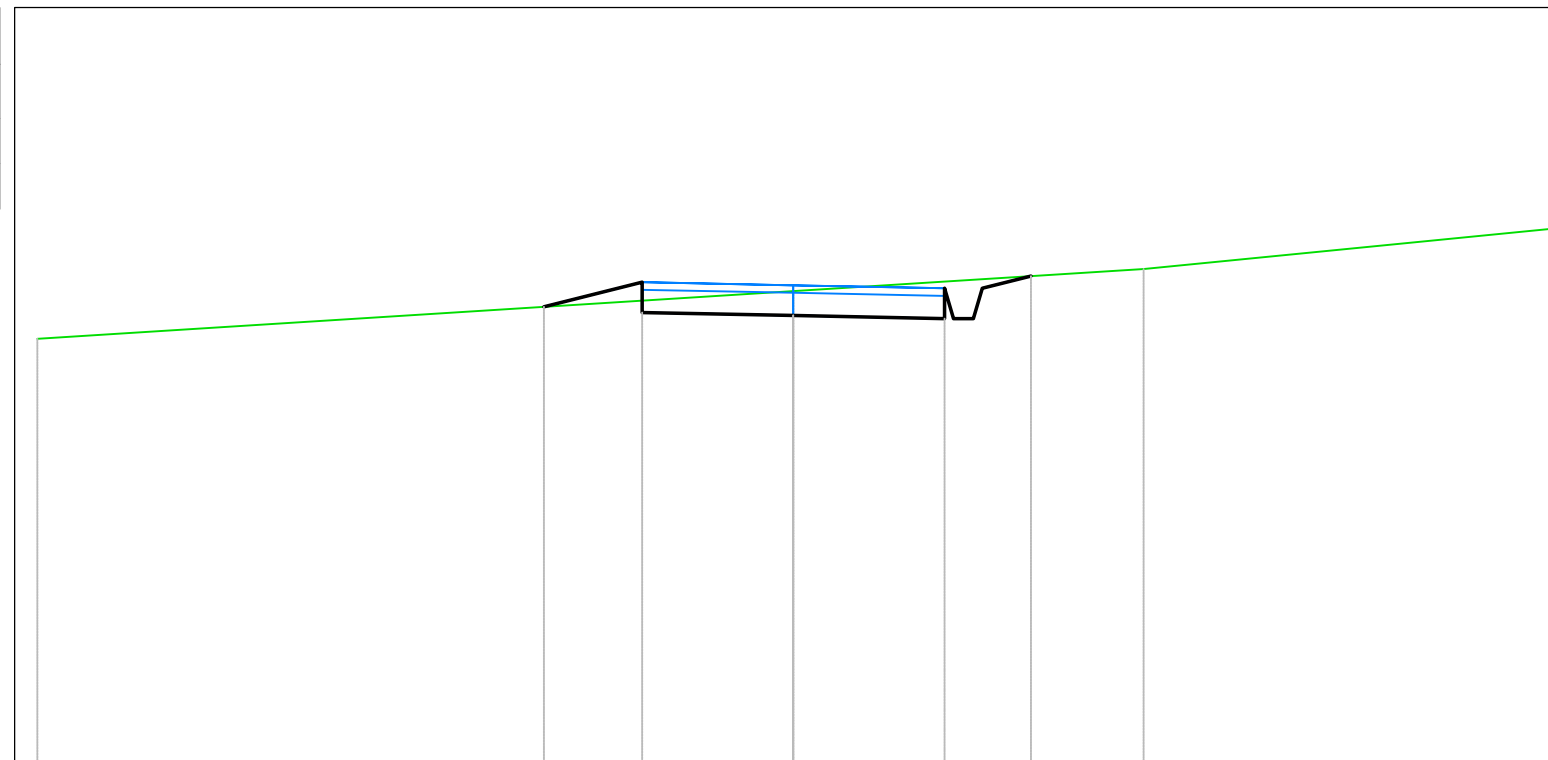

<i>PROGRESSIVE TERRENO</i>		-10.00		0.00		4.63		10.00
<i>QUOTE TERRENO</i>		245.62		246.25		246.54		247.07
<i>DISTANZE PARZIALI TERRENO</i>		10.00				4.63		5.37
<i>PROGRESSIVE PROGETTO</i>			-3.30	-2.00		2.00	2.50	3.14
<i>QUOTE PROGETTO</i>			246.04	245.97	245.93	245.89	246.29	246.45
<i>DISTANZE PARZIALI PROGETTO</i>			1.30	2.00	2.00		0.64	

<i>Tabella materiali</i>			
<i>Materiale</i>	<i>Area (m<sup>2</sup>)</i>	<i>Volume (m<sup>3</sup>)</i>	<i>Vol. Cum. (m<sup>3</sup>)</i>
<i>Scavo</i>	1.70	80.78	128.56
<i>Rilevato</i>	0.00	3.10	7.16


Campo A1-P1  
 Sez. 3  
 Progressiva: 0+100.00  
 Scala: 1:100  
 Quota di Riferimento: 235.00

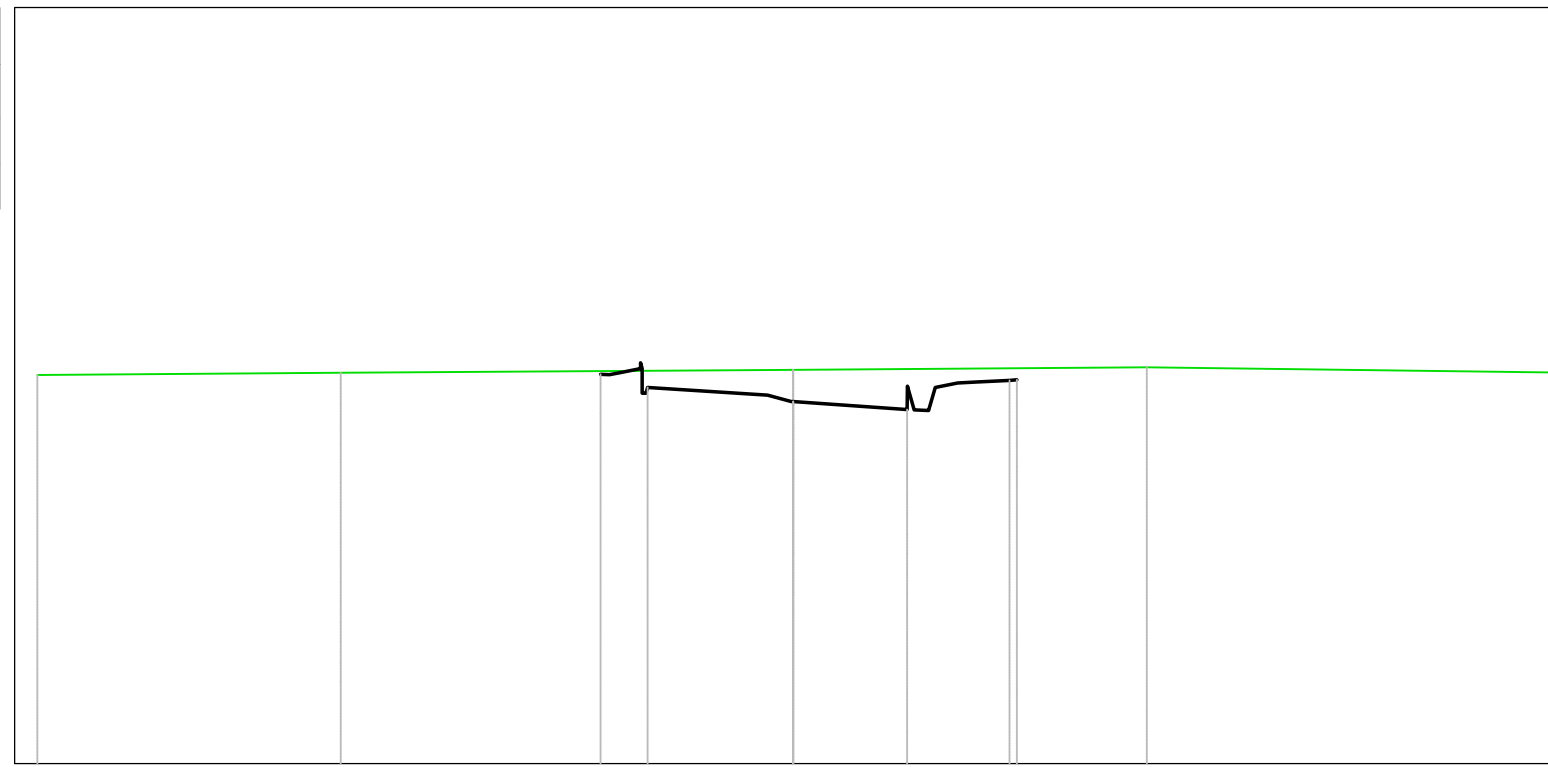

<i>PROGRESSIVE TERRENO</i>	-10.00	-5.99	0.00	4.68	10.00
<i>QUOTE TERRENO</i>	240.14	240.17	240.21	240.24	240.17
<i>DISTANZE PARZIALI TERRENO</i>	4.01	5.99	4.68	5.32	
<i>PROGRESSIVE PROGETTO</i>		-2.55 -2.43 -1.93	0.00	1.51 2.17 2.86 2.96	
<i>QUOTE PROGETTO</i>		240.15 240.15 239.98	239.79	239.69 240.03 240.07 240.08	
<i>DISTANZE PARZIALI PROGETTO</i>		1.59	1.51		

<i>Tabella materiali</i>			
<i>Materiale</i>	<i>Area (m<sup>2</sup>)</i>	<i>Volume (m<sup>3</sup>)</i>	<i>Vol. Cum. (m<sup>3</sup>)</i>
<i>Scavo</i>	0.65	56.71	185.27
<i>Rilevato</i>	0.28	5.28	12.43


Campo A1-P1  
 Sez. 4  
 Progressiva: 0+150.00  
 Scala: 1:100  
 Quota di Riferimento: 230.00

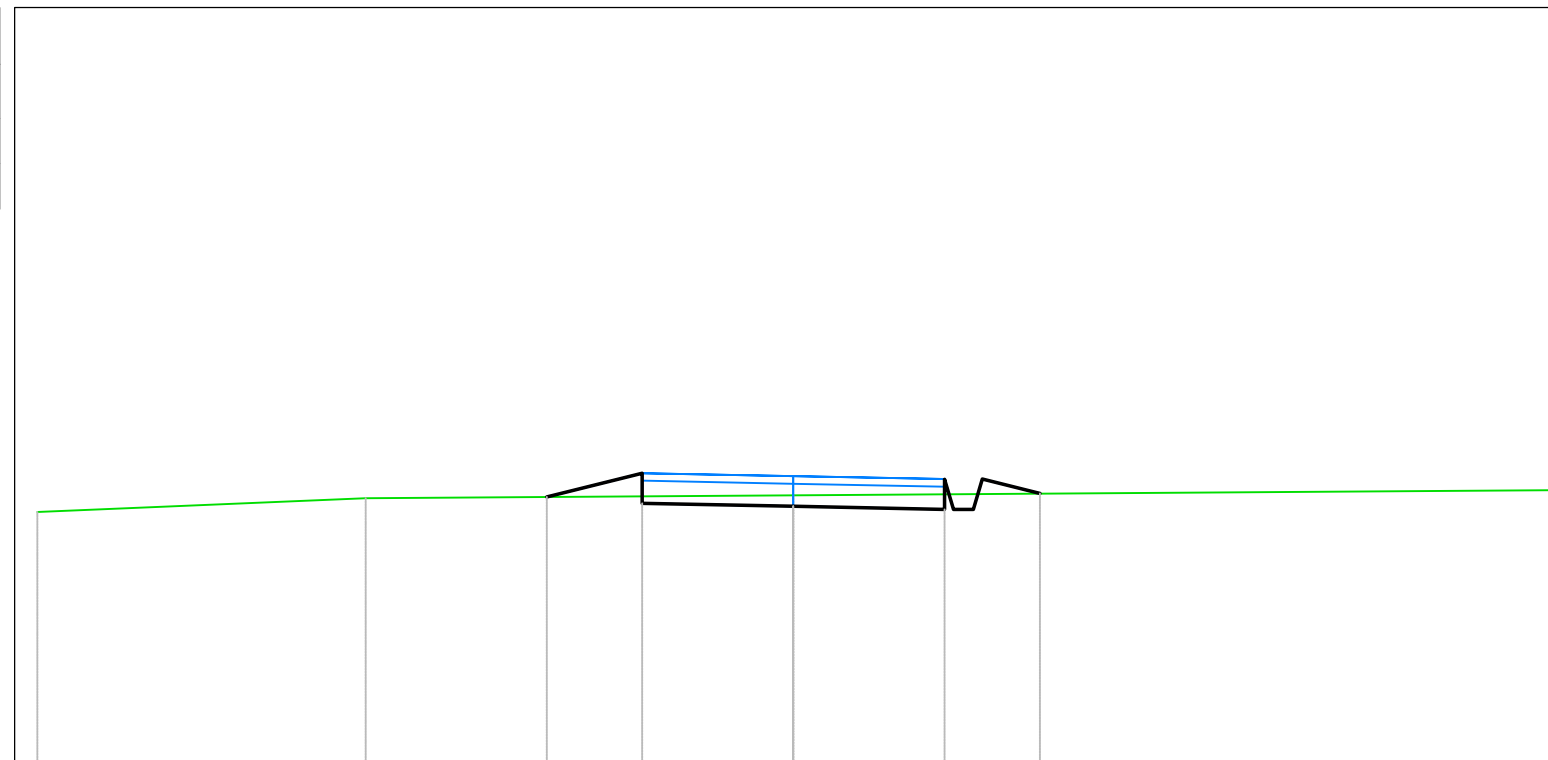

<i>PROGRESSIVE TERRENO</i>	-10.00	-5.66	0.00	10.00			
<i>QUOTE TERRENO</i>	233.33	233.51	233.55	233.62			
<i>DISTANZE PARZIALI TERRENO</i>	4.34	5.66	10.00				
<i>PROGRESSIVE PROGETTO</i>		-3.26	-2.00	0.00	2.00	2.50	3.26
<i>QUOTE PROGETTO</i>		233.53	233.44	233.40	233.36	233.76	233.57
<i>DISTANZE PARZIALI PROGETTO</i>		1.26	2.00	2.00	0.76		

<i>Tabella materiali</i>			
<i>Materiale</i>	<i>Area (m<sup>2</sup>)</i>	<i>Volume (m<sup>3</sup>)</i>	<i>Vol. Cum. (m<sup>3</sup>)</i>
<i>Scavo</i>	2.59	75.67	260.95
<i>Rilevato</i>	0.00	4.67	17.11


Campo A1-P1  
 Sez. 5  
 Progressiva: 0+200.00  
 Scala: 1:100  
 Quota di Riferimento: 220.00

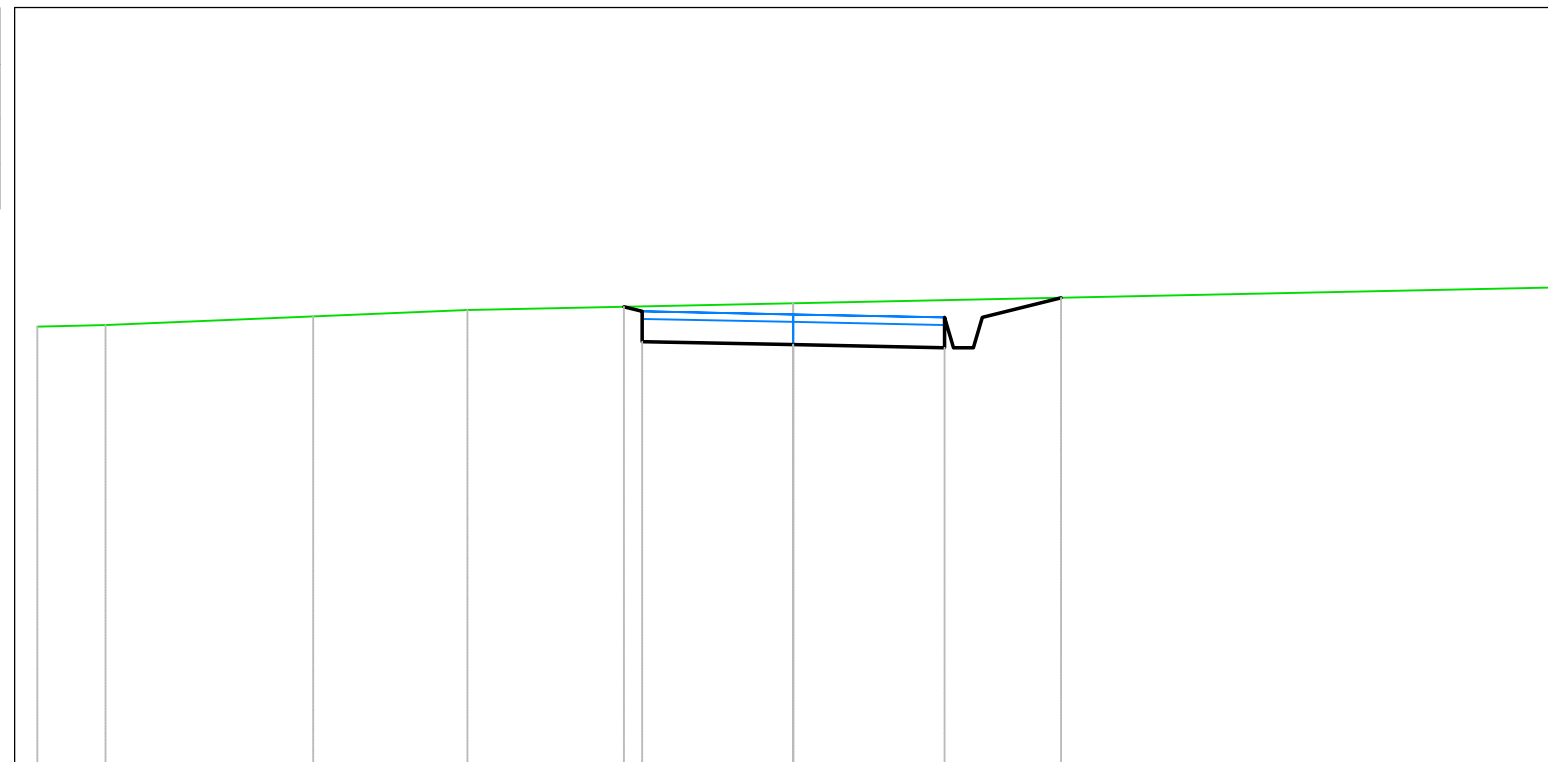

<i>PROGRESSIVE TERRENO</i>	-10.00	-9.10	-6.35	-4.31	0.00	10.00			
<i>QUOTE TERRENO</i>	225.78	225.80	225.92	226.00	226.09	226.30			
<i>DISTANZE PARZIALI TERRENO</i>	0.90	2.75	2.04	4.31	10.00				
<i>PROGRESSIVE PROGETTO</i>				-2.24	-2.00	0.00	2.00	2.50	3.54
<i>QUOTE PROGETTO</i>				226.04	225.58	225.54	225.50	225.90	226.16
<i>DISTANZE PARZIALI PROGETTO</i>				2.00	2.00	1.04			

<i>Tabella materiali</i>			
<i>Materiale</i>	<i>Area (m<sup>2</sup>)</i>	<i>Volume (m<sup>3</sup>)</i>	<i>Vol. Cum. (m<sup>3</sup>)</i>
<i>Scavo</i>	2.72	132.61	393.55
<i>Rilevato</i>	0.03	0.58	17.68


Campo A1-P1  
 Sez. 6  
 Progressiva: 0+250.00  
 Scala: 1:100  
 Quota di Riferimento: 220.00

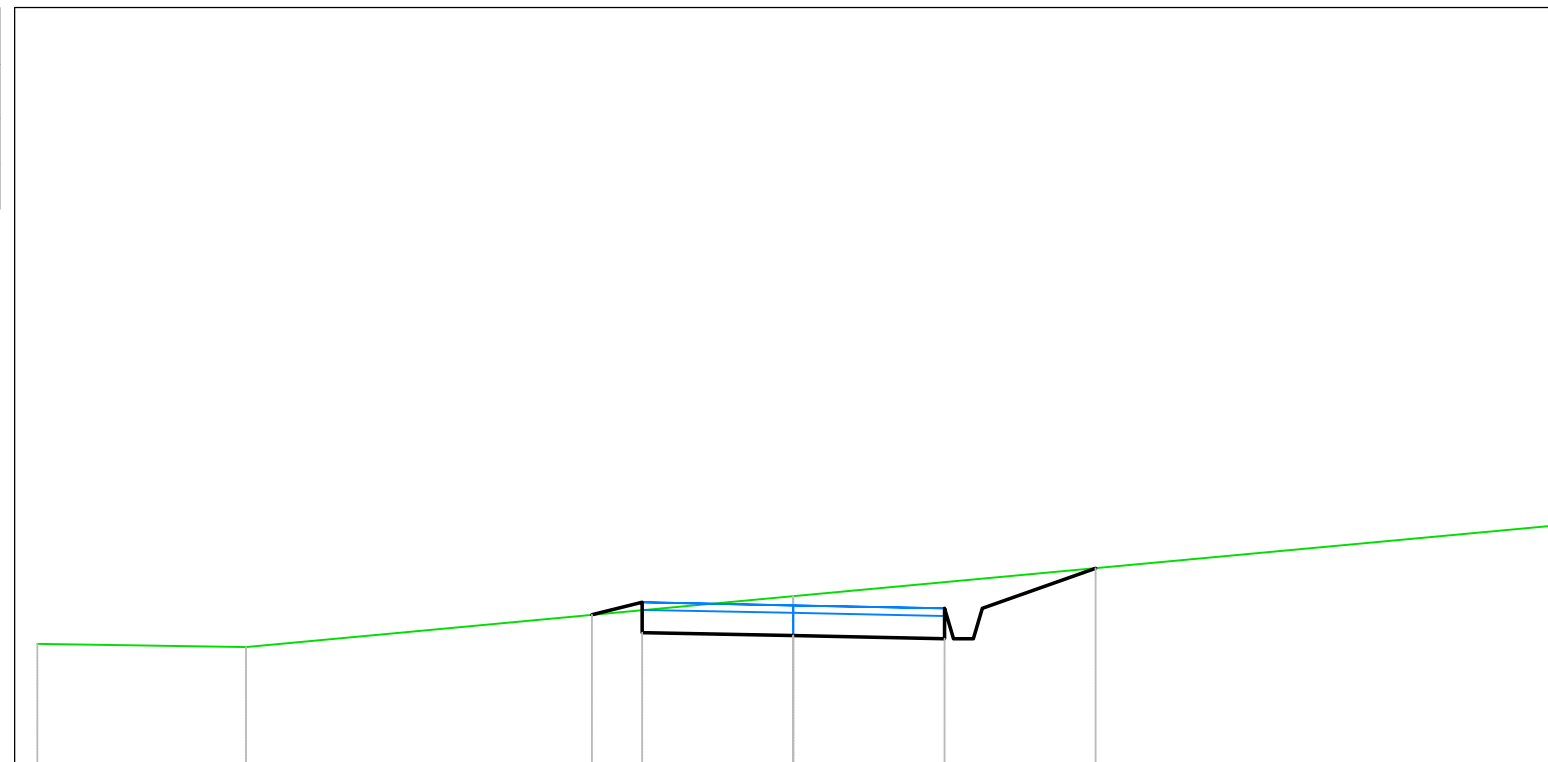

<i>PROGRESSIVE TERRENO</i>	-10.00	-7.24	0.00	10.00			
<i>QUOTE TERRENO</i>	221.59	221.54	222.21	223.14			
<i>DISTANZE PARZIALI TERRENO</i>	2.76	7.24	10.00				
<i>PROGRESSIVE PROGETTO</i>		-2.66	-2.00	0.00	2.00	2.50	4.00
<i>QUOTE PROGETTO</i>		221.97	221.73	221.69	221.65	222.05	222.59
<i>DISTANZE PARZIALI PROGETTO</i>		0.66	2.00	2.00	1.50		

<i>Tabella materiali</i>			
<i>Materiale</i>	<i>Area (m<sup>2</sup>)</i>	<i>Volume (m<sup>3</sup>)</i>	<i>Vol. Cum. (m<sup>3</sup>)</i>
<i>Scavo</i>	2.77	137.04	530.59
<i>Rilevato</i>	0.00	0.58	18.26

*Campo A1-P1*  
*Sez. 7*  
*Progressiva: 0+300.00*  
*Scala: 1:100*  
*Quota di Riferimento: 220.00*

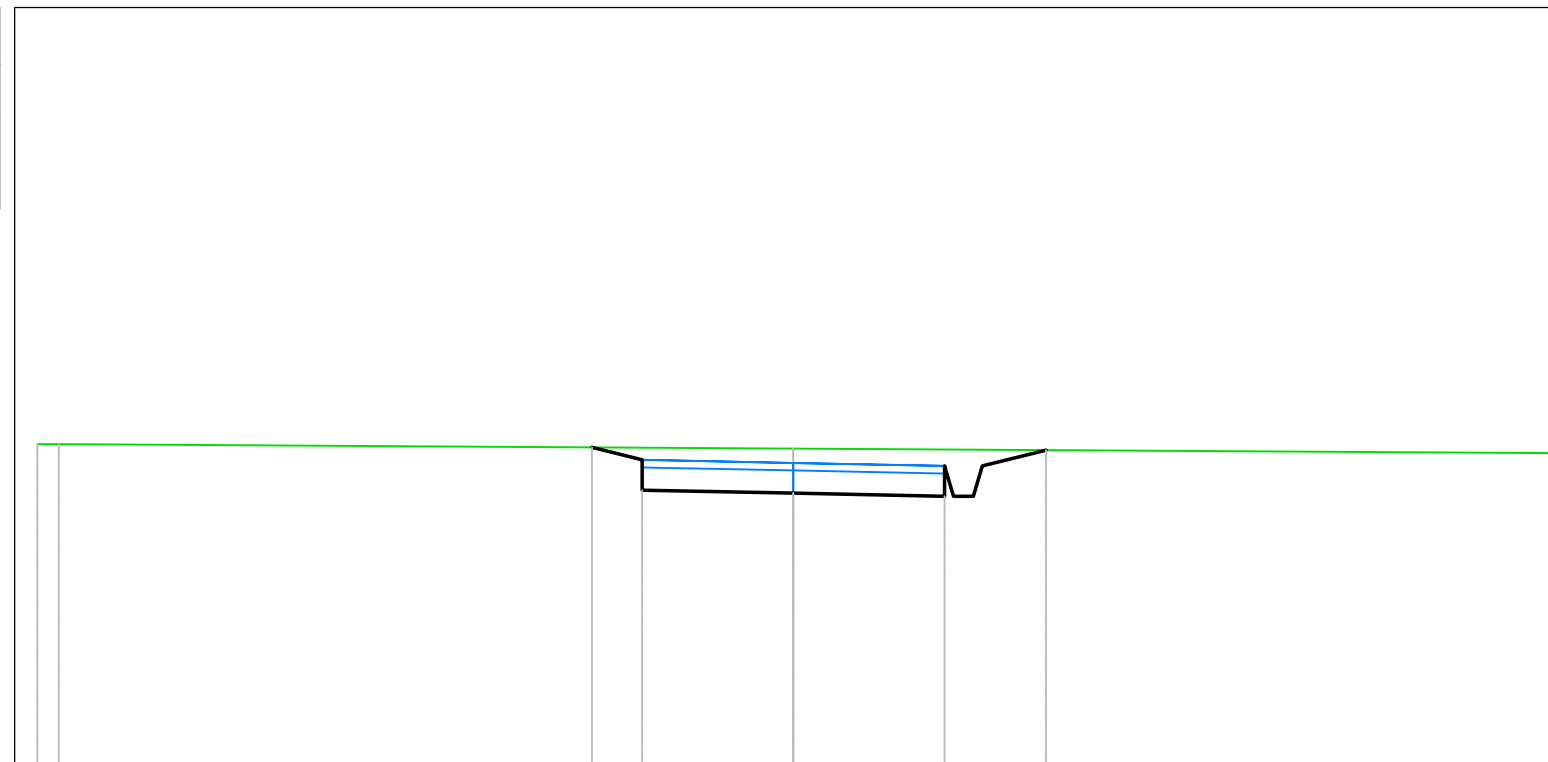


<i>PROGRESSIVE TERRENO</i>	-10.00	-9.72	0.00	10.00			
<i>QUOTE TERRENO</i>	224.23	224.22	224.17	224.11			
<i>DISTANZE PARZIALI TERRENO</i>	9.72		10.00				
<i>PROGRESSIVE PROGETTO</i>		-2.66	-2.00	0.00	2.00	2.50	3.34
<i>QUOTE PROGETTO</i>		224.18	223.62	223.58	223.54	223.94	224.15
<i>DISTANZE PARZIALI PROGETTO</i>		0.66	2.00	2.00	0.84		



<i>Tabella materiali</i>			
<i>Materiale</i>	<i>Area (m<sup>2</sup>)</i>	<i>Volume (m<sup>3</sup>)</i>	<i>Vol. Cum. (m<sup>3</sup>)</i>
<i>Scavo</i>	<i>0.17</i>	<i>60.26</i>	<i>590.86</i>
<i>Rilevato</i>	<i>0.60</i>	<i>9.95</i>	<i>28.20</i>


*Campo A1-P1*  
*Sez. 8*  
*Progressiva: 0+350.00*  
*Scala: 1:100*  
*Quota di Riferimento: 220.00*

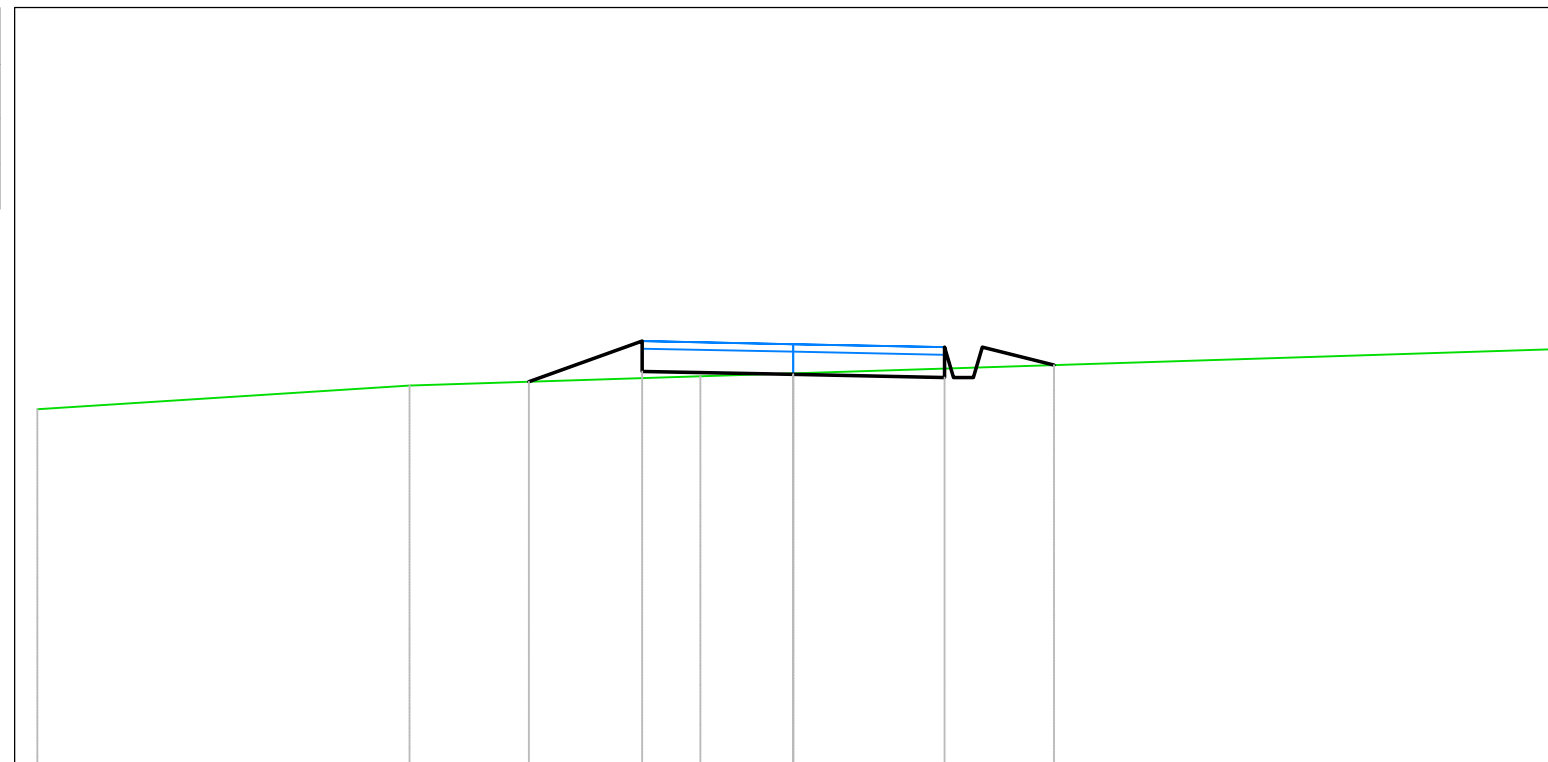

<i>PROGRESSIVE TERRENO</i>	-10.00	-5.08	-1.23	0.00	10.00		
<i>QUOTE TERRENO</i>	224.69	225.00	225.12	225.16	225.48		
<i>DISTANZE PARZIALI TERRENO</i>	4.92	3.85	1.23	10.00			
<i>PROGRESSIVE PROGETTO</i>		-3.50	-2.00	2.00	2.50	3.45	
<i>QUOTE PROGETTO</i>		225.05	225.19	225.15	225.11	225.51	225.27
<i>DISTANZE PARZIALI PROGETTO</i>		1.50	2.00	2.00	0.95		

<i>Tabella materiali</i>			
<i>Materiale</i>	<i>Area (m<sup>2</sup>)</i>	<i>Volume (m<sup>3</sup>)</i>	<i>Vol. Cum. (m<sup>3</sup>)</i>
<i>Scavo</i>	1.46	35.40	626.26
<i>Rilevato</i>	0.09	15.23	43.44


*Campo A1-P1*  
*Sez. 9*  
*Progressiva: 0+400.00*  
*Scala: 1:100*  
*Quota di Riferimento: 225.00*

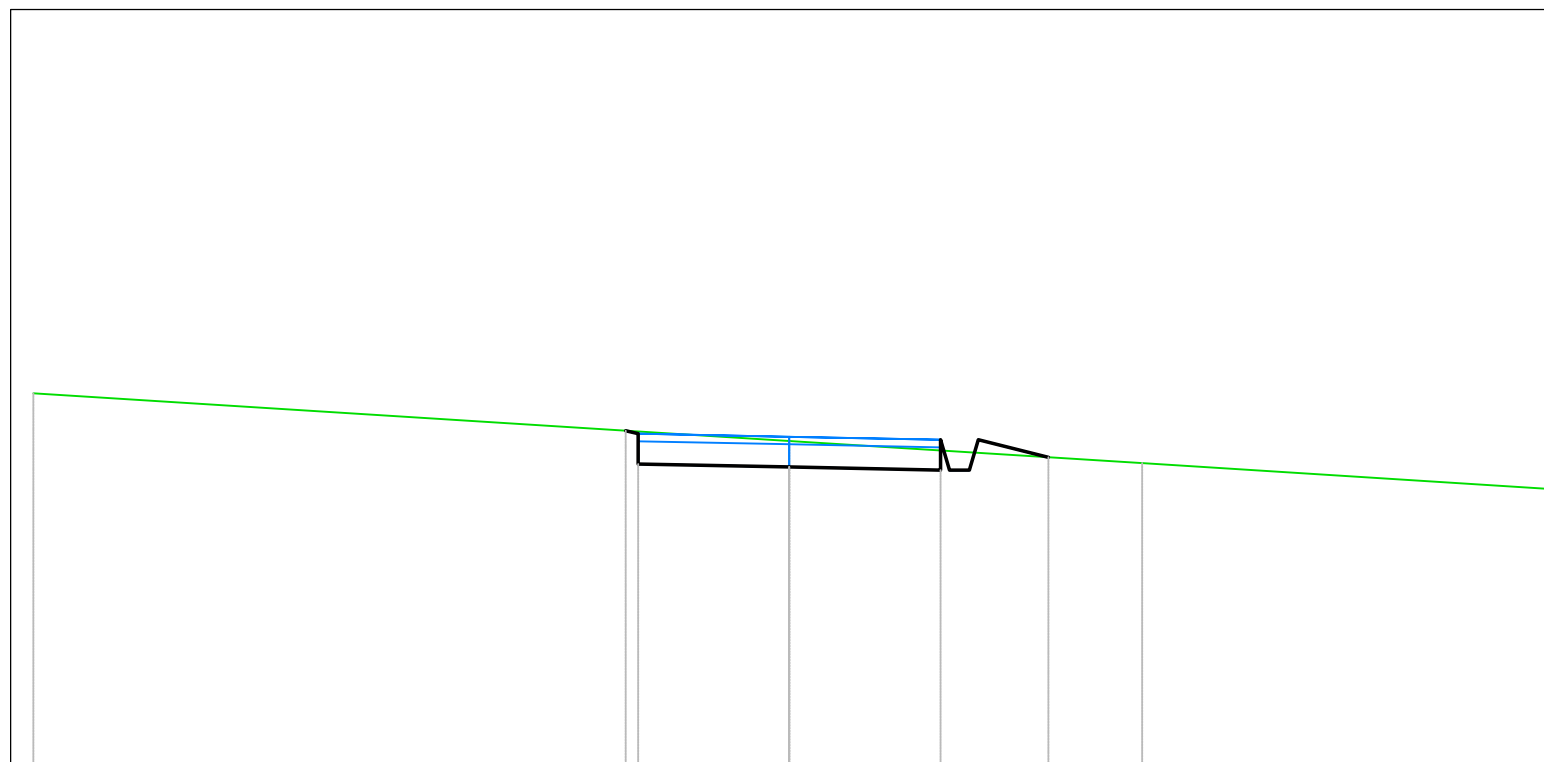

<i>PROGRESSIVE TERRENO</i>	-10.00		0.00		4.67		10.00	
<i>QUOTE TERRENO</i>	229.93		229.29		229.00		228.66	
<i>DISTANZE PARZIALI TERRENO</i>	10.00				4.67		5.33	
<i>PROGRESSIVE PROGETTO</i>			-2.16 -2.00		2.00 2.50		3.43	
<i>QUOTE PROGETTO</i>	229.43 228.99		228.95		228.91 229.31		229.08	
<i>DISTANZE PARZIALI PROGETTO</i>			2.00		2.00		0.93	

<i>Tabella materiali</i>			
<i>Materiale</i>	<i>Area (m<sup>2</sup>)</i>	<i>Volume (m<sup>3</sup>)</i>	<i>Vol. Cum. (m<sup>3</sup>)</i>
<i>Scavo</i>	<i>2.05</i>	<i>87.28</i>	<i>713.54</i>
<i>Rilevato</i>	<i>0.00</i>	<i>1.47</i>	<i>44.90</i>


*Campo A1-P1*  
*Sez. 10*  
*Progressiva: 0+450.00*  
*Scala: 1:100*  
*Quota di Riferimento: 230.00*

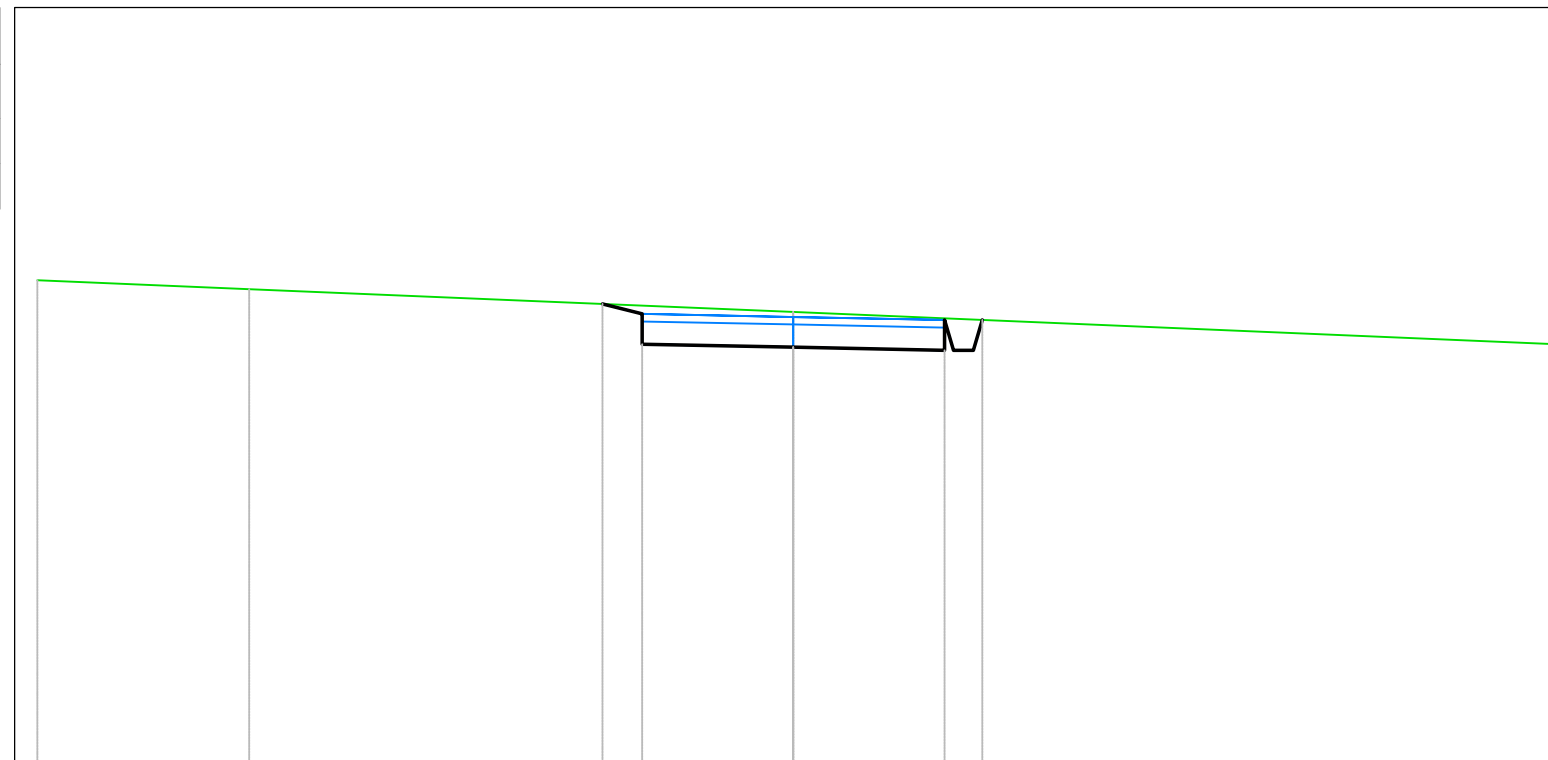

<i>PROGRESSIVE TERRENO</i>	-10.00	-7.20	0.00	10.00				
<i>QUOTE TERRENO</i>	236.39	236.28	235.97	235.55				
<i>DISTANZE PARZIALI TERRENO</i>	2.80	7.20	10.00					
<i>PROGRESSIVE PROGETTO</i>			-2.53	-2.00	0.00	2.00	2.50	2.50
<i>QUOTE PROGETTO</i>			236.08	235.55	235.51	235.47	235.87	235.87
<i>DISTANZE PARZIALI PROGETTO</i>			0.53	2.00	2.00			

<i>Tabella materiali</i>			
<i>Materiale</i>	<i>Area (m<sup>2</sup>)</i>	<i>Volume (m<sup>3</sup>)</i>	<i>Vol. Cum. (m<sup>3</sup>)</i>
<i>Scavo</i>	1.73	37.79	751.33
<i>Rilevato</i>	0.01	0.07	44.98


Campo A1-P1  
 Sez. 11  
 Progressiva: 0+470.03  
 Scala: 1:100  
 Quota di Riferimento: 230.00

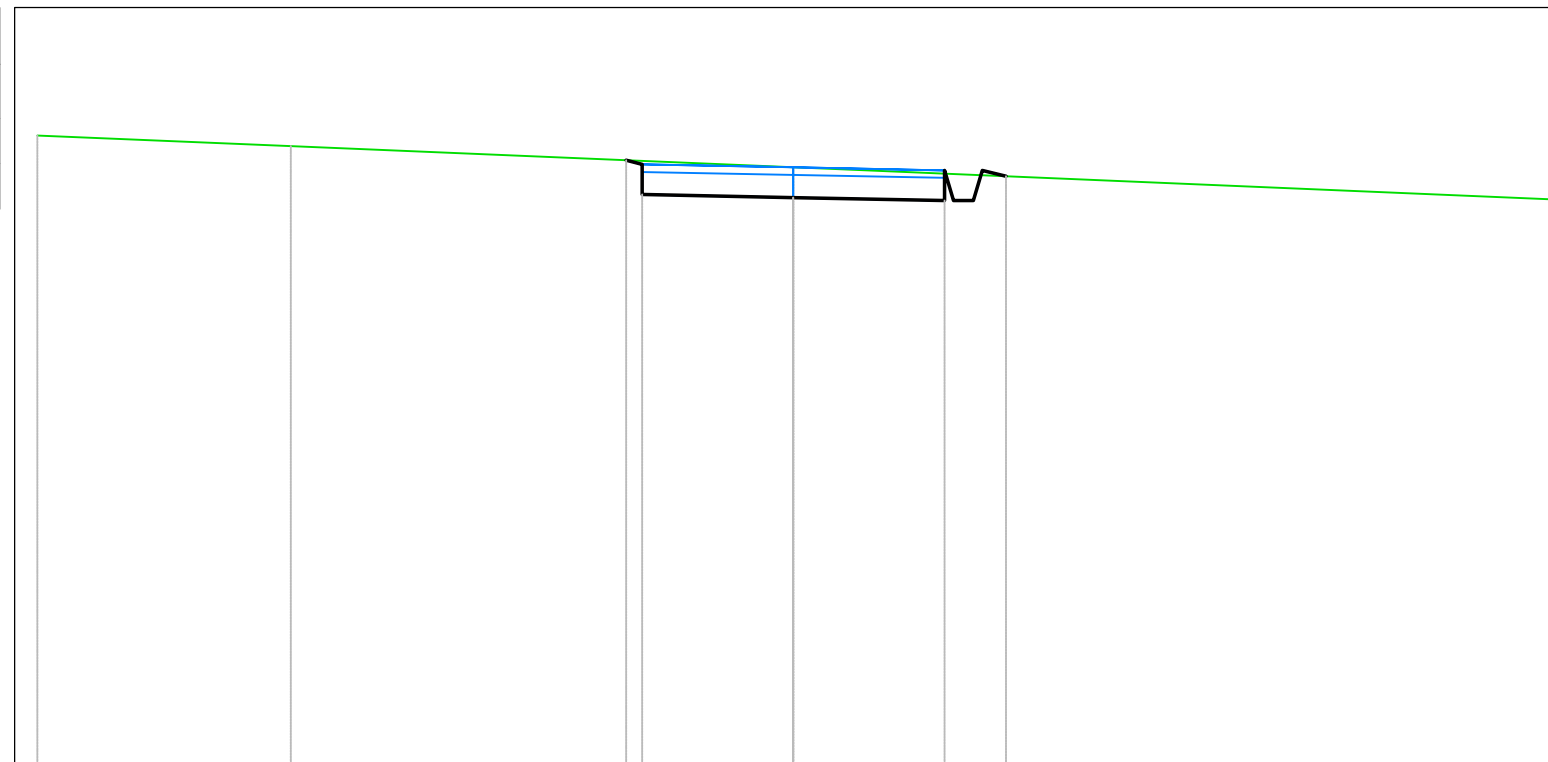

<i>PROGRESSIVE TERRENO</i>	-10.00	-6.65	0.00	10.00			
<i>QUOTE TERRENO</i>	238.31	238.17	237.89	237.47			
<i>DISTANZE PARZIALI TERRENO</i>	3.35	6.65	10.00				
<i>PROGRESSIVE PROGETTO</i>		-2.21	-2.00	0.00	2.00	2.50	2.81
<i>QUOTE PROGETTO</i>		237.98	237.53	237.49	237.45	237.85	237.77
<i>DISTANZE PARZIALI PROGETTO</i>		2.00	2.00				

<i>Tabella materiali</i>			
<i>Materiale</i>	<i>Area (m<sup>2</sup>)</i>	<i>Volume (m<sup>3</sup>)</i>	<i>Vol. Cum. (m<sup>3</sup>)</i>
<i>Scavo</i>	0.01	0.00	0.00
<i>Rilevato</i>	1.73	0.00	0.00


Campo A1-P2  
 Sez. 11  
 Progressiva: 0+470.00  
 Scala: 1:100  
 Quota di Riferimento: 230.00

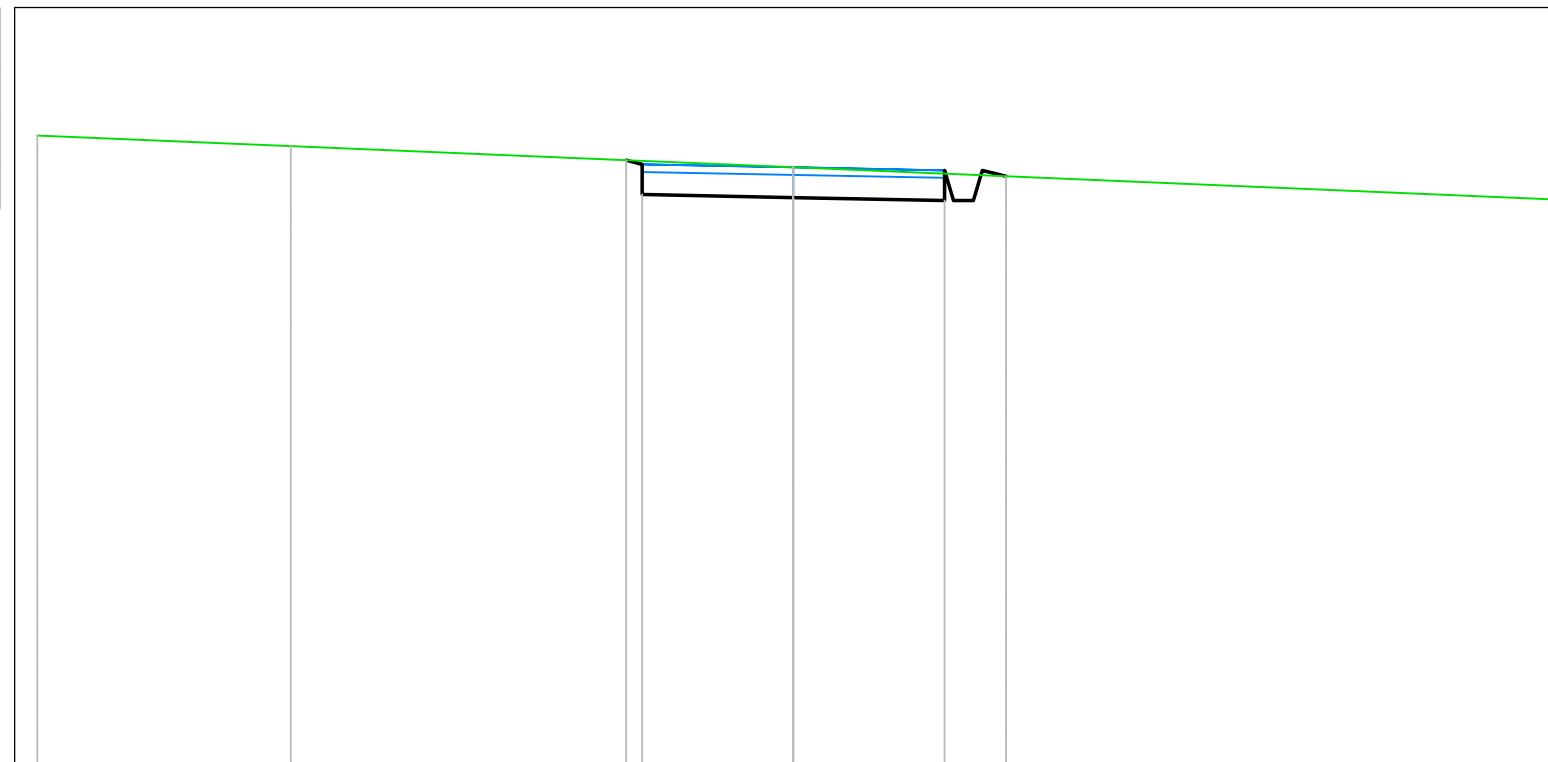

<i>PROGRESSIVE TERRENO</i>	-10.00	-6.65	0.00	10.00
<i>QUOTE TERRENO</i>	238.31	238.17	237.89	237.47
<i>DISTANZE PARZIALI TERRENO</i>	3.35	6.65	10.00	
<i>PROGRESSIVE PROGETTO</i>		-2.21	-2.00	2.00
<i>QUOTE PROGETTO</i>		237.98	237.53	237.49
<i>DISTANZE PARZIALI PROGETTO</i>		2.00	2.00	2.00

<i>Tabella materiali</i>			
<i>Materiale</i>	<i>Area (m<sup>2</sup>)</i>	<i>Volume (m<sup>3</sup>)</i>	<i>Vol. Cum. (m<sup>3</sup>)</i>
<i>Scavo</i>	0.00	0.17	0.17
<i>Rilevato</i>	1.77	52.45	52.45


Campo A1-P2  
 Sez. 12  
 Progressiva: 0+500.00  
 Scala: 1:100  
 Quota di Riferimento: 235.00

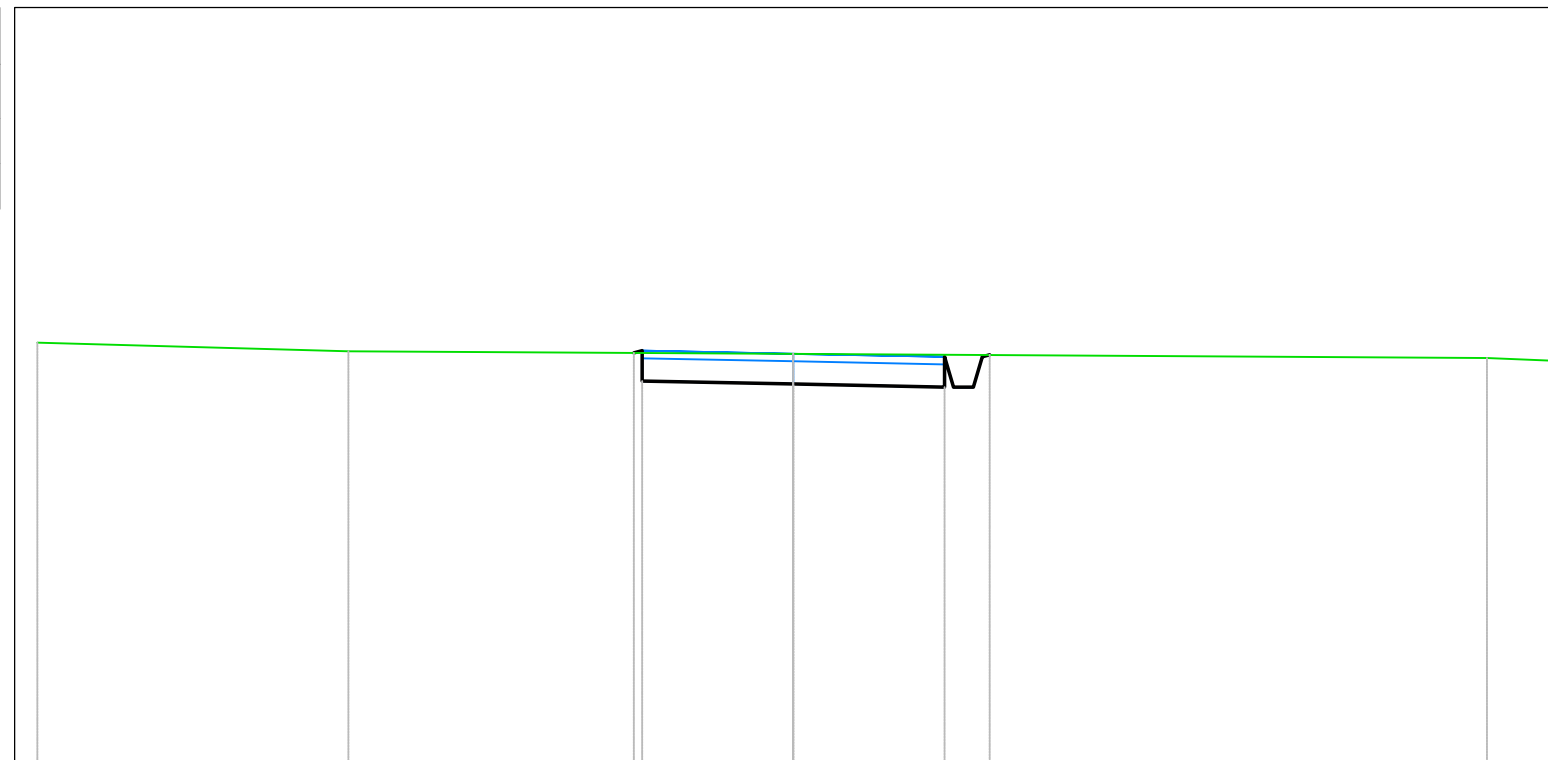

<i>PROGRESSIVE TERRENO</i>	-10.00	-5.89	0.00	9.18	10.00
<i>QUOTE TERRENO</i>	240.57	240.46	240.42	240.37	240.33
<i>DISTANZE PARZIALI TERRENO</i>	4.11	5.89		9.18	0.82
<i>PROGRESSIVE PROGETTO</i>			-2.11 -2.00	0.00	2.00 2.50 2.60
<i>QUOTE PROGETTO</i>			240.43 240.06	240.02	239.98 240.38 240.41
<i>DISTANZE PARZIALI PROGETTO</i>			2.00	2.00	

<i>Tabella materiali</i>			
<i>Materiale</i>	<i>Area (m<sup>2</sup>)</i>	<i>Volume (m<sup>3</sup>)</i>	<i>Vol. Cum. (m<sup>3</sup>)</i>
<i>Scavo</i>	<i>0.28</i>	<i>5.01</i>	<i>5.18</i>
<i>Rilevato</i>	<i>0.84</i>	<i>63.74</i>	<i>116.20</i>


*Campo A1-P2*  
*Sez. 13*  
*Progressiva: 0+550.00*  
*Scala: 1:100*  
*Quota di Riferimento: 240.00*

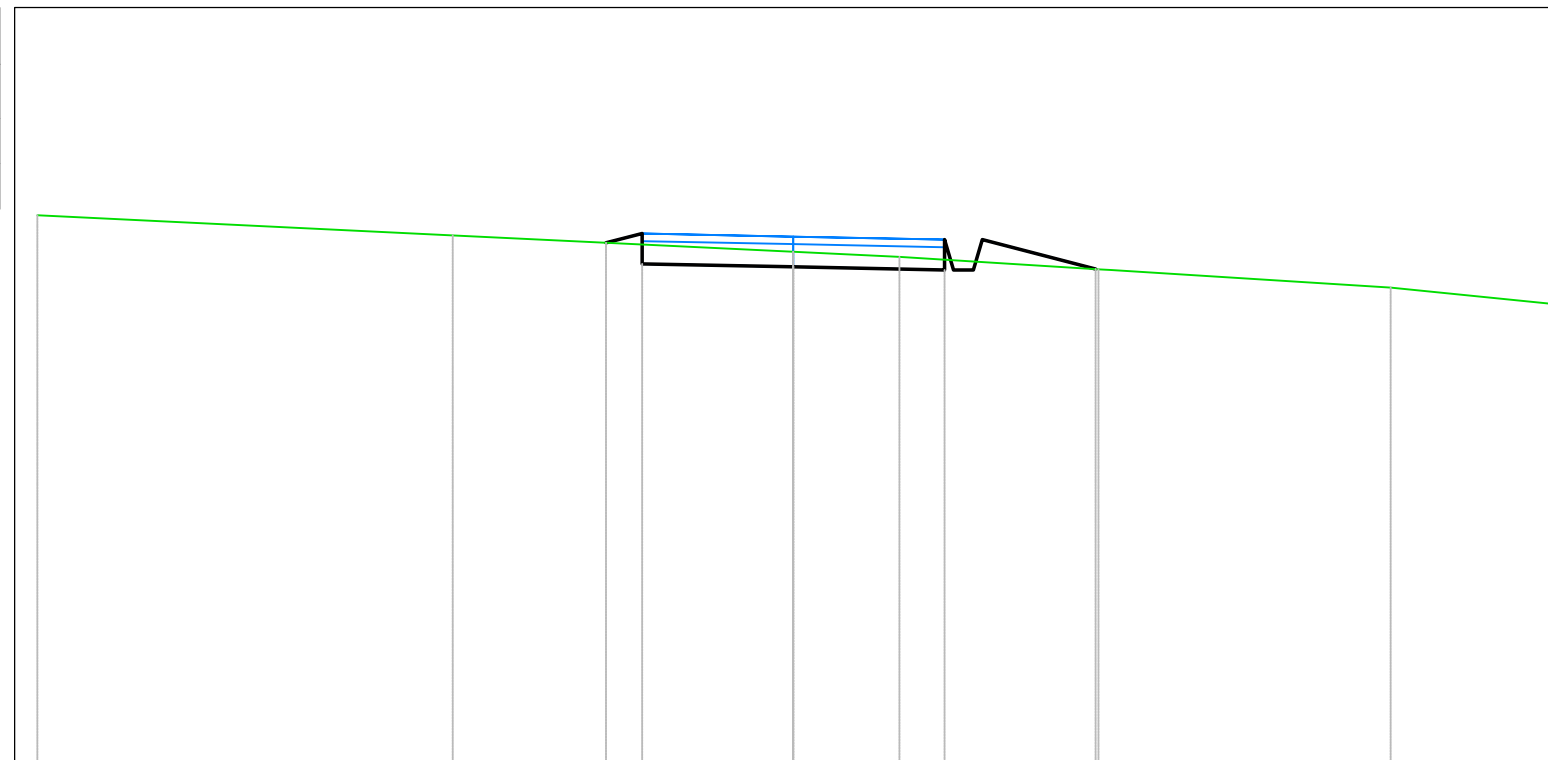

<i>PROGRESSIVE TERRENO</i>	-10.00	-4.51	0.00	1.40	4.04	7.90	10.00
<i>QUOTE TERRENO</i>	247.25	246.99	246.77	246.70	246.54	246.29	246.09
<i>DISTANZE PARZIALI TERRENO</i>	5.49	4.51	1.40	2.63	3.70	2.10	
<i>PROGRESSIVE PROGETTO</i>		-2.48	-2.00	0.00	2.00	2.50	4.00
<i>QUOTE PROGETTO</i>		246.89	246.61	246.57	246.53	246.93	246.54
<i>DISTANZE PARZIALI PROGETTO</i>		0.48	2.00	2.00	1.50		

<i>Tabella materiali</i>			
<i>Materiale</i>	<i>Area (m<sup>2</sup>)</i>	<i>Volume (m<sup>3</sup>)</i>	<i>Vol. Cum. (m<sup>3</sup>)</i>
<i>Scavo</i>	<i>0.00</i>	<i>4.64</i>	<i>9.82</i>
<i>Rilevato</i>	<i>3.97</i>	<i>110.67</i>	<i>226.87</i>

*Campo A1-P2*  
*Sez. 14*  
*Progressiva: 0+600.00*  
*Scala: 1:100*  
*Quota di Riferimento: 250.00*

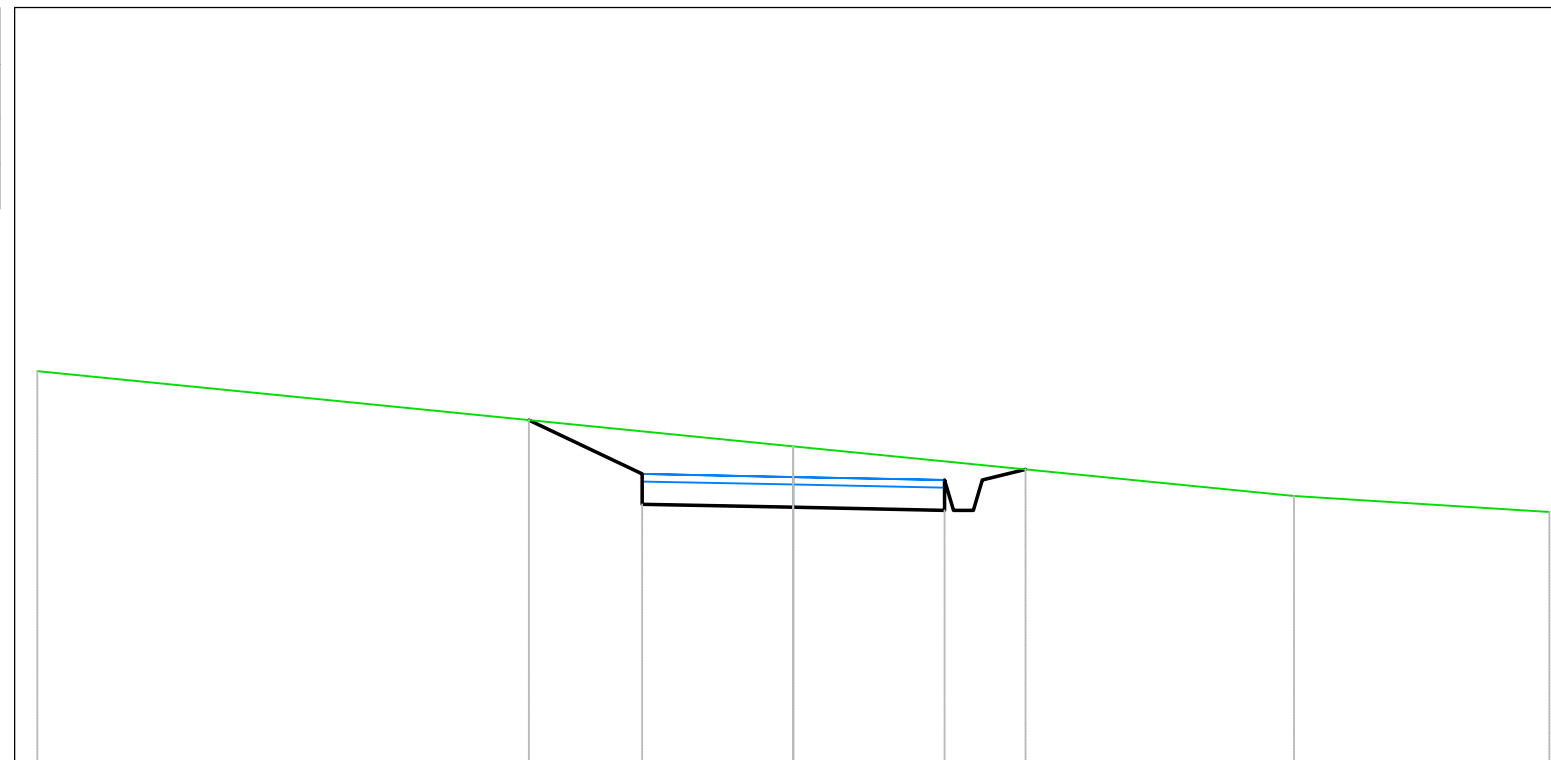


<i>PROGRESSIVE TERRENO</i>	-10.00		0.00		6.62		10.00	
<i>QUOTE TERRENO</i>	255.19		254.20		253.54		253.33	
<i>DISTANZE PARZIALI TERRENO</i>	10.00		6.62		3.38			
<i>PROGRESSIVE PROGETTO</i>	-3.50	-2.00		2.00	2.50	3.07		
<i>QUOTE PROGETTO</i>	254.55	253.43	253.39	253.35	253.75	253.89		
<i>DISTANZE PARZIALI PROGETTO</i>	1.50	2.00	2.00	0.57				



<i>Tabella materiali</i>			
<i>Materiale</i>	<i>Area (m<sup>2</sup>)</i>	<i>Volume (m<sup>3</sup>)</i>	<i>Vol. Cum. (m<sup>3</sup>)</i>
<i>Scavo</i>	0.00	0.00	9.82
<i>Rilevato</i>	3.06	175.39	402.26


Campo A1-P2  
 Sez. 15  
 Progressiva: 0+650.00  
 Scala: 1:100  
 Quota di Riferimento: 250.00

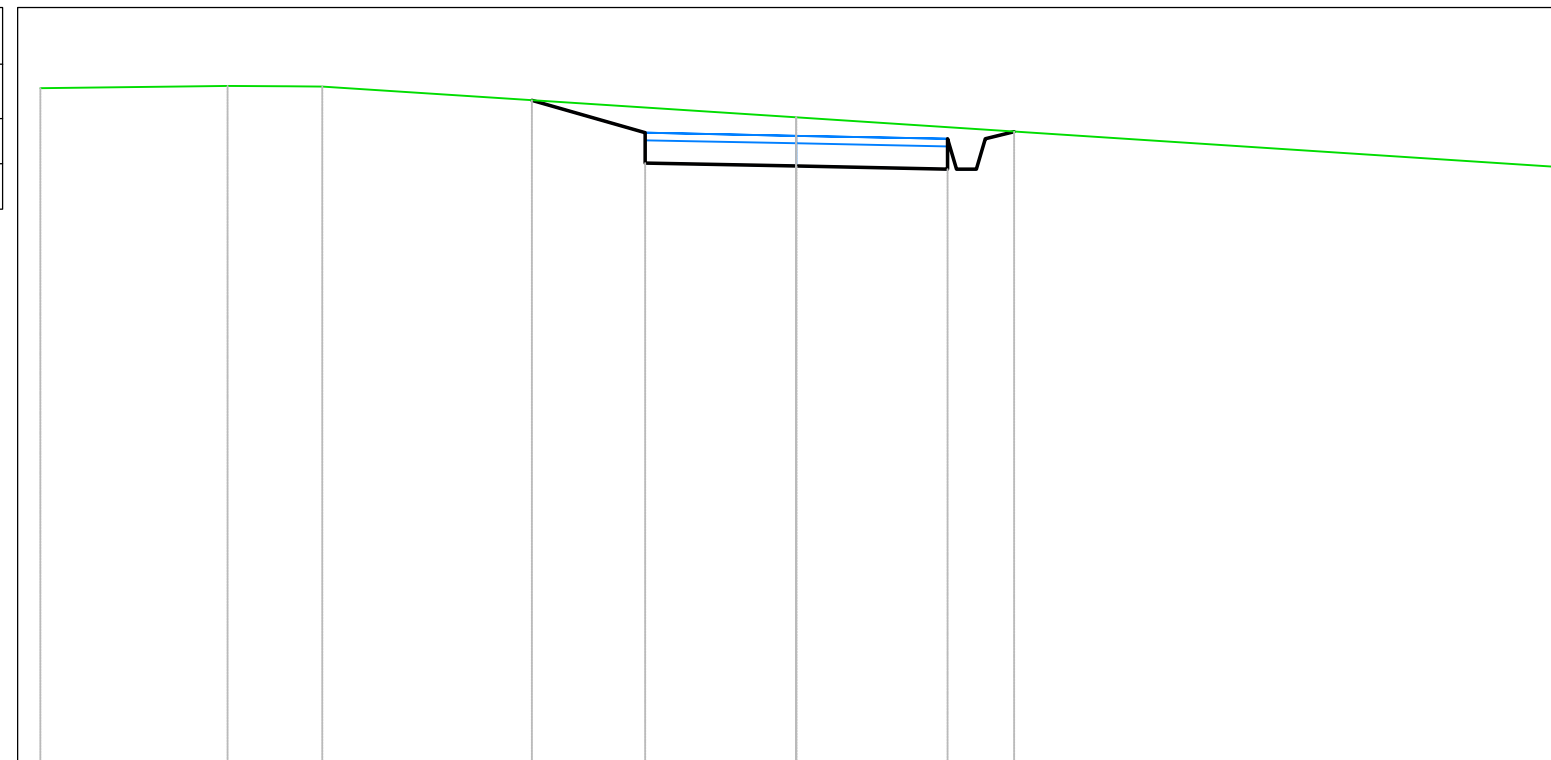

<i>PROGRESSIVE TERRENO</i>	-10.00	-7.53	-6.78	-6.27	0.00	10.00
<i>QUOTE TERRENO</i>	258.94	258.96	258.96	258.95	258.55	257.90
<i>DISTANZE PARZIALI TERRENO</i>	2.47	0.74		6.27		10.00
<i>PROGRESSIVE PROGETTO</i>				-3.50	-2.00	2.00 2.50 2.88
<i>QUOTE PROGETTO</i>				258.77	257.94	257.90 257.86 258.26 258.36
<i>DISTANZE PARZIALI PROGETTO</i>				1.50	2.00	2.00

<i>Tabella materiali</i>			
<i>Materiale</i>	<i>Area (m<sup>2</sup>)</i>	<i>Volume (m<sup>3</sup>)</i>	<i>Vol. Cum. (m<sup>3</sup>)</i>
<i>Scavo</i>	0.10	1.71	11.53
<i>Rilevato</i>	1.62	115.14	517.40


Campo A1-P2  
 Sez. 16  
 Progressiva: 0+700.00  
 Scala: 1:100  
 Quota di Riferimento: 250.00

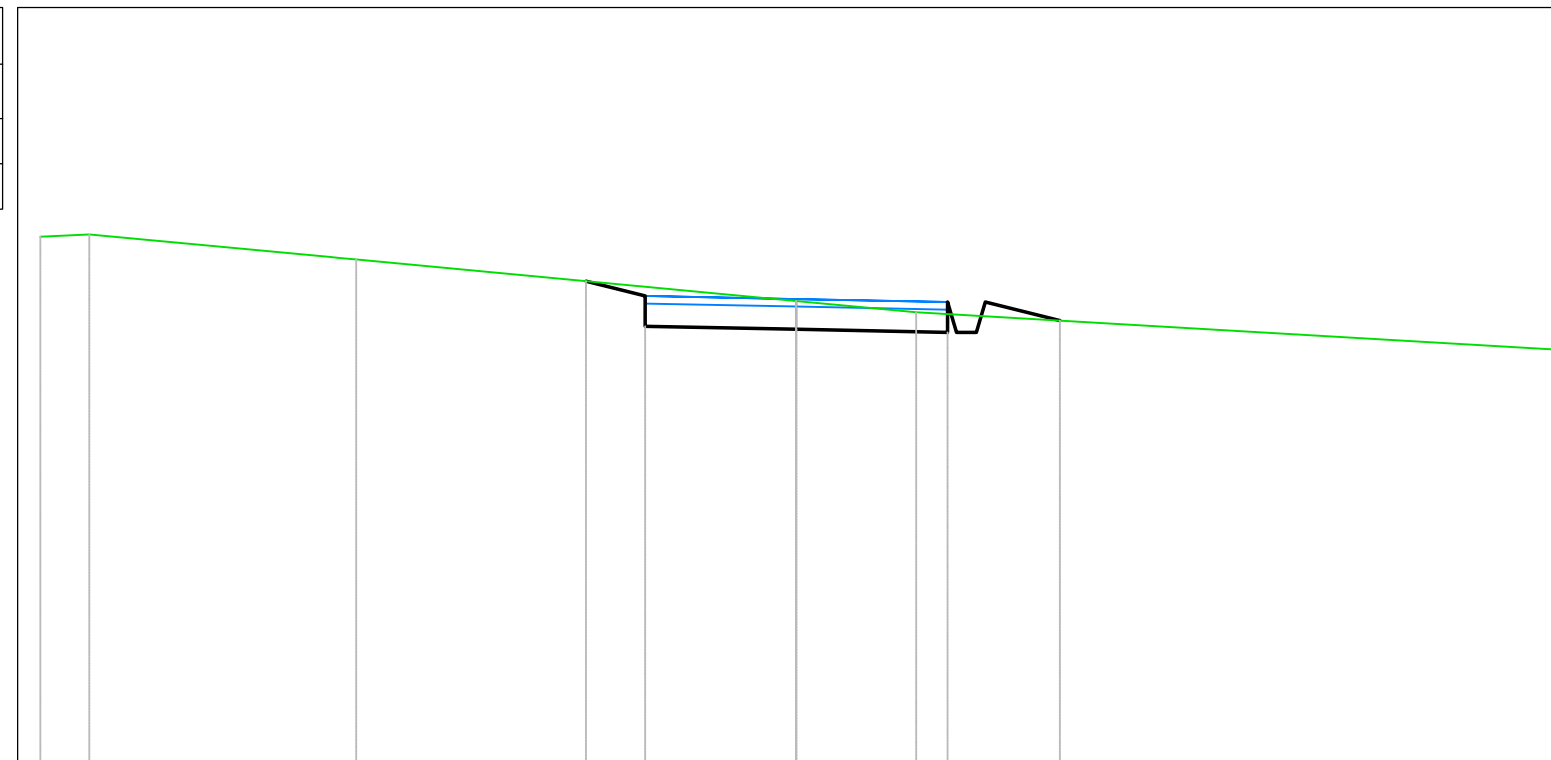

<i>PROGRESSIVE TERRENO</i>	-10.00	-9.36	-5.82	0.00	1.59	10.00		
<i>QUOTE TERRENO</i>	256.97	257.00	256.67	256.12	255.97	255.48		
<i>DISTANZE PARZIALI TERRENO</i>	0.64	3.18	5.82	1.59	8.41			
<i>PROGRESSIVE PROGETTO</i>			-2.78	-2.00	2.00	2.50	3.49	
<i>QUOTE PROGETTO</i>			256.38	255.78	255.74	255.70	256.10	255.86
<i>DISTANZE PARZIALI PROGETTO</i>			0.78	2.00	2.00	0.99		

<i>Tabella materiali</i>			
<i>Materiale</i>	<i>Area (m<sup>2</sup>)</i>	<i>Volume (m<sup>3</sup>)</i>	<i>Vol. Cum. (m<sup>3</sup>)</i>
<i>Scavo</i>	<i>0.09</i>	<i>4.87</i>	<i>16.40</i>
<i>Rilevato</i>	<i>2.63</i>	<i>105.25</i>	<i>622.65</i>


*Campo A1-P2*  
*Sez. 17*  
*Progressiva: 0+750.00*  
*Scala: 1:100*  
*Quota di Riferimento: 250.00*

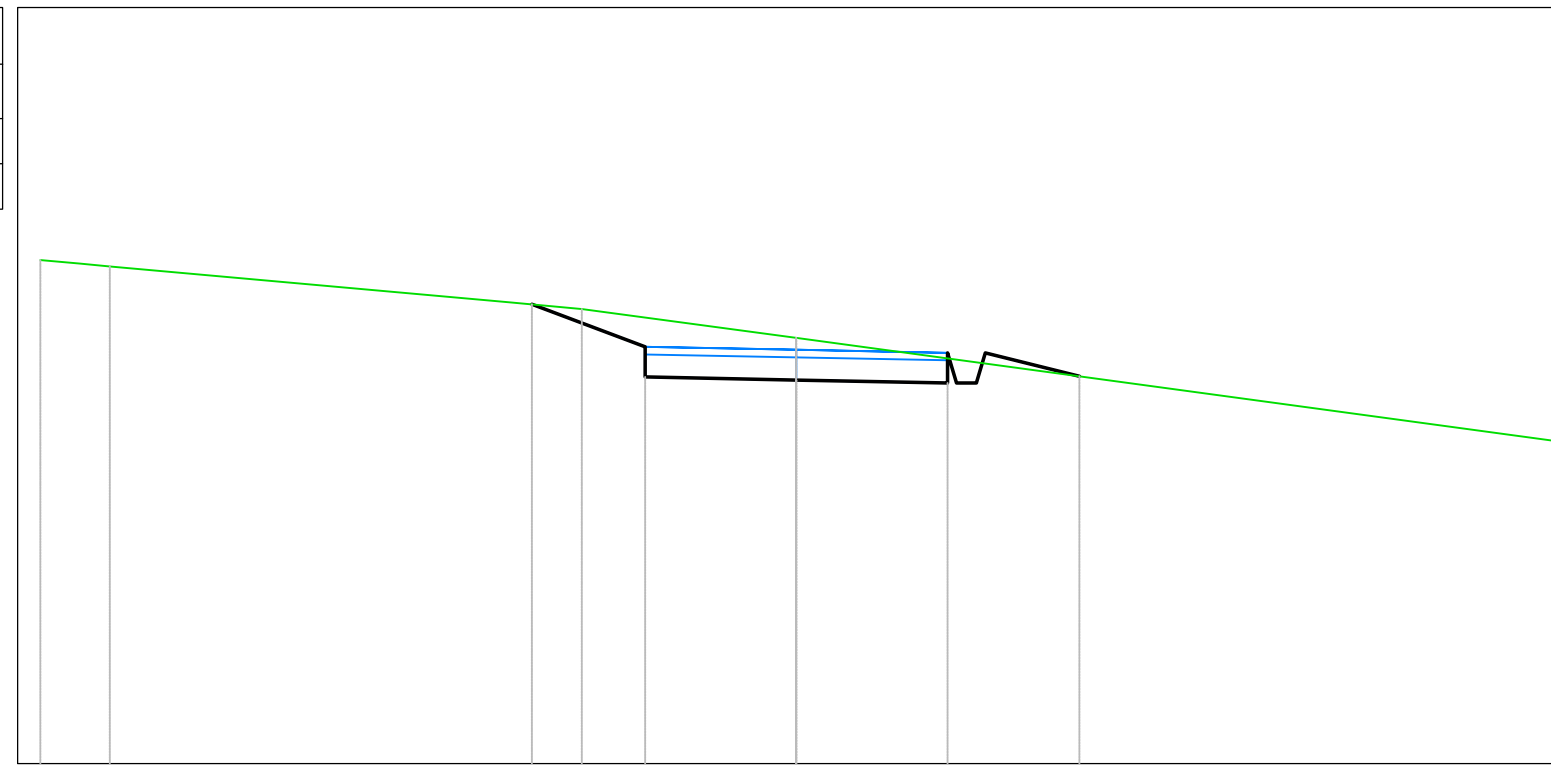

<i>PROGRESSIVE TERRENO</i>	-10.00	-9.08	-3.80	-2.84	0.00	10.00
<i>QUOTE TERRENO</i>	256.66	256.58	256.10	256.01	255.63	254.27
<i>DISTANZE PARZIALI TERRENO</i>	0.53	5.29	0.96	2.84	10.00	
<i>PROGRESSIVE PROGETTO</i>			-3.50	-2.00	2.00	2.50
<i>QUOTE PROGETTO</i>			256.07	255.11	255.07	255.03
<i>DISTANZE PARZIALI PROGETTO</i>			1.50	2.00	2.00	1.25
						3.75
						255.43
						255.12

<i>Tabella materiali</i>			
<i>Materiale</i>	<i>Area (m<sup>2</sup>)</i>	<i>Volume (m<sup>3</sup>)</i>	<i>Vol. Cum. (m<sup>3</sup>)</i>
<i>Scavo</i>	0.39	11.26	27.66
<i>Rilevato</i>	1.82	110.63	733.28

Campo A1-P2  
 Sez. 18  
 Progressiva: 0+800.00  
 Scala: 1:100  
 Quota di Riferimento: 250.00

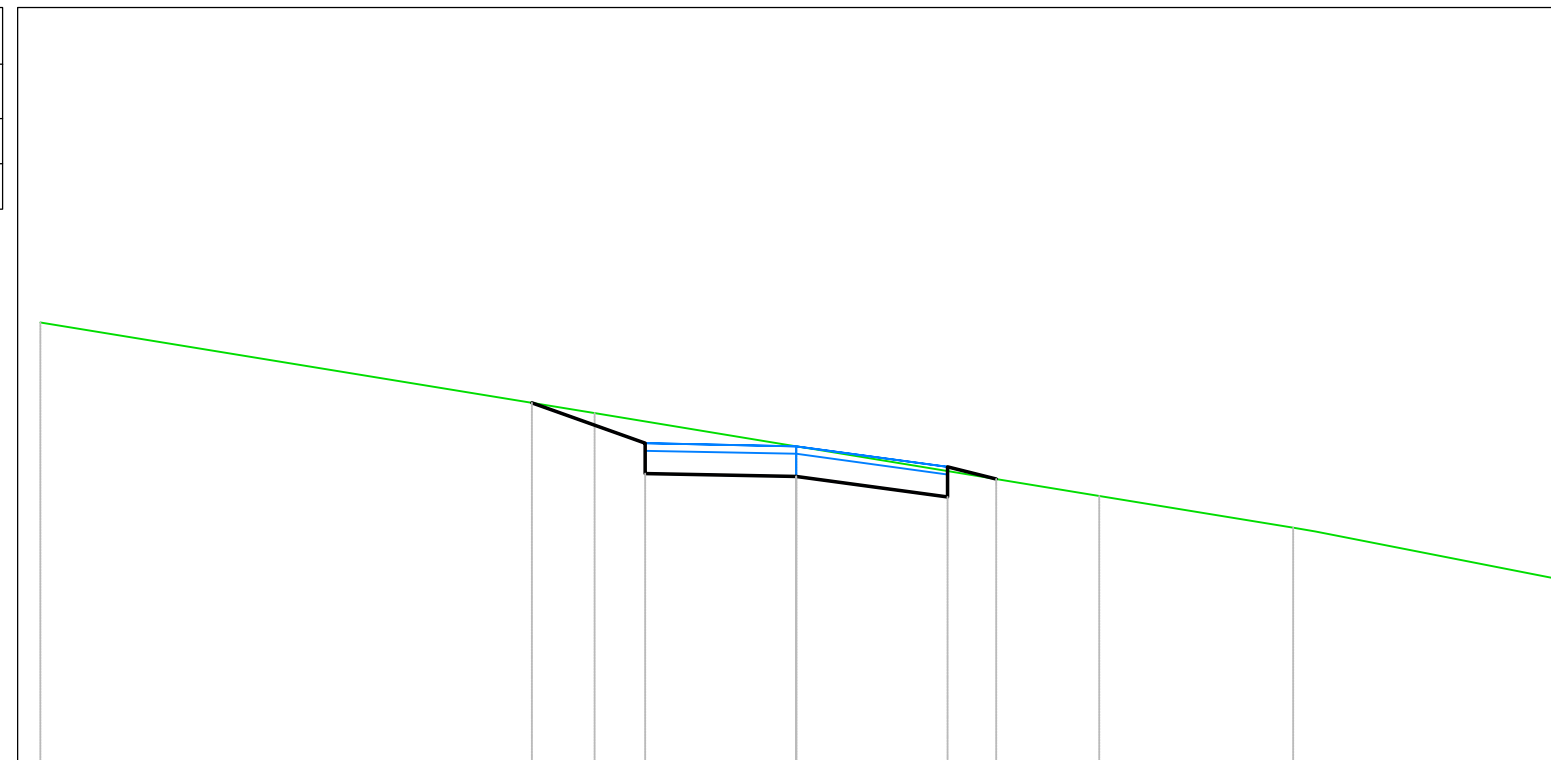


<i>PROGRESSIVE TERRENO</i>	-10.00	-2.67	0.00	4.01	6.57	10.00				
<i>QUOTE TERRENO</i>	255.84	254.64	254.20	253.54	253.12	252.45				
<i>DISTANZE PARZIALI TERRENO</i>	7.33	2.67		3.76	2.57	3.13				
<i>PROGRESSIVE PROGETTO</i>		-2.90	-2.00	-0.83		1.17	2.00	2.45	3.38	4.00
<i>QUOTE PROGETTO</i>		254.52	253.84	253.81	253.80	253.77	253.76	253.99	253.91	253.54
<i>DISTANZE PARZIALI PROGETTO</i>		0.88	1.17	0.83	1.17	0.83		0.88	0.62	



<i>Tabella materiali</i>			
<i>Materiale</i>	<i>Area (m<sup>2</sup>)</i>	<i>Volume (m<sup>3</sup>)</i>	<i>Vol. Cum. (m<sup>3</sup>)</i>
<i>Scavo</i>	0.22	19.43	71.54
<i>Rilevato</i>	1.51	58.24	856.72


Campo A1-P2  
 Sez. 20  
 Progressiva: 0+900.00  
 Scala: 1:100  
 Quota di Riferimento: 250.00

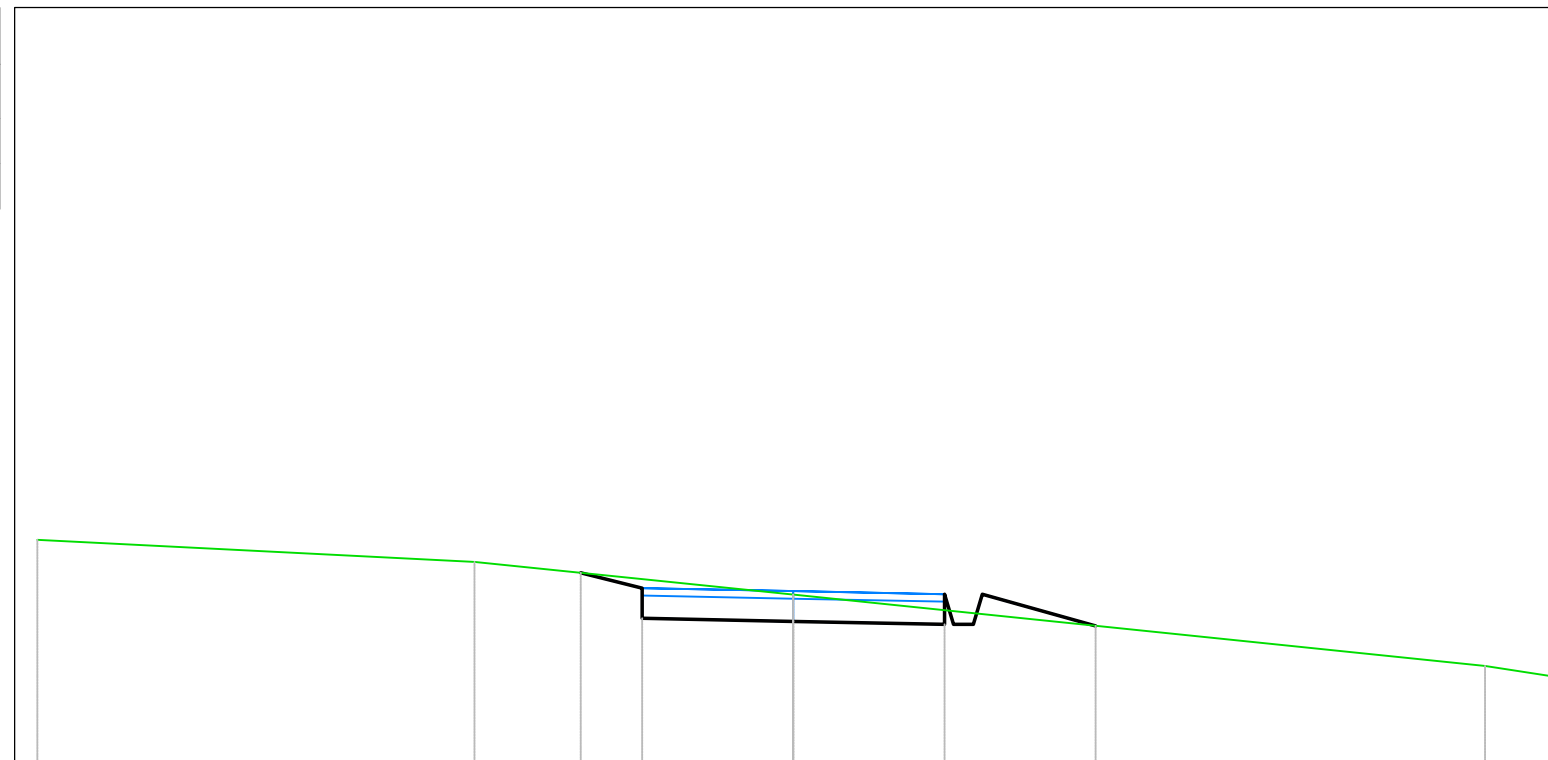

<i>PROGRESSIVE TERRENO</i>	-10.00	-4.22	0.00	9.15	10.00		
<i>QUOTE TERRENO</i>	252.96	252.67	252.24	251.29	251.16		
<i>DISTANZE PARZIALI TERRENO</i>	5.78	4.22		9.15	0.85		
<i>PROGRESSIVE PROGETTO</i>		-2.81	-2.00	0.00	2.00	2.50	4.00
<i>QUOTE PROGETTO</i>		252.52	251.92	251.88	251.84	252.24	251.82
<i>DISTANZE PARZIALI PROGETTO</i>		0.81	2.00	2.00		1.50	

<i>Tabella materiali</i>			
<i>Materiale</i>	<i>Area (m<sup>2</sup>)</i>	<i>Volume (m<sup>3</sup>)</i>	<i>Vol. Cum. (m<sup>3</sup>)</i>
<i>Scavo</i>	<i>0.33</i>	<i>13.63</i>	<i>85.17</i>
<i>Rilevato</i>	<i>1.08</i>	<i>64.38</i>	<i>921.11</i>


*Campo A1-P2*  
*Sez. 21*  
*Progressiva: 0+950.00*  
*Scala: 1:100*  
*Quota di Riferimento: 245.00*

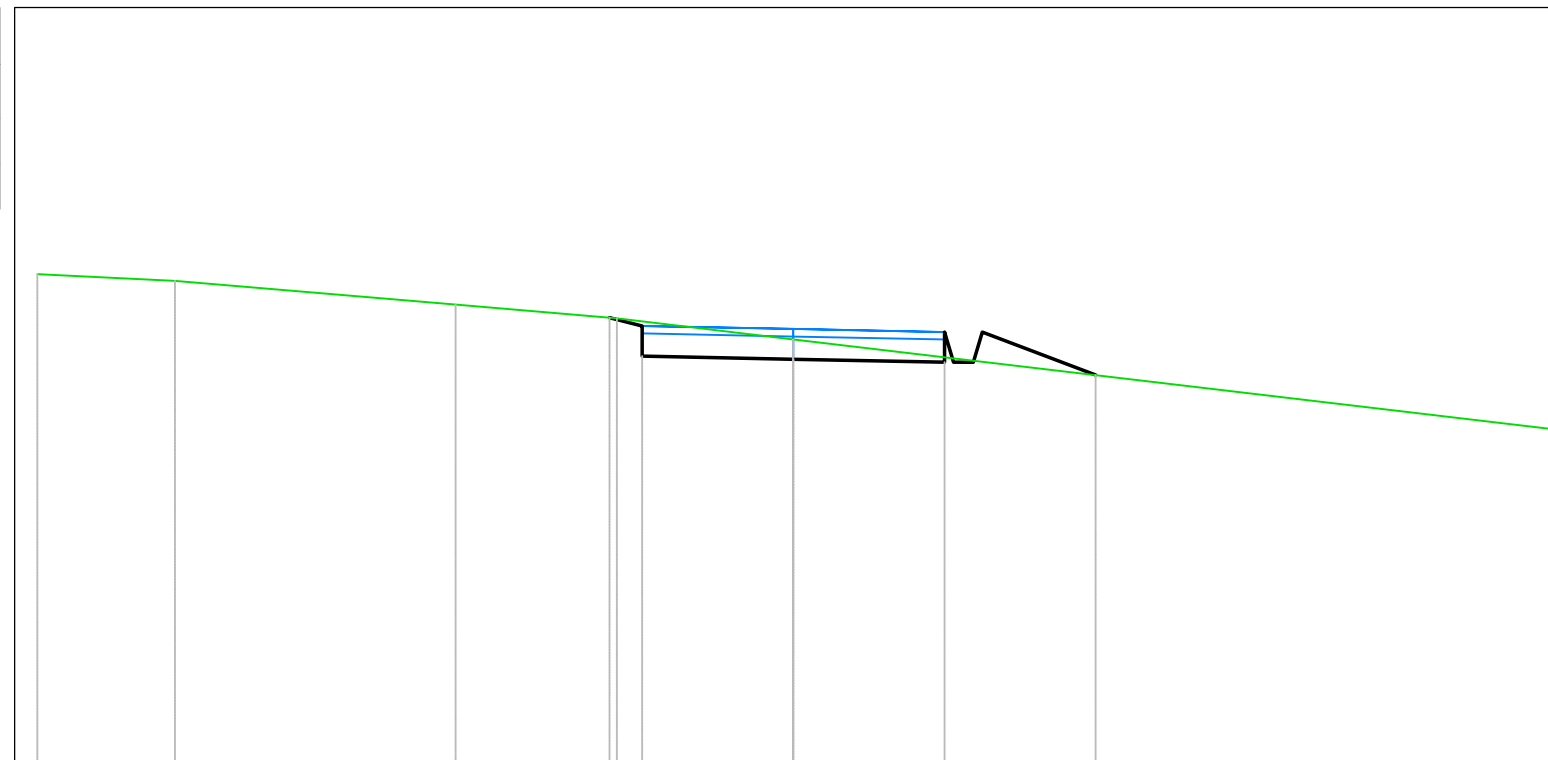

<i>PROGRESSIVE TERRENO</i>	-10.00	-8.18	-4.47	-2.34	0.00	10.00
<i>QUOTE TERRENO</i>	251.47	251.39	251.07	250.89	250.61	249.43
<i>DISTANZE PARZIALI TERRENO</i>	1.82	3.71	2.13	2.34	10.00	
<i>PROGRESSIVE PROGETTO</i>				-2.43 -2.00	2.00 2.50	4.00
<i>QUOTE PROGETTO</i>				250.90 250.39	250.35 250.31 250.71	250.14
<i>DISTANZE PARZIALI PROGETTO</i>				2.00	2.00 1.50	

<i>Tabella materiali</i>			
<i>Materiale</i>	<i>Area (m<sup>2</sup>)</i>	<i>Volume (m<sup>3</sup>)</i>	<i>Vol. Cum. (m<sup>3</sup>)</i>
<i>Scavo</i>	<i>0.02</i>	<i>7.25</i>	<i>92.42</i>
<i>Rilevato</i>	<i>1.78</i>	<i>70.72</i>	<i>991.83</i>

*Campo A1-P2*  
*Sez. 22*  
*Progressiva: 1+000.00*  
*Scala: 1:100*  
*Quota di Riferimento: 245.00*

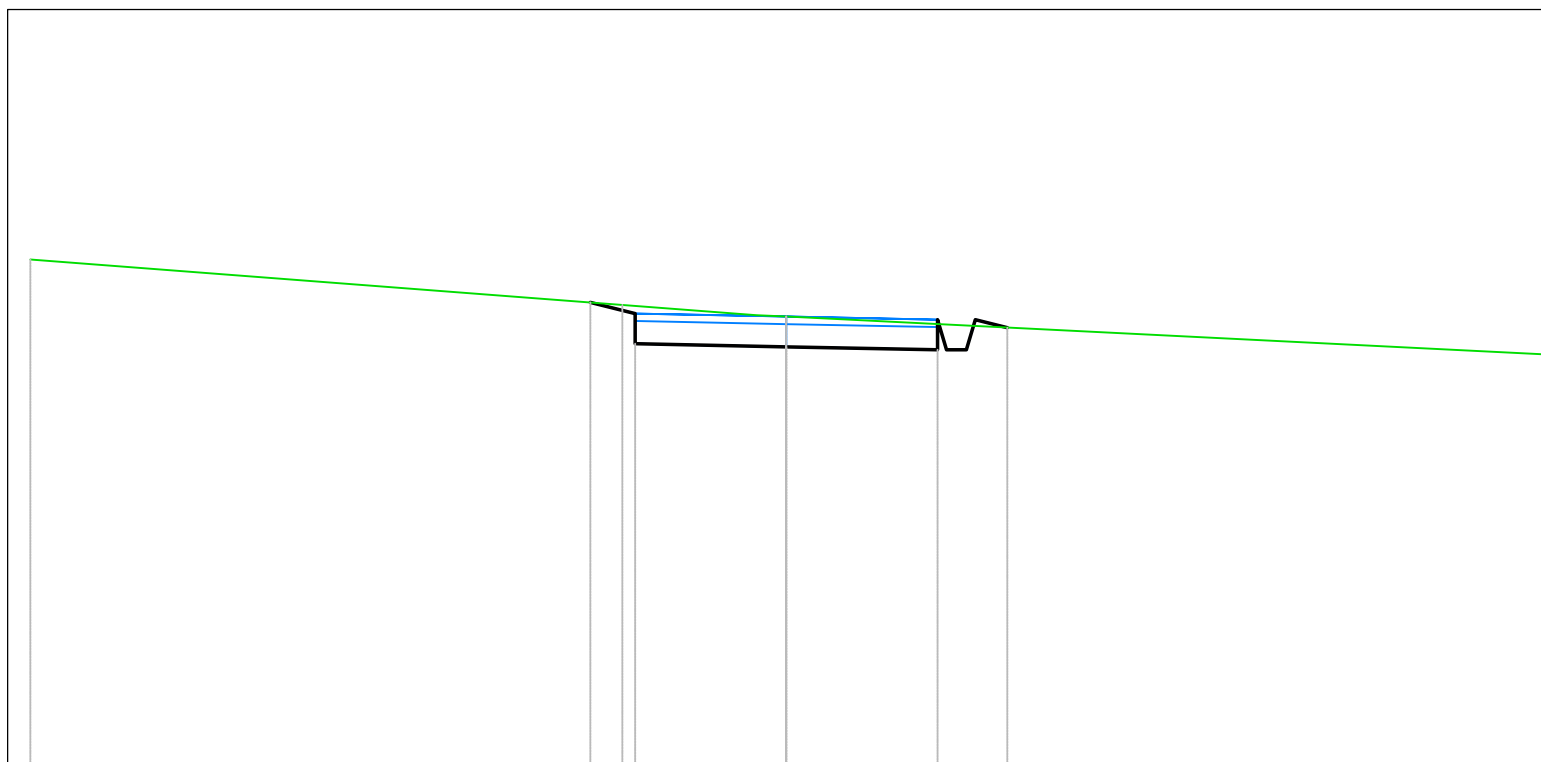


<i>PROGRESSIVE TERRENO</i>	-10.00	-2.17	0.00	10.00			
<i>QUOTE TERRENO</i>	251.69	251.09	250.94	250.44			
<i>DISTANZE PARZIALI TERRENO</i>	7.83	1.78		10.00			
<i>PROGRESSIVE PROGETTO</i>		-2.59	-2.00	0.00	2.00	2.50	2.92
<i>QUOTE PROGETTO</i>		251.13	250.58	250.54	250.50	250.90	250.79
<i>DISTANZE PARZIALI PROGETTO</i>		0.59	2.00	2.00			



<i>Tabella materiali</i>			
<i>Materiale</i>	<i>Area (m<sup>2</sup>)</i>	<i>Volume (m<sup>3</sup>)</i>	<i>Vol. Cum. (m<sup>3</sup>)</i>
<i>Scavo</i>	<i>0.45</i>	<i>9.38</i>	<i>101.80</i>
<i>Rilevato</i>	<i>0.74</i>	<i>61.19</i>	<i>1053.02</i>


*Campo A1-P2*  
*Sez. 23*  
*Progressiva: 1+050.00*  
*Scala: 1:100*  
*Quota di Riferimento: 250.00*

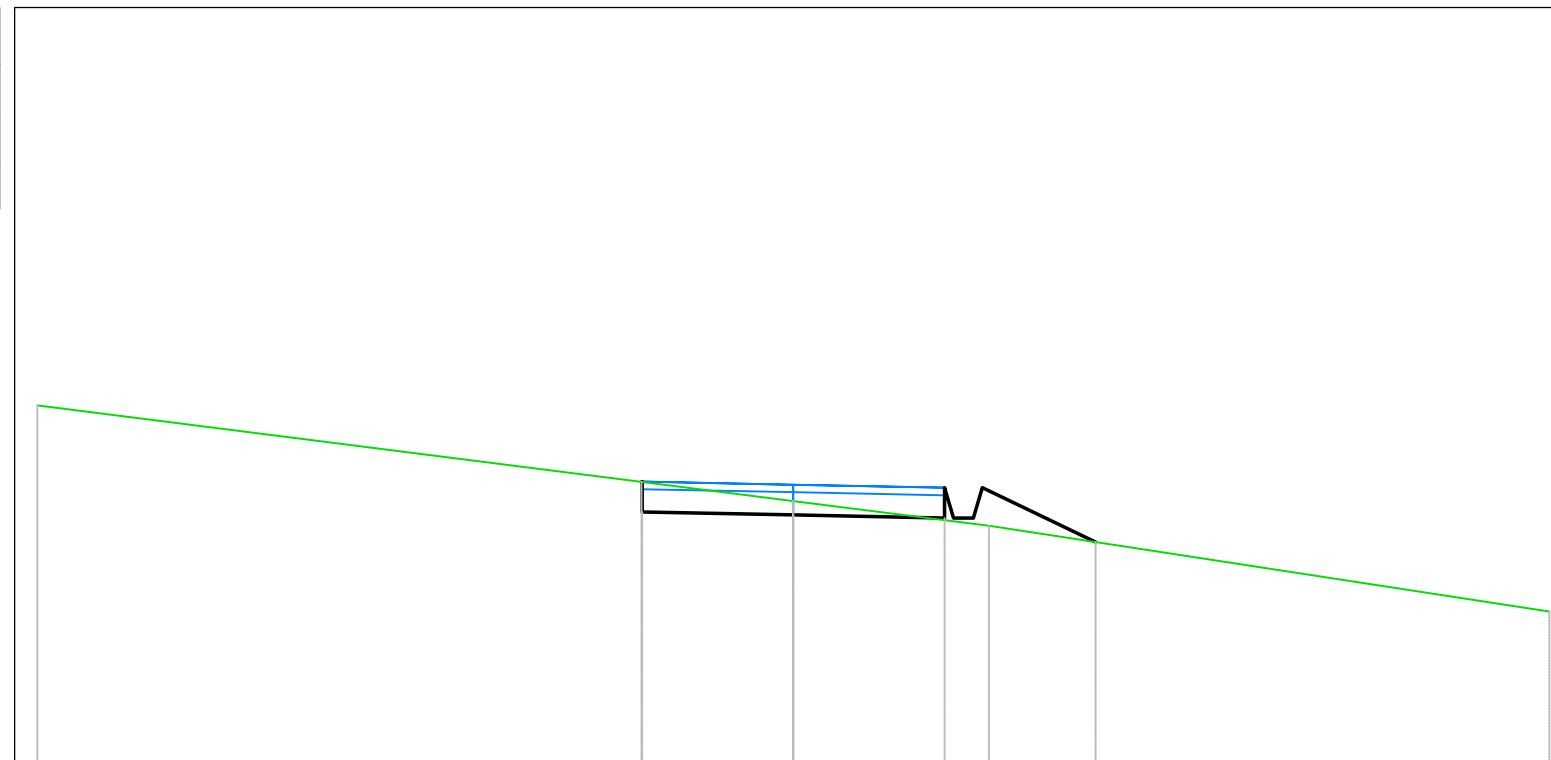

<i>PROGRESSIVE TERRENO</i>								
	-10.00		0.00		2.59			10.00
<i>QUOTE TERRENO</i>	254.74		253.47		253.15			252.01
<i>DISTANZE PARZIALI TERRENO</i>		10.00		2.59			7.41	
<i>PROGRESSIVE PROGETTO</i>								
		-2.01	-2.00	0.00	2.00	2.50	4.00	
<i>QUOTE PROGETTO</i>		253.73	253.33	253.29	253.25	253.65	252.93	
<i>DISTANZE PARZIALI PROGETTO</i>			2.00	2.00		1.50		

<i>Tabella materiali</i>			
<i>Materiale</i>	<i>Area (m<sup>2</sup>)</i>	<i>Volume (m<sup>3</sup>)</i>	<i>Vol. Cum. (m<sup>3</sup>)</i>
<i>Scavo</i>	<i>0.78</i>	<i>30.43</i>	<i>132.23</i>
<i>Rilevato</i>	<i>0.50</i>	<i>30.72</i>	<i>1083.74</i>


*Campo A1-P2*  
*Sez. 24*  
*Progressiva: 1+100.00*  
*Scala: 1:100*  
*Quota di Riferimento: 250.00*

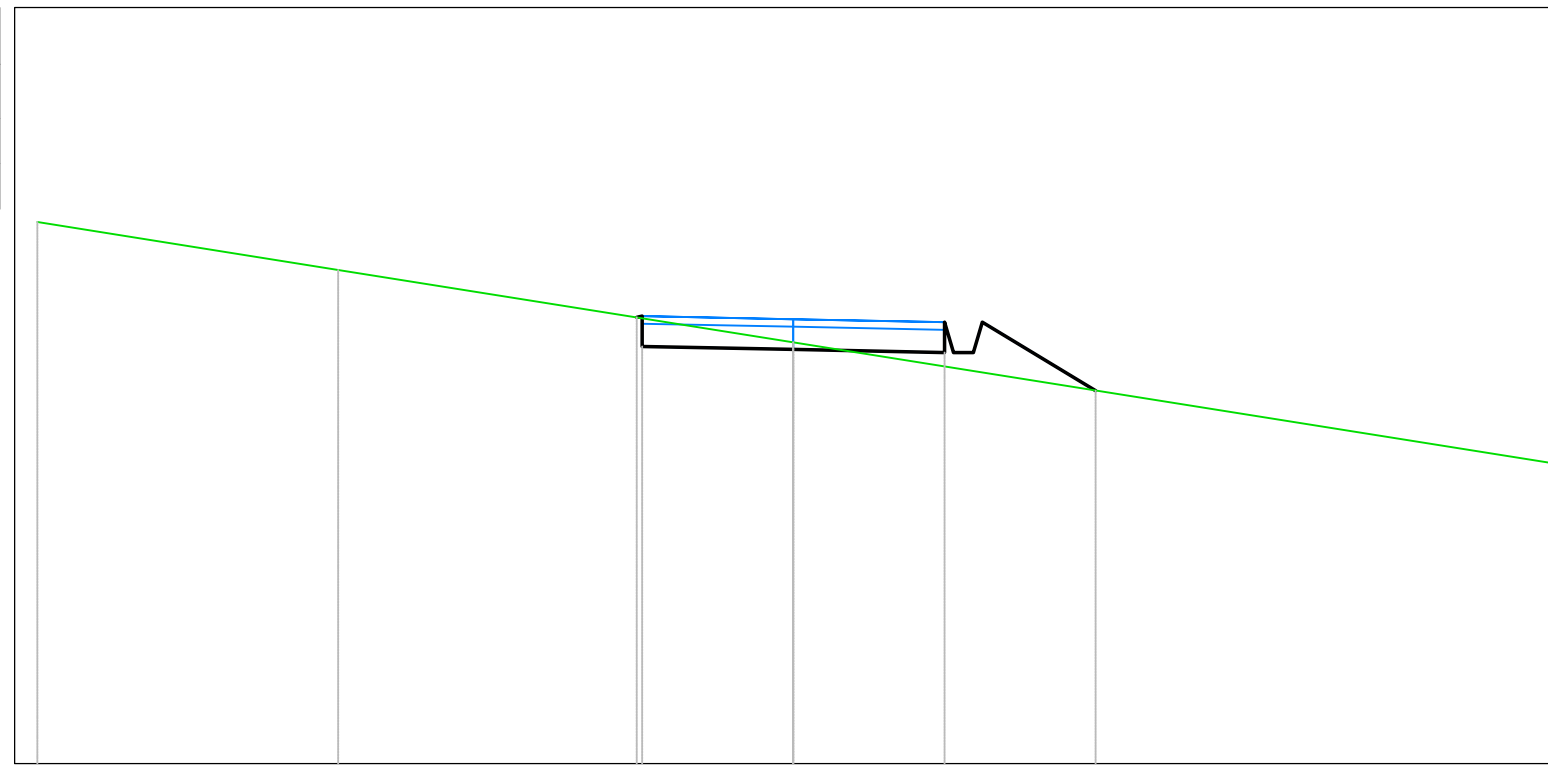

<i>PROGRESSIVE TERRENO</i>	-10.00	-6.02	0.00	10.00
<i>QUOTE TERRENO</i>	257.16	256.53	255.57	253.98
<i>DISTANZE PARZIALI TERRENO</i>	3.98	6.02	10.00	
<i>PROGRESSIVE PROGETTO</i>			-2.07 -2.00	0.00 2.00 2.50 4.00
<i>QUOTE PROGETTO</i>			255.90 255.52	255.48 255.44 255.84 254.94
<i>DISTANZE PARZIALI PROGETTO</i>			2.00	2.00 1.50

<i>Tabella materiali</i>			
<i>Materiale</i>	<i>Area (m<sup>2</sup>)</i>	<i>Volume (m<sup>3</sup>)</i>	<i>Vol. Cum. (m<sup>3</sup>)</i>
<i>Scavo</i>	<i>0.17</i>	<i>22.09</i>	<i>154.32</i>
<i>Rilevato</i>	<i>2.09</i>	<i>59.98</i>	<i>1143.72</i>


*Campo A1-P2*  
*Sez. 25*  
*Progressiva: 1+150.00*  
*Scala: 1:100*  
*Quota di Riferimento: 255.00*

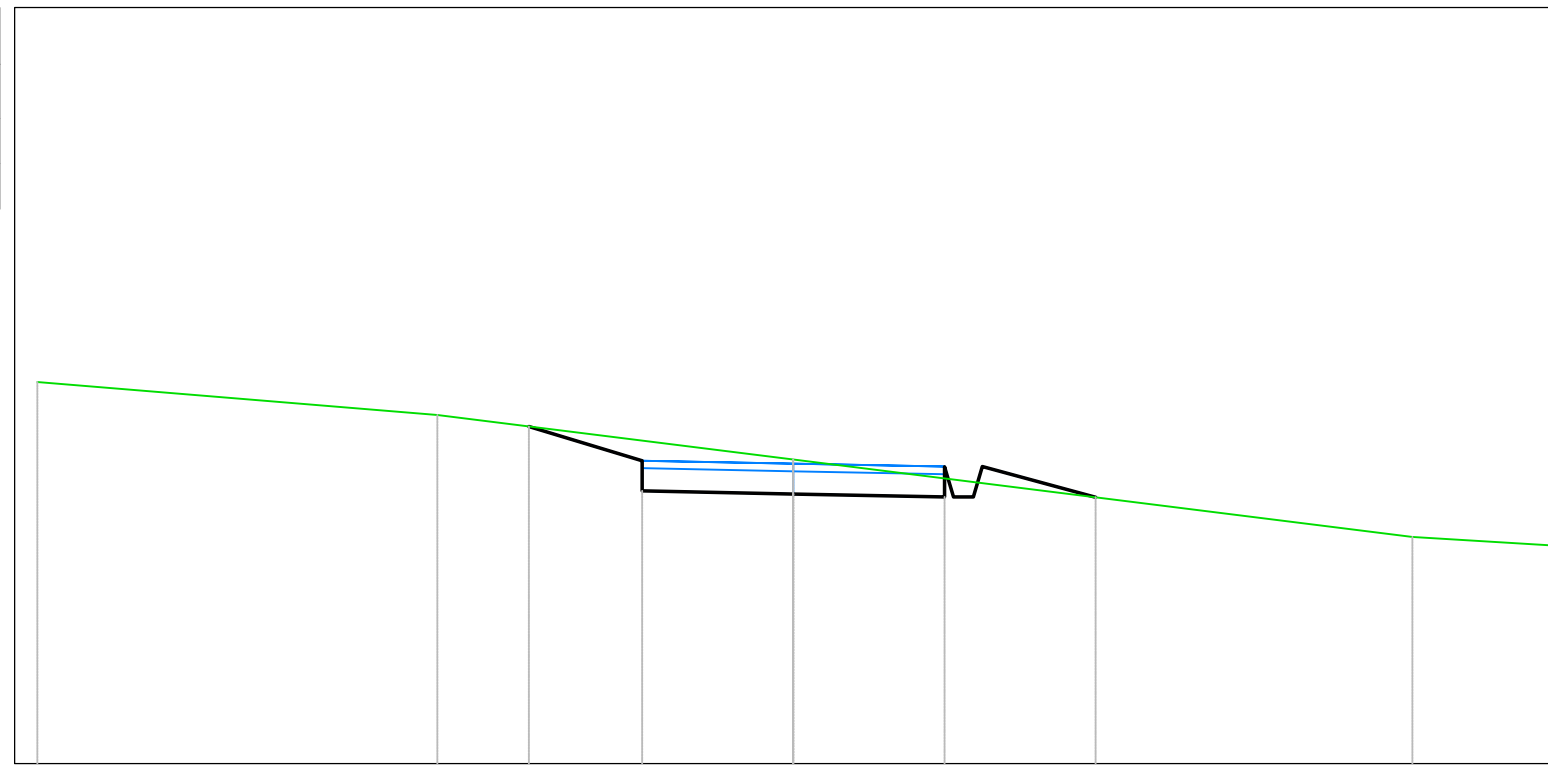

<i>PROGRESSIVE TERRENO</i>	-10.00	-4.71	0.00	8.19	10.00		
<i>QUOTE TERRENO</i>	260.05	259.61	259.02	258.00	257.89		
<i>DISTANZE PARZIALI TERRENO</i>	5.29	4.71	8.19	1.81			
<i>PROGRESSIVE PROGETTO</i>		-3.50	-2.00	0.00	2.00	2.50	4.00
<i>QUOTE PROGETTO</i>		259.46	258.61	258.57	258.53	258.93	258.52
<i>DISTANZE PARZIALI PROGETTO</i>		1.50	2.00	2.00	1.50		

<i>Tabella materiali</i>			
<i>Materiale</i>	<i>Area (m<sup>2</sup>)</i>	<i>Volume (m<sup>3</sup>)</i>	<i>Vol. Cum. (m<sup>3</sup>)</i>
<i>Scavo</i>	0.29	11.38	165.70
<i>Rilevato</i>	1.72	95.12	1238.84


*Campo A1-P2*  
*Sez. 26*  
*Progressiva: 1+200.00*  
*Scala: 1:100*  
*Quota di Riferimento: 255.00*

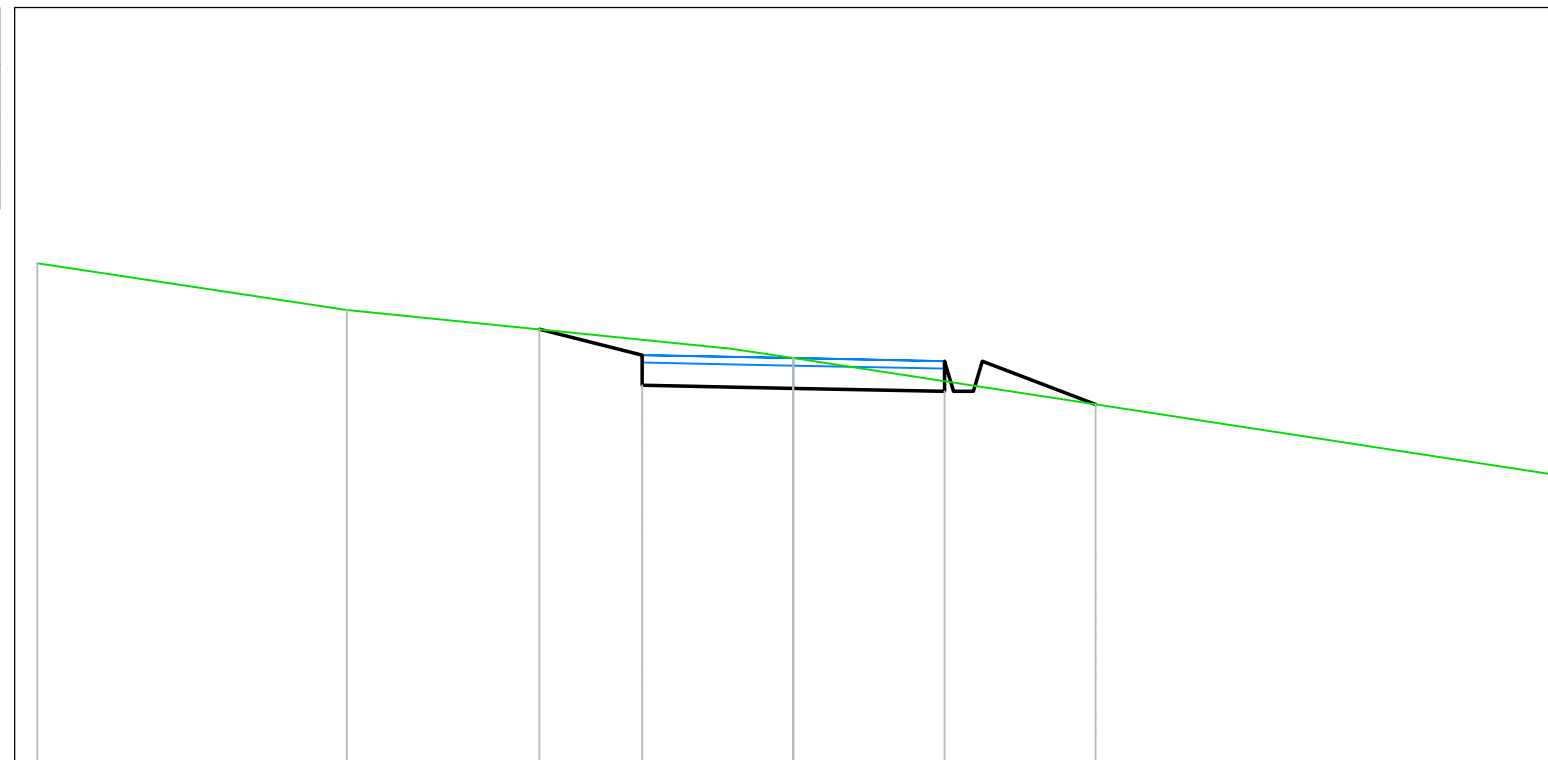

<i>PROGRESSIVE TERRENO</i>	-10.00	-5.91	-0.82	0.00	10.00		
<i>QUOTE TERRENO</i>	261.62	261.00	260.49	260.36	258.83		
<i>DISTANZE PARZIALI TERRENO</i>	4.09	5.08	0.82	10.00			
<i>PROGRESSIVE PROGETTO</i>		-3.36	-2.00	2.00	2.50	4.00	
<i>QUOTE PROGETTO</i>		260.74	260.00	259.96	259.92	260.32	259.75
<i>DISTANZE PARZIALI PROGETTO</i>		1.36	2.00	2.00	1.50		

<i>Tabella materiali</i>			
<i>Materiale</i>	<i>Area (m<sup>2</sup>)</i>	<i>Volume (m<sup>3</sup>)</i>	<i>Vol. Cum. (m<sup>3</sup>)</i>
<i>Scavo</i>	<i>0.19</i>	<i>11.80</i>	<i>177.50</i>
<i>Rilevato</i>	<i>2.51</i>	<i>105.19</i>	<i>1344.02</i>


*Campo A1-P2*  
*Sez. 27*  
*Progressiva: 1+250.00*  
*Scala: 1:100*  
*Quota di Riferimento: 255.00*

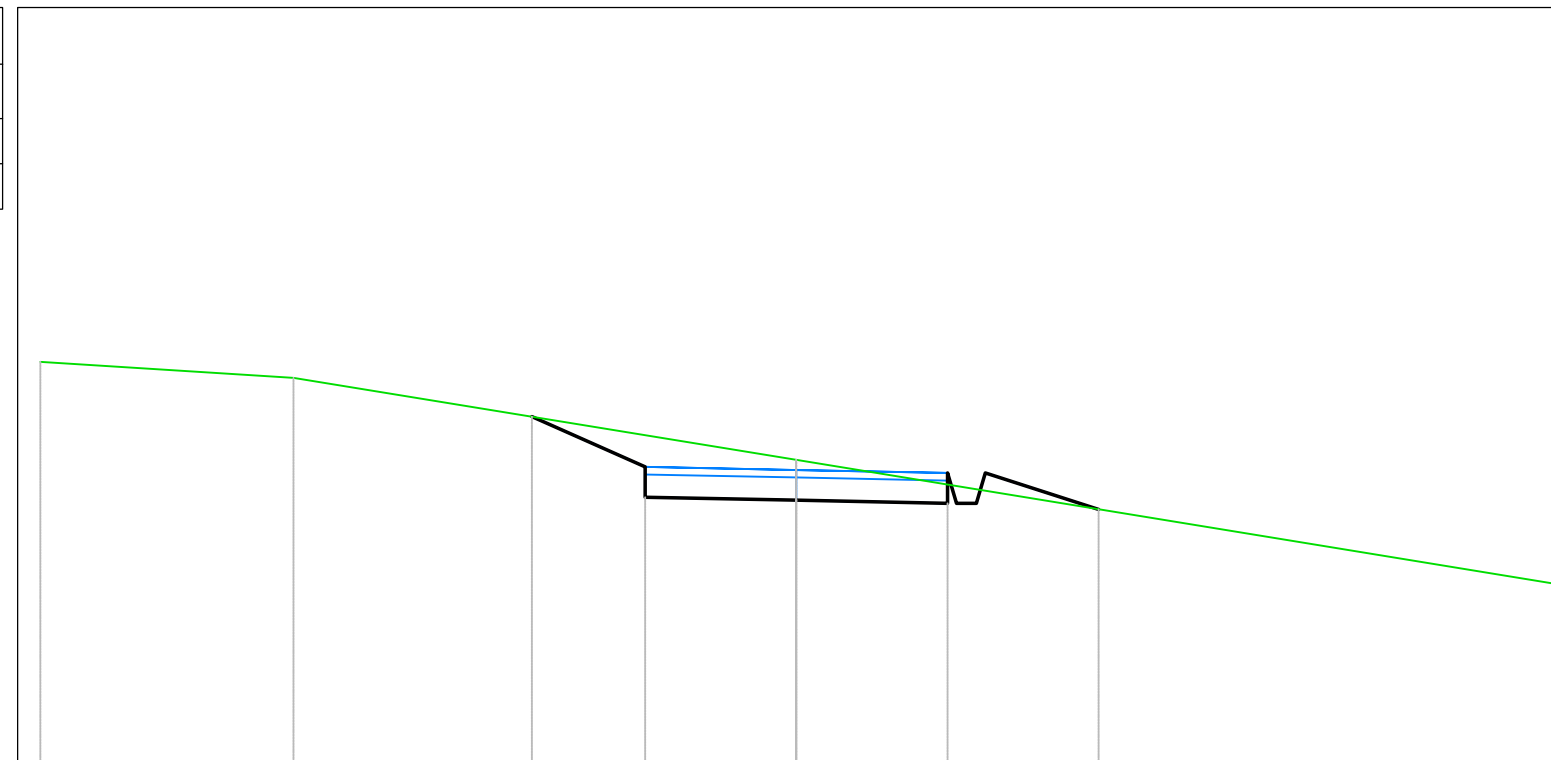

<i>PROGRESSIVE TERRENO</i>	-10.00	-6.65	0.00	10.00			
<i>QUOTE TERRENO</i>	260.31	260.10	259.02	257.38			
<i>DISTANZE PARZIALI TERRENO</i>	3.35	6.65	10.00				
<i>PROGRESSIVE PROGETTO</i>		-3.50	-2.00	0.00	2.00	2.50	4.00
<i>QUOTE PROGETTO</i>		259.59	258.52	258.48	258.44	258.84	258.36
<i>DISTANZE PARZIALI PROGETTO</i>		1.50	2.00	2.00	1.50		

<i>Tabella materiali</i>			
<i>Materiale</i>	<i>Area (m<sup>2</sup>)</i>	<i>Volume (m<sup>3</sup>)</i>	<i>Vol. Cum. (m<sup>3</sup>)</i>
<i>Scavo</i>	0.05	5.58	183.08
<i>Rilevato</i>	1.30	93.67	1437.69


Campo A1-P2  
 Sez. 28  
 Progressiva: 1+300.00  
 Scala: 1:100  
 Quota di Riferimento: 250.00

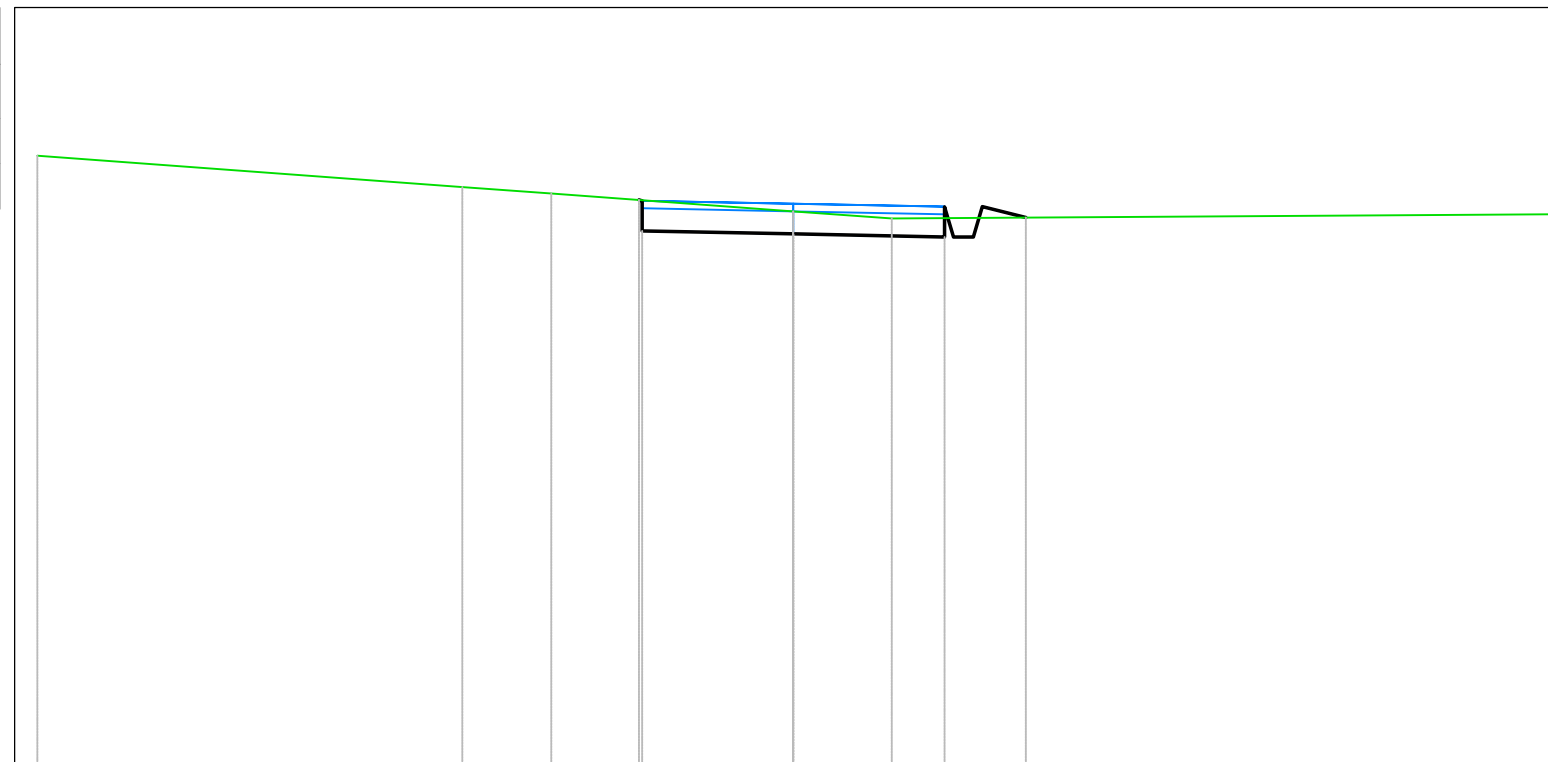

<i>PROGRESSIVE TERRENO</i>	-10.00	-4.38	-3.20	0.00	1.30	10.00		
<i>QUOTE TERRENO</i>	258.04	257.63	257.54	257.31	257.21	257.27		
<i>DISTANZE PARZIALI TERRENO</i>	5.62	1.18	3.20	1.30	8.70			
<i>PROGRESSIVE PROGETTO</i>			-2.04	-2.00	0.00	2.00	2.50	3.08
<i>QUOTE PROGETTO</i>			257.46	257.05	257.01	256.97	257.37	257.22
<i>DISTANZE PARZIALI PROGETTO</i>				2.00	2.00		0.58	

<i>Tabella materiali</i>			
<i>Materiale</i>	<i>Area (m<sup>2</sup>)</i>	<i>Volume (m<sup>3</sup>)</i>	<i>Vol. Cum. (m<sup>3</sup>)</i>
<i>Scavo</i>	0.34	8.70	191.78
<i>Rilevato</i>	0.52	44.12	1481.81


Campo A1-P2  
 Sez. 29  
 Progressiva: 1+350.00  
 Scala: 1:100  
 Quota di Riferimento: 250.00

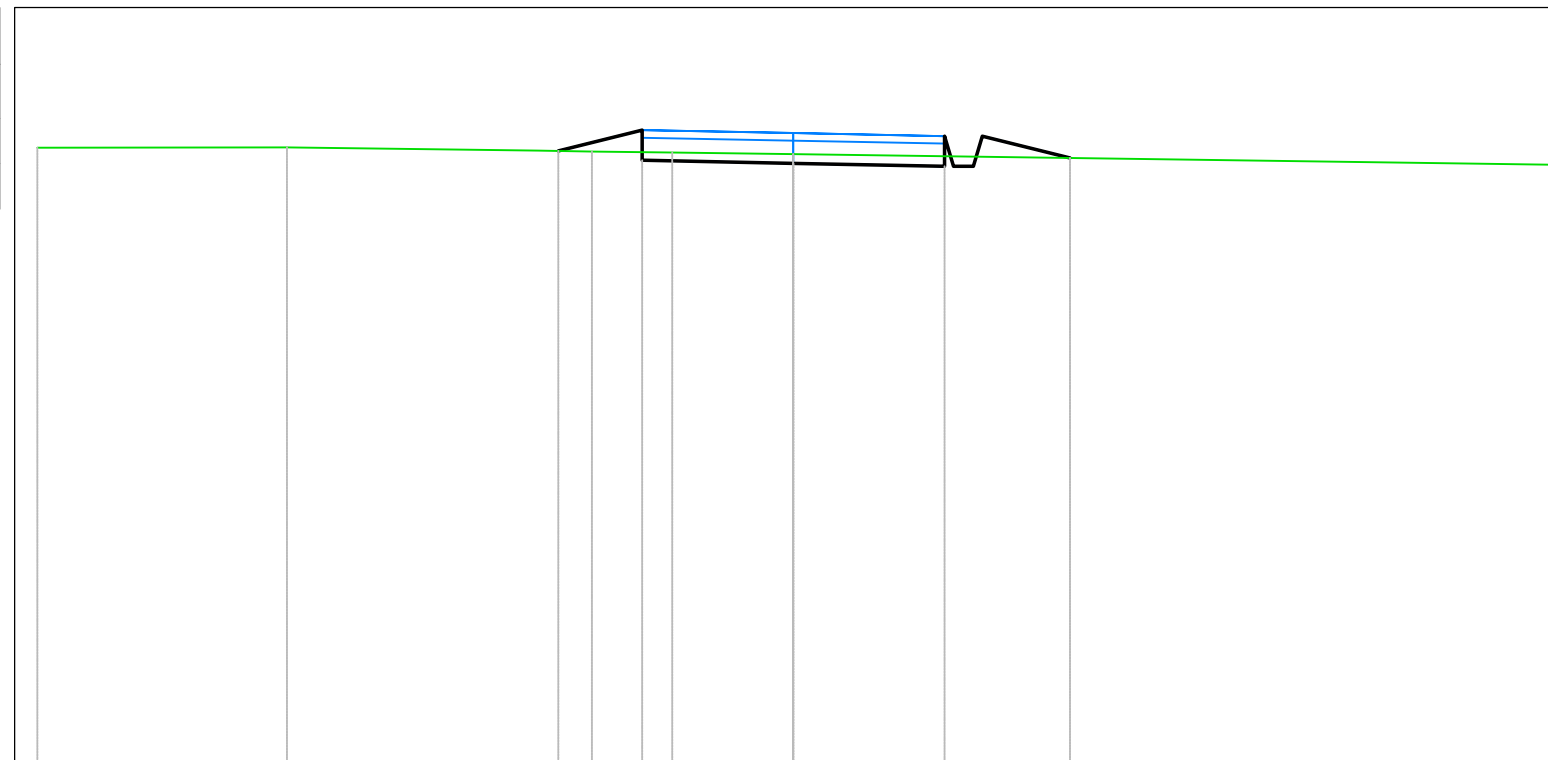

<i>PROGRESSIVE TERRENO</i>	-10.00	-6.70	-3.38	-2.31	-1.60	0.00	10.00	
<i>QUOTE TERRENO</i>	258.14	258.15	258.11	258.09	258.08	258.06	257.92	
<i>DISTANZE PARZIALI TERRENO</i>	3.30	3.32	0.72	0.71	1.60	10.00		
<i>PROGRESSIVE PROGETTO</i>			-3.11	-2.00	0.00	2.00	2.50	3.66
<i>QUOTE PROGETTO</i>			258.10	257.98	257.94	257.90	258.30	258.01
<i>DISTANZE PARZIALI PROGETTO</i>			1.11	2.00	2.00	1.16		

<i>Tabella materiali</i>			
<i>Materiale</i>	<i>Area (m<sup>2</sup>)</i>	<i>Volume (m<sup>3</sup>)</i>	<i>Vol. Cum. (m<sup>3</sup>)</i>
<i>Scavo</i>	0.01	6.99	198.77
<i>Rilevato</i>	1.76	54.01	1535.81

Campo A1-P2  
 Sez. 30  
 Progressiva: 1+400.00  
 Scala: 1:100  
 Quota di Riferimento: 255.00

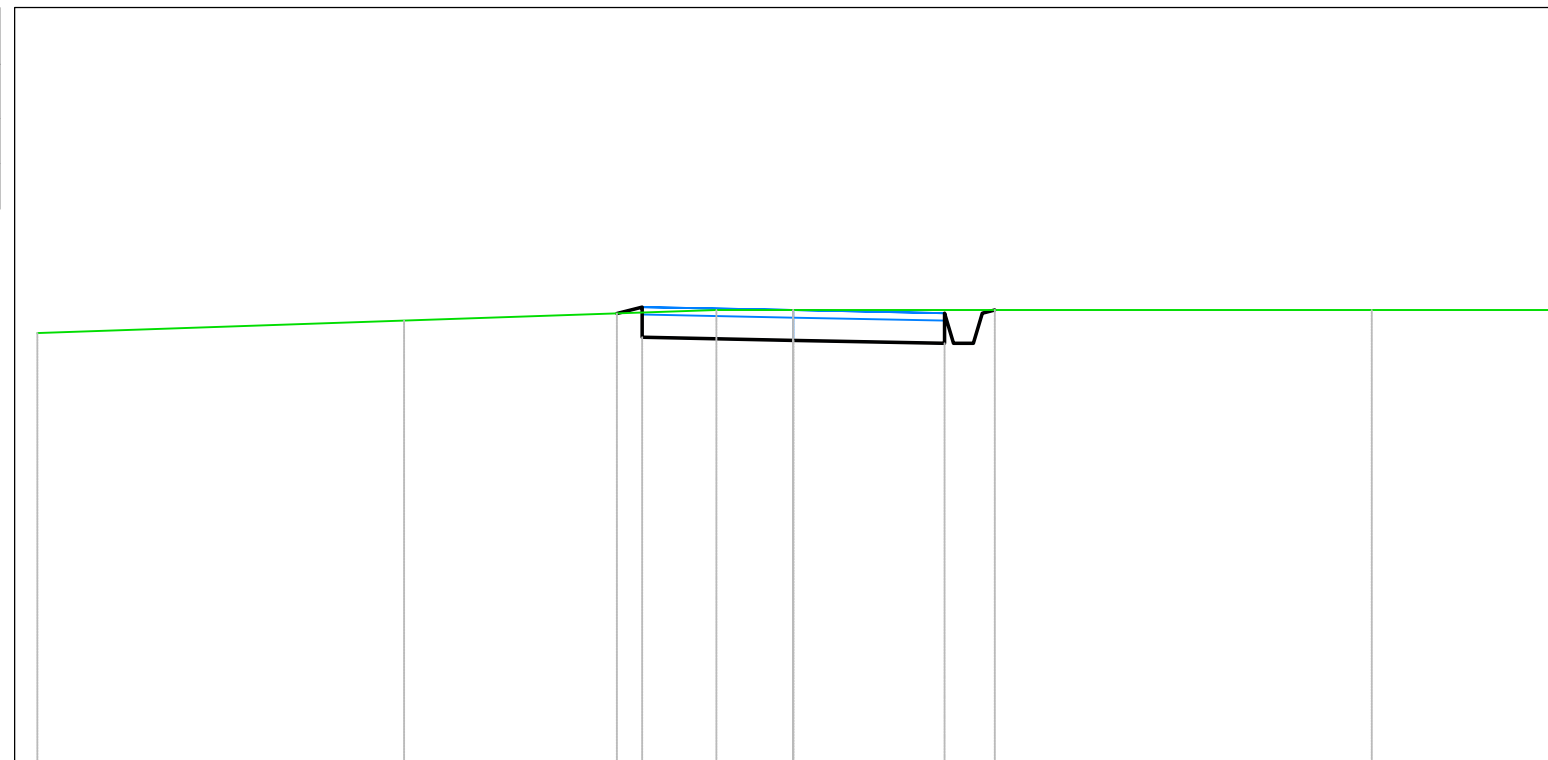


<i>PROGRESSIVE TERRENO</i>	-10.00	-5.15	-1.02	0.00	7.65	10.00
<i>QUOTE TERRENO</i>	260.69	260.86	261.00	261.00	261.00	261.00
<i>DISTANZE PARZIALI TERRENO</i>	4.85	4.13	1.02	7.65	2.35	
<i>PROGRESSIVE PROGETTO</i>			-2.33	-2.00	0.00	2.00
<i>QUOTE PROGETTO</i>			260.96	260.64	260.60	260.56
<i>DISTANZE PARZIALI PROGETTO</i>			2.00	2.00		
					2.50	2.66
					260.96	261.00



<i>Tabella materiali</i>			
<i>Materiale</i>	<i>Area (m<sup>2</sup>)</i>	<i>Volume (m<sup>3</sup>)</i>	<i>Vol. Cum. (m<sup>3</sup>)</i>
<i>Scavo</i>	0.18	3.89	202.67
<i>Rilevato</i>	1.19	73.41	1609.22


Campo A1-P2  
 Sez. 31  
 Progressiva: 1+450.00  
 Scala: 1:100  
 Quota di Riferimento: 255.00

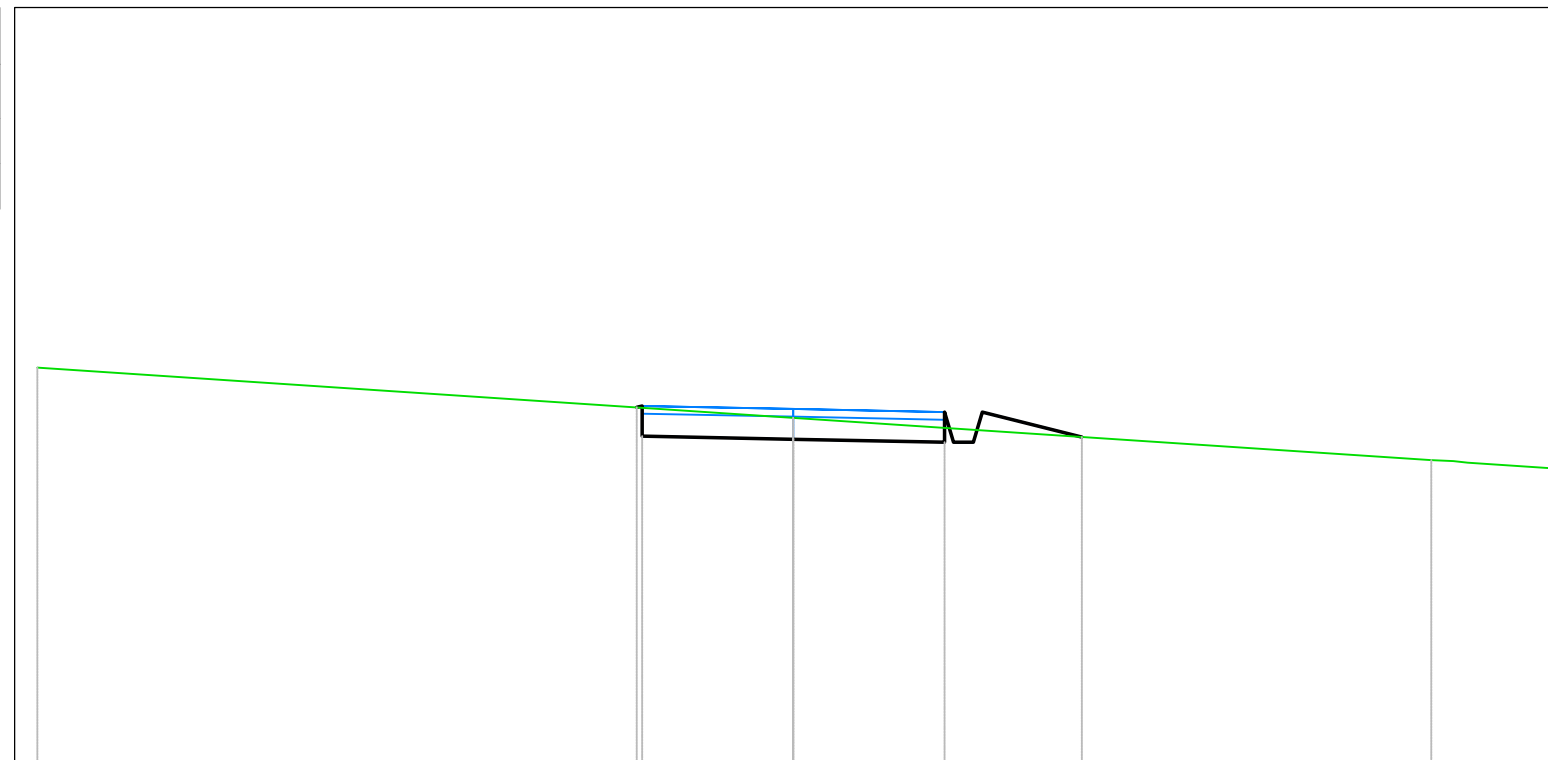

<i>PROGRESSIVE TERRENO</i>		-10.00		0.00		8.44	10.00
<i>QUOTE TERRENO</i>		260.24		259.57		259.01	258.91
<i>DISTANZE PARZIALI TERRENO</i>		10.00				8.44	1.08
<i>PROGRESSIVE PROGETTO</i>			-2.07		2.00	2.50	3.82
<i>QUOTE PROGETTO</i>			259.71	259.33	259.29	259.25	259.65
<i>DISTANZE PARZIALI PROGETTO</i>				2.00	2.00	1.32	

<i>Tabella materiali</i>			
<i>Materiale</i>	<i>Area (m<sup>2</sup>)</i>	<i>Volume (m<sup>3</sup>)</i>	<i>Vol. Cum. (m<sup>3</sup>)</i>
<i>Scavo</i>	1.57	37.76	240.42
<i>Rilevato</i>	0.00	19.85	1629.07


Campo A1-P2  
 Sez. 32  
 Progressiva: 1+500.00  
 Scala: 1:100  
 Quota di Riferimento: 250.00

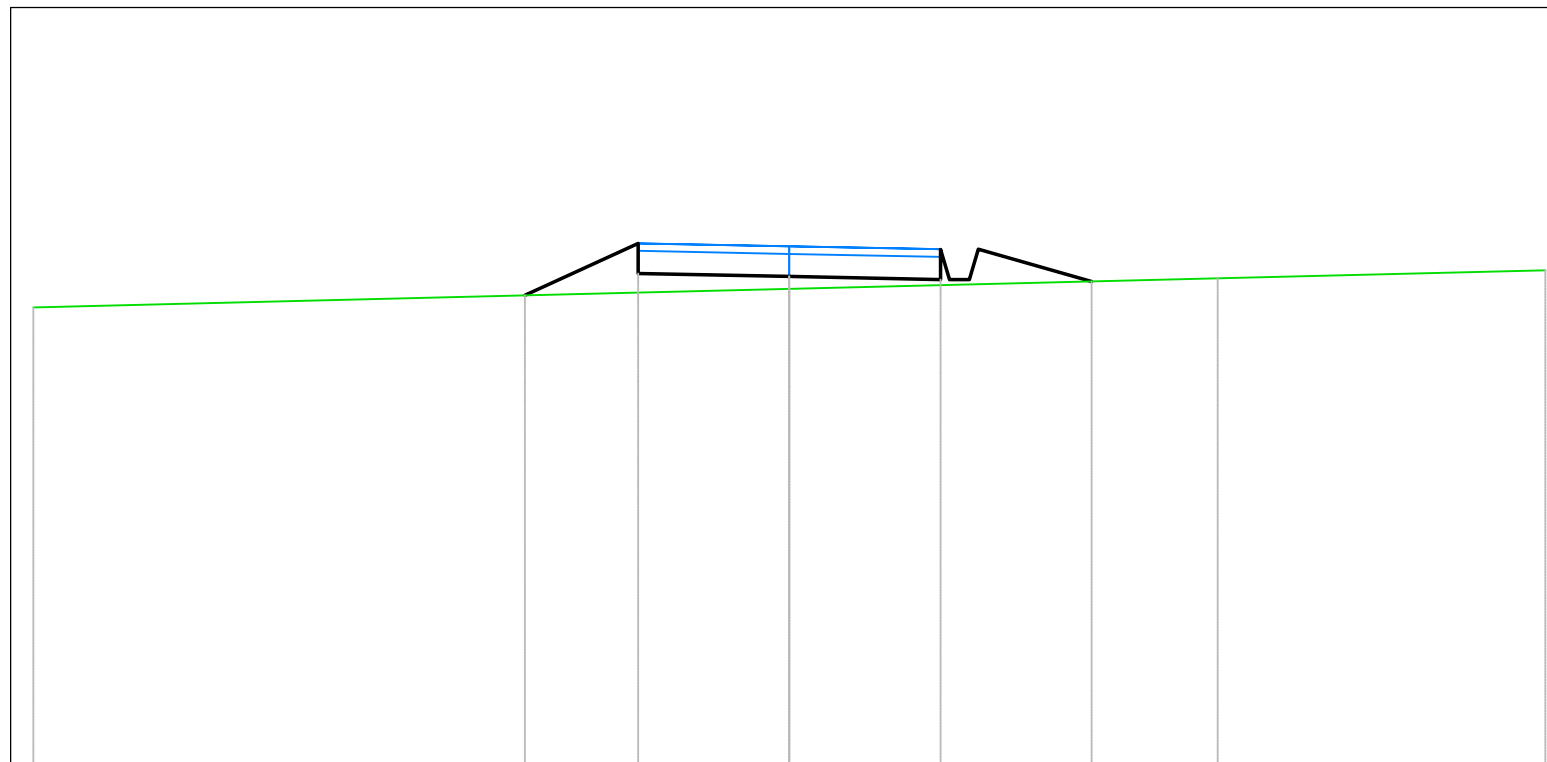

<i>PROGRESSIVE TERRENO</i>	-10.00		0.00		5.67		10.00
<i>QUOTE TERRENO</i>	256.04		256.28		256.42		256.52
<i>DISTANZE PARZIALI TERRENO</i>	10.00		5.67		4.33		
<i>PROGRESSIVE PROGETTO</i>	-3.50	-2.00		2.00	2.50	4.00	
<i>QUOTE PROGETTO</i>	256.19	256.48	256.44	256.40	256.80	256.38	
<i>DISTANZE PARZIALI PROGETTO</i>	1.50	2.00	2.00		1.50		

<i>Tabella materiali</i>			
<i>Materiale</i>	<i>Area (m<sup>2</sup>)</i>	<i>Volume (m<sup>3</sup>)</i>	<i>Vol. Cum. (m<sup>3</sup>)</i>
<i>Scavo</i>	<i>0.23</i>	<i>39.86</i>	<i>280.29</i>
<i>Rilevato</i>	<i>1.11</i>	<i>18.45</i>	<i>1647.52</i>


*Campo A1-P2*  
*Sez. 33*  
*Progressiva: 1+550.00*  
*Scala: 1:100*  
*Quota di Riferimento: 250.00*

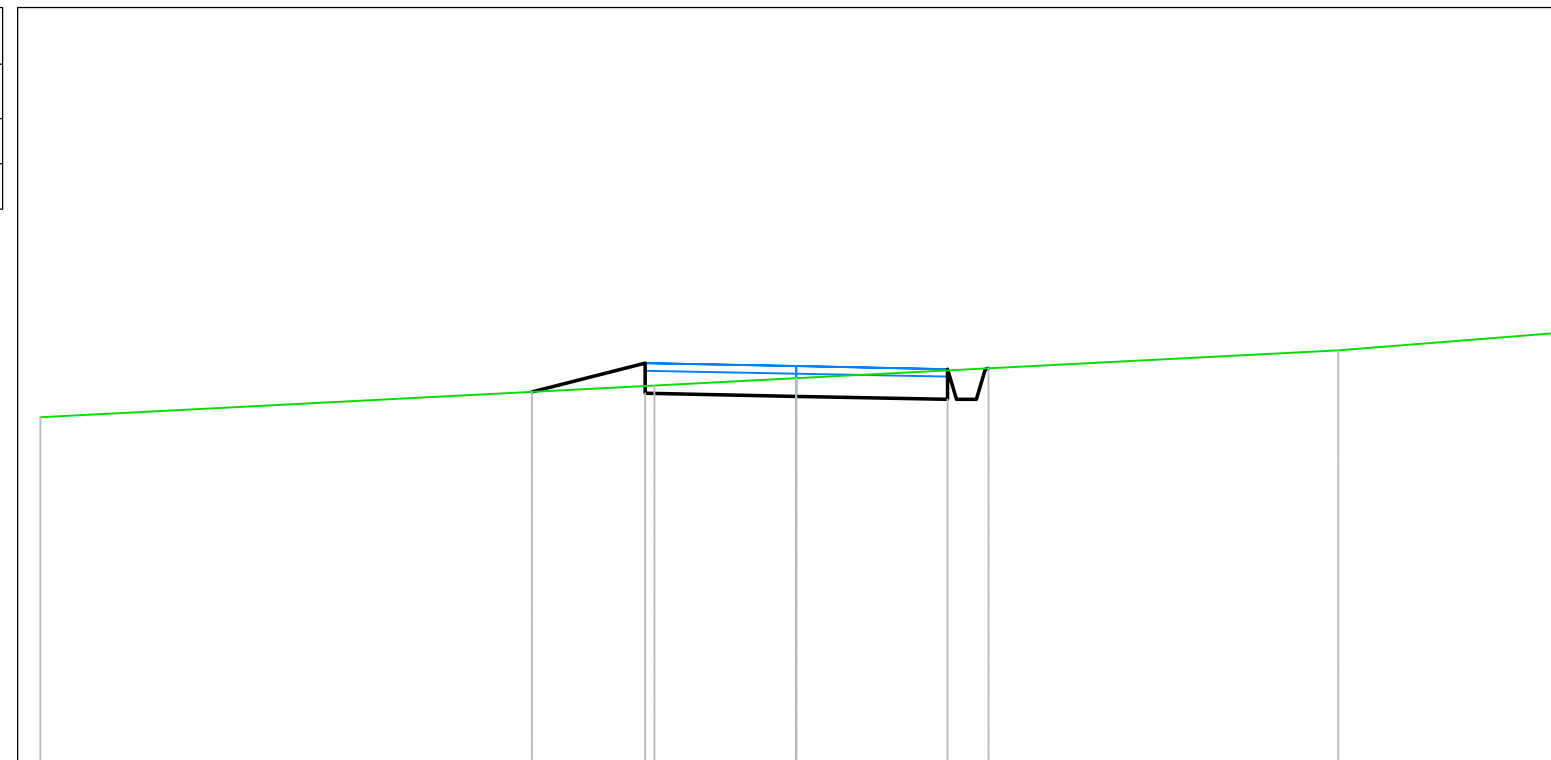

<i>PROGRESSIVE TERRENO</i>		-10.00		-1.88		0.00			7.17		10.00
<i>QUOTE TERRENO</i>		254.58		255.00		255.10			255.47		255.69
<i>DISTANZE PARZIALI TERRENO</i>		8.12		1.88		7.17			2.83		
<i>PROGRESSIVE PROGETTO</i>			-3.50		-2.00			2.00	2.50	2.54	
<i>QUOTE PROGETTO</i>			254.92		254.90		254.86		254.82	255.22	255.23
<i>DISTANZE PARZIALI PROGETTO</i>			1.50		2.00		2.00				

<i>Tabella materiali</i>			
<i>Materiale</i>	<i>Area (m<sup>2</sup>)</i>	<i>Volume (m<sup>3</sup>)</i>	<i>Vol. Cum. (m<sup>3</sup>)</i>
<i>Scavo</i>	<i>0.03</i>	<i>5.75</i>	<i>286.04</i>
<i>Rilevato</i>	<i>2.09</i>	<i>78.70</i>	<i>1726.23</i>


*Campo A1-P2*  
*Sez. 34*  
*Progressiva: 1+600.00*  
*Scala: 1:100*  
*Quota di Riferimento: 250.00*

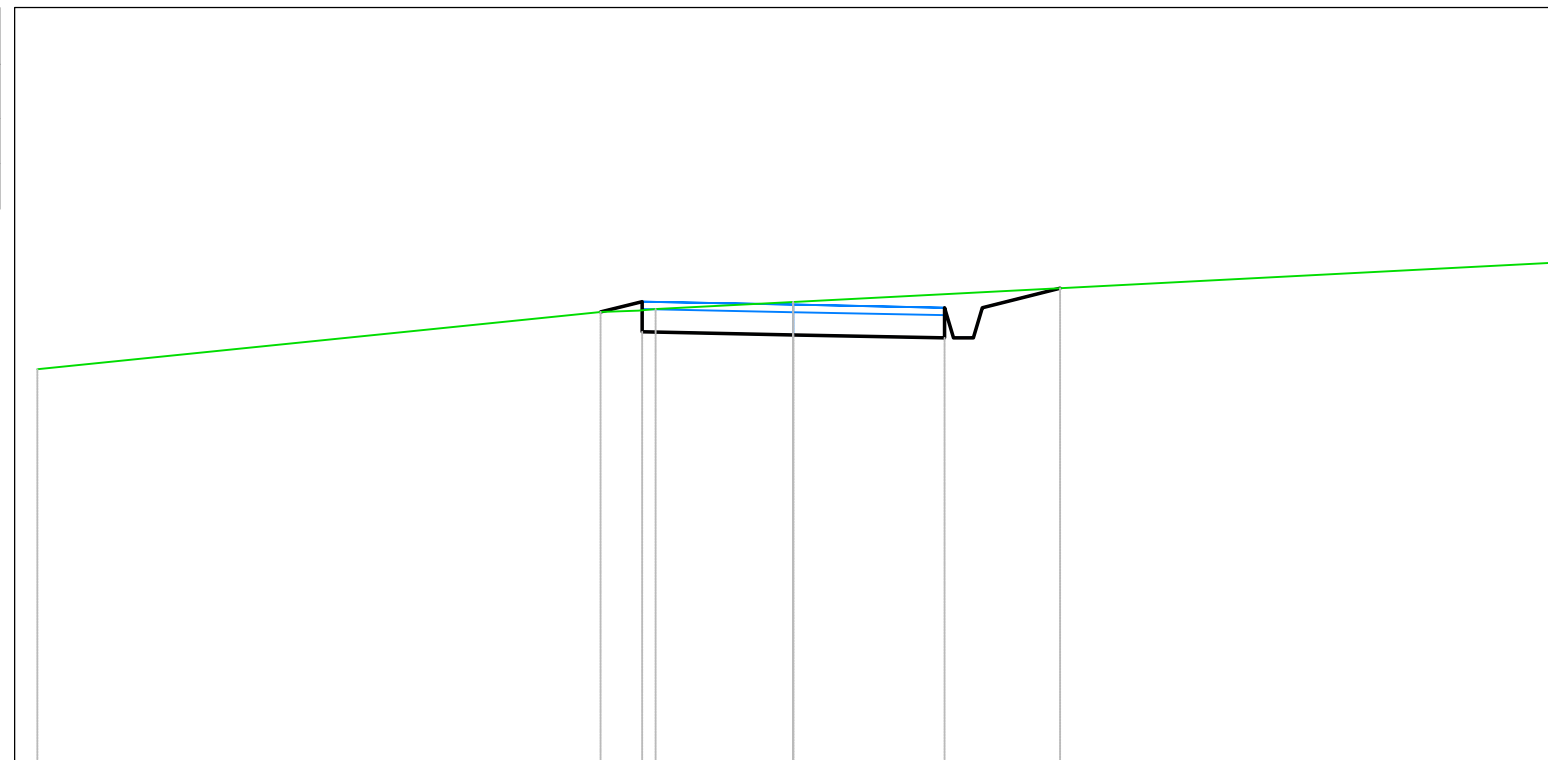

<i>PROGRESSIVE TERRENO</i>	-10.00	-2.54	-1.82	0.00	10.00		
<i>QUOTE TERRENO</i>	255.22	255.97	256.01	256.11	256.62		
<i>DISTANZE PARZIALI TERRENO</i>	7.46		1.82		10.00		
<i>PROGRESSIVE PROGETTO</i>		-2.55	-2.00	0.00	2.00	2.50	3.53
<i>QUOTE PROGETTO</i>		255.97	255.71	255.67	255.63	256.03	256.29
<i>DISTANZE PARZIALI PROGETTO</i>		0.55	2.00	2.00		1.03	

<i>Tabella materiali</i>			
<i>Materiale</i>	<i>Area (m<sup>2</sup>)</i>	<i>Volume (m<sup>3</sup>)</i>	<i>Vol. Cum. (m<sup>3</sup>)</i>
<i>Scavo</i>	0.71	14.86	300.90
<i>Rilevato</i>	1.10	78.52	1804.75


*Campo A1-P2*  
*Sez. 35*  
*Progressiva: 1+650.00*  
*Scala: 1:100*  
*Quota di Riferimento: 245.00*

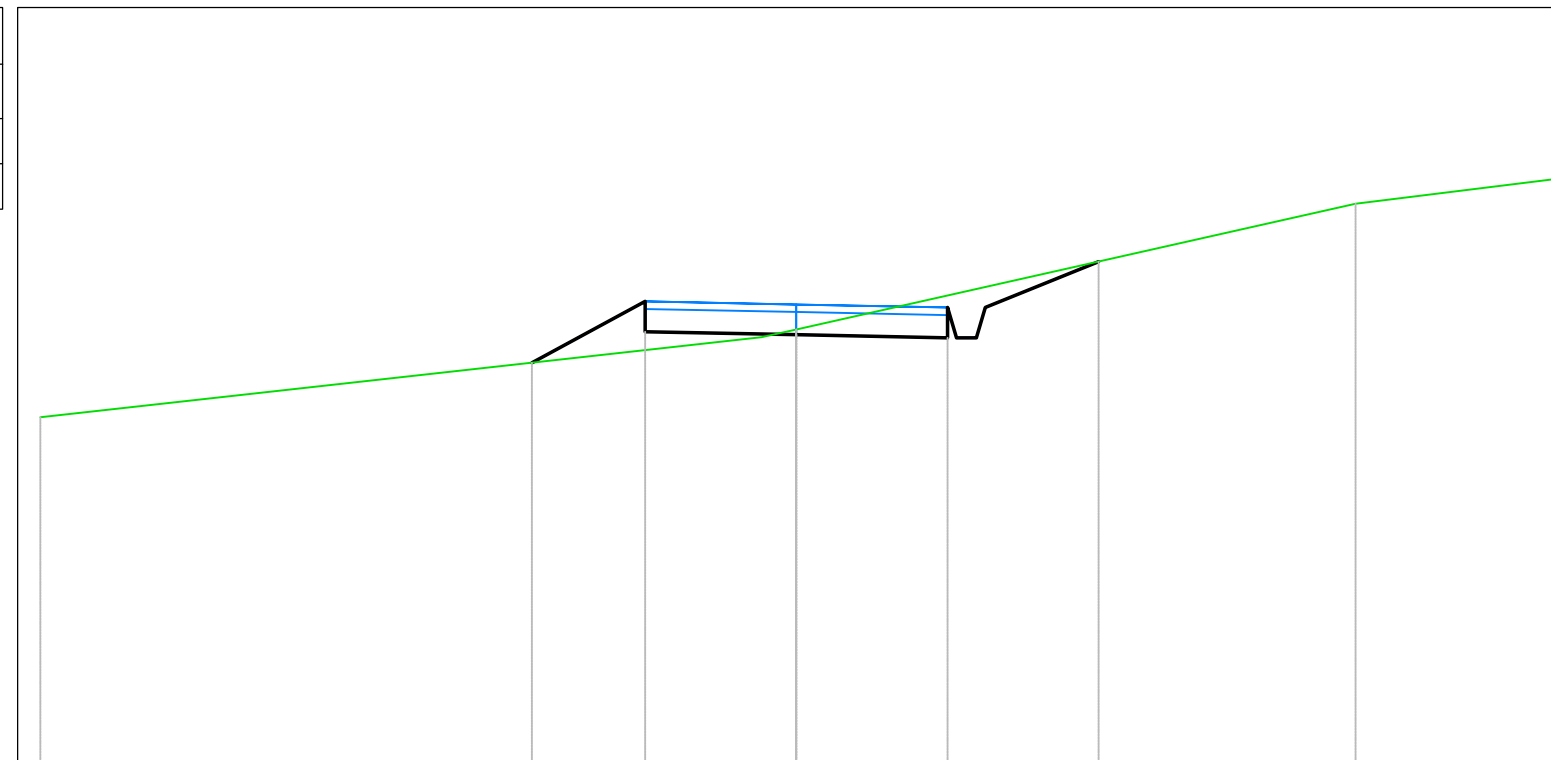

<i>PROGRESSIVE TERRENO</i>			-10.00			0.00			7.40	10.00
<i>QUOTE TERRENO</i>			249.58			250.74			252.40	252.73
<i>DISTANZE PARZIALI TERRENO</i>	9.54							7.40	2.60	
<i>PROGRESSIVE PROGETTO</i>		-3.50	-2.00	0.00	2.00	2.50	4.00			
<i>QUOTE PROGETTO</i>		250.30	250.71	250.67	250.63	251.03	251.64			
<i>DISTANZE PARZIALI PROGETTO</i>		1.50	2.00	2.00		1.50				

<i>Tabella materiali</i>			
<i>Materiale</i>	<i>Area (m<sup>2</sup>)</i>	<i>Volume (m<sup>3</sup>)</i>	<i>Vol. Cum. (m<sup>3</sup>)</i>
<i>Scavo</i>	0.00	11.82	312.72
<i>Rilevato</i>	3.56	110.75	1915.50


Campo A1-P2  
 Sez. 36  
 Progressiva: 1+700.00  
 Scala: 1:100  
 Quota di Riferimento: 240.00

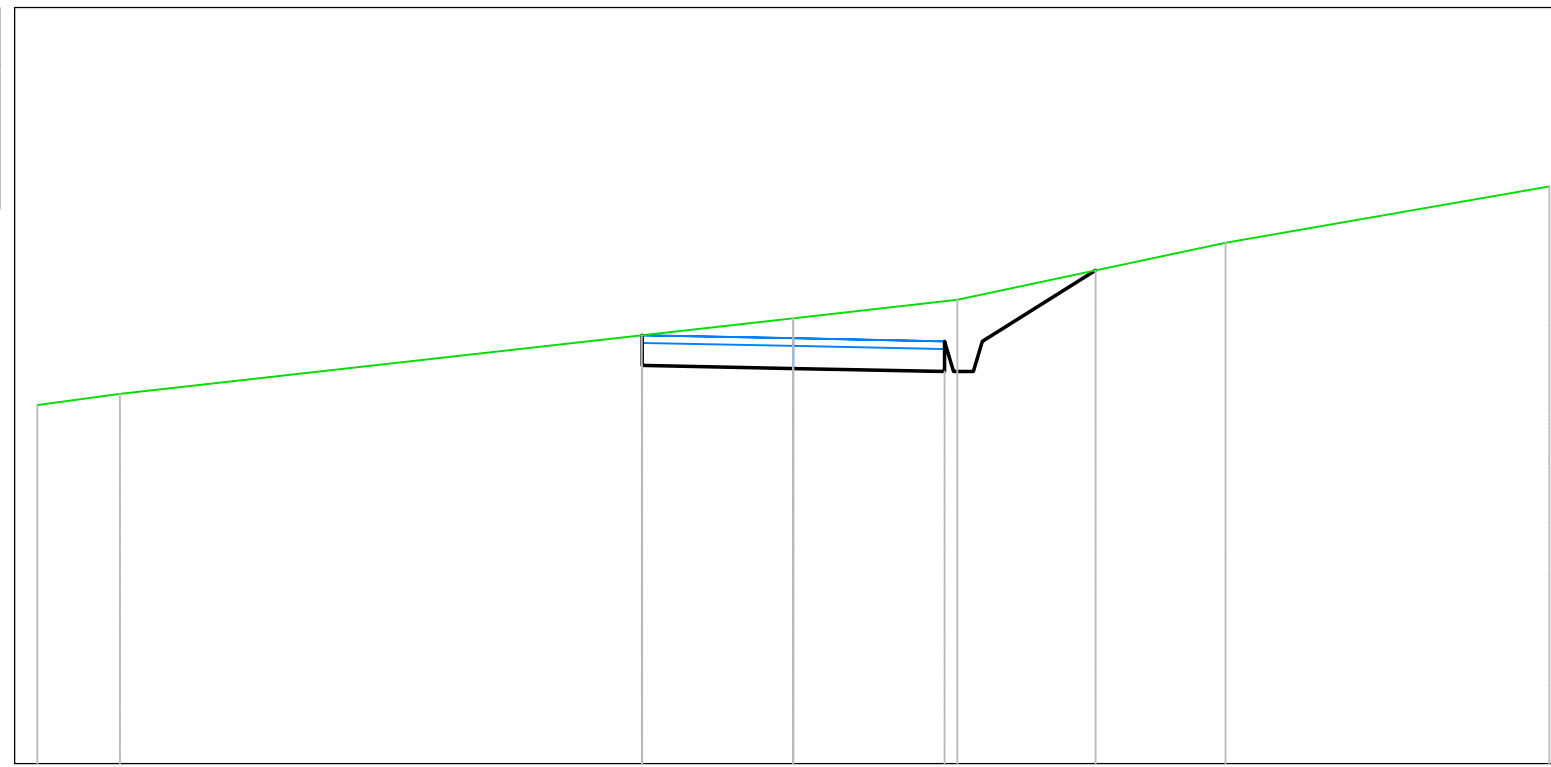

<i>PROGRESSIVE TERRENO</i>	-10.00	-8.91	0.00	2.17	5.72	10.00
<i>QUOTE TERRENO</i>	244.74	244.89	245.89	246.13	246.89	247.64
<i>DISTANZE PARZIALI TERRENO</i>	1.09	8.91	2.17	3.55	4.28	
<i>PROGRESSIVE PROGETTO</i>		-2.00	-2.00	2.00	2.50	4.00
<i>QUOTE PROGETTO</i>		245.67	245.27	245.23	245.19	245.59
<i>DISTANZE PARZIALI PROGETTO</i>		2.00	2.00	1.50		

<i>Tabella materiali</i>			
<i>Materiale</i>	<i>Area (m<sup>2</sup>)</i>	<i>Volume (m<sup>3</sup>)</i>	<i>Vol. Cum. (m<sup>3</sup>)</i>
<i>Scavo</i>	<i>0.51</i>	<i>8.46</i>	<i>321.18</i>
<i>Rilevato</i>	<i>2.37</i>	<i>147.33</i>	<i>2062.82</i>


*Campo A1-P2*  
*Sez. 37*  
*Progressiva: 1+750.00*  
*Scala: 1:100*  
*Quota di Riferimento: 235.00*

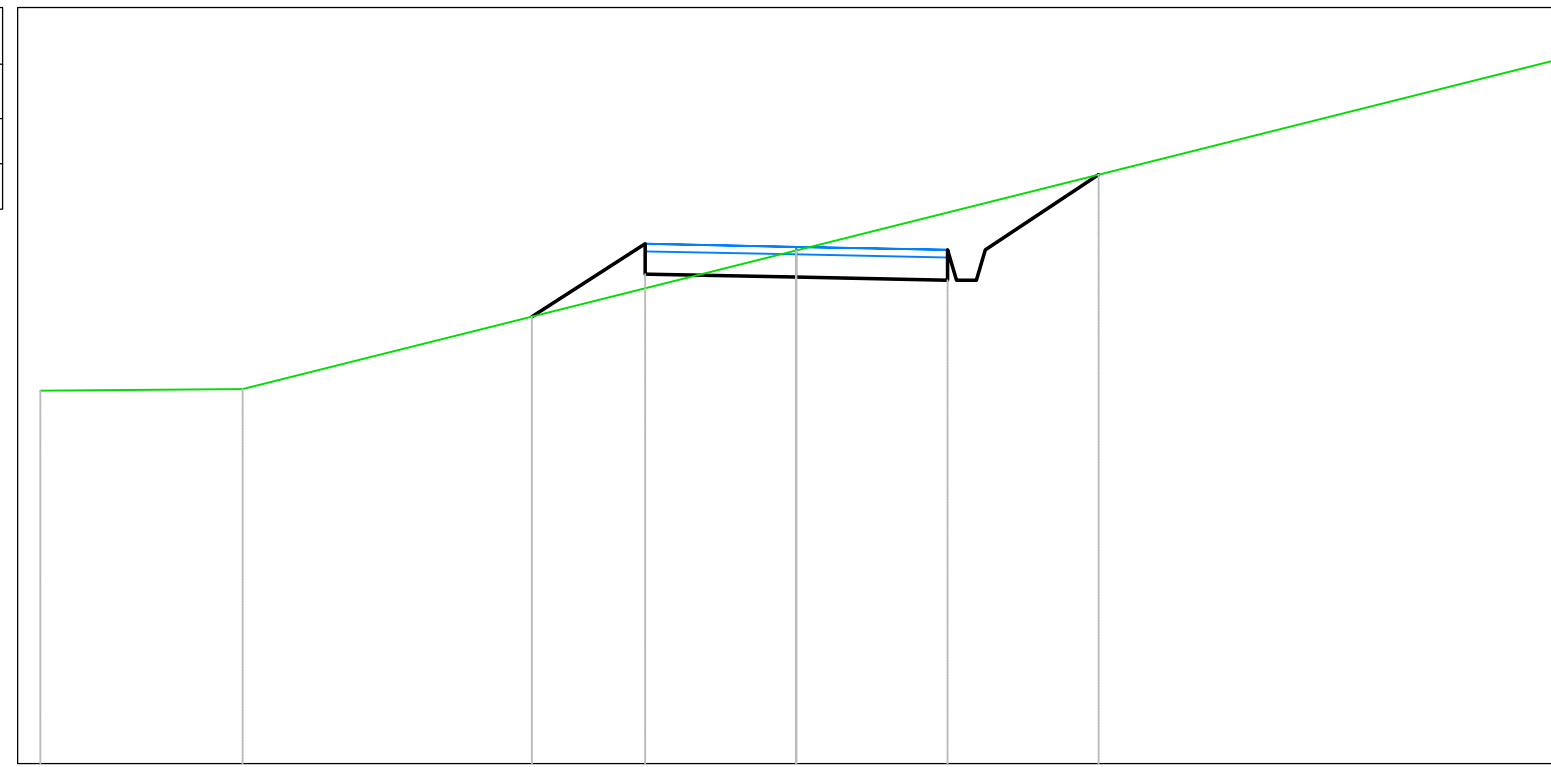

<i>PROGRESSIVE TERRENO</i>	-10.00	-7.32	0.00	10.00			
<i>QUOTE TERRENO</i>	239.93	239.95	241.79	244.29			
<i>DISTANZE PARZIALI TERRENO</i>	2.68	7.32	10.00				
<i>PROGRESSIVE PROGETTO</i>		-3.50	-2.00	2.00	2.50	4.00	
<i>QUOTE PROGETTO</i>		240.91	241.48	241.44	241.40	241.80	242.79
<i>DISTANZE PARZIALI PROGETTO</i>		1.50	2.00	2.00	1.50		

<i>Tabella materiali</i>			
<i>Materiale</i>	<i>Area (m<sup>2</sup>)</i>	<i>Volume (m<sup>3</sup>)</i>	<i>Vol. Cum. (m<sup>3</sup>)</i>
<i>Scavo</i>	<i>0.29</i>	<i>19.71</i>	<i>340.89</i>
<i>Rilevato</i>	<i>2.32</i>	<i>117.34</i>	<i>2180.17</i>

Campo A1-P2  
 Sez. 38  
 Progressiva: 1+800.00  
 Scala: 1:100  
 Quota di Riferimento: 240.00

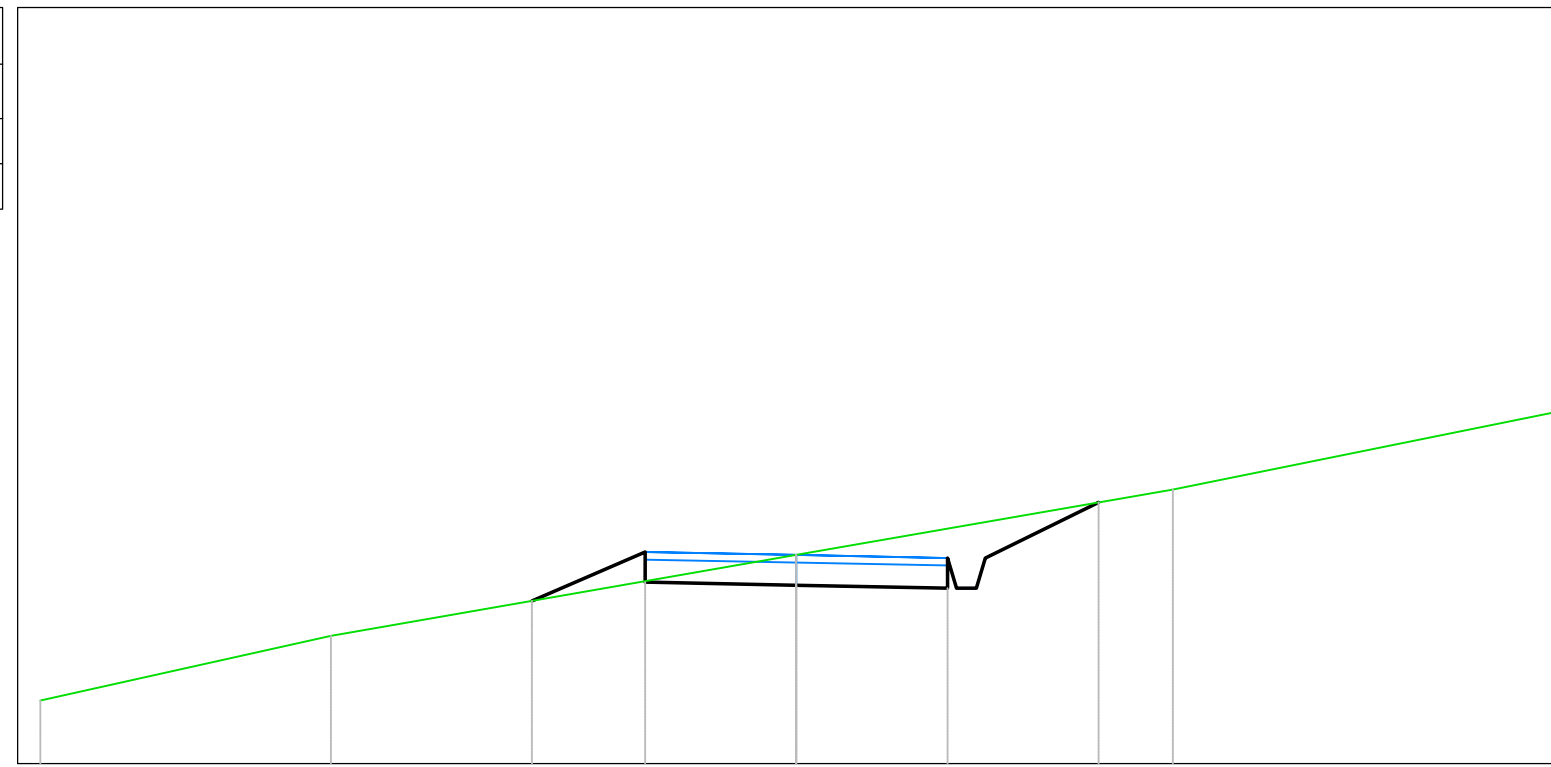


<i>PROGRESSIVE TERRENO</i>	-10.00	-6.16	0.00	4.98	10.00		
<i>QUOTE TERRENO</i>	240.83	241.69	242.76	243.63	244.64		
<i>DISTANZE PARZIALI TERRENO</i>	3.84	6.16	4.98	5.02			
<i>PROGRESSIVE PROGETTO</i>		-3.50	-2.00	2.00	2.50	4.00	
<i>QUOTE PROGETTO</i>		242.15	242.40	242.36	242.32	242.72	243.46
<i>DISTANZE PARZIALI PROGETTO</i>		1.50	2.00	2.00	1.50		



<i>Tabella materiali</i>			
<i>Materiale</i>	<i>Area (m<sup>2</sup>)</i>	<i>Volume (m<sup>3</sup>)</i>	<i>Vol. Cum. (m<sup>3</sup>)</i>
<i>Scavo</i>	0.16	11.25	352.14
<i>Rilevato</i>	3.36	141.34	2321.51


Campo A1-P2  
 Sez. 39  
 Progressiva: 1+850.00  
 Scala: 1:100  
 Quota di Riferimento: 240.00

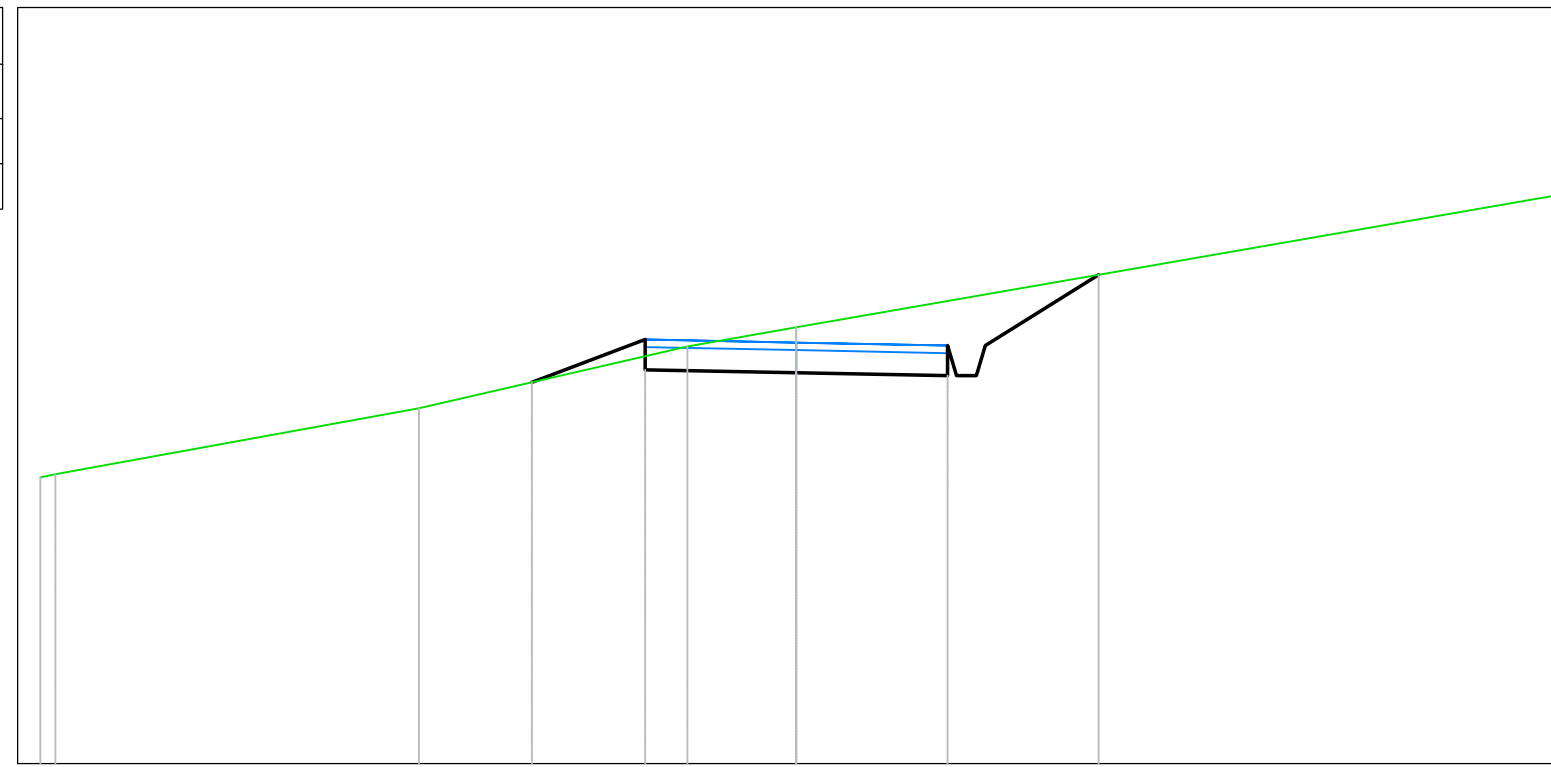

<i>PROGRESSIVE TERRENO</i>	-10.00	-9.80	-4.99	-1.44	0.00	10.00
<i>QUOTE TERRENO</i>	243.79	243.83	244.70	245.52	245.77	247.51
<i>DISTANZE PARZIALI TERRENO</i>		4.81		3.55		1.44
<i>PROGRESSIVE PROGETTO</i>				-3.50	-2.00	
<i>QUOTE PROGETTO</i>				245.05	245.21	245.17
<i>DISTANZE PARZIALI PROGETTO</i>				1.50	2.00	2.00
						2.50
						1.50
						4.00
						10.00

<i>Tabella materiali</i>			
<i>Materiale</i>	<i>Area (m<sup>2</sup>)</i>	<i>Volume (m<sup>3</sup>)</i>	<i>Vol. Cum. (m<sup>3</sup>)</i>
<i>Scavo</i>	0.15	7.91	360.05
<i>Rilevato</i>	2.59	148.45	2469.96

Campo A1-P2  
 Sez. 40  
 Progressiva: 1+900.00  
 Scala: 1:100  
 Quota di Riferimento: 240.00

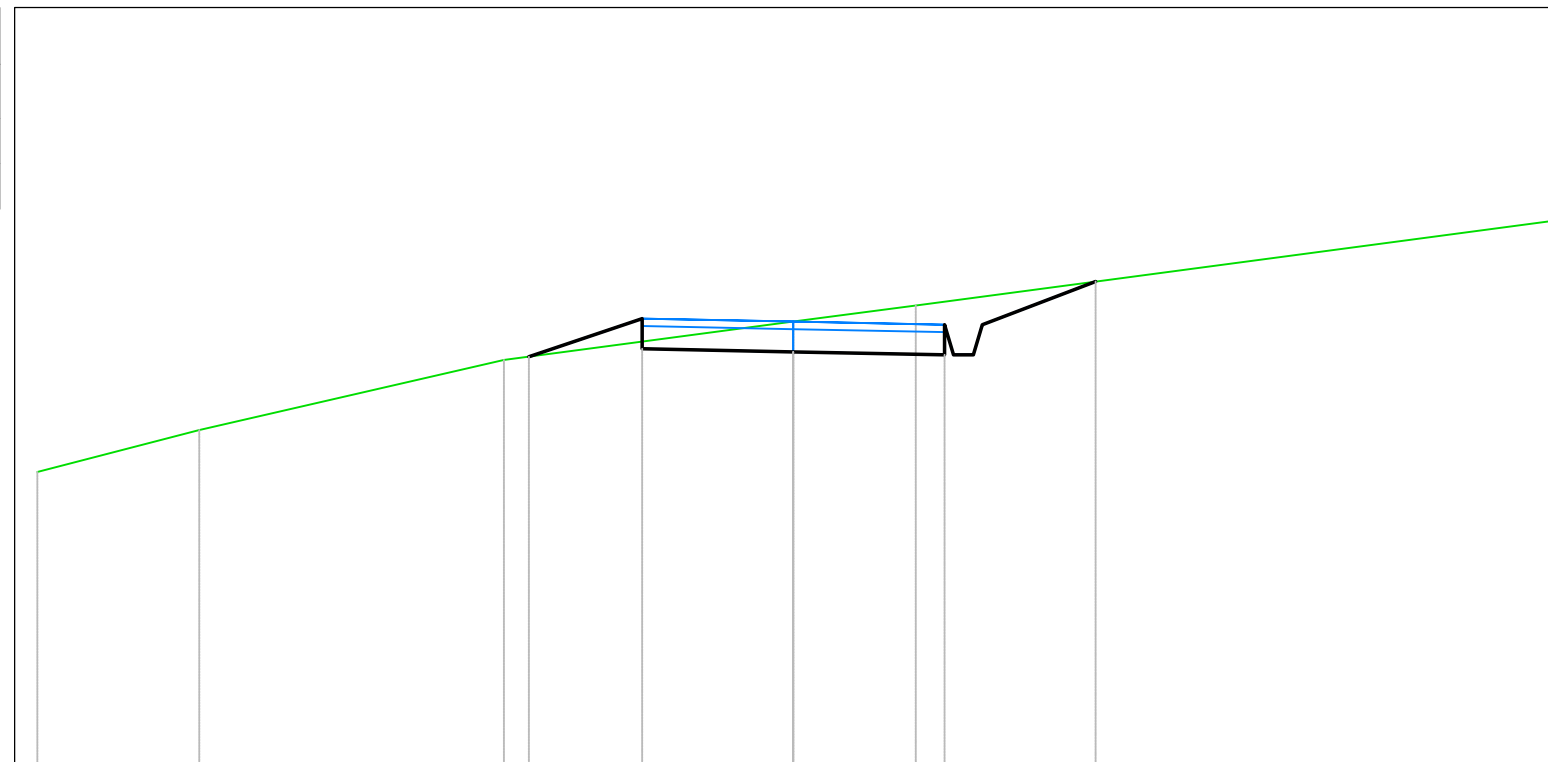


<i>PROGRESSIVE TERRENO</i>	-10.00	-7.86	-3.83	0.00	1.62	10.00			
<i>QUOTE TERRENO</i>	243.86	244.41	245.34	245.85	246.06	247.17			
<i>DISTANZE PARZIALI TERRENO</i>	2.14	4.03	3.83	1.62	8.38				
<i>PROGRESSIVE PROGETTO</i>			-3.50	-1.92	2.00	2.50	3.94	4.00	
<i>QUOTE PROGETTO</i>			245.34	245.41	245.38	245.34	245.74	246.32	246.37
<i>DISTANZE PARZIALI PROGETTO</i>			1.44	1.92	1.92	1.44			



<i>Tabella materiali</i>			
<i>Materiale</i>	<i>Area (m<sup>2</sup>)</i>	<i>Volume (m<sup>3</sup>)</i>	<i>Vol. Cum. (m<sup>3</sup>)</i>
<i>Scavo</i>	<i>0.00</i>	<i>1.04</i>	<i>366.29</i>
<i>Rilevato</i>	<i>4.19</i>	<i>166.22</i>	<i>2764.27</i>


*Campo A1-P2*  
*Sez. 42*  
*Progressiva: 2+000.00*  
*Scala: 1:100*  
*Quota di Riferimento: 230.00*

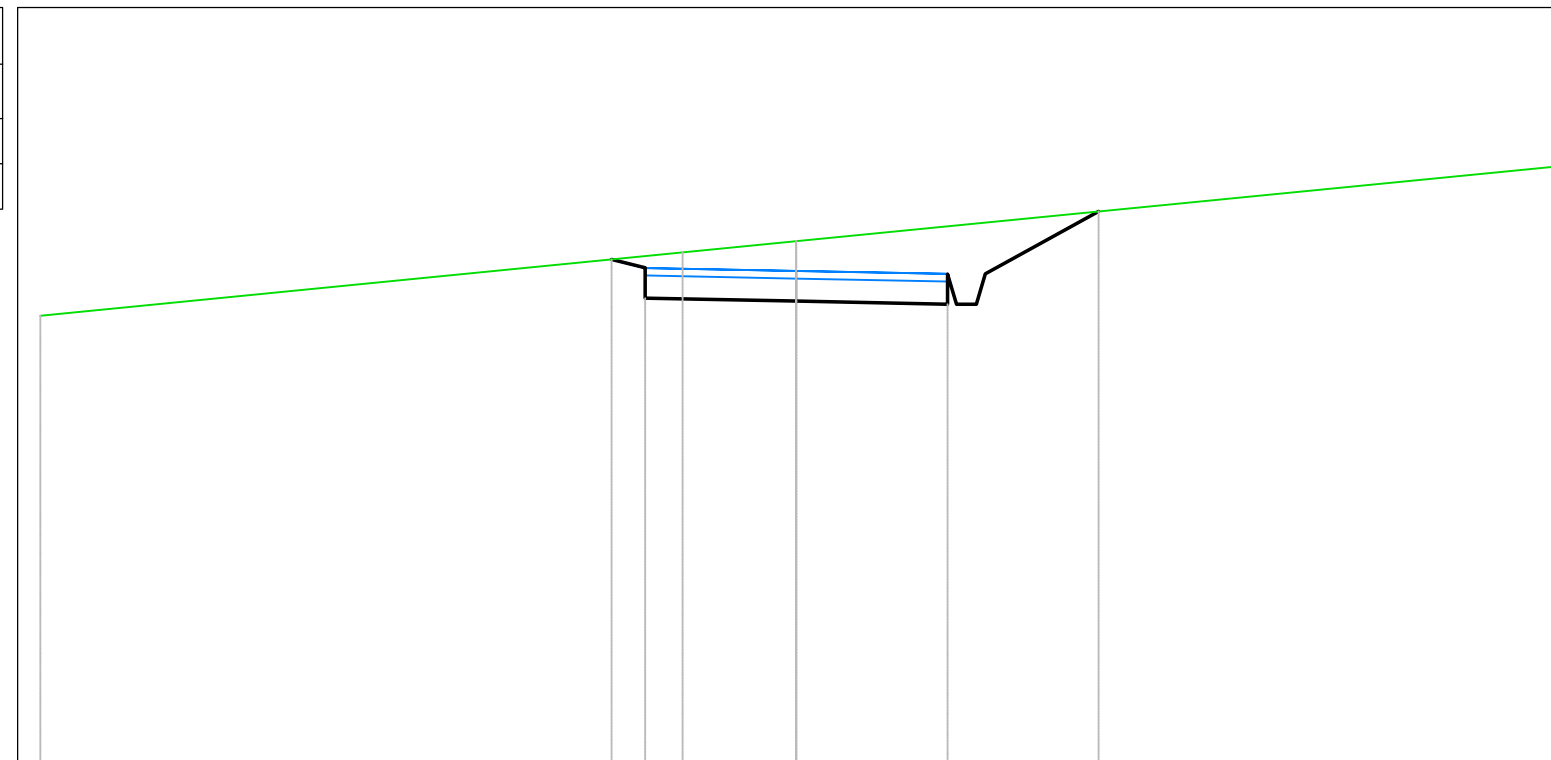

<i>PROGRESSIVE TERRENO</i>		-10.00		-1.50	0.00		10.00	
<i>QUOTE TERRENO</i>		235.92		236.76	236.91		237.89	
<i>DISTANZE PARZIALI TERRENO</i>		8.50		1.50		10.00		
<i>PROGRESSIVE PROGETTO</i>			-2.44	-2.00		2.00	2.50	4.00
<i>QUOTE PROGETTO</i>			236.67	236.16		236.08	236.48	237.30
<i>DISTANZE PARZIALI PROGETTO</i>			0.44	2.00		2.00		1.50

<i>Tabella materiali</i>			
<i>Materiale</i>	<i>Area (m<sup>2</sup>)</i>	<i>Volume (m<sup>3</sup>)</i>	<i>Vol. Cum. (m<sup>3</sup>)</i>
<i>Scavo</i>	<i>0.00</i>	<i>0.00</i>	<i>366.29</i>
<i>Rilevato</i>	<i>4.36</i>	<i>213.70</i>	<i>2977.96</i>


*Campo A1-P2*  
*Sez. 43*  
*Progressiva: 2+050.00*  
*Scala: 1:100*  
*Quota di Riferimento: 225.00*

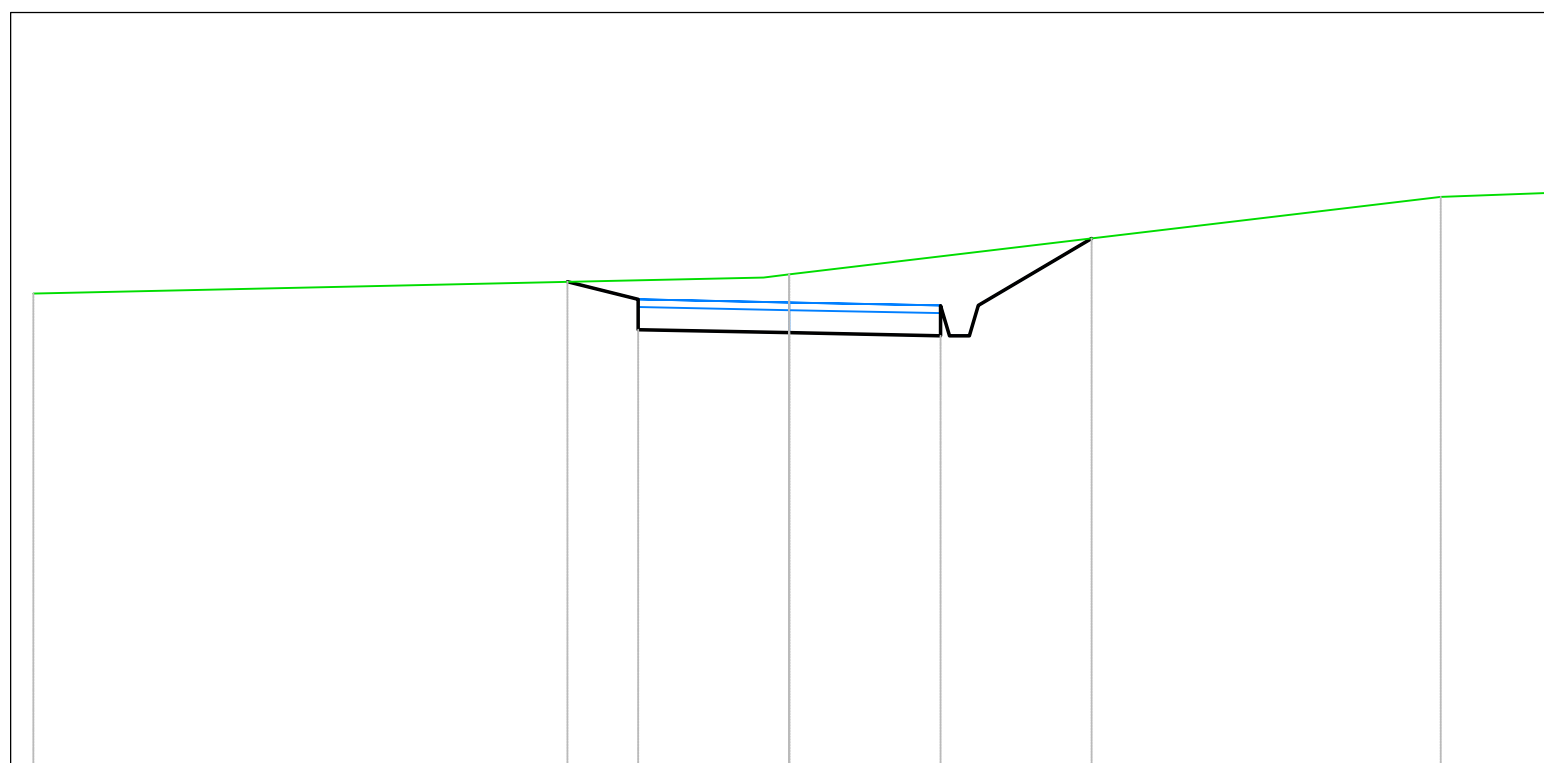

<i>PROGRESSIVE TERRENO</i>			-10.00		0.00		8.62		10.00	
<i>QUOTE TERRENO</i>	231.28		231.54		232.56		232.61			
<i>DISTANZE PARZIALI TERRENO</i>	9.66		8.62		1.38					
<i>PROGRESSIVE PROGETTO</i>			-2.94	-2.00			2.00	2.50	4.00	
<i>QUOTE PROGETTO</i>	231.44		230.81	230.77		230.73	231.13	232.01		
<i>DISTANZE PARZIALI PROGETTO</i>	0.93		2.00		2.00		1.50			

Tabella materiali			
Materiale	Area (m <sup>2</sup> )	Volume (m <sup>3</sup> )	Vol. Cum. (m <sup>3</sup> )
Scavo	0.48	8.04	374.33
Rilevato	0.54	107.19	3085.15


Campo A1-P2  
 Sez. 44  
 Progressiva: 2+100.00  
 Scala: 1:100  
 Quota di Riferimento: 220.00

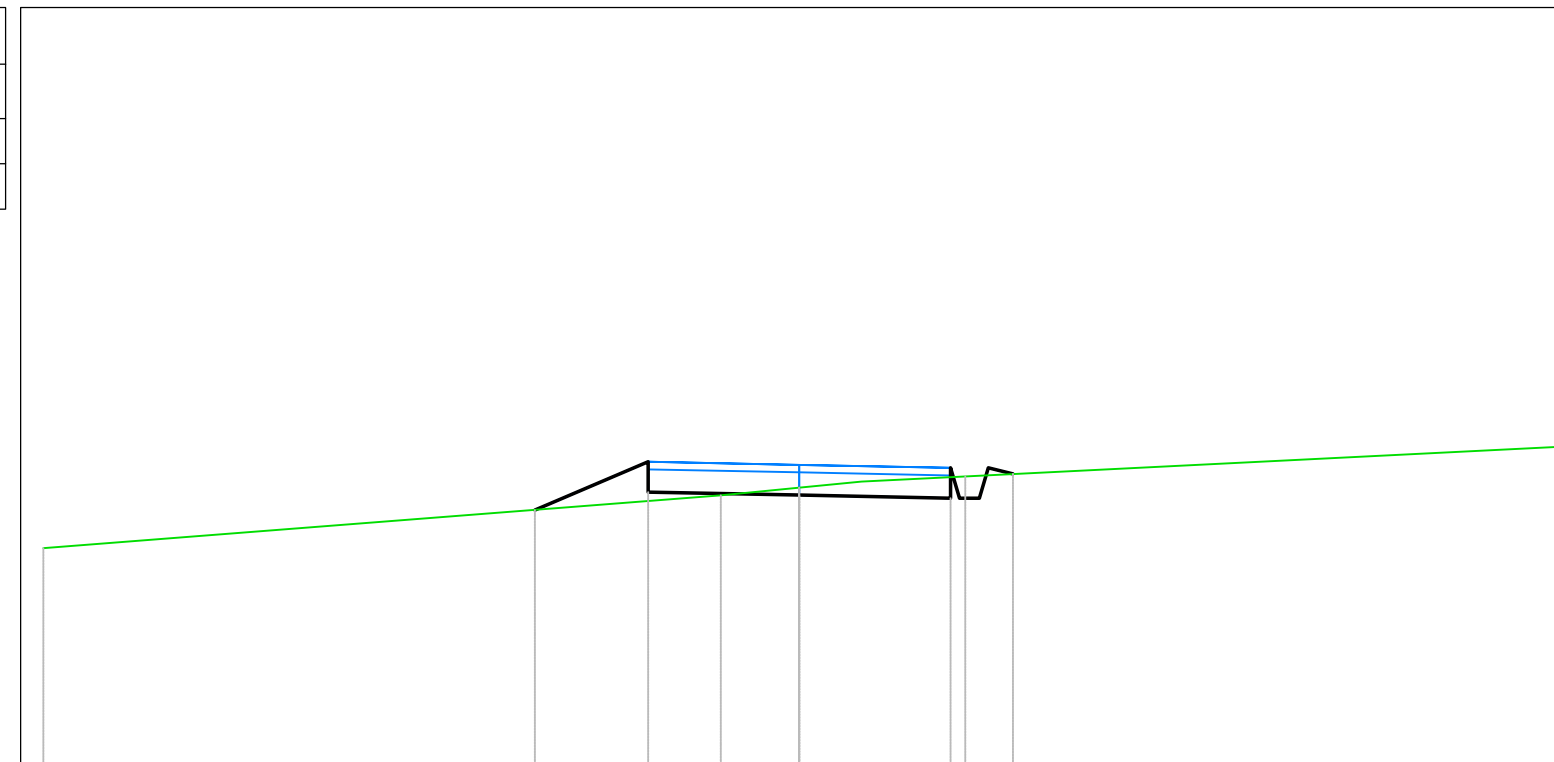

PROGRESSIVE TERRENO		-10.00							10.00
QUOTE TERRENO		222.85			223.55	223.65	223.73	223.80	224.19
DISTANZE PARZIALI TERRENO	8.96			1.04	0.82	1.38		7.80	
PROGRESSIVE PROGETTO			-3.50	-2.00			2.00	2.50	2.83
QUOTE PROGETTO		223.36	223.59		223.55		223.51	223.91	223.83
DISTANZE PARZIALI PROGETTO			1.50	2.00		2.00			

<i>Tabella materiali</i>			
<i>Materiale</i>	<i>Area (m<sup>2</sup>)</i>	<i>Volume (m<sup>3</sup>)</i>	<i>Vol. Cum. (m<sup>3</sup>)</i>
<i>Scavo</i>	<i>0.00</i>	<i>8.04</i>	<i>382.37</i>
<i>Rilevato</i>	<i>3.75</i>	<i>95.15</i>	<i>3180.31</i>


*Campo A1-P2*  
*Sez. 45*  
*Progressiva: 2+150.00*  
*Scala: 1:100*  
*Quota di Riferimento: 210.00*

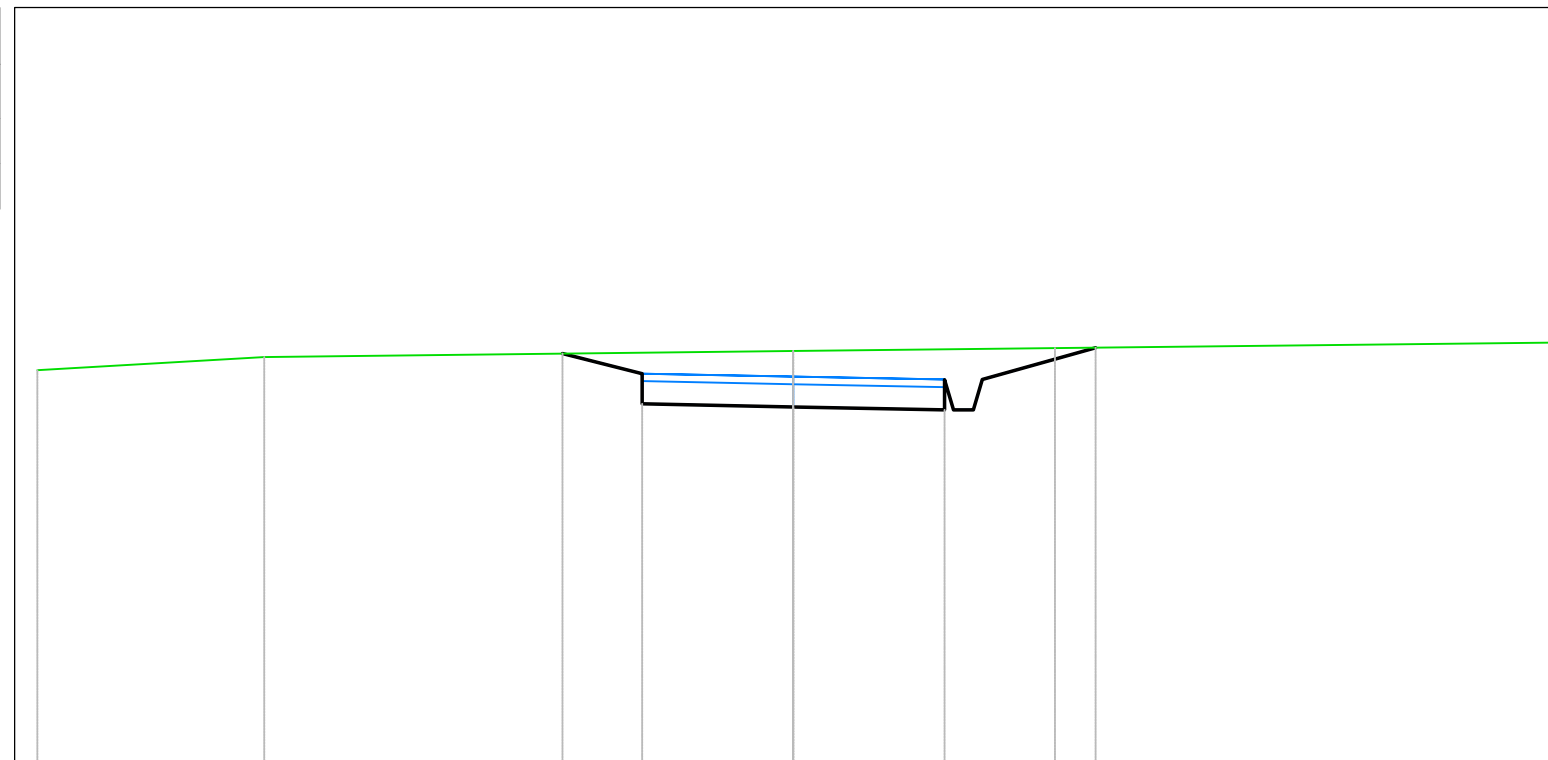

<i>PROGRESSIVE TERRENO</i>	-10.00	-7.00	0.00	3.46	10.00			
<i>QUOTE TERRENO</i>	215.20	215.38	215.46	215.49	215.57			
<i>DISTANZE PARZIALI TERRENO</i>	3.00	7.00	3.46	6.54				
<i>PROGRESSIVE PROGETTO</i>			-3.05	-2.00	2.00	2.50	4.00	
<i>QUOTE PROGETTO</i>			215.42	214.76	214.72	214.68	215.08	215.50
<i>DISTANZE PARZIALI PROGETTO</i>			1.05	2.00	2.00	1.50		

<i>Tabella materiali</i>			
<i>Materiale</i>	<i>Area (m<sup>2</sup>)</i>	<i>Volume (m<sup>3</sup>)</i>	<i>Vol. Cum. (m<sup>3</sup>)</i>
<i>Scavo</i>	0.27	4.55	386.92
<i>Rilevato</i>	1.81	136.22	3316.53

Campo A1-P2  
 Sez. 46  
 Progressiva: 2+200.00  
 Scala: 1:100  
 Quota di Riferimento: 205.00

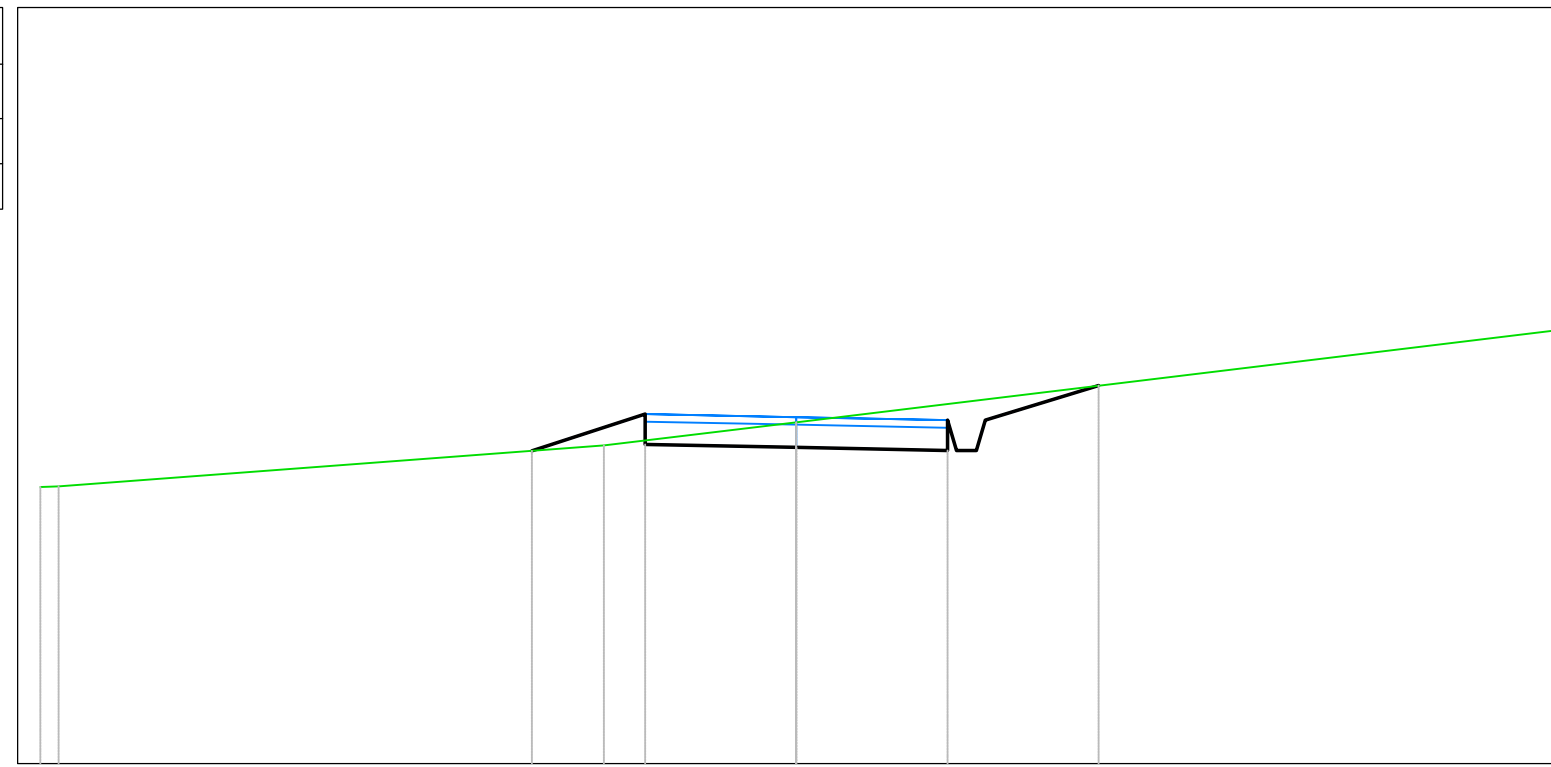


<i>PROGRESSIVE TERRENO</i>	-10.00	-9.76	-2.55	0.00	10.00	
<i>QUOTE TERRENO</i>	208.66	208.67	209.21	209.52	210.72	
<i>DISTANZE PARZIALI TERRENO</i>	7.21	2.55	10.00			
<i>PROGRESSIVE PROGETTO</i>	-3.50	-2.00	2.00	2.50	4.00	
<i>QUOTE PROGETTO</i>	209.14	209.22	209.18	209.14	209.54	210.00
<i>DISTANZE PARZIALI PROGETTO</i>	1.50	2.00	2.00	1.50		



<i>Tabella materiali</i>			
<i>Materiale</i>	<i>Area (m<sup>2</sup>)</i>	<i>Volume (m<sup>3</sup>)</i>	<i>Vol. Cum. (m<sup>3</sup>)</i>
<i>Scavo</i>	<i>0.13</i>	<i>9.79</i>	<i>396.71</i>
<i>Rilevato</i>	<i>1.01</i>	<i>69.68</i>	<i>3386.20</i>


Campo A1-P2  
 Sez. 47  
 Progressiva: 2+250.00  
 Scala: 1:100  
 Quota di Riferimento: 210.00

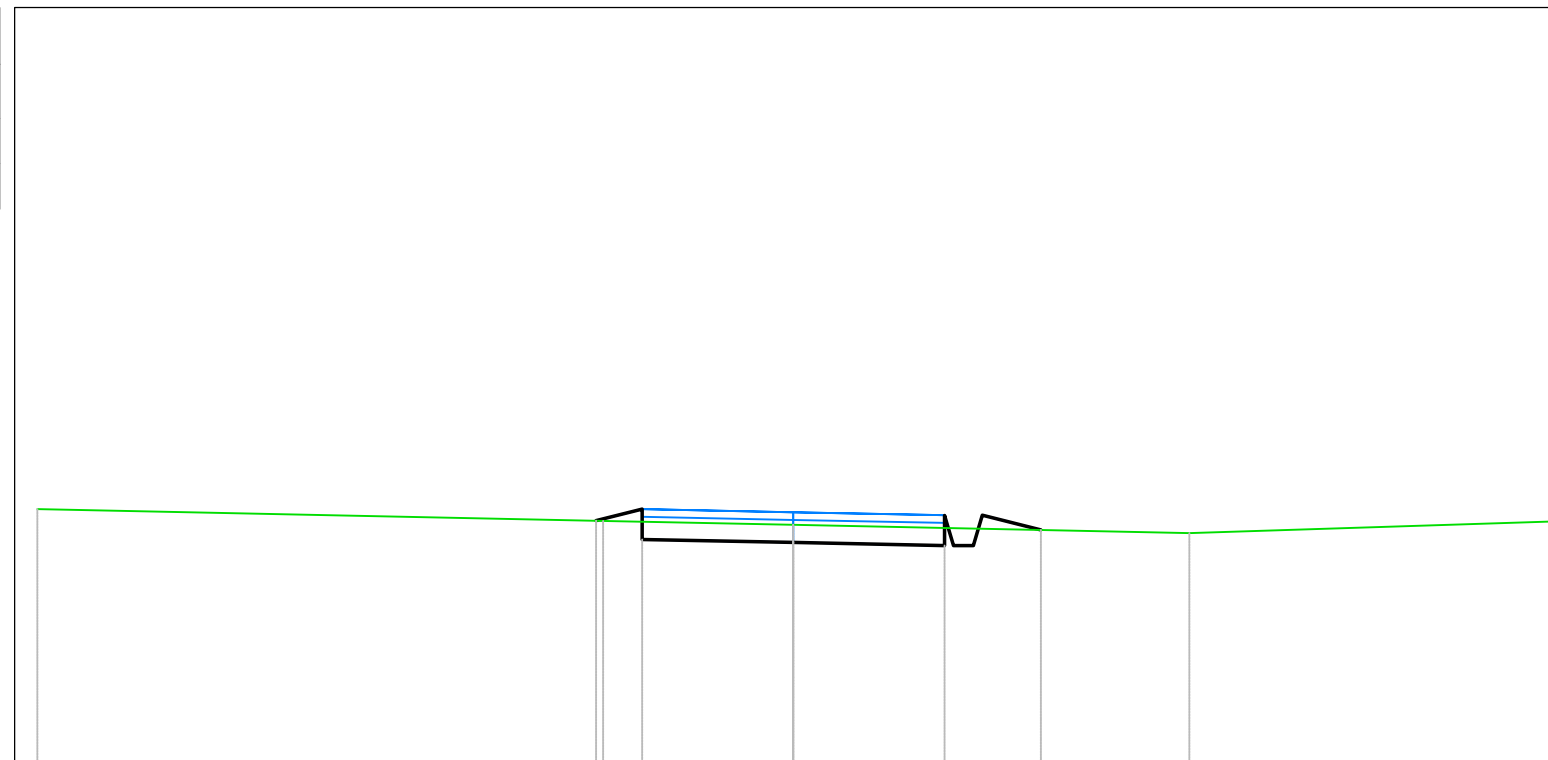

<i>PROGRESSIVE TERRENO</i>	-10.00	-2.51	0.00	5.24	10.00		
<i>QUOTE TERRENO</i>	213.36	213.21	213.16	213.05	213.20		
<i>DISTANZE PARZIALI TERRENO</i>	7.49	2.51	5.24	4.76			
<i>PROGRESSIVE PROGETTO</i>		-2.61	-2.00	0.00	2.00	2.50	3.27
<i>QUOTE PROGETTO</i>		213.21	212.96	212.92	212.88	213.28	213.09
<i>DISTANZE PARZIALI PROGETTO</i>		0.61	2.00	2.00	0.77		

<i>Tabella materiali</i>			
<i>Materiale</i>	<i>Area (m<sup>2</sup>)</i>	<i>Volume (m<sup>3</sup>)</i>	<i>Vol. Cum. (m<sup>3</sup>)</i>
<i>Scavo</i>	0.32	10.76	407.47
<i>Rilevato</i>	0.57	39.07	3425.28


Campo A1-P2  
 Sez. 48  
 Progressiva: 2+300.00  
 Scala: 1:100  
 Quota di Riferimento: 210.00

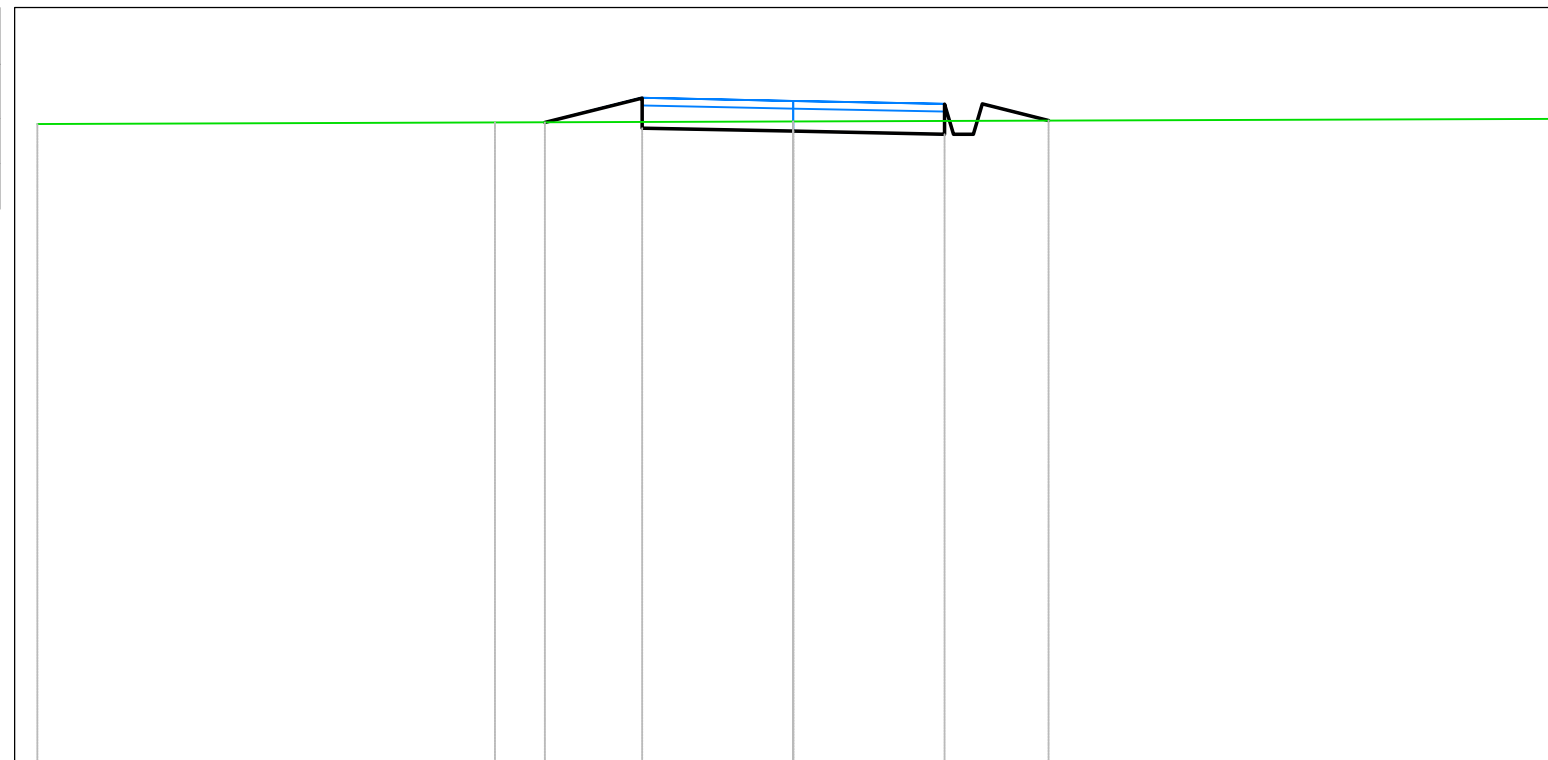

<i>PROGRESSIVE TERRENO</i>	-10.00	-3.95	0.00	10.00			
<i>QUOTE TERRENO</i>	218.46	218.48	218.49	218.53			
<i>DISTANZE PARZIALI TERRENO</i>	6.05	3.95	10.00				
<i>PROGRESSIVE PROGETTO</i>		-3.29	-2.00	0.00	2.00	2.50	3.38
<i>QUOTE PROGETTO</i>		218.48	218.40	218.36	218.32	218.72	218.51
<i>DISTANZE PARZIALI PROGETTO</i>		1.29	2.00	2.00	0.88		

<i>Tabella materiali</i>			
<i>Materiale</i>	<i>Area (m<sup>2</sup>)</i>	<i>Volume (m<sup>3</sup>)</i>	<i>Vol. Cum. (m<sup>3</sup>)</i>
<i>Scavo</i>	0.00	5.28	412.75
<i>Rilevato</i>	2.52	71.60	3496.88


Campo A1-P2  
 Sez. 49  
 Progressiva: 2+350.00  
 Scala: 1:100  
 Quota di Riferimento: 220.00

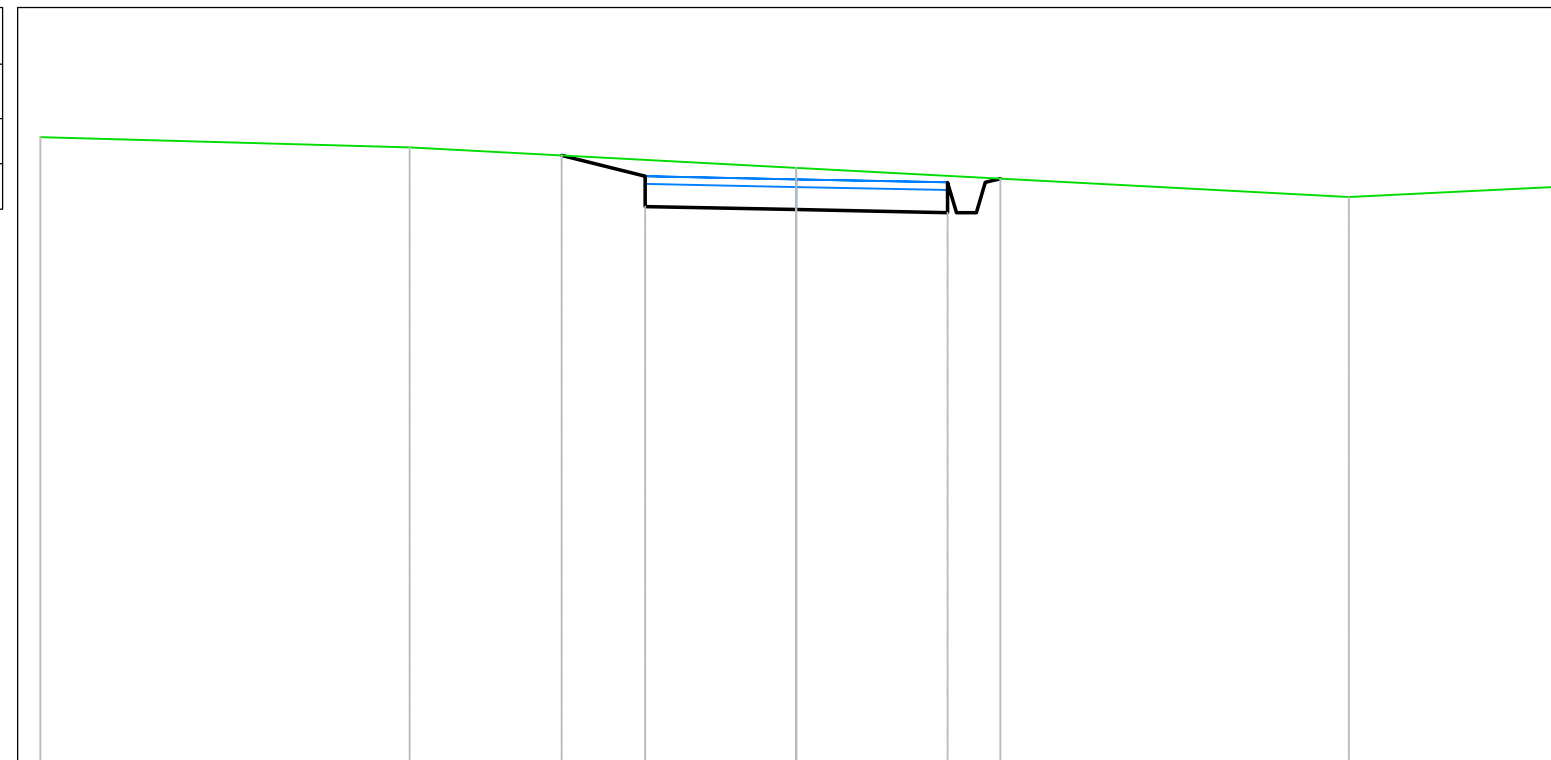

<i>PROGRESSIVE TERRENO</i>	-10.00	-5.12	0.00	7.31	10.00		
<i>QUOTE TERRENO</i>	228.29	228.15	227.88	227.49	227.62		
<i>DISTANZE PARZIALI TERRENO</i>	4.88	5.12	7.31	2.69			
<i>PROGRESSIVE PROGETTO</i>		-3.10	-2.00	2.00	2.50	2.70	
<i>QUOTE PROGETTO</i>		228.04	227.37	227.33	227.29	227.69	227.74
<i>DISTANZE PARZIALI PROGETTO</i>		1.10	2.00	2.00			

<i>Tabella materiali</i>			
<i>Materiale</i>	<i>Area (m<sup>2</sup>)</i>	<i>Volume (m<sup>3</sup>)</i>	<i>Vol. Cum. (m<sup>3</sup>)</i>
<i>Scavo</i>	<i>0.00</i>	<i>0.00</i>	<i>412.75</i>
<i>Rilevato</i>	<i>3.81</i>	<i>157.20</i>	<i>3654.08</i>


*Campo A1-P2*  
*Sez. 50*  
*Progressiva: 2+400.00*  
*Scala: 1:100*  
*Quota di Riferimento: 230.00*

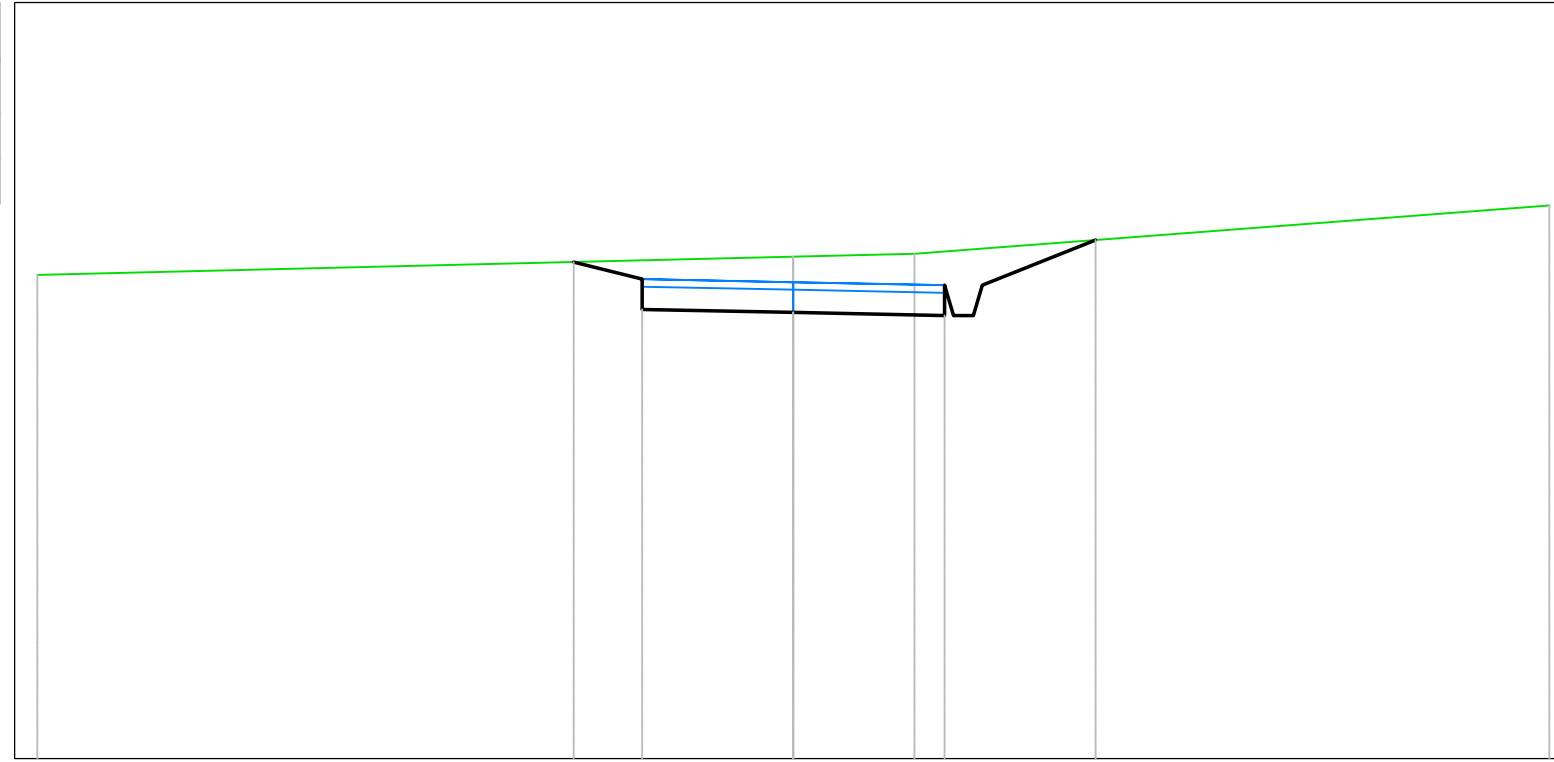

<i>PROGRESSIVE TERRENO</i>				<i>-10.00</i>				<i>0.00</i>		<i>1.60</i>			<i>10.00</i>
<i>QUOTE TERRENO</i>				<i>236.40</i>				<i>236.64</i>		<i>236.68</i>			<i>237.32</i>
<i>DISTANZE PARZIALI TERRENO</i>				<i>10.00</i>				<i>1.60</i>					<i>8.40</i>
<i>PROGRESSIVE PROGETTO</i>					<i>-2.90</i>	<i>-2.89</i>	<i>-2.00</i>			<i>1.98</i>	<i>2.50</i>	<i>3.99</i>	
<i>QUOTE PROGETTO</i>					<i>236.57</i>	<i>236.56</i>	<i>235.94</i>		<i>235.90</i>	<i>235.86</i>	<i>236.26</i>	<i>236.86</i>	
<i>DISTANZE PARZIALI PROGETTO</i>					<i>0.89</i>	<i>1.98</i>			<i>1.98</i>			<i>1.49</i>	

<i>Tabella materiali</i>			
<i>Materiale</i>	<i>Area (m<sup>2</sup>)</i>	<i>Volume (m<sup>3</sup>)</i>	<i>Vol. Cum. (m<sup>3</sup>)</i>
<i>Scavo</i>	<i>0.00</i>	<i>0.01</i>	<i>412.75</i>
<i>Rilevato</i>	<i>2.26</i>	<i>150.15</i>	<i>3804.23</i>


Campo A1-P2  
 Sez. 51  
 Progressiva: 2+450.00  
 Scala: 1:100  
 Quota di Riferimento: 230.00

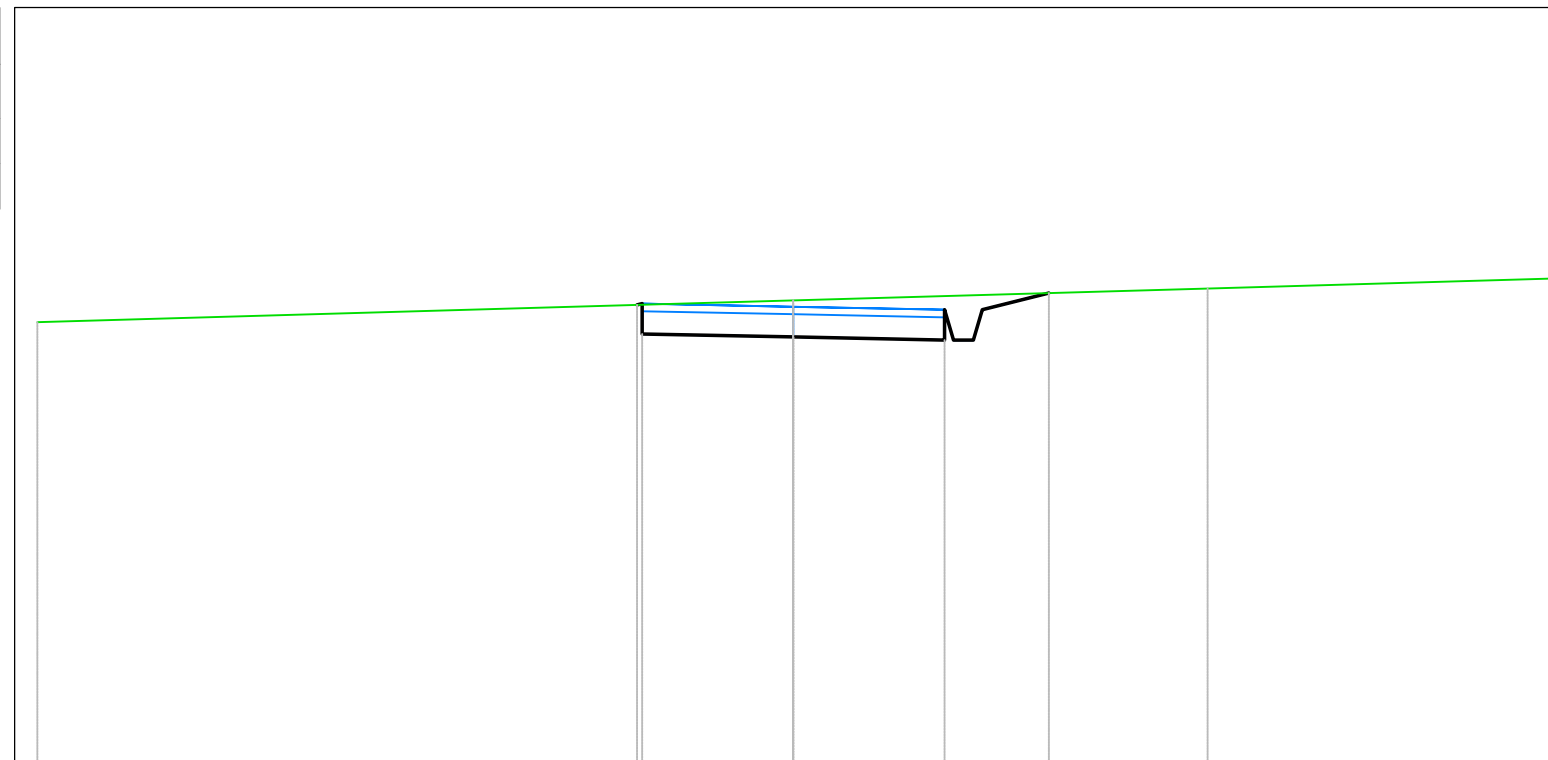

<i>PROGRESSIVE TERRENO</i>		-10.00		0.00		5.48		10.00
<i>QUOTE TERRENO</i>		235.84		236.13		236.28		236.41
<i>DISTANZE PARZIALI TERRENO</i>		10.00				5.48		4.52
<i>PROGRESSIVE PROGETTO</i>			-2.07			2.00		2.50
			-2.00					3.38
<i>QUOTE PROGETTO</i>			236.07		235.64		235.60	236.00
			235.68				236.22	
<i>DISTANZE PARZIALI PROGETTO</i>			2.00		2.00		0.88	

<i>Tabella materiali</i>			
<i>Materiale</i>	<i>Area (m<sup>2</sup>)</i>	<i>Volume (m<sup>3</sup>)</i>	<i>Vol. Cum. (m<sup>3</sup>)</i>
<i>Scavo</i>	<i>0.03</i>	<i>0.58</i>	<i>413.33</i>
<i>Rilevato</i>	<i>1.68</i>	<i>98.25</i>	<i>3902.48</i>


*Campo A1-P2*  
*Sez. 52*  
*Progressiva: 2+500.00*  
*Scala: 1:100*  
*Quota di Riferimento: 220.00*

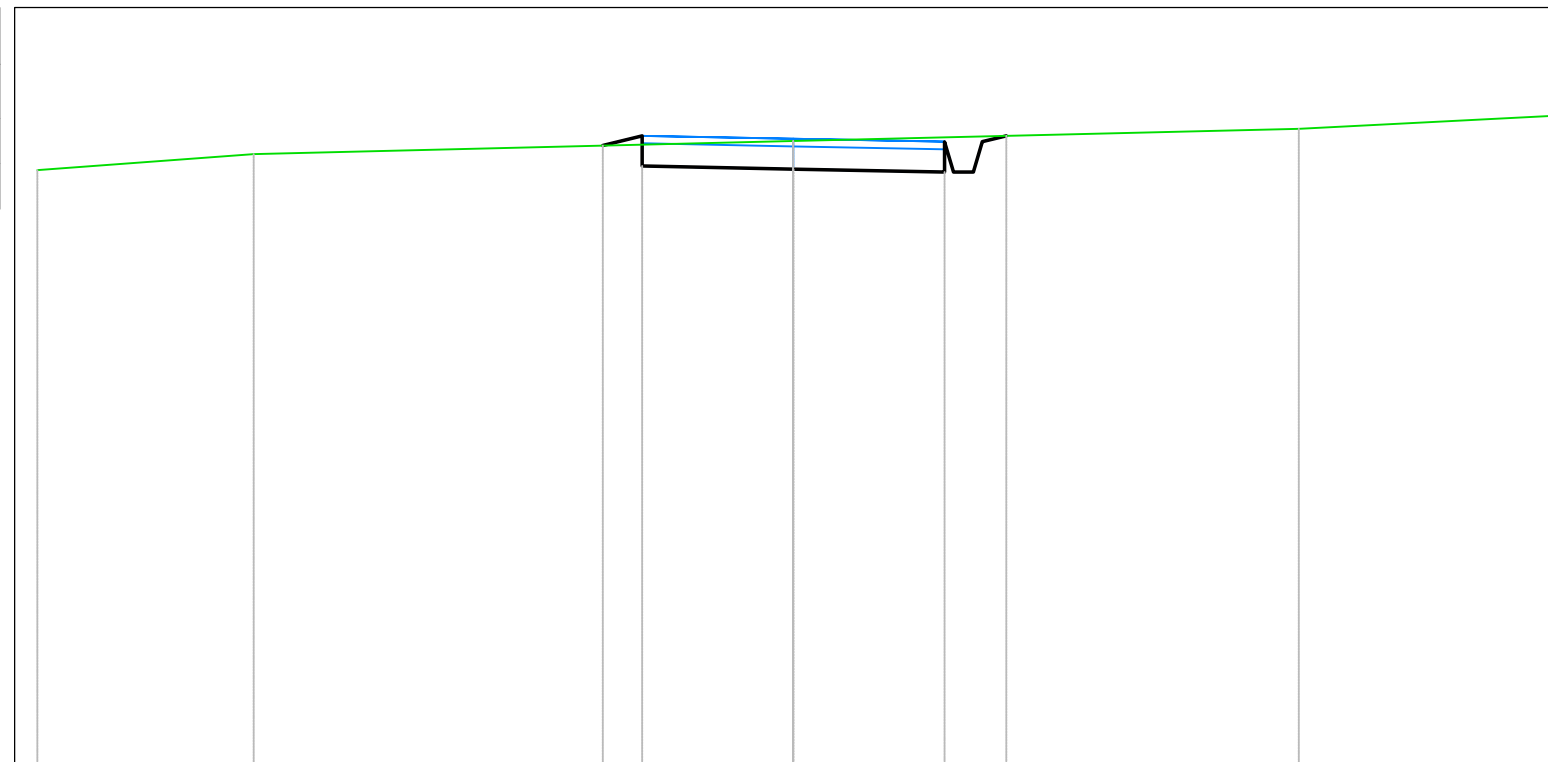

<i>PROGRESSIVE TERRENO</i>	-10.00	-7.14	0.00	6.69	10.00
<i>QUOTE TERRENO</i>	227.85	228.06	228.24	228.40	228.56
<i>DISTANZE PARZIALI TERRENO</i>	2.86	6.96	6.69	3.31	
<i>PROGRESSIVE PROGETTO</i>			-2.52 -2.00	2.00 2.50 2.82	
<i>QUOTE PROGETTO</i>		228.17 227.90	227.86	227.82 228.22 228.30	
<i>DISTANZE PARZIALI PROGETTO</i>		0.52 2.00	2.00		

<i>Tabella materiali</i>			
<i>Materiale</i>	<i>Area (m<sup>2</sup>)</i>	<i>Volume (m<sup>3</sup>)</i>	<i>Vol. Cum. (m<sup>3</sup>)</i>
<i>Scavo</i>	<i>0.26</i>	<i>6.33</i>	<i>419.66</i>
<i>Rilevato</i>	<i>1.94</i>	<i>90.45</i>	<i>3992.93</i>


*Campo A1-P2*  
*Sez. 53*  
*Progressiva: 2+550.00*  
*Scala: 1:100*  
*Quota di Riferimento: 215.00*

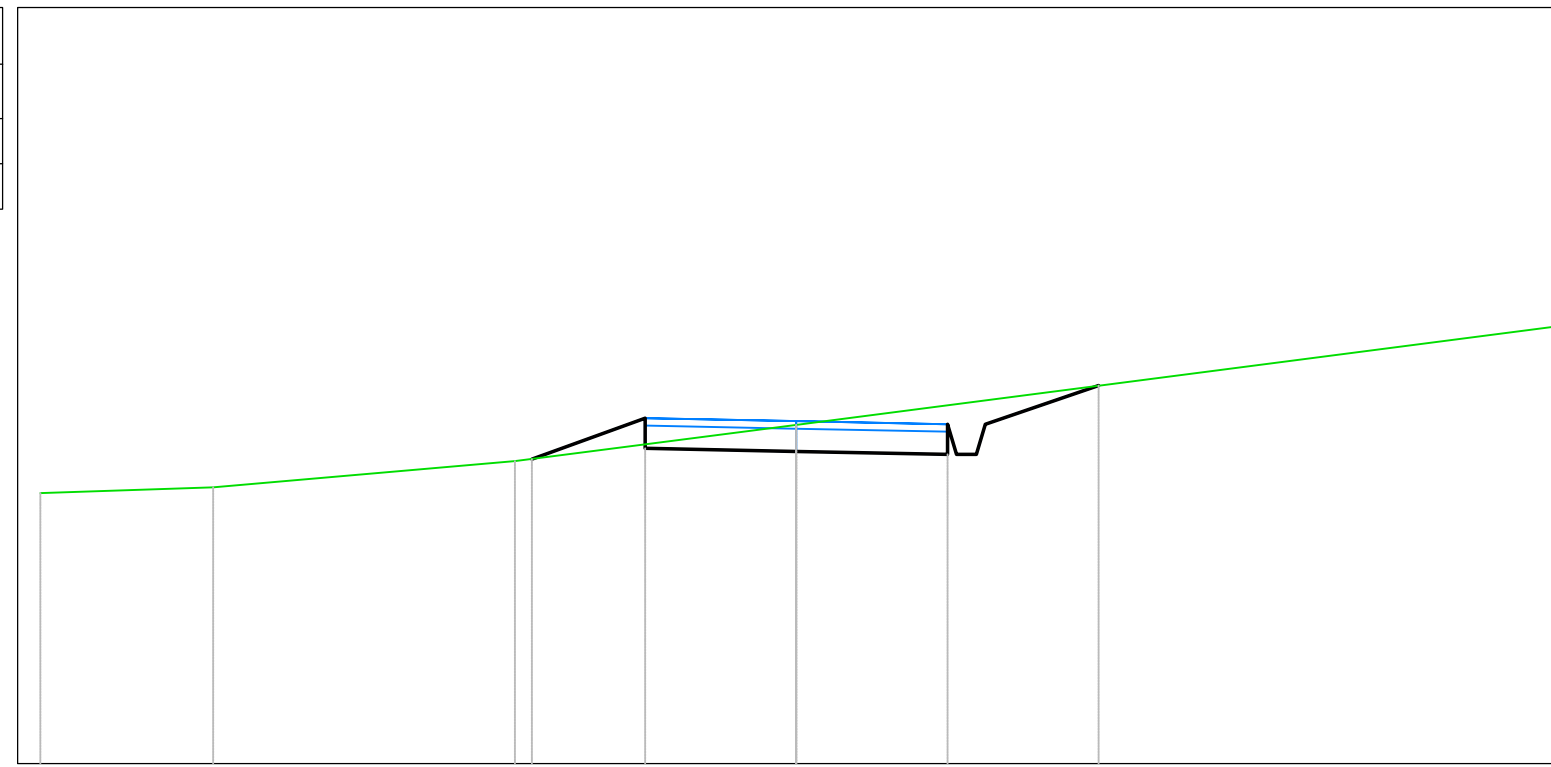

<i>PROGRESSIVE TERRENO</i>	-10.00	-7.72	-3.72	0.00	10.00			
<i>QUOTE TERRENO</i>	218.58	218.66	219.00	219.48	220.78			
<i>DISTANZE PARZIALI TERRENO</i>	2.28	3.99	3.72	10.00				
<i>PROGRESSIVE PROGETTO</i>			-3.50	-2.00	0.00	2.00	2.50	4.00
<i>QUOTE PROGETTO</i>			219.03	219.17	219.13	219.09	219.49	220.00
<i>DISTANZE PARZIALI PROGETTO</i>			1.50	2.00	2.00	1.50		

<i>Tabella materiali</i>			
<i>Materiale</i>	<i>Area (m<sup>2</sup>)</i>	<i>Volume (m<sup>3</sup>)</i>	<i>Vol. Cum. (m<sup>3</sup>)</i>
<i>Scavo</i>	<i>0.14</i>	<i>9.97</i>	<i>429.63</i>
<i>Rilevato</i>	<i>2.15</i>	<i>102.10</i>	<i>4095.03</i>

*Campo A1-P2  
 Sez. 54  
 Progressiva: 2+600.00  
 Scala: 1:100  
 Quota di Riferimento: 210.00*

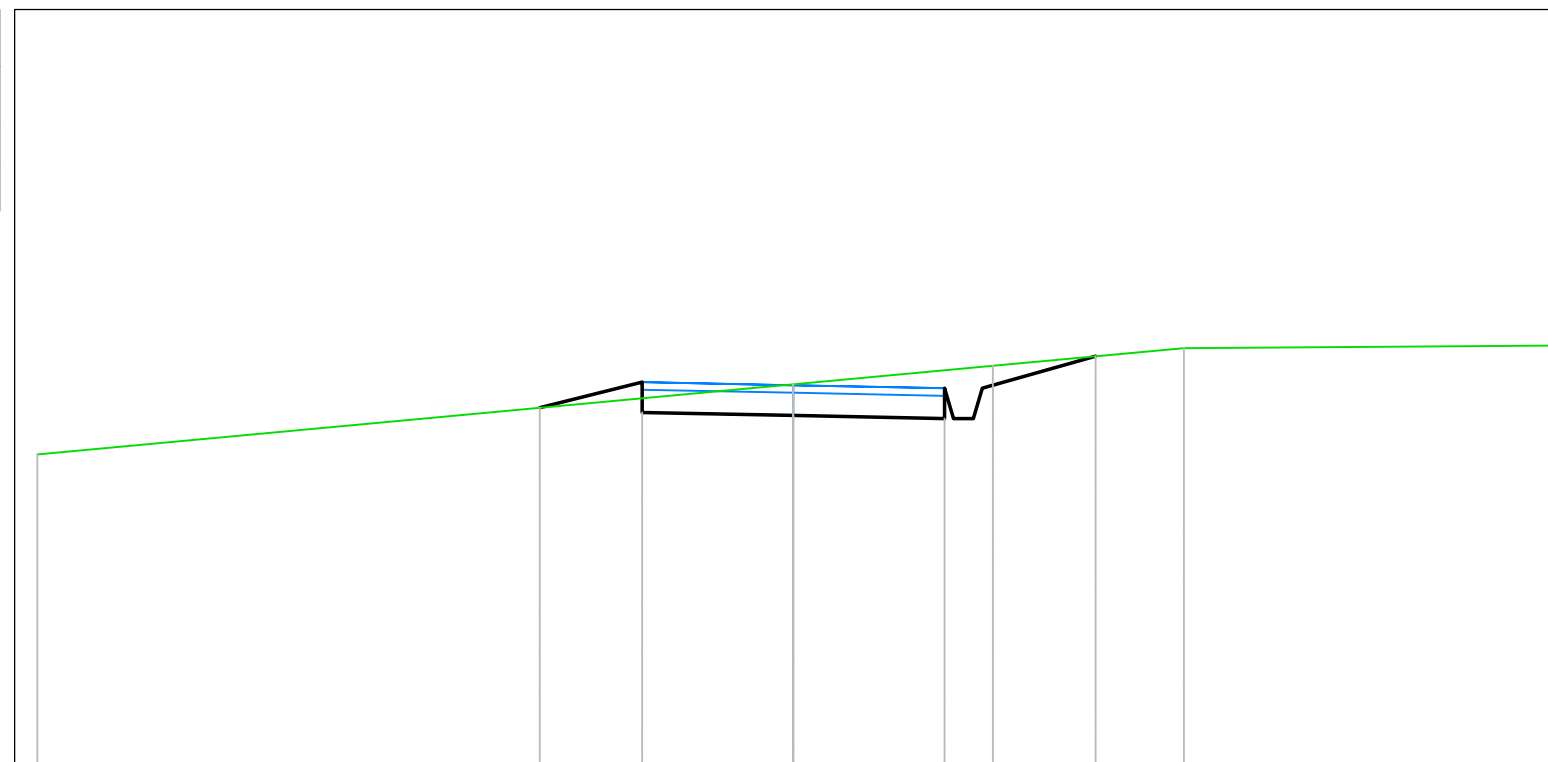


<i>PROGRESSIVE TERRENO</i>										
	-10.00			0.00		2.64		5.17		10.00
<i>QUOTE TERRENO</i>	214.12			215.04		215.29		215.52		215.56
<i>DISTANZE PARZIALI TERRENO</i>		9.53				2.64		2.53		4.83
<i>PROGRESSIVE PROGETTO</i>			-3.36				2.00		4.00	
			-2.00				2.50			
<i>QUOTE PROGETTO</i>		214.73		214.67		214.63		214.59		214.99
								215.41		
<i>DISTANZE PARZIALI PROGETTO</i>			1.36		2.00		2.00		1.50	



<i>Tabella materiali</i>			
<i>Materiale</i>	<i>Area (m<sup>2</sup>)</i>	<i>Volume (m<sup>3</sup>)</i>	<i>Vol. Cum. (m<sup>3</sup>)</i>
<i>Scavo</i>	0.63	17.89	447.53
<i>Rilevato</i>	1.05	78.24	4173.27


Campo A1-P2  
 Sez. 55  
 Progressiva: 2+650.00  
 Scala: 1:100  
 Quota di Riferimento: 200.00

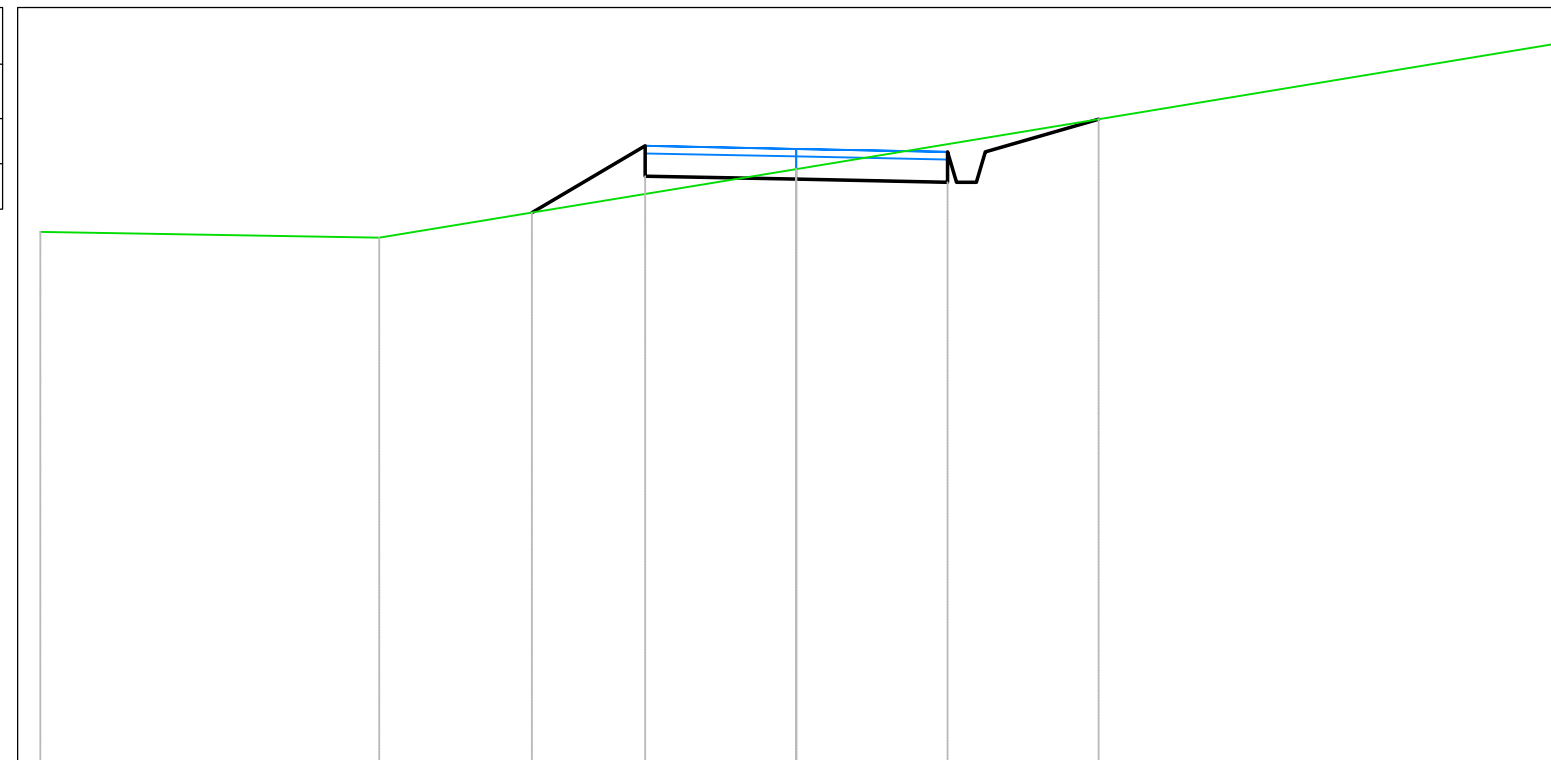

<i>PROGRESSIVE TERRENO</i>	-10.00	-5.52	0.00	10.00			
<i>QUOTE TERRENO</i>	207.03	206.95	207.86	209.51			
<i>DISTANZE PARZIALI TERRENO</i>	4.48	5.52	10.00				
<i>PROGRESSIVE PROGETTO</i>		-3.50	-2.00	2.00	2.50	4.00	
<i>QUOTE PROGETTO</i>		207.29	207.77	207.73	207.69	208.09	208.52
<i>DISTANZE PARZIALI PROGETTO</i>		1.50	2.00	2.00	1.50		

<i>Tabella materiali</i>			
<i>Materiale</i>	<i>Area (m<sup>2</sup>)</i>	<i>Volume (m<sup>3</sup>)</i>	<i>Vol. Cum. (m<sup>3</sup>)</i>
<i>Scavo</i>	<i>0.23</i>	<i>12.97</i>	<i>460.50</i>
<i>Rilevato</i>	<i>1.59</i>	<i>40.91</i>	<i>4214.19</i>


*Campo A1-P2*  
*Sez. 56*  
*Progressiva: 2+681.24*  
*Scala: 1:100*  
*Quota di Riferimento: 200.00*

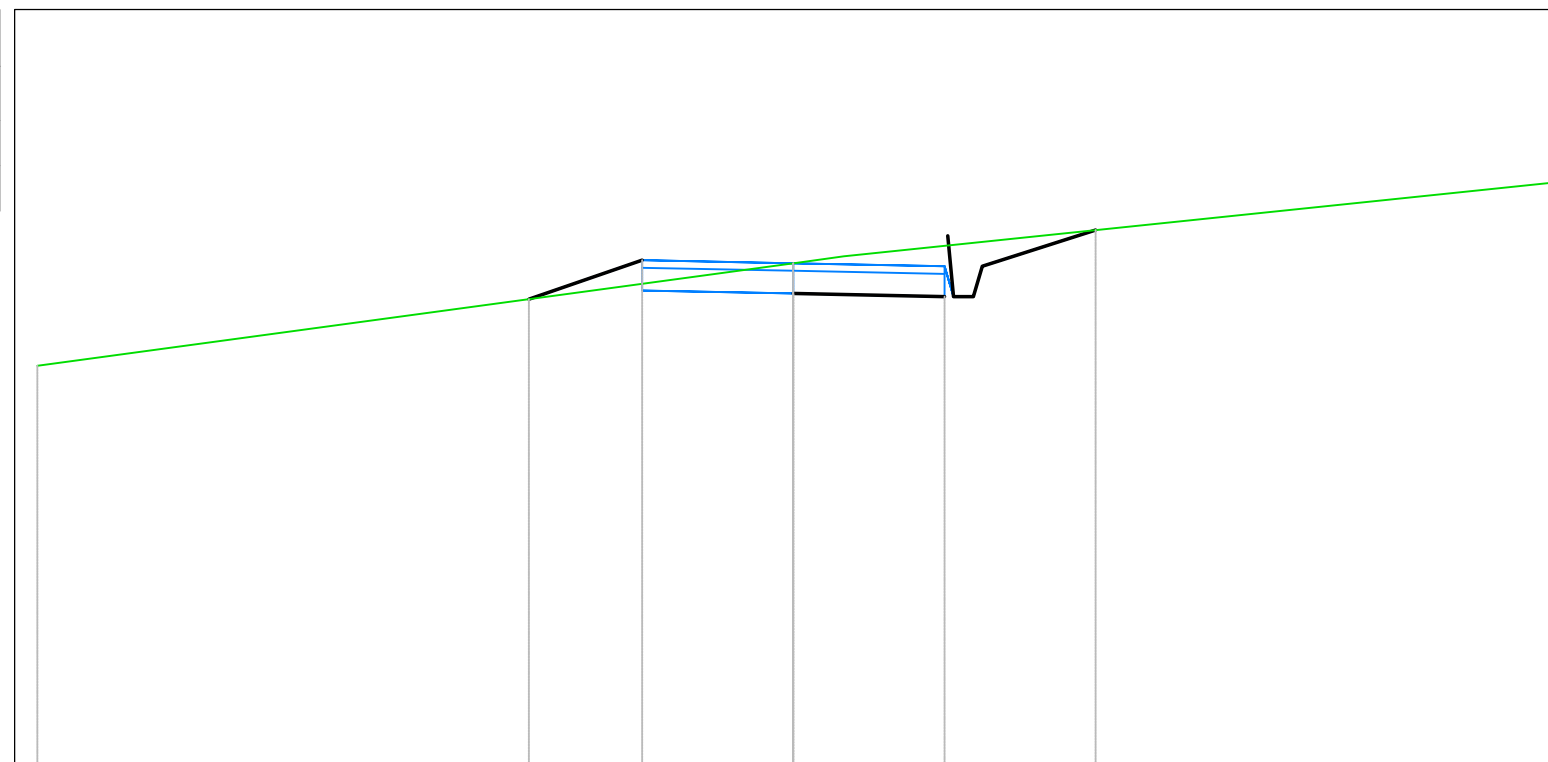

<i>PROGRESSIVE TERRENO</i>										
	-10.00					0.00	0.67			10.00
<i>QUOTE TERRENO</i>	205.29					206.64	206.74			207.71
<i>DISTANZE PARZIALI TERRENO</i>		10.00				0.67			9.33	
<i>PROGRESSIVE PROGETTO</i>			-3.50					2.00	2.50	4.00
<i>QUOTE PROGETTO</i>			206.17		206.68		206.24	206.20	206.60	207.08
<i>DISTANZE PARZIALI PROGETTO</i>			1.50				2.00	0.08	1.50	

<i>Tabella materiali</i>			
<i>Materiale</i>	<i>Area (m<sup>2</sup>)</i>	<i>Volume (m<sup>3</sup>)</i>	<i>Vol. Cum. (m<sup>3</sup>)</i>
<i>Scavo</i>	<i>2.11</i>	<i>0.00</i>	<i>0.00</i>
<i>Rilevato</i>	<i>0.23</i>	<i>0.00</i>	<i>0.00</i>


*Campo A1-P3*  
*Sez. 56*  
*Progressiva: 2+684.00*  
*Scala: 1:100*  
*Quota di Riferimento: 200.00*

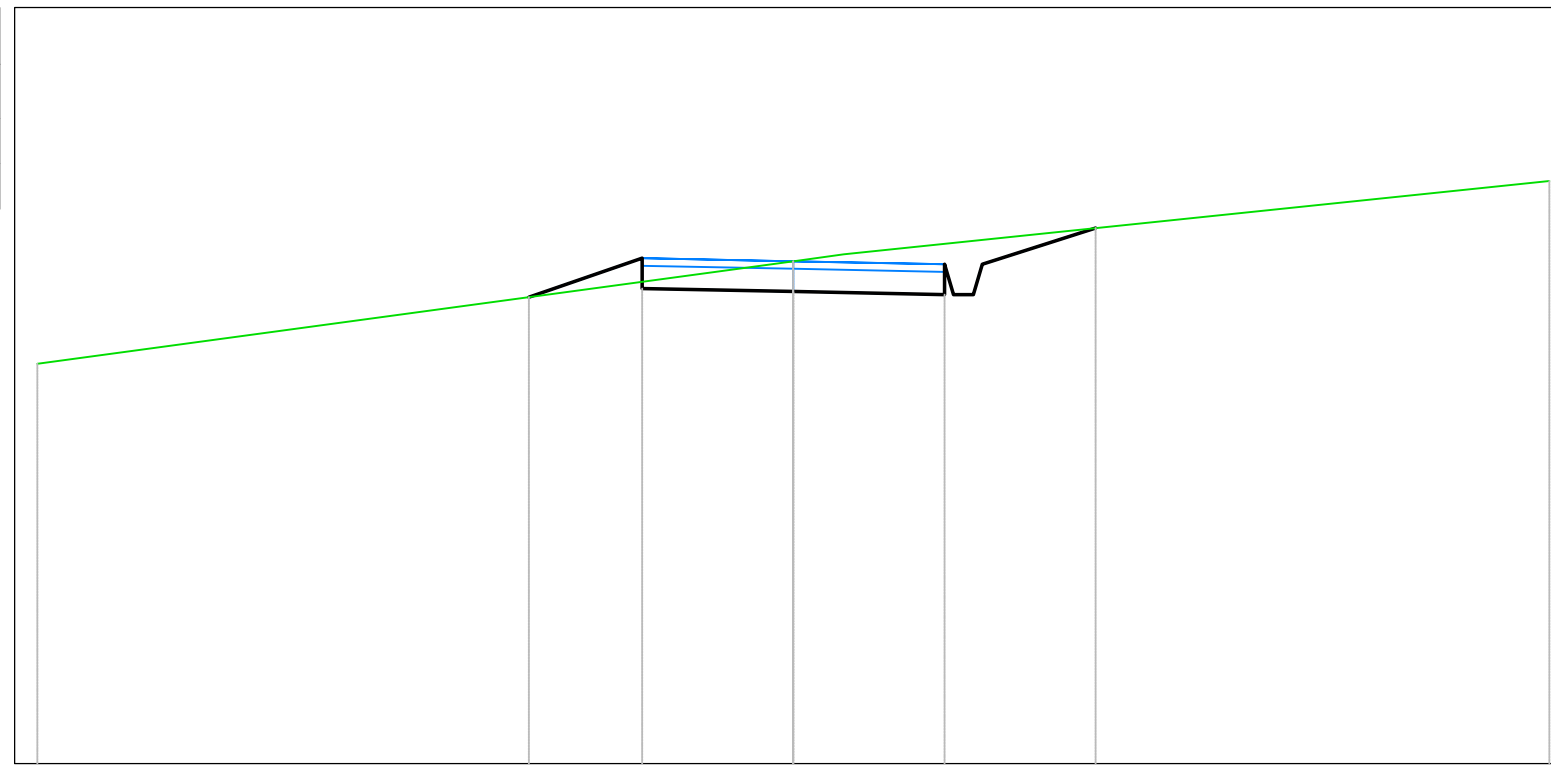

<i>PROGRESSIVE TERRENO</i>			<i>0.00</i>	<i>0.67</i>			<i>10.00</i>
<i>QUOTE TERRENO</i>	<i>205.29</i>		<i>206.64</i>	<i>206.74</i>	<i>207.71</i>		<i>207.71</i>
<i>DISTANZE PARZIALI TERRENO</i>	<i>10.00</i>		<i>0.67</i>	<i>9.33</i>			
<i>PROGRESSIVE PROGETTO</i>			<i>-3.50</i>	<i>-2.00</i>	<i>2.00</i>	<i>2.50</i>	<i>4.00</i>
<i>QUOTE PROGETTO</i>	<i>206.17</i>	<i>206.28</i>	<i>206.24</i>	<i>206.20</i>	<i>206.60</i>	<i>207.08</i>	
<i>DISTANZE PARZIALI PROGETTO</i>	<i>1.50</i>	<i>2.00</i>	<i>2.00</i>	<i>1.50</i>			

<i>Tabella materiali</i>			
<i>Materiale</i>	<i>Area (m²)</i>	<i>Volume (m³)</i>	<i>Vol. Cum. (m³)</i>
<i>Scavo</i>	0.00	11.61	11.61
<i>Rilevato</i>	1.50	12.42	12.42


Campo A1-P3  
 Sez. 57  
 Progressiva: 2+700.00  
 Scala: 1:100  
 Quota di Riferimento: 200.00

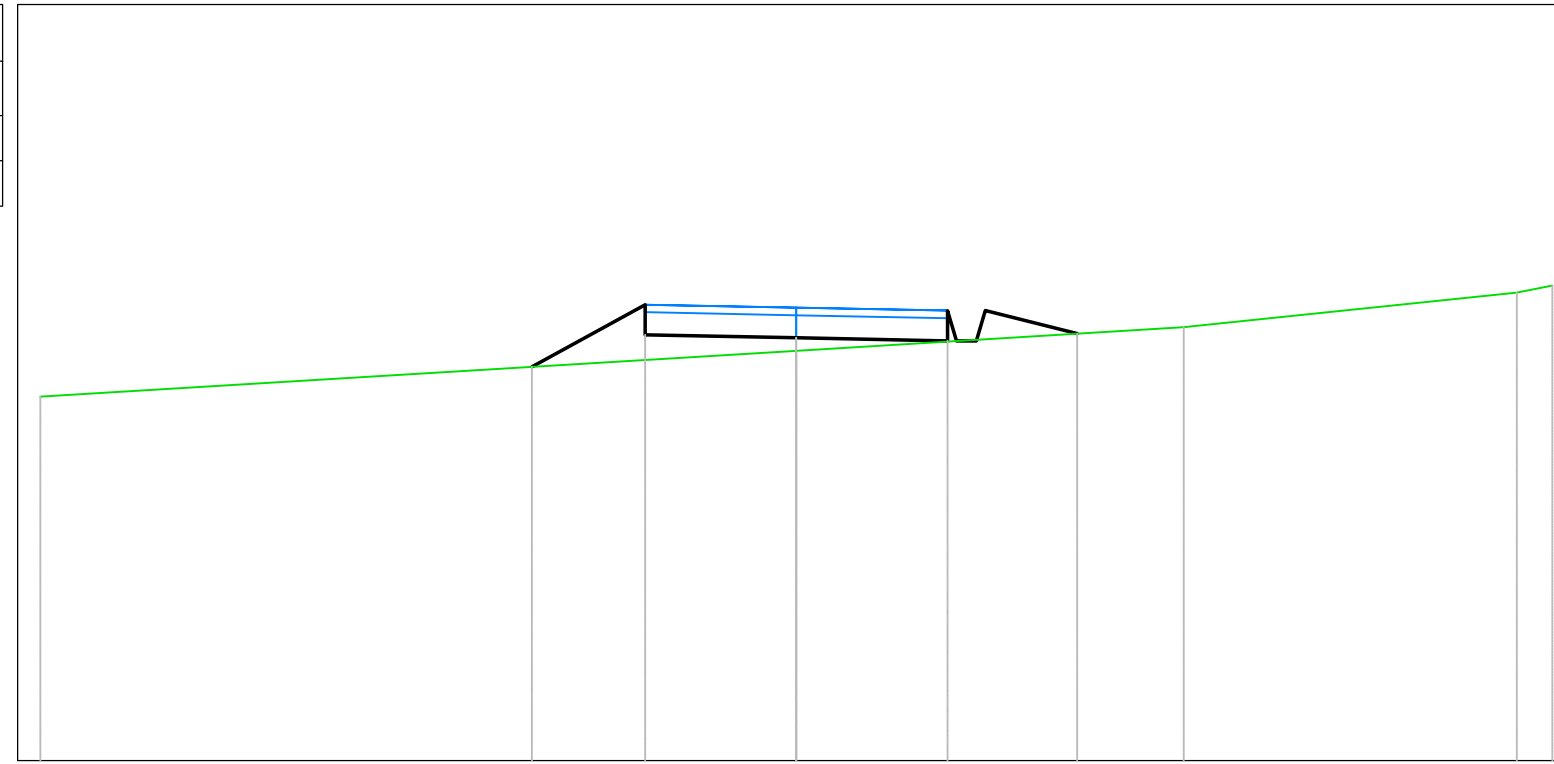

<i>PROGRESSIVE TERRENO</i>								
<i>QUOTE TERRENO</i>	204.82			205.42			205.73	206.19 206.28
<i>DISTANZE PARZIALI TERRENO</i>		10.00			5.12		4.41	
<i>PROGRESSIVE PROGETTO</i>			-3.50 -2.00		2.00 2.50	3.72		
<i>QUOTE PROGETTO</i>		205.21	205.63	205.59	205.55 205.95	205.65		
<i>DISTANZE PARZIALI PROGETTO</i>			1.50	2.00	2.00	1.22		

<i>Tabella materiali</i>			
<i>Materiale</i>	<i>Area (m<sup>2</sup>)</i>	<i>Volume (m<sup>3</sup>)</i>	<i>Vol. Cum. (m<sup>3</sup>)</i>
<i>Scavo</i>	2.57	43.99	55.60
<i>Rilevato</i>	0.03	29.35	41.77


Campo A1-P3  
 Sez. 58  
 Progressiva: 2+750.00  
 Scala: 1:100  
 Quota di Riferimento: 200.00

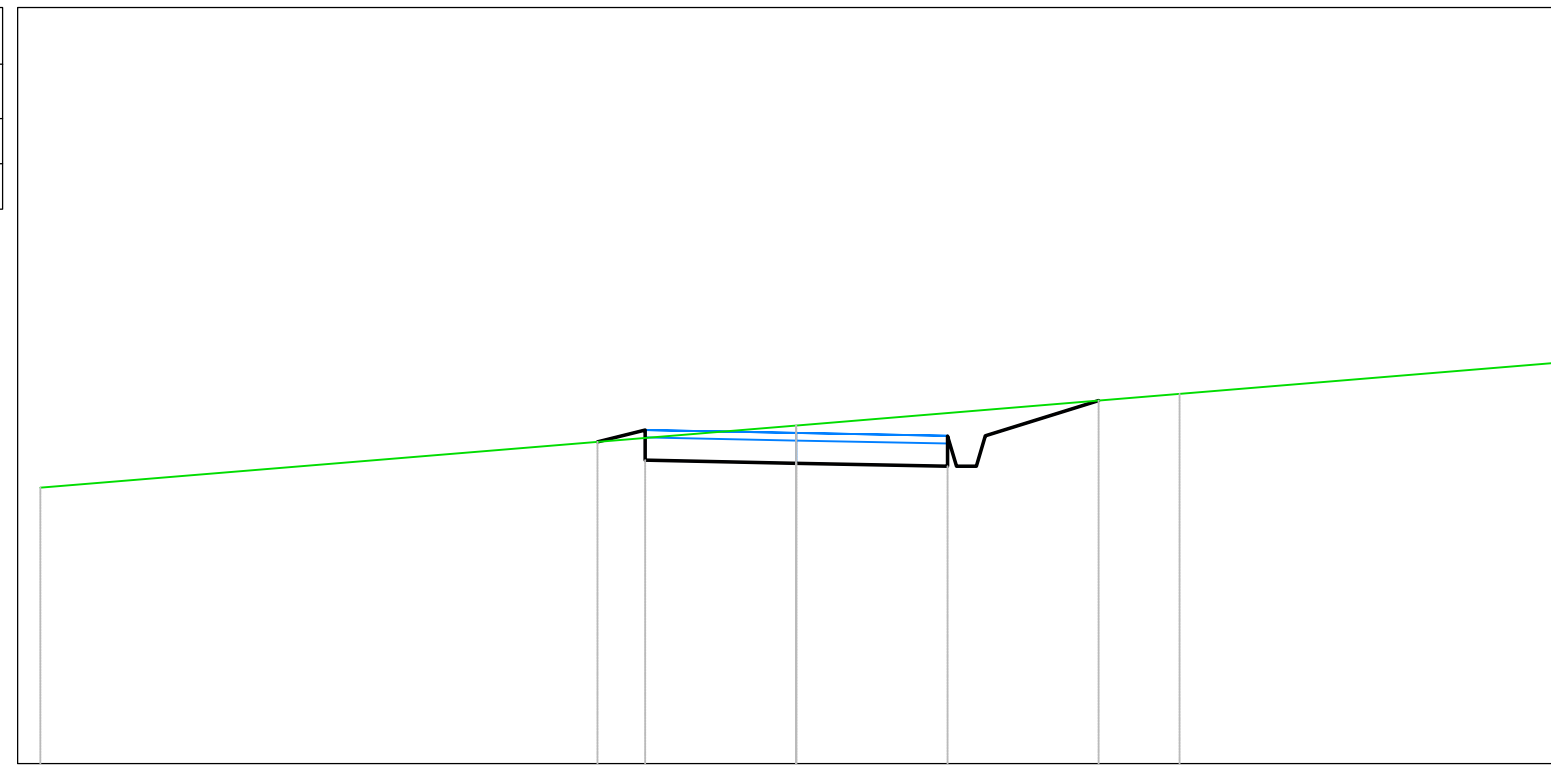

<i>PROGRESSIVE TERRENO</i>	-10.00		0.00		5.07		10.00
<i>QUOTE TERRENO</i>	203.65		204.47		204.89		205.30
<i>DISTANZE PARZIALI TERRENO</i>	10.00				5.07		4.93
<i>PROGRESSIVE PROGETTO</i>		-2.63	-2.00		2.00	2.50	4.00
<i>QUOTE PROGETTO</i>		204.26	204.01	203.97	203.93	204.33	204.80
<i>DISTANZE PARZIALI PROGETTO</i>		0.63	2.00	2.00		1.50	

<i>Tabella materiali</i>			
<i>Materiale</i>	<i>Area (m<sup>2</sup>)</i>	<i>Volume (m<sup>3</sup>)</i>	<i>Vol. Cum. (m<sup>3</sup>)</i>
<i>Scavo</i>	<i>2.08</i>	<i>116.06</i>	<i>171.66</i>
<i>Rilevato</i>	<i>0.01</i>	<i>1.11</i>	<i>42.88</i>


*Campo A1-P3*  
*Sez. 59*  
*Progressiva: 2+800.00*  
*Scala: 1:100*  
*Quota di Riferimento: 205.00*

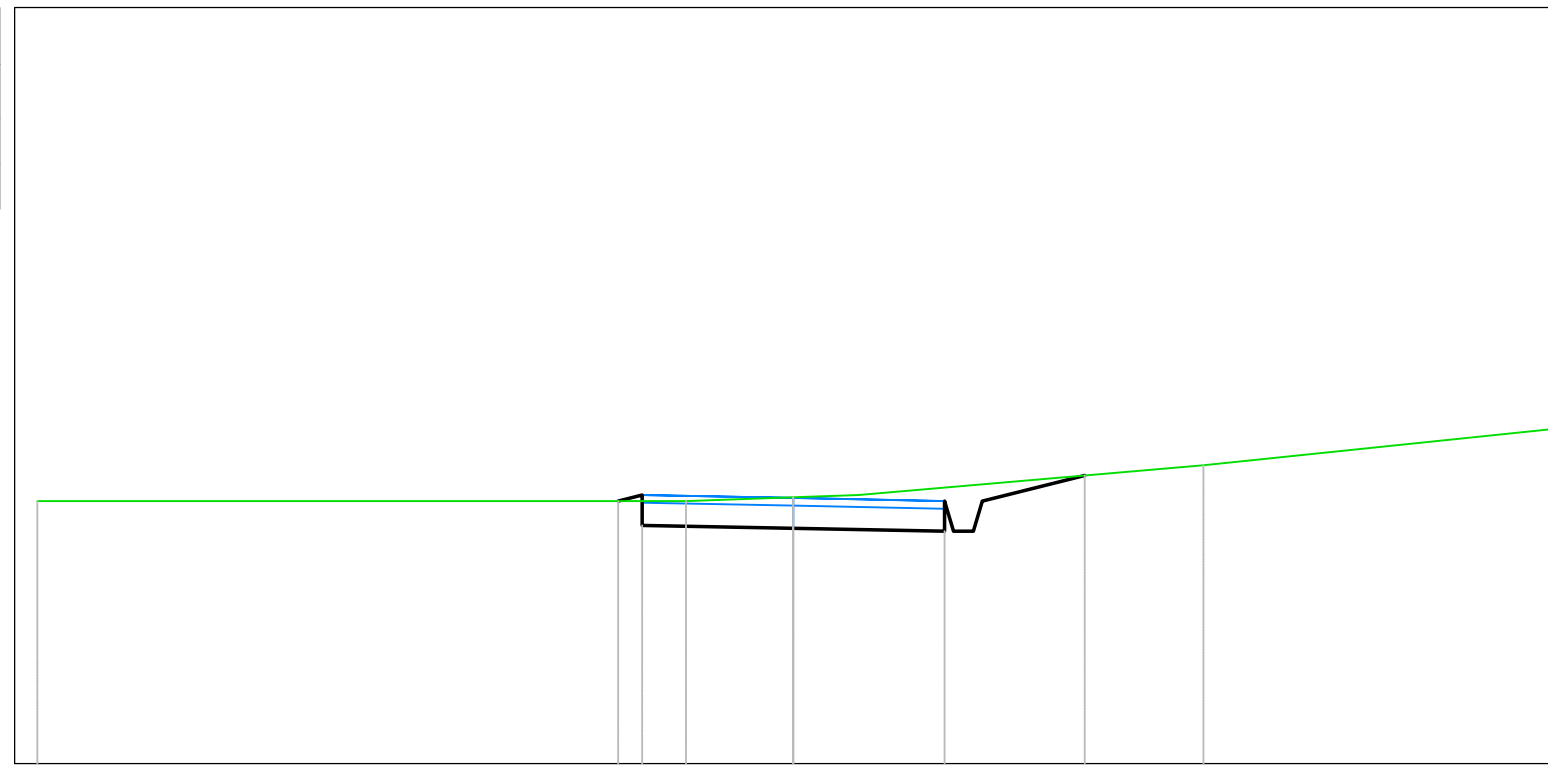

<i>PROGRESSIVE TERRENO</i>		-10.00		-1.42	0.00	0.86		5.42		10.00
<i>QUOTE TERRENO</i>		208.47		208.47	208.52	208.55		208.95		209.42
<i>DISTANZE PARZIALI TERRENO</i>		8.58		1.42	0.86		4.56		4.58	
<i>PROGRESSIVE PROGETTO</i>			-2.32	-2.00	0.00		2.00	2.50	3.86	
<i>QUOTE PROGETTO</i>			208.47	208.15	208.11		208.07	208.47	208.81	
<i>DISTANZE PARZIALI PROGETTO</i>				2.00		2.00		1.36		

<i>Tabella materiali</i>			
<i>Materiale</i>	<i>Area (m<sup>2</sup>)</i>	<i>Volume (m<sup>3</sup>)</i>	<i>Vol. Cum. (m<sup>3</sup>)</i>
<i>Scavo</i>	<i>4.08</i>	<i>151.33</i>	<i>322.98</i>
<i>Rilevato</i>	<i>0.00</i>	<i>0.21</i>	<i>43.08</i>


*Campo A1-P3*  
*Sez. 60*  
*Progressiva: 2+850.00*  
*Scala: 1:100*  
*Quota di Riferimento: 210.00*

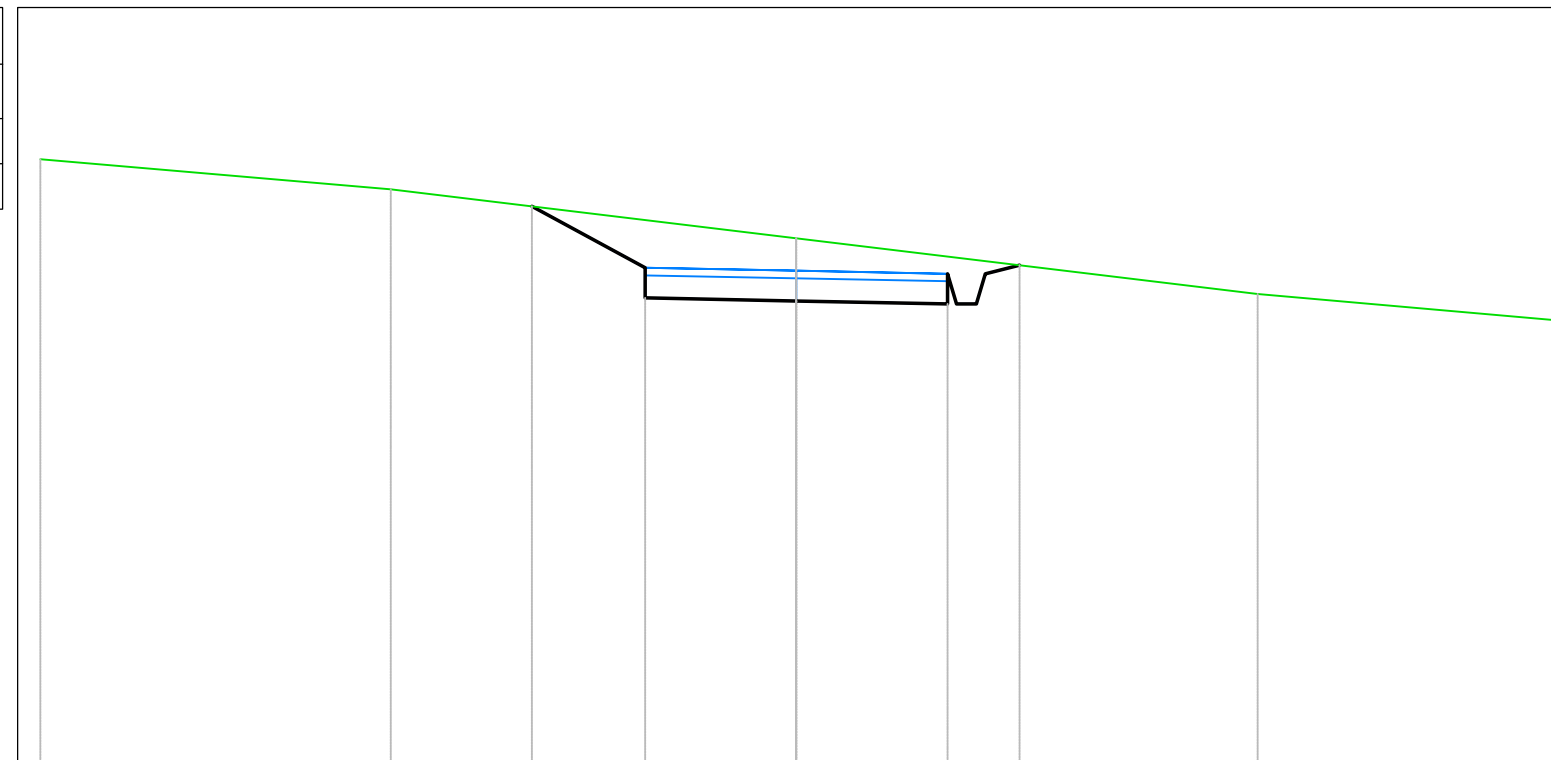

<i>PROGRESSIVE TERRENO</i>	-10.00	-5.36	0.00	6.10	10.00		
<i>QUOTE TERRENO</i>	217.99	217.60	216.95	216.21	215.87		
<i>DISTANZE PARZIALI TERRENO</i>	4.64	5.36	6.10	3.90			
<i>PROGRESSIVE PROGETTO</i>		-3.50	-2.00	2.00	2.50	2.95	
<i>QUOTE PROGETTO</i>		217.37	216.16	216.12	216.08	216.48	216.59
<i>DISTANZE PARZIALI PROGETTO</i>		1.50	2.00	2.00	0.45		

<i>Tabella materiali</i>			
<i>Materiale</i>	<i>Area (m<sup>2</sup>)</i>	<i>Volume (m<sup>3</sup>)</i>	<i>Vol. Cum. (m<sup>3</sup>)</i>
<i>Scavo</i>	<i>3.42</i>	<i>187.26</i>	<i>510.25</i>
<i>Rilevato</i>	<i>0.00</i>	<i>0.00</i>	<i>43.09</i>

*Campo A1-P3*  
*Sez. 61*  
*Progressiva: 2+900.00*  
*Scala: 1:100*  
*Quota di Riferimento: 220.00*

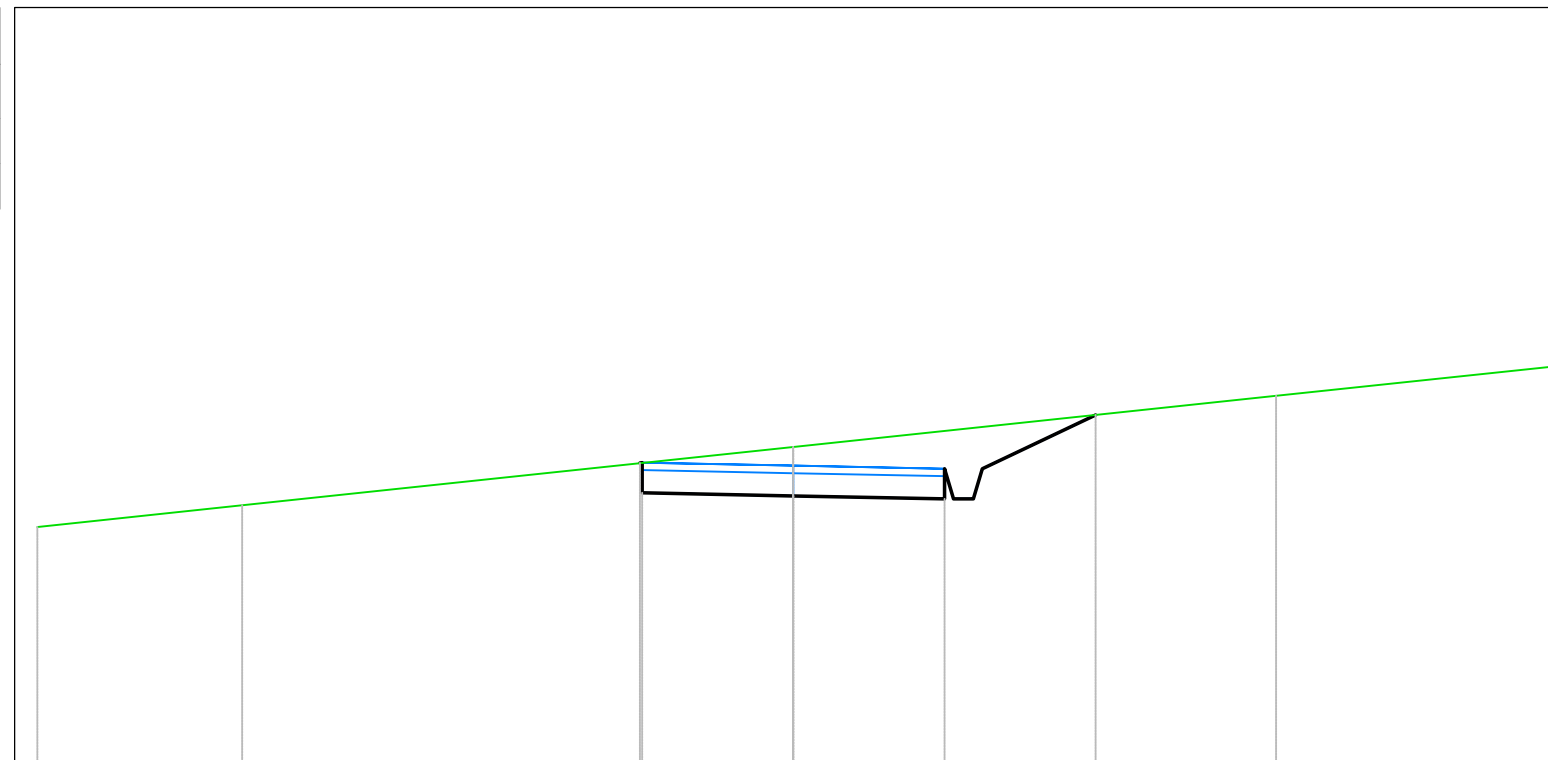


<i>PROGRESSIVE TERRENO</i>	-10.00	-7.29	0.00	6.39	10.00		
<i>QUOTE TERRENO</i>	223.13	223.42	224.19	224.87	225.25		
<i>DISTANZE PARZIALI TERRENO</i>	2.71	7.29	6.39	3.61			
<i>PROGRESSIVE PROGETTO</i>		-2.03	-2.00	0.00	2.00	2.50	4.00
<i>QUOTE PROGETTO</i>		223.97	223.58	223.54	223.50	223.90	224.61
<i>DISTANZE PARZIALI PROGETTO</i>		2.00	2.00	1.50			



<i>Tabella materiali</i>			
<i>Materiale</i>	<i>Area (m<sup>2</sup>)</i>	<i>Volume (m<sup>3</sup>)</i>	<i>Vol. Cum. (m<sup>3</sup>)</i>
<i>Scavo</i>	<i>2.04</i>	<i>134.97</i>	<i>645.22</i>
<i>Rilevato</i>	<i>0.17</i>	<i>2.91</i>	<i>45.99</i>


*Campo A1-P3*  
*Sez. 62*  
*Progressiva: 2+950.00*  
*Scala: 1:100*  
*Quota di Riferimento: 220.00*

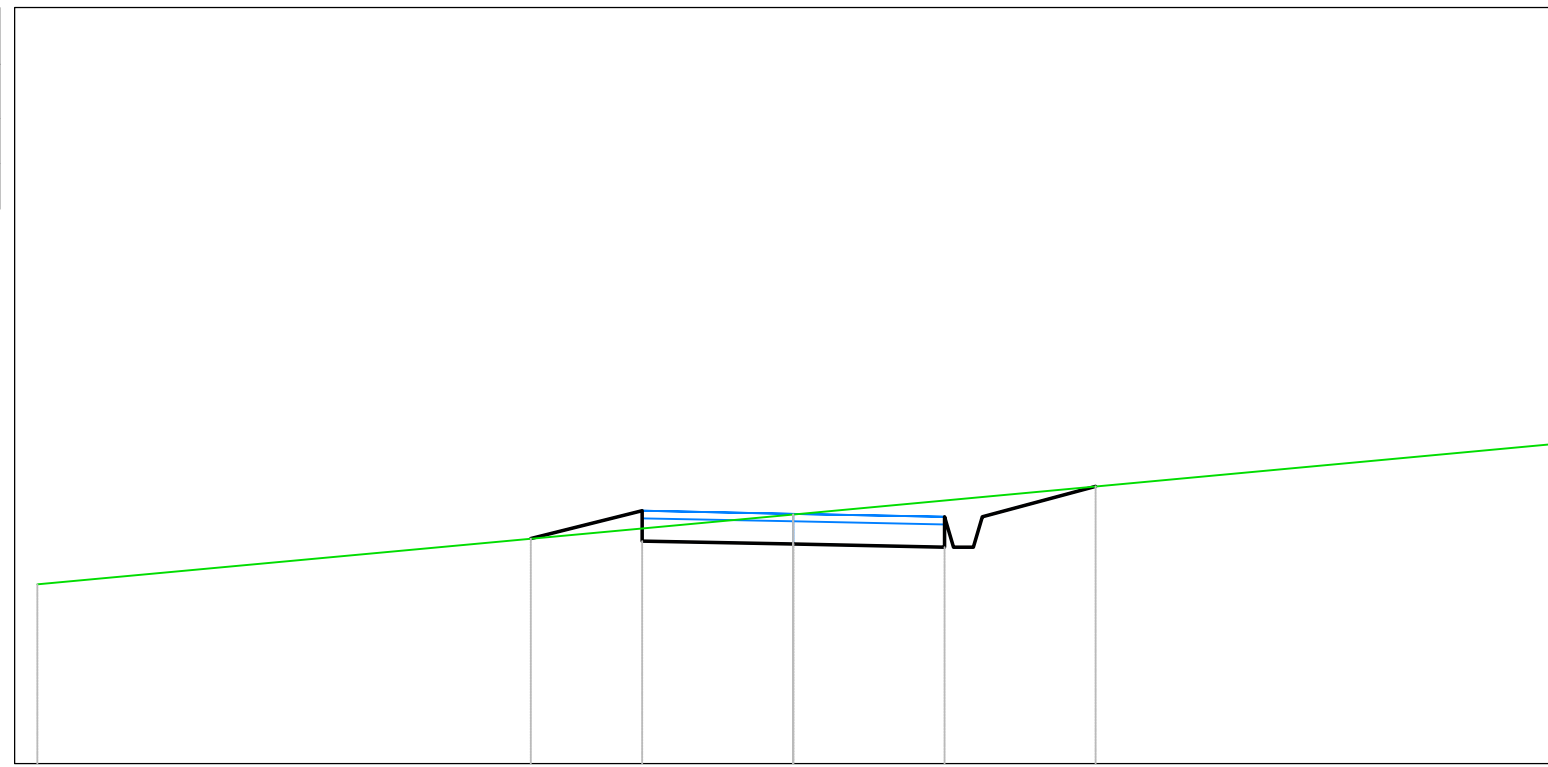

<i>PROGRESSIVE TERRENO</i>	-10.00		0.00				10.00
<i>QUOTE TERRENO</i>	222.37		223.30				224.22
<i>DISTANZE PARZIALI TERRENO</i>	10.00		10.00				
<i>PROGRESSIVE PROGETTO</i>		-3.47	-2.00		2.00	2.50	4.00
<i>QUOTE PROGETTO</i>		222.98	222.94	222.90	222.86	223.26	223.67
<i>DISTANZE PARZIALI PROGETTO</i>		1.47	2.00	2.00		1.50	

<i>Tabella materiali</i>			
<i>Materiale</i>	<i>Area (m<sup>2</sup>)</i>	<i>Volume (m<sup>3</sup>)</i>	<i>Vol. Cum. (m<sup>3</sup>)</i>
<i>Scavo</i>	1.56	89.72	734.93
<i>Rilevato</i>	0.11	6.96	52.96


*Campo A1-P3*  
*Sez. 63*  
*Progressiva: 3+000.00*  
*Scala: 1:100*  
*Quota di Riferimento: 210.00*

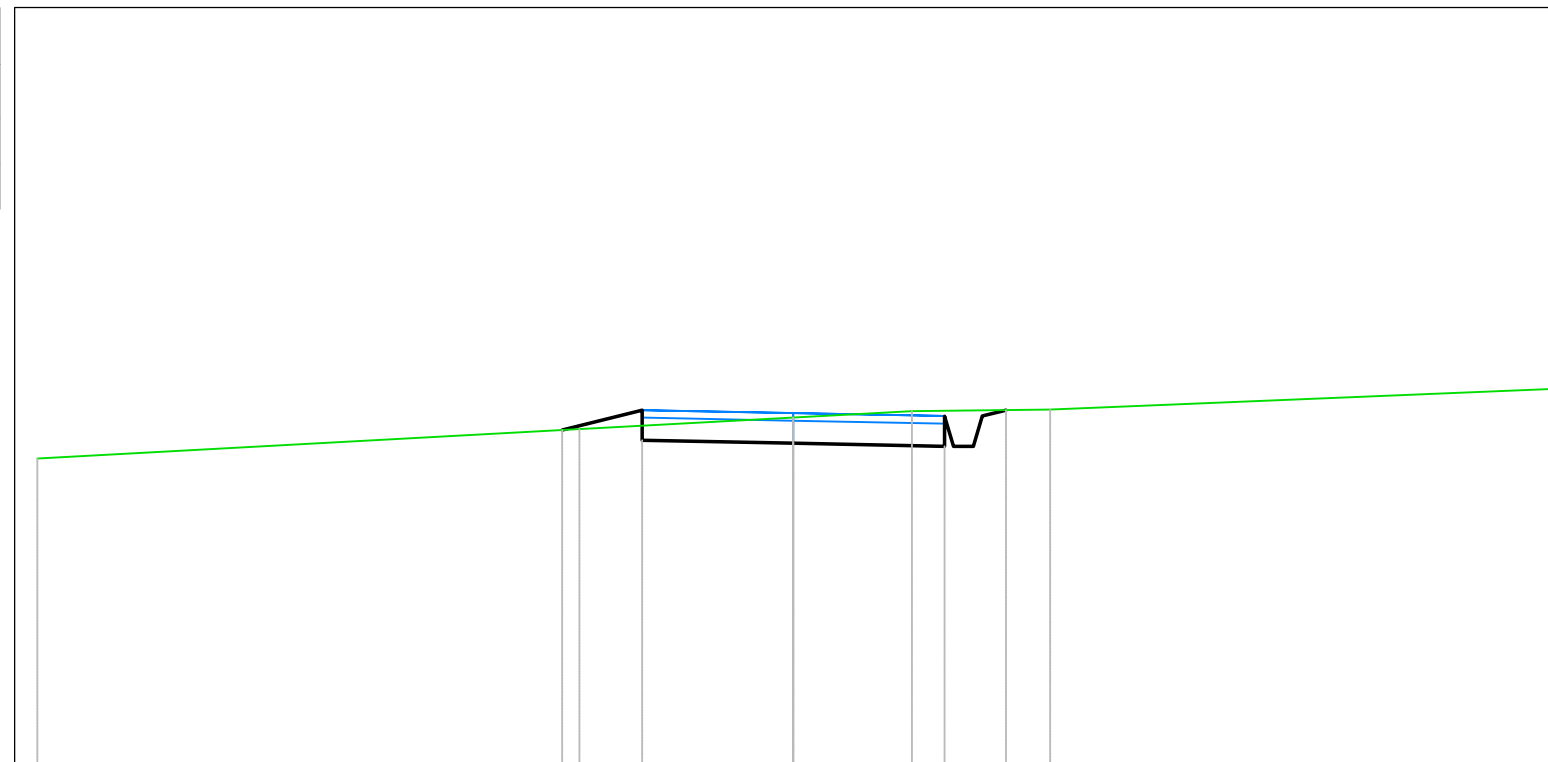

<i>PROGRESSIVE TERRENO</i>	-10.00	-2.83	0.00	1.57	3.40	10.00	
<i>QUOTE TERRENO</i>	214.04	214.42	214.58	214.66	214.68	214.95	
<i>DISTANZE PARZIALI TERRENO</i>	7.17	2.83	1.57	1.83	6.60		
<i>PROGRESSIVE PROGETTO</i>		-3.06	-2.00	0.00	2.00	2.50	2.82
<i>QUOTE PROGETTO</i>		214.41	214.28	214.24	214.20	214.60	214.68
<i>DISTANZE PARZIALI PROGETTO</i>		1.06	2.00	2.00			

<i>Tabella materiali</i>			
<i>Materiale</i>	<i>Area (m<sup>2</sup>)</i>	<i>Volume (m<sup>3</sup>)</i>	<i>Vol. Cum. (m<sup>3</sup>)</i>
<i>Scavo</i>	0.26	40.81	775.74
<i>Rilevato</i>	0.48	13.66	66.61


Campo A1-P3  
 Sez. 64  
 Progressiva: 3+050.00  
 Scala: 1:100  
 Quota di Riferimento: 200.00

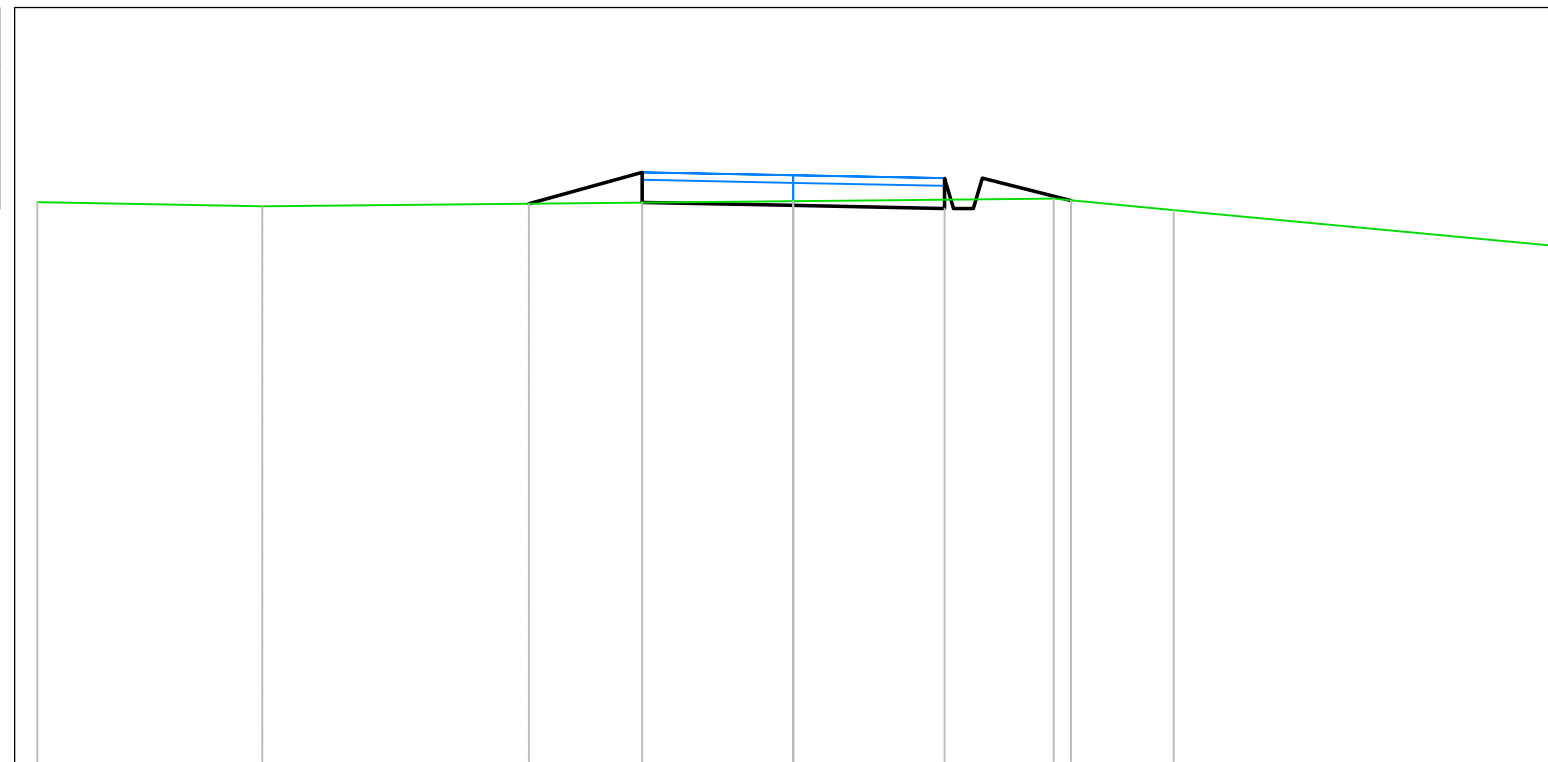

<i>PROGRESSIVE TERRENO</i>	-10.00	-7.02		0.00	0.89	3.44	5.03	10.00
<i>QUOTE TERRENO</i>	207.43	207.37		207.44	207.45	207.47	207.32	206.85
<i>DISTANZE PARZIALI TERRENO</i>	2.98	7.02		0.89	2.55	1.59	4.97	
<i>PROGRESSIVE PROGETTO</i>		-3.50	-2.00		2.00	2.50	3.67	
<i>QUOTE PROGETTO</i>		207.40	207.42	207.38	207.34	207.74	207.45	
<i>DISTANZE PARZIALI PROGETTO</i>		1.50	2.00	2.00		1.17		

<i>Tabella materiali</i>			
<i>Materiale</i>	<i>Area (m<sup>2</sup>)</i>	<i>Volume (m<sup>3</sup>)</i>	<i>Vol. Cum. (m<sup>3</sup>)</i>
<i>Scavo</i>	<i>2.33</i>	<i>56.06</i>	<i>831.80</i>
<i>Rilevato</i>	<i>0.05</i>	<i>11.43</i>	<i>78.04</i>


*Campo A1-P3*  
*Sez. 65*  
*Progressiva: 3+100.00*  
*Scala: 1:100*  
*Quota di Riferimento: 200.00*

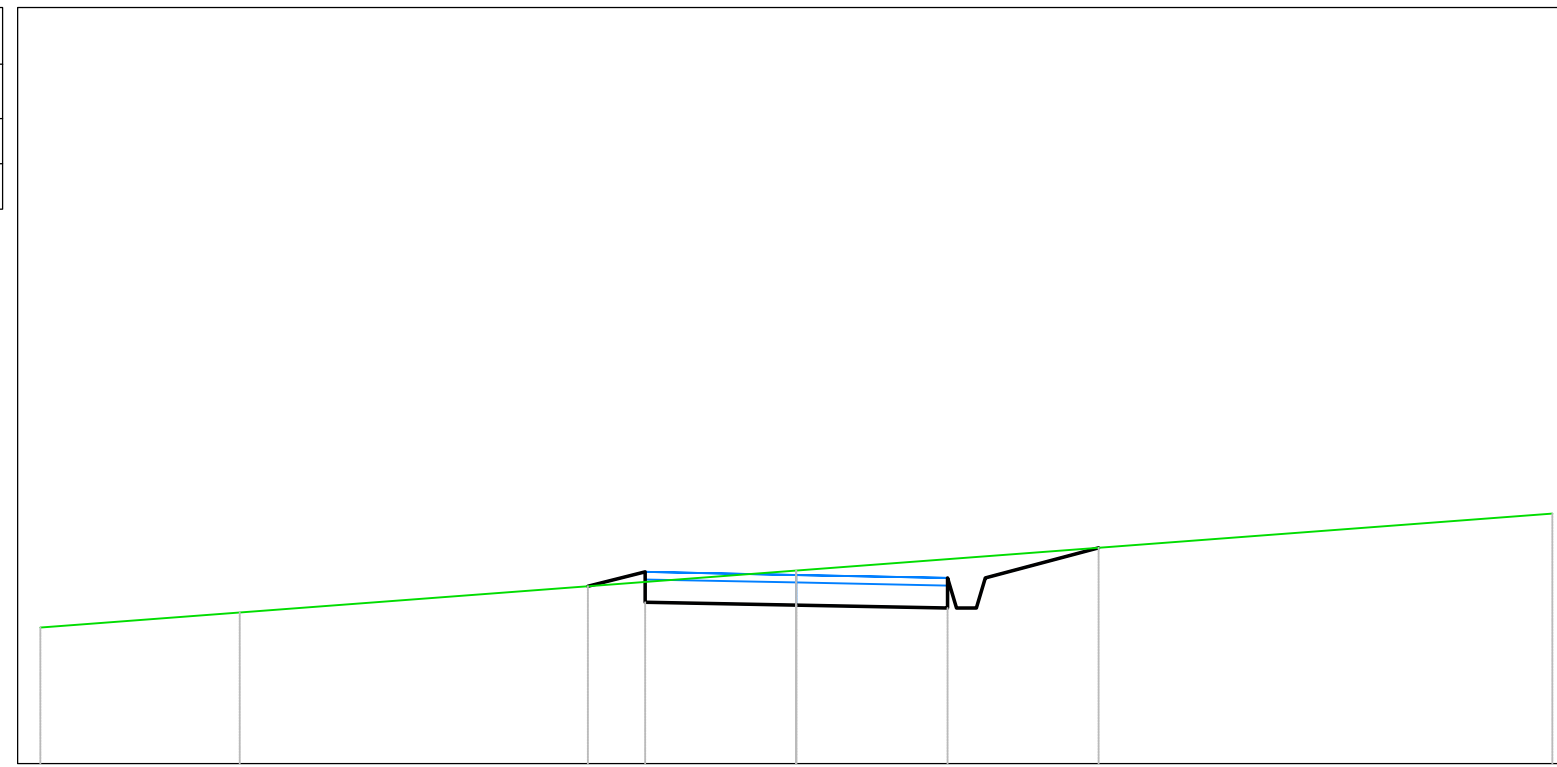

<i>PROGRESSIVE TERRENO</i>	-10.00	-7.36	0.00	10.00			
<i>QUOTE TERRENO</i>	201.80	202.00	202.55	203.31			
<i>DISTANZE PARZIALI TERRENO</i>	2.64	7.36	10.00				
<i>PROGRESSIVE PROGETTO</i>		-2.76	-2.00	0.00	2.00	2.50	4.00
<i>QUOTE PROGETTO</i>		202.35	202.14	202.10	202.06	202.46	202.86
<i>DISTANZE PARZIALI PROGETTO</i>		0.76	2.00	2.00	1.50		

<i>Tabella materiali</i>			
<i>Materiale</i>	<i>Area (m<sup>2</sup>)</i>	<i>Volume (m<sup>3</sup>)</i>	<i>Vol. Cum. (m<sup>3</sup>)</i>
<i>Scavo</i>	1.21	87.09	918.89
<i>Rilevato</i>	0.16	4.92	82.96


Campo A1-P3  
 Sez. 66  
 Progressiva: 3+150.00  
 Scala: 1:100  
 Quota di Riferimento: 200.00

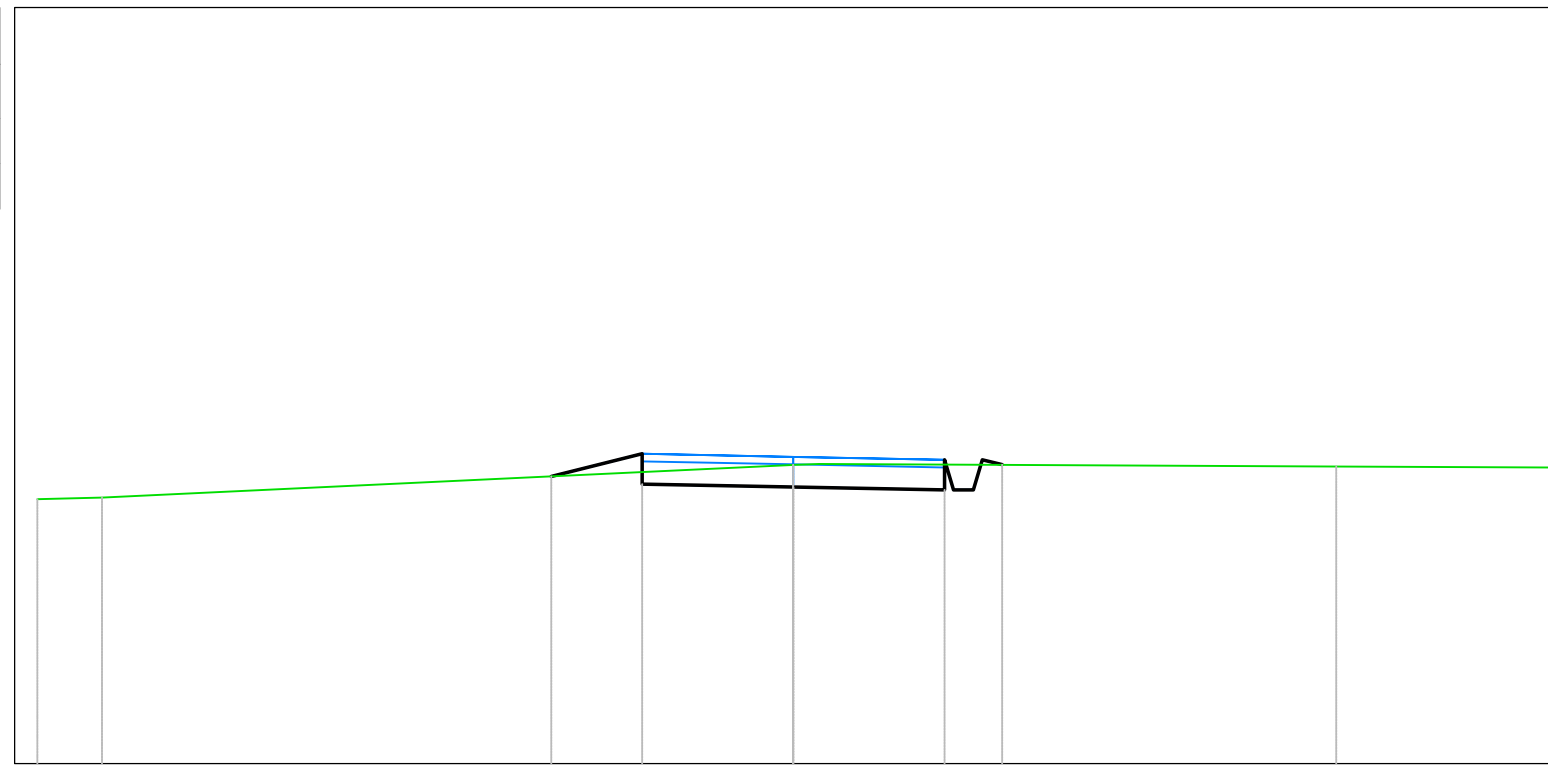

<i>PROGRESSIVE TERRENO</i>	-10.00	-9.14		0.00		7.18	10.00	
<i>QUOTE TERRENO</i>	203.50	203.52		203.95		203.93	203.92	
<i>DISTANZE PARZIALI TERRENO</i>	0.86	9.14		6.84		2.82		
<i>PROGRESSIVE PROGETTO</i>			-3.20	-2.00	0.00	2.00	2.50	2.76
<i>QUOTE PROGETTO</i>			203.80	203.70	203.66	203.62	204.02	203.95
<i>DISTANZE PARZIALI PROGETTO</i>			1.20	2.00	2.00			

<i>Tabella materiali</i>			
<i>Materiale</i>	<i>Area (m<sup>2</sup>)</i>	<i>Volume (m<sup>3</sup>)</i>	<i>Vol. Cum. (m<sup>3</sup>)</i>
<i>Scavo</i>	<i>0.85</i>	<i>51.15</i>	<i>970.04</i>
<i>Rilevato</i>	<i>0.14</i>	<i>7.39</i>	<i>90.35</i>


*Campo A1-P3*  
*Sez. 67*  
*Progressiva: 3+200.00*  
*Scala: 1:100*  
*Quota di Riferimento: 205.00*

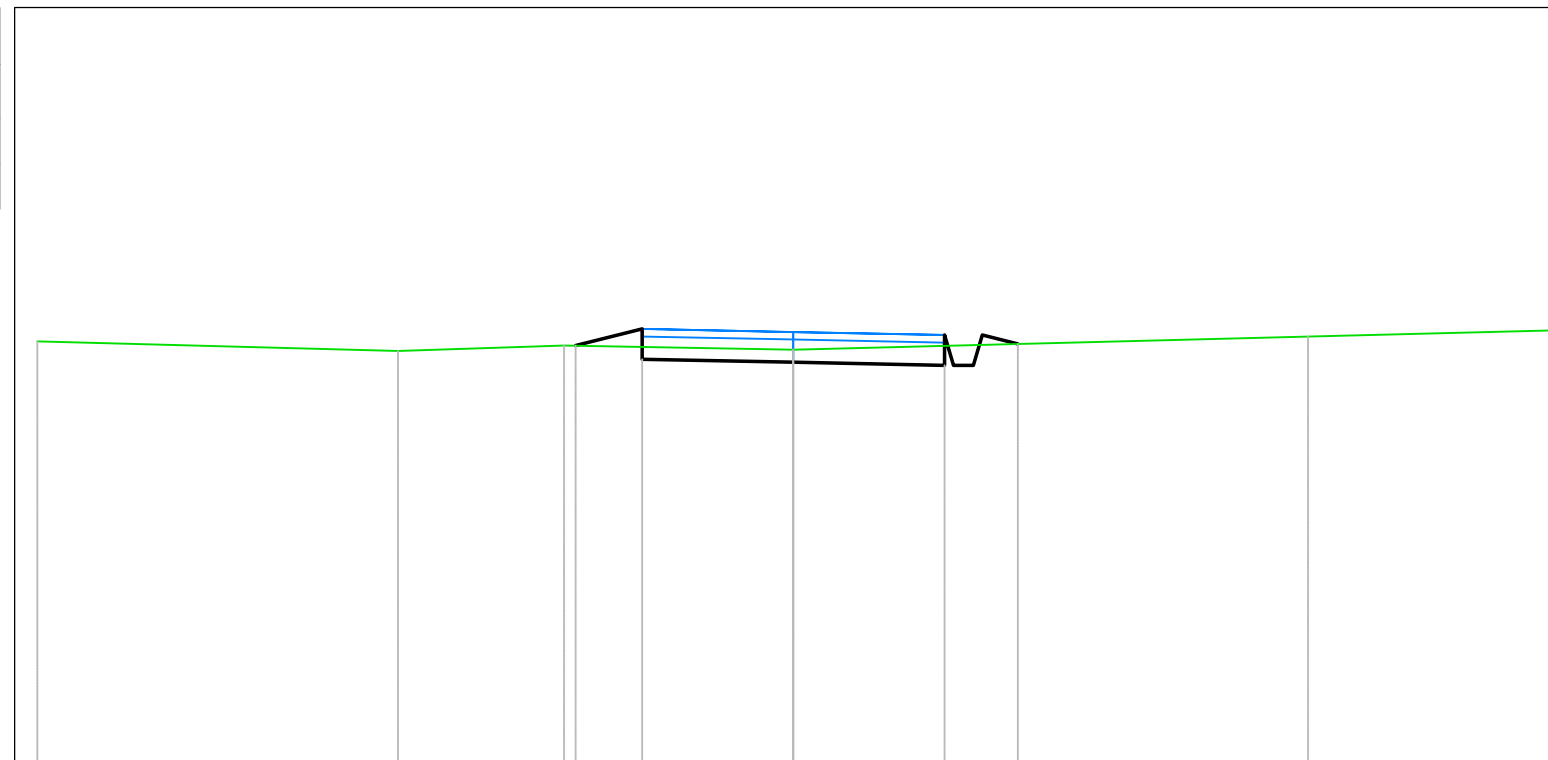

<i>PROGRESSIVE TERRENO</i>	-10.00	-5.23	-3.03	0.00	6.81	10.00		
<i>QUOTE TERRENO</i>	210.59	210.46	210.53	210.48	210.65	210.73		
<i>DISTANZE PARZIALI TERRENO</i>	4.77	2.20	3.03	6.79	3.19			
<i>PROGRESSIVE PROGETTO</i>			-2.88	-2.00	0.00	2.00	2.50	2.97
<i>QUOTE PROGETTO</i>			210.53	210.35	210.31	210.27	210.67	210.55
<i>DISTANZE PARZIALI PROGETTO</i>			0.88	2.00	2.00	0.47		

Tabella materiali			
Materiale	Area (m <sup>2</sup> )	Volume (m <sup>3</sup> )	Vol. Cum. (m <sup>3</sup> )
Scavo	1.11	48.83	1018.87
Rilevato	0.12	6.54	96.90


Campo A1-P3  
 Sez. 68  
 Progressiva: 3+250.00  
 Scala: 1:100  
 Quota di Riferimento: 205.00

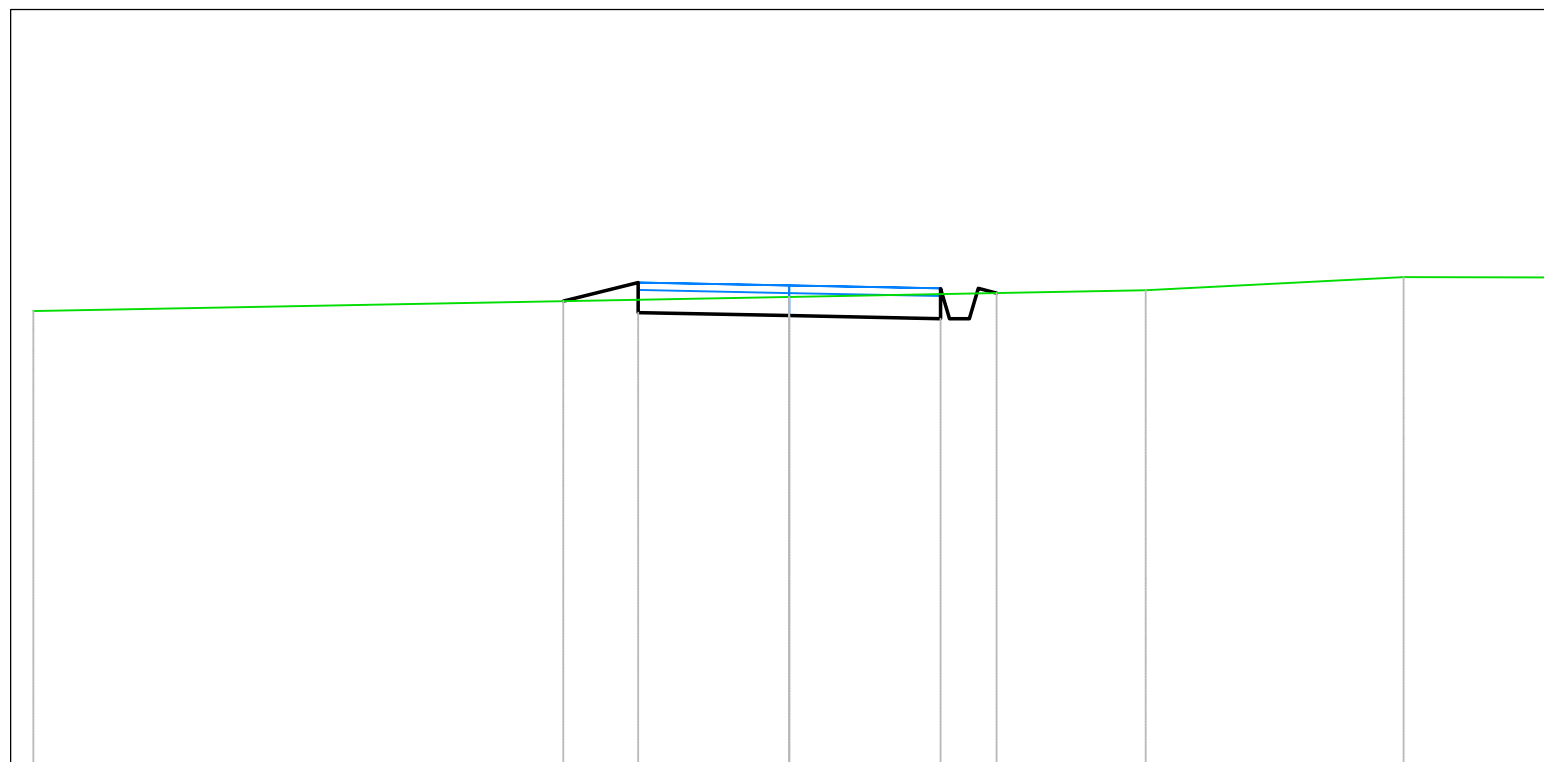

PROGRESSIVE TERRENO	-10.00		0.00		4.71		8.12	10.00
QUOTE TERRENO	211.01		211.20		211.29		211.46	211.46
DISTANZE PARZIALI TERRENO	10.00				4.71		3.41	1.88
PROGRESSIVE PROGETTO		-2.99	-2.00	0.00	2.00	2.50	2.74	
QUOTE PROGETTO		211.14	210.99	210.95	210.91	211.31	211.25	
DISTANZE PARZIALI PROGETTO		0.99	2.00	2.00				

<i>Tabella materiali</i>			
<i>Materiale</i>	<i>Area (m<sup>2</sup>)</i>	<i>Volume (m<sup>3</sup>)</i>	<i>Vol. Cum. (m<sup>3</sup>)</i>
<i>Scavo</i>	<i>1.17</i>	<i>57.08</i>	<i>1075.95</i>
<i>Rilevato</i>	<i>0.08</i>	<i>5.08</i>	<i>101.98</i>

*Campo A1-P3*  
*Sez. 69*  
*Progressiva: 3+300.00*  
*Scala: 1:100*  
*Quota di Riferimento: 200.00*

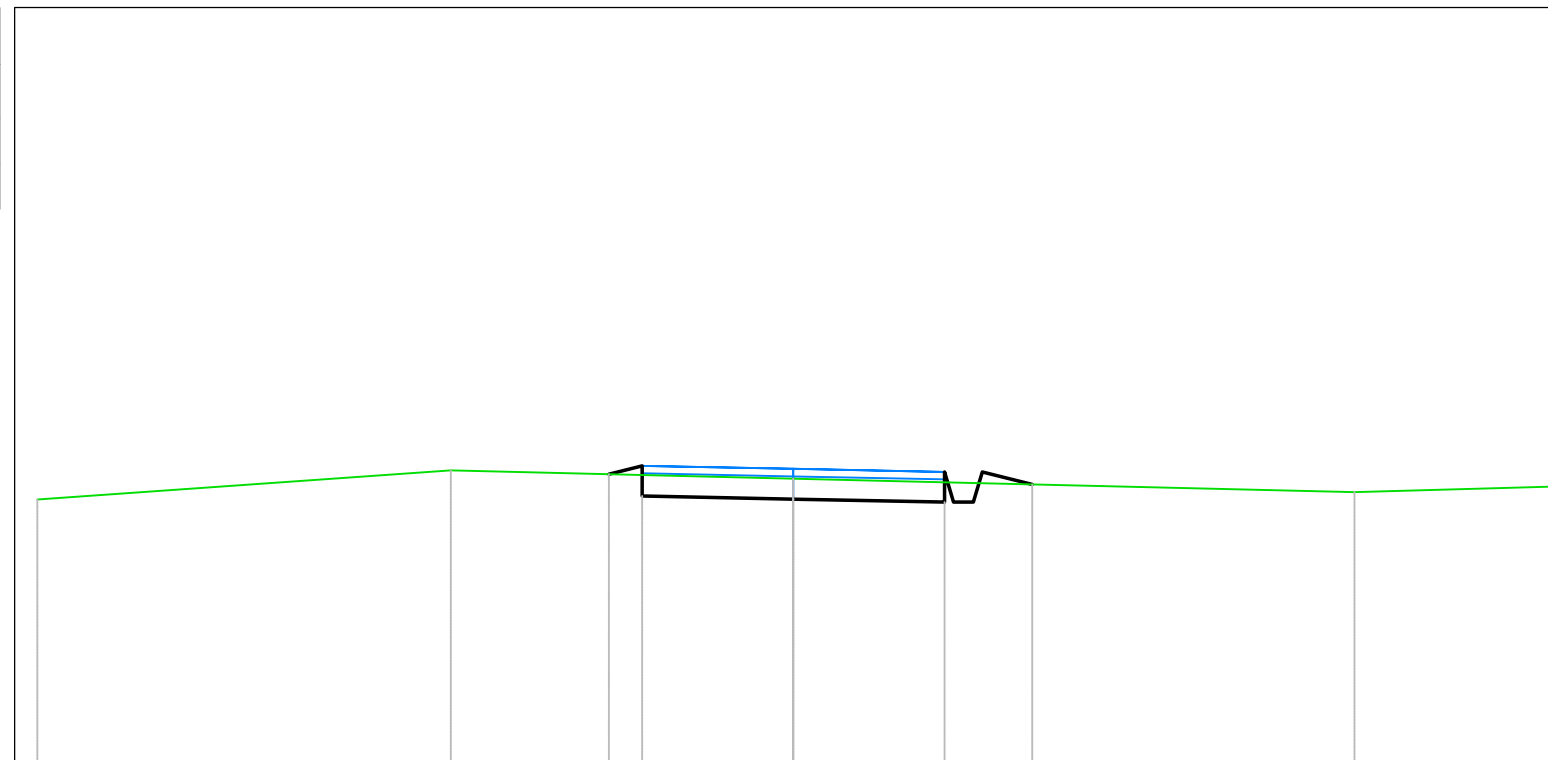


<i>PROGRESSIVE TERRENO</i>	-10.00	-4.53	0.00	7.42	10.00		
<i>QUOTE TERRENO</i>	203.49	203.88	203.77	203.59	203.66		
<i>DISTANZE PARZIALI TERRENO</i>	5.47	4.53	7.42	2.58			
<i>PROGRESSIVE PROGETTO</i>		-2.44	-2.00	0.00	2.00	2.50	3.16
<i>QUOTE PROGETTO</i>		203.83	203.54	203.50	203.46	203.86	203.69
<i>DISTANZE PARZIALI PROGETTO</i>		0.44	2.00	2.00	0.66		



<i>Tabella materiali</i>			
<i>Materiale</i>	<i>Area (m<sup>2</sup>)</i>	<i>Volume (m<sup>3</sup>)</i>	<i>Vol. Cum. (m<sup>3</sup>)</i>
<i>Scavo</i>	<i>3.17</i>	<i>104.39</i>	<i>1180.33</i>
<i>Rilevato</i>	<i>0.24</i>	<i>7.75</i>	<i>109.73</i>

*Campo A1-P3*  
*Sez. 70*  
*Progressiva: 3+350.00*  
*Scala: 1:100*  
*Quota di Riferimento: 190.00*

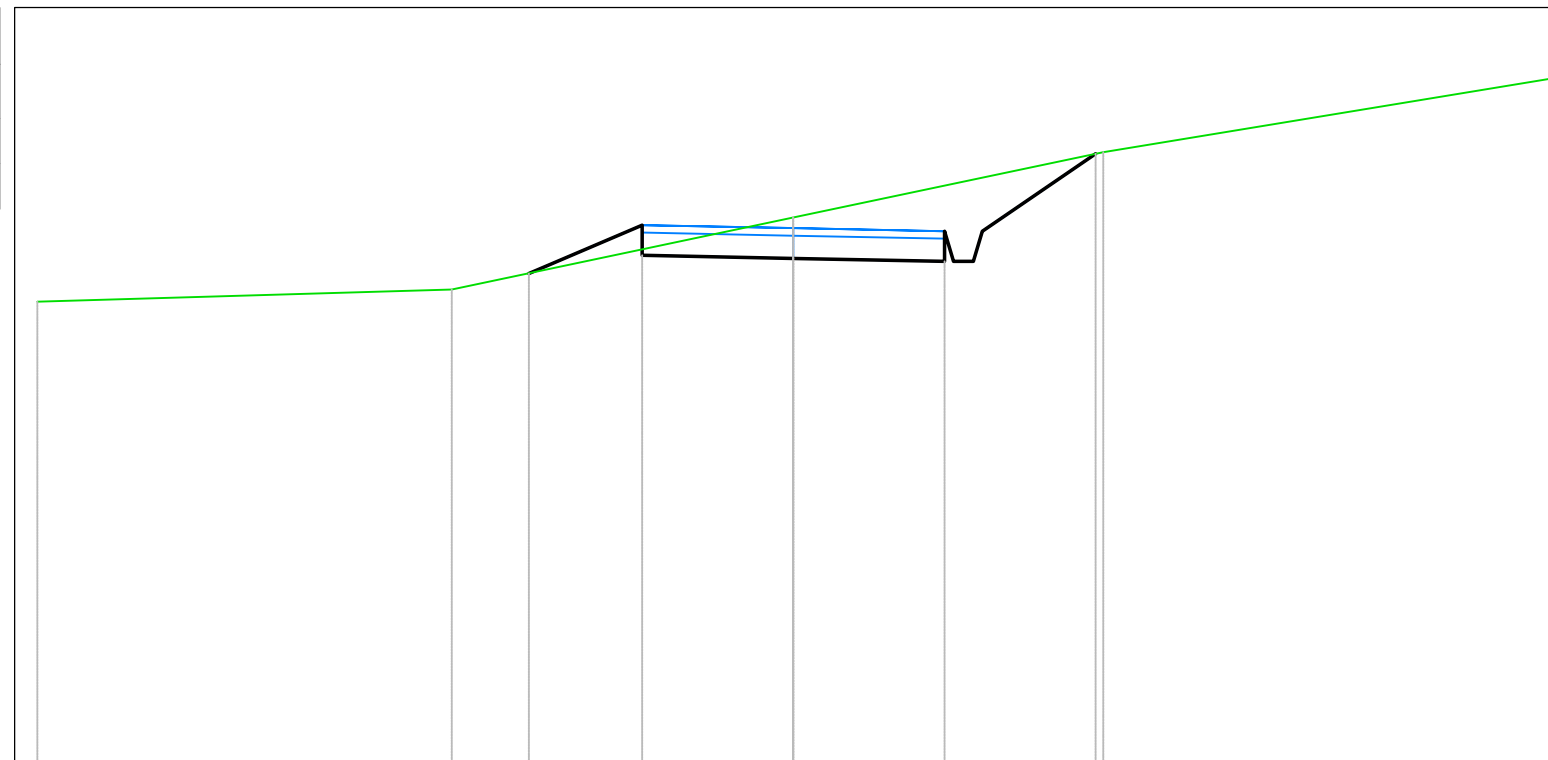


<i>PROGRESSIVE TERRENO</i>	-10.00	-4.52	0.00	4.10	10.00		
<i>QUOTE TERRENO</i>	196.11	196.27	197.22	198.09	199.06		
<i>DISTANZE PARZIALI TERRENO</i>	5.48	4.52	4.10	5.90			
<i>PROGRESSIVE PROGETTO</i>		-3.50	-2.00	2.00	2.50	4.00	
<i>QUOTE PROGETTO</i>		196.48	196.72	196.68	196.64	197.04	198.07
<i>DISTANZE PARZIALI PROGETTO</i>		1.50	2.00	2.00	1.50		



<i>Tabella materiali</i>			
<i>Materiale</i>	<i>Area (m<sup>2</sup>)</i>	<i>Volume (m<sup>3</sup>)</i>	<i>Vol. Cum. (m<sup>3</sup>)</i>
<i>Scavo</i>	7.10	223.96	1540.34
<i>Rilevato</i>	0.00	2.37	121.58


Campo A1-P3  
 Sez. 72  
 Progressiva: 3+450.00  
 Scala: 1:100  
 Quota di Riferimento: 200.00

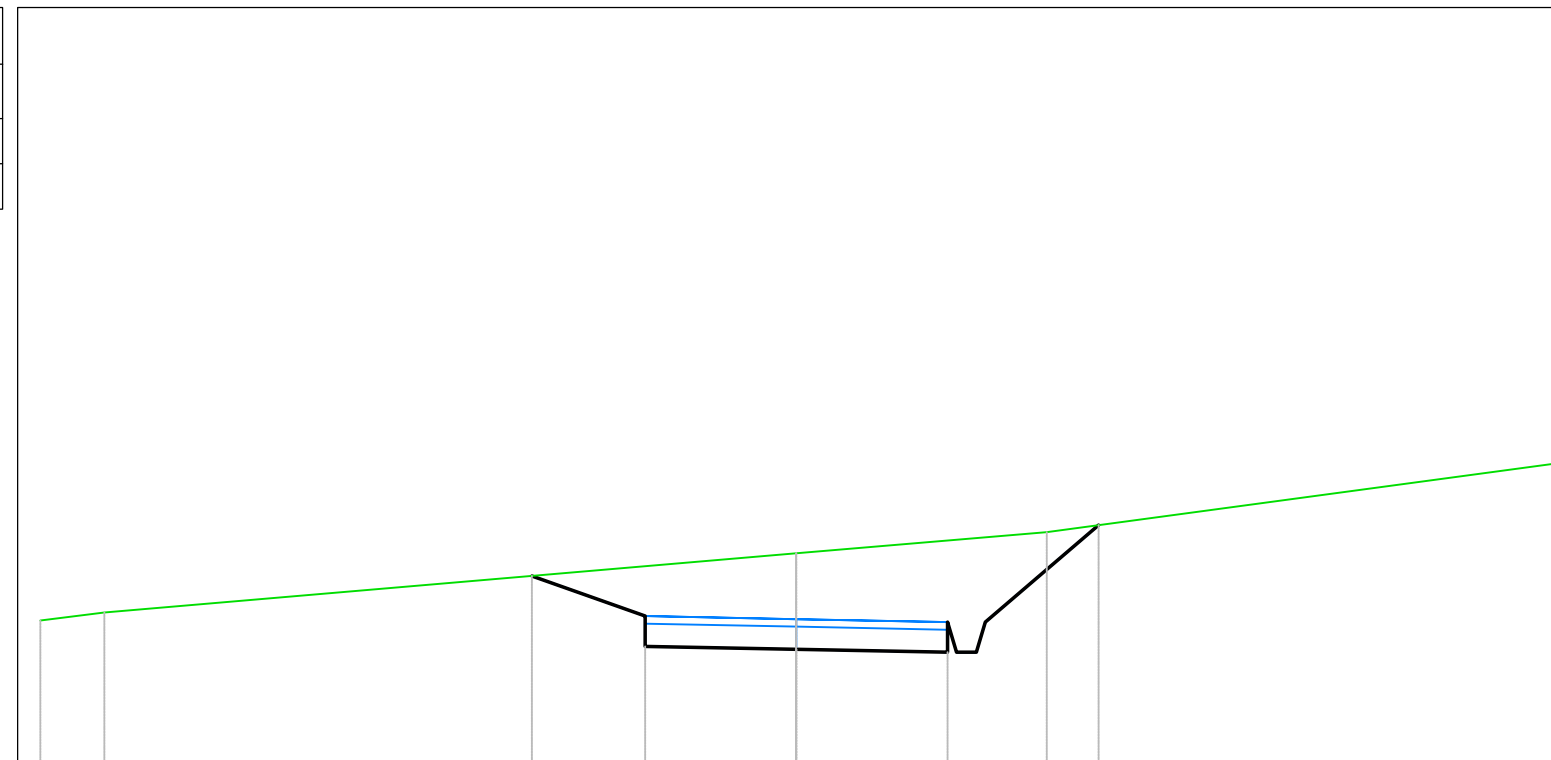

<i>PROGRESSIVE TERRENO</i>	-10.00	-9.15		0.00	3.31	10.00	
<i>QUOTE TERRENO</i>	201.89	202.00		202.78	203.06	203.96	
<i>DISTANZE PARZIALI TERRENO</i>	0.85	9.15		3.31	6.69		
<i>PROGRESSIVE PROGETTO</i>		-3.50	-2.00		2.00	2.50	4.00
<i>QUOTE PROGETTO</i>		202.48	201.55	201.51	201.47	201.87	203.16
<i>DISTANZE PARZIALI PROGETTO</i>		1.50	2.00	2.00		1.50	

<i>Tabella materiali</i>			
<i>Materiale</i>	<i>Area (m<sup>2</sup>)</i>	<i>Volume (m<sup>3</sup>)</i>	<i>Vol. Cum. (m<sup>3</sup>)</i>
<i>Scavo</i>	<i>5.14</i>	<i>304.80</i>	<i>1845.14</i>
<i>Rilevato</i>	<i>0.00</i>	<i>0.00</i>	<i>121.58</i>


*Campo A1-P3*  
*Sez. 73*  
*Progressiva: 3+500.00*  
*Scala: 1:100*  
*Quota di Riferimento: 205.00*

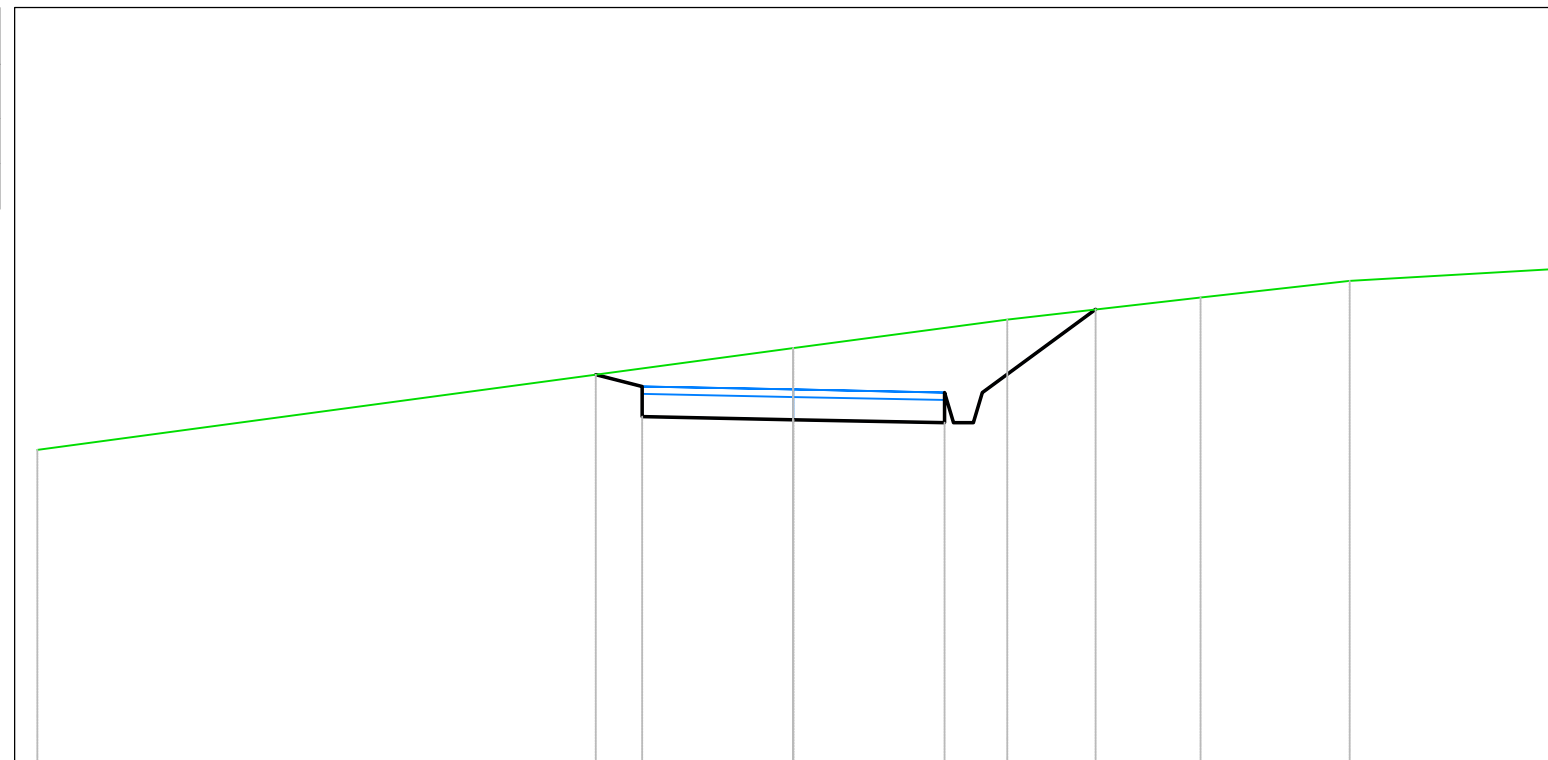

<i>PROGRESSIVE TERRENO</i>	-10.00		0.00	2.83	5.39	7.36	10.00
<i>QUOTE TERRENO</i>	209.15		210.49	210.87	211.16	211.39	211.54
<i>DISTANZE PARZIALI TERRENO</i>	10.00			2.83	2.56	1.97	2.64
<i>PROGRESSIVE PROGETTO</i>		-2.61		2.00	2.50	4.00	
<i>QUOTE PROGETTO</i>		210.14	209.59	209.55	209.51	209.91	211.01
<i>DISTANZE PARZIALI PROGETTO</i>		0.61	2.00	2.00		1.50	

<i>Tabella materiali</i>			
<i>Materiale</i>	<i>Area (m<sup>2</sup>)</i>	<i>Volume (m<sup>3</sup>)</i>	<i>Vol. Cum. (m<sup>3</sup>)</i>
<i>Scavo</i>	3.72	220.74	2065.87
<i>Rilevato</i>	0.07	1.17	122.75


Campo A1-P3  
 Sez. 74  
 Progressiva: 3+550.00  
 Scala: 1:100  
 Quota di Riferimento: 210.00

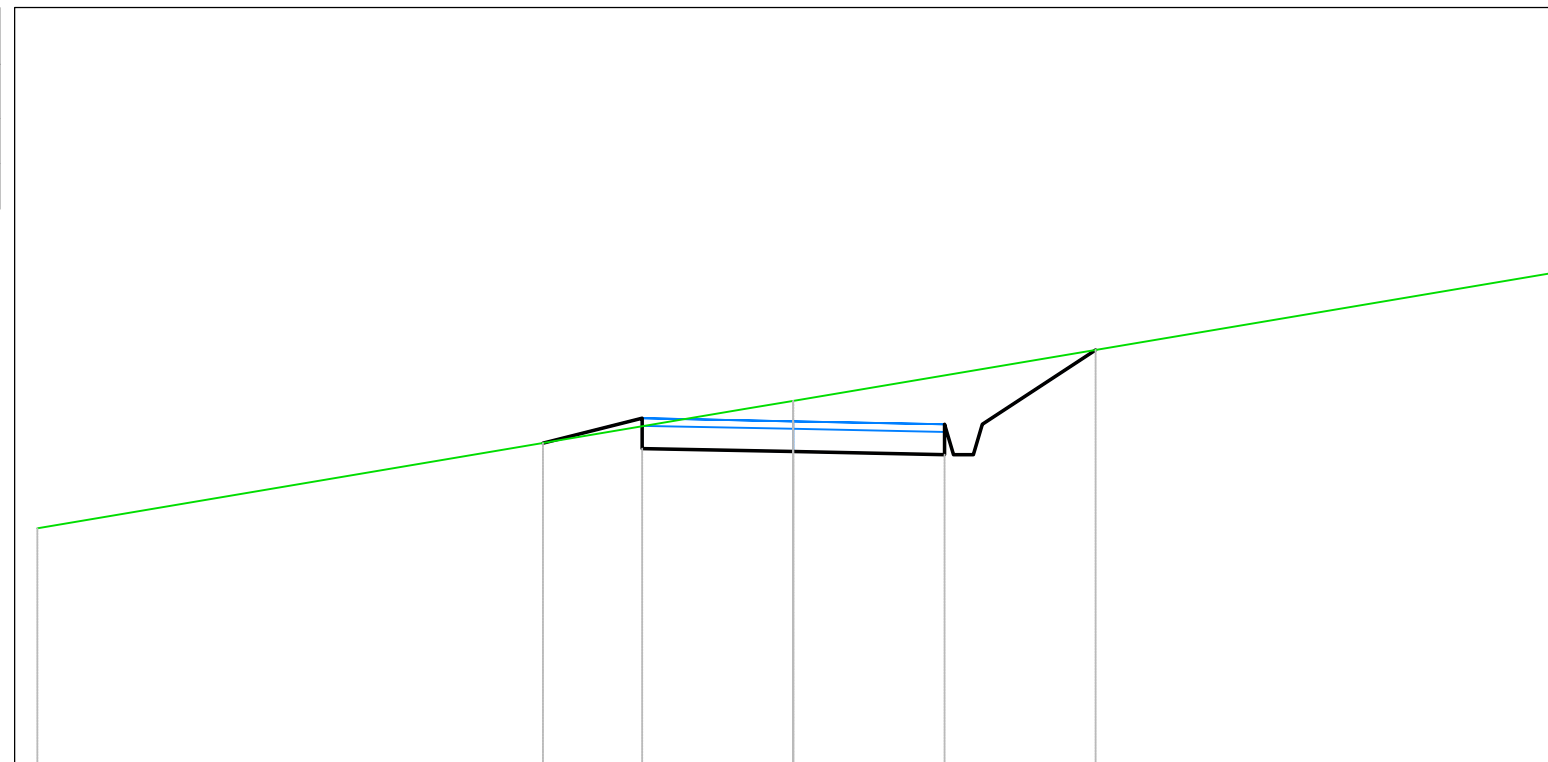

<i>PROGRESSIVE TERRENO</i>										
	-10.00									10.00
<i>QUOTE TERRENO</i>	213.11			214.69	214.80					216.48
<i>DISTANZE PARZIALI TERRENO</i>		9.39		0.61					10.00	
<i>PROGRESSIVE PROGETTO</i>			-3.31					2.00	2.50	4.00
<i>QUOTE PROGETTO</i>			214.24	214.17		214.13		214.09	214.49	215.47
<i>DISTANZE PARZIALI PROGETTO</i>			1.31	2.00		2.00		1.50		

<i>Tabella materiali</i>			
<i>Materiale</i>	<i>Area (m<sup>2</sup>)</i>	<i>Volume (m<sup>3</sup>)</i>	<i>Vol. Cum. (m<sup>3</sup>)</i>
<i>Scavo</i>	1.73	133.23	2199.11
<i>Rilevato</i>	0.55	13.65	136.40


Campo A1-P3  
 Sez. 75  
 Progressiva: 3+600.00  
 Scala: 1:100  
 Quota di Riferimento: 210.00

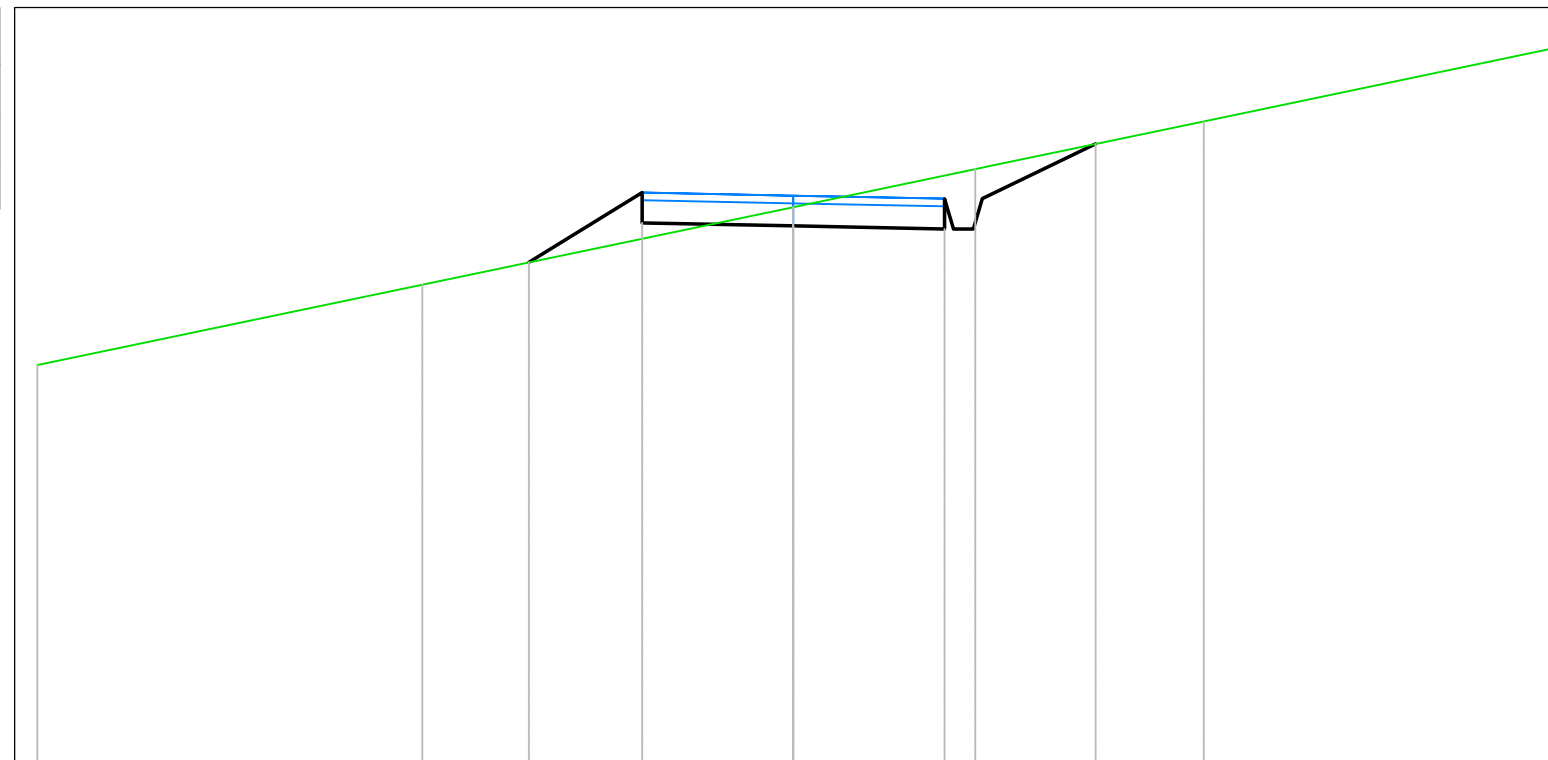

<i>PROGRESSIVE TERRENO</i>	-10.00	-4.91	0.00	2.41	5.43	10.00	
<i>QUOTE TERRENO</i>	215.27	216.34	217.36	217.86	218.49	219.45	
<i>DISTANZE PARZIALI TERRENO</i>	5.09	4.91	2.41	2.83	4.57		
<i>PROGRESSIVE PROGETTO</i>		-3.50	-2.00	2.00	2.50	4.00	
<i>QUOTE PROGETTO</i>		216.63	217.15	217.11	217.07	217.47	218.20
<i>DISTANZE PARZIALI PROGETTO</i>		1.50	2.00	2.00	1.50		

<i>Tabella materiali</i>			
<i>Materiale</i>	<i>Area (m<sup>2</sup>)</i>	<i>Volume (m<sup>3</sup>)</i>	<i>Vol. Cum. (m<sup>3</sup>)</i>
<i>Scavo</i>	<i>1.56</i>	<i>82.15</i>	<i>2281.26</i>
<i>Rilevato</i>	<i>0.64</i>	<i>29.85</i>	<i>166.25</i>


*Campo A1-P3*  
*Sez. 76*  
*Progressiva: 3+650.00*  
*Scala: 1:100*  
*Quota di Riferimento: 215.00*

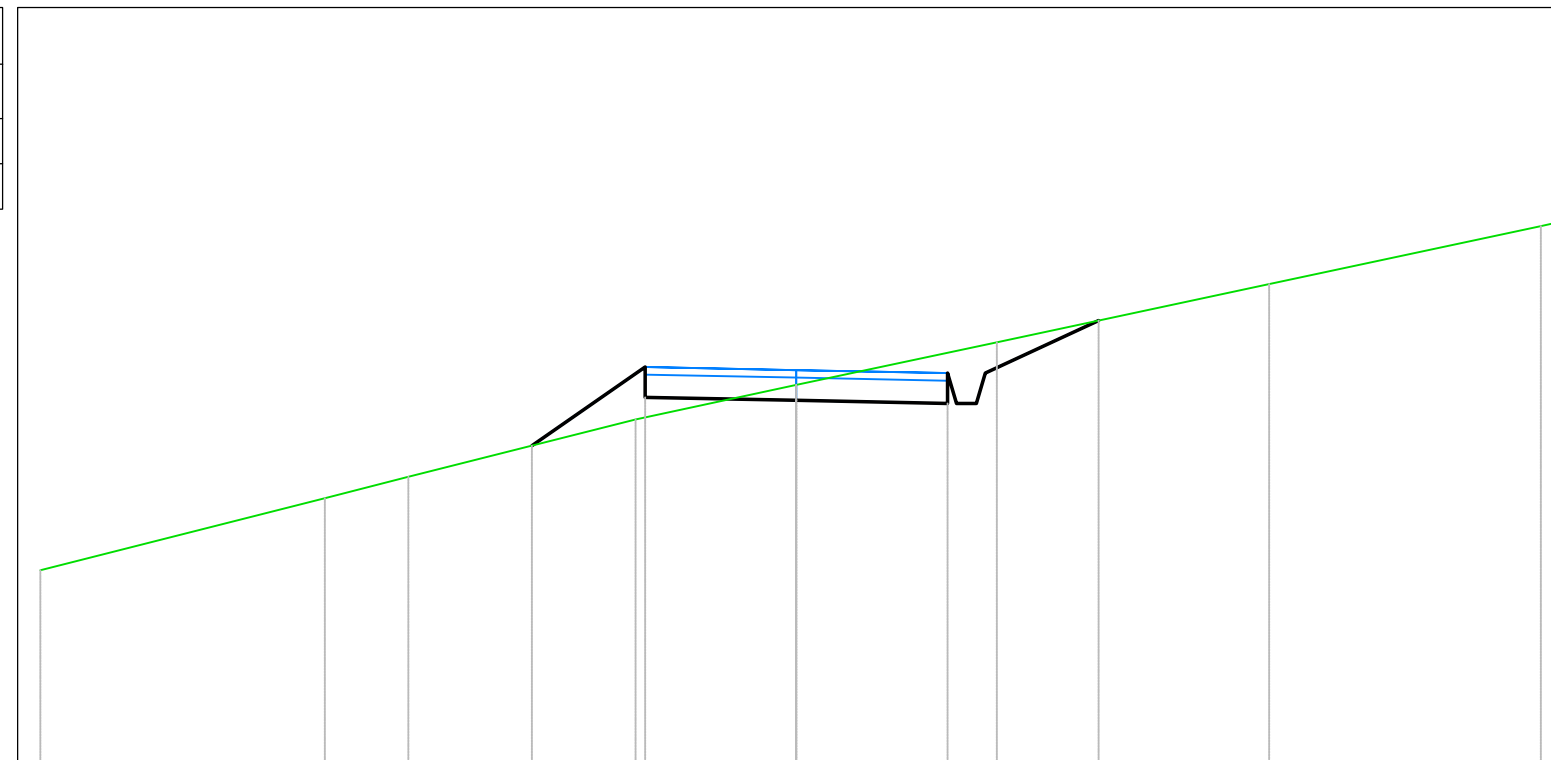

<i>PROGRESSIVE TERRENO</i>	-10.00	-6.24	-5.13	-2.13	0.00	2.65	6.25	9.85	10.00
<i>QUOTE TERRENO</i>	217.56	218.51	218.79	219.55	220.01	220.57	221.34	222.11	222.14
<i>DISTANZE PARZIALI TERRENO</i>	3.76	1.11	3.00	2.13	2.65	3.60	3.59		
<i>PROGRESSIVE PROGETTO</i>			-3.50	-2.00	0.00	2.00	2.50	4.00	
<i>QUOTE PROGETTO</i>			219.21	219.84	219.80	219.76	220.16	220.86	
<i>DISTANZE PARZIALI PROGETTO</i>			1.50	2.00	2.00		1.50		

<i>Tabella materiali</i>			
<i>Materiale</i>	<i>Area (m<sup>2</sup>)</i>	<i>Volume (m<sup>3</sup>)</i>	<i>Vol. Cum. (m<sup>3</sup>)</i>
<i>Scavo</i>	5.91	175.03	2456.28
<i>Rilevato</i>	0.00	10.73	176.97

Campo A1-P3  
 Sez. 77  
 Progressiva: 3+700.00  
 Scala: 1:100  
 Quota di Riferimento: 215.00

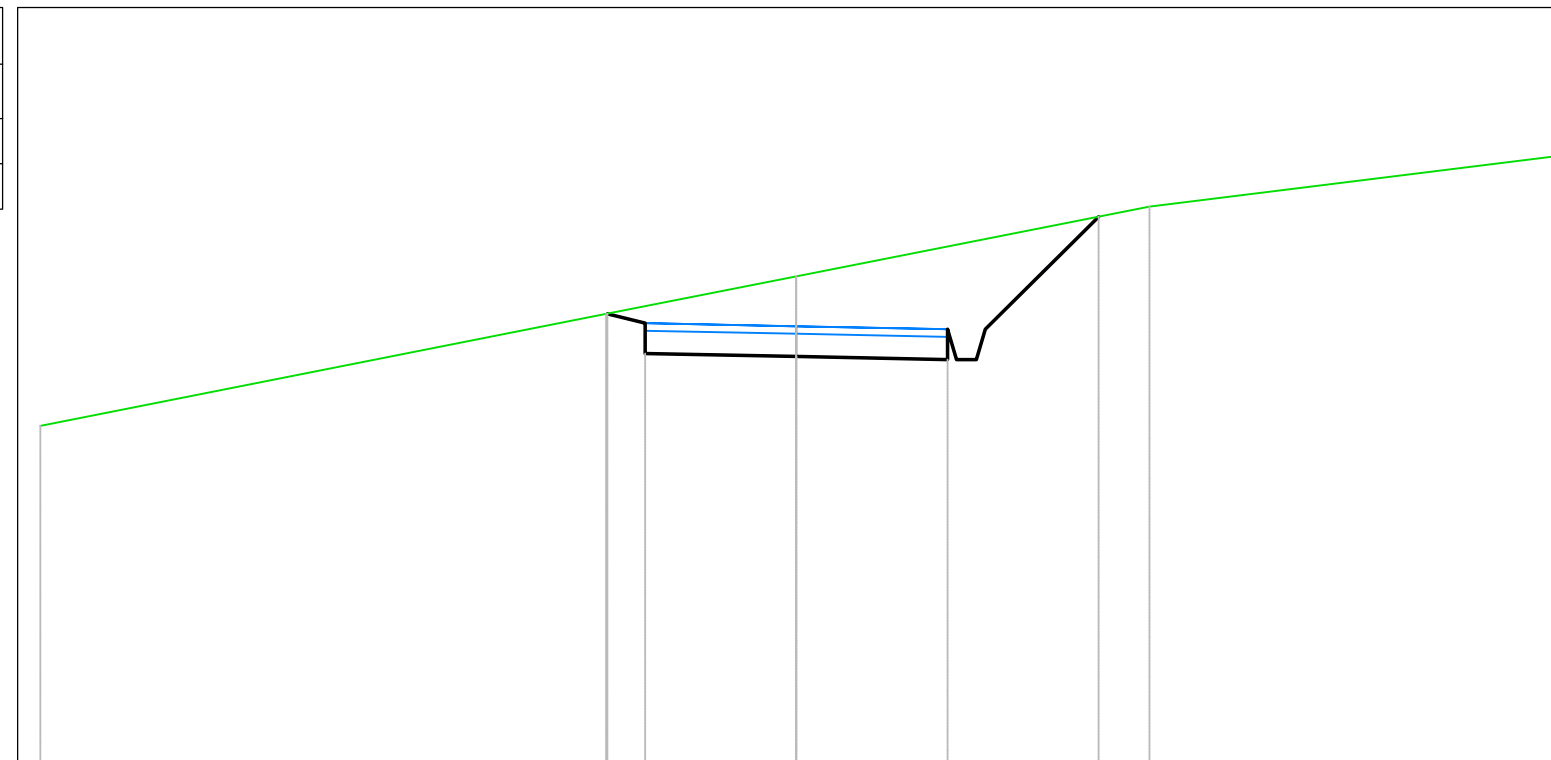


<i>PROGRESSIVE TERRENO</i>	-10.00	-2.51	0.00	4.67	10.00
<i>QUOTE TERRENO</i>	219.47	220.95	221.44	222.37	223.03
<i>DISTANZE PARZIALI TERRENO</i>	7.49	2.51	4.67	5.33	
<i>PROGRESSIVE PROGETTO</i>		-2.50 -2.00		2.00 2.50 4.00	
<i>QUOTE PROGETTO</i>		220.95 220.42	220.38	220.34 220.74 222.23	
<i>DISTANZE PARZIALI PROGETTO</i>		0.50 2.00	2.00	1.50	



<i>Tabella materiali</i>			
<i>Materiale</i>	<i>Area (m<sup>2</sup>)</i>	<i>Volume (m<sup>3</sup>)</i>	<i>Vol. Cum. (m<sup>3</sup>)</i>
<i>Scavo</i>	<i>0.30</i>	<i>125.86</i>	<i>2582.14</i>
<i>Rilevato</i>	<i>1.61</i>	<i>26.85</i>	<i>203.82</i>


*Campo A1-P3*  
*Sez. 78*  
*Progressiva: 3+750.00*  
*Scala: 1:100*  
*Quota di Riferimento: 215.00*

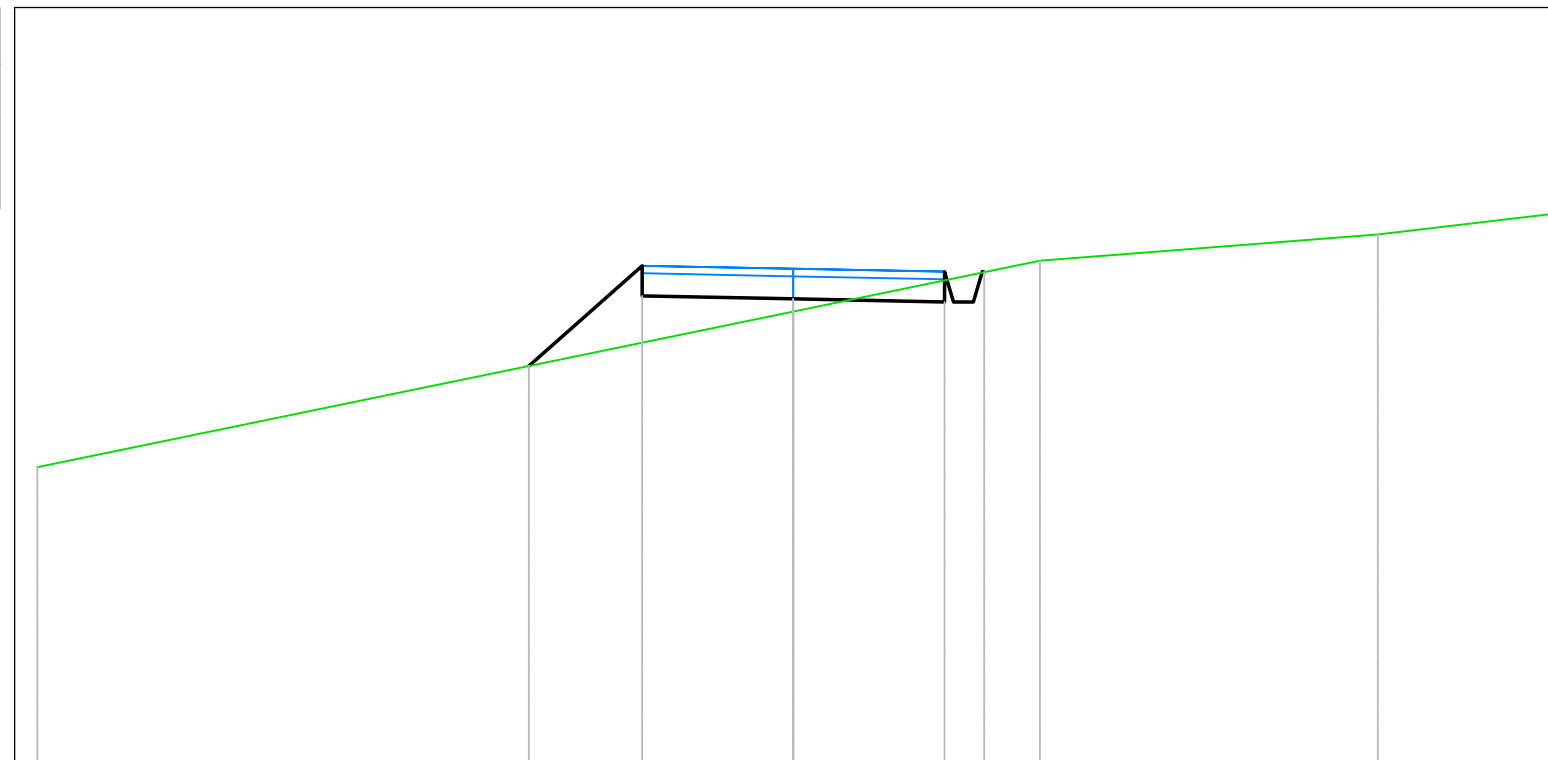

<i>PROGRESSIVE TERRENO</i>									
	-10.00			0.00		3.26		7.73	10.00
<i>QUOTE TERRENO</i>	218.92			220.98		221.65		222.00	222.27
<i>DISTANZE PARZIALI TERRENO</i>		10.00			3.26		4.47		2.27
<i>PROGRESSIVE PROGETTO</i>			-3.50	-2.00		2.00	2.50	2.53	
<i>QUOTE PROGETTO</i>		220.26	221.19	221.15	221.11	221.51	221.50		
<i>DISTANZE PARZIALI PROGETTO</i>			1.50	2.00	2.00				

<i>Tabella materiali</i>			
<i>Materiale</i>	<i>Area (m<sup>2</sup>)</i>	<i>Volume (m<sup>3</sup>)</i>	<i>Vol. Cum. (m<sup>3</sup>)</i>
<i>Scavo</i>	0.00	0.82	2582.96
<i>Rilevato</i>	3.19	18.62	222.44


Campo A1-P3  
 Sez. 79  
 Progressiva: 3+757.90  
 Scala: 1:100  
 Quota di Riferimento: 215.00

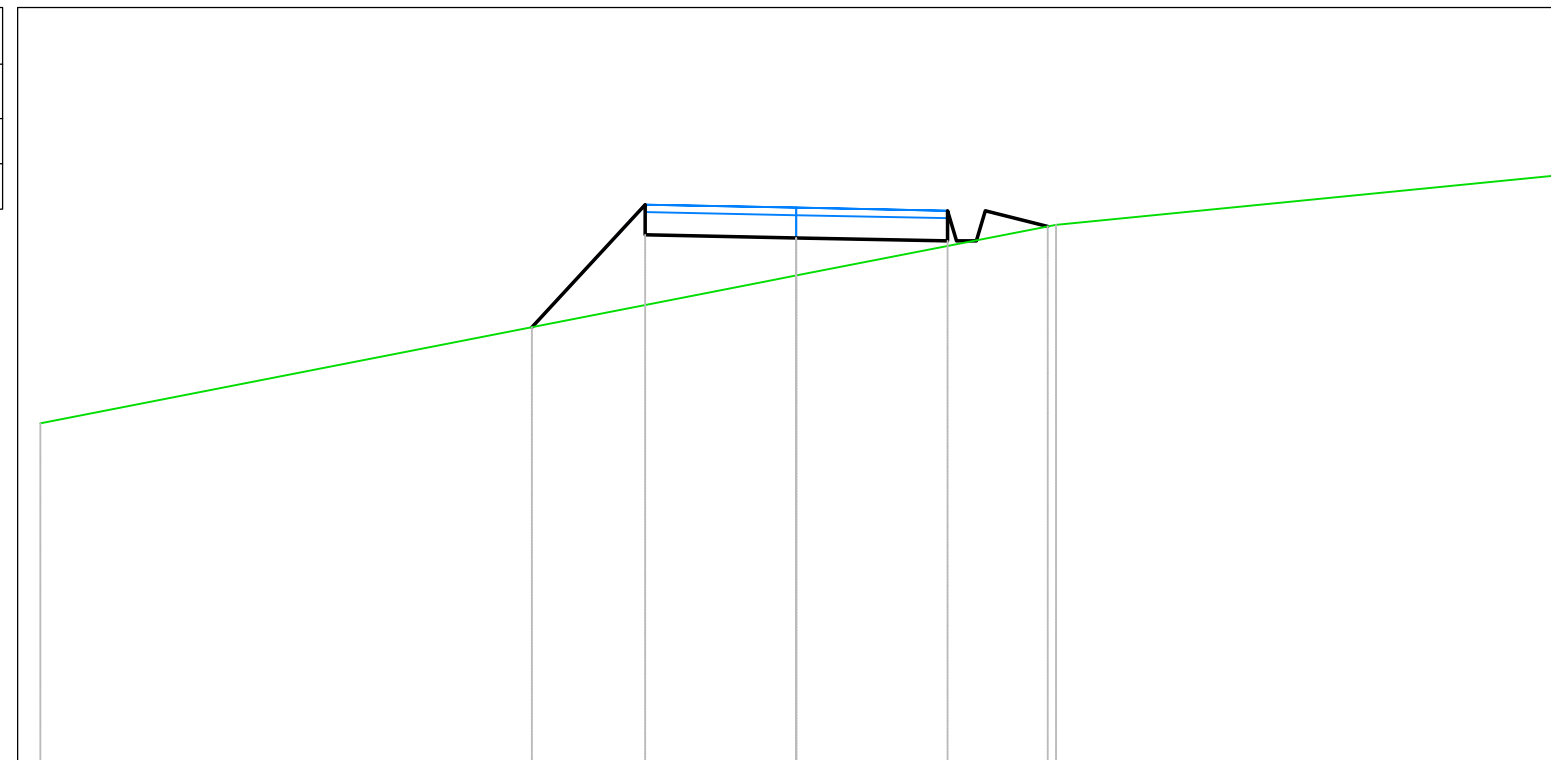

<i>PROGRESSIVE TERRENO</i>	-10.00		0.00	3.44	10.00		
<i>QUOTE TERRENO</i>	219.50		221.46	222.13	222.77		
<i>DISTANZE PARZIALI TERRENO</i>	9.59			3.44	6.56		
<i>PROGRESSIVE PROGETTO</i>		-3.50	-2.00	2.00	2.50	3.33	
<i>QUOTE PROGETTO</i>		220.77	221.99	221.95	221.91	222.31	222.11
<i>DISTANZE PARZIALI PROGETTO</i>		1.50	2.00	2.00	0.83		

<i>Tabella materiali</i>			
<i>Materiale</i>	<i>Area (m<sup>2</sup>)</i>	<i>Volume (m<sup>3</sup>)</i>	<i>Vol. Cum. (m<sup>3</sup>)</i>
<i>Scavo</i>	<i>0.43</i>	<i>0.00</i>	<i>0.00</i>
<i>Rilevato</i>	<i>0.40</i>	<i>0.00</i>	<i>0.00</i>


*Campo A1-P4*  
*Sez. 80*  
*Progressiva: 3+775.00*  
*Scala: 1:100*  
*Quota di Riferimento: 215.00*

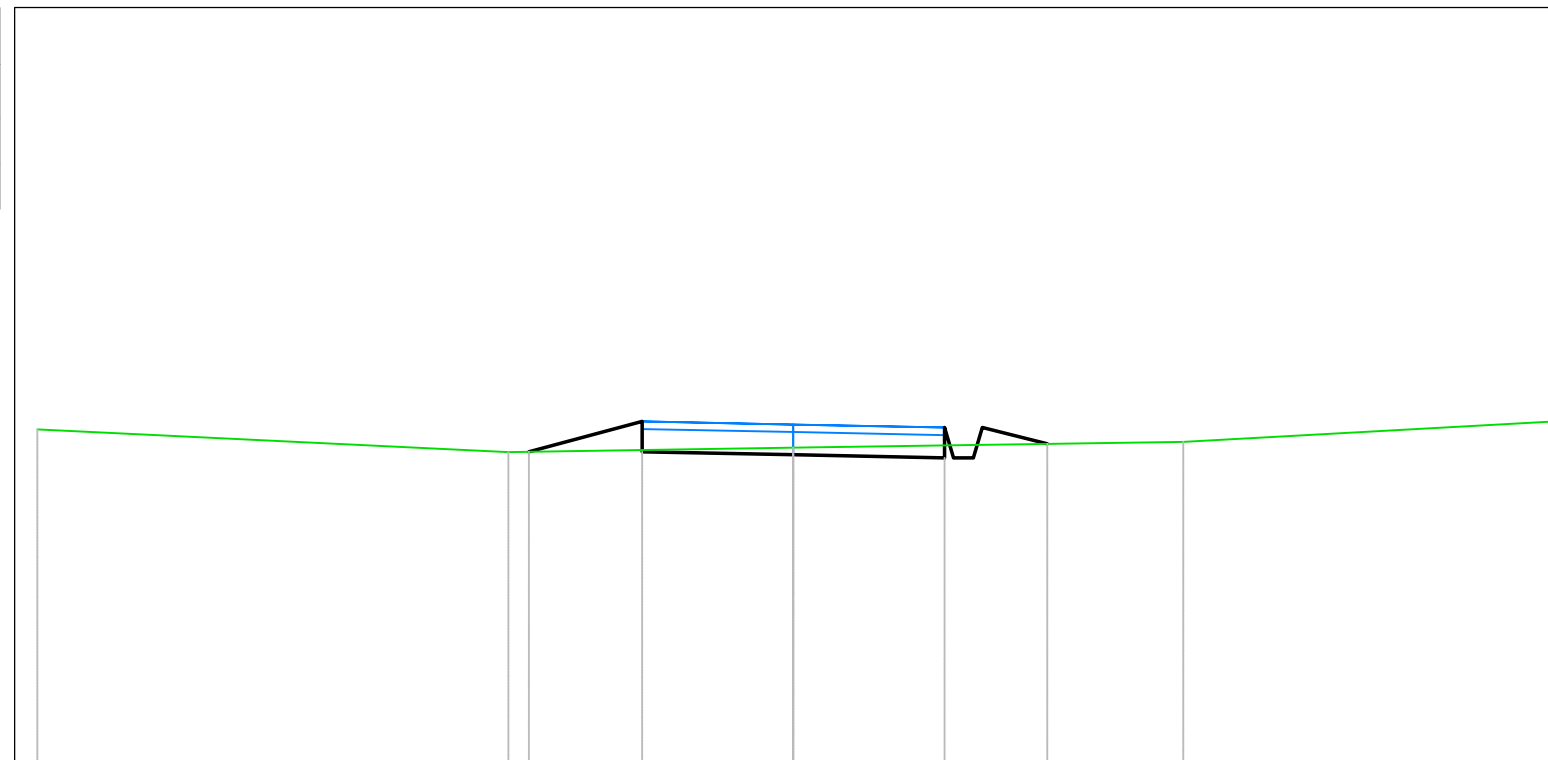

<i>PROGRESSIVE TERRENO</i>	-10.00	-3.77	0.00	5.16	10.00		
<i>QUOTE TERRENO</i>	219.42	219.12	219.18	219.26	219.52		
<i>DISTANZE PARZIALI TERRENO</i>	6.23	3.77	5.16	4.84			
<i>PROGRESSIVE PROGETTO</i>		-3.50	-2.00	2.00	2.50	3.36	
<i>QUOTE PROGETTO</i>		219.13	219.13	219.09	219.05	219.45	219.23
<i>DISTANZE PARZIALI PROGETTO</i>		1.50	2.00	2.00	0.86		

<i>Tabella materiali</i>			
<i>Materiale</i>	<i>Area (m<sup>2</sup>)</i>	<i>Volume (m<sup>3</sup>)</i>	<i>Vol. Cum. (m<sup>3</sup>)</i>
<i>Scavo</i>	<i>1.75</i>	<i>25.39</i>	<i>25.39</i>
<i>Rilevato</i>	<i>0.00</i>	<i>3.36</i>	<i>3.36</i>


*Campo A1-P4*  
*Sez. 81*  
*Progressiva: 3+800.00*  
*Scala: 1:100*  
*Quota di Riferimento: 210.00*

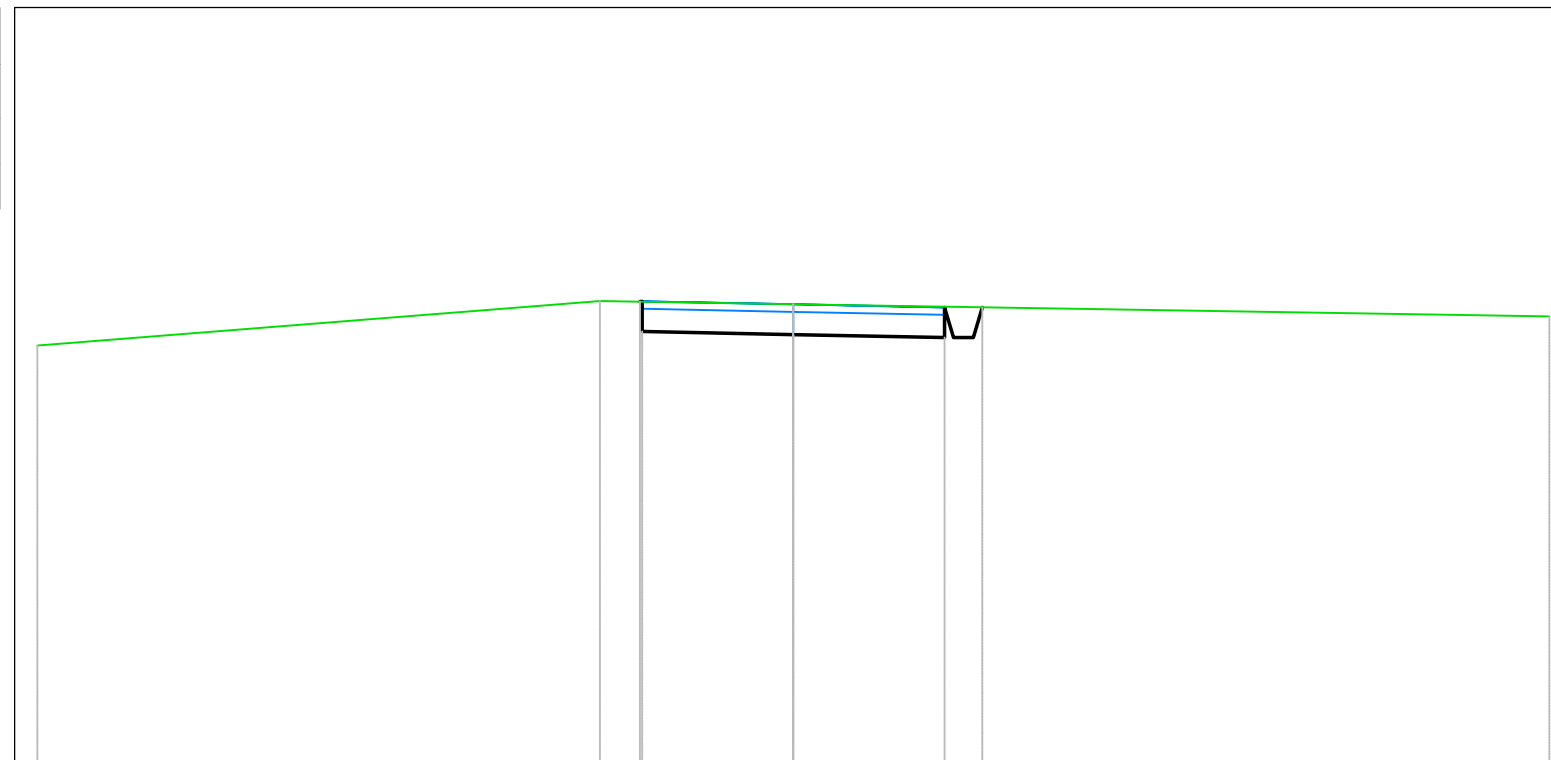

<i>PROGRESSIVE TERRENO</i>		<i>-10.00</i>	<i>-2.56</i>	<i>0.00</i>	<i>10.00</i>
<i>QUOTE TERRENO</i>		<i>215.53</i>	<i>216.12</i>	<i>216.08</i>	<i>215.92</i>
<i>DISTANZE PARZIALI TERRENO</i>	<i>7.44</i>		<i>2.56</i>		<i>10.00</i>
<i>PROGRESSIVE PROGETTO</i>			<i>-2.03</i> <i>-2.00</i>		<i>2.00</i> <i>2.50</i> <i>2.50</i>
<i>QUOTE PROGETTO</i>		<i>216.11</i>	<i>215.72</i>	<i>215.68</i>	<i>215.64</i> <i>216.04</i> <i>216.04</i>
<i>DISTANZE PARZIALI PROGETTO</i>			<i>2.00</i>	<i>2.00</i>	

<i>Tabella materiali</i>			
<i>Materiale</i>	<i>Area (m<sup>2</sup>)</i>	<i>Volume (m<sup>3</sup>)</i>	<i>Vol. Cum. (m<sup>3</sup>)</i>
<i>Scavo</i>	<i>3.07</i>	<i>119.17</i>	<i>144.56</i>
<i>Rilevato</i>	<i>0.01</i>	<i>0.17</i>	<i>3.53</i>


Campo A1-P4  
 Sez. 82  
 Progressiva: 3+850.00  
 Scala: 1:100  
 Quota di Riferimento: 210.00

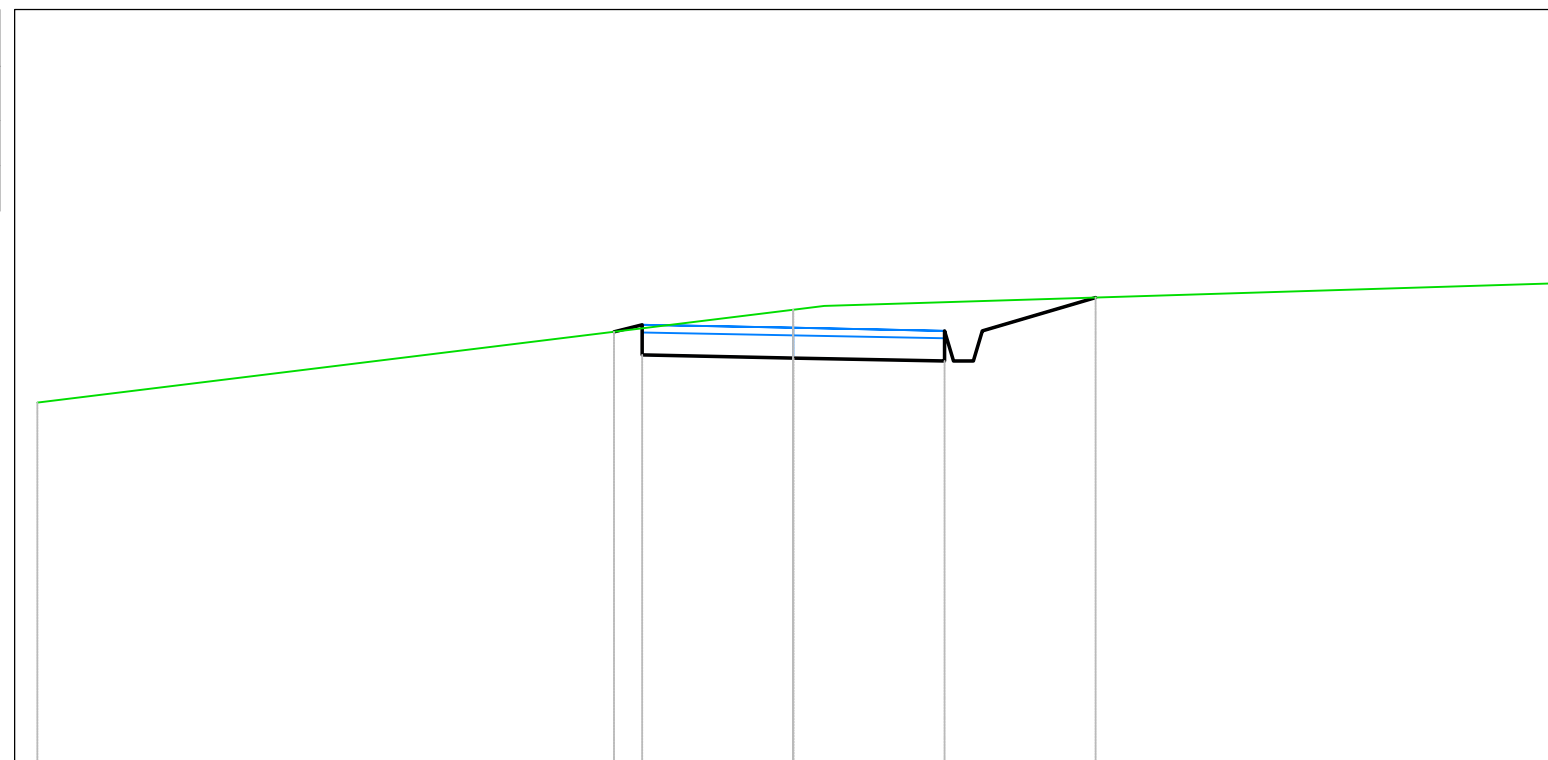

<i>PROGRESSIVE TERRENO</i>									
	-10.00			0.00					10.00
<i>QUOTE TERRENO</i>	214.80			216.03					216.38
<i>DISTANZE PARZIALI TERRENO</i>		10.00						9.59	
<i>PROGRESSIVE PROGETTO</i>			-2.37	-2.00	0.00	2.00	2.50	4.00	
<i>QUOTE PROGETTO</i>			215.74	215.43	215.39	215.35	215.75	216.19	
<i>DISTANZE PARZIALI PROGETTO</i>				2.00		2.00		1.50	

<i>Tabella materiali</i>			
<i>Materiale</i>	<i>Area (m<sup>2</sup>)</i>	<i>Volume (m<sup>3</sup>)</i>	<i>Vol. Cum. (m<sup>3</sup>)</i>
<i>Scavo</i>	<i>2.30</i>	<i>143.53</i>	<i>288.08</i>
<i>Rilevato</i>	<i>0.28</i>	<i>6.05</i>	<i>9.58</i>


*Campo A1-P4*  
*Sez. 83*  
*Progressiva: 3+903.58*  
*Scala: 1:100*  
*Quota di Riferimento: 215.00*

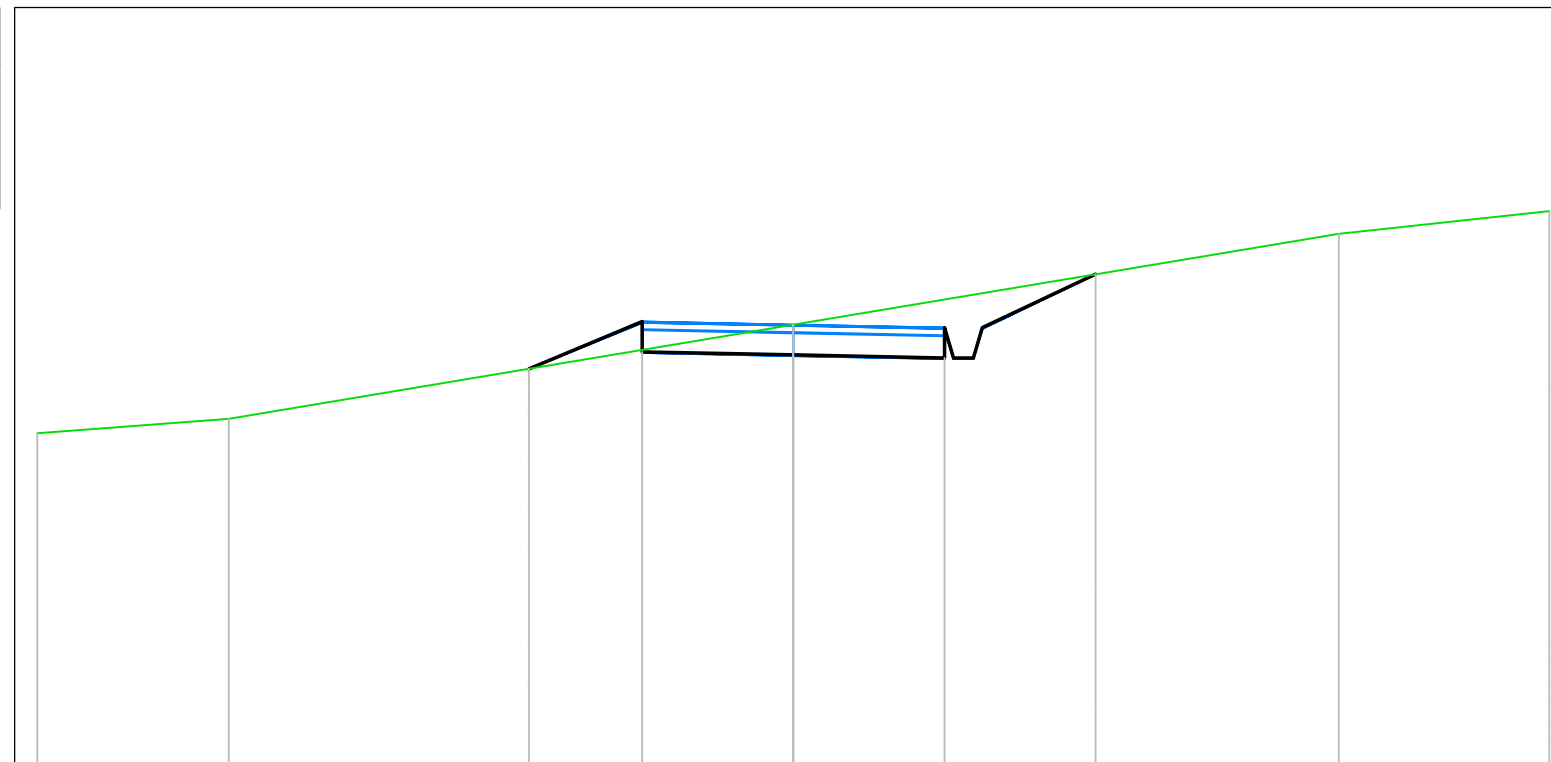

<i>PROGRESSIVE TERRENO</i>	-10.00	-7.47	0.00	7.22	10.00		
<i>QUOTE TERRENO</i>	219.37	219.56	220.81	222.01	222.31		
<i>DISTANZE PARZIALI TERRENO</i>	2.53	7.47	7.22	2.78			
<i>PROGRESSIVE PROGETTO</i>		-3.50	-2.00	0.00	2.00	2.50	4.00
<i>QUOTE PROGETTO</i>		220.22	220.45	220.41	220.37	220.77	221.47
<i>DISTANZE PARZIALI PROGETTO</i>		1.50	2.00	2.00	1.50		

<i>Tabella materiali</i>			
<i>Materiale</i>	<i>Area (m<sup>2</sup>)</i>	<i>Volume (m<sup>3</sup>)</i>	<i>Vol. Cum. (m<sup>3</sup>)</i>
<i>Scavo</i>	<i>2.30</i>	<i>0.00</i>	<i>0.00</i>
<i>Rilevato</i>	<i>0.28</i>	<i>0.00</i>	<i>0.00</i>


*Campo A1-P5*  
*Sez. 83*  
*Progressiva: 3+903.58*  
*Scala: 1:100*  
*Quota di Riferimento: 215.00*

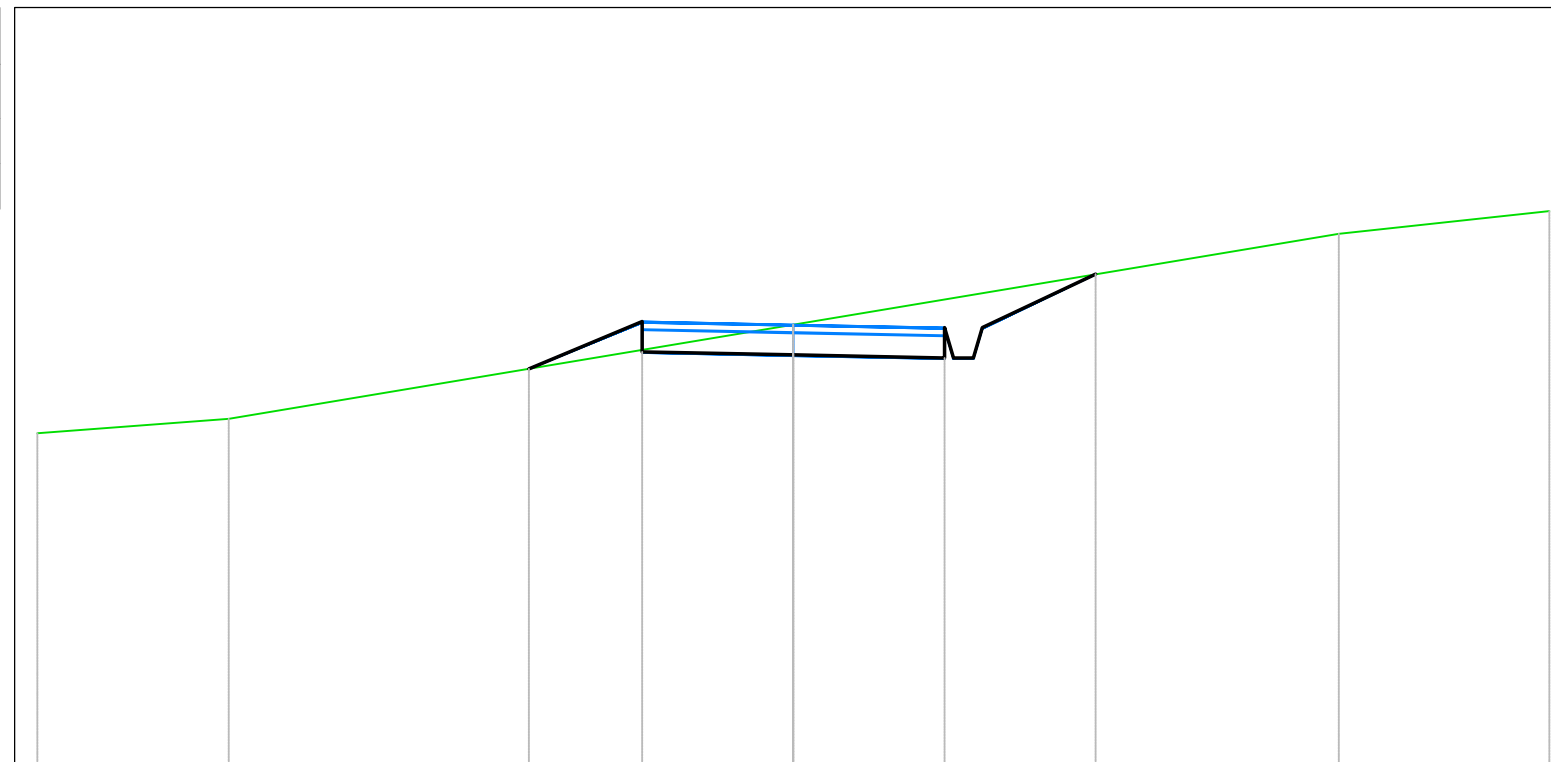

<i>PROGRESSIVE TERRENO</i>	-10.00	-7.47	0.00	7.22	10.00		
<i>QUOTE TERRENO</i>	219.37	219.56	220.81	222.01	222.31		
<i>DISTANZE PARZIALI TERRENO</i>	2.53	7.47	7.22	2.78			
<i>PROGRESSIVE PROGETTO</i>		-3.50	-2.00	2.00	2.50	4.00	
<i>QUOTE PROGETTO</i>		220.22	220.45	220.41	220.37	220.77	221.47
<i>DISTANZE PARZIALI PROGETTO</i>		1.50	2.00	2.00	1.50		

<i>Tabella materiali</i>			
<i>Materiale</i>	<i>Area (m<sup>2</sup>)</i>	<i>Volume (m<sup>3</sup>)</i>	<i>Vol. Cum. (m<sup>3</sup>)</i>
<i>Scavo</i>	<i>1.99</i>	<i>99.53</i>	<i>99.53</i>
<i>Rilevato</i>	<i>0.17</i>	<i>10.43</i>	<i>10.43</i>

Campo A1-P5  
 Sez. 84  
 Progressiva: 3+950.00  
 Scala: 1:100  
 Quota di Riferimento: 215.00

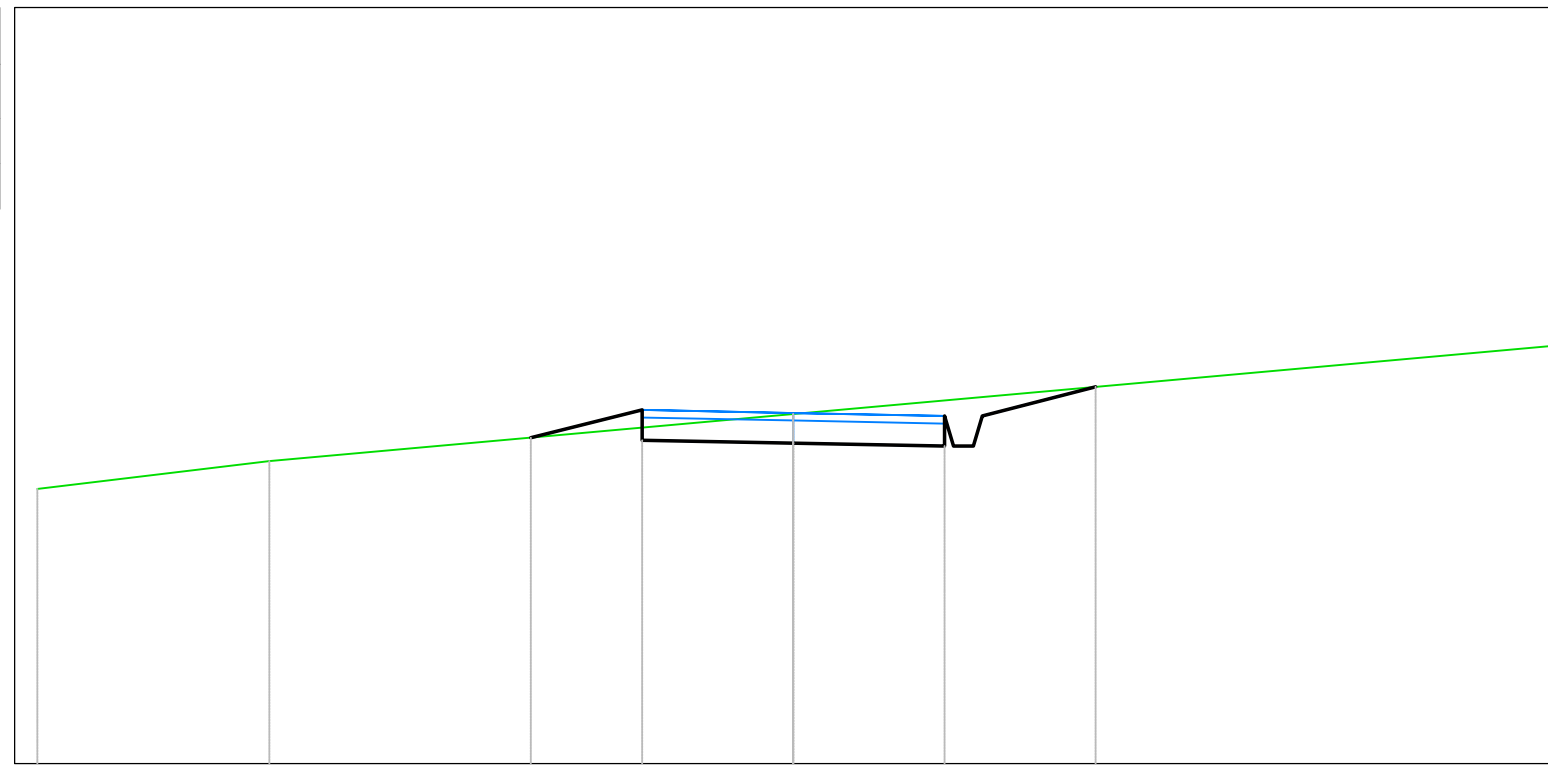


<i>PROGRESSIVE TERRENO</i>	-10.00	-6.93	0.00	10.00			
<i>QUOTE TERRENO</i>	218.63	219.00	219.62	220.52			
<i>DISTANZE PARZIALI TERRENO</i>	3.07	6.93	10.00				
<i>PROGRESSIVE PROGETTO</i>		-3.47	-2.00	0.00	2.00	2.50	4.00
<i>QUOTE PROGETTO</i>		219.31	219.28	219.24	219.20	219.60	219.98
<i>DISTANZE PARZIALI PROGETTO</i>		1.47	2.00	2.00	1.50		



<i>Tabella materiali</i>			
<i>Materiale</i>	<i>Area (m<sup>2</sup>)</i>	<i>Volume (m<sup>3</sup>)</i>	<i>Vol. Cum. (m<sup>3</sup>)</i>
<i>Scavo</i>	1.62	90.11	189.64
<i>Rilevato</i>	0.25	10.57	21.00


*Campo A1-P5*  
*Sez. 85*  
*Progressiva: 4+000.00*  
*Scala: 1:100*  
*Quota di Riferimento: 215.00*

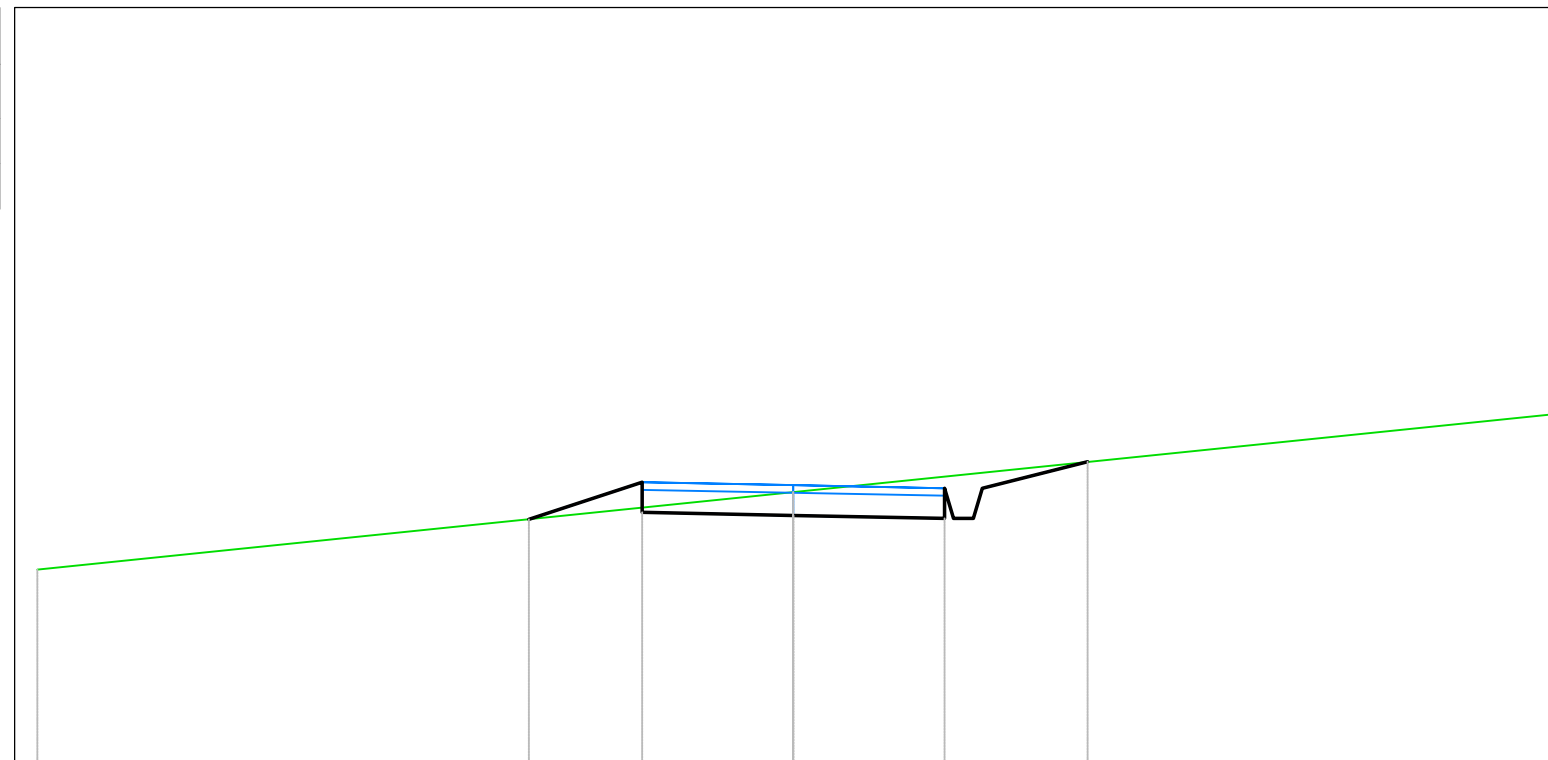

<i>PROGRESSIVE TERRENO</i>	-10.00		0.00		10.00		
<i>QUOTE TERRENO</i>	217.57		218.59		219.62		
<i>DISTANZE PARZIALI TERRENO</i>	10.00				10.00		
<i>PROGRESSIVE PROGETTO</i>		-3.50	-2.00	0.00	2.00	2.50	3.89
<i>QUOTE PROGETTO</i>		218.23	218.32	218.28	218.24	218.64	218.99
<i>DISTANZE PARZIALI PROGETTO</i>		1.50	2.00	2.00		1.39	

<i>Tabella materiali</i>			
<i>Materiale</i>	<i>Area (m<sup>2</sup>)</i>	<i>Volume (m<sup>3</sup>)</i>	<i>Vol. Cum. (m<sup>3</sup>)</i>
<i>Scavo</i>	2.06	91.76	281.39
<i>Rilevato</i>	0.00	4.30	25.30


Campo A1-P5  
 Sez. 86  
 Progressiva: 4+050.00  
 Scala: 1:100  
 Quota di Riferimento: 220.00

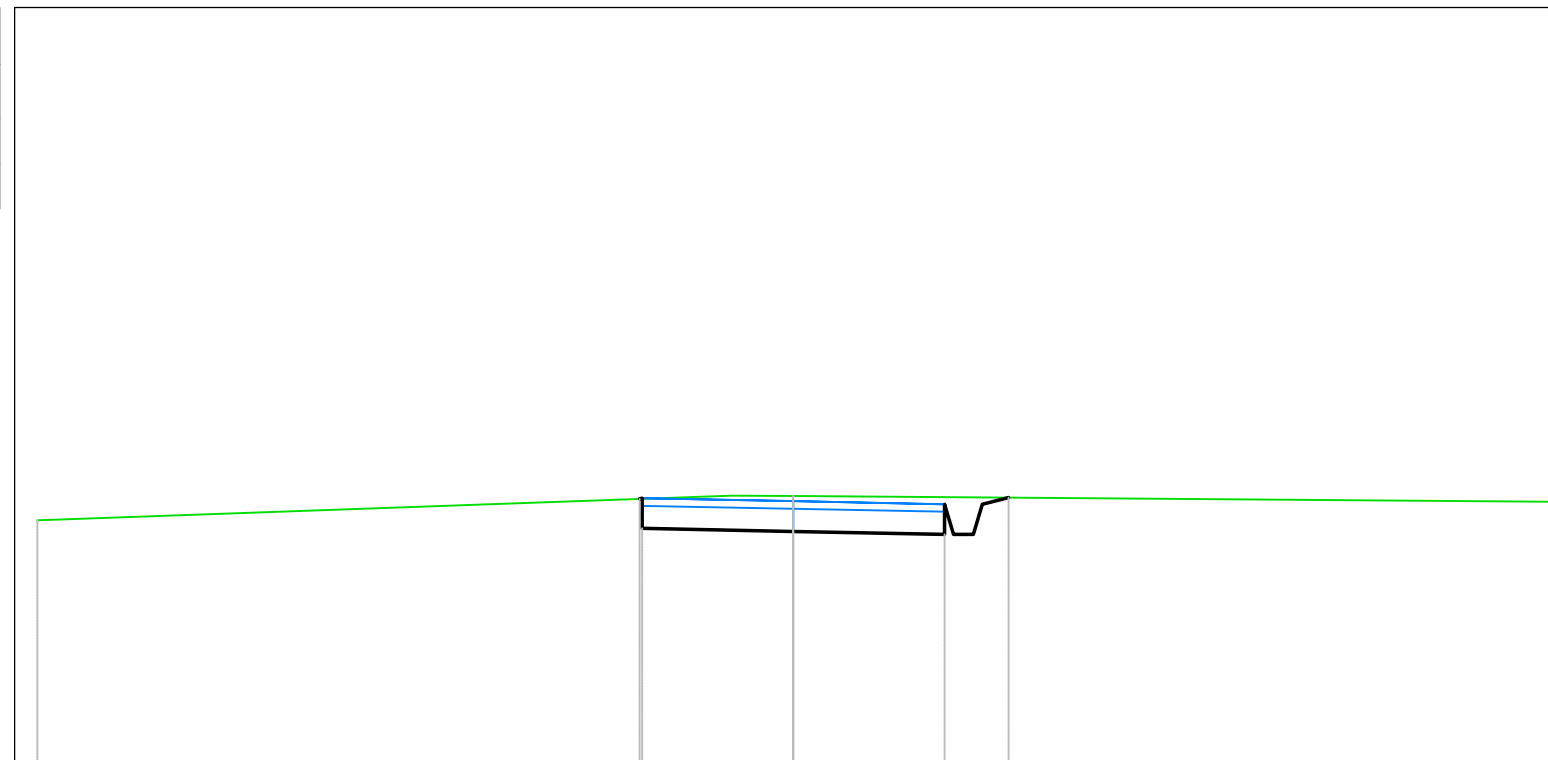

<i>PROGRESSIVE TERRENO</i>	-10.00	-0.82	0.00	10.00
<i>QUOTE TERRENO</i>	223.22	223.55	223.54	223.46
<i>DISTANZE PARZIALI TERRENO</i>	9.18	0.82	10.00	
<i>PROGRESSIVE PROGETTO</i>	-2.04	-2.00	2.00	2.50
<i>QUOTE PROGETTO</i>	223.50	223.11	223.07	223.03
<i>DISTANZE PARZIALI PROGETTO</i>	2.00	2.00	2.85	

<i>Tabella materiali</i>			
<i>Materiale</i>	<i>Area (m<sup>2</sup>)</i>	<i>Volume (m<sup>3</sup>)</i>	<i>Vol. Cum. (m<sup>3</sup>)</i>
<i>Scavo</i>	0.19	47.97	329.37
<i>Rilevato</i>	0.91	15.42	40.72


Campo A1-P5  
 Sez. 87  
 Progressiva: 4+100.00  
 Scala: 1:100  
 Quota di Riferimento: 220.00

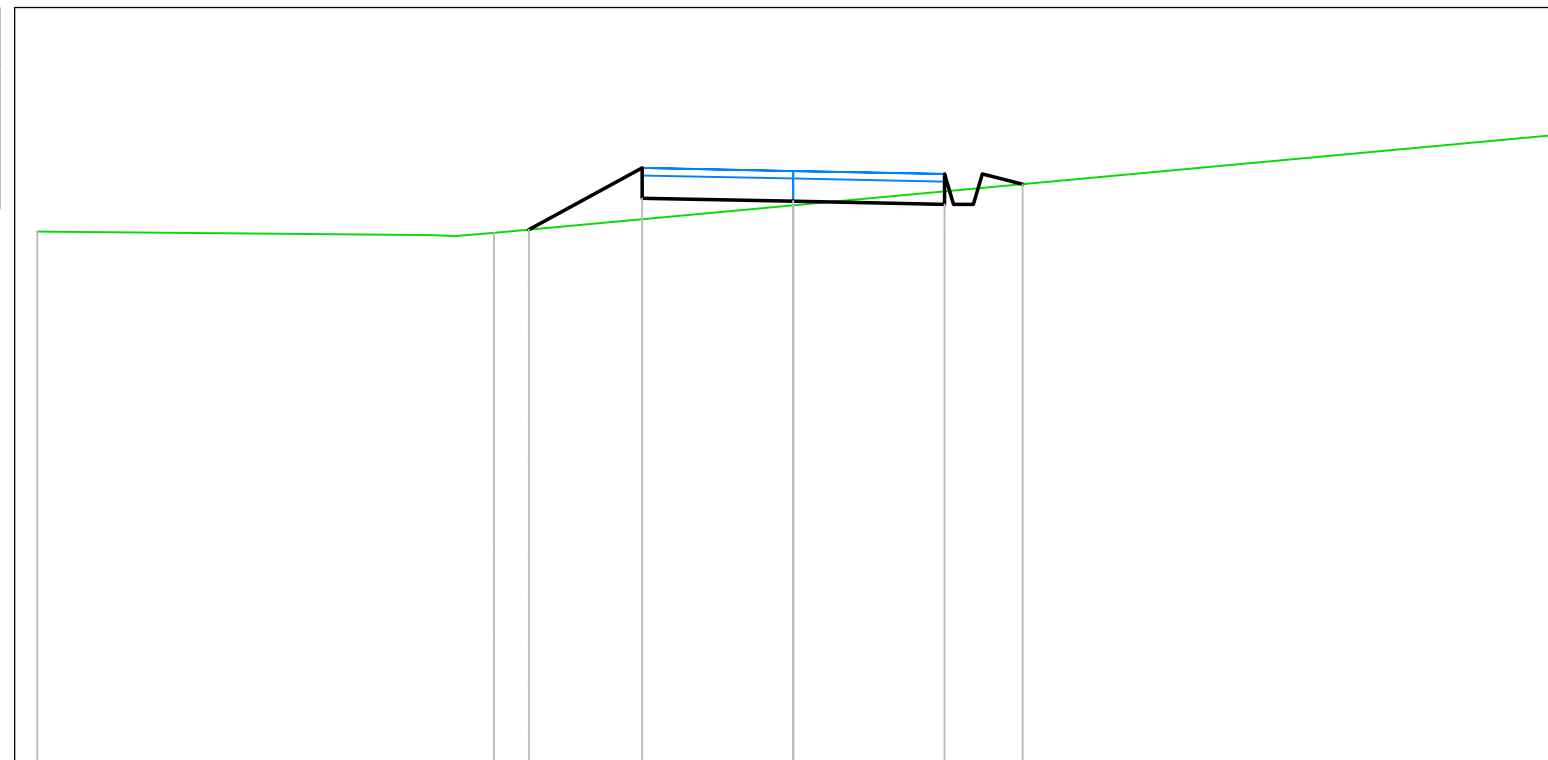

<i>PROGRESSIVE TERRENO</i>	-10.00	-4.48	-3.96	0.00	10.00		
<i>QUOTE TERRENO</i>	227.04	226.98	227.02	227.38	228.31		
<i>DISTANZE PARZIALI TERRENO</i>	5.21	0.52	3.96	10.00			
<i>PROGRESSIVE PROGETTO</i>		-3.50	-2.00	2.00	2.50	3.03	
<i>QUOTE PROGETTO</i>		227.06	227.48	227.44	227.40	227.80	227.66
<i>DISTANZE PARZIALI PROGETTO</i>		1.50	2.00	2.00	0.53		

Tabella materiali			
Materiale	Area (m <sup>2</sup> )	Volume (m <sup>3</sup> )	Vol. Cum. (m <sup>3</sup> )
Scavo	3.53	75.71	405.08
Rilevato	0.00	15.24	55.95


Campo A1-P5  
 Sez. 88  
 Progressiva: 4+150.00  
 Scala: 1:100  
 Quota di Riferimento: 230.00

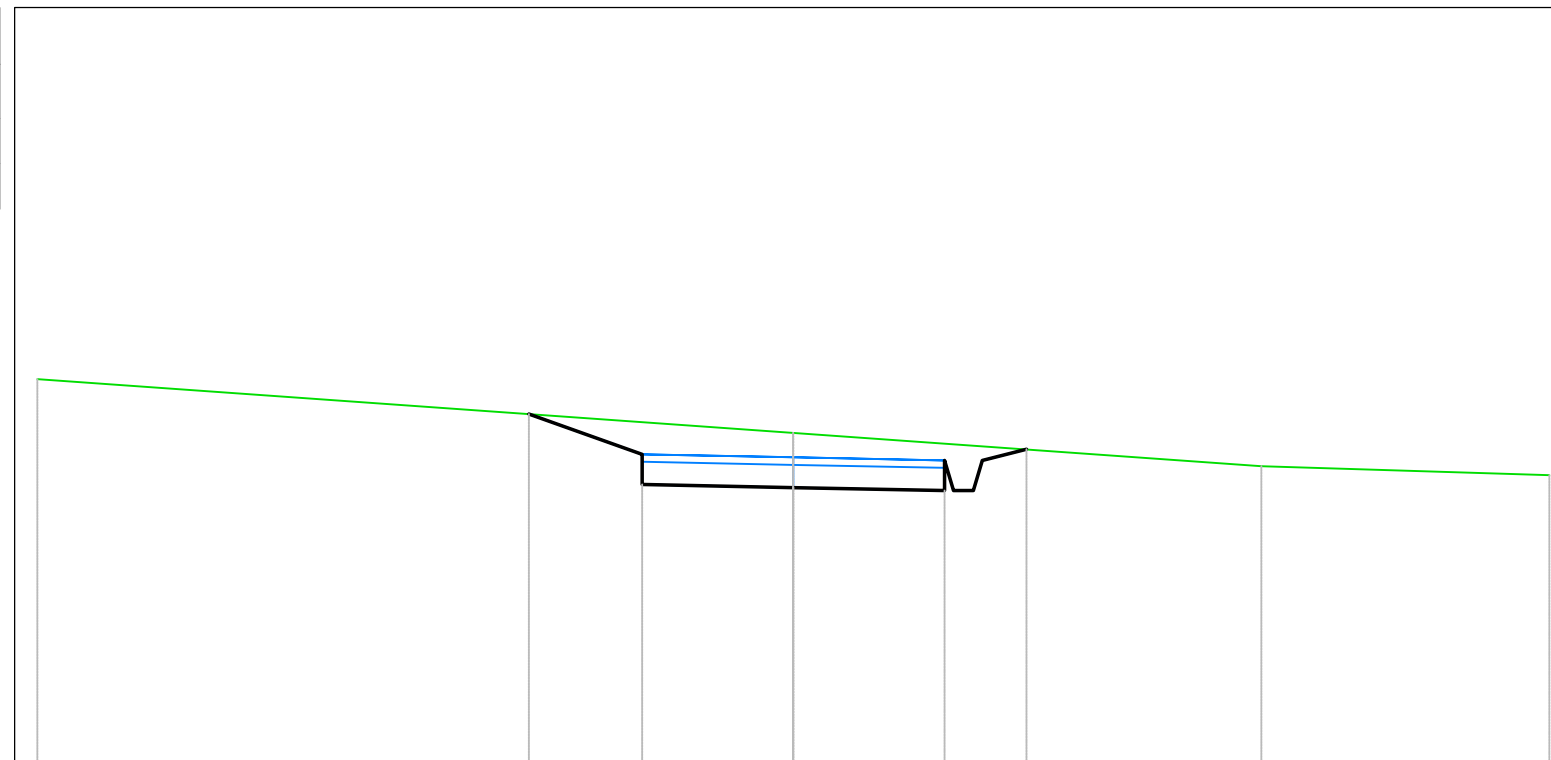

PROGRESSIVE TERRENO	-10.00		0.00		6.19	10.00
QUOTE TERRENO	235.09		234.38		233.94	233.81
DISTANZE PARZIALI TERRENO	10.00				6.19	3.81
PROGRESSIVE PROGETTO		-3.50	-2.00	0.00	2.00	2.50
QUOTE PROGETTO		234.62	233.69	233.65	233.61	234.01
DISTANZE PARZIALI PROGETTO		1.50	2.00	2.00	0.58	
					3.08	
					234.16	

<i>Tabella materiali</i>			
<i>Materiale</i>	<i>Area (m<sup>2</sup>)</i>	<i>Volume (m<sup>3</sup>)</i>	<i>Vol. Cum. (m<sup>3</sup>)</i>
<i>Scavo</i>	<i>0.00</i>	<i>58.78</i>	<i>463.86</i>
<i>Rilevato</i>	<i>2.43</i>	<i>40.55</i>	<i>96.50</i>


*Campo A1-P5*  
*Sez. 89*  
*Progressiva: 4+200.00*  
*Scala: 1:100*  
*Quota di Riferimento: 235.00*

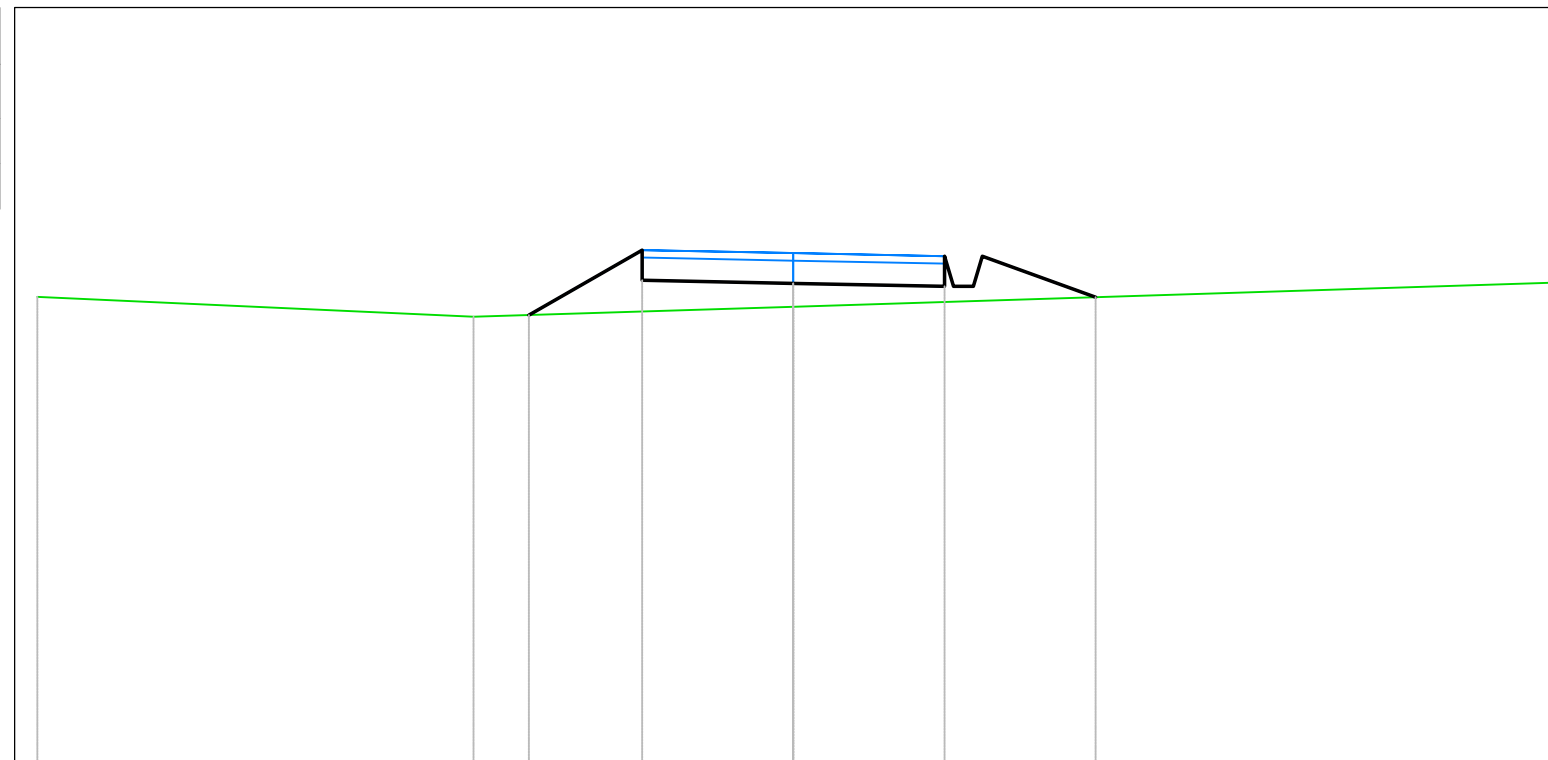

<i>PROGRESSIVE TERRENO</i>	-10.00	-4.23	0.00	10.00			
<i>QUOTE TERRENO</i>	241.17	240.91	241.04	241.36			
<i>DISTANZE PARZIALI TERRENO</i>	5.77	4.23	10.00				
<i>PROGRESSIVE PROGETTO</i>		-3.50	-2.00	2.00	2.50	4.00	
<i>QUOTE PROGETTO</i>		240.93	241.39	241.35	241.31	241.71	241.17
<i>DISTANZE PARZIALI PROGETTO</i>		1.50	2.00	2.00	1.50		

<i>Tabella materiali</i>			
<i>Materiale</i>	<i>Area (m<sup>2</sup>)</i>	<i>Volume (m<sup>3</sup>)</i>	<i>Vol. Cum. (m<sup>3</sup>)</i>
<i>Scavo</i>	0.00	0.00	463.86
<i>Rilevato</i>	3.53	148.13	244.64


*Campo A1-P5  
Sez. 90  
Progressiva: 4+250.00  
Scala: 1:100  
Quota di Riferimento: 245.00*

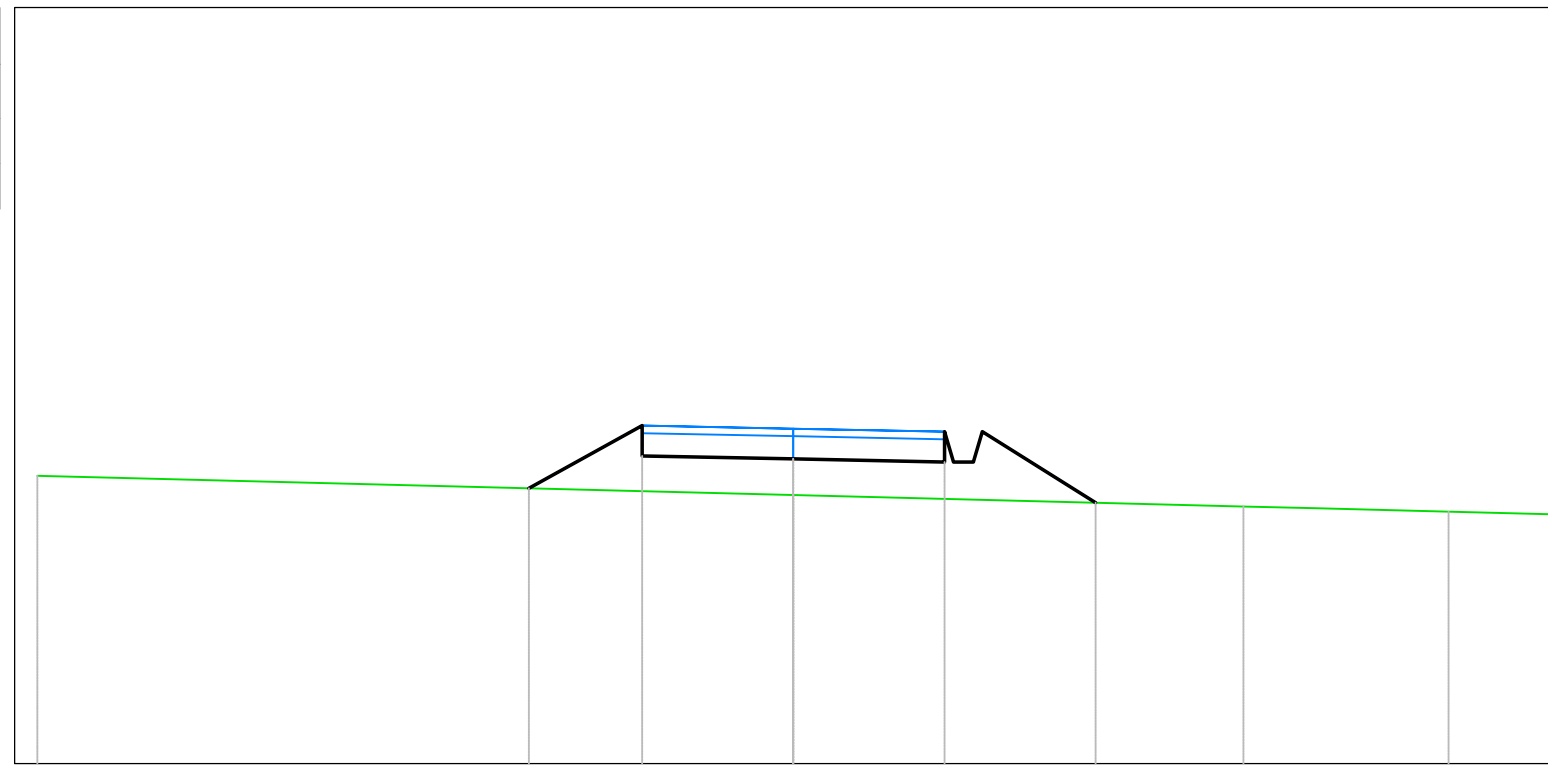

<i>PROGRESSIVE TERRENO</i>		-10.00		0.00		5.95	6.88	8.67	10.00
<i>QUOTE TERRENO</i>		248.81		248.55		248.40	248.38	248.33	248.30
<i>DISTANZE PARZIALI TERRENO</i>		10.00				5.95	0.92	1.79	1.33
<i>PROGRESSIVE PROGETTO</i>			-3.50	-2.00	0.00	2.00	2.50	4.00	
<i>QUOTE PROGETTO</i>			248.64	249.07	249.03	248.99	249.39	248.45	
<i>DISTANZE PARZIALI PROGETTO</i>			1.50	2.00	2.00		1.50		

<i>Tabella materiali</i>			
<i>Materiale</i>	<i>Area (m<sup>2</sup>)</i>	<i>Volume (m<sup>3</sup>)</i>	<i>Vol. Cum. (m<sup>3</sup>)</i>
<i>Scavo</i>	<i>6.91</i>	<i>0.00</i>	<i>0.00</i>
<i>Rilevato</i>	<i>0.00</i>	<i>0.00</i>	<i>0.00</i>


*Campo A1-S1*  
*Sez. 1*  
*Progressiva: 0+025.00*  
*Scala: 1:100*  
*Quota di Riferimento: 240.00*

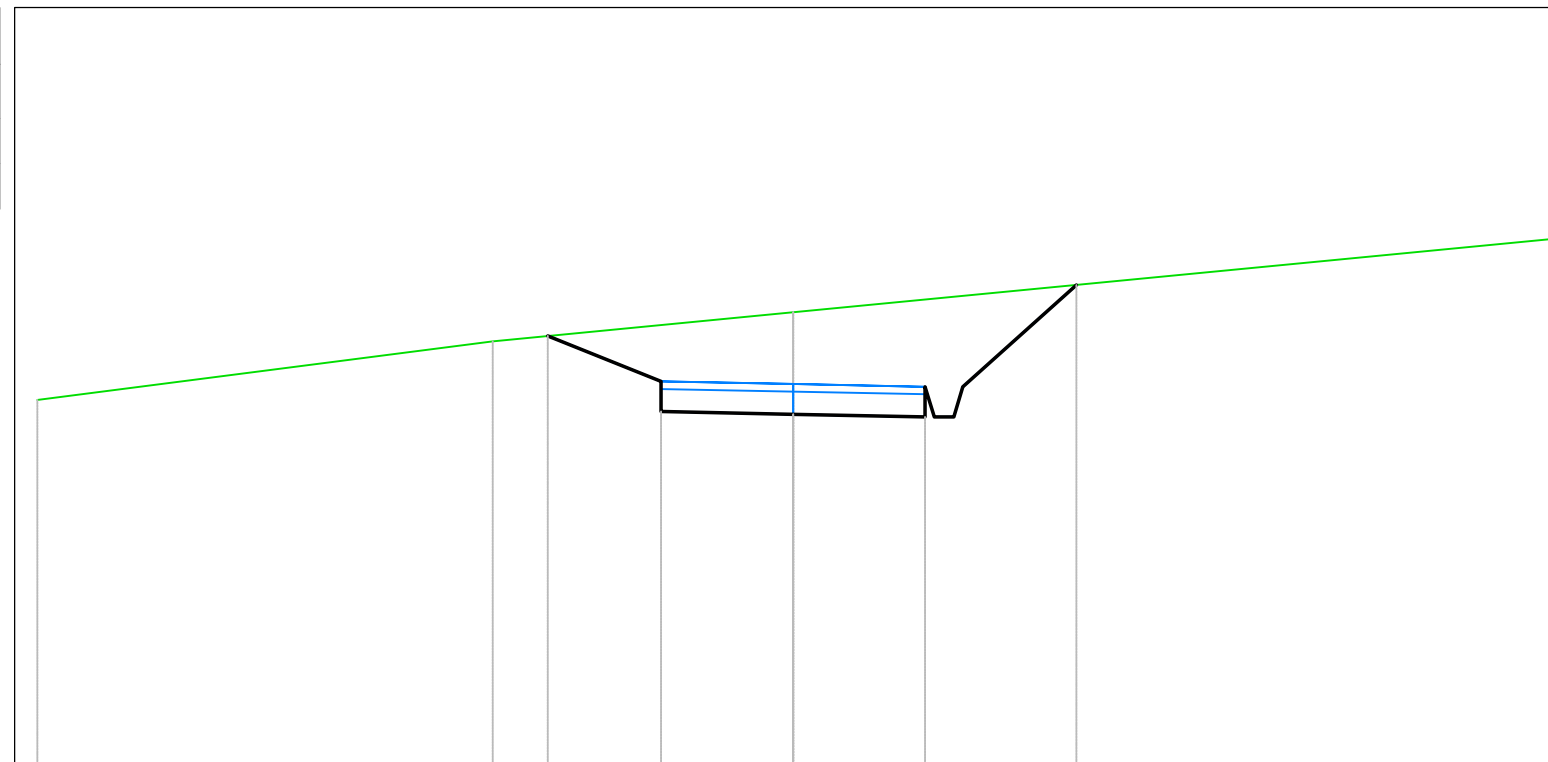

<i>PROGRESSIVE TERRENO</i>	-10.00	-3.98	0.00	10.00			
<i>QUOTE TERRENO</i>	244.81	245.59	245.97	246.93			
<i>DISTANZE PARZIALI TERRENO</i>	6.02	3.98	10.00				
<i>PROGRESSIVE PROGETTO</i>		-3.25	-1.75	1.74	2.24	3.74	
<i>QUOTE PROGETTO</i>		245.66	244.66	244.62	244.59	244.99	246.33
<i>DISTANZE PARZIALI PROGETTO</i>		1.50	1.75	1.74		1.50	

Tabella materiali			
Materiale	Area (m <sup>2</sup> )	Volume (m <sup>3</sup> )	Vol. Cum. (m <sup>3</sup> )
Scavo	8.99	198.13	198.13
Rilevato	1.18	9.81	9.81

Campo A1-S1  
 Sez. 2  
 Progressiva: 0+050.00  
 Scala: 1:100  
 Quota di Riferimento: 240.00

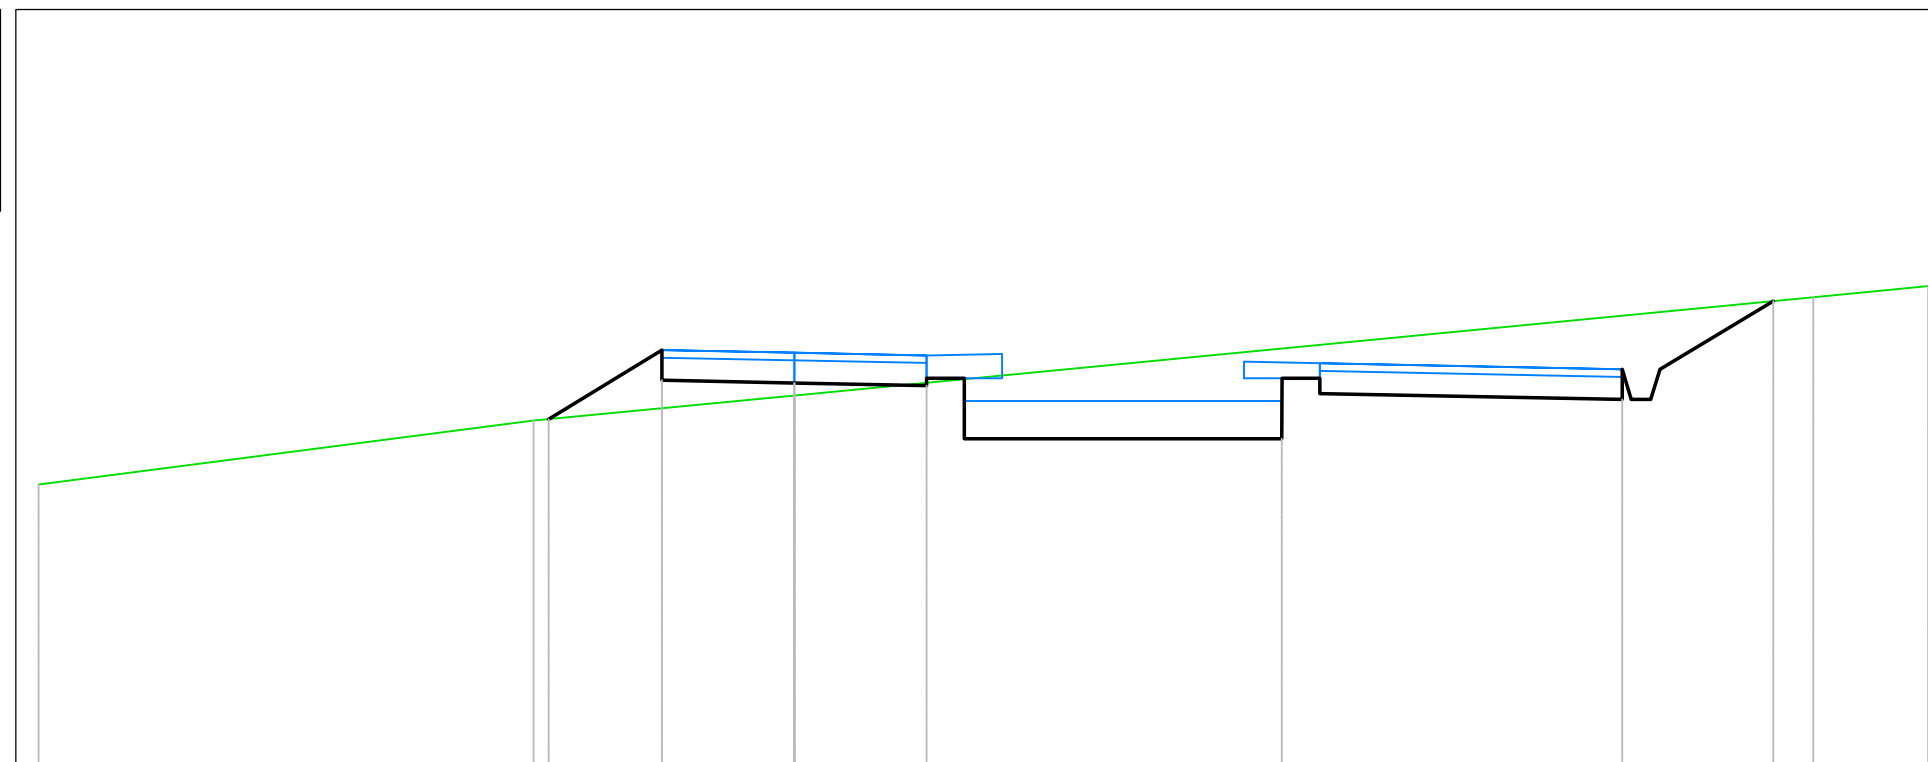


PROGRESSIVE TERRENO	-10.00	-3.45	0.00		13.48	15.00					
QUOTE TERRENO	243.72	244.56	244.90		246.20	246.34					
DISTANZE PARZIALI TERRENO	6.55	3.45			13.48	1.52					
PROGRESSIVE PROGETTO		-3.25	-1.75	1.75	2.25	6.45	6.95	10.95	11.45	12.95	
QUOTE PROGETTO		244.58	245.10	245.06	245.03	245.12	244.32	245.12	244.84	245.24	246.14
DISTANZE PARZIALI PROGETTO		1.50	1.75	1.75	0.50	0.90	4.20	0.50	4.00	1.50	



<i>Tabella materiali</i>			
<i>Materiale</i>	<i>Area (m<sup>2</sup>)</i>	<i>Volume (m<sup>3</sup>)</i>	<i>Vol. Cum. (m<sup>3</sup>)</i>
<i>Scavo</i>	0.06	163.54	361.66
<i>Rilevato</i>	1.32	62.46	72.26


Campo A1-S1  
 Sez. 3  
 Progressiva: 0+100.00  
 Scala: 1:100  
 Quota di Riferimento: 235.00

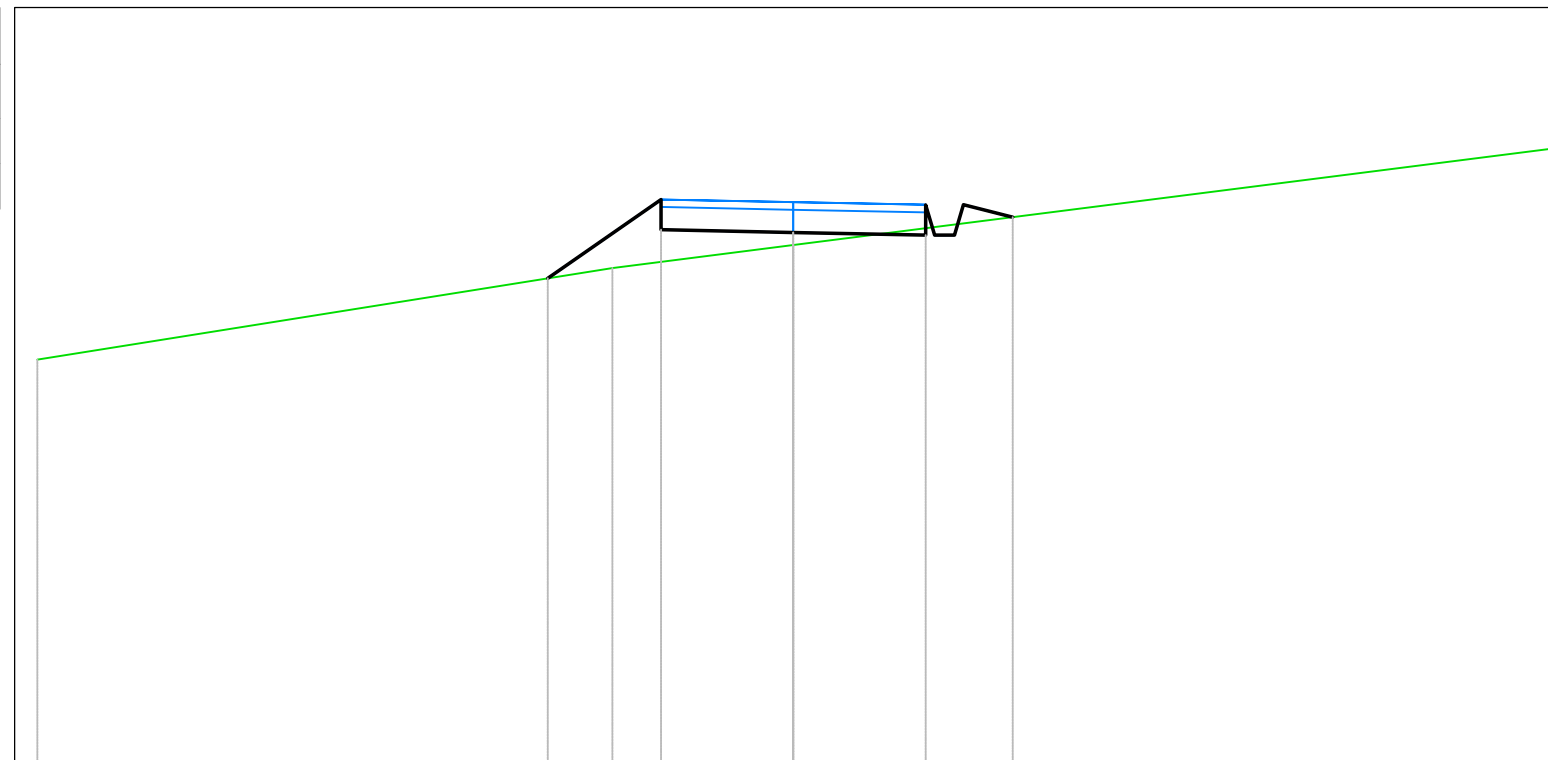

<i>PROGRESSIVE TERRENO</i>		-10.00		-2.39		0.00				10.00
<i>QUOTE TERRENO</i>		240.34		241.56		241.86				243.13
<i>DISTANZE PARZIALI TERRENO</i>		7.61		2.39						10.00
<i>PROGRESSIVE PROGETTO</i>			-3.25		-1.75			1.75	2.25	2.90
<i>QUOTE PROGETTO</i>			241.42		242.06		242.03	241.99	242.39	242.23
<i>DISTANZE PARZIALI PROGETTO</i>			1.50		1.75		1.75		0.65	

<i>Tabella materiali</i>			
<i>Materiale</i>	<i>Area (m<sup>2</sup>)</i>	<i>Volume (m<sup>3</sup>)</i>	<i>Vol. Cum. (m<sup>3</sup>)</i>
<i>Scavo</i>	0.00	1.08	362.74
<i>Rilevato</i>	0.00	22.05	94.31


Campo A1-S1  
 Sez. 4  
 Progressiva: 0+150.00  
 Scala: 1:100  
 Quota di Riferimento: 230.00

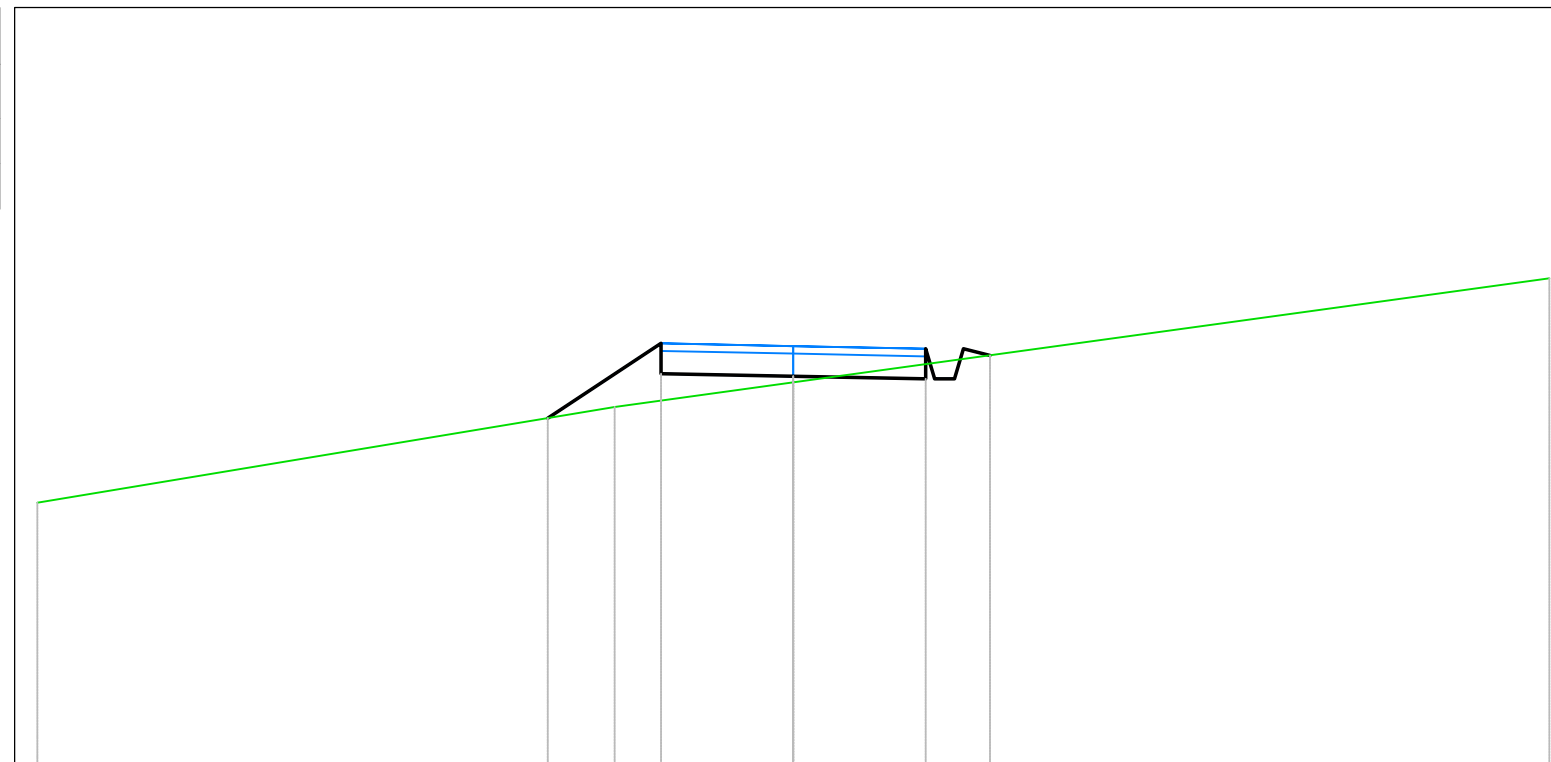

<i>PROGRESSIVE TERRENO</i>	-10.00	-2.37	0.00	10.00			
<i>QUOTE TERRENO</i>	233.45	234.72	235.04	236.42			
<i>DISTANZE PARZIALI TERRENO</i>	7.63	2.37	10.00				
<i>PROGRESSIVE PROGETTO</i>		-3.25	-1.75	0.00	1.75	2.25	2.60
<i>QUOTE PROGETTO</i>		234.57	235.16	235.12	235.09	235.49	235.40
<i>DISTANZE PARZIALI PROGETTO</i>		1.50	1.75	1.75			

<i>Tabella materiali</i>			
<i>Materiale</i>	<i>Area (m<sup>2</sup>)</i>	<i>Volume (m<sup>3</sup>)</i>	<i>Vol. Cum. (m<sup>3</sup>)</i>
<i>Scavo</i>	<i>0.00</i>	<i>0.00</i>	<i>0.00</i>
<i>Rilevato</i>	<i>0.00</i>	<i>0.00</i>	<i>0.00</i>


*Campo A1-S2*  
*Sez. 1*  
*Progressiva: 0+020.00*  
*Scala: 1:100*  
*Quota di Riferimento: 235.00*

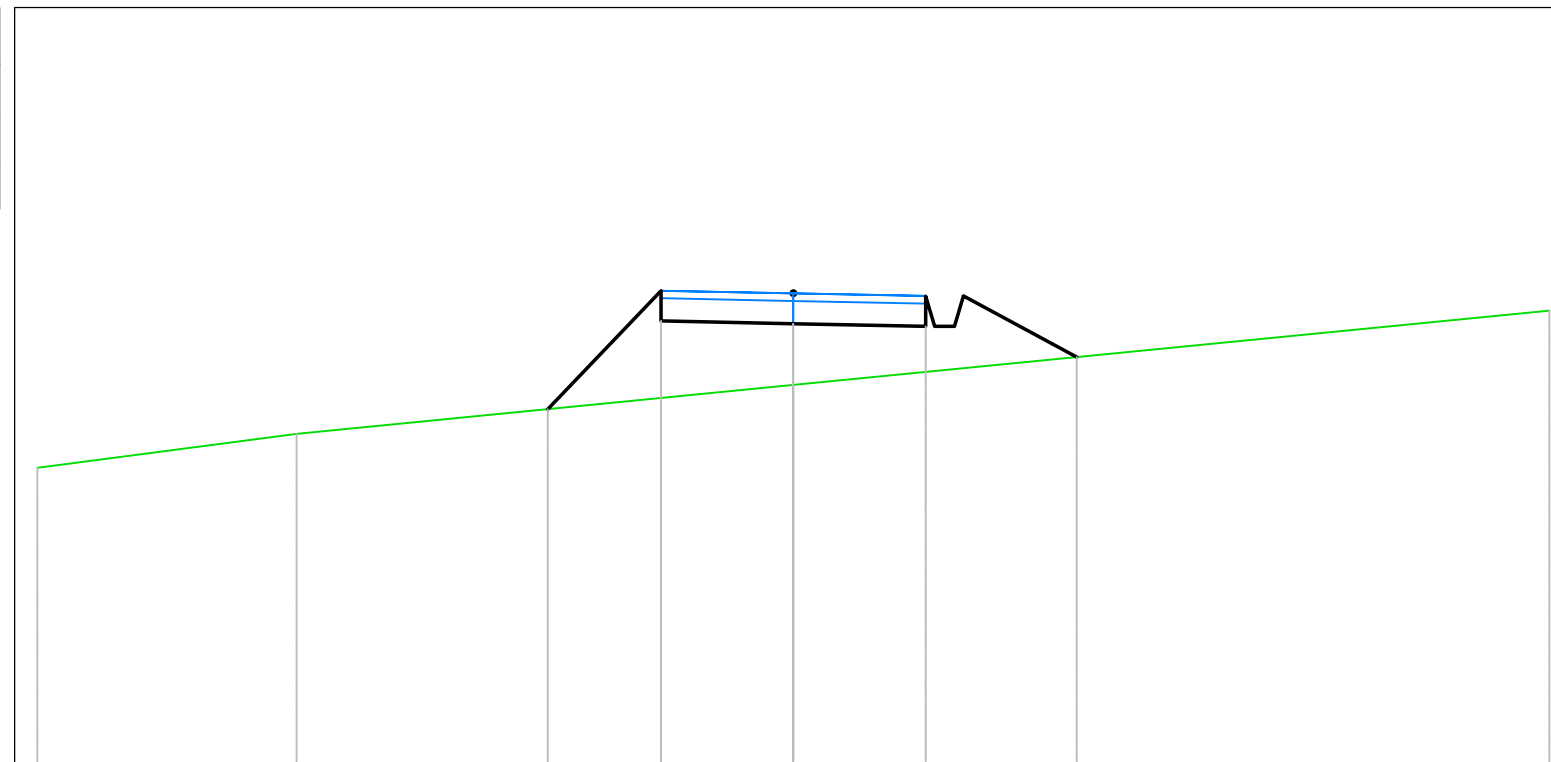

<i>PROGRESSIVE TERRENO</i>	-10.00	-6.57	0.00	10.00			
<i>QUOTE TERRENO</i>	238.91	239.36	240.01	240.99			
<i>DISTANZE PARZIALI TERRENO</i>	3.43	6.57	10.00				
<i>PROGRESSIVE PROGETTO</i>		-3.25	-1.75	0.00	1.75	2.25	3.75
<i>QUOTE PROGETTO</i>		239.69	240.85	240.82	240.78	241.18	240.38
<i>DISTANZE PARZIALI PROGETTO</i>		1.50	1.75	1.75		1.50	

<i>Tabella materiali</i>			
<i>Materiale</i>	<i>Area (m<sup>2</sup>)</i>	<i>Volume (m<sup>3</sup>)</i>	<i>Vol. Cum. (m<sup>3</sup>)</i>
<i>Scavo</i>	7.26	96.82	96.82
<i>Rilevato</i>	4.14	55.21	55.21


*Campo A1-S2*  
*Sez. 2*  
*Progressiva: 0+060.00*  
*Scala: 1:100*  
*Quota di Riferimento: 240.00*

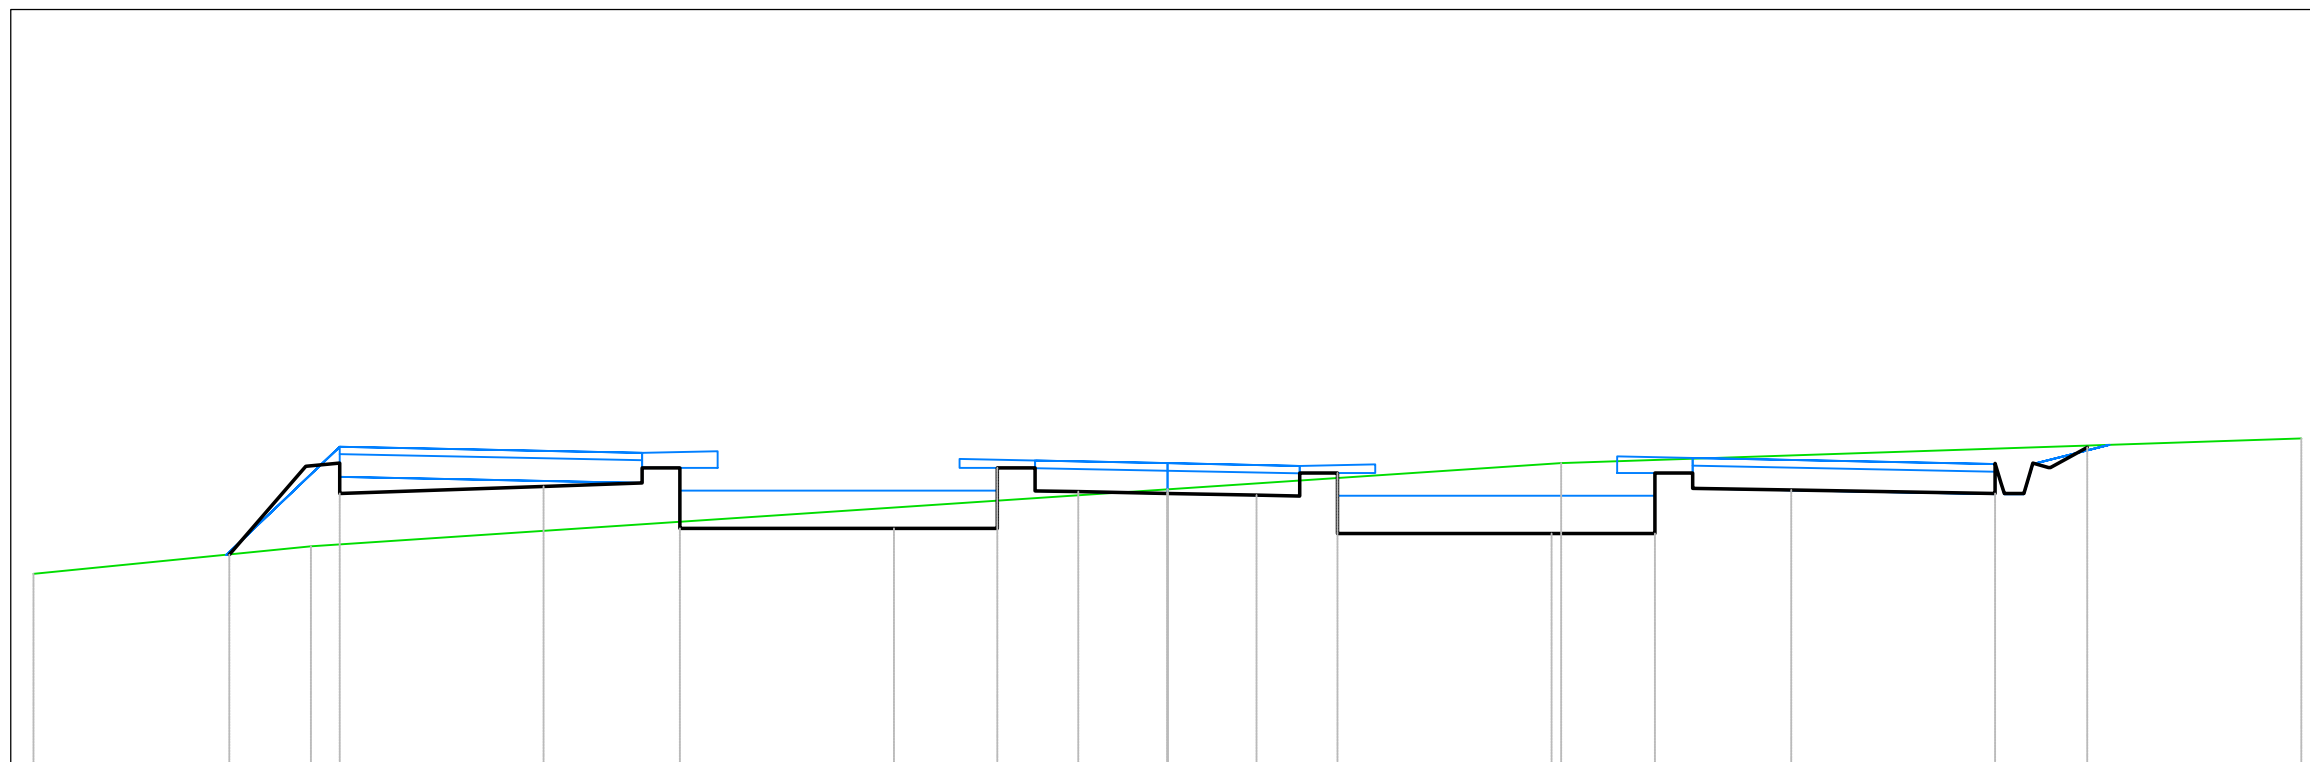

<i>PROGRESSIVE TERRENO</i>	-15.00	-11.33		0.00	5.21	15.00														
<i>QUOTE TERRENO</i>	242.54	242.90		243.65	244.00	244.33														
<i>DISTANZE PARZIALI TERRENO</i>	3.67		11.33		5.21	9.79														
<i>PROGRESSIVE PROGETTO</i>	-12.41	-10.95	-8.25	-6.95	-6.45	-3.62	-2.25	-1.75	-1.18	0.00	1.18	1.75	2.25	5.08	6.45	6.95	8.25	10.95	11.41	12.17
<i>QUOTE PROGETTO</i>	242.79	243.60	243.69	243.94	243.14	243.94	243.64	243.62	243.60	243.58	243.56	243.87	243.07	243.07	243.87	243.65	243.60	243.87	244.21	
<i>DISTANZE PARZIALI PROGETTO</i>	1.01	2.70	1.30	0.00	2.83	1.37	0.00	0.57	1.18	1.18	0.57	0.00	2.83	1.37	0.00	1.30	2.70	0.49		

<i>Tabella materiali</i>			
<i>Materiale</i>	<i>Area (m<sup>2</sup>)</i>	<i>Volume (m<sup>3</sup>)</i>	<i>Vol. Cum. (m<sup>3</sup>)</i>
Scavo	0.00	96.82	193.64
Rilevato	0.00	55.21	110.41


*Campo A1-S2  
Sez. 3  
Progressiva: 0+100.00  
Scala: 1:100  
Quota di Riferimento: 240.00*

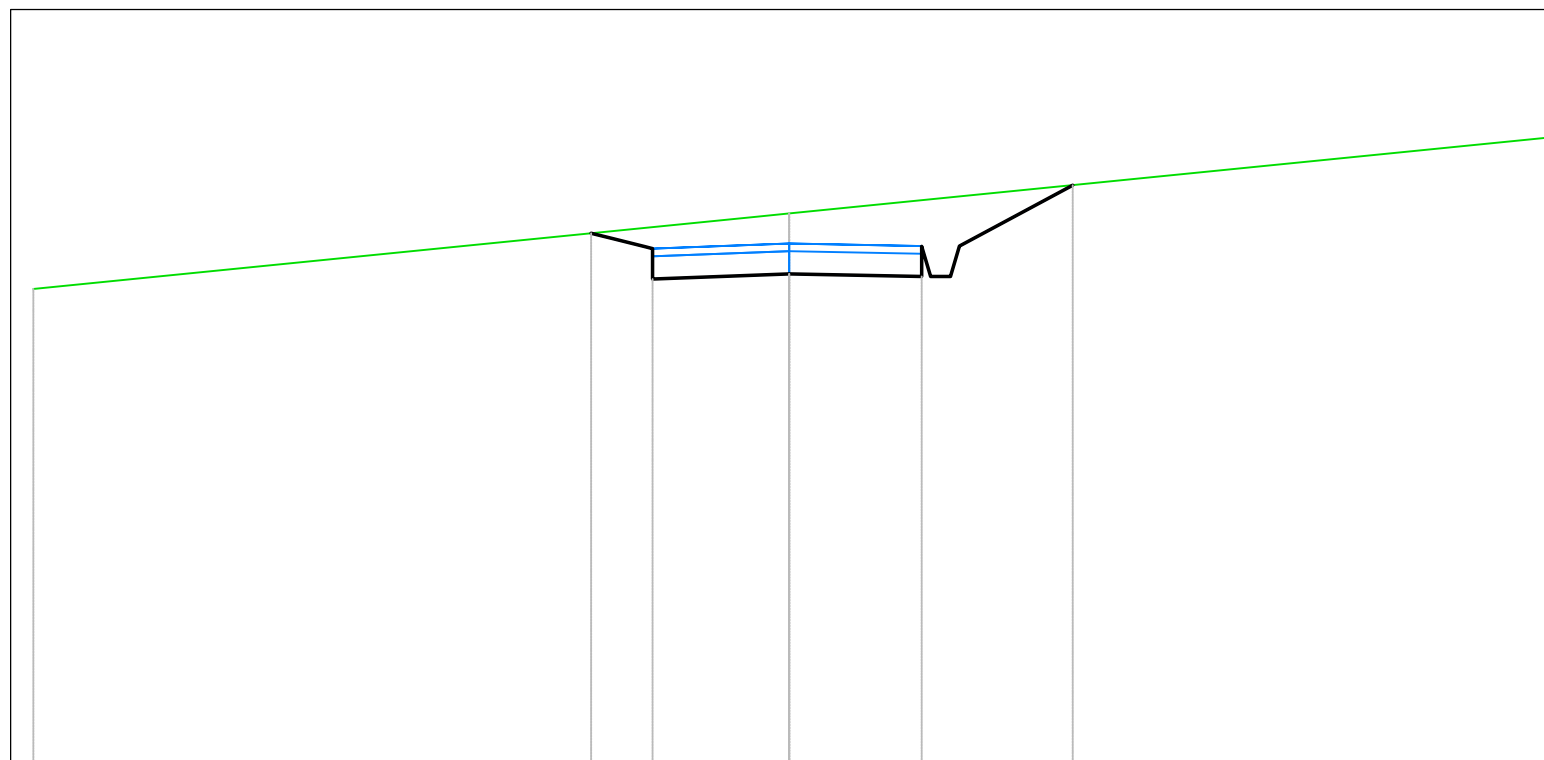

<i>PROGRESSIVE TERRENO</i>		-10.00		0.00		10.00			
<i>QUOTE TERRENO</i>		246.30		247.30		248.30			
<i>DISTANZE PARZIALI TERRENO</i>		9.58				10.00			
<i>PROGRESSIVE PROGETTO</i>			-2.62	-2.33	-1.81	0.00	1.75	2.25	3.75
<i>QUOTE PROGETTO</i>			247.04	246.97	246.44	246.51	246.47	246.87	247.68
<i>DISTANZE PARZIALI PROGETTO</i>				1.81		1.75			1.50

Tabella materiali			
Materiale	Area (m <sup>2</sup> )	Volume (m <sup>3</sup> )	Vol. Cum. (m <sup>3</sup> )
Scavo	2.52	0.00	0.00
Rilevato	6.18	0.00	0.00


Campo A1-S3  
 Sez. 1  
 Progressiva: 0+025.00  
 Scala: 1:100  
 Quota di Riferimento: 220.00

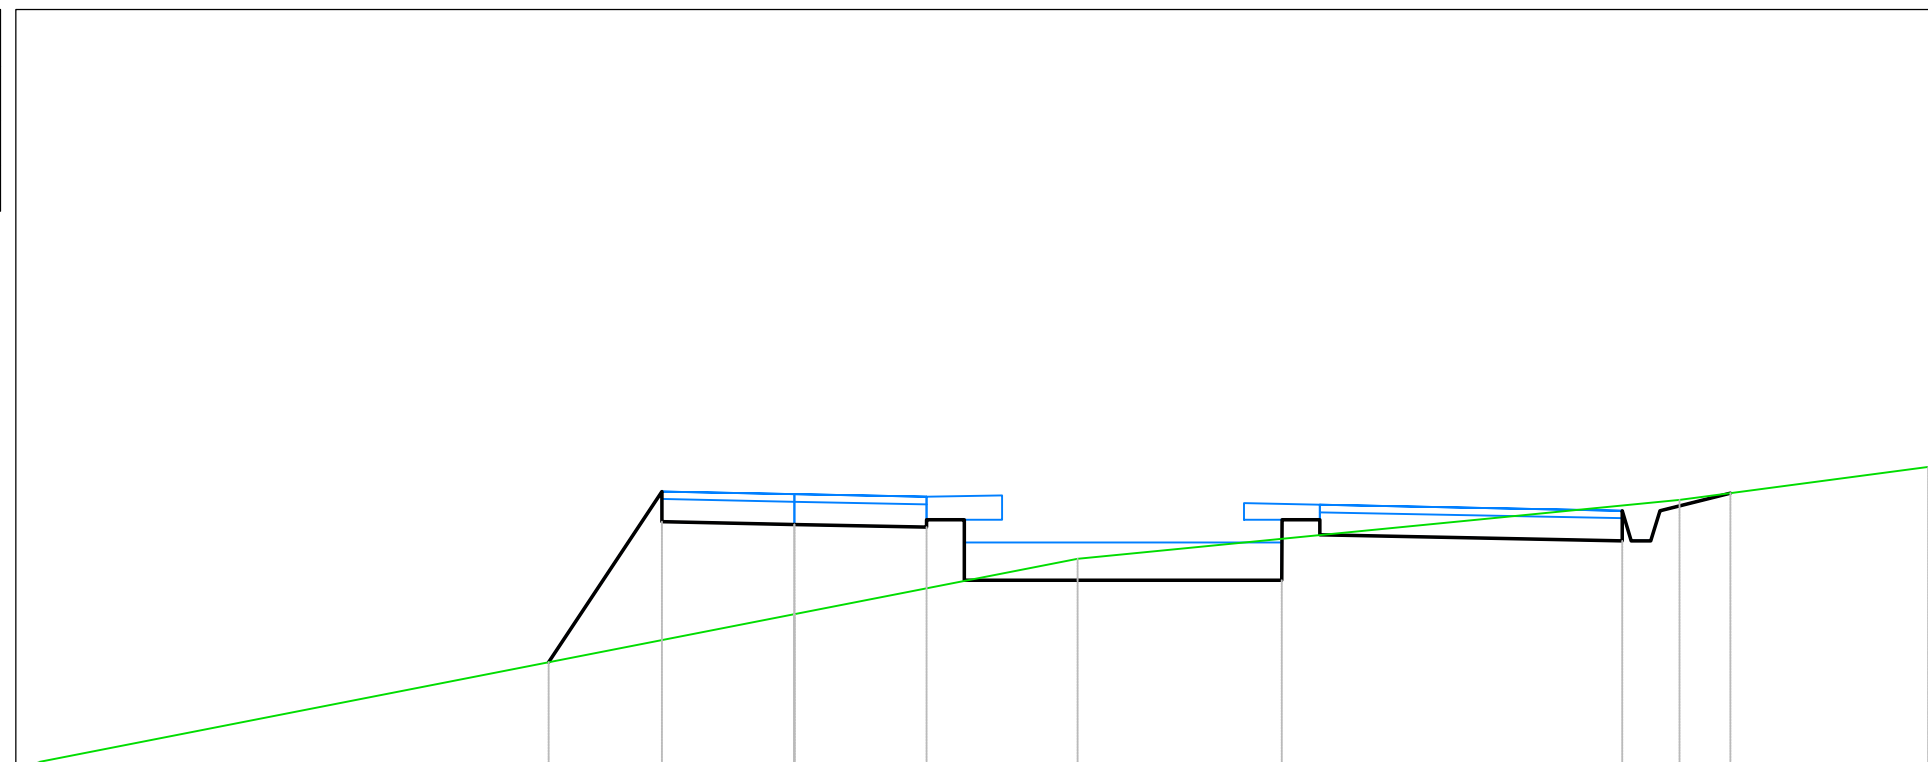

PROGRESSIVE TERRENO	-10.00			0.00	3.75			11.71	15.00			
QUOTE TERRENO	220.05			222.00	222.74			223.52	223.95			
DISTANZE PARZIALI TERRENO	10.00			3.75	7.96			3.29				
PROGRESSIVE PROGETTO		-3.25	-1.75		1.75	2.25		6.45	6.95	10.95	11.45	12.38
QUOTE PROGETTO		221.37	223.23	223.19	223.16	223.25		222.45	223.25	222.97	223.37	223.60
DISTANZE PARZIALI PROGETTO		1.50	1.75	1.75	0.50	0.00	4.20	0.00	0.50	4.00	0.93	

Tabella materiali			
Materiale	Area (m <sup>2</sup> )	Volume (m <sup>3</sup> )	Vol. Cum. (m <sup>3</sup> )
Scavo	18.77	469.32	469.32
Rilevato	0.19	123.97	123.97

Campo A1-S3  
 Sez. 2  
 Progressiva: 0+075.00  
 Scala: 1:100  
 Quota di Riferimento: 220.00

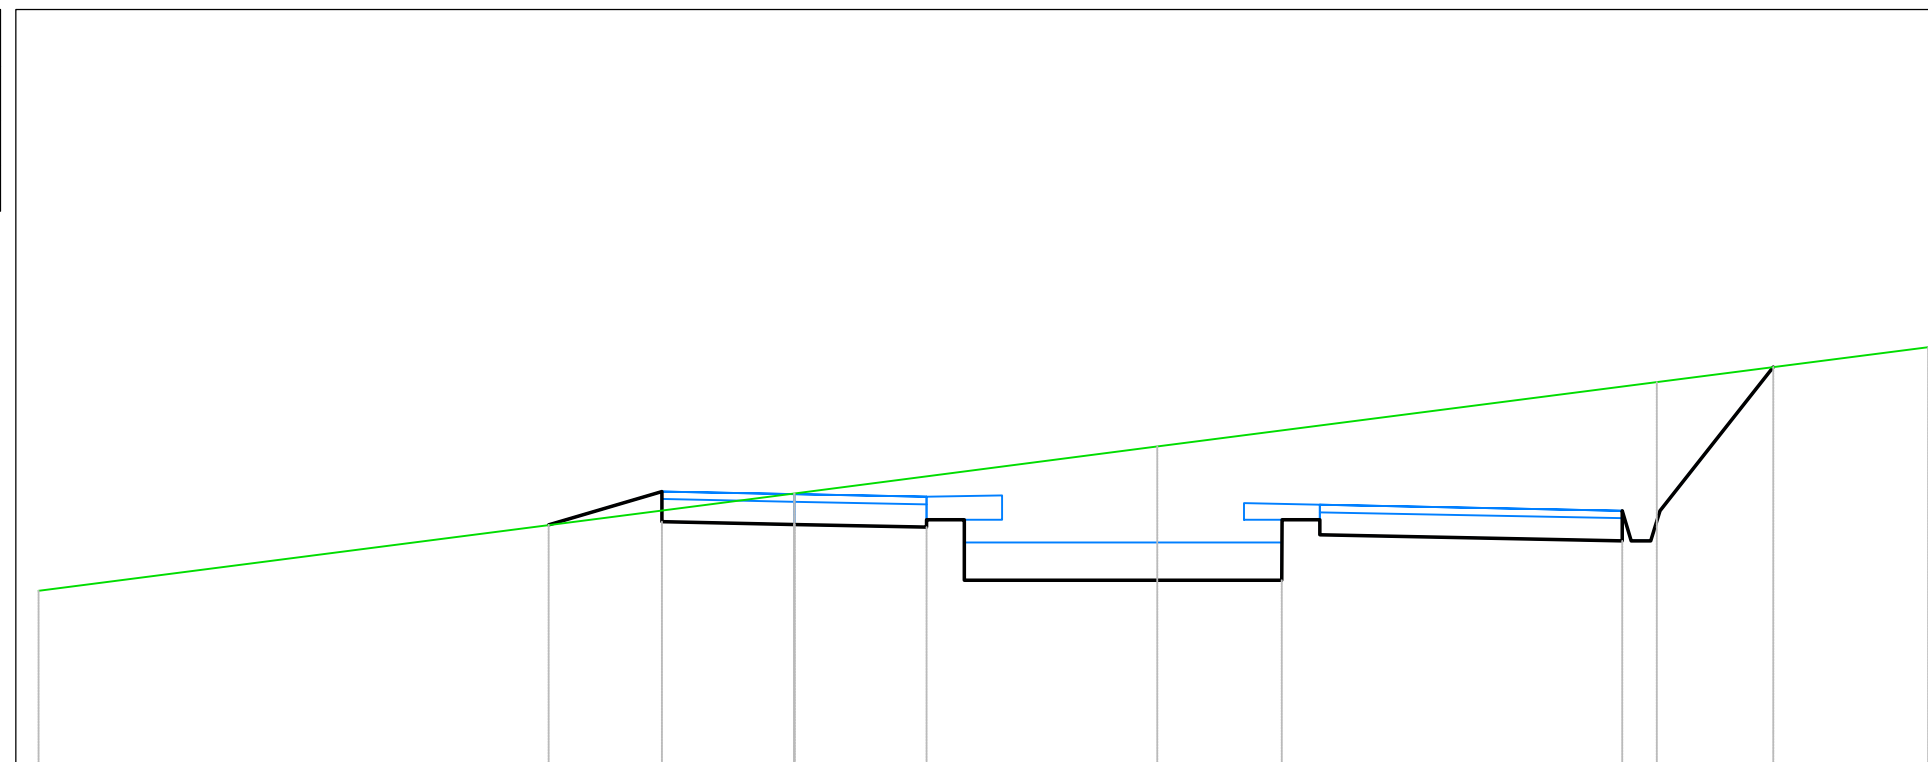

PROGRESSIVE TERRENO	-10.00		0.00	4.80	11.41	15.00					
QUOTE TERRENO	222.31		223.60	224.22	225.07	225.53					
DISTANZE PARZIALI TERRENO	10.00		4.80	6.61	3.59						
PROGRESSIVE PROGETTO		-3.25	-1.75	1.75	2.25	6.45	6.95	10.95	11.45	12.95	
QUOTE PROGETTO		223.18	223.23	223.19	223.16	223.25	222.45	223.25	222.97	223.37	225.27
DISTANZE PARZIALI PROGETTO		1.50	1.75	1.75	0.50	0.00	4.20	0.00	0.50	4.00	1.50

Tabella materiali			
Materiale	Area (m <sup>2</sup> )	Volume (m <sup>3</sup> )	Vol. Cum. (m <sup>3</sup> )
Scavo	0.34	360.93	830.25
Rilevato	0.48	16.15	140.12


Campo A1-S3

Sez. 3

Progressiva: 0+125.00

Scala: 1:100

Quota di Riferimento: 225.00

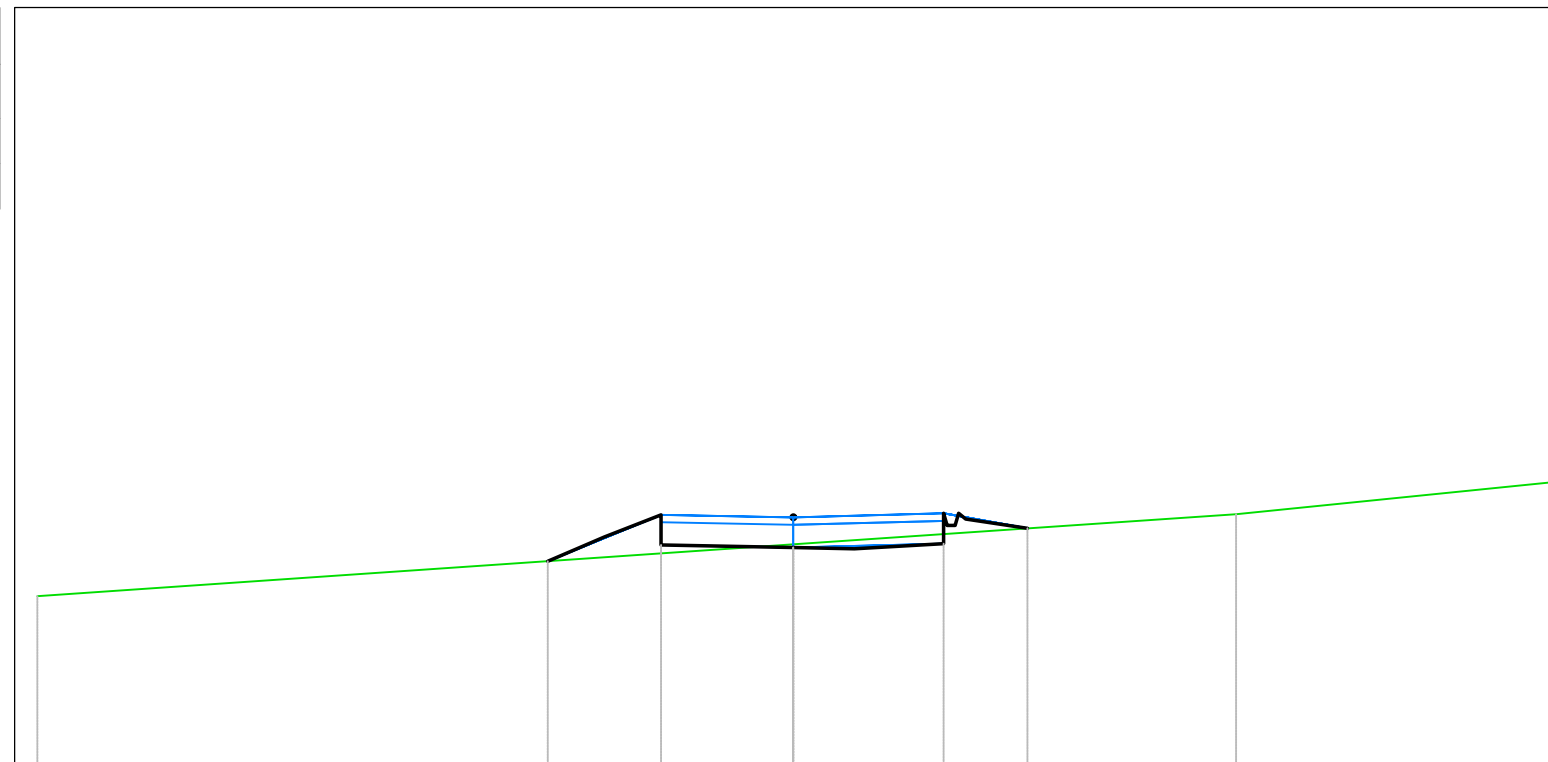


PROGRESSIVE TERRENO					0.00					5.86					10.00
QUOTE TERRENO		227.22			227.90					228.30					228.72
DISTANZE PARZIALI TERRENO		10.00								5.86					4.14
PROGRESSIVE PROGETTO			-3.25	-2.34	-1.75	-0.69		1.06	1.75	2.20	3.09	3.67			
QUOTE PROGETTO		227.52	228.06	227.89	227.87	227.86	227.84	227.82	228.06	228.01	228.26				
DISTANZE PARZIALI PROGETTO			0.91	0.59	1.06	0.69	1.06	0.69		0.84	0.58				



<i>Tabella materiali</i>			
<i>Materiale</i>	<i>Area (m<sup>2</sup>)</i>	<i>Volume (m<sup>3</sup>)</i>	<i>Vol. Cum. (m<sup>3</sup>)</i>
<i>Scavo</i>	5.48	120.04	950.29
<i>Rilevato</i>	0.00	8.02	148.14


Campo A1-S3  
 Sez. 4  
 Progressiva: 0+175.00  
 Scala: 1:100  
 Quota di Riferimento: 230.00

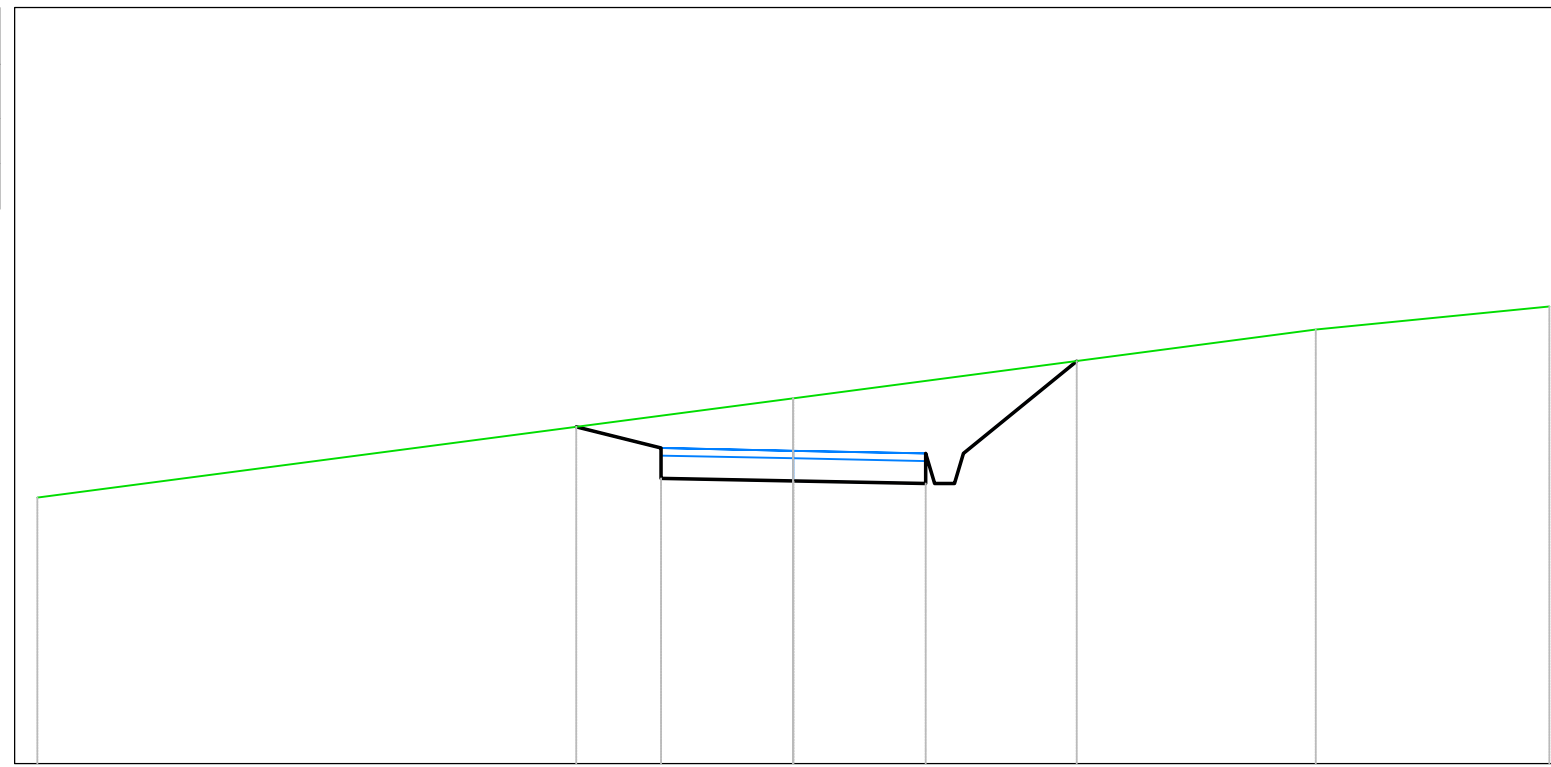

<i>PROGRESSIVE TERRENO</i>		-10.00		0.00		6.91		10.00
<i>QUOTE TERRENO</i>		233.52		234.83		235.74		236.05
<i>DISTANZE PARZIALI TERRENO</i>		10.00				6.91		3.09
<i>PROGRESSIVE PROGETTO</i>			-2.87	-1.75		1.75	2.25	3.75
<i>QUOTE PROGETTO</i>			234.45	233.77	233.74	233.70	234.10	235.32
<i>DISTANZE PARZIALI PROGETTO</i>			1.12	1.75	1.75		1.50	

Tabella materiali			
Materiale	Area (m <sup>2</sup> )	Volume (m <sup>3</sup> )	Vol. Cum. (m <sup>3</sup> )
Scavo	20.10	601.44	1551.73
Rilevato	0.25	4.10	152.24


Campo A1-S3  
 Sez. 5  
 Progressiva: 0+225.00  
 Scala: 1:100  
 Quota di Riferimento: 230.00

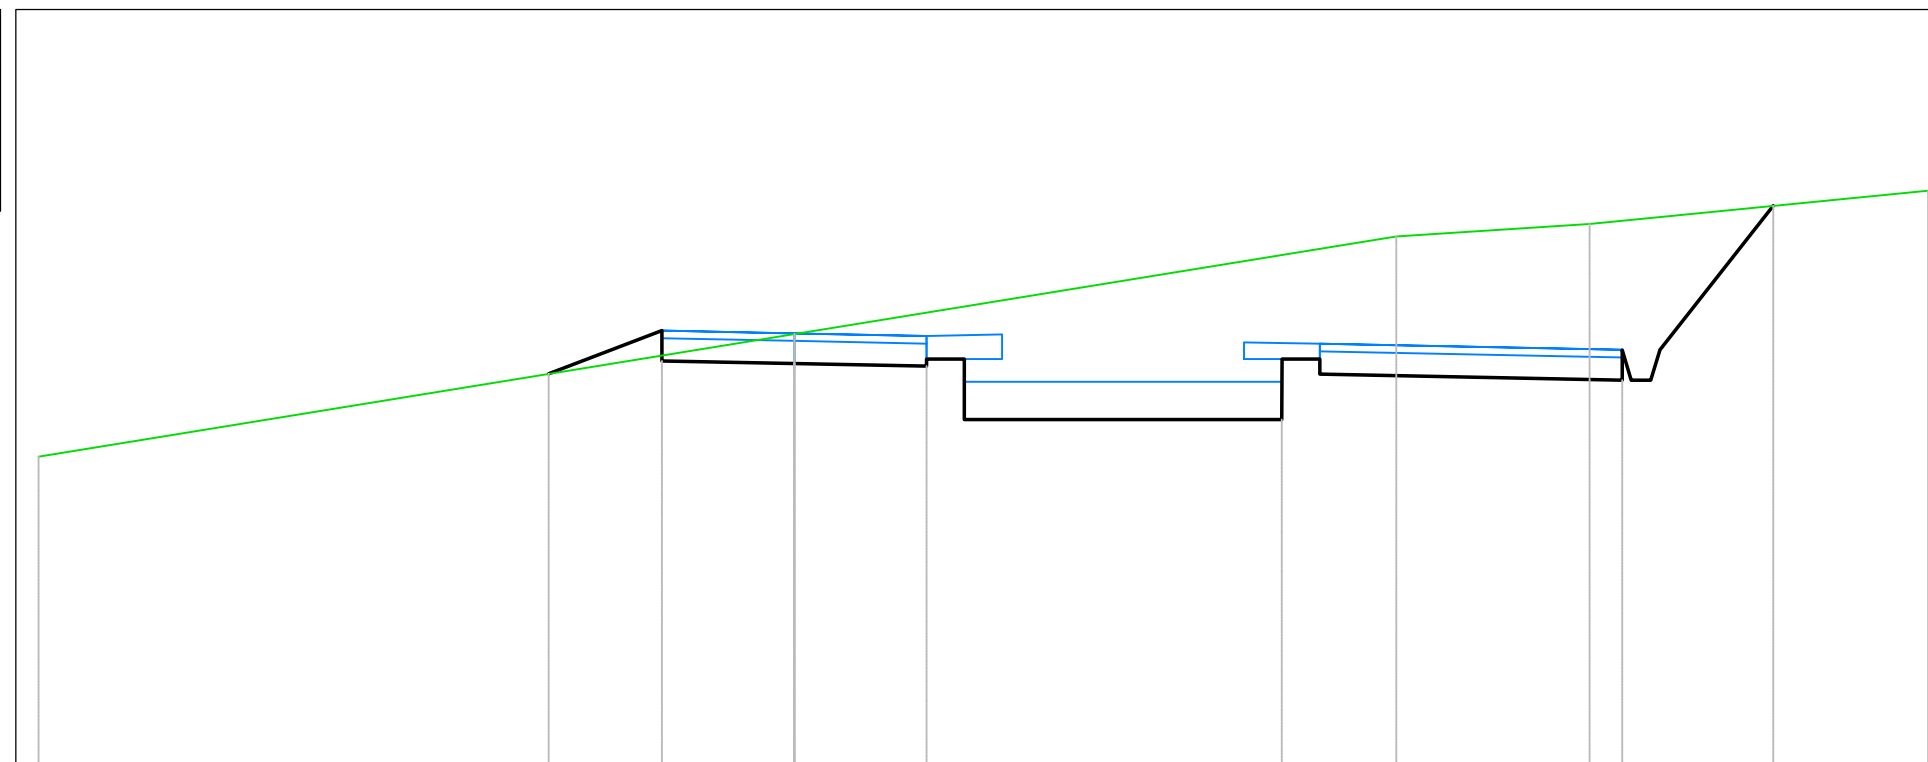

PROGRESSIVE TERRENO	-10.00			0.00			7.96	10.52	15.00			
QUOTE TERRENO	234.09			235.71			237.00	237.17	237.61			
DISTANZE PARZIALI TERRENO	10.00					7.96		2.56	4.48			
PROGRESSIVE PROGETTO		-3.25	-1.75		1.75	2.25	6.45	6.95	10.95	11.45	12.95	
QUOTE PROGETTO		235.18	235.35	235.32	235.28	235.38	234.58	235.38	235.10	235.50	237.40	
DISTANZE PARZIALI PROGETTO		1.50	1.75	1.75	0.50	0.00	4.20	0.00	0.50	4.00		1.50

<i>Tabella materiali</i>			
<i>Materiale</i>	<i>Area (m<sup>2</sup>)</i>	<i>Volume (m<sup>3</sup>)</i>	<i>Vol. Cum. (m<sup>3</sup>)</i>
<i>Scavo</i>	<i>0.00</i>	<i>335.05</i>	<i>1886.78</i>
<i>Rilevato</i>	<i>0.00</i>	<i>4.10</i>	<i>156.33</i>


*Campo A1-S3*  
*Sez. 6*  
*Progressiva: 0+275.00*  
*Scala: 1:100*  
*Quota di Riferimento: 230.00*

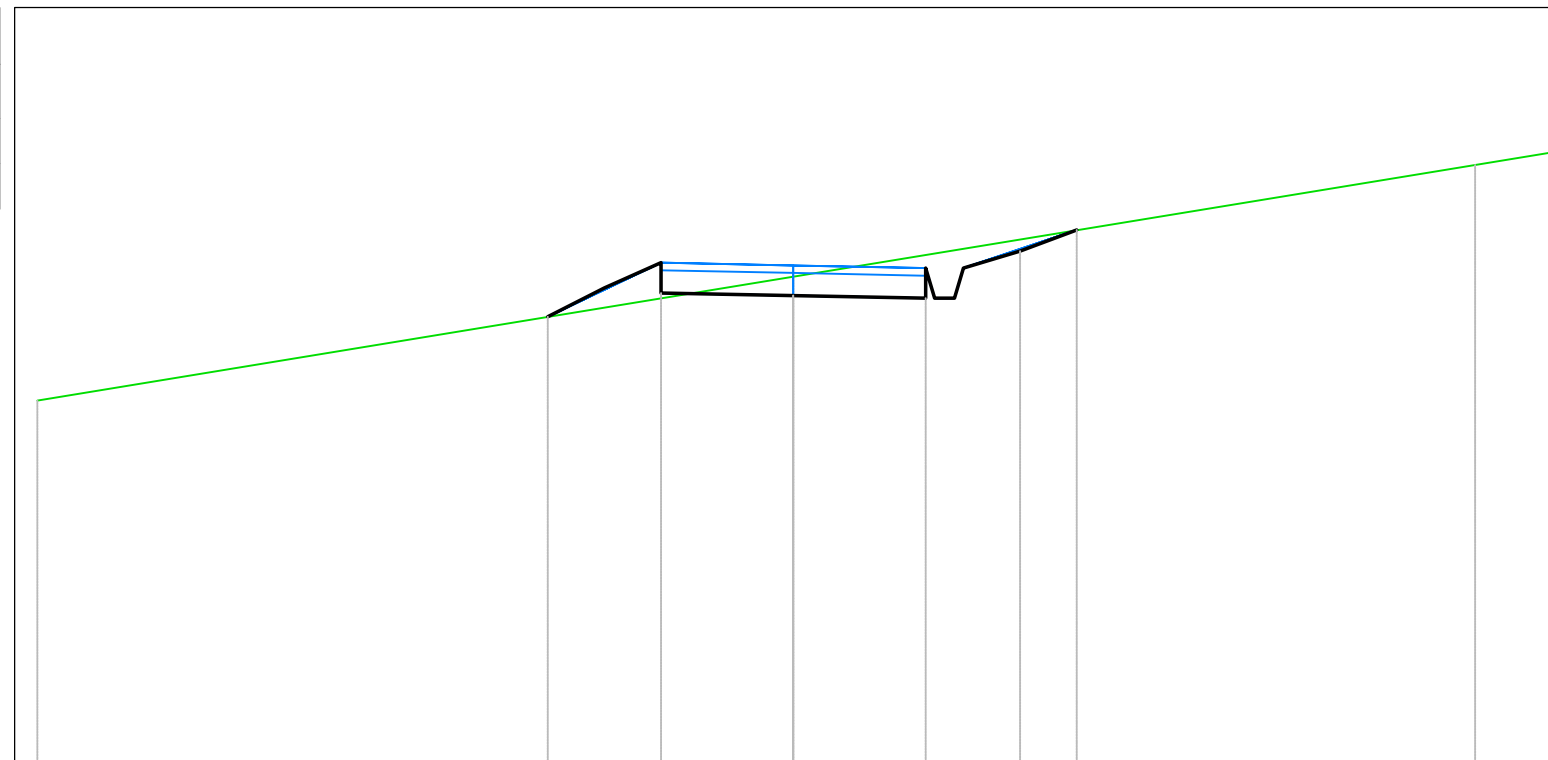

<i>PROGRESSIVE TERRENO</i>											-10.00											0.00											9.02	10.00						
<i>QUOTE TERRENO</i>											234.80											236.44											237.92	238.08						
<i>DISTANZE PARZIALI TERRENO</i>											10.00											9.02											0.98							
<i>PROGRESSIVE PROGETTO</i>												-3.25		-2.50		-1.75		-0.88		0.88		1.75		2.25		3.00		3.75												
<i>QUOTE PROGETTO</i>												235.91		236.29		236.22		236.21		236.19		236.17		236.15		236.55		236.78		237.06										
<i>DISTANZE PARZIALI PROGETTO</i>												0.75		0.75		0.88		0.88		0.88		0.88		0.75		0.75														

<i>Tabella materiali</i>			
<i>Materiale</i>	<i>Area (m<sup>2</sup>)</i>	<i>Volume (m<sup>3</sup>)</i>	<i>Vol. Cum. (m<sup>3</sup>)</i>
<i>Scavo</i>	<i>1.92</i>	<i>0.00</i>	<i>0.00</i>
<i>Rilevato</i>	<i>0.08</i>	<i>0.00</i>	<i>0.00</i>


*Campo A1-S4*  
*Sez. 1*  
*Progressiva: 0+025.00*  
*Scala: 1:100*  
*Quota di Riferimento: 225.00*

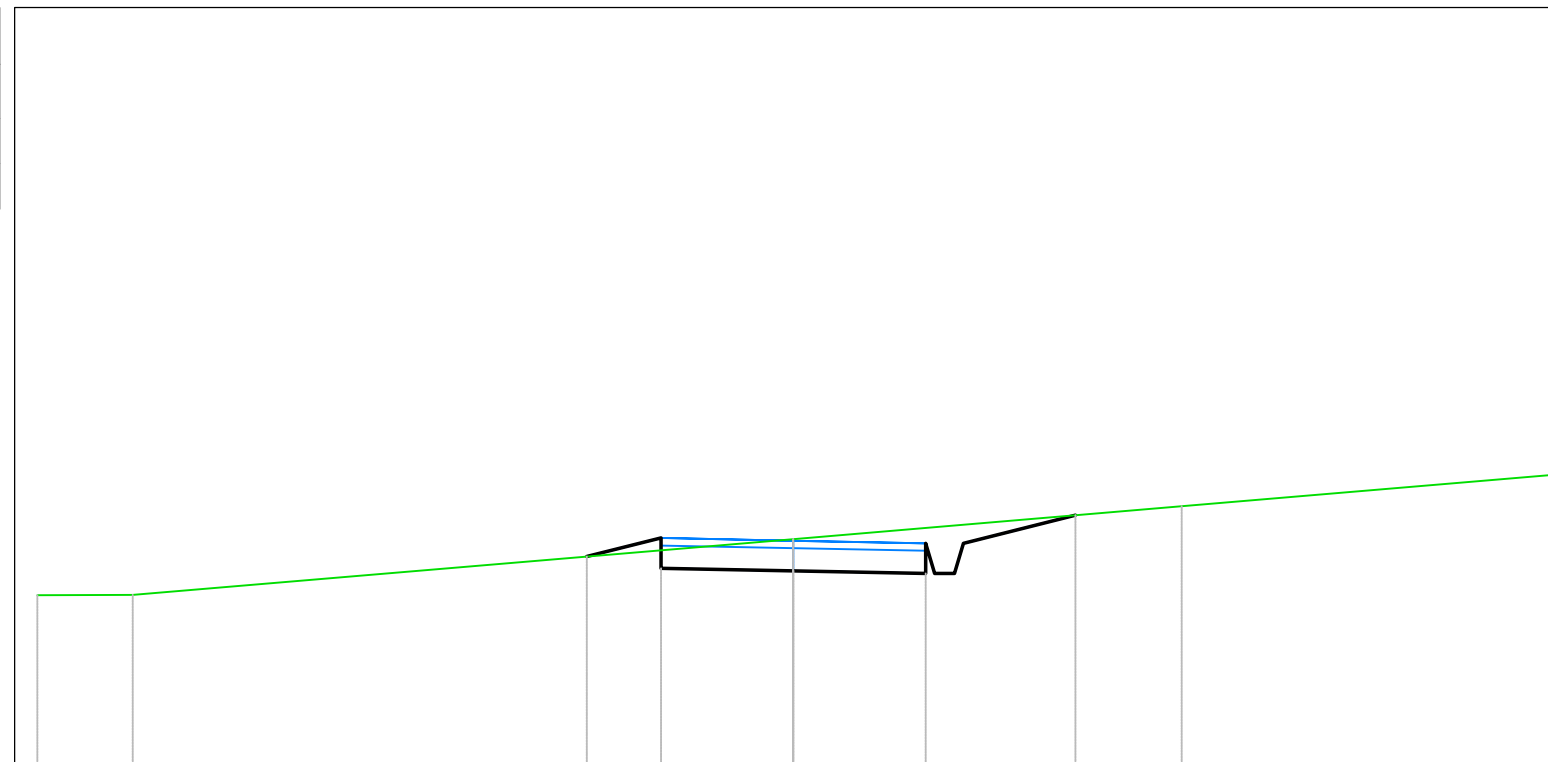

<i>PROGRESSIVE TERRENO</i>	-10.00	-8.74		0.00		5.14	10.00	
<i>QUOTE TERRENO</i>	227.23	227.23		227.97		228.40	228.81	
<i>DISTANZE PARZIALI TERRENO</i>	1.26	8.74			5.14	4.86		
<i>PROGRESSIVE PROGETTO</i>			-2.73	-1.75		1.75	2.25	3.73
<i>QUOTE PROGETTO</i>			227.74	227.58	227.55	227.51	227.91	228.29
<i>DISTANZE PARZIALI PROGETTO</i>			0.98	1.75	1.75		1.48	

<i>Tabella materiali</i>			
<i>Materiale</i>	<i>Area (m<sup>2</sup>)</i>	<i>Volume (m<sup>3</sup>)</i>	<i>Vol. Cum. (m<sup>3</sup>)</i>
<i>Scavo</i>	1.82	46.68	46.68
<i>Rilevato</i>	0.25	3.97	3.97


Campo A1-S4  
 Sez. 2  
 Progressiva: 0+050.00  
 Scala: 1:100  
 Quota di Riferimento: 225.00

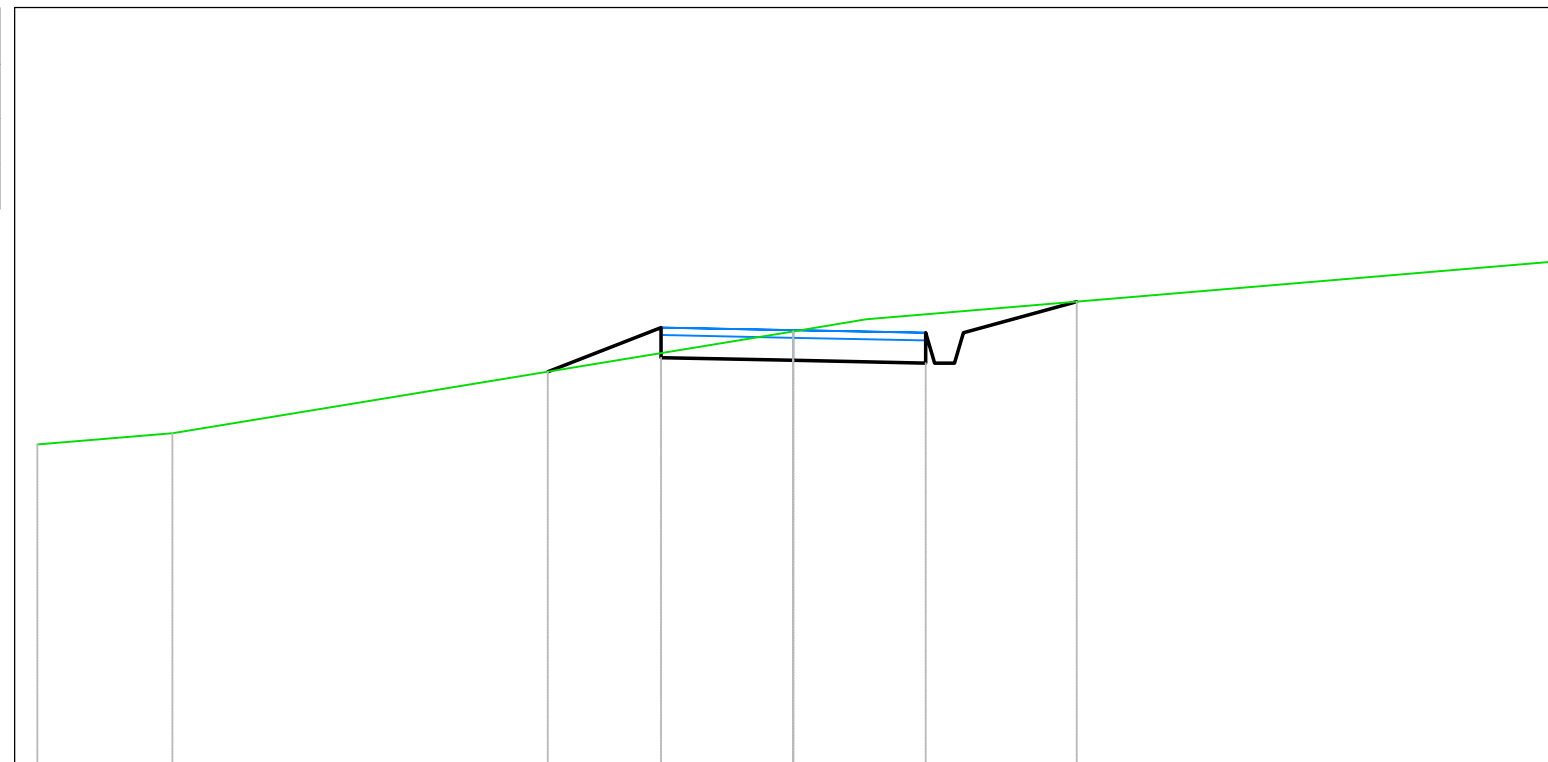

<i>PROGRESSIVE TERRENO</i>	-10.00	-8.21	0.00	0.96	10.00		
<i>QUOTE TERRENO</i>	229.22	229.37	230.72	230.88	231.63		
<i>DISTANZE PARZIALI TERRENO</i>	1.79	8.21	0.96	9.04			
<i>PROGRESSIVE PROGETTO</i>		-3.25	-1.75	1.75	2.25	3.75	
<i>QUOTE PROGETTO</i>		230.18	230.37	230.33	230.30	230.70	231.11
<i>DISTANZE PARZIALI PROGETTO</i>		1.50	1.75	1.75		1.50	

<i>Tabella materiali</i>			
<i>Materiale</i>	<i>Area (m<sup>2</sup>)</i>	<i>Volume (m<sup>3</sup>)</i>	<i>Vol. Cum. (m<sup>3</sup>)</i>
<i>Scavo</i>	2.53	108.17	154.85
<i>Rilevato</i>	0.17	10.49	14.46


*Campo A1-S4  
Sez. 3  
Progressiva: 0+100.00  
Scala: 1:100  
Quota di Riferimento: 230.00*

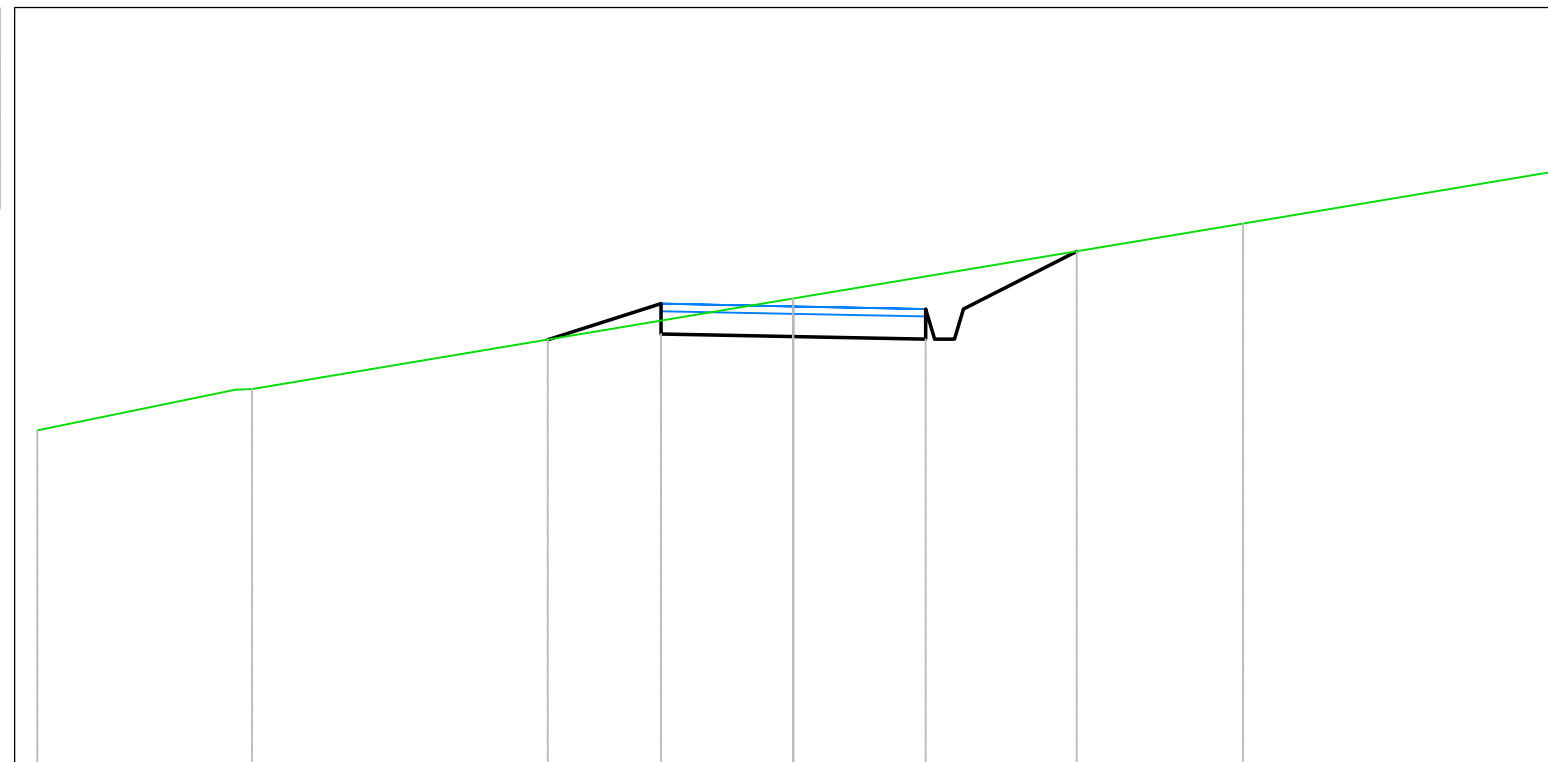

<i>PROGRESSIVE TERRENO</i>	-10.00	-7.16	0.00	5.95	10.00		
<i>QUOTE TERRENO</i>	234.41	234.96	236.15	237.14	237.82		
<i>DISTANZE PARZIALI TERRENO</i>	2.62	7.16	5.95	4.05			
<i>PROGRESSIVE PROGETTO</i>		-3.25	-1.75	1.75	2.25	3.75	
<i>QUOTE PROGETTO</i>		235.61	235.68	235.65	235.61	236.01	236.78
<i>DISTANZE PARZIALI PROGETTO</i>		1.50	1.75	1.75	1.50		

<i>Tabella materiali</i>			
<i>Materiale</i>	<i>Area (m<sup>2</sup>)</i>	<i>Volume (m<sup>3</sup>)</i>	<i>Vol. Cum. (m<sup>3</sup>)</i>
<i>Scavo</i>	<i>1.99</i>	<i>112.73</i>	<i>267.57</i>
<i>Rilevato</i>	<i>0.18</i>	<i>8.73</i>	<i>23.19</i>


*Campo A1-S4*  
*Sez. 4*  
*Progressiva: 0+150.00*  
*Scala: 1:100*  
*Quota di Riferimento: 240.00*

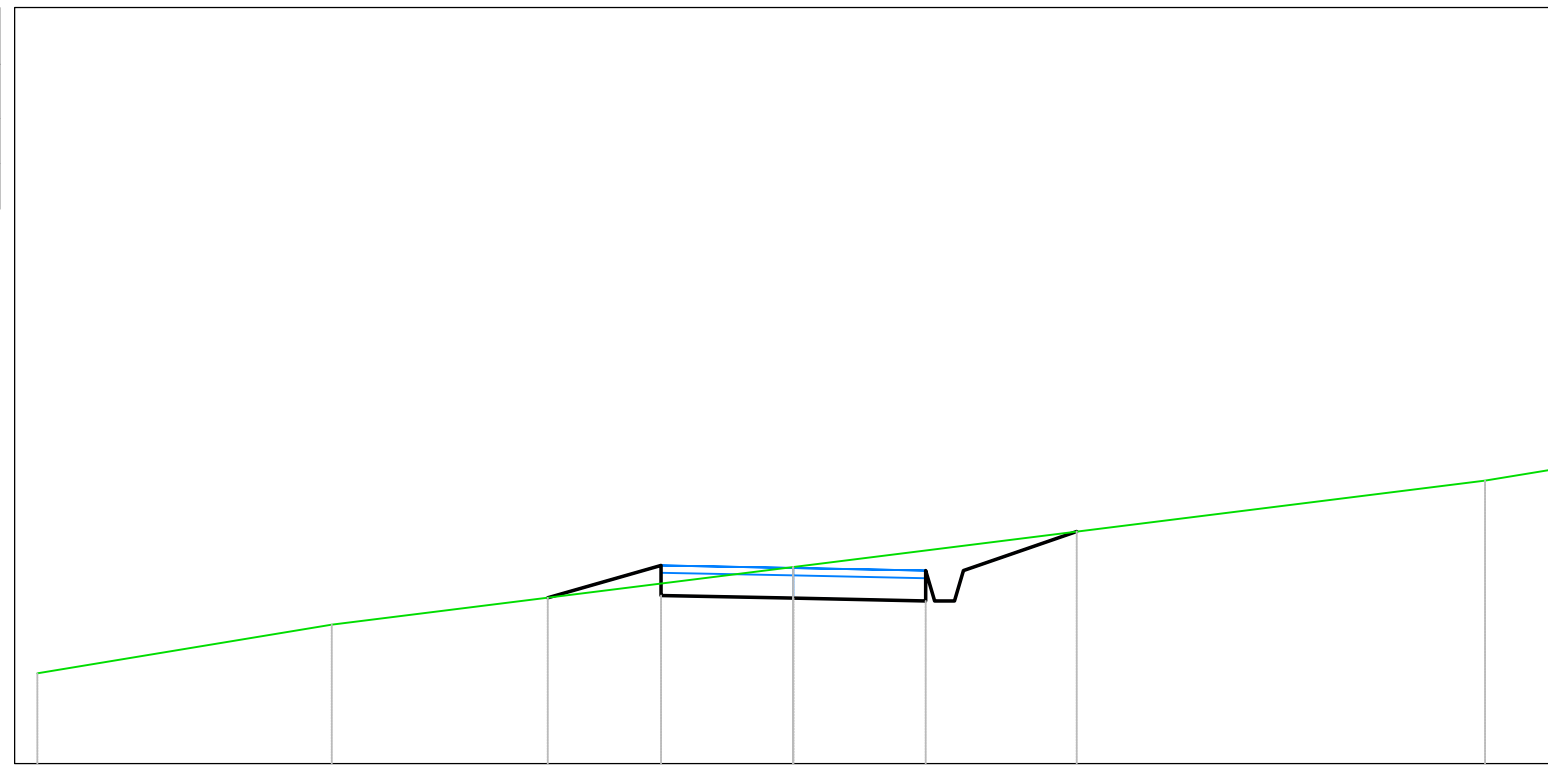

<i>PROGRESSIVE TERRENO</i>	-10.00	-6.10	0.00	9.15	10.00		
<i>QUOTE TERRENO</i>	241.19	241.84	242.60	243.74	243.88		
<i>DISTANZE PARZIALI TERRENO</i>	3.90	6.10	9.15	0.85			
<i>PROGRESSIVE PROGETTO</i>		-3.25	-1.75	1.75	2.25	3.75	
<i>QUOTE PROGETTO</i>		242.20	242.22	242.19	242.15	242.55	243.07
<i>DISTANZE PARZIALI PROGETTO</i>		1.50	1.75	1.75	1.50		

<i>Tabella materiali</i>			
<i>Materiale</i>	<i>Area (m<sup>2</sup>)</i>	<i>Volume (m<sup>3</sup>)</i>	<i>Vol. Cum. (m<sup>3</sup>)</i>
<i>Scavo</i>	<i>1.69</i>	<i>91.90</i>	<i>359.47</i>
<i>Rilevato</i>	<i>0.14</i>	<i>8.11</i>	<i>31.30</i>

*Campo A1-S4*  
*Sez. 5*  
*Progressiva: 0+200.00*  
*Scala: 1:100*  
*Quota di Riferimento: 240.00*

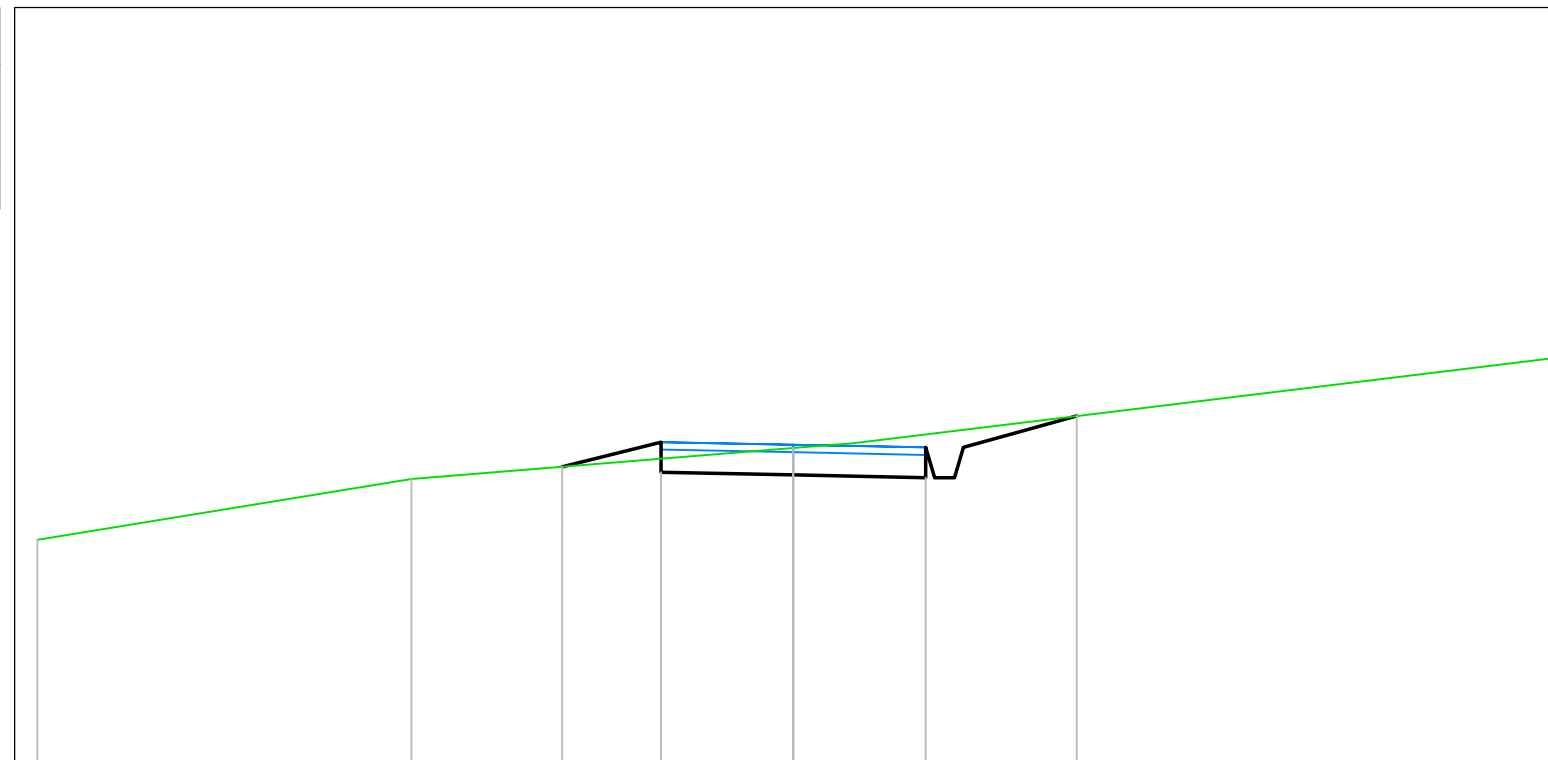


<i>PROGRESSIVE TERRENO</i>	-10.00	-5.05	0.00	0.80	10.00		
<i>QUOTE TERRENO</i>	242.96	243.76	244.17	244.24	245.35		
<i>DISTANZE PARZIALI TERRENO</i>	4.95	5.05	0.80	9.20			
<i>PROGRESSIVE PROGETTO</i>		-3.06	-1.75	1.75	2.25	3.75	
<i>QUOTE PROGETTO</i>		243.93	243.85	243.82	243.78	244.18	244.60
<i>DISTANZE PARZIALI PROGETTO</i>		1.31	1.75	1.75	1.50		



<i>Tabella materiali</i>			
<i>Materiale</i>	<i>Area (m<sup>2</sup>)</i>	<i>Volume (m<sup>3</sup>)</i>	<i>Vol. Cum. (m<sup>3</sup>)</i>
<i>Scavo</i>	<i>1.95</i>	<i>91.00</i>	<i>450.48</i>
<i>Rilevato</i>	<i>0.18</i>	<i>8.11</i>	<i>39.40</i>


*Campo A1-S4*  
*Sez. 6*  
*Progressiva: 0+250.00*  
*Scala: 1:100*  
*Quota di Riferimento: 235.00*

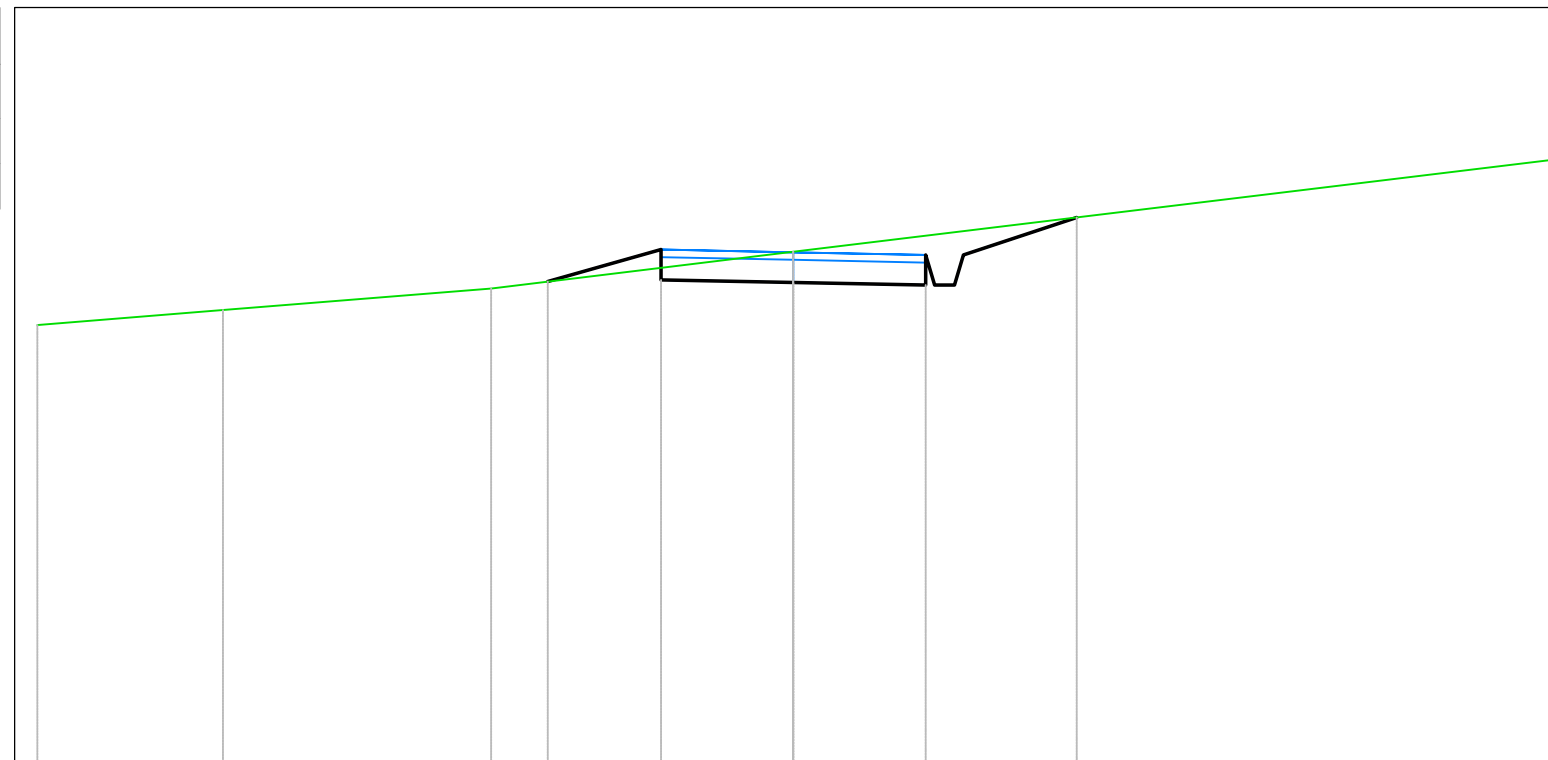

<i>PROGRESSIVE TERRENO</i>	-10.00	-7.54	-4.00	0.00	10.00			
<i>QUOTE TERRENO</i>	240.80	241.00	241.29	241.77	242.98			
<i>DISTANZE PARZIALI TERRENO</i>	2.46	3.55	4.00	10.00				
<i>PROGRESSIVE PROGETTO</i>			-3.25	-1.75	1.75	2.25	3.75	
<i>QUOTE PROGETTO</i>			241.38	241.40	241.36	241.33	241.73	242.22
<i>DISTANZE PARZIALI PROGETTO</i>			1.50	1.75	1.75	1.50		

<i>Tabella materiali</i>			
<i>Materiale</i>	<i>Area (m<sup>2</sup>)</i>	<i>Volume (m<sup>3</sup>)</i>	<i>Vol. Cum. (m<sup>3</sup>)</i>
<i>Scavo</i>	<i>1.54</i>	<i>87.26</i>	<i>537.73</i>
<i>Rilevato</i>	<i>0.44</i>	<i>15.13</i>	<i>54.53</i>


*Campo A1-S4*  
*Sez. 7*  
*Progressiva: 0+300.00*  
*Scala: 1:100*  
*Quota di Riferimento: 235.00*

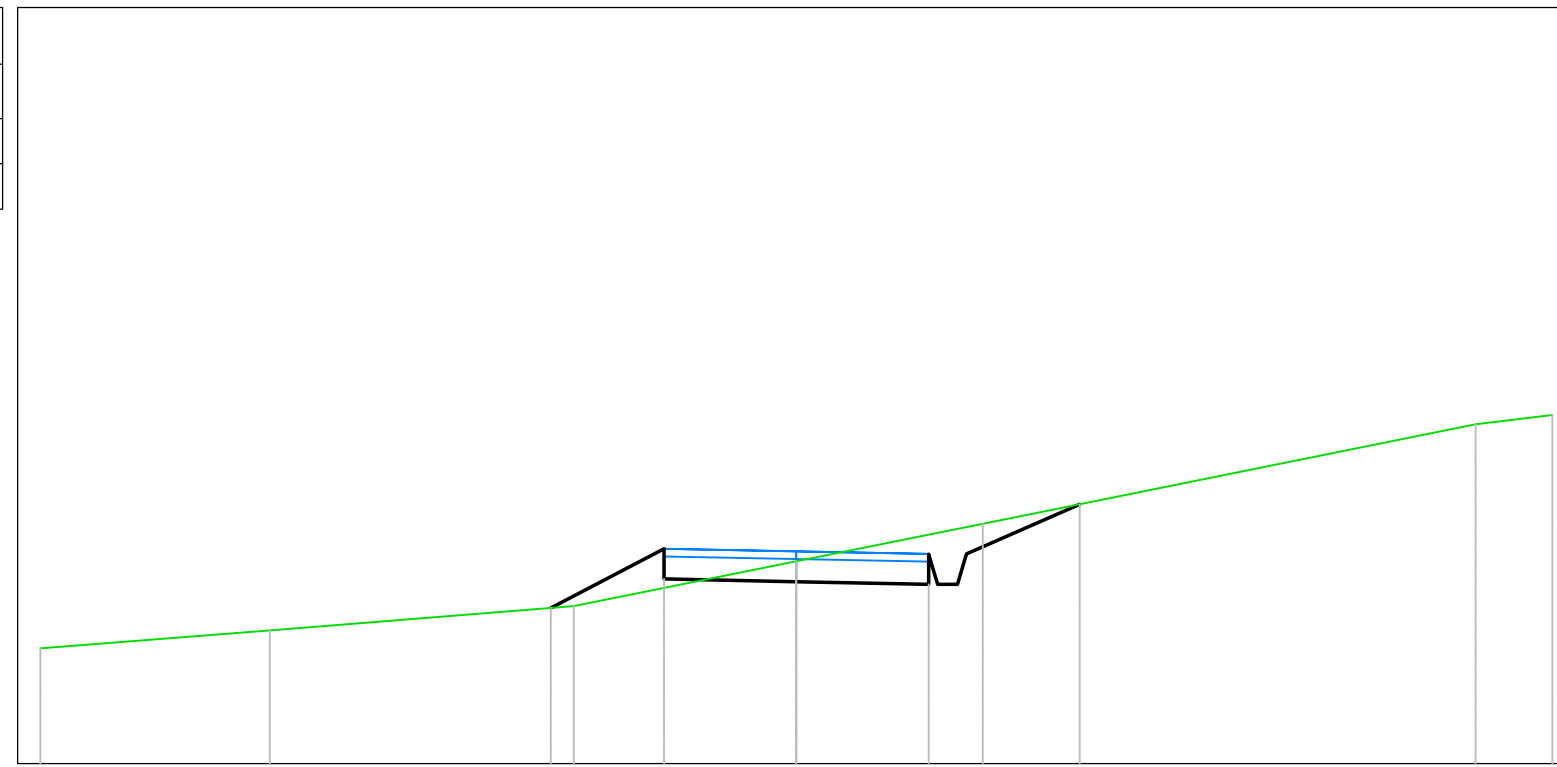

<i>PROGRESSIVE TERRENO</i>	-10.00	-6.96	-2.94	0.00	2.47	8.99	10.00
<i>QUOTE TERRENO</i>	236.52	236.76	237.08	237.68	238.17	239.49	239.61
<i>DISTANZE PARZIALI TERRENO</i>	3.04	4.02	2.94	2.47	6.52	1.01	
<i>PROGRESSIVE PROGETTO</i>			-3.25	-1.75	1.75	2.25	3.75
<i>QUOTE PROGETTO</i>			237.06	237.44	237.41	237.37	237.77
<i>DISTANZE PARZIALI PROGETTO</i>			1.50	1.75	1.75	1.50	

<i>Tabella materiali</i>			
<i>Materiale</i>	<i>Area (m<sup>2</sup>)</i>	<i>Volume (m<sup>3</sup>)</i>	<i>Vol. Cum. (m<sup>3</sup>)</i>
<i>Scavo</i>	1.72	81.68	619.42
<i>Rilevato</i>	0.38	20.53	75.06


Campo A1-S4  
 Sez. 8  
 Progressiva: 0+350.00  
 Scala: 1:100  
 Quota di Riferimento: 225.00

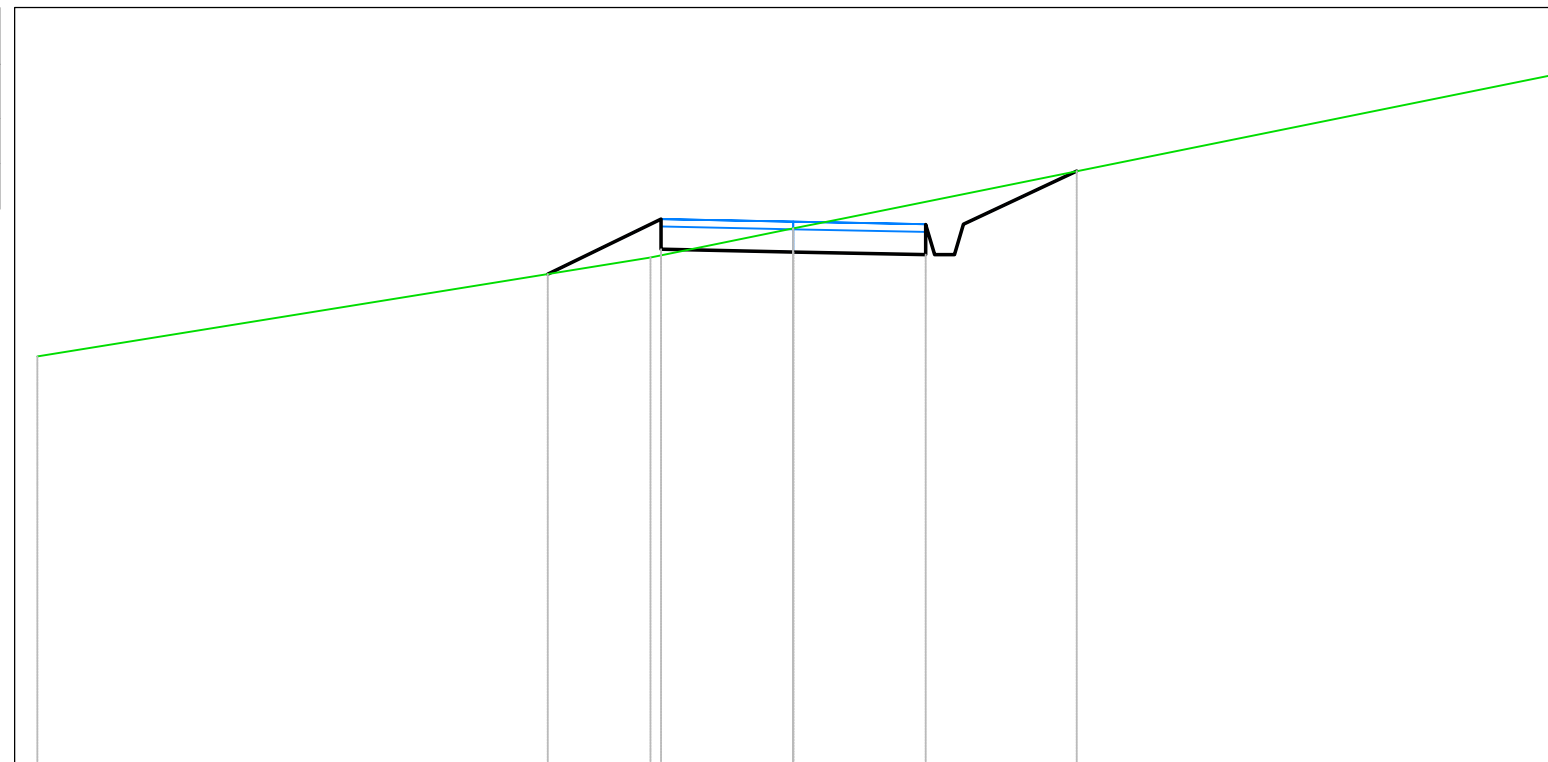

<i>PROGRESSIVE TERRENO</i>		-10.00		-1.89		0.00	0.64		10.00
<i>QUOTE TERRENO</i>		230.39		231.69		232.08	232.21		234.10
<i>DISTANZE PARZIALI TERRENO</i>		8.11		1.89		0.64			9.36
<i>PROGRESSIVE PROGETTO</i>			-3.25	-1.75		1.75	2.25		3.75
<i>QUOTE PROGETTO</i>			231.48	231.80		231.77	231.73	232.13	232.84
<i>DISTANZE PARZIALI PROGETTO</i>			1.50	1.75		1.75		1.50	

<i>Tabella materiali</i>			
<i>Materiale</i>	<i>Area (m<sup>2</sup>)</i>	<i>Volume (m<sup>3</sup>)</i>	<i>Vol. Cum. (m<sup>3</sup>)</i>
<i>Scavo</i>	<i>0.93</i>	<i>32.61</i>	<i>652.02</i>
<i>Rilevato</i>	<i>0.68</i>	<i>13.00</i>	<i>88.06</i>


*Campo A1-S4*  
*Sez. 9*  
*Progressiva: 0+375.00*  
*Scala: 1:100*  
*Quota di Riferimento: 225.00*

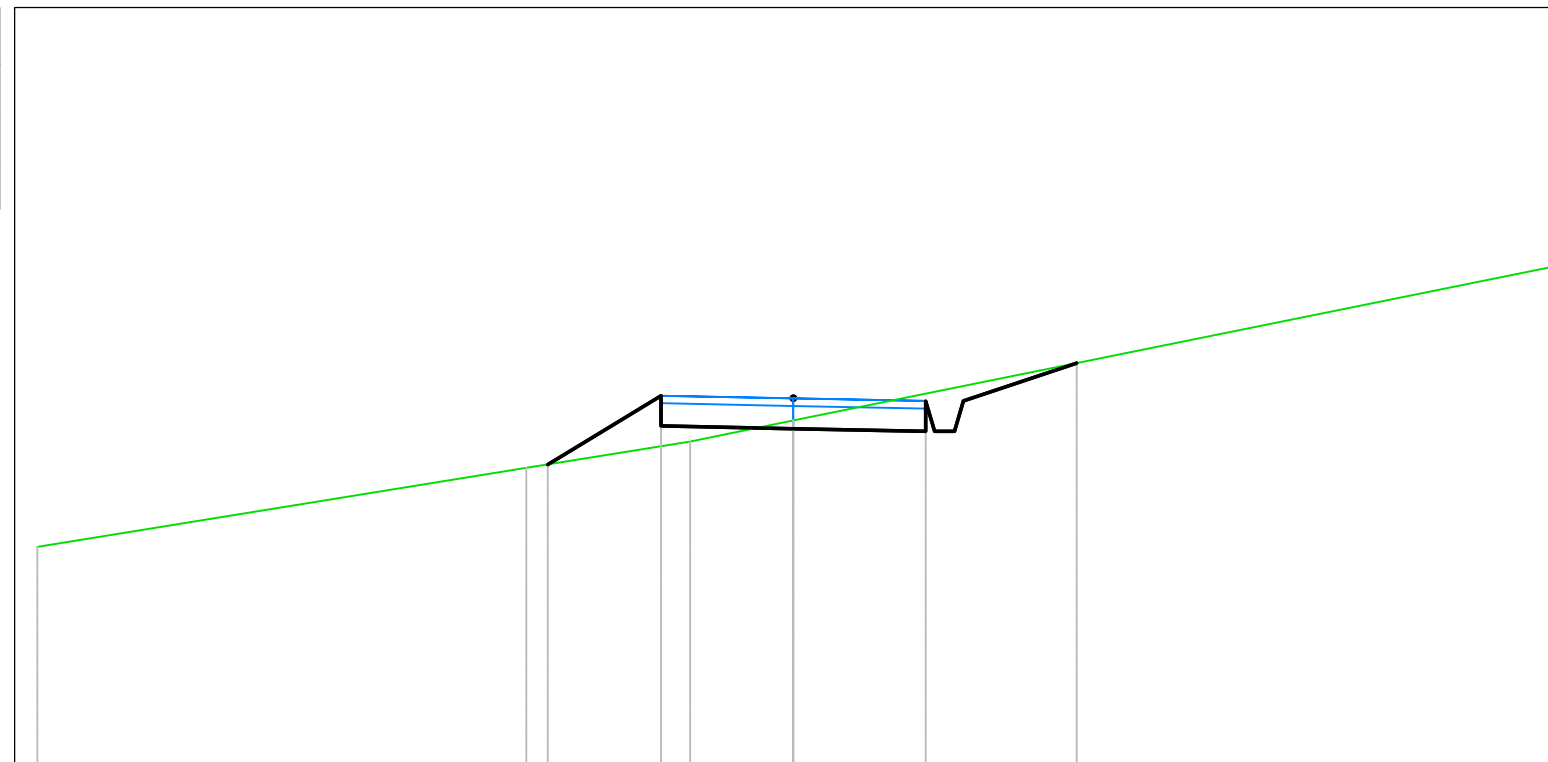

<i>PROGRESSIVE TERRENO</i>	-10.00	-3.53	-1.36	0.00		10.00	
<i>QUOTE TERRENO</i>	227.87	228.91	229.26	229.54		231.56	
<i>DISTANZE PARZIALI TERRENO</i>	6.47	2.17	1.36		10.00		
<i>PROGRESSIVE PROGETTO</i>		-3.25	-1.75		1.75	2.25	3.75
<i>QUOTE PROGETTO</i>		228.96	229.47	229.43	229.40	229.80	230.30
<i>DISTANZE PARZIALI PROGETTO</i>		1.50	1.75	1.75		1.50	

<i>Tabella materiali</i>			
<i>Materiale</i>	<i>Area (m<sup>2</sup>)</i>	<i>Volume (m<sup>3</sup>)</i>	<i>Vol. Cum. (m<sup>3</sup>)</i>
Scavo	3.20	0.00	0.00
Rilevato	0.00	0.00	0.00


*Campo A2-P1*  
*Sez. 1*  
*Progressiva: 0+000.00*  
*Scala: 1:100*  
*Quota di Riferimento: 230.00*

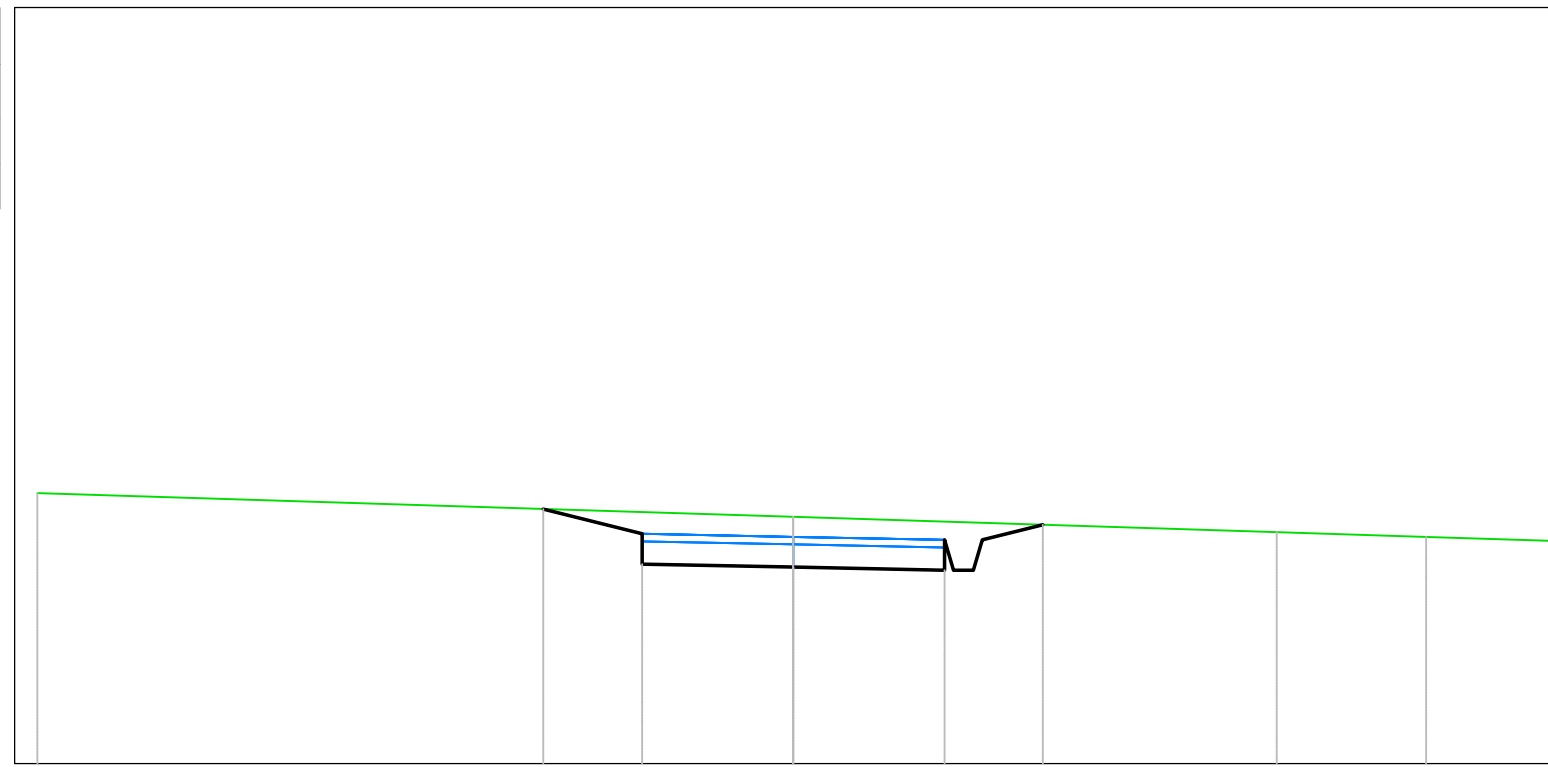

<i>PROGRESSIVE TERRENO</i>	-10.00	0.00	6.39	8.37	10.00		
<i>QUOTE TERRENO</i>	233.58	233.26	233.06	233.00	232.95		
<i>DISTANZE PARZIALI TERRENO</i>	10.00		6.39	1.98	1.63		
<i>PROGRESSIVE PROGETTO</i>		-3.31	-2.00	2.00	2.50	3.30	
<i>QUOTE PROGETTO</i>		233.37	232.64	232.60	232.56	232.96	233.16
<i>DISTANZE PARZIALI PROGETTO</i>		1.31	2.00	2.00	0.80		

<i>Tabella materiali</i>			
<i>Materiale</i>	<i>Area (m<sup>2</sup>)</i>	<i>Volume (m<sup>3</sup>)</i>	<i>Vol. Cum. (m<sup>3</sup>)</i>
<i>Scavo</i>	<i>3.92</i>	<i>177.74</i>	<i>177.74</i>
<i>Rilevato</i>	<i>0.00</i>	<i>0.00</i>	<i>0.00</i>


Campo A2-P1  
 Sez. 2  
 Progressiva: 0+050.00  
 Scala: 1:100  
 Quota di Riferimento: 230.00

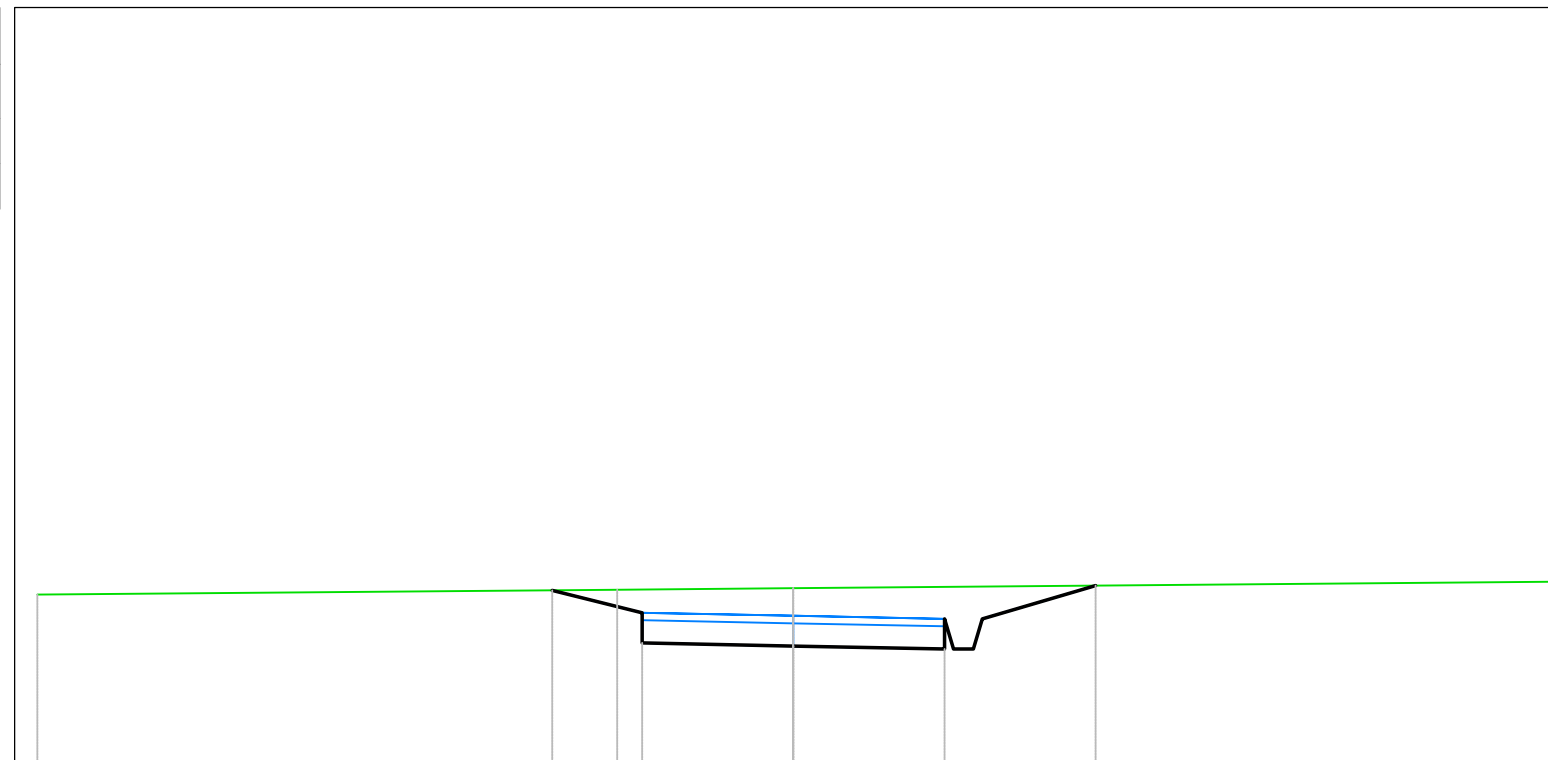

<i>PROGRESSIVE TERRENO</i>		-10.00		-2.33		0.00				10.00
<i>QUOTE TERRENO</i>		232.24		232.30		232.32				232.40
<i>DISTANZE PARZIALI TERRENO</i>		7.67		2.33		10.00				
<i>PROGRESSIVE PROGETTO</i>			-3.19	-2.00		0.00		2.00	2.50	4.00
<i>QUOTE PROGETTO</i>			232.29	231.60		231.56		231.52	231.92	232.35
<i>DISTANZE PARZIALI PROGETTO</i>			1.19	2.00		2.00			1.50	

<i>Tabella materiali</i>			
<i>Materiale</i>	<i>Area (m<sup>2</sup>)</i>	<i>Volume (m<sup>3</sup>)</i>	<i>Vol. Cum. (m<sup>3</sup>)</i>
<i>Scavo</i>	4.09	200.19	377.93
<i>Rilevato</i>	0.00	0.00	0.00


Campo A2-P1  
 Sez. 3  
 Progressiva: 0+100.00  
 Scala: 1:100  
 Quota di Riferimento: 225.00

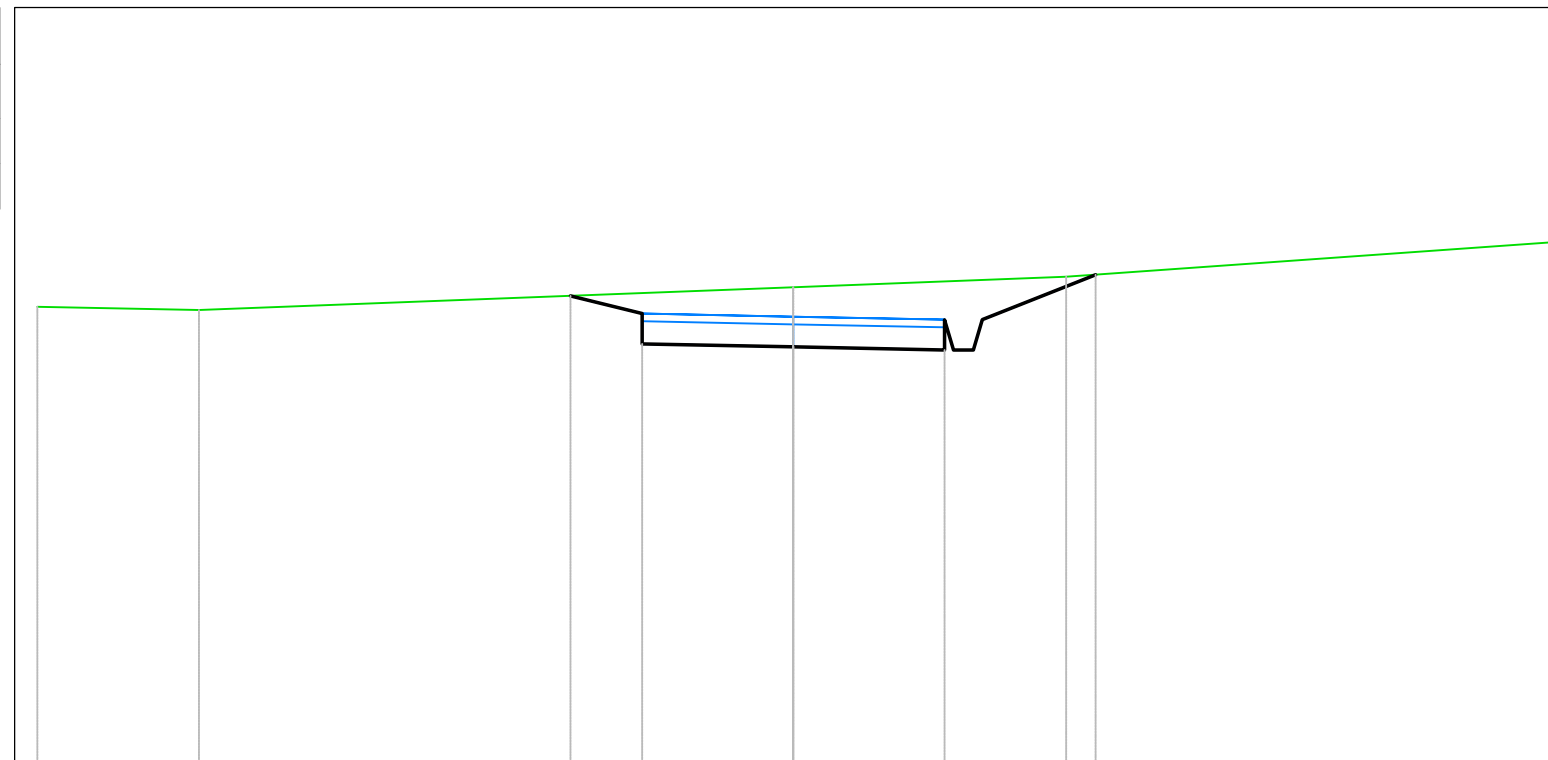

<i>PROGRESSIVE TERRENO</i>	-10.00	-7.86	0.00	3.61	10.00		
<i>QUOTE TERRENO</i>	231.04	231.00	231.30	231.44	231.90		
<i>DISTANZE PARZIALI TERRENO</i>	2.14	7.86	3.61	6.39			
<i>PROGRESSIVE PROGETTO</i>		-2.95	-2.00	0.00	2.00	2.50	4.00
<i>QUOTE PROGETTO</i>		231.19	230.55	230.51	230.47	230.87	231.47
<i>DISTANZE PARZIALI PROGETTO</i>		0.95	2.00	2.00	1.50		

<i>Tabella materiali</i>			
<i>Materiale</i>	<i>Area (m<sup>2</sup>)</i>	<i>Volume (m<sup>3</sup>)</i>	<i>Vol. Cum. (m<sup>3</sup>)</i>
<i>Scavo</i>	<i>3.30</i>	<i>184.36</i>	<i>562.29</i>
<i>Rilevato</i>	<i>0.04</i>	<i>0.70</i>	<i>0.70</i>

*Campo A2-P1*  
*Sez. 4*  
*Progressiva: 0+150.00*  
*Scala: 1:100*  
*Quota di Riferimento: 225.00*

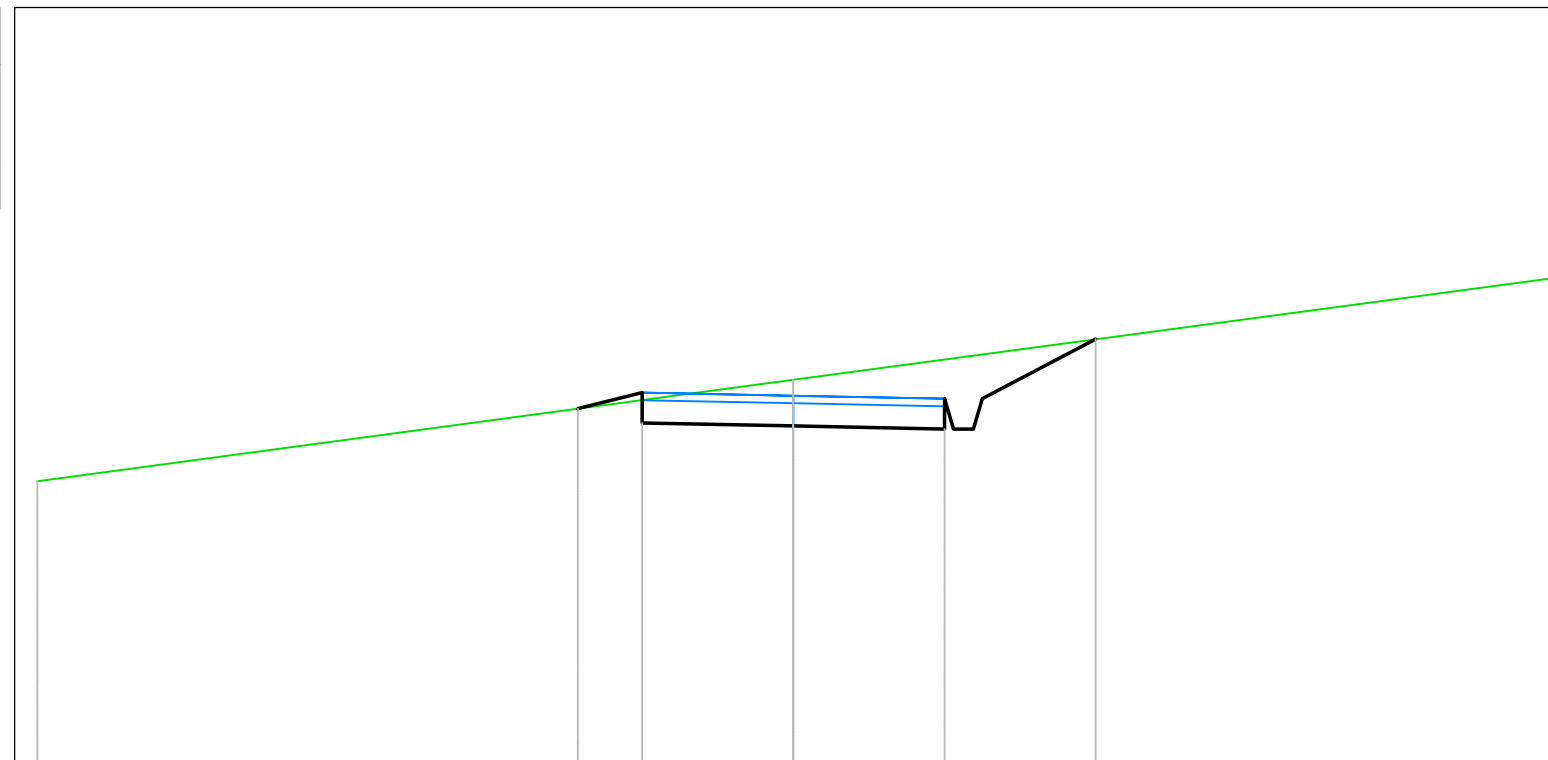


<i>PROGRESSIVE TERRENO</i>	-10.00		0.00		10.00	
<i>QUOTE TERRENO</i>	228.74		230.08		231.42	
<i>DISTANZE PARZIALI TERRENO</i>	10.00				10.00	
<i>PROGRESSIVE PROGETTO</i>		-2.85	-2.00	0.00	2.00	2.50
<i>QUOTE PROGETTO</i>		229.69	229.51	229.47	229.43	229.83
<i>DISTANZE PARZIALI PROGETTO</i>		0.85	2.00	2.00		1.50
					4.00	
					230.61	



<i>Tabella materiali</i>			
<i>Materiale</i>	<i>Area (m²)</i>	<i>Volume (m³)</i>	<i>Vol. Cum. (m³)</i>
<i>Scavo</i>	<i>7.96</i>	<i>273.21</i>	<i>835.50</i>
<i>Rilevato</i>	<i>0.00</i>	<i>0.70</i>	<i>1.40</i>

*Campo A2-P1*  
*Sez. 5*  
*Progressiva: 0+200.00*  
*Scala: 1:100*  
*Quota di Riferimento: 225.00*

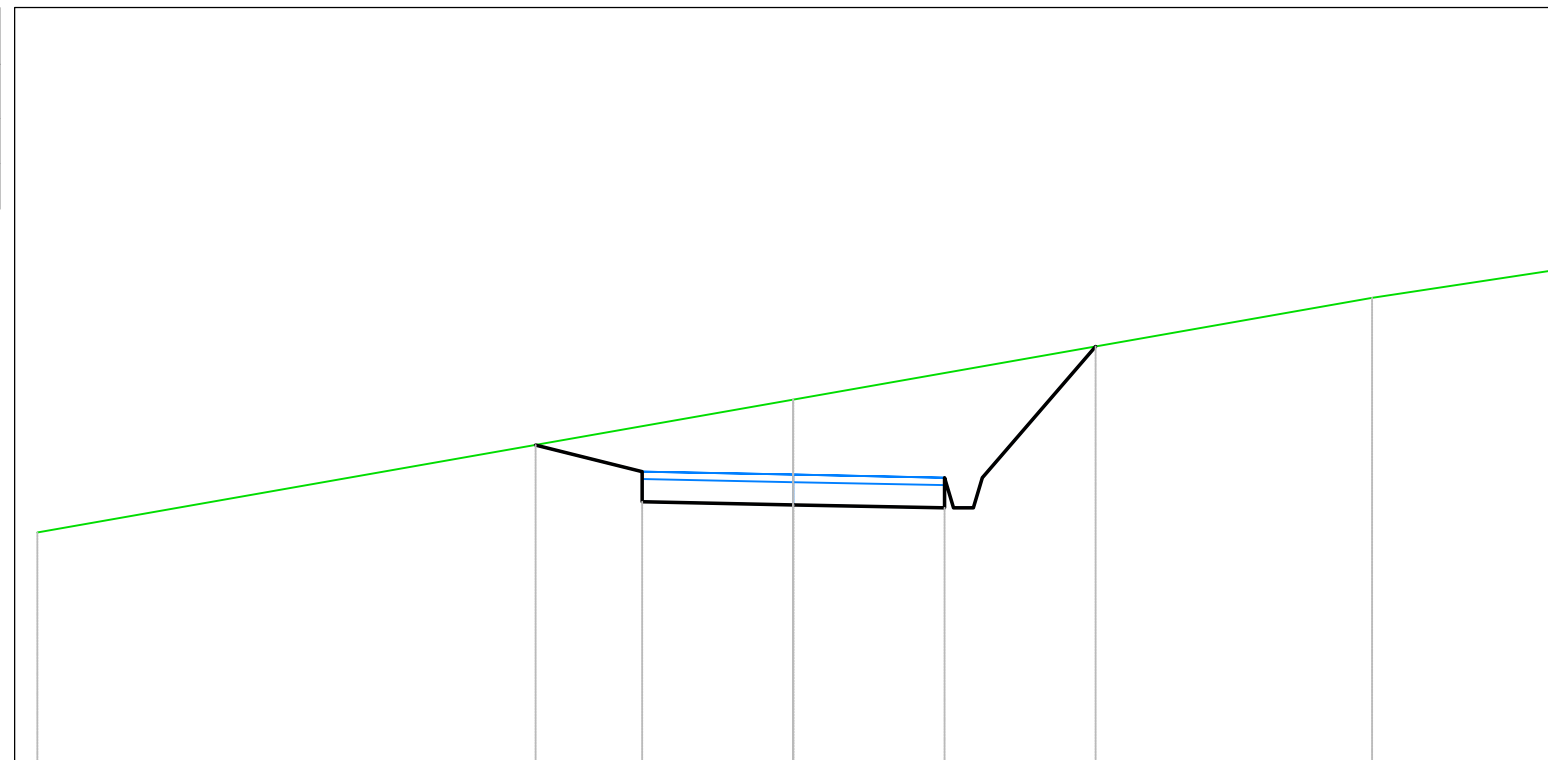

<i>PROGRESSIVE TERRENO</i>										
	-10.00			0.00				7.65		10.00
<i>QUOTE TERRENO</i>	228.06			229.81				231.16		231.52
<i>DISTANZE PARZIALI TERRENO</i>		10.00					7.65		2.35	
<i>PROGRESSIVE PROGETTO</i>			-3.41	-2.00	0.00	2.00	2.50	4.00		
<i>QUOTE PROGETTO</i>			229.22	228.46	228.42	228.38	228.78	230.52		
<i>DISTANZE PARZIALI PROGETTO</i>			1.41	2.00	2.00			1.50		








<i>Tabella materiali</i>			
<i>Materiale</i>	<i>Area (m<sup>2</sup>)</i>	<i>Volume (m<sup>3</sup>)</i>	<i>Vol. Cum. (m<sup>3</sup>)</i>
<i>Scavo</i>	<i>0.00</i>	<i>55.05</i>	<i>1658.11</i>
<i>Rilevato</i>	<i>2.53</i>	<i>42.10</i>	<i>43.50</i>


*Campo A2-P1*  
*Sez. 9*  
*Progressiva: 0+400.00*  
*Scala: 1:100*  
*Quota di Riferimento: 230.00*

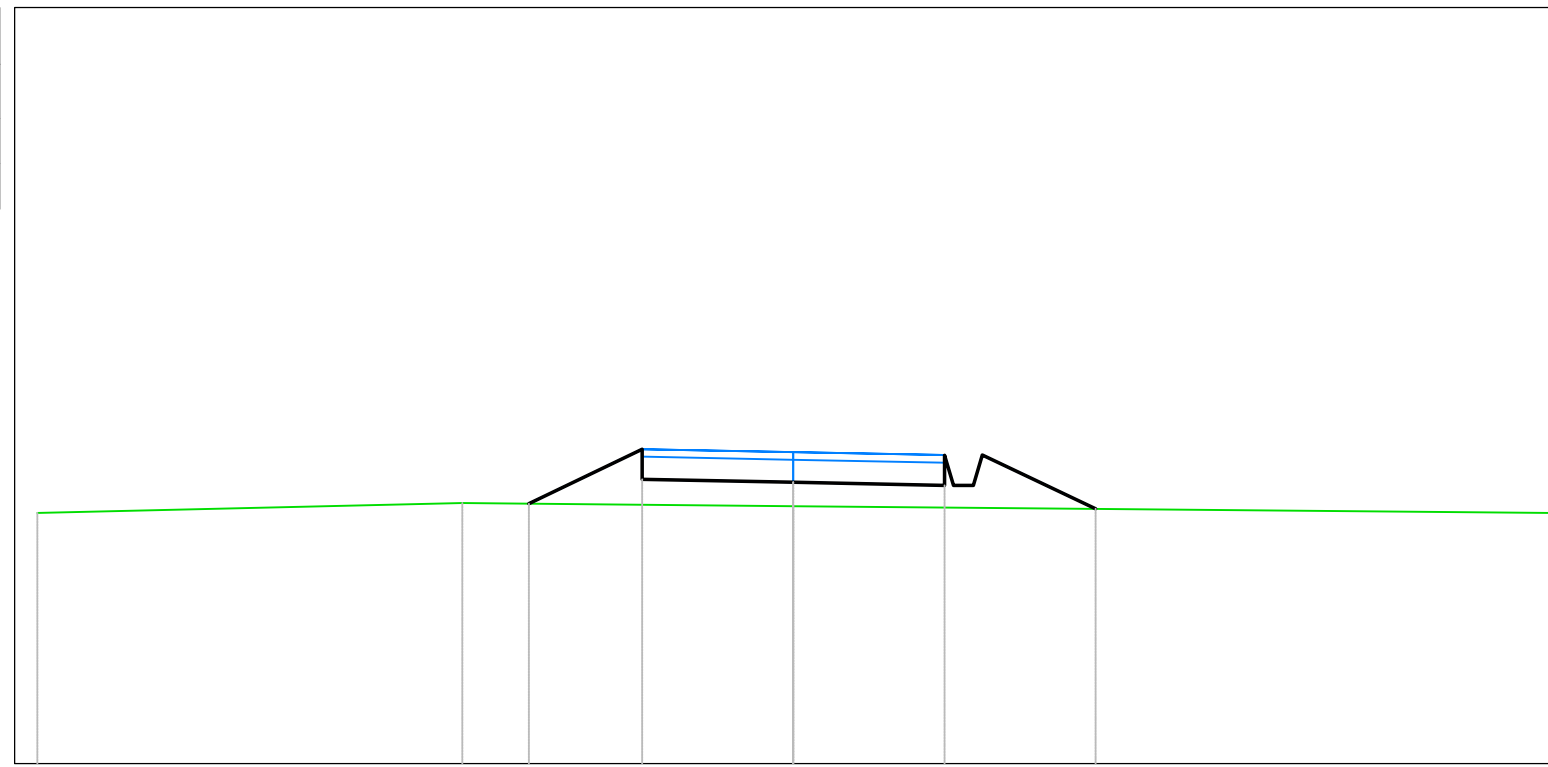

<i>PROGRESSIVE TERRENO</i>	-10.00	-4.38	0.00	10.00			
<i>QUOTE TERRENO</i>	233.32	233.45	233.41	233.32			
<i>DISTANZE PARZIALI TERRENO</i>	5.62	4.38	10.00				
<i>PROGRESSIVE PROGETTO</i>		-3.50	-2.00	0.00	2.00	2.50	4.00
<i>QUOTE PROGETTO</i>		233.44	233.76	233.72	233.68	234.08	233.37
<i>DISTANZE PARZIALI PROGETTO</i>		1.50	2.00	2.00	1.50		

<i>Tabella materiali</i>			
<i>Materiale</i>	<i>Area (m<sup>2</sup>)</i>	<i>Volume (m<sup>3</sup>)</i>	<i>Vol. Cum. (m<sup>3</sup>)</i>
<i>Scavo</i>	<i>6.38</i>	<i>106.37</i>	<i>1764.48</i>
<i>Rilevato</i>	<i>0.00</i>	<i>42.10</i>	<i>85.60</i>


*Campo A2-P1*  
*Sez. 10*  
*Progressiva: 0+450.00*  
*Scala: 1:100*  
*Quota di Riferimento: 225.00*

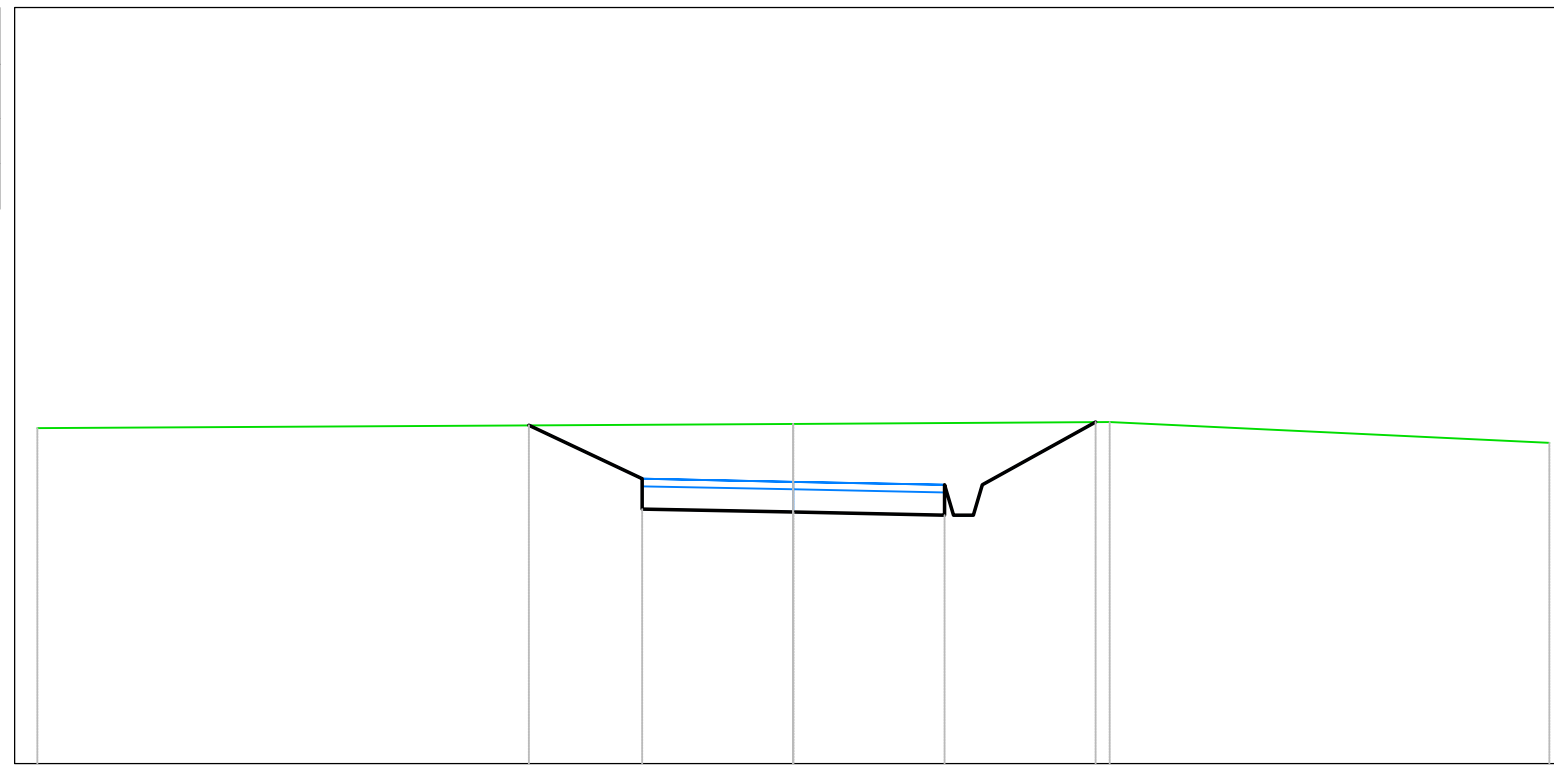

<i>PROGRESSIVE TERRENO</i>		-10.00		0.00		4.18		10.00
<i>QUOTE TERRENO</i>		229.44		229.49		229.52		229.24
<i>DISTANZE PARZIALI TERRENO</i>		10.00				4.18		5.82
<i>PROGRESSIVE PROGETTO</i>			-3.50	-2.00		2.00	2.50	4.00
<i>QUOTE PROGETTO</i>			229.48	228.37	228.33	228.29	228.69	229.52
<i>DISTANZE PARZIALI PROGETTO</i>			1.50	2.00	2.00		1.50	

<i>Tabella materiali</i>			
<i>Materiale</i>	<i>Area (m<sup>2</sup>)</i>	<i>Volume (m<sup>3</sup>)</i>	<i>Vol. Cum. (m<sup>3</sup>)</i>
<i>Scavo</i>	<i>1.13</i>	<i>169.79</i>	<i>1934.27</i>
<i>Rilevato</i>	<i>0.14</i>	<i>2.26</i>	<i>87.86</i>


*Campo A2-P1*  
*Sez. 11*  
*Progressiva: 0+500.00*  
*Scala: 1:100*  
*Quota di Riferimento: 220.00*

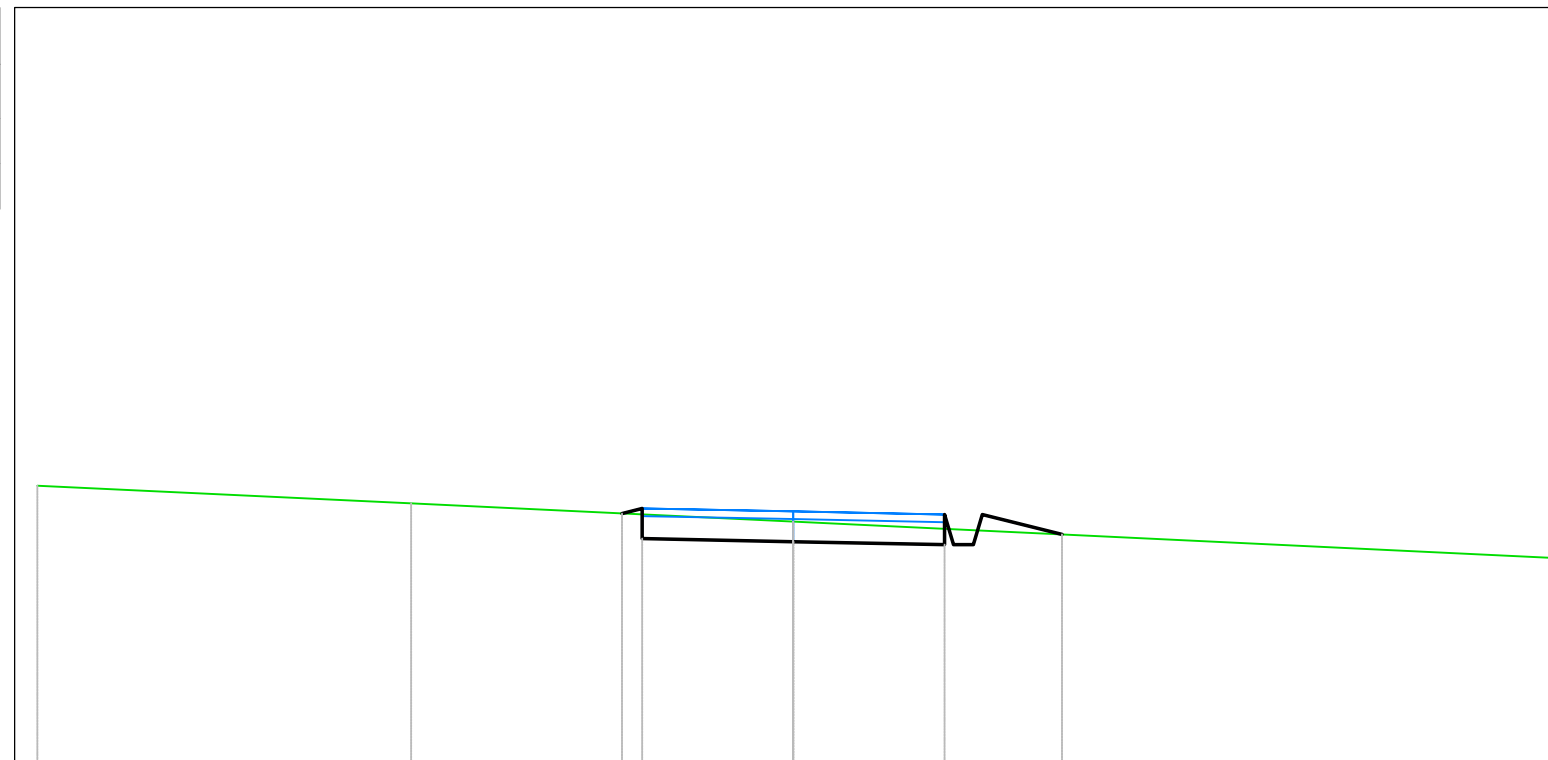

<i>PROGRESSIVE TERRENO</i>	-10.00	-5.05	0.00	10.00			
<i>QUOTE TERRENO</i>	223.68	223.44	223.20	222.72			
<i>DISTANZE PARZIALI TERRENO</i>	4.95	5.05	10.00				
<i>PROGRESSIVE PROGETTO</i>		-2.27	-2.00	0.00	2.00	2.50	3.56
<i>QUOTE PROGETTO</i>		223.31	222.98	222.94	222.90	223.30	223.03
<i>DISTANZE PARZIALI PROGETTO</i>		2.00	2.00	1.06			

<i>Tabella materiali</i>			
<i>Materiale</i>	<i>Area (m<sup>2</sup>)</i>	<i>Volume (m<sup>3</sup>)</i>	<i>Vol. Cum. (m<sup>3</sup>)</i>
<i>Scavo</i>	<i>0.65</i>	<i>43.97</i>	<i>1978.24</i>
<i>Rilevato</i>	<i>0.33</i>	<i>11.18</i>	<i>99.04</i>

*Campo A2-P1*  
*Sez. 12*  
*Progressiva: 0+550.00*  
*Scala: 1:100*  
*Quota di Riferimento: 215.00*

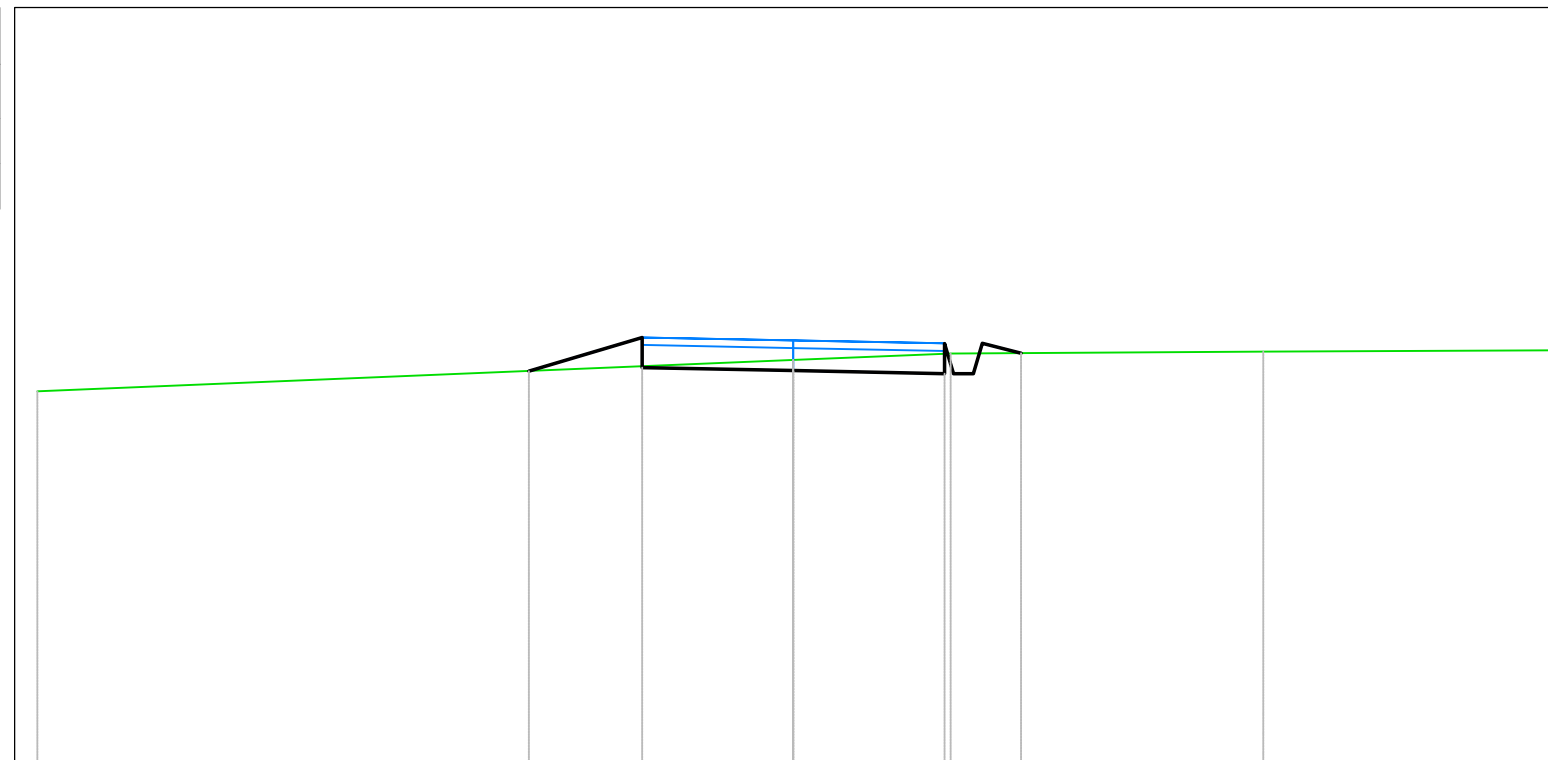


<i>PROGRESSIVE TERRENO</i>									
	-10.00			0.00	2.08			6.22	10.00
<i>QUOTE TERRENO</i>	219.92			220.34	220.42			220.45	220.47
<i>DISTANZE PARZIALI TERRENO</i>		10.00			2.08		4.14		3.78
<i>PROGRESSIVE PROGETTO</i>			-3.50	-2.00	0.00	2.00	2.50	3.01	
<i>QUOTE PROGETTO</i>			220.19	220.24	220.20	220.16	220.56	220.43	
<i>DISTANZE PARZIALI PROGETTO</i>			1.50	2.00	2.00		0.51		



<i>Tabella materiali</i>			
<i>Materiale</i>	<i>Area (m<sup>2</sup>)</i>	<i>Volume (m<sup>3</sup>)</i>	<i>Vol. Cum. (m<sup>3</sup>)</i>
<i>Scavo</i>	<i>2.26</i>	<i>68.88</i>	<i>2047.12</i>
<i>Rilevato</i>	<i>0.00</i>	<i>5.42</i>	<i>104.46</i>


*Campo A2-P1*  
*Sez. 13*  
*Progressiva: 0+600.00*  
*Scala: 1:100*  
*Quota di Riferimento: 220.00*

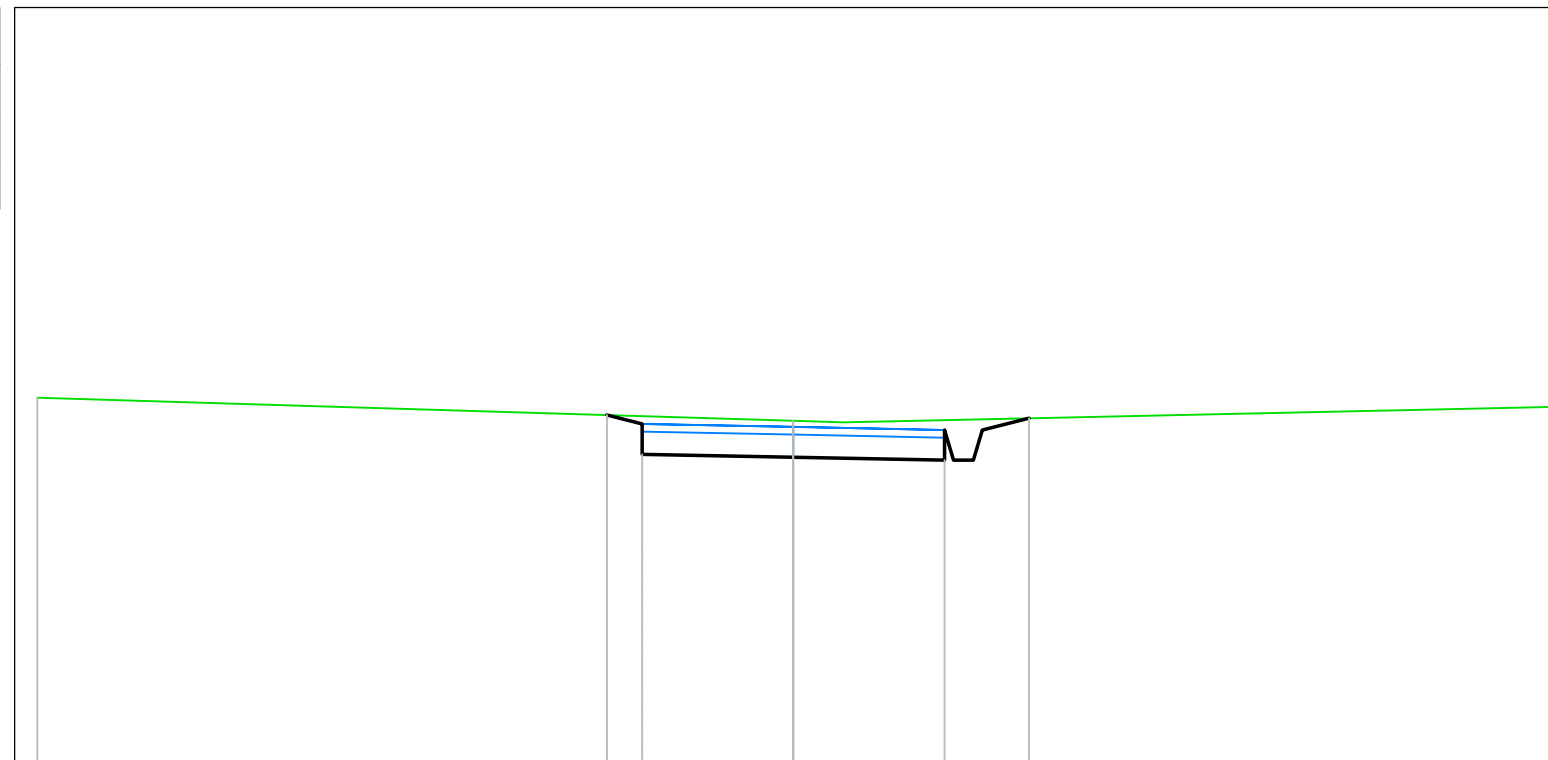

<i>PROGRESSIVE TERRENO</i>	-10.00		0.00	0.66		10.00	
<i>QUOTE TERRENO</i>	224.84		224.53	224.51		224.72	
<i>DISTANZE PARZIALI TERRENO</i>	10.00		0.66		9.34		
<i>PROGRESSIVE PROGETTO</i>		-2.47	-2.00	0.00	2.00	2.50	3.12
<i>QUOTE PROGETTO</i>		224.61	224.09	224.05	224.01	224.41	224.57
<i>DISTANZE PARZIALI PROGETTO</i>		0.47	2.00	2.00		0.62	

<i>Tabella materiali</i>			
<i>Materiale</i>	<i>Area (m<sup>2</sup>)</i>	<i>Volume (m<sup>3</sup>)</i>	<i>Vol. Cum. (m<sup>3</sup>)</i>
<i>Scavo</i>	<i>0.03</i>	<i>42.44</i>	<i>2089.56</i>
<i>Rilevato</i>	<i>0.97</i>	<i>16.11</i>	<i>120.57</i>

Campo A2-P1  
 Sez. 14  
 Progressiva: 0+650.00  
 Scala: 1:100  
 Quota di Riferimento: 225.00

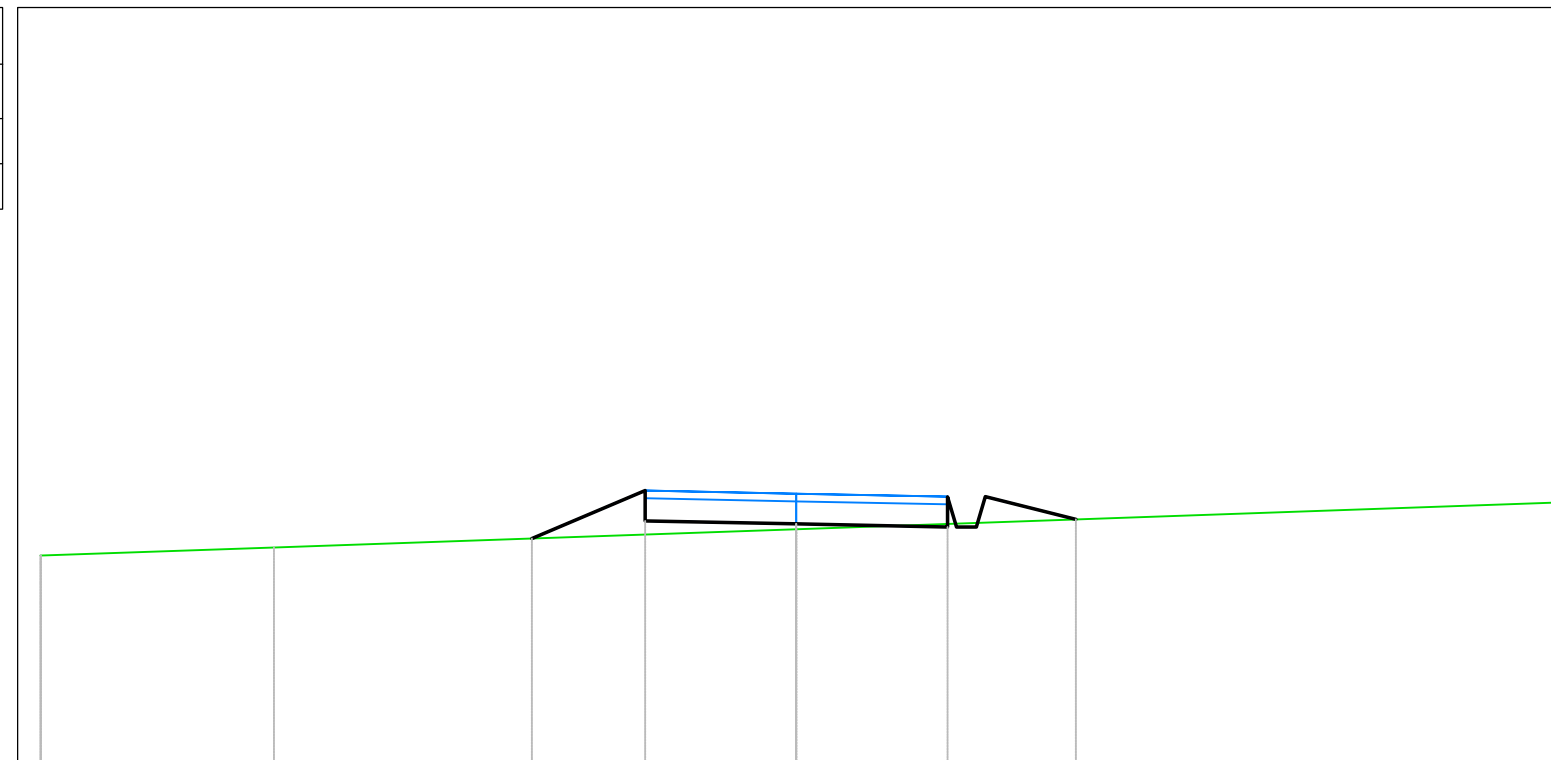


<i>PROGRESSIVE TERRENO</i>	-10.00	-9.99	-6.91	0.00	10.00		
<i>QUOTE TERRENO</i>	227.75	227.75	227.86	228.10	228.45		
<i>DISTANZE PARZIALI TERRENO</i>	3.08	6.91	10.00				
<i>PROGRESSIVE PROGETTO</i>		-3.50	-2.00	0.00	2.00	2.50	3.70
<i>QUOTE PROGETTO</i>		227.98	228.21	228.17	228.13	228.53	228.23
<i>DISTANZE PARZIALI PROGETTO</i>		1.50	2.00	2.00	1.20		



Tabella materiali			
Materiale	Area (m <sup>2</sup> )	Volume (m <sup>3</sup> )	Vol. Cum. (m <sup>3</sup> )
Scavo	2.70	138.64	2280.84
Rilevato	3.91	65.14	201.81


Campo A2-P1  
 Sez. 16  
 Progressiva: 0+750.00  
 Scala: 1:100  
 Quota di Riferimento: 230.00

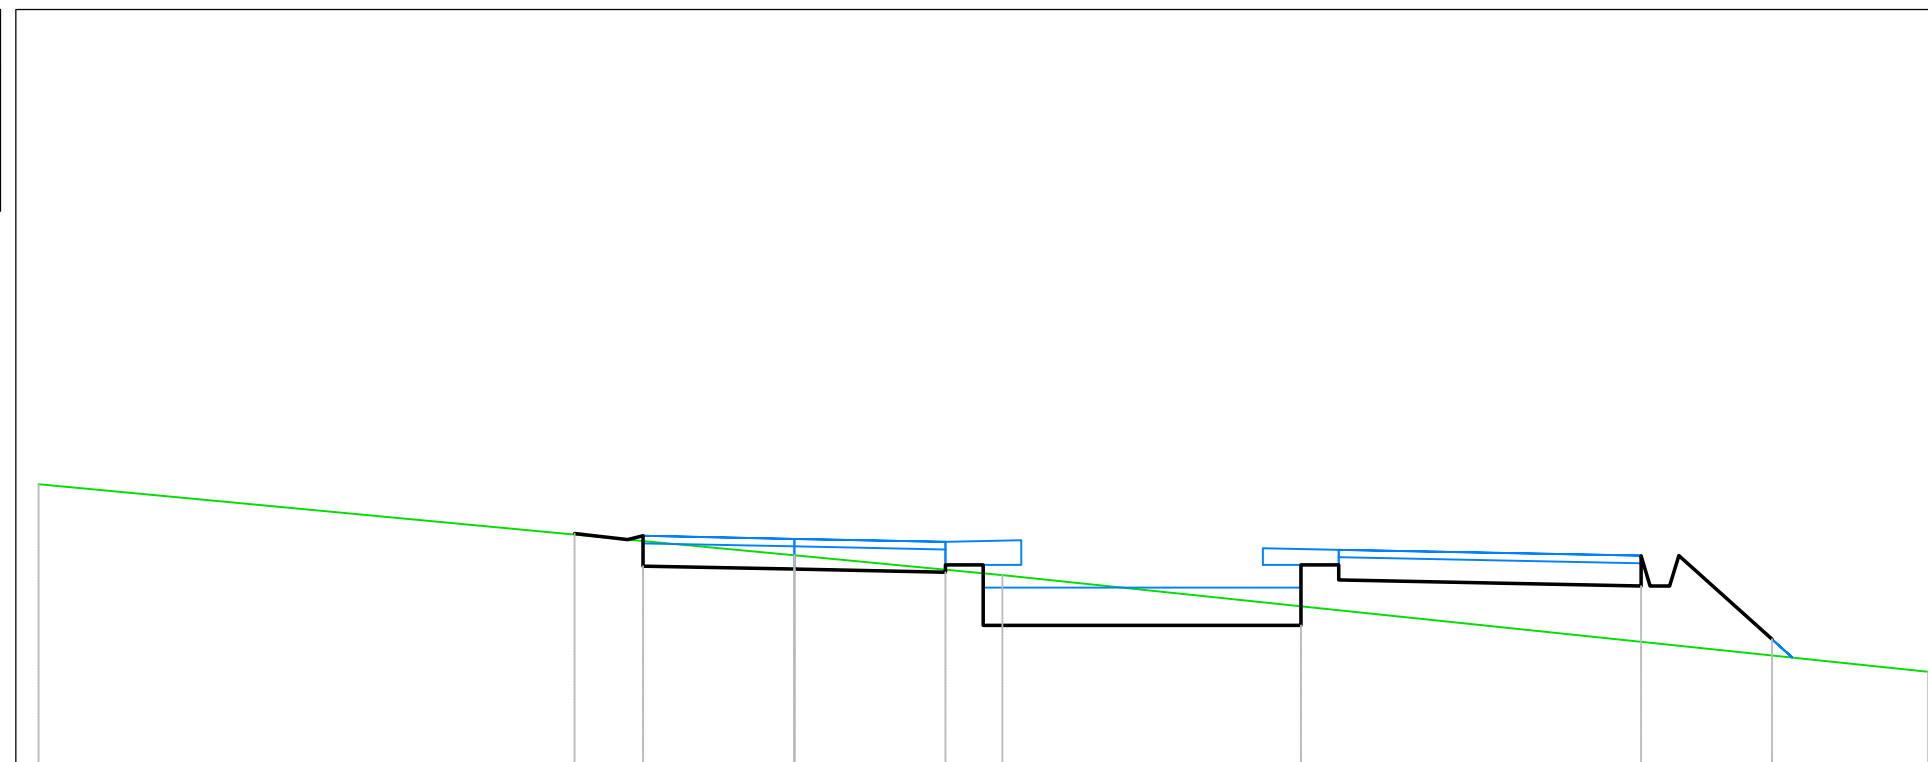

PROGRESSIVE TERRENO	-10.00		0.00	2.75		15.00						
QUOTE TERRENO	233.72		232.78	232.52		231.24						
DISTANZE PARZIALI TERRENO	10.00		2.75		12.25							
PROGRESSIVE PROGETTO		-2.91	-2.00	0.00	2.00	2.50	6.70	7.20		11.20	11.70	12.93
QUOTE PROGETTO		233.07	232.64	232.60	232.56	232.66	231.86	232.66		232.38	232.78	231.67
DISTANZE PARZIALI PROGETTO		0.70	2.00	2.00	0.50	0.00	4.20	0.50	4.00		1.23	

Tabella materiali			
Materiale	Area (m <sup>2</sup> )	Volume (m <sup>3</sup> )	Vol. Cum. (m <sup>3</sup> )
Scavo	3.20	122.89	2403.73
Rilevato	0.00	54.31	256.13

Campo A2-P1  
 Sez. 17  
 Progressiva: 0+791.69  
 Scala: 1:100  
 Quota di Riferimento: 230.00

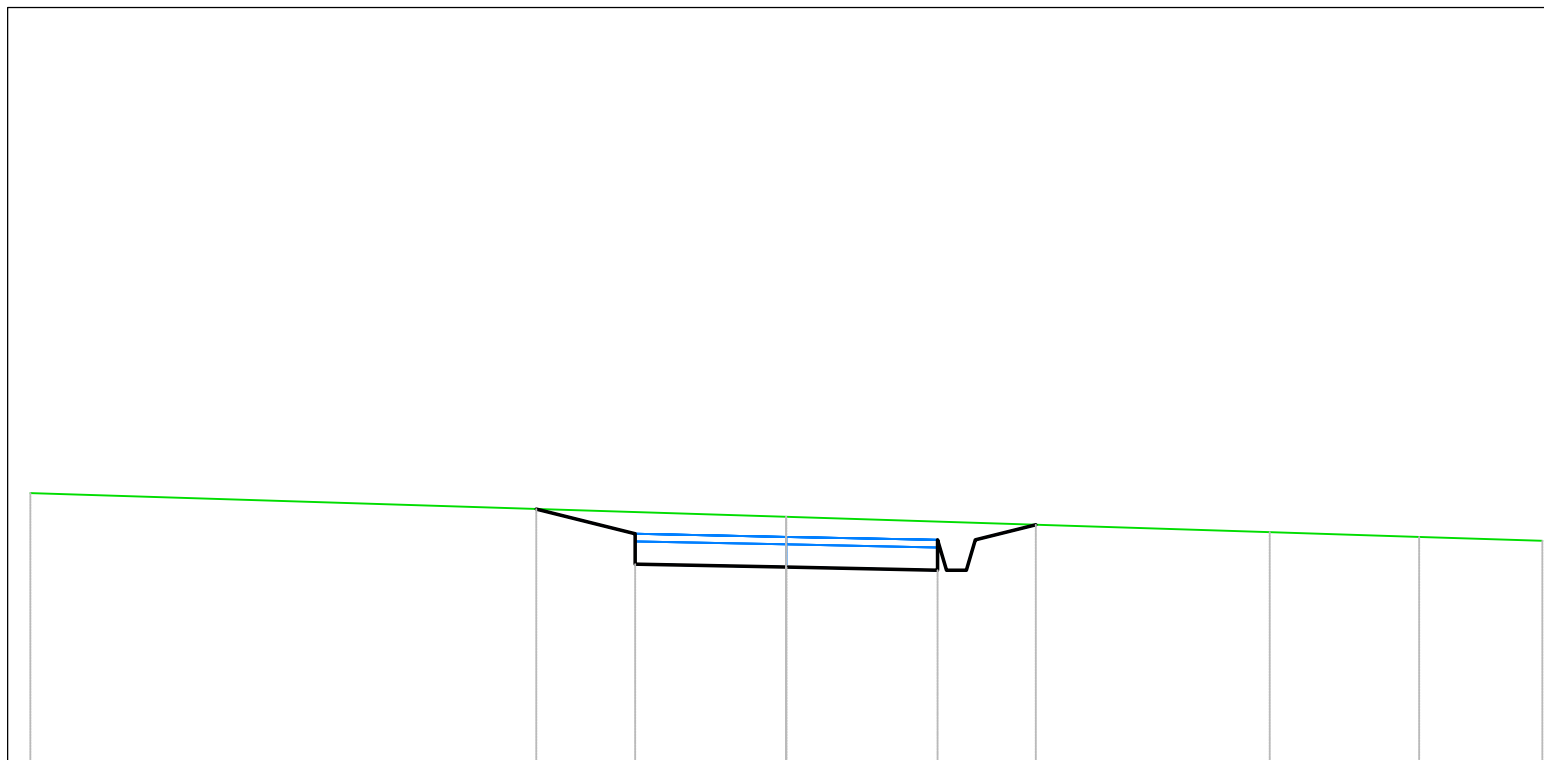


PROGRESSIVE TERRENO		-10.00		0.00		6.39	8.37	10.00
QUOTE TERRENO		233.58		233.26		233.06	233.00	232.95
DISTANZE PARZIALI TERRENO		10.00				6.39	1.98	1.63
PROGRESSIVE PROGETTO			-3.31	-2.00	0.00	2.00	2.50	3.30
QUOTE PROGETTO			233.37	232.64	232.60	232.56	232.96	233.16
DISTANZE PARZIALI PROGETTO			1.31	2.00	2.00		0.80	





<i>Tabella materiali</i>			
<i>Materiale</i>	<i>Area (m<sup>2</sup>)</i>	<i>Volume (m<sup>3</sup>)</i>	<i>Vol. Cum. (m<sup>3</sup>)</i>
<i>Scavo</i>	<i>1.13</i>	<i>60.43</i>	<i>226.62</i>
<i>Rilevato</i>	<i>0.28</i>	<i>15.87</i>	<i>21.72</i>

*Campo A3-P1*  
*Sez. 3*  
*Progressiva: 0+100.00*  
*Scala: 1:100*  
*Quota di Riferimento: 225.00*

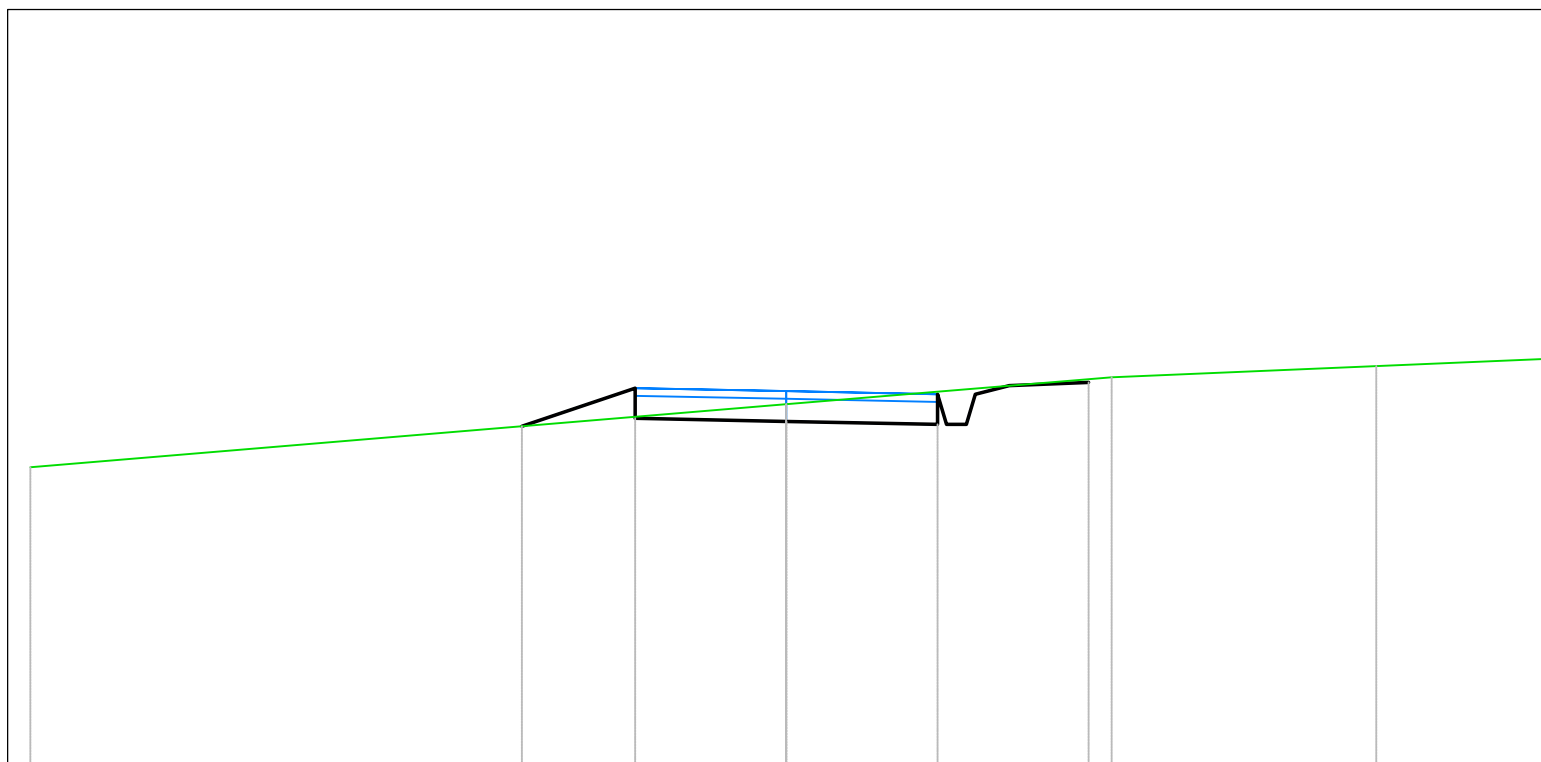


<i>PROGRESSIVE TERRENO</i>	-10.00		0.00		4.30		7.81	10.00
<i>QUOTE TERRENO</i>	228.95		229.78		230.14		230.29	230.38
<i>DISTANZE PARZIALI TERRENO</i>	10.00				4.30		3.50	2.19
<i>PROGRESSIVE PROGETTO</i>		-3.50	-2.00		2.00	2.50	4.00	
<i>QUOTE PROGETTO</i>		229.49	229.59	229.55	229.51	229.91	230.07	
<i>DISTANZE PARZIALI PROGETTO</i>		1.50	2.00	2.00	0.45	1.05		



<i>Tabella materiali</i>			
<i>Materiale</i>	<i>Area (m<sup>2</sup>)</i>	<i>Volume (m<sup>3</sup>)</i>	<i>Vol. Cum. (m<sup>3</sup>)</i>
<i>Scavo</i>	<i>1.35</i>	<i>61.70</i>	<i>288.32</i>
<i>Rilevato</i>	<i>0.20</i>	<i>12.01</i>	<i>33.73</i>


*Campo A3-P1*  
*Sez. 4*  
*Progressiva: 0+150.00*  
*Scala: 1:100*  
*Quota di Riferimento: 225.00*

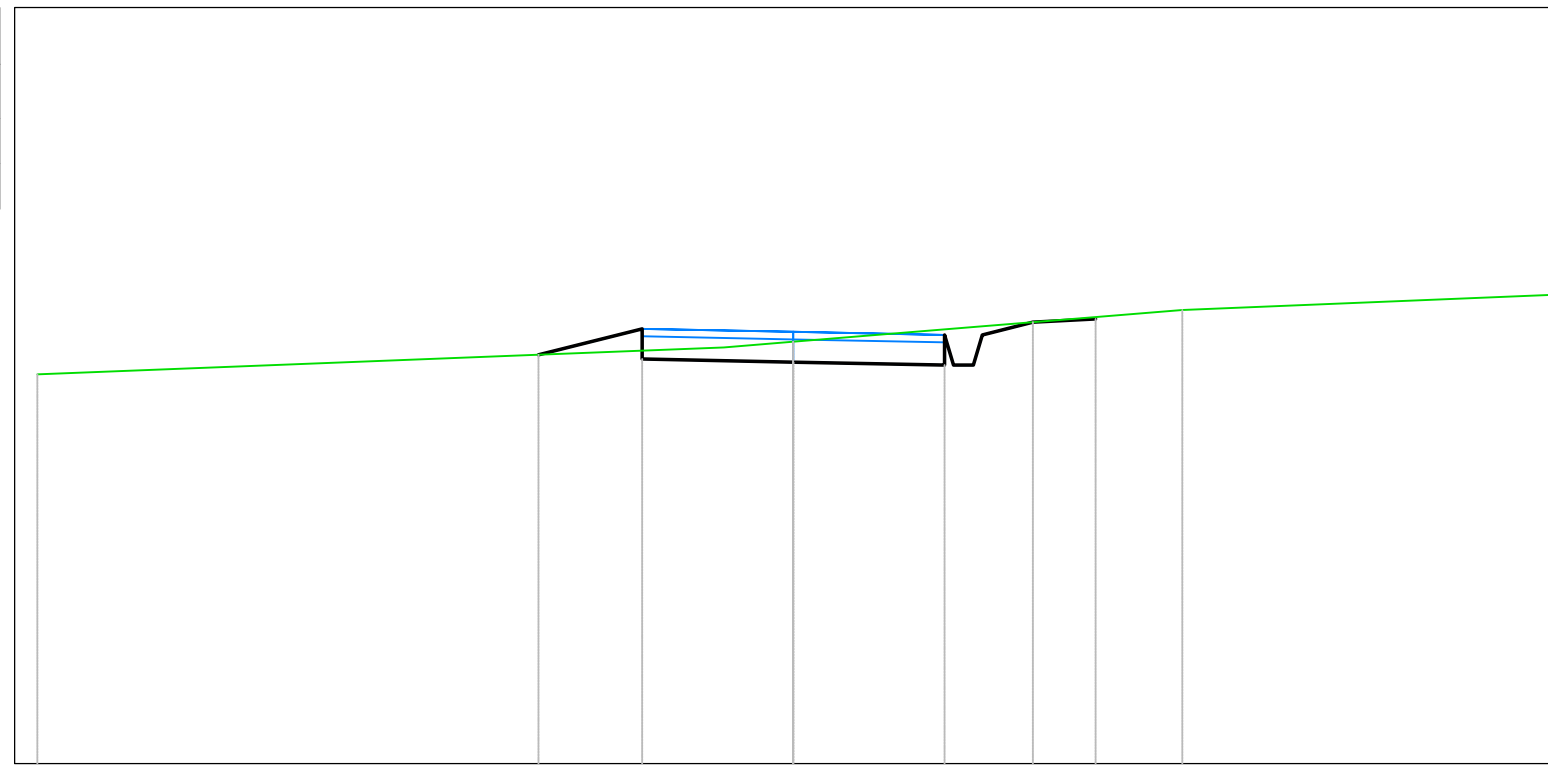

<i>PROGRESSIVE TERRENO</i>										
	-10.00			-0.92	0.00			5.15		10.00
<i>QUOTE TERRENO</i>	230.15			230.50	230.58			231.00		231.20
<i>DISTANZE PARZIALI TERRENO</i>		9.08		0.92		5.15			4.85	
<i>PROGRESSIVE PROGETTO</i>		-3.37	-2.00	0.00	2.00	2.50	3.17	3.99	4.00	
<i>QUOTE PROGETTO</i>		230.41	230.35	230.31	230.27	230.67	230.84	230.88	230.88	
<i>DISTANZE PARZIALI PROGETTO</i>		1.37	2.00	2.00		0.67	0.82			

Tabella materiali			
Materiale	Area (m <sup>2</sup> )	Volume (m <sup>3</sup> )	Vol. Cum. (m <sup>3</sup> )
Scavo	0.05	27.81	316.13
Rilevato	8.93	174.38	208.11


Campo A3-P1  
 Sez. 5  
 Progressiva: 0+200.00  
 Scala: 1:100  
 Quota di Riferimento: 230.00

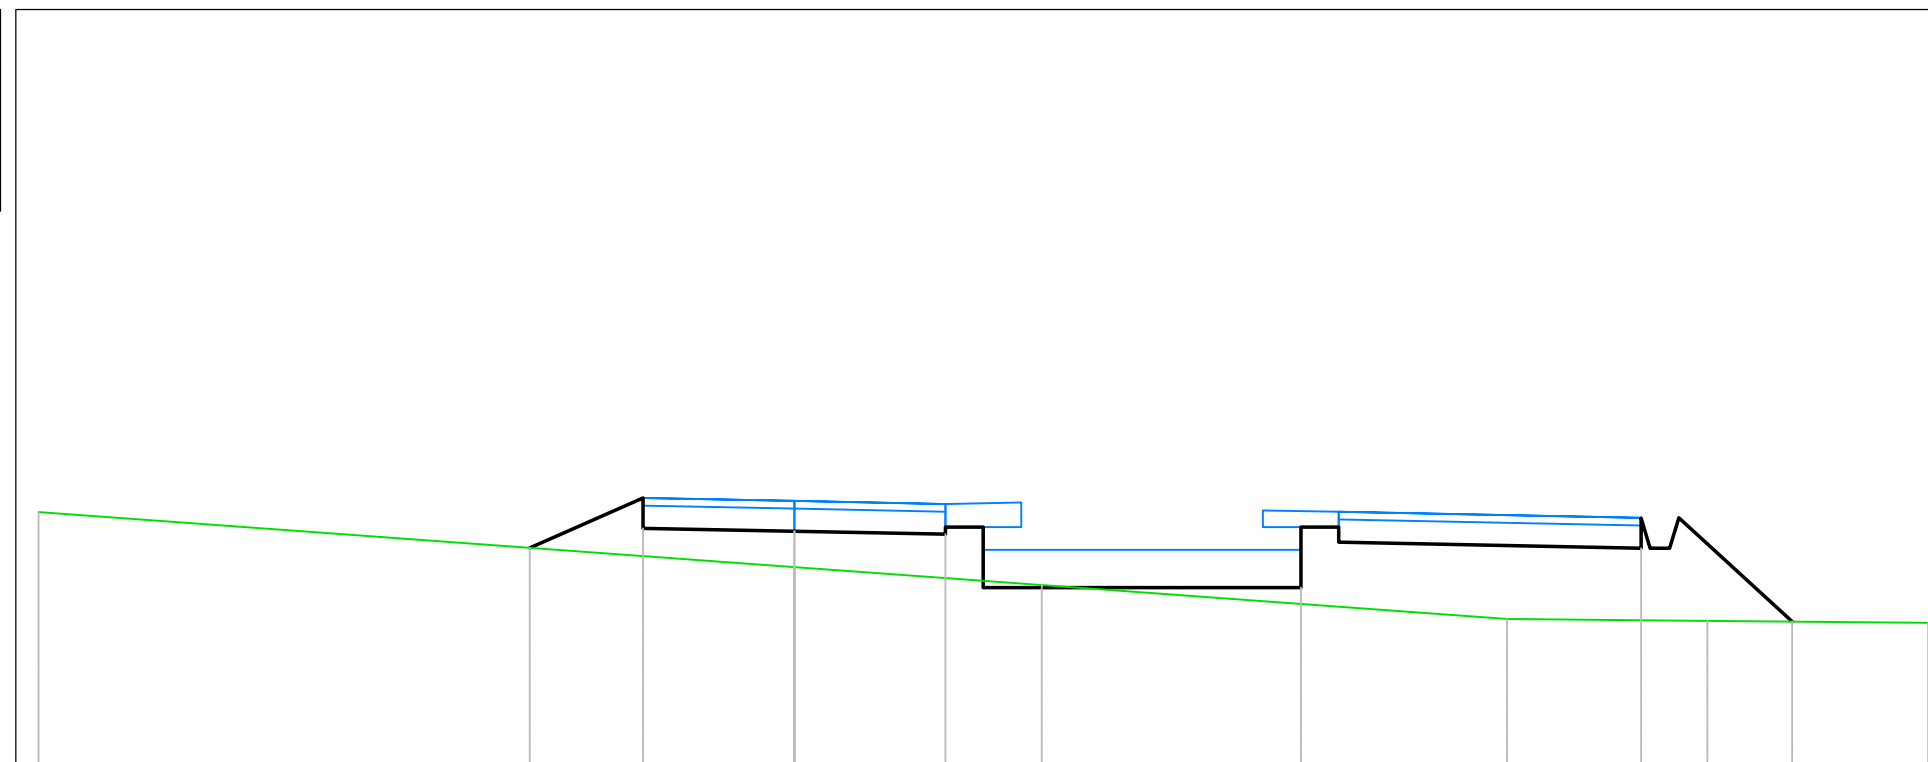

PROGRESSIVE TERRENO	-10.00		0.00	3.27		9.43	12.08	15.00					
QUOTE TERRENO	233.35		232.63	232.39		231.94	231.92	231.89					
DISTANZE PARZIALI TERRENO	10.00			3.27		6.15	2.65	2.92					
PROGRESSIVE PROGETTO		-3.50	-2.00		2.00	2.50		6.70	7.20	11.20	11.70	13.20	
QUOTE PROGETTO		232.88	233.14	233.10	233.06	233.16		232.36	233.16		232.88	233.28	231.91
DISTANZE PARZIALI PROGETTO		1.50	2.00	2.00	0.50	0.00	4.20	0.00	0.50	4.00		1.50	

<i>Tabella materiali</i>			
<i>Materiale</i>	<i>Area (m<sup>2</sup>)</i>	<i>Volume (m<sup>3</sup>)</i>	<i>Vol. Cum. (m<sup>3</sup>)</i>
<i>Scavo</i>	4.98	92.45	408.58
<i>Rilevato</i>	0.00	148.90	357.01


Campo A3-P1  
 Sez. 6  
 Progressiva: 0+250.00  
 Scala: 1:100  
 Quota di Riferimento: 230.00

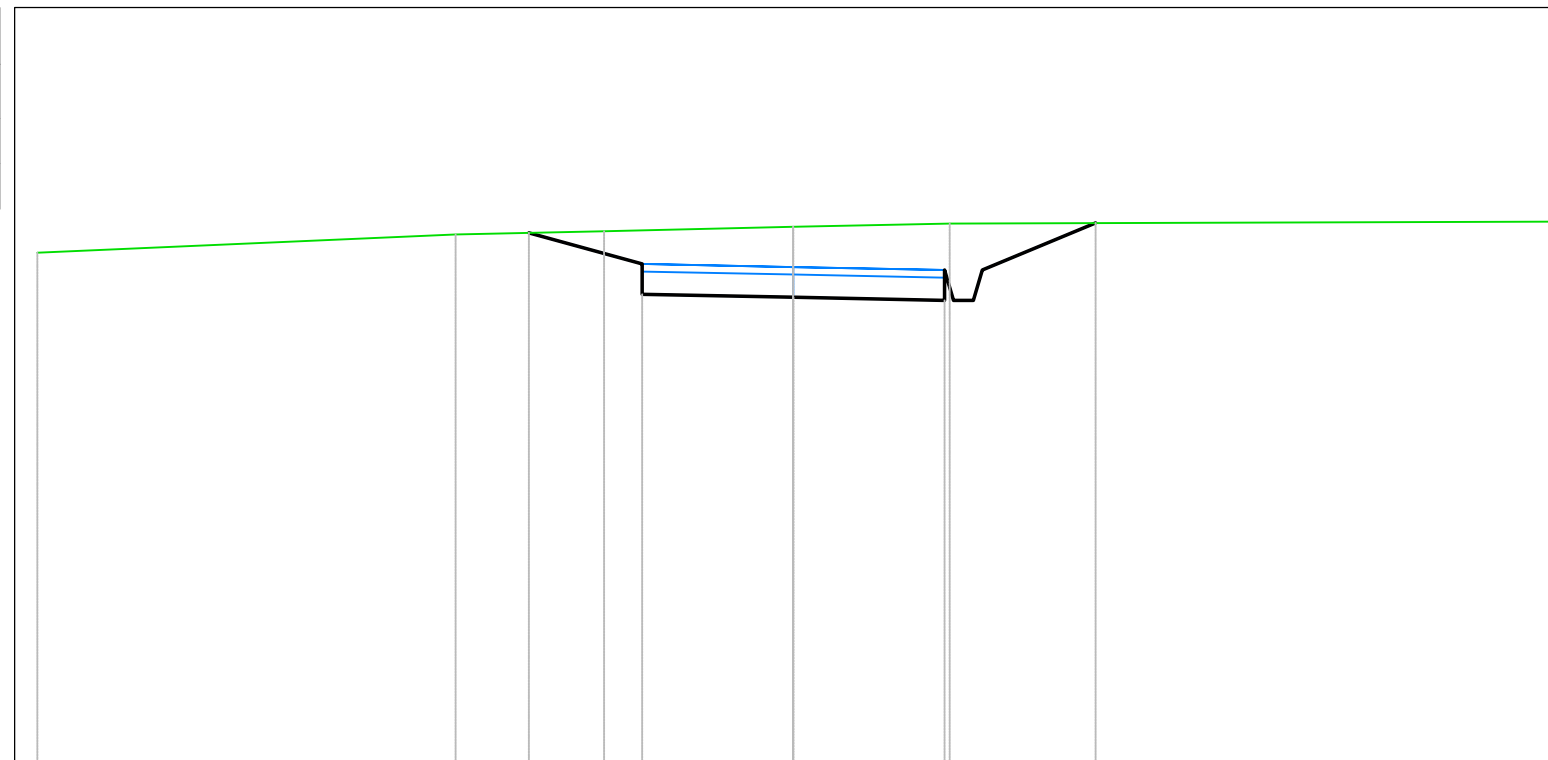

<i>PROGRESSIVE TERRENO</i>	-10.00	-4.47	-2.50	0.00	2.07	10.00	
<i>QUOTE TERRENO</i>	236.76	237.00	237.04	237.10	237.14	237.17	
<i>DISTANZE PARZIALI TERRENO</i>	5.53	1.96	2.50	2.07	7.93		
<i>PROGRESSIVE PROGETTO</i>		-3.50	-2.00	0.00	2.00	2.50	4.00
<i>QUOTE PROGETTO</i>		237.02	236.21	236.17	236.13	236.53	237.15
<i>DISTANZE PARZIALI PROGETTO</i>		1.50	2.00	2.00	1.50		

<i>Tabella materiali</i>			
<i>Materiale</i>	<i>Area (m<sup>2</sup>)</i>	<i>Volume (m<sup>3</sup>)</i>	<i>Vol. Cum. (m<sup>3</sup>)</i>
Scavo	1.22	144.20	552.77
Rilevato	0.09	1.52	358.53


Campo A3-P1  
 Sez. 7  
 Progressiva: 0+300.00  
 Scala: 1:100  
 Quota di Riferimento: 235.00

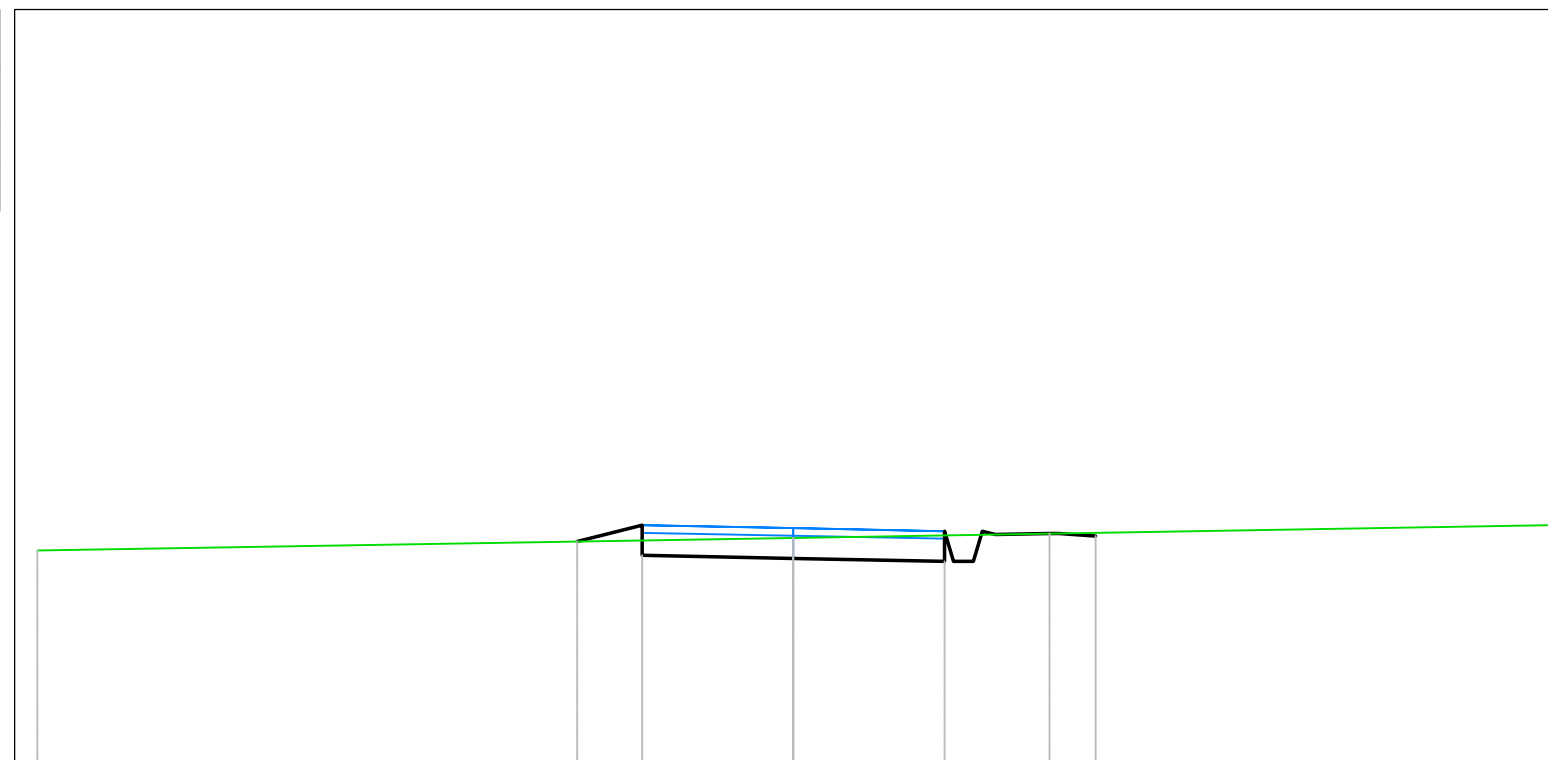

<i>PROGRESSIVE TERRENO</i>		-10.00		-0.77	0.00			10.00	
<i>QUOTE TERRENO</i>		237.85		238.00	238.01			238.18	
<i>DISTANZE PARZIALI TERRENO</i>		9.23		0.77			10.00		
<i>PROGRESSIVE PROGETTO</i>			-2.86	-2.00	0.00	2.00	2.50	3.39	4.00
<i>QUOTE PROGETTO</i>			237.97	237.78	237.74	237.70	238.10	238.07	238.03
<i>DISTANZE PARZIALI PROGETTO</i>			0.86	2.00	2.00		0.72	0.48	

<i>Tabella materiali</i>			
<i>Materiale</i>	<i>Area (m<sup>2</sup>)</i>	<i>Volume (m<sup>3</sup>)</i>	<i>Vol. Cum. (m<sup>3</sup>)</i>
<i>Scavo</i>	4.29	129.93	682.71
<i>Rilevato</i>	0.00	1.52	360.05


Campo A3-P1  
 Sez. 8  
 Progressiva: 0+350.00  
 Scala: 1:100  
 Quota di Riferimento: 230.00

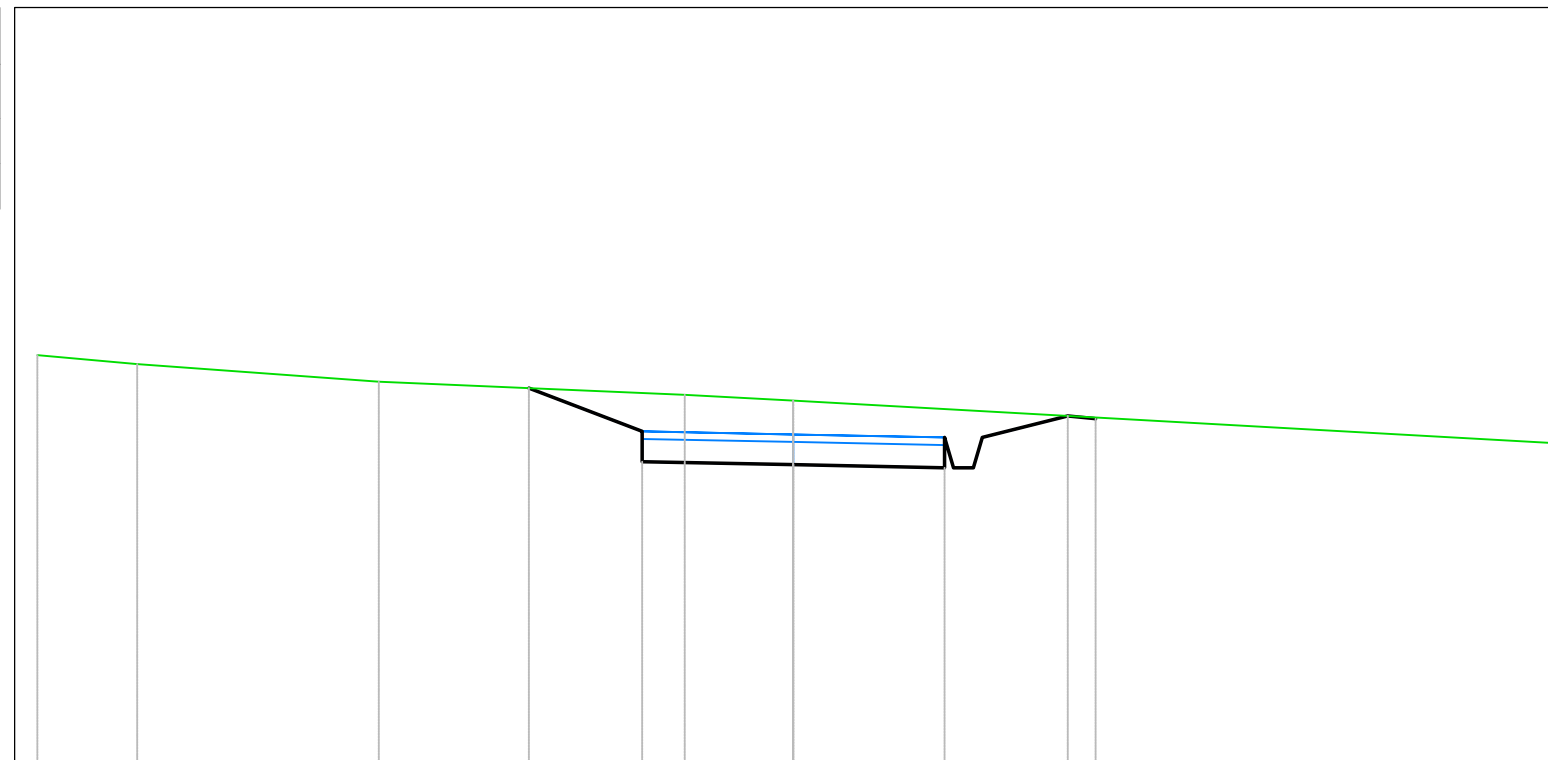

<i>PROGRESSIVE TERRENO</i>	-10.00	-8.68	-5.48	-1.44	0.00	10.00
<i>QUOTE TERRENO</i>	235.40	235.28	235.05	234.88	234.80	234.24
<i>DISTANZE PARZIALI TERRENO</i>	1.32	3.20	4.05	1.44	10.00	
<i>PROGRESSIVE PROGETTO</i>			-3.50	-2.00	2.00	2.50
<i>QUOTE PROGETTO</i>			234.97	233.99	233.95	233.91
<i>DISTANZE PARZIALI PROGETTO</i>			1.50	2.00	2.00	1.13
						234.31
						234.60
						234.56
						3.63
						4.00

<i>Tabella materiali</i>			
<i>Materiale</i>	<i>Area (m<sup>2</sup>)</i>	<i>Volume (m<sup>3</sup>)</i>	<i>Vol. Cum. (m<sup>3</sup>)</i>
<i>Scavo</i>	1.06	124.80	807.51
<i>Rilevato</i>	0.16	2.74	362.78


Campo A3-P1  
 Sez. 9  
 Progressiva: 0+400.00  
 Scala: 1:100  
 Quota di Riferimento: 225.00

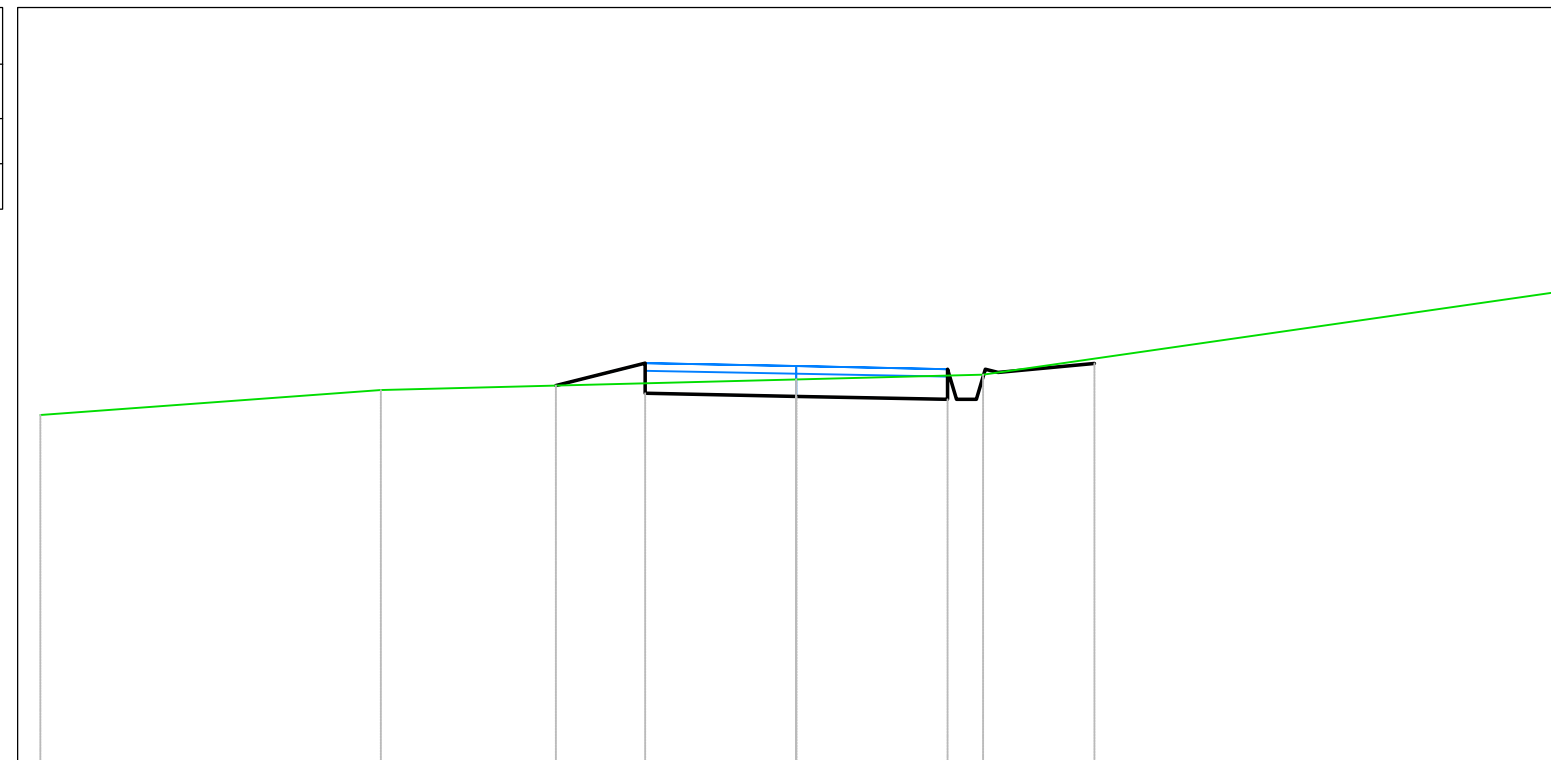

<i>PROGRESSIVE TERRENO</i>	-10.00	-5.50	0.00	2.47	10.00		
<i>QUOTE TERRENO</i>	229.61	229.94	230.08	230.15	231.23		
<i>DISTANZE PARZIALI TERRENO</i>	4.50	5.50	2.47	7.53			
<i>PROGRESSIVE PROGETTO</i>		-3.18	-2.00	2.00	2.50	3.95	
<i>QUOTE PROGETTO</i>		230.00	229.90	229.86	229.82	230.22	230.29
<i>DISTANZE PARZIALI PROGETTO</i>		1.18	2.00	2.00		1.28	

<i>Tabella materiali</i>			
<i>Materiale</i>	<i>Area (m<sup>2</sup>)</i>	<i>Volume (m<sup>3</sup>)</i>	<i>Vol. Cum. (m<sup>3</sup>)</i>
<i>Scavo</i>	3.26	102.90	910.41
<i>Rilevato</i>	0.25	10.30	373.08


Campo A3-P1  
 Sez. 10  
 Progressiva: 0+450.00  
 Scala: 1:100  
 Quota di Riferimento: 220.00

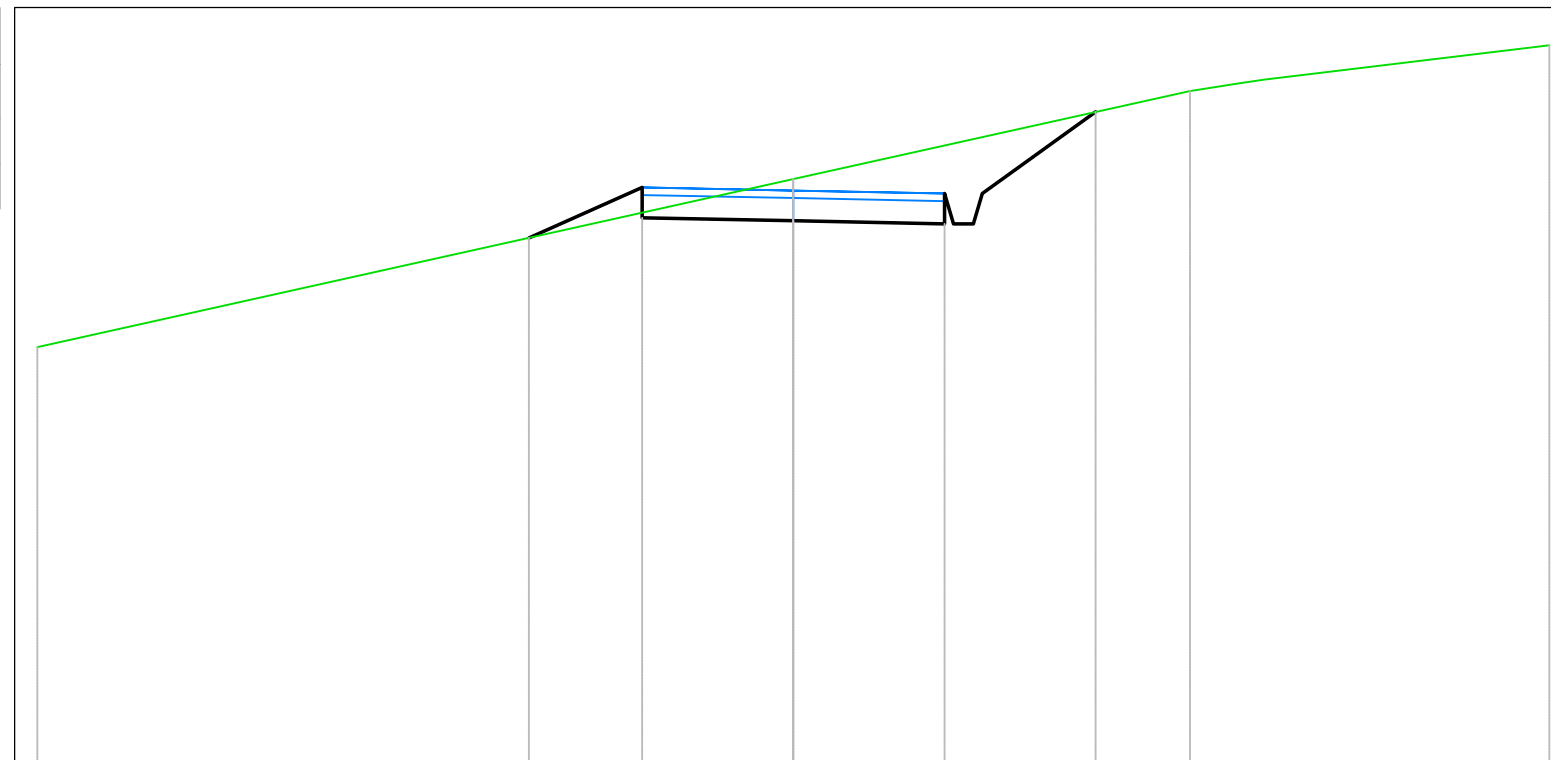

<i>PROGRESSIVE TERRENO</i>	-10.00			0.00			5.25	5.92	10.00
<i>QUOTE TERRENO</i>	225.51			227.73			228.90	229.00	229.50
<i>DISTANZE PARZIALI TERRENO</i>	10.00					5.25	0.67		3.76
<i>PROGRESSIVE PROGETTO</i>		-3.50	-2.00	0.00	2.00	2.50	4.00		
<i>QUOTE PROGETTO</i>		226.95	227.22	227.18	227.14	227.54	228.62		
<i>DISTANZE PARZIALI PROGETTO</i>		1.50	2.00	2.00			1.50		

<i>Tabella materiali</i>			
<i>Materiale</i>	<i>Area (m<sup>2</sup>)</i>	<i>Volume (m<sup>3</sup>)</i>	<i>Vol. Cum. (m<sup>3</sup>)</i>
<i>Scavo</i>	<i>1.05</i>	<i>102.54</i>	<i>1012.95</i>
<i>Rilevato</i>	<i>0.51</i>	<i>18.60</i>	<i>391.69</i>

*Campo A3-P1*  
*Sez. 11*  
*Progressiva: 0+500.00*  
*Scala: 1:100*  
*Quota di Riferimento: 215.00*

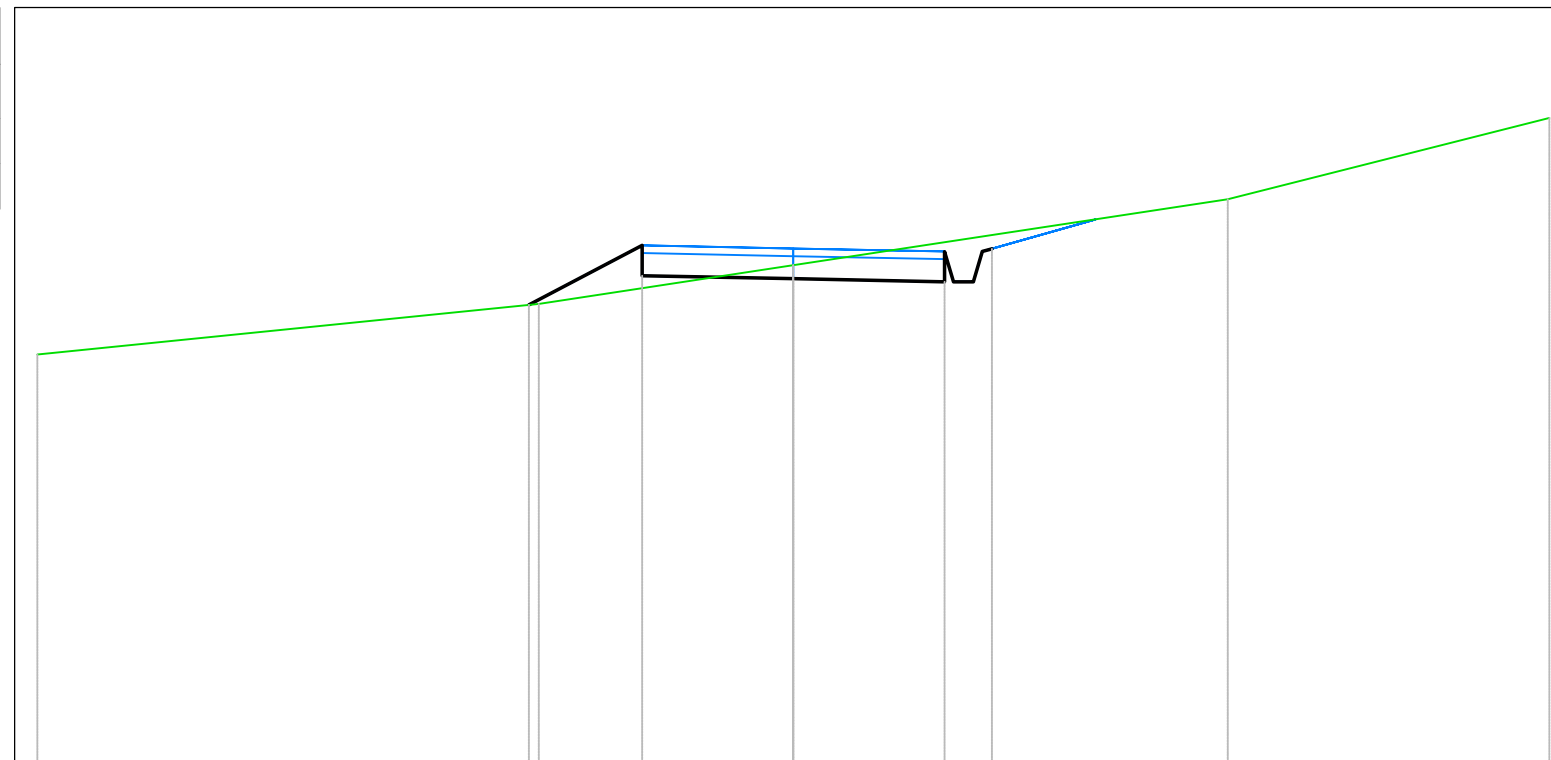


<i>PROGRESSIVE TERRENO</i>	-10.00	-3.37	0.00	5.74	10.00		
<i>QUOTE TERRENO</i>	220.41	221.08	221.59	222.46	223.54		
<i>DISTANZE PARZIALI TERRENO</i>	6.63	3.37	5.74	4.26			
<i>PROGRESSIVE PROGETTO</i>		-3.50	-2.00	2.00	2.50	2.63	
<i>QUOTE PROGETTO</i>		221.07	221.45	221.41	221.37	221.77	221.81
<i>DISTANZE PARZIALI PROGETTO</i>		1.50	2.00	2.00			



<i>Tabella materiali</i>			
<i>Materiale</i>	<i>Area (m<sup>2</sup>)</i>	<i>Volume (m<sup>3</sup>)</i>	<i>Vol. Cum. (m<sup>3</sup>)</i>
<i>Scavo</i>	2.75	91.68	1104.63
<i>Rilevato</i>	0.16	15.88	407.56


*Campo A3-P1*  
*Sez. 12*  
*Progressiva: 0+550.00*  
*Scala: 1:100*  
*Quota di Riferimento: 215.00*

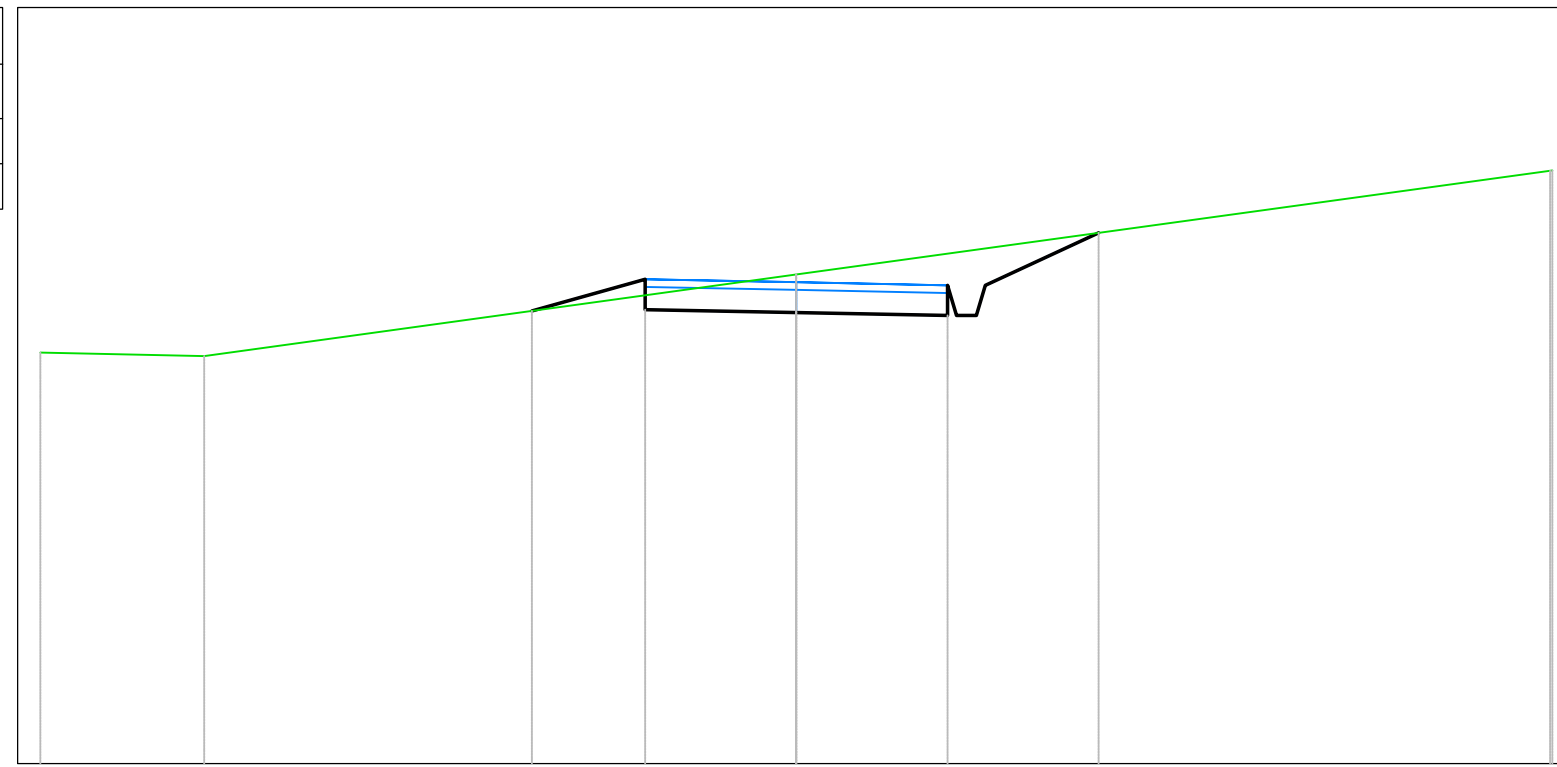

<i>PROGRESSIVE TERRENO</i>	-10.00	-7.83	0.00	9.97	10.00		
<i>QUOTE TERRENO</i>	220.44	220.39	221.47	222.84	222.84		
<i>DISTANZE PARZIALI TERRENO</i>	2.17	7.83		9.97			
<i>PROGRESSIVE PROGETTO</i>		-3.50	-2.00	2.00	2.50	4.00	
<i>QUOTE PROGETTO</i>		220.99	221.01	220.97	220.93	221.33	222.02
<i>DISTANZE PARZIALI PROGETTO</i>		1.50	2.00	2.00	1.50		

<i>Tabella materiali</i>			
<i>Materiale</i>	<i>Area (m<sup>2</sup>)</i>	<i>Volume (m<sup>3</sup>)</i>	<i>Vol. Cum. (m<sup>3</sup>)</i>
<i>Scavo</i>	<i>1.80</i>	<i>112.88</i>	<i>1217.51</i>
<i>Rilevato</i>	<i>0.06</i>	<i>5.26</i>	<i>412.82</i>


*Campo A3-P1*  
*Sez. 13*  
*Progressiva: 0+600.00*  
*Scala: 1:100*  
*Quota di Riferimento: 220.00*

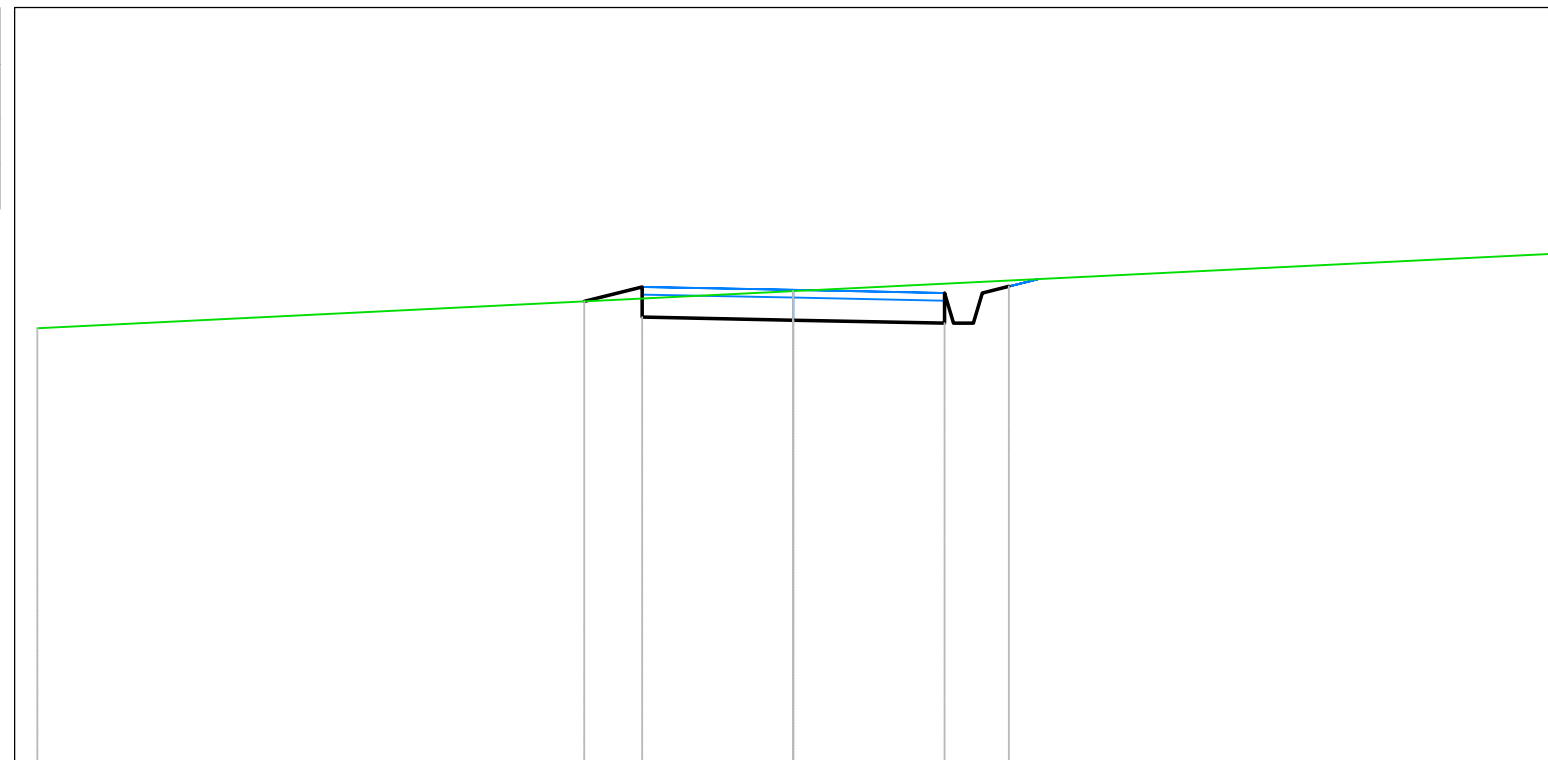

<i>PROGRESSIVE TERRENO</i>	-10.00		0.00		10.00	
<i>QUOTE TERRENO</i>	225.76		226.25		226.74	
<i>DISTANZE PARZIALI TERRENO</i>	10.00			10.00		
<i>PROGRESSIVE PROGETTO</i>		-2.77	-2.00		2.00	2.50
<i>QUOTE PROGETTO</i>		226.11	225.90	225.86	225.82	226.22
<i>DISTANZE PARZIALI PROGETTO</i>		0.77	2.00	2.00		
					2.85	226.31

<i>Tabella materiali</i>			
<i>Materiale</i>	<i>Area (m<sup>2</sup>)</i>	<i>Volume (m<sup>3</sup>)</i>	<i>Vol. Cum. (m<sup>3</sup>)</i>
<i>Scavo</i>	5.91	117.74	1335.25
<i>Rilevato</i>	0.00	0.63	413.46


Campo A3-P1  
 Sez. 14  
 Progressiva: 0+632.20  
 Scala: 1:100  
 Quota di Riferimento: 220.00

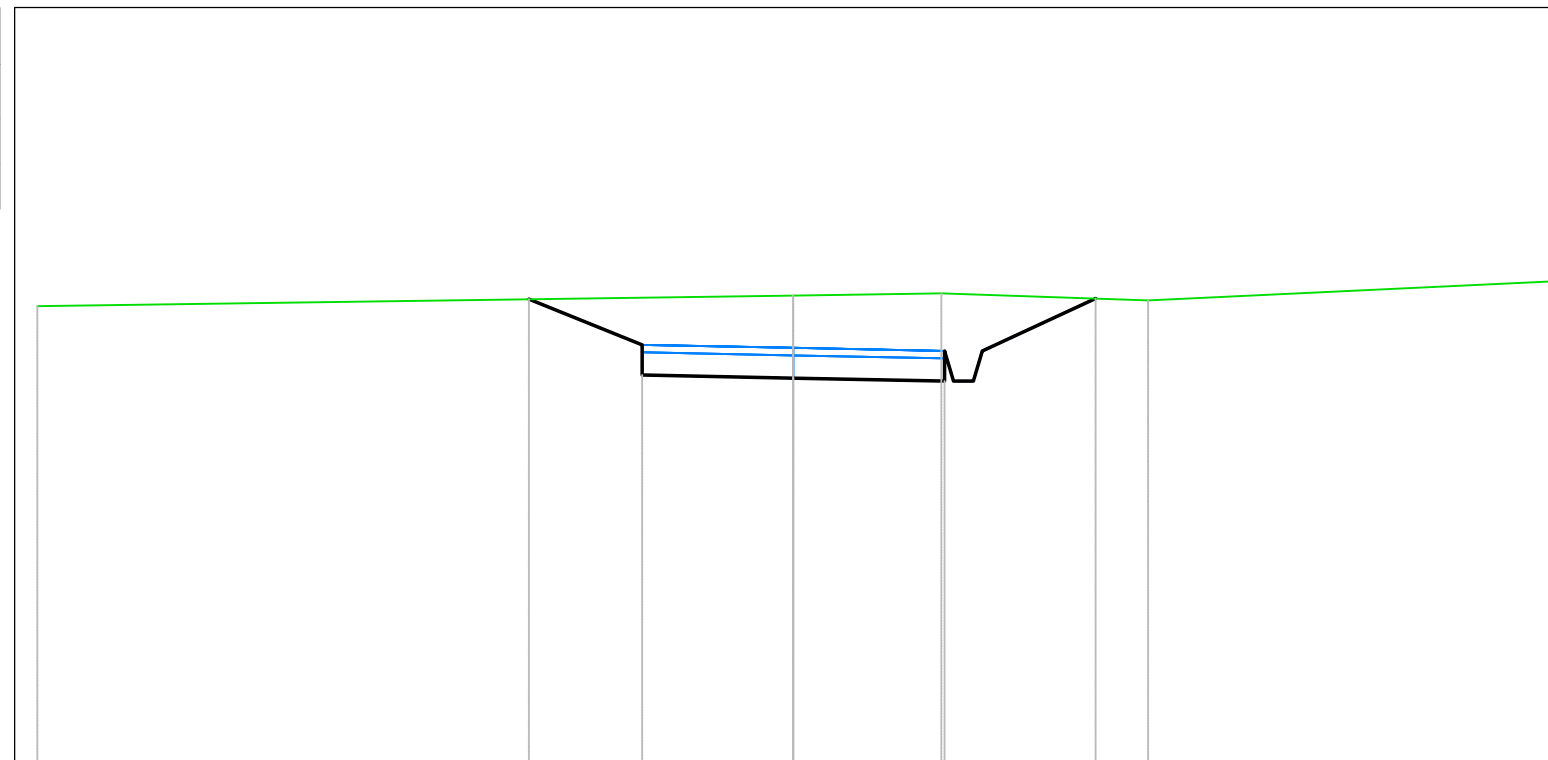

<i>PROGRESSIVE TERRENO</i>										
	-10.00			0.00	1.96		4.69			10.00
<i>QUOTE TERRENO</i>	226.05			226.19	226.22		226.13			226.38
<i>DISTANZE PARZIALI TERRENO</i>		10.00			1.96		2.73		5.31	
<i>PROGRESSIVE PROGETTO</i>			-3.50	-2.00		2.00	2.50		4.00	
<i>QUOTE PROGETTO</i>		226.14	225.14		225.10	225.06	225.46		226.15	
<i>DISTANZE PARZIALI PROGETTO</i>			1.50	2.00		2.00		1.50		

<i>Tabella materiali</i>			
<i>Materiale</i>	<i>Area (m<sup>2</sup>)</i>	<i>Volume (m<sup>3</sup>)</i>	<i>Vol. Cum. (m<sup>3</sup>)</i>
<i>Scavo</i>	<i>1.76</i>	<i>0.00</i>	<i>0.00</i>
<i>Rilevato</i>	<i>0.01</i>	<i>0.00</i>	<i>0.00</i>


*Campo A4-P1*  
*Sez. 1*  
*Progressiva: 0+000.00*  
*Scala: 1:100*  
*Quota di Riferimento: 220.00*

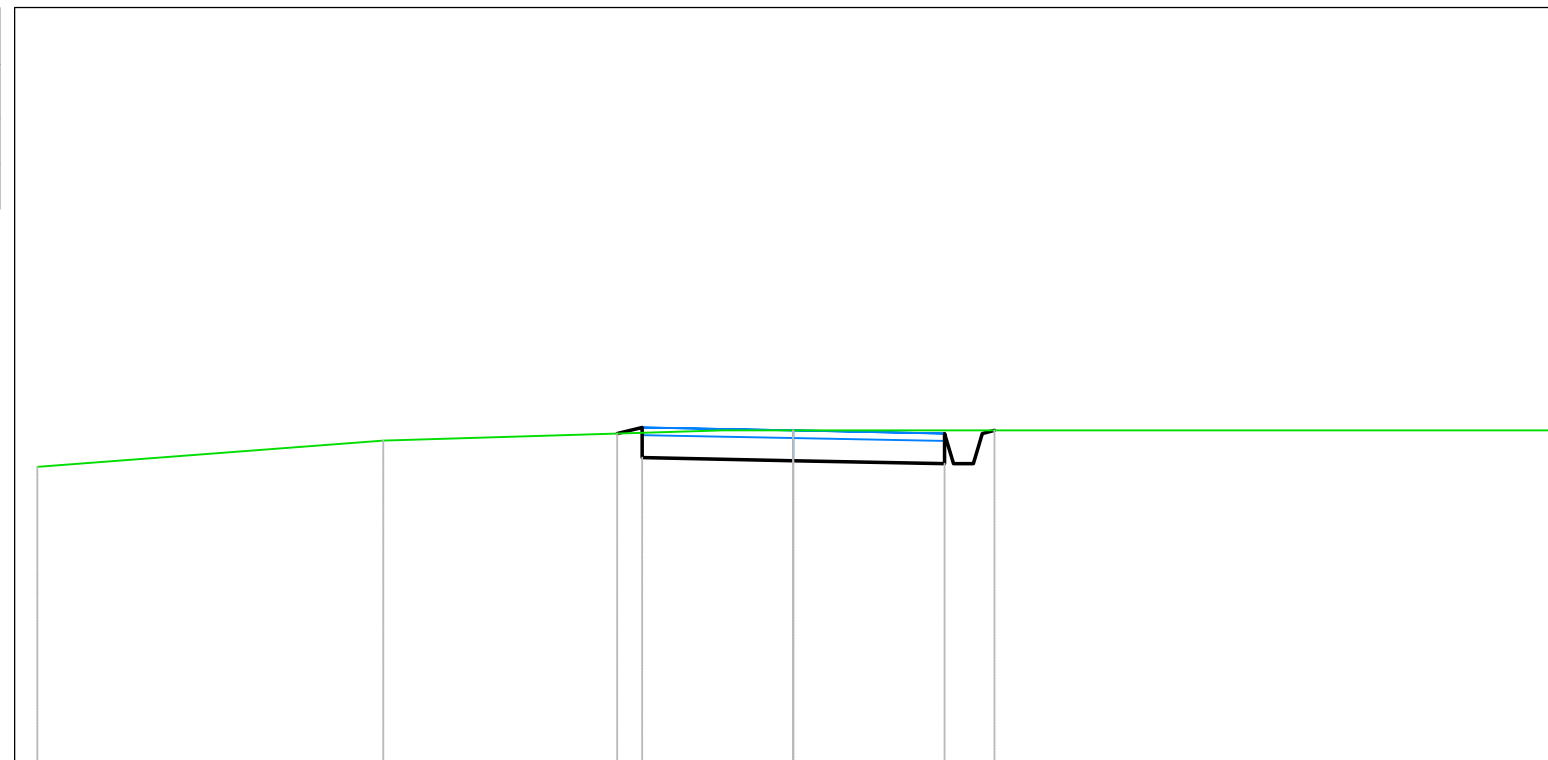

<i>PROGRESSIVE TERRENO</i>	-10.00	-5.42	-0.93	0.00	10.00			
<i>QUOTE TERRENO</i>	223.93	224.27	224.41	224.41	224.41			
<i>DISTANZE PARZIALI TERRENO</i>	4.58	4.50	0.93	10.00				
<i>PROGRESSIVE PROGETTO</i>			-2.33	-2.00	0.00	2.00	2.50	2.66
<i>QUOTE PROGETTO</i>			224.36	224.05	224.01	223.97	224.37	224.41
<i>DISTANZE PARZIALI PROGETTO</i>			2.00	2.00				

<i>Tabella materiali</i>			
<i>Materiale</i>	<i>Area (m<sup>2</sup>)</i>	<i>Volume (m<sup>3</sup>)</i>	<i>Vol. Cum. (m<sup>3</sup>)</i>
<i>Scavo</i>	<i>1.81</i>	<i>89.21</i>	<i>89.21</i>
<i>Rilevato</i>	<i>0.03</i>	<i>0.93</i>	<i>0.93</i>


*Campo A4-P1*  
*Sez. 2*  
*Progressiva: 0+050.00*  
*Scala: 1:100*  
*Quota di Riferimento: 220.00*

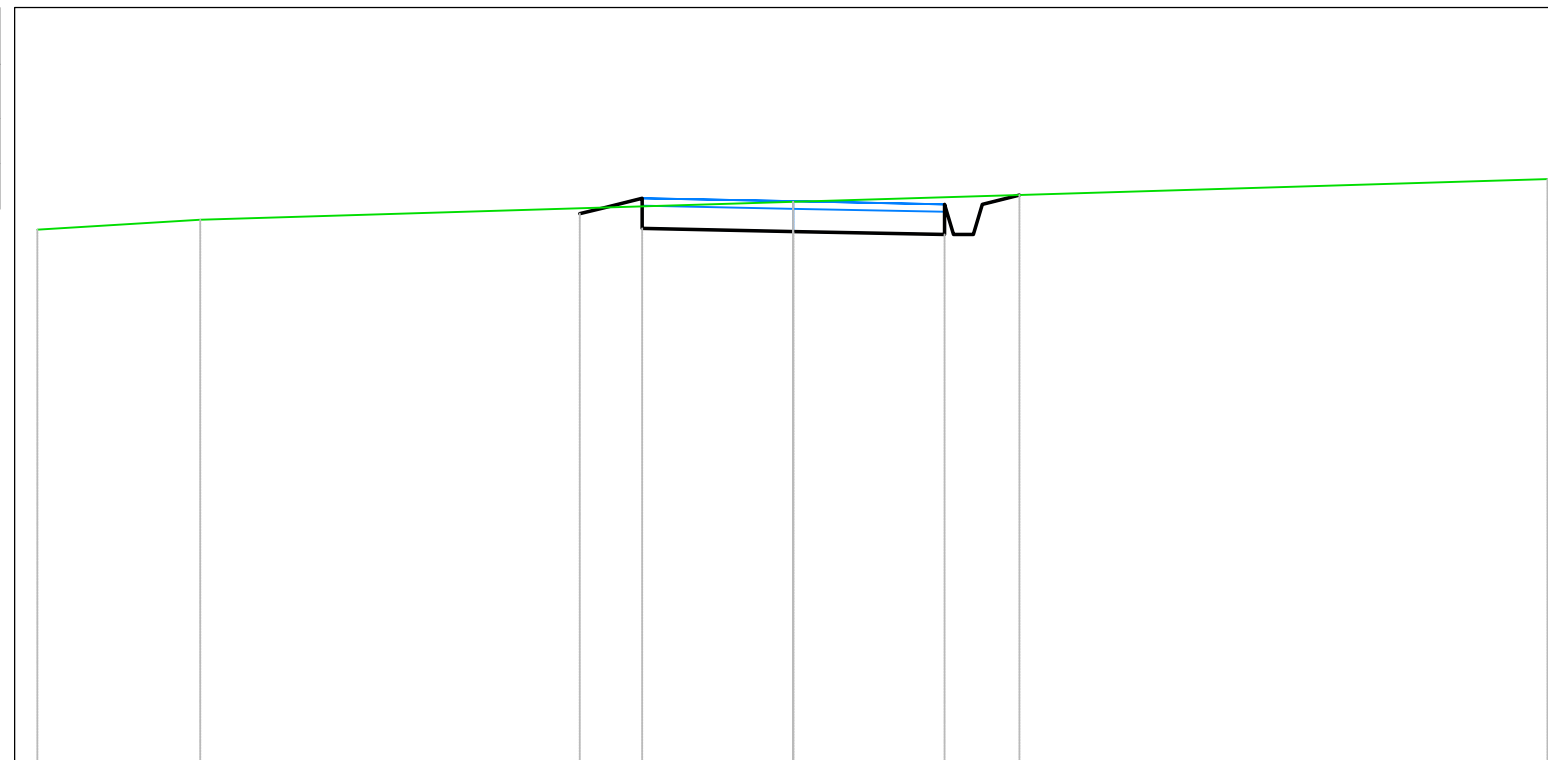

<i>PROGRESSIVE TERRENO</i>	-10.00	-7.85	0.00	9.97	10.00				
<i>QUOTE TERRENO</i>	227.06	227.19	227.43	227.73	227.73				
<i>DISTANZE PARZIALI TERRENO</i>	2.15	7.85		9.97					
<i>PROGRESSIVE PROGETTO</i>			-2.82	-2.49	-2.00	2.00	2.50	2.99	
<i>QUOTE PROGETTO</i>			227.27	227.36	227.08	227.04	227.00	227.40	227.52
<i>DISTANZE PARZIALI PROGETTO</i>			0.49	2.00	2.00		0.49		

<i>Tabella materiali</i>			
<i>Materiale</i>	<i>Area (m<sup>2</sup>)</i>	<i>Volume (m<sup>3</sup>)</i>	<i>Vol. Cum. (m<sup>3</sup>)</i>
<i>Scavo</i>	2.24	100.99	190.20
<i>Rilevato</i>	0.00	0.44	1.37

Campo A4-P1  
 Sez. 3  
 Progressiva: 0+100.00  
 Scala: 1:100  
 Quota di Riferimento: 220.00

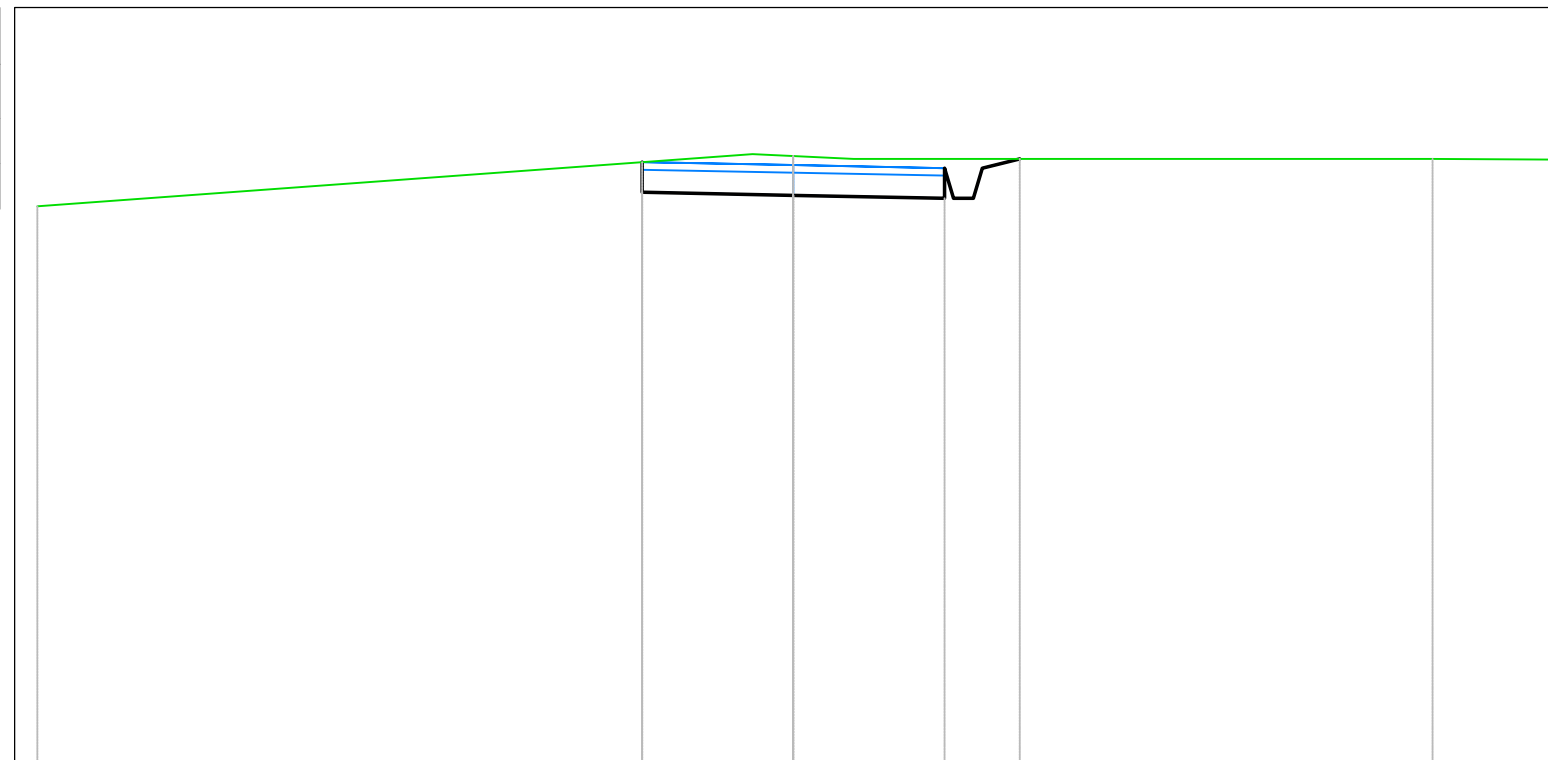


<i>PROGRESSIVE TERRENO</i>	-10.00		-0.54	0.00	0.80		8.46	10.00
<i>QUOTE TERRENO</i>	227.37		228.06	228.04	228.00		228.00	227.99
<i>DISTANZE PARZIALI TERRENO</i>	9.46		0.54	0.80		7.66		1.54
<i>PROGRESSIVE PROGETTO</i>		-2.00	-2.00	0.00	2.00	2.50	3.00	
<i>QUOTE PROGETTO</i>		227.96	227.56	227.52	227.48	227.88	228.00	
<i>DISTANZE PARZIALI PROGETTO</i>			2.00		2.00		0.50	



<i>Tabella materiali</i>			
<i>Materiale</i>	<i>Area (m<sup>2</sup>)</i>	<i>Volume (m<sup>3</sup>)</i>	<i>Vol. Cum. (m<sup>3</sup>)</i>
<i>Scavo</i>	<i>2.08</i>	<i>86.68</i>	<i>367.30</i>
<i>Rilevato</i>	<i>0.00</i>	<i>0.71</i>	<i>2.71</i>

*Campo A4-P1*  
*Sez. 5*  
*Progressiva: 0+200.00*  
*Scala: 1:100*  
*Quota di Riferimento: 220.00*

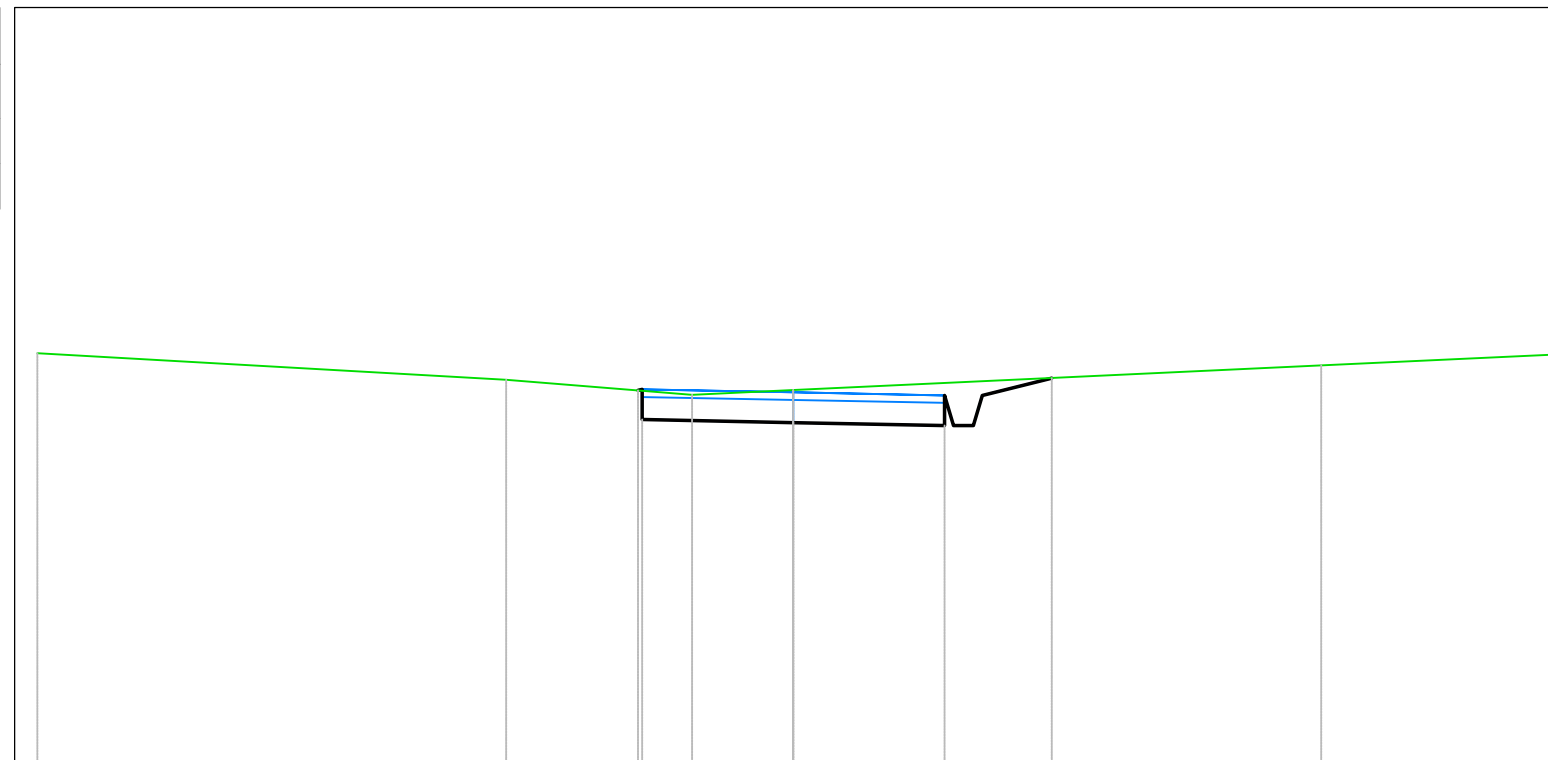


<i>PROGRESSIVE TERRENO</i>	-10.00	-3.80	-1.34	0.00	6.98	10.00
<i>QUOTE TERRENO</i>	225.43	225.08	224.88	224.94	225.27	225.41
<i>DISTANZE PARZIALI TERRENO</i>	6.20	2.46	1.34	6.98	3.02	
<i>PROGRESSIVE PROGETTO</i>		-2.05	-2.00	0.00	2.00	2.50
<i>QUOTE PROGETTO</i>		224.94	224.55	224.51	224.47	224.87
<i>DISTANZE PARZIALI PROGETTO</i>			2.00	2.00	0.92	





<i>Tabella materiali</i>			
<i>Materiale</i>	<i>Area (m<sup>2</sup>)</i>	<i>Volume (m<sup>3</sup>)</i>	<i>Vol. Cum. (m<sup>3</sup>)</i>
<i>Scavo</i>	<i>1.76</i>	<i>79.31</i>	<i>531.24</i>
<i>Rilevato</i>	<i>0.01</i>	<i>9.70</i>	<i>20.64</i>


*Campo A4-P1*  
*Sez. 7*  
*Progressiva: 0+301.44*  
*Scala: 1:100*  
*Quota di Riferimento: 220.00*

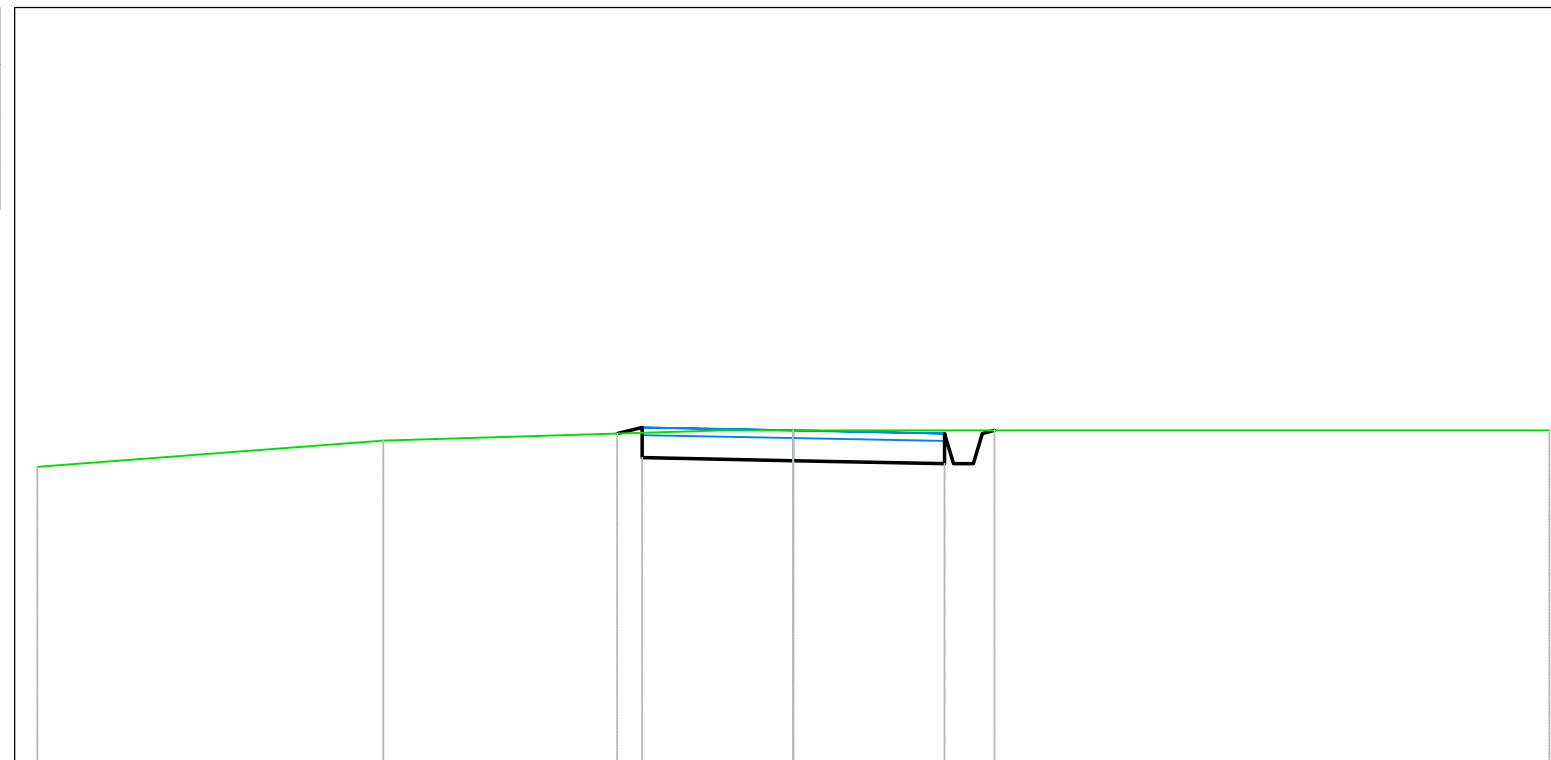

<i>PROGRESSIVE TERRENO</i>	-10.00	-5.42	-0.93	0.00	10.00			
<i>QUOTE TERRENO</i>	223.93	224.27	224.41	224.41	224.41			
<i>DISTANZE PARZIALI TERRENO</i>	4.58	4.50	0.93	10.00				
<i>PROGRESSIVE PROGETTO</i>			-2.33	-2.00	2.00	2.50	2.66	
<i>QUOTE PROGETTO</i>			224.36	224.05	224.01	223.97	224.37	224.41
<i>DISTANZE PARZIALI PROGETTO</i>			2.00	2.00				

Tabella materiali			
Materiale	Area (m <sup>2</sup> )	Volume (m <sup>3</sup> )	Vol. Cum. (m <sup>3</sup> )
Scavo	2.34	0.00	0.00
Rilevato	0.29	0.00	0.00


Campo B1-P1  
 Sez. 1  
 Progressiva: 0+000.00  
 Scala: 1:100  
 Quota di Riferimento: 185.00

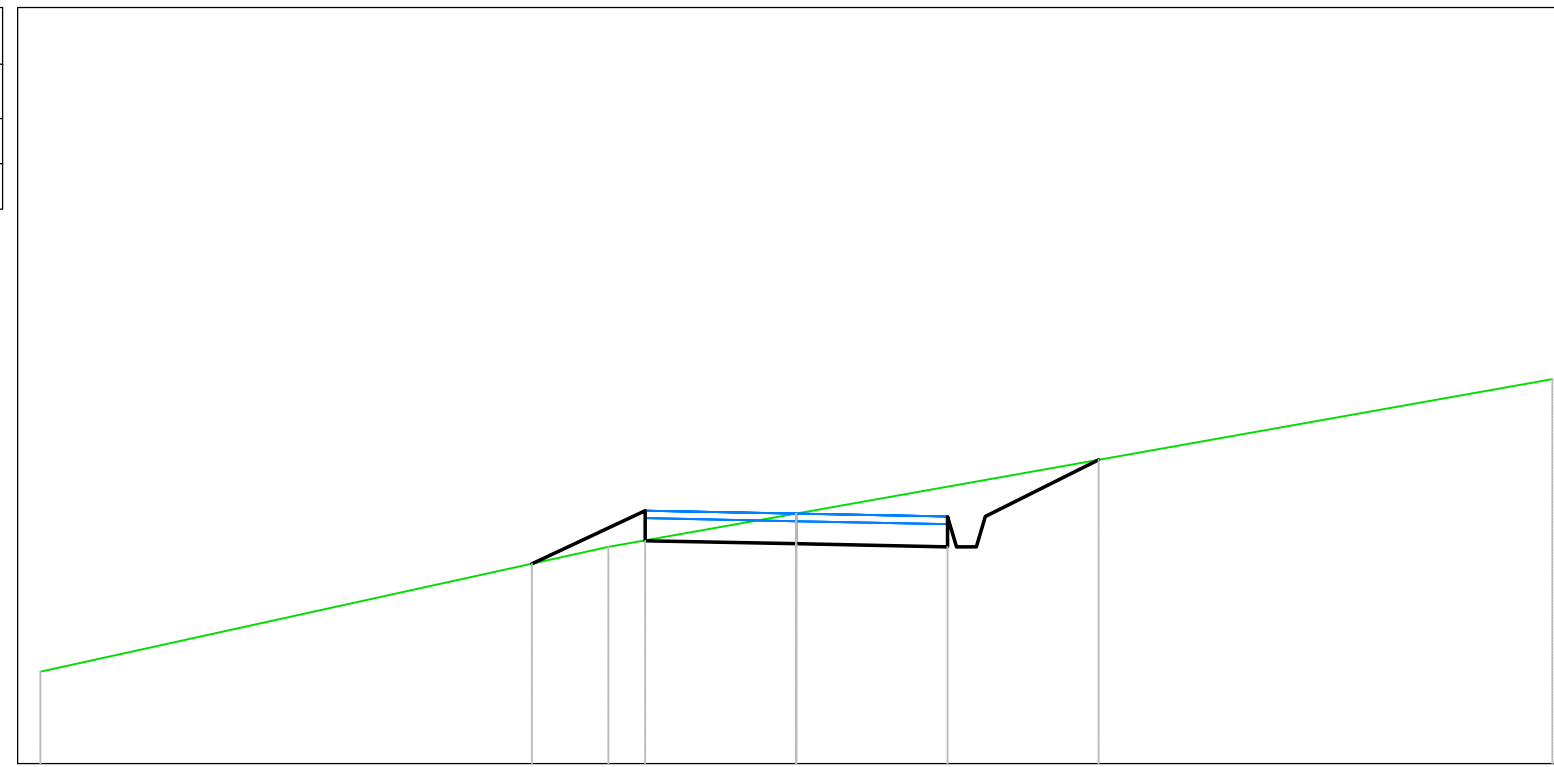

PROGRESSIVE TERRENO	-10.00	-2.49	0.00	10.00		
QUOTE TERRENO	186.22	187.87	188.31	190.08		
DISTANZE PARZIALI TERRENO	7.51	2.49	10.00			
PROGRESSIVE PROGETTO	-3.50	-2.00	0.00	2.00	2.50	4.00
QUOTE PROGETTO	187.64	187.95	187.91	187.87	188.27	189.02
DISTANZE PARZIALI PROGETTO	1.50	2.00	2.00	1.50		

<i>Tabella materiali</i>			
<i>Materiale</i>	<i>Area (m<sup>2</sup>)</i>	<i>Volume (m<sup>3</sup>)</i>	<i>Vol. Cum. (m<sup>3</sup>)</i>
<i>Scavo</i>	3.33	140.85	140.85
<i>Rilevato</i>	0.00	4.77	4.77


Campo B1-P1  
 Sez. 2  
 Progressiva: 0+050.00  
 Scala: 1:100  
 Quota di Riferimento: 180.00

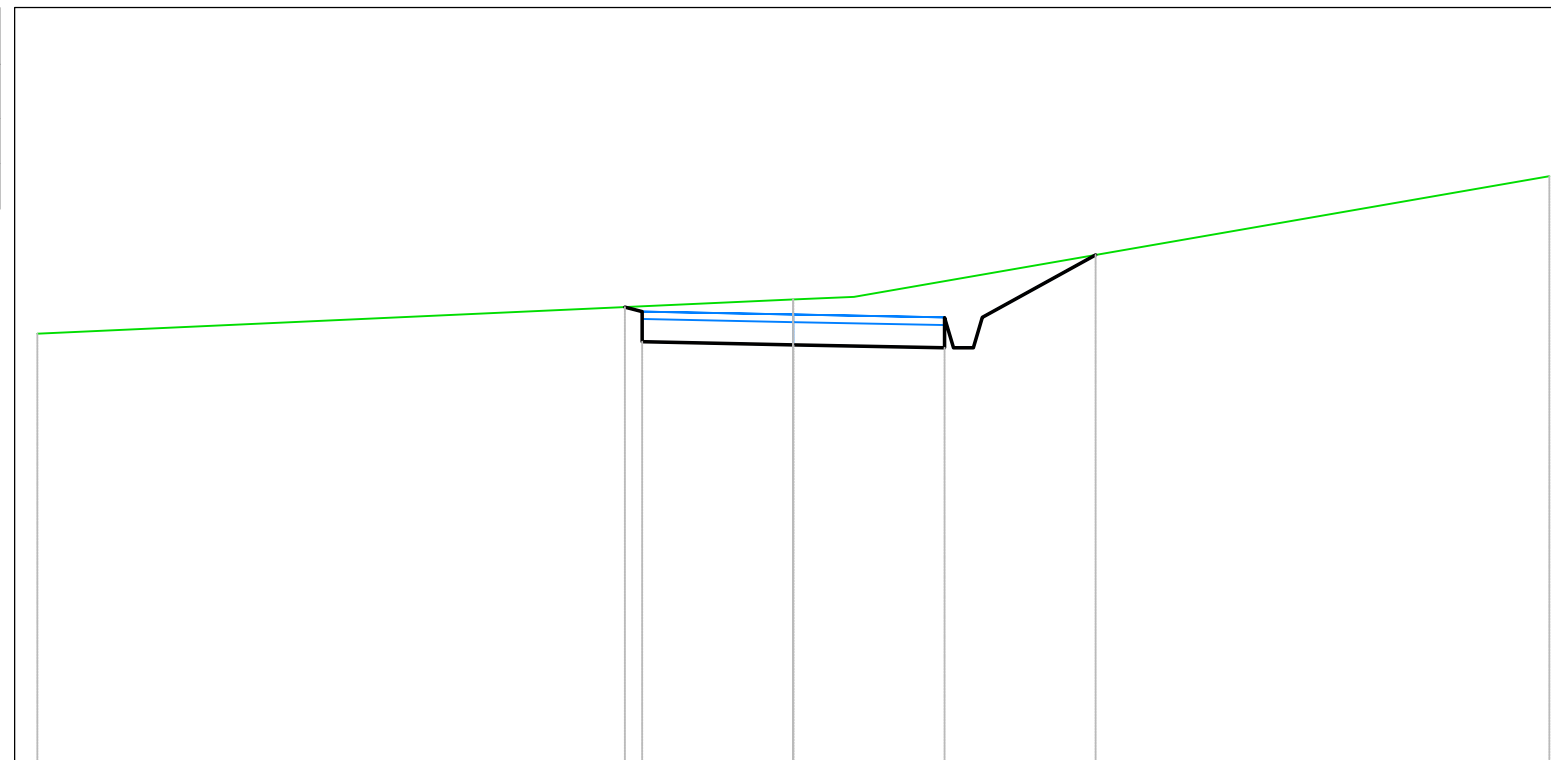

<i>PROGRESSIVE TERRENO</i>		-10.00		0.00	0.80		10.00
<i>QUOTE TERRENO</i>		185.69		186.14	186.17		187.77
<i>DISTANZE PARZIALI TERRENO</i>		10.00		0.80		9.20	
<i>PROGRESSIVE PROGETTO</i>		-2.23	-2.00	0.00	2.00	2.50	4.00
<i>QUOTE PROGETTO</i>		186.04	185.98	185.54	185.50	185.90	186.73
<i>DISTANZE PARZIALI PROGETTO</i>			2.00	2.00		1.50	

<i>Tabella materiali</i>			
<i>Materiale</i>	<i>Area (m<sup>2</sup>)</i>	<i>Volume (m<sup>3</sup>)</i>	<i>Vol. Cum. (m<sup>3</sup>)</i>
<i>Scavo</i>	<i>0.40</i>	<i>81.22</i>	<i>222.07</i>
<i>Rilevato</i>	<i>0.30</i>	<i>4.97</i>	<i>9.74</i>


*Campo B1-P1*  
*Sez. 3*  
*Progressiva: 0+100.00*  
*Scala: 1:100*  
*Quota di Riferimento: 180.00*

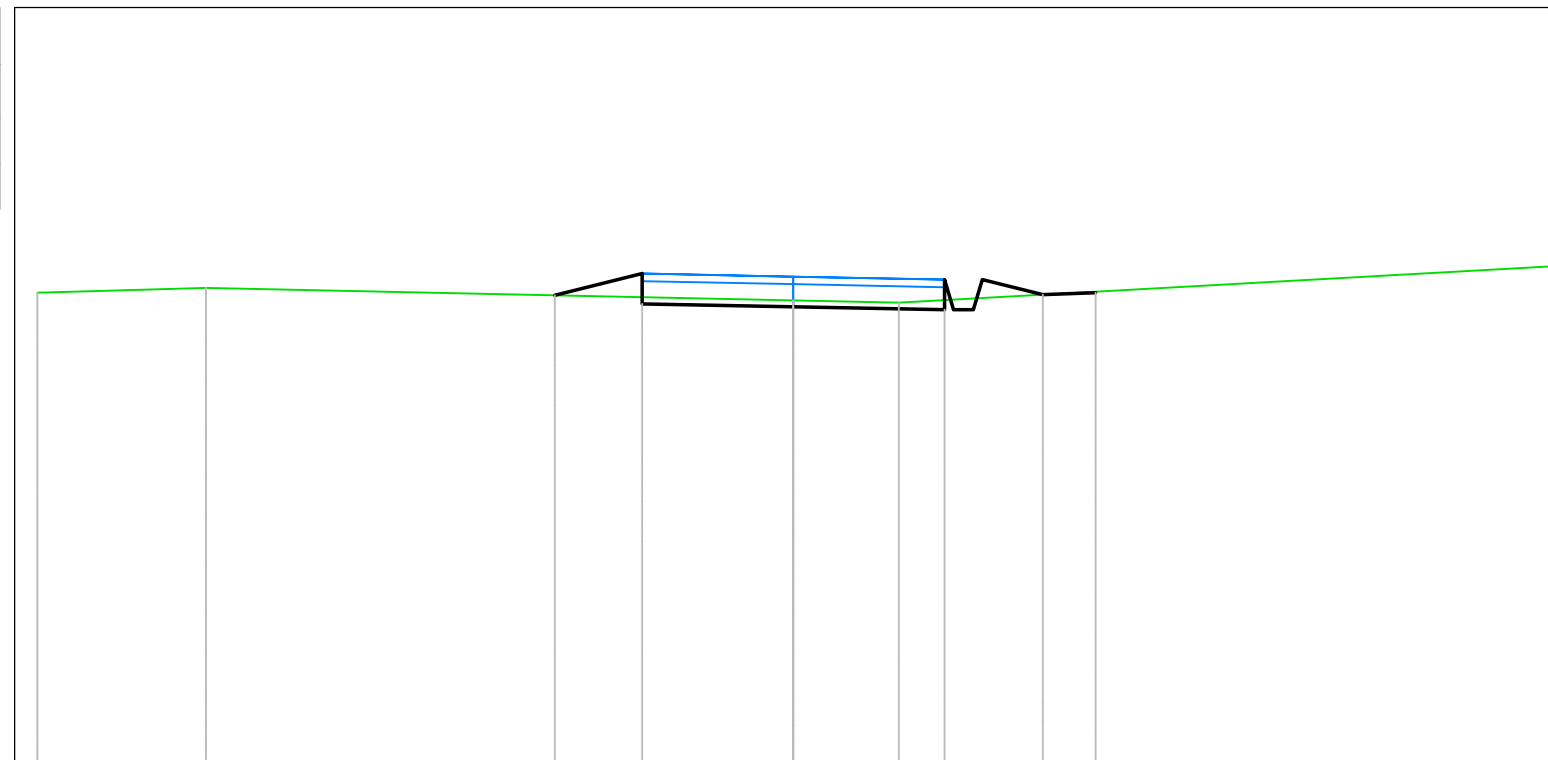

<i>PROGRESSIVE TERRENO</i>	-10.00	-7.77	0.00	1.40	10.00			
<i>QUOTE TERRENO</i>	186.23	186.29	186.13	186.10	186.58			
<i>DISTANZE PARZIALI TERRENO</i>	2.23	7.77	1.40	8.60				
<i>PROGRESSIVE PROGETTO</i>		-3.15	-2.00	0.00	2.00	2.50	3.30	4.00
<i>QUOTE PROGETTO</i>		186.19	186.08	186.04	186.00	186.40	186.20	186.23
<i>DISTANZE PARZIALI PROGETTO</i>		1.15	2.00	2.00	0.80	0.70		

<i>Tabella materiali</i>			
<i>Materiale</i>	<i>Area (m<sup>2</sup>)</i>	<i>Volume (m<sup>3</sup>)</i>	<i>Vol. Cum. (m<sup>3</sup>)</i>
<i>Scavo</i>	<i>0.00</i>	<i>6.61</i>	<i>228.68</i>
<i>Rilevato</i>	<i>0.81</i>	<i>26.77</i>	<i>36.52</i>


*Campo B1-P1*  
*Sez. 4*  
*Progressiva: 0+150.00*  
*Scala: 1:100*  
*Quota di Riferimento: 190.00*

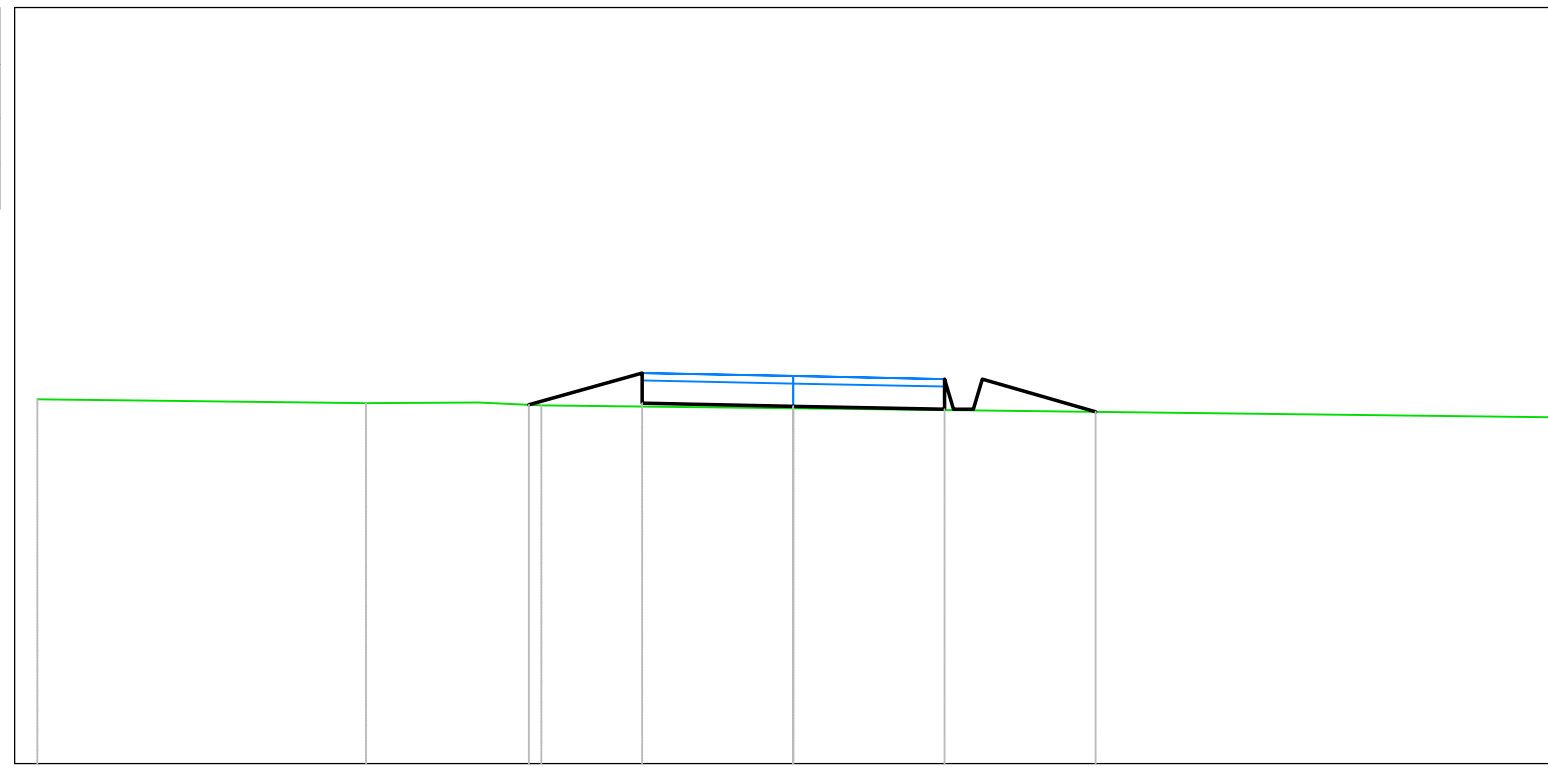

<i>PROGRESSIVE TERRENO</i>	-10.00	-5.65	-4.17	-3.33	0.00	10.00		
<i>QUOTE TERRENO</i>	194.82	194.77	194.78	194.74	194.70	194.58		
<i>DISTANZE PARZIALI TERRENO</i>	4.35	1.49	0.83	3.33	10.00			
<i>PROGRESSIVE PROGETTO</i>			-3.50	-2.00	0.00	2.00	2.50	4.00
<i>QUOTE PROGETTO</i>			194.75	194.77	194.73	194.69	195.09	194.65
<i>DISTANZE PARZIALI PROGETTO</i>			1.50	2.00	2.00	1.50		

<i>Tabella materiali</i>			
<i>Materiale</i>	<i>Area (m<sup>2</sup>)</i>	<i>Volume (m<sup>3</sup>)</i>	<i>Vol. Cum. (m<sup>3</sup>)</i>
<i>Scavo</i>	<i>1.89</i>	<i>31.56</i>	<i>260.24</i>
<i>Rilevato</i>	<i>0.00</i>	<i>13.58</i>	<i>50.10</i>


*Campo B1-P1*  
*Sez. 5*  
*Progressiva: 0+200.00*  
*Scala: 1:100*  
*Quota di Riferimento: 200.00*

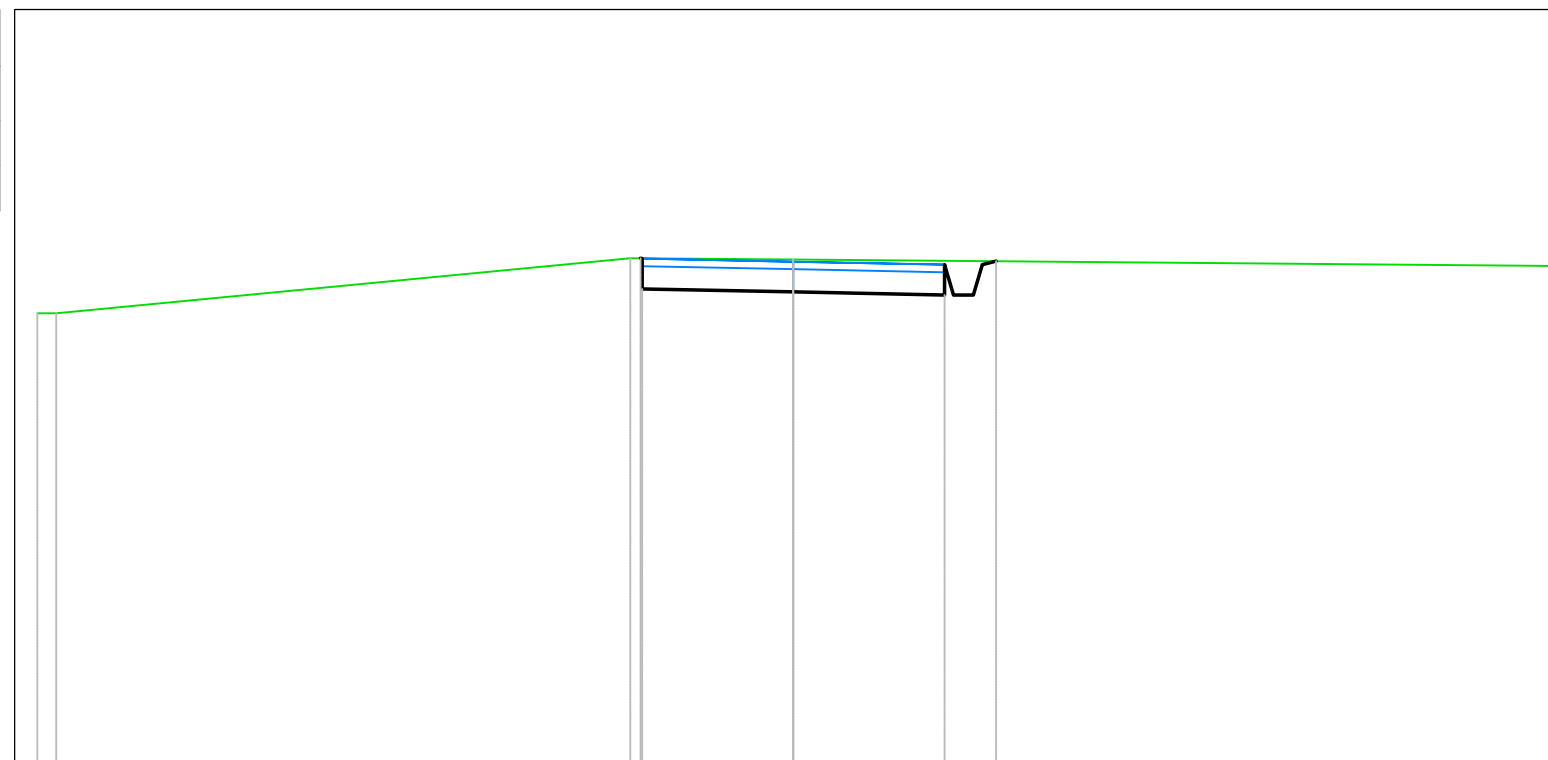

<i>PROGRESSIVE TERRENO</i>	<i>-10.00</i>	<i>-2.16</i>	<i>0.00</i>	<i>10.00</i>
<i>QUOTE TERRENO</i>	<i>205.98</i> <i>205.98</i>	<i>206.71</i>	<i>206.69</i>	<i>206.61</i>
<i>DISTANZE PARZIALI TERRENO</i>	<i>7.60</i>	<i>2.16</i>	<i>10.00</i>	
<i>PROGRESSIVE PROGETTO</i>		<i>-2.00</i>	<i>2.00</i> <i>2.50</i> <i>2.88</i>	
<i>QUOTE PROGETTO</i>		<i>206.71</i>	<i>206.27</i> <i>206.23</i> <i>206.63</i> <i>206.67</i>	
<i>DISTANZE PARZIALI PROGETTO</i>		<i>2.00</i>	<i>2.00</i>	

<i>Tabella materiali</i>			
<i>Materiale</i>	<i>Area (m<sup>2</sup>)</i>	<i>Volume (m<sup>3</sup>)</i>	<i>Vol. Cum. (m<sup>3</sup>)</i>
<i>Scavo</i>	<i>3.91</i>	<i>142.13</i>	<i>402.37</i>
<i>Rilevato</i>	<i>0.00</i>	<i>0.00</i>	<i>50.10</i>

*Campo B1-P1*  
*Sez. 6*  
*Progressiva: 0+250.00*  
*Scala: 1:100*  
*Quota di Riferimento: 215.00*

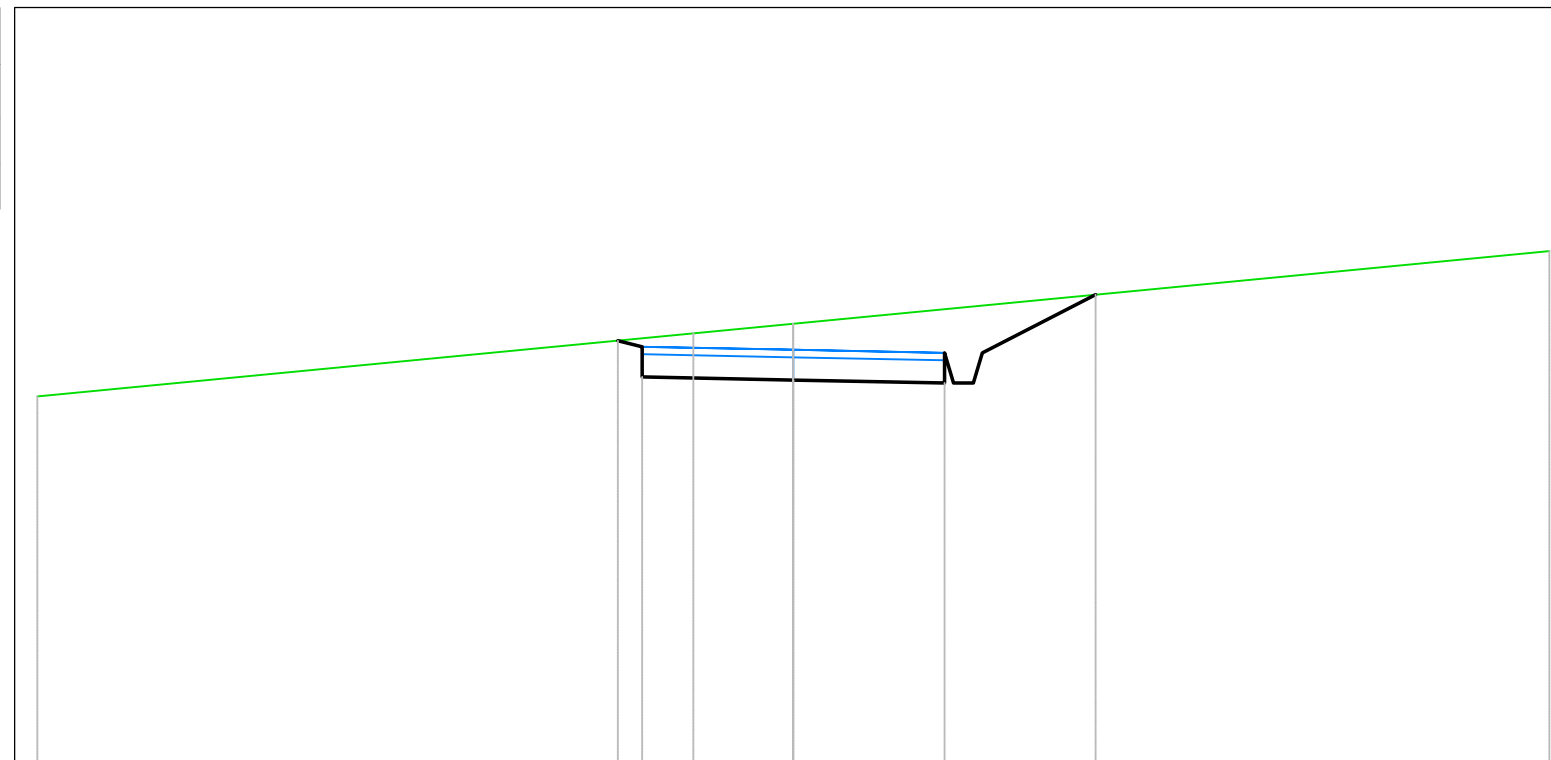


<i>PROGRESSIVE TERRENO</i>		-10.00		-1.32	0.00			10.00
<i>QUOTE TERRENO</i>		219.86		220.69	220.82			221.78
<i>DISTANZE PARZIALI TERRENO</i>		8.68		1.32			10.00	
<i>PROGRESSIVE PROGETTO</i>			-2.32	-2.00	0.00	2.00	2.50	4.00
<i>QUOTE PROGETTO</i>			220.59	220.11	220.07	220.03	220.43	221.20
<i>DISTANZE PARZIALI PROGETTO</i>				2.00	2.00		1.50	



<i>Tabella materiali</i>			
<i>Materiale</i>	<i>Area (m<sup>2</sup>)</i>	<i>Volume (m<sup>3</sup>)</i>	<i>Vol. Cum. (m<sup>3</sup>)</i>
<i>Scavo</i>	4.28	204.70	607.06
<i>Rilevato</i>	0.00	0.00	50.10


*Campo B1-P1*  
*Sez. 7*  
*Progressiva: 0+300.00*  
*Scala: 1:100*  
*Quota di Riferimento: 225.00*

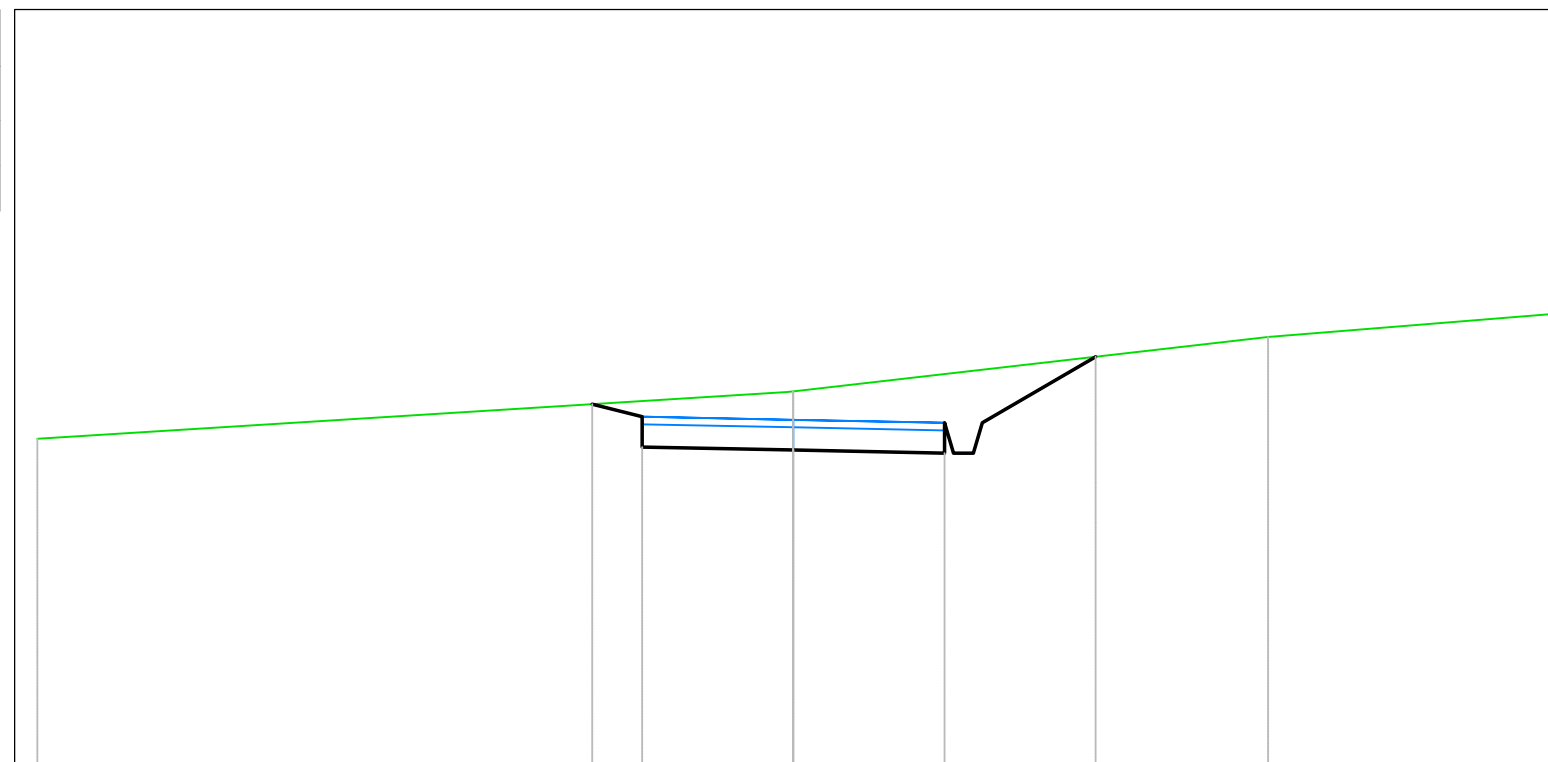

<i>PROGRESSIVE TERRENO</i>		-10.00		0.00		6.28		10.00
<i>QUOTE TERRENO</i>		229.32		229.95		230.67		230.97
<i>DISTANZE PARZIALI TERRENO</i>		9.91				6.28		3.72
<i>PROGRESSIVE PROGETTO</i>			-2.66	-2.00		2.00	2.50	4.00
<i>QUOTE PROGETTO</i>		229.78	229.21	229.17	229.13	229.53	230.41	
<i>DISTANZE PARZIALI PROGETTO</i>			0.66	2.00	2.00		1.50	

<i>Tabella materiali</i>			
<i>Materiale</i>	<i>Area (m<sup>2</sup>)</i>	<i>Volume (m<sup>3</sup>)</i>	<i>Vol. Cum. (m<sup>3</sup>)</i>
<i>Scavo</i>	<i>2.40</i>	<i>164.69</i>	<i>771.75</i>
<i>Rilevato</i>	<i>0.00</i>	<i>0.00</i>	<i>50.10</i>


*Campo B1-P1*  
*Sez. 8*  
*Progressiva: 0+350.00*  
*Scala: 1:100*  
*Quota di Riferimento: 230.00*

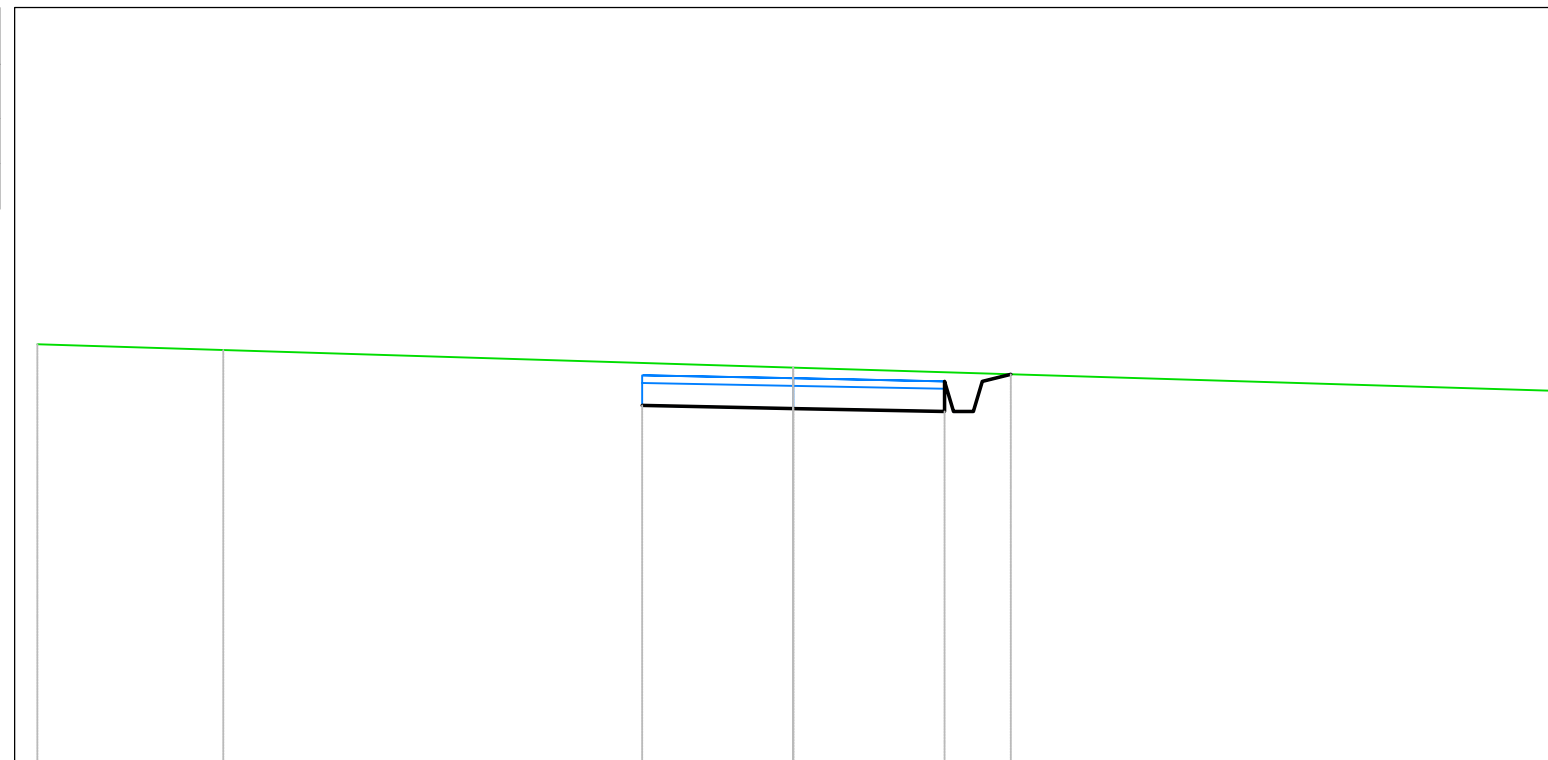

<i>PROGRESSIVE TERRENO</i>	-10.00	-7.54	0.00	10.00
<i>QUOTE TERRENO</i>	235.55	235.47	235.24	234.93
<i>DISTANZE PARZIALI TERRENO</i>	2.46	7.54	10.00	
<i>PROGRESSIVE PROGETTO</i>		-2.00	2.00	2.50
<i>QUOTE PROGETTO</i>		234.74	234.70	234.66
<i>DISTANZE PARZIALI PROGETTO</i>		2.00	2.00	2.88

<i>Tabella materiali</i>			
<i>Materiale</i>	<i>Area (m<sup>2</sup>)</i>	<i>Volume (m<sup>3</sup>)</i>	<i>Vol. Cum. (m<sup>3</sup>)</i>
<i>Scavo</i>	<i>5.00</i>	<i>181.08</i>	<i>952.83</i>
<i>Rilevato</i>	<i>0.00</i>	<i>0.00</i>	<i>50.10</i>


*Campo B1-P1*  
*Sez. 9*  
*Progressiva: 0+400.00*  
*Scala: 1:100*  
*Quota di Riferimento: 230.00*

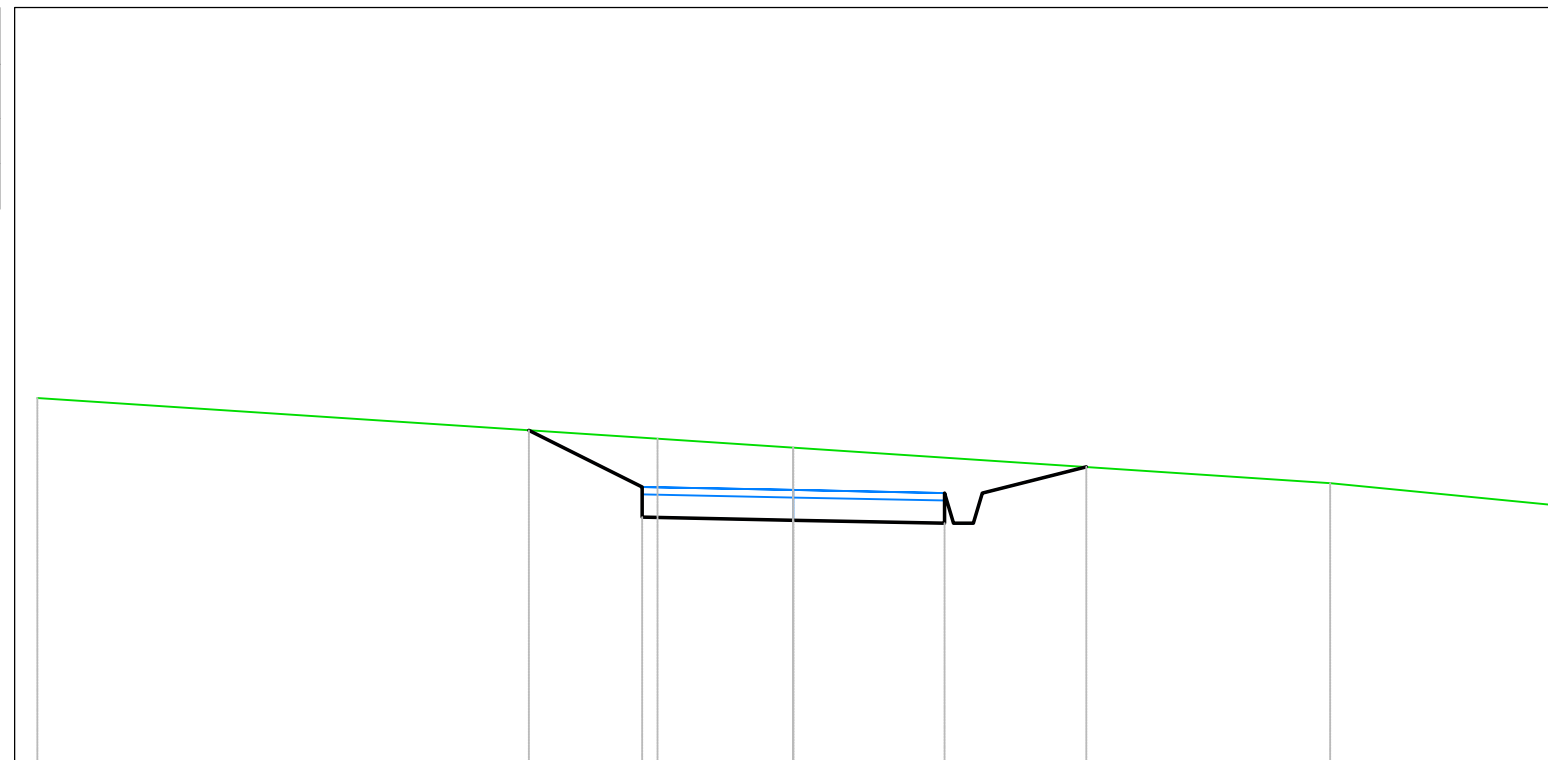

<i>PROGRESSIVE TERRENO</i>		-10.00		-1.80		0.00			7.10		10.00
<i>QUOTE TERRENO</i>		234.84		234.30		234.18			233.71		233.42
<i>DISTANZE PARZIALI TERRENO</i>		8.20		1.80				7.10			2.90
<i>PROGRESSIVE PROGETTO</i>			-3.50	-2.00		0.00		2.00	2.50		3.88
<i>QUOTE PROGETTO</i>			234.41	233.26		233.22		233.18	233.58		233.92
<i>DISTANZE PARZIALI PROGETTO</i>			1.50	2.00		2.00			1.38		

<i>Tabella materiali</i>			
<i>Materiale</i>	<i>Area (m<sup>2</sup>)</i>	<i>Volume (m<sup>3</sup>)</i>	<i>Vol. Cum. (m<sup>3</sup>)</i>
<i>Scavo</i>	<i>0.14</i>	<i>99.94</i>	<i>1052.77</i>
<i>Rilevato</i>	<i>1.21</i>	<i>20.17</i>	<i>70.27</i>


*Campo B1-P1*  
*Sez. 10*  
*Progressiva: 0+450.00*  
*Scala: 1:100*  
*Quota di Riferimento: 220.00*

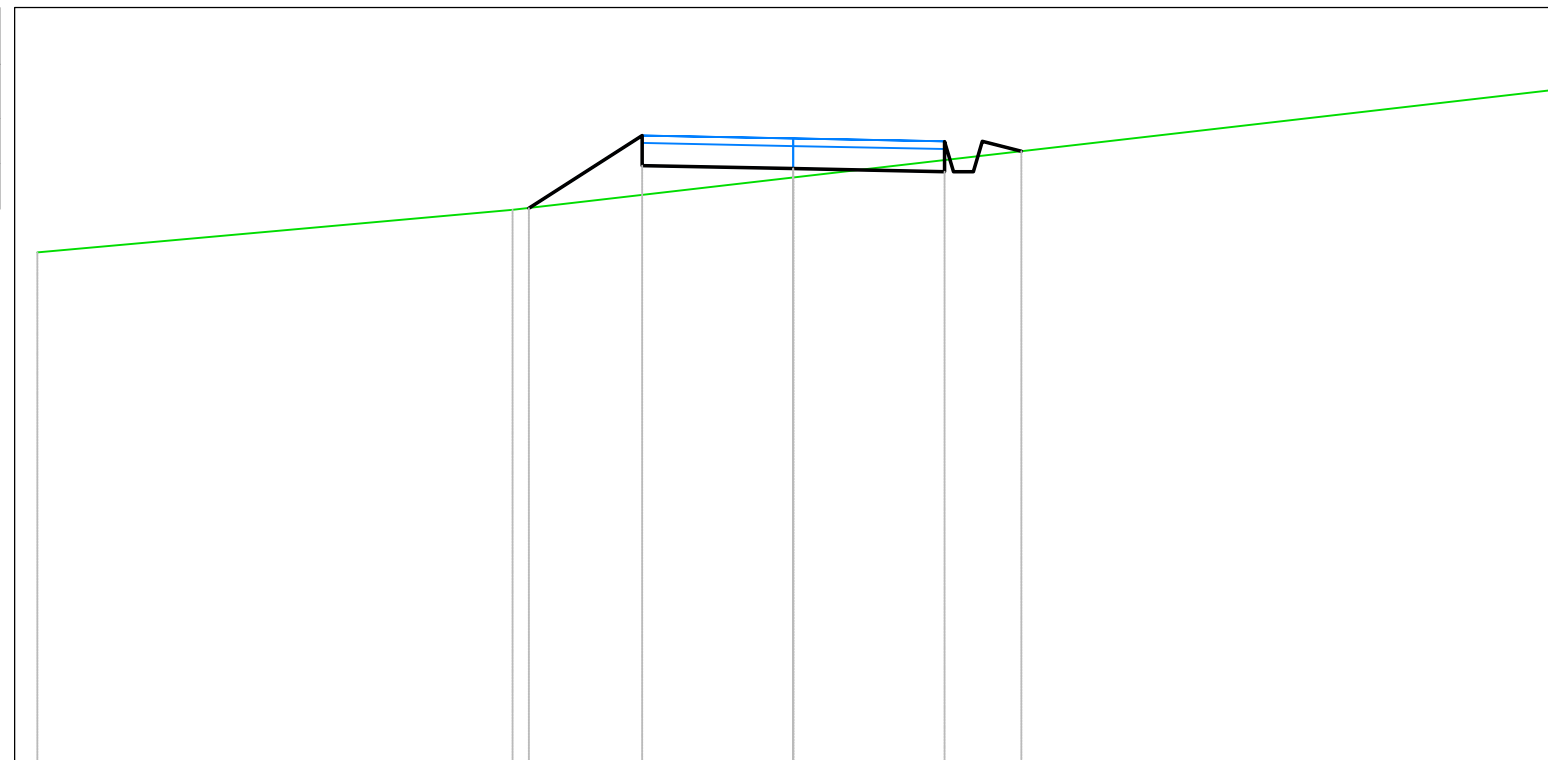

<i>PROGRESSIVE TERRENO</i>	-10.00	-3.71	0.00	10.00
<i>QUOTE TERRENO</i>	226.76	227.32	227.75	228.91
<i>DISTANZE PARZIALI TERRENO</i>	6.29	3.71	10.00	
<i>PROGRESSIVE PROGETTO</i>		-3.50	-2.00	2.00 2.50 3.02
<i>QUOTE PROGETTO</i>		227.35	227.91	227.87 227.83 228.23 228.10
<i>DISTANZE PARZIALI PROGETTO</i>		1.50	2.00	2.00 0.52

<i>Tabella materiali</i>			
<i>Materiale</i>	<i>Area (m<sup>2</sup>)</i>	<i>Volume (m<sup>3</sup>)</i>	<i>Vol. Cum. (m<sup>3</sup>)</i>
<i>Scavo</i>	<i>2.36</i>	<i>51.40</i>	<i>1104.17</i>
<i>Rilevato</i>	<i>0.00</i>	<i>20.17</i>	<i>90.44</i>


*Campo B1-P1*  
*Sez. 11*  
*Progressiva: 0+500.00*  
*Scala: 1:100*  
*Quota di Riferimento: 215.00*

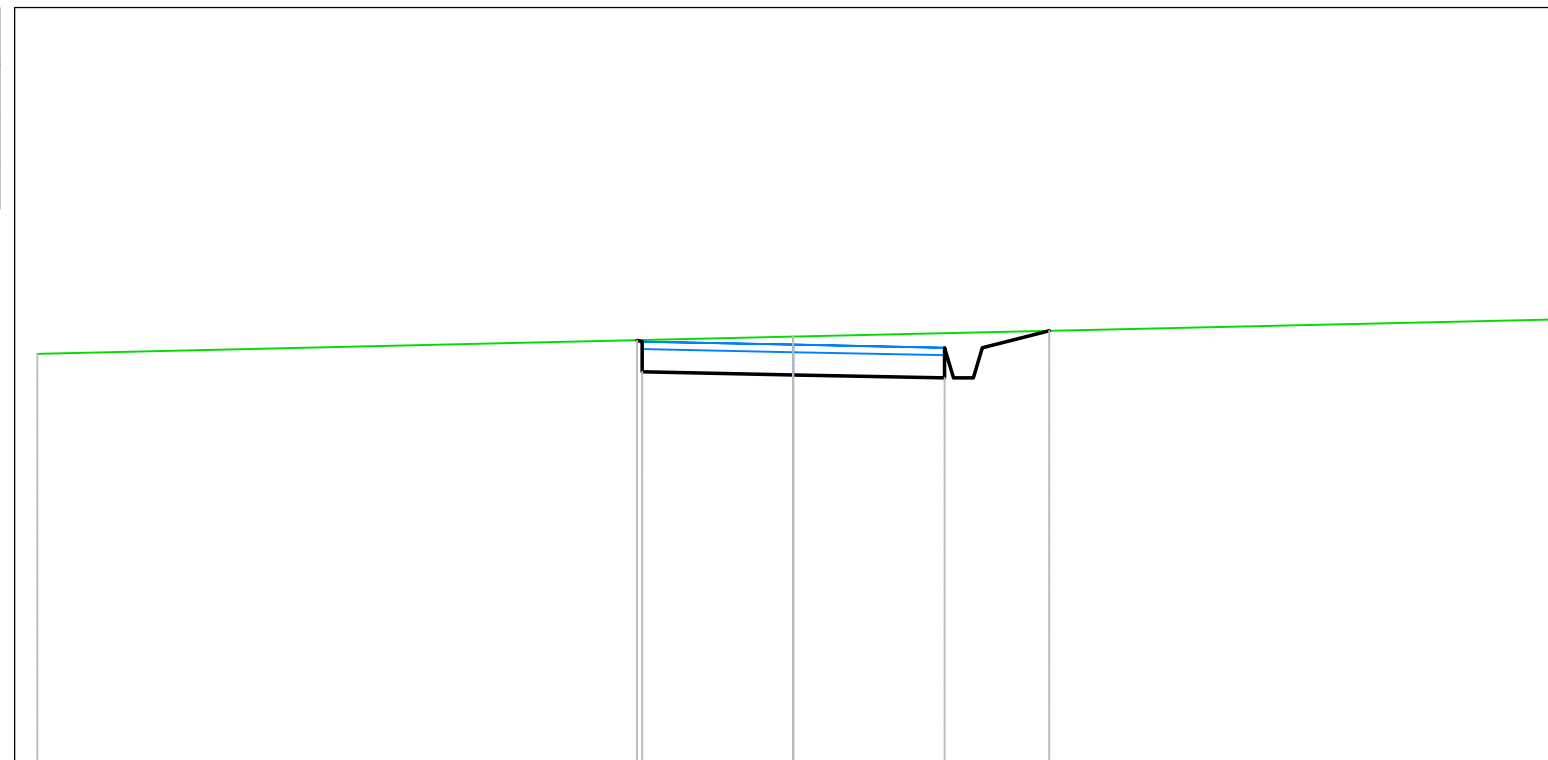

<i>PROGRESSIVE TERRENO</i>		-10.00		0.00		10.00
<i>QUOTE TERRENO</i>		220.42		220.65		220.87
<i>DISTANZE PARZIALI TERRENO</i>		10.00				10.00
<i>PROGRESSIVE PROGETTO</i>			-2.00		2.00	2.50
<i>QUOTE PROGETTO</i>		220.90		220.14	220.10	220.50
<i>DISTANZE PARZIALI PROGETTO</i>			2.00		2.00	0.88
						3.38
						220.72

Tabella materiali			
Materiale	Area (m <sup>2</sup> )	Volume (m <sup>3</sup> )	Vol. Cum. (m <sup>3</sup> )
Scavo	0.02	43.30	1147.47
Rilevato	0.71	11.84	102.28


Campo B1-P1  
 Sez. 12  
 Progressiva: 0+550.00  
 Scala: 1:100  
 Quota di Riferimento: 200.00

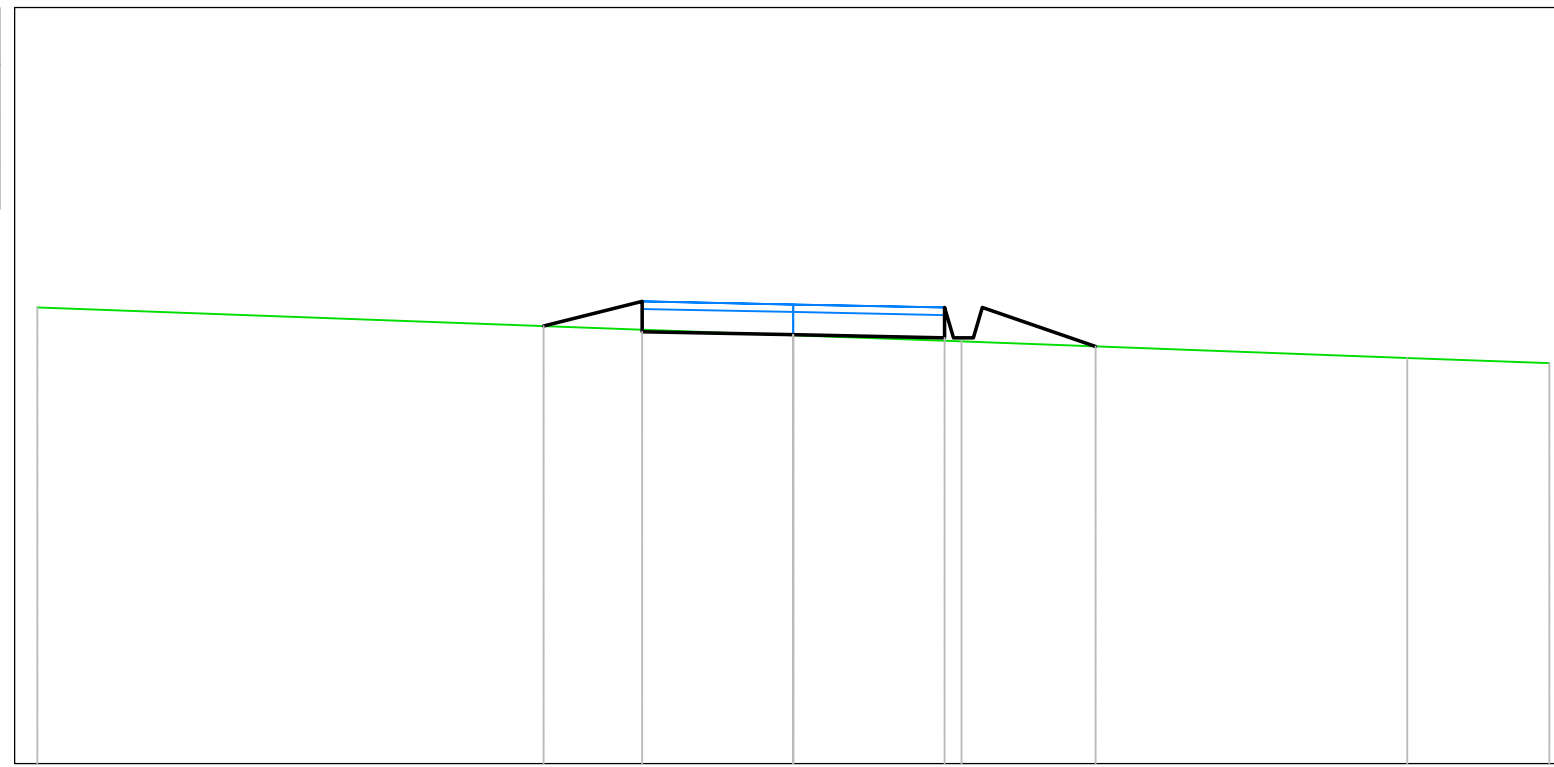

PROGRESSIVE TERRENO	-10.00		0.00	2.23		8.12	10.00
QUOTE TERRENO	206.03		205.67	205.58		205.37	205.30
DISTANZE PARZIALI TERRENO	10.00			2.23		5.90	1.88
PROGRESSIVE PROGETTO		-3.30	-2.00		2.00	2.50	4.00
QUOTE PROGETTO		205.79	205.71	205.67	205.63	206.03	205.52
DISTANZE PARZIALI PROGETTO		1.30	2.00	2.00		1.50	

<i>Tabella materiali</i>			
<i>Materiale</i>	<i>Area (m<sup>2</sup>)</i>	<i>Volume (m<sup>3</sup>)</i>	<i>Vol. Cum. (m<sup>3</sup>)</i>
<i>Scavo</i>	2.32	42.69	1190.16
<i>Rilevato</i>	0.30	24.61	126.89


Campo B1-P1  
 Sez. 13  
 Progressiva: 0+600.00  
 Scala: 1:100  
 Quota di Riferimento: 195.00

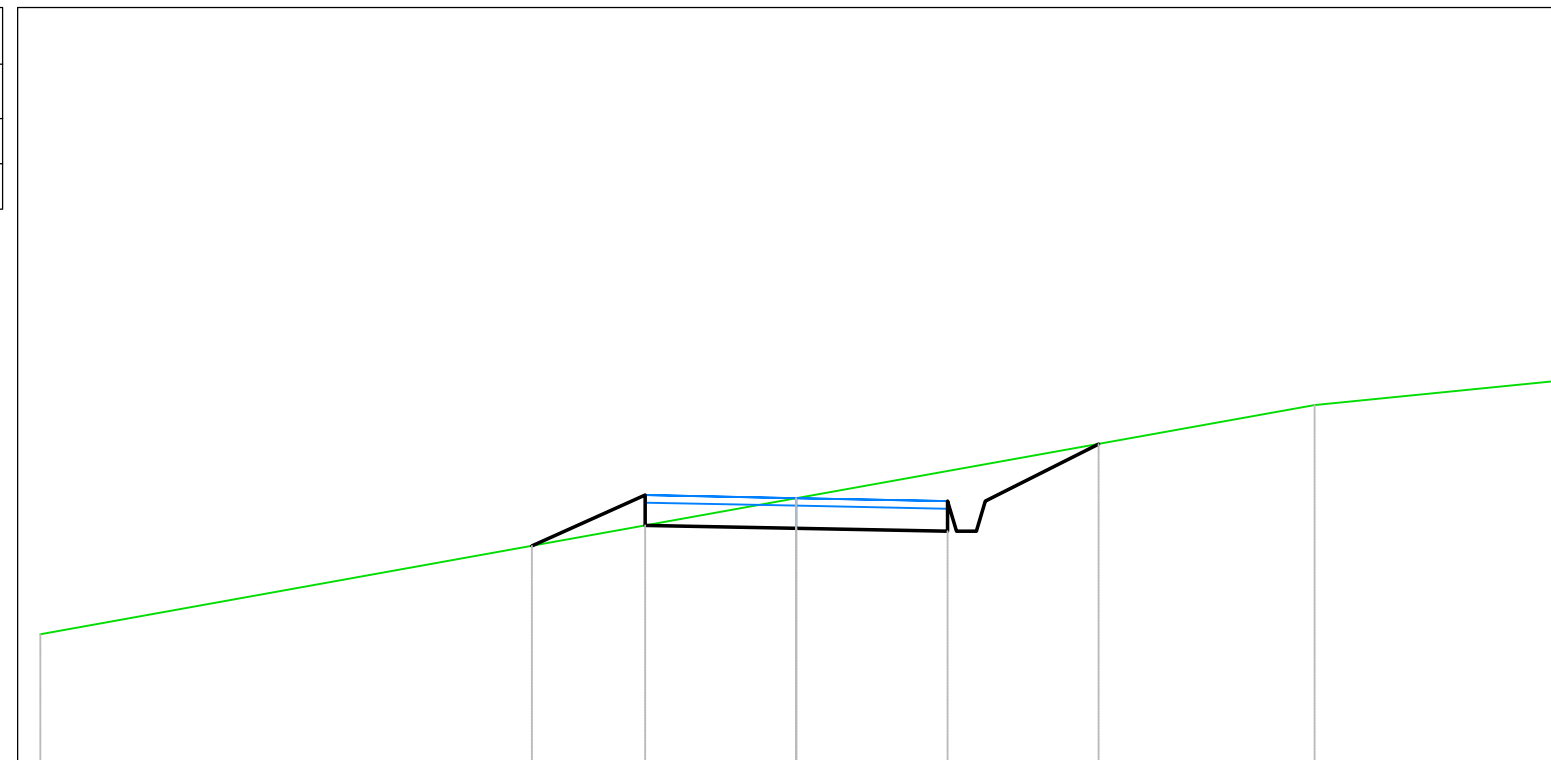

<i>PROGRESSIVE TERRENO</i>	-10.00		0.00		6.86		10.00	
<i>QUOTE TERRENO</i>	196.71		198.51		199.74		200.06	
<i>DISTANZE PARZIALI TERRENO</i>	10.00				6.86		3.14	
<i>PROGRESSIVE PROGETTO</i>	-3.50		-2.00		2.00		2.50	
<i>QUOTE PROGETTO</i>	197.88		198.15		198.11		198.07	
<i>DISTANZE PARZIALI PROGETTO</i>	1.50		2.00		2.00		1.50	

<i>Tabella materiali</i>			
<i>Materiale</i>	<i>Area (m<sup>2</sup>)</i>	<i>Volume (m<sup>3</sup>)</i>	<i>Vol. Cum. (m<sup>3</sup>)</i>
<i>Scavo</i>	<i>0.86</i>	<i>76.53</i>	<i>1266.69</i>
<i>Rilevato</i>	<i>0.18</i>	<i>12.03</i>	<i>138.92</i>

*Campo B1-P1  
Sez. 14  
Progressiva: 0+650.00  
Scala: 1:100  
Quota di Riferimento: 185.00*

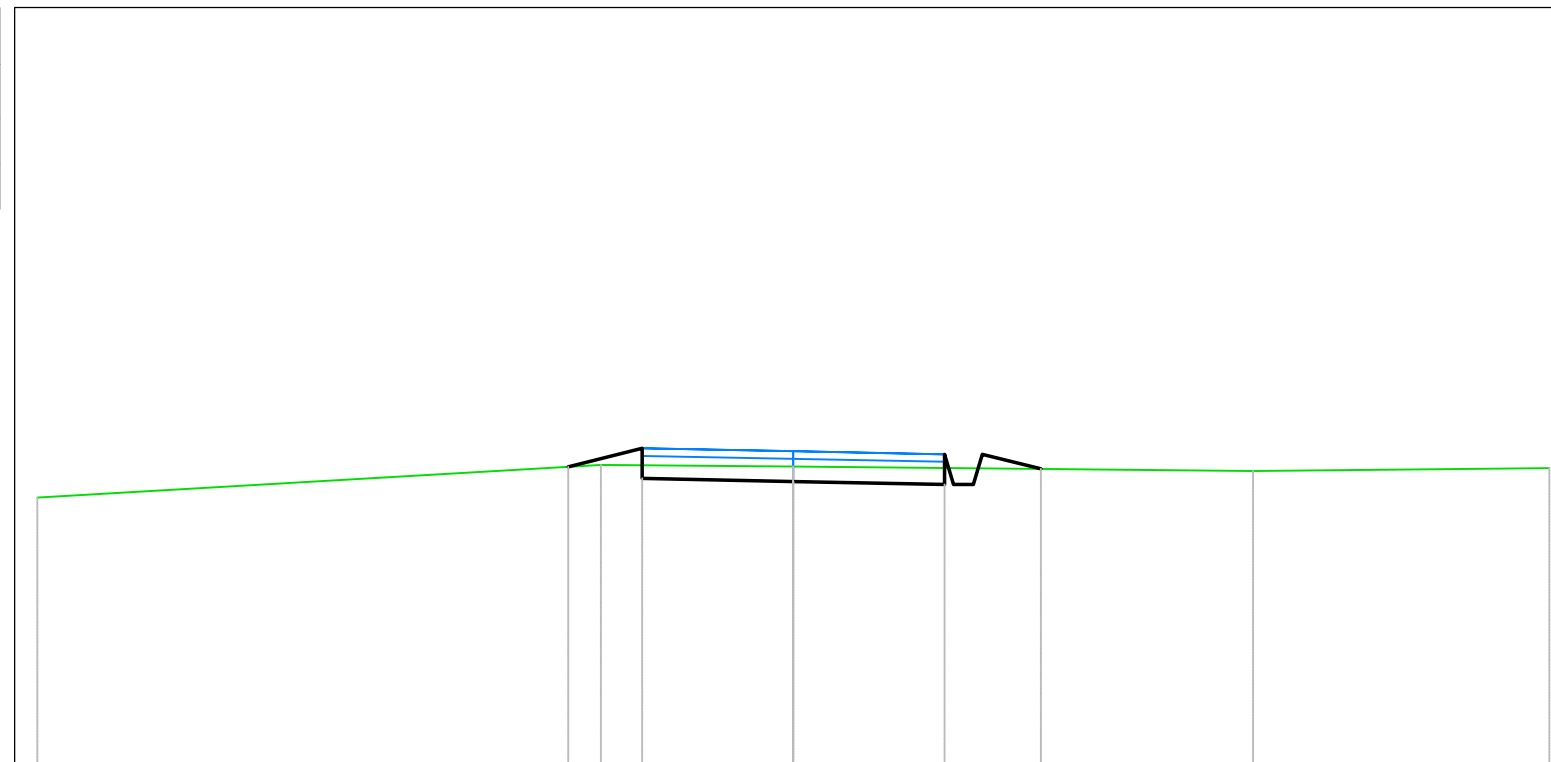


<i>PROGRESSIVE TERRENO</i>	-10.00	-2.54	0.00	6.08	10.00		
<i>QUOTE TERRENO</i>	188.52	188.95	188.93	188.87	188.91		
<i>DISTANZE PARZIALI TERRENO</i>	7.46	2.54	6.08	3.92			
<i>PROGRESSIVE PROGETTO</i>		-2.98	-2.00	2.00	2.50	3.27	
<i>QUOTE PROGETTO</i>		188.93	188.77	188.73	188.69	188.09	188.90
<i>DISTANZE PARZIALI PROGETTO</i>		0.98	2.00	2.00	0.77		



<i>Tabella materiali</i>			
<i>Materiale</i>	<i>Area (m<sup>2</sup>)</i>	<i>Volume (m<sup>3</sup>)</i>	<i>Vol. Cum. (m<sup>3</sup>)</i>
<i>Scavo</i>	0.97	45.76	1312.45
<i>Rilevato</i>	0.15	8.44	147.36


Campo B1-P1  
 Sez. 15  
 Progressiva: 0+700.00  
 Scala: 1:100  
 Quota di Riferimento: 175.00

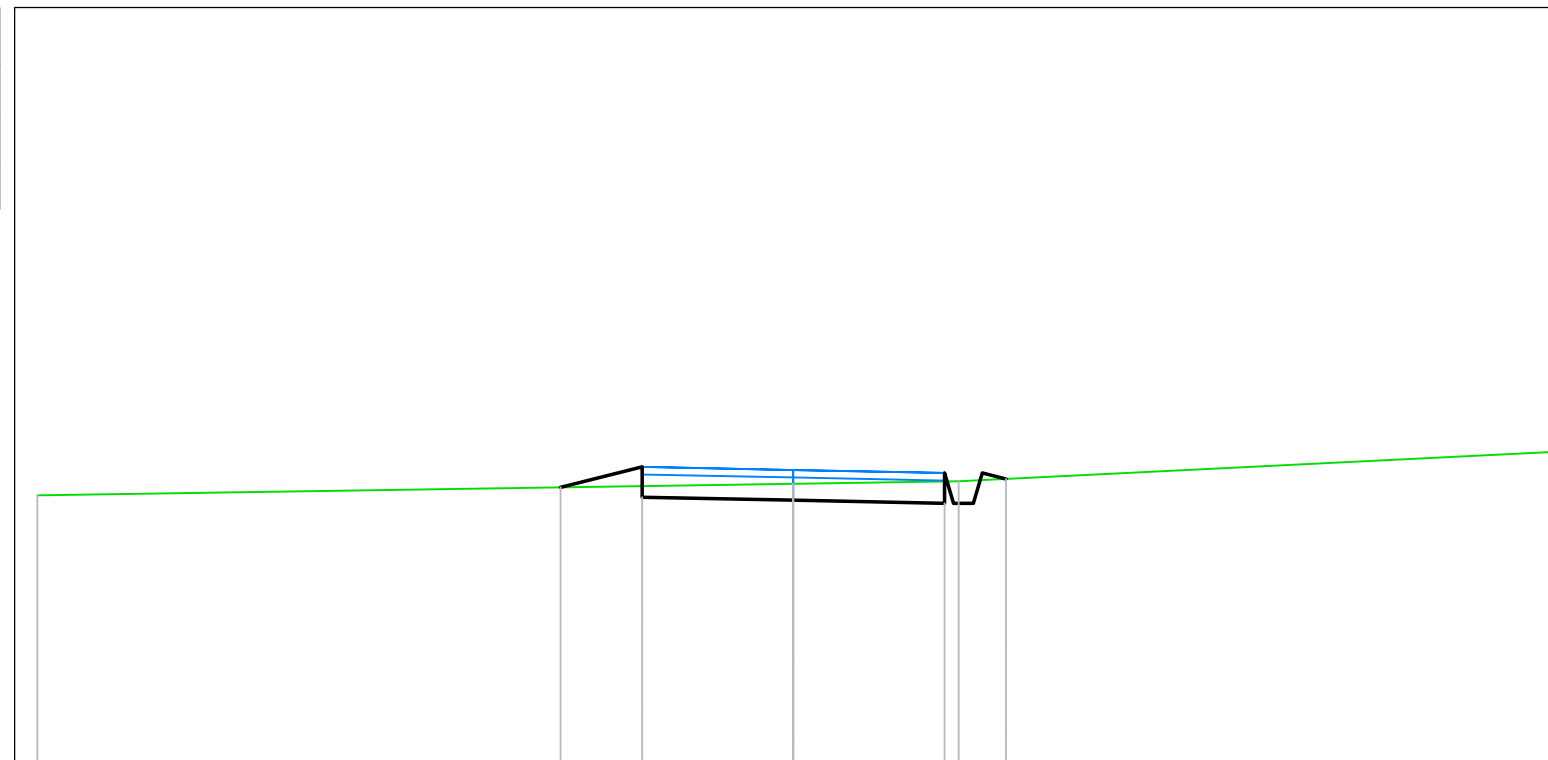

<i>PROGRESSIVE TERRENO</i>										
	-10.00			0.00		2.19				10.00
<i>QUOTE TERRENO</i>	178.55			178.70		178.74				179.12
<i>DISTANZE PARZIALI TERRENO</i>		10.00				2.19			7.81	
<i>PROGRESSIVE PROGETTO</i>			-3.08				2.00	2.50	2.81	
<i>QUOTE PROGETTO</i>			178.66		178.52		178.48		178.44	178.84
									178.77	
<i>DISTANZE PARZIALI PROGETTO</i>			1.08		2.00		2.00			

<i>Tabella materiali</i>			
<i>Materiale</i>	<i>Area (m<sup>2</sup>)</i>	<i>Volume (m<sup>3</sup>)</i>	<i>Vol. Cum. (m<sup>3</sup>)</i>
<i>Scavo</i>	8.62	208.15	1520.61
<i>Rilevato</i>	0.00	2.57	149.93


*Campo B1-P1*  
*Sez. 16*  
*Progressiva: 0+750.00*  
*Scala: 1:100*  
*Quota di Riferimento: 170.00*

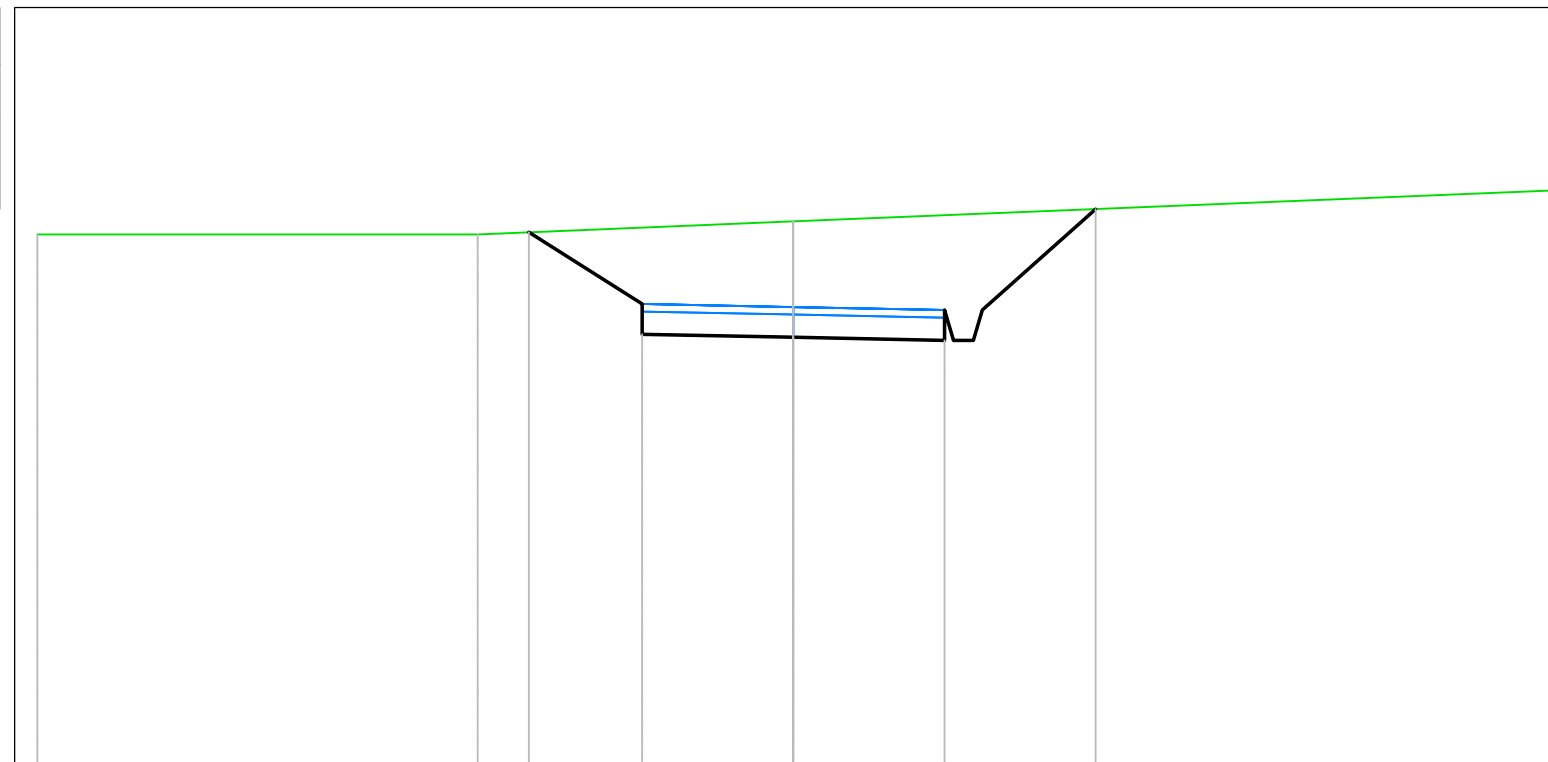

<i>PROGRESSIVE TERRENO</i>	-10.00	-4.18	0.00	10.00			
<i>QUOTE TERRENO</i>	177.00	177.00	177.17	177.58			
<i>DISTANZE PARZIALI TERRENO</i>	5.82	4.18	10.00				
<i>PROGRESSIVE PROGETTO</i>		-3.50	-2.00	2.00	2.50	4.00	
<i>QUOTE PROGETTO</i>		177.03	175.68	175.64	175.60	176.00	177.33
<i>DISTANZE PARZIALI PROGETTO</i>		1.50	2.00	2.00	1.50		

Tabella materiali			
Materiale	Area (m <sup>2</sup> )	Volume (m <sup>3</sup> )	Vol. Cum. (m <sup>3</sup> )
Scavo	3.42	291.16	1811.77
Rilevato	2.38	39.67	189.60


Campo B1-P1  
 Sez. 17  
 Progressiva: 0+800.00  
 Scala: 1:100  
 Quota di Riferimento: 170.00

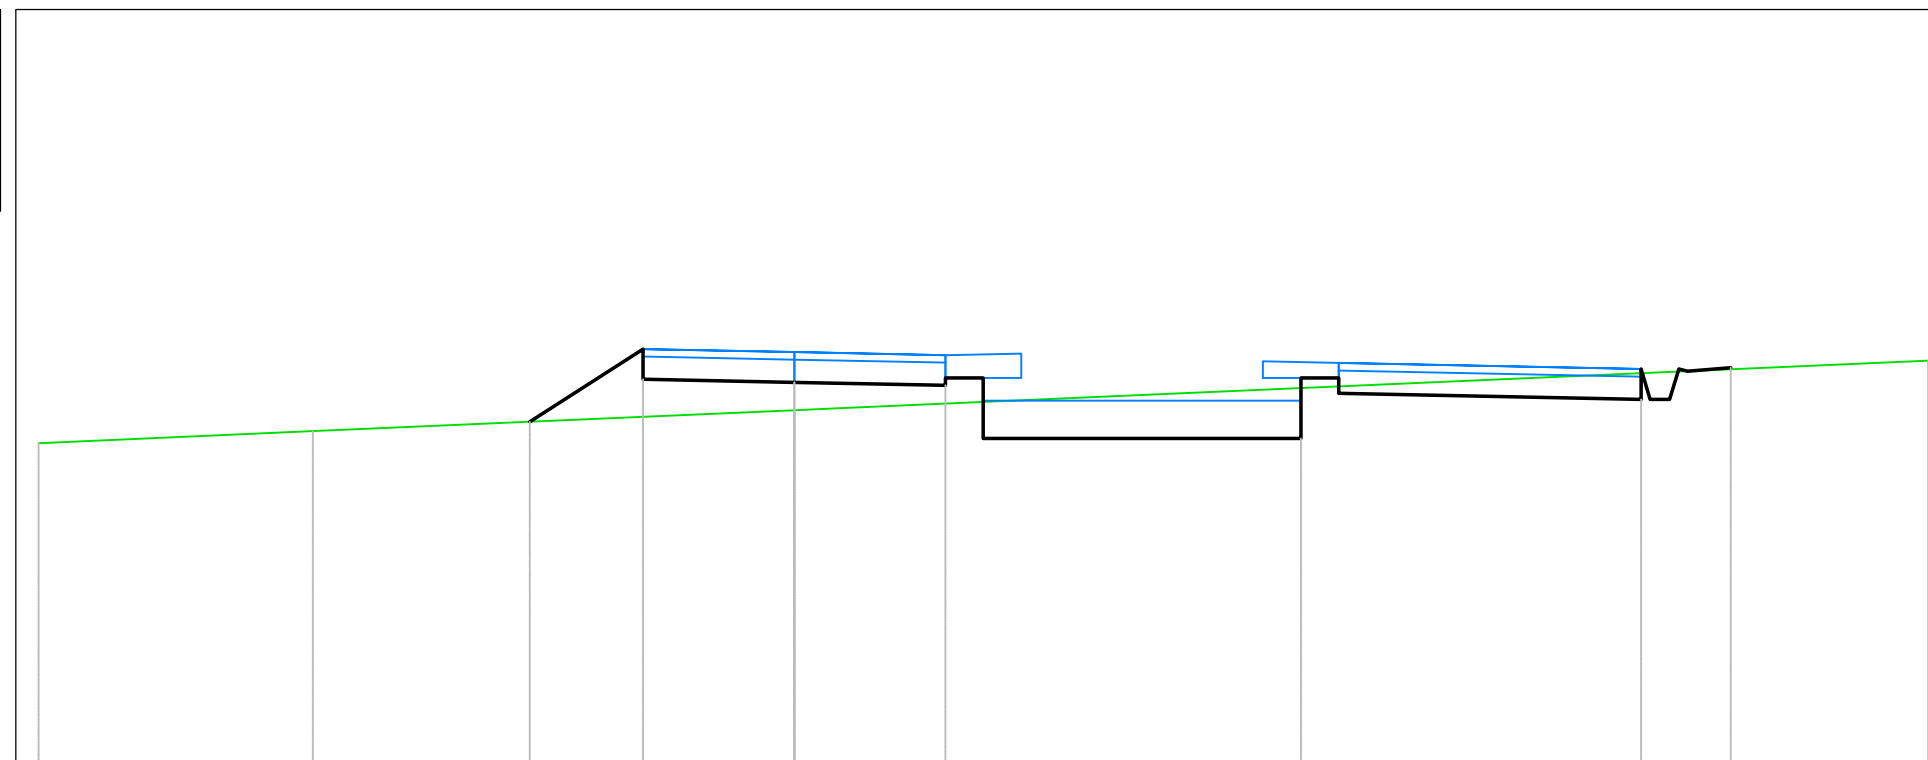

PROGRESSIVE TERRENO	-10.00	-6.37	0.00	15.00							
QUOTE TERRENO	174.26	174.42	174.70	175.36							
DISTANZE PARZIALI TERRENO	3.63	6.37		14.55							
PROGRESSIVE PROGETTO		-3.50	-2.00	2.00	2.50	6.70	7.20	11.20	11.70	12.39	
QUOTE PROGETTO		174.55	175.11	175.07	175.03	175.13	174.33	175.13	174.85	175.25	175.26
DISTANZE PARZIALI PROGETTO		1.50	2.00	2.00	0.50	0.00	4.20	0.00	0.50	4.00	0.57

<i>Tabella materiali</i>			
<i>Materiale</i>	<i>Area (m<sup>2</sup>)</i>	<i>Volume (m<sup>3</sup>)</i>	<i>Vol. Cum. (m<sup>3</sup>)</i>
<i>Scavo</i>	<i>1.99</i>	<i>133.76</i>	<i>1945.53</i>
<i>Rilevato</i>	<i>0.00</i>	<i>41.05</i>	<i>230.65</i>


*Campo B1-P1*  
*Sez. 18*  
*Progressiva: 0+850.00*  
*Scala: 1:100*  
*Quota di Riferimento: 170.00*

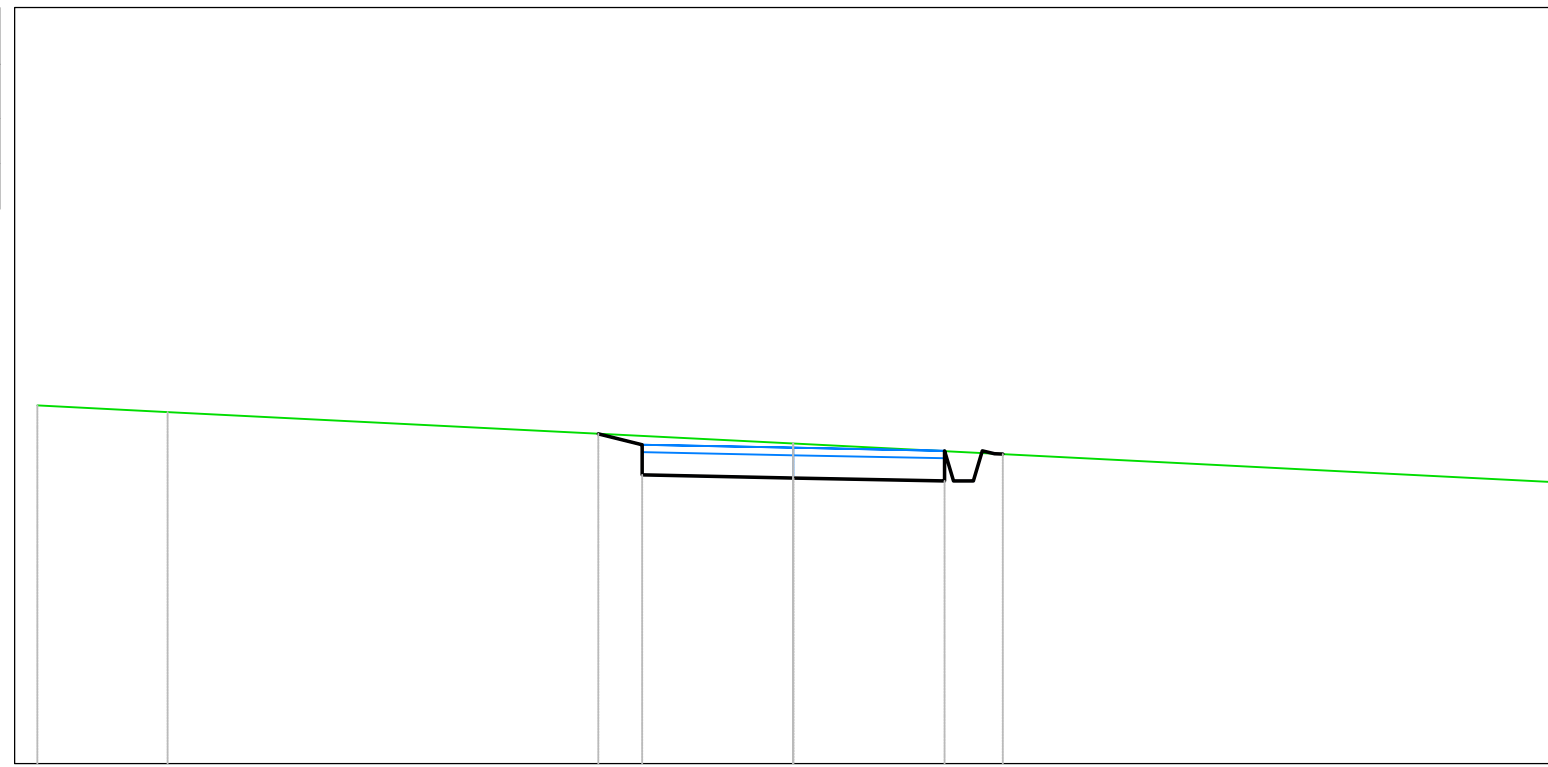

<i>PROGRESSIVE TERRENO</i>	-10.00	-8.28	0.00	10.00			
<i>QUOTE TERRENO</i>	174.74	174.65	174.23	173.73			
<i>DISTANZE PARZIALI TERRENO</i>	1.72	8.28	10.00				
<i>PROGRESSIVE PROGETTO</i>		-2.58	-2.00	0.00	2.00	2.50	2.77
<i>QUOTE PROGETTO</i>		174.36	173.82	173.78	173.74	174.14	174.09
<i>DISTANZE PARZIALI PROGETTO</i>		0.58	2.00	2.00			

Tabella materiali			
Materiale	Area (m <sup>2</sup> )	Volume (m <sup>3</sup> )	Vol. Cum. (m <sup>3</sup> )
Scavo	4.28	153.34	2098.86
Rilevato	0.00	0.05	230.69

Campo B1-P1  
 Sez. 19  
 Progressiva: 0+900.00  
 Scala: 1:100  
 Quota di Riferimento: 175.00

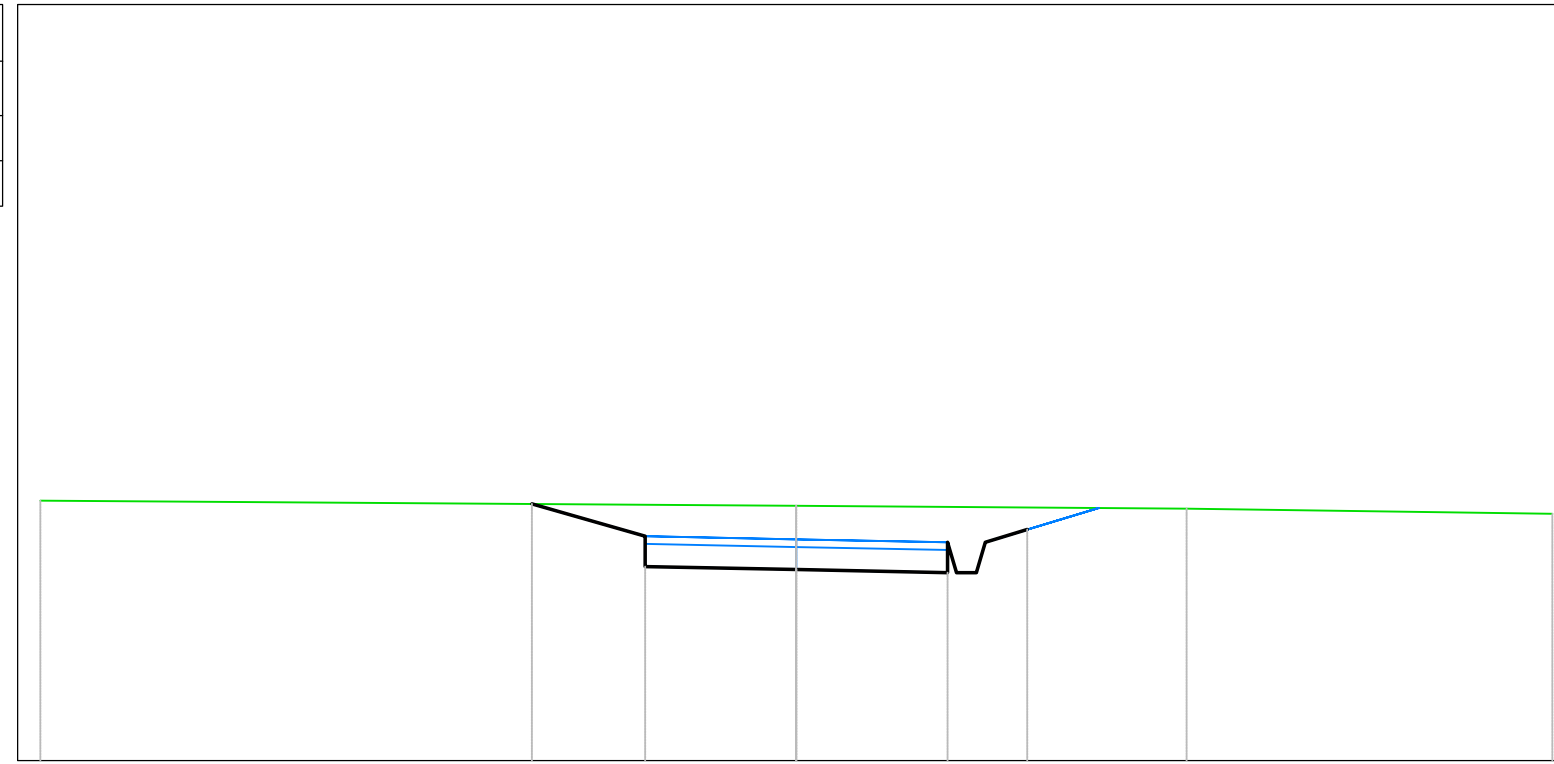


PROGRESSIVE TERRENO		-10.00		0.00		5.16		10.00
QUOTE TERRENO		178.44		178.37		178.33		178.27
DISTANZE PARZIALI TERRENO		10.00				5.16		4.84
PROGRESSIVE PROGETTO			-3.50	-2.00		2.00	2.50	3.06
QUOTE PROGETTO			178.39	177.57	177.53	177.49	177.89	178.06
DISTANZE PARZIALI PROGETTO			1.50	2.00	2.00	0.56		



<i>Tabella materiali</i>			
<i>Materiale</i>	<i>Area (m<sup>2</sup>)</i>	<i>Volume (m<sup>3</sup>)</i>	<i>Vol. Cum. (m<sup>3</sup>)</i>
<i>Scavo</i>	<i>2.11</i>	<i>106.79</i>	<i>2363.89</i>
<i>Rilevato</i>	<i>0.18</i>	<i>3.52</i>	<i>234.27</i>


*Campo B1-P1*  
*Sez. 21*  
*Progressiva: 1+000.00*  
*Scala: 1:100*  
*Quota di Riferimento: 175.00*

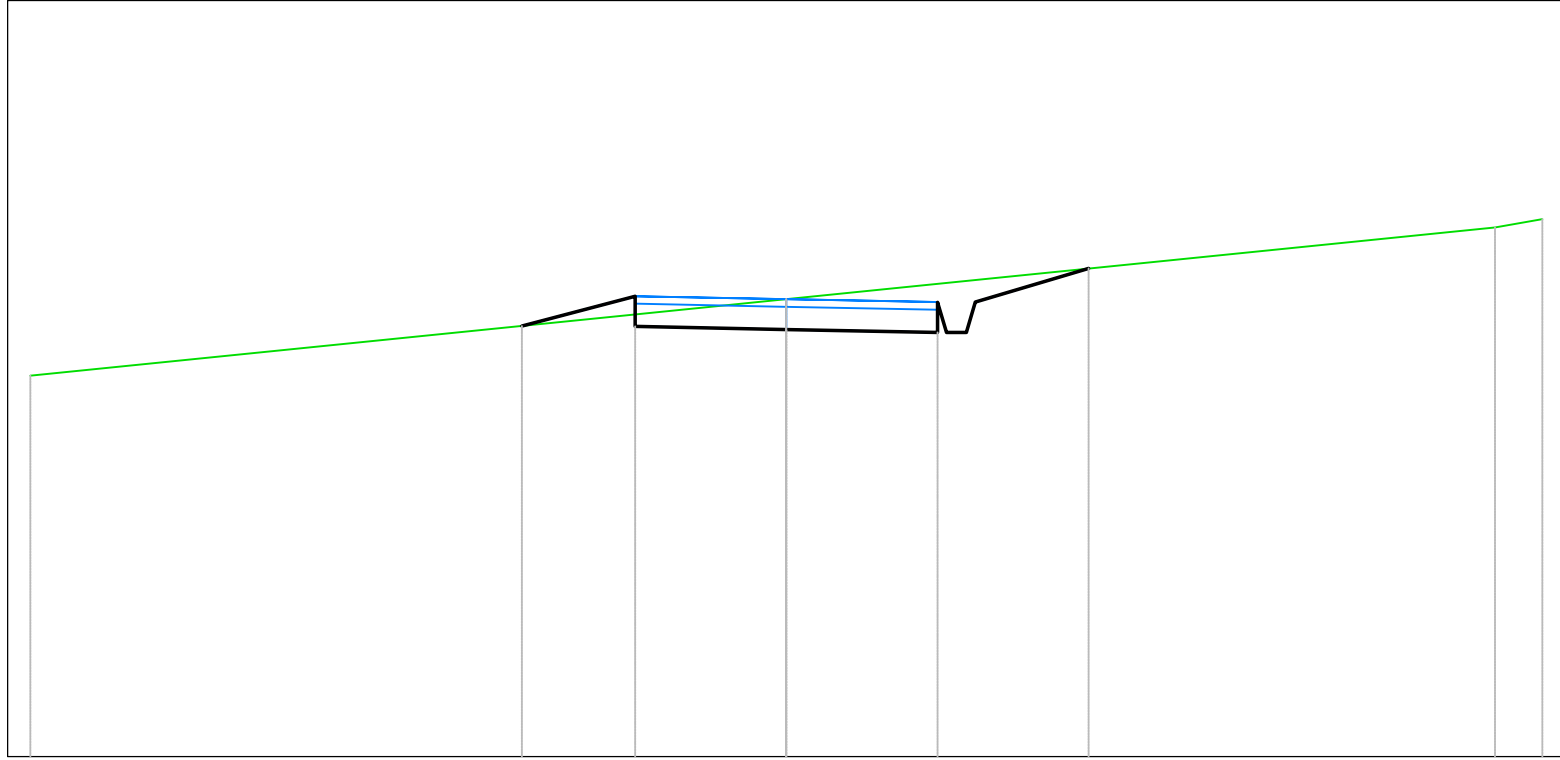

<i>PROGRESSIVE TERRENO</i>	-10.00						0.00						9.38	10.00
<i>QUOTE TERRENO</i>	180.04						181.05						182.00	182.11
<i>DISTANZE PARZIALI TERRENO</i>	10.00					9.38					0.62			
<i>PROGRESSIVE PROGETTO</i>		-3.50	-2.00	0.00	2.00	2.50	4.00							
<i>QUOTE PROGETTO</i>		180.70	180.69	180.65	180.61	181.01	181.46							
<i>DISTANZE PARZIALI PROGETTO</i>		1.50	2.00	2.00			1.50							

<i>Tabella materiali</i>			
<i>Materiale</i>	<i>Area (m<sup>2</sup>)</i>	<i>Volume (m<sup>3</sup>)</i>	<i>Vol. Cum. (m<sup>3</sup>)</i>
<i>Scavo</i>	<i>3.03</i>	<i>127.69</i>	<i>2491.58</i>
<i>Rilevato</i>	<i>0.27</i>	<i>11.15</i>	<i>245.42</i>

*Campo B1-P1*  
*Sez. 22*  
*Progressiva: 1+050.00*  
*Scala: 1:100*  
*Quota di Riferimento: 180.00*

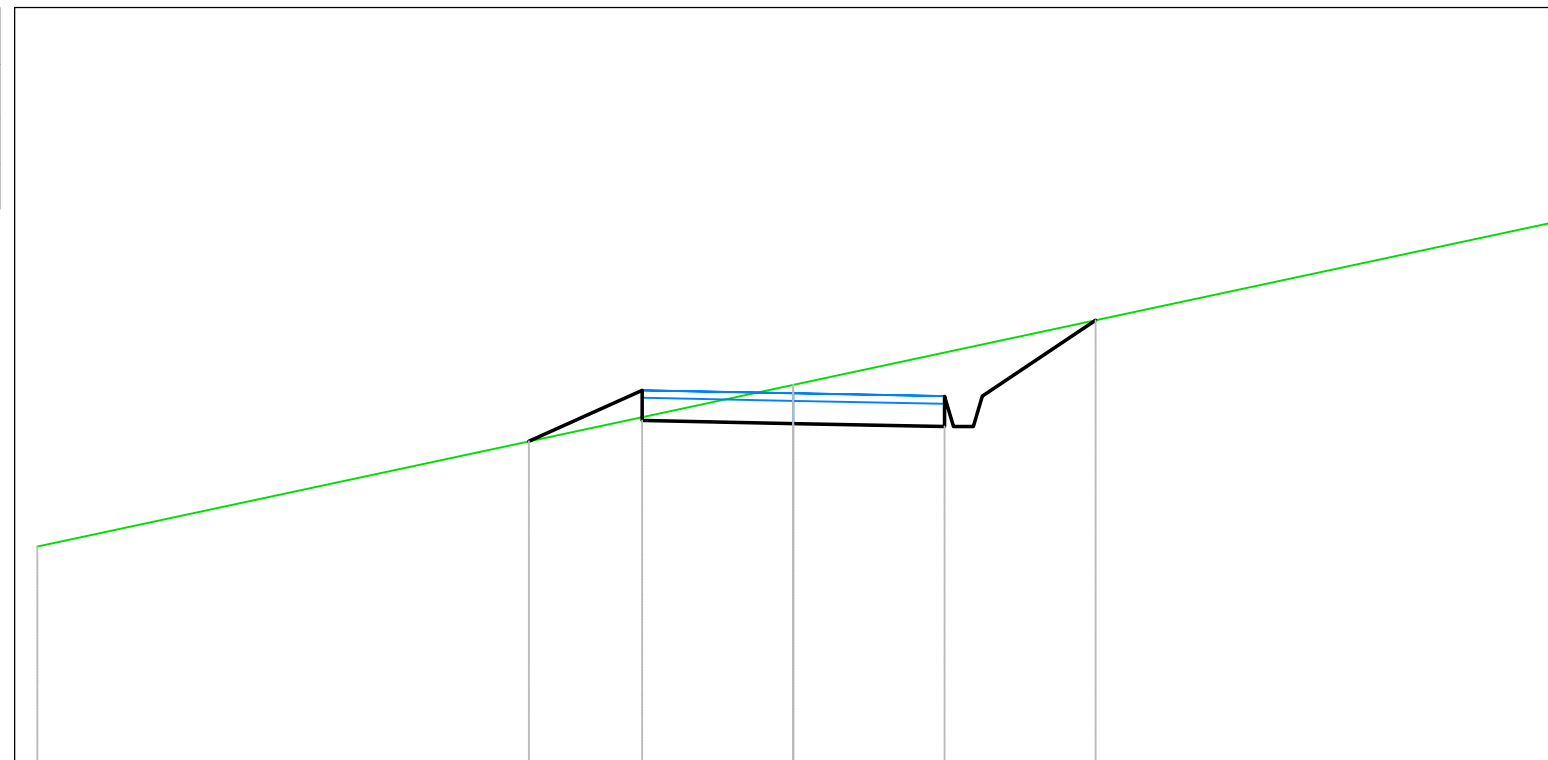


<i>PROGRESSIVE TERRENO</i>			<i>-10.00</i>			<i>0.00</i>			<i>10.00</i>
<i>QUOTE TERRENO</i>			<i>182.87</i>			<i>185.01</i>			<i>187.15</i>
<i>DISTANZE PARZIALI TERRENO</i>			<i>10.00</i>						<i>10.00</i>
<i>PROGRESSIVE PROGETTO</i>		<i>-3.50</i>	<i>-2.00</i>	<i>0.00</i>	<i>2.00</i>	<i>2.50</i>	<i>4.00</i>		
<i>QUOTE PROGETTO</i>		<i>184.26</i>	<i>184.54</i>	<i>184.50</i>	<i>184.46</i>	<i>184.86</i>	<i>185.87</i>		
<i>DISTANZE PARZIALI PROGETTO</i>		<i>1.50</i>	<i>2.00</i>	<i>2.00</i>			<i>1.50</i>		



<i>Tabella materiali</i>			
<i>Materiale</i>	<i>Area (m<sup>2</sup>)</i>	<i>Volume (m<sup>3</sup>)</i>	<i>Vol. Cum. (m<sup>3</sup>)</i>
<i>Scavo</i>	<i>0.04</i>	<i>57.22</i>	<i>2548.80</i>
<i>Rilevato</i>	<i>2.27</i>	<i>55.33</i>	<i>300.76</i>


*Campo B1-P1*  
*Sez. 23*  
*Progressiva: 1+100.00*  
*Scala: 1:100*  
*Quota di Riferimento: 182.00*

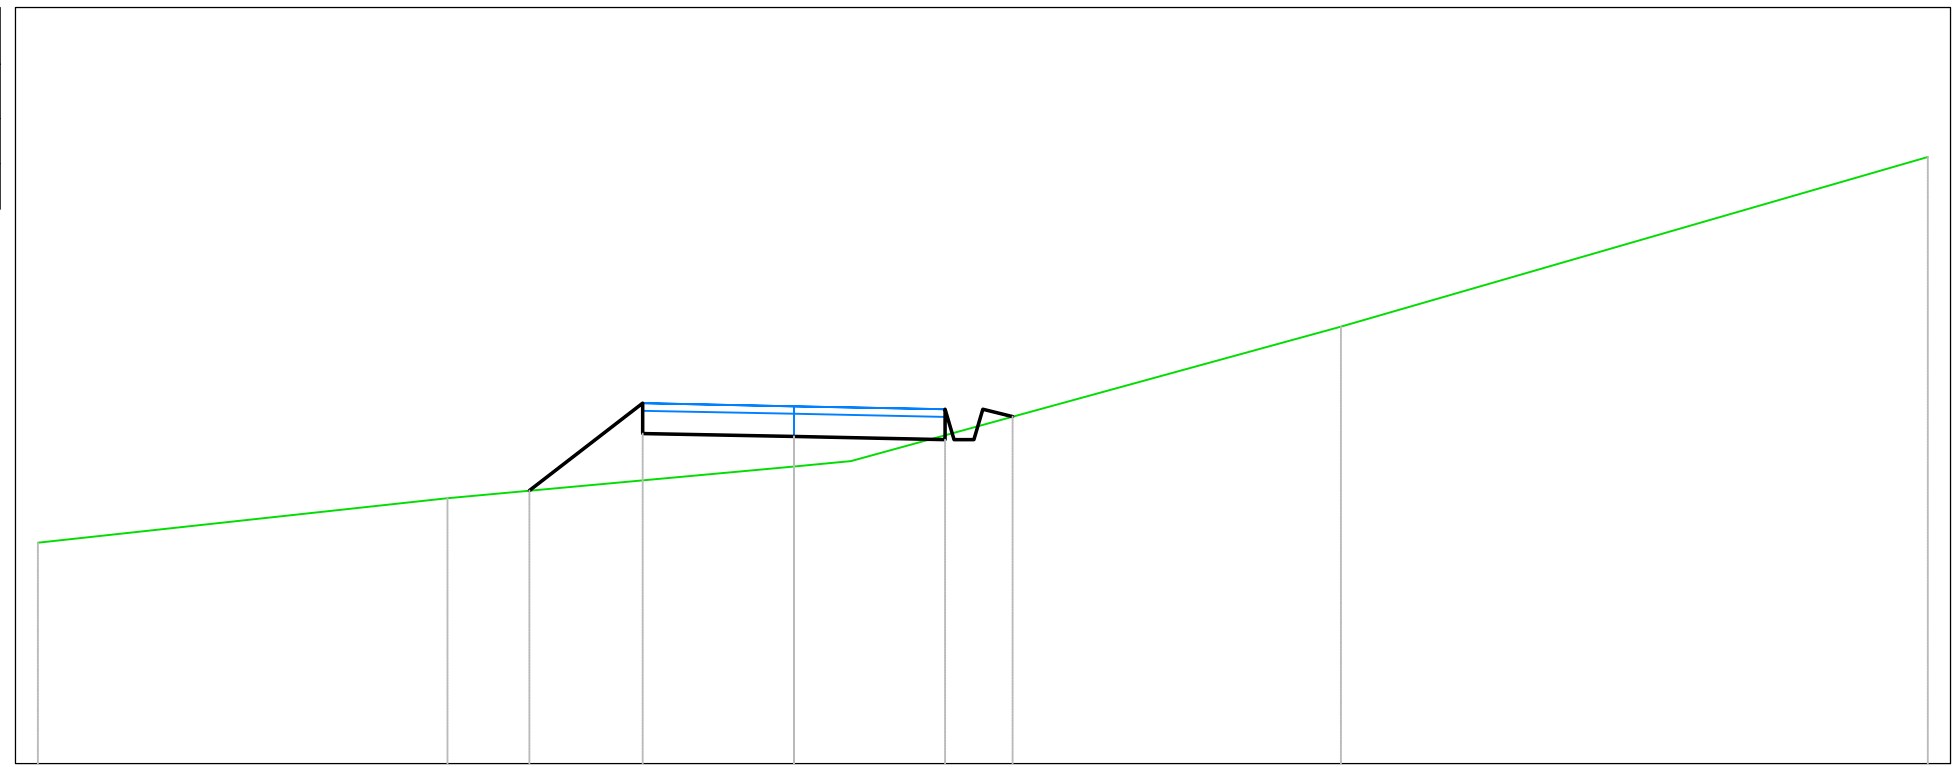

<i>PROGRESSIVE TERRENO</i>	-10.00	-4.58	0.00	0.75	7.24	15.00	
<i>QUOTE TERRENO</i>	184.92	185.51	185.93	186.00	187.78	190.02	
<i>DISTANZE PARZIALI TERRENO</i>	5.42	4.58	0.75	6.48	7.76		
<i>PROGRESSIVE PROGETTO</i>		-3.50	-2.00	0.00	2.00	2.50	2.89
<i>QUOTE PROGETTO</i>		185.61	186.37	186.33	186.29	186.69	186.59
<i>DISTANZE PARZIALI PROGETTO</i>		1.50	2.00	2.00			

<i>Tabella materiali</i>			
<i>Materiale</i>	<i>Area (m<sup>2</sup>)</i>	<i>Volume (m<sup>3</sup>)</i>	<i>Vol. Cum. (m<sup>3</sup>)</i>
<i>Scavo</i>	<i>0.93</i>	<i>19.47</i>	<i>2568.27</i>
<i>Rilevato</i>	<i>1.04</i>	<i>80.92</i>	<i>381.68</i>

*Campo B1-P1*  
*Sez. 24*  
*Progressiva: 1+150.00*  
*Scala: 1:100*  
*Quota di Riferimento: 182.00*

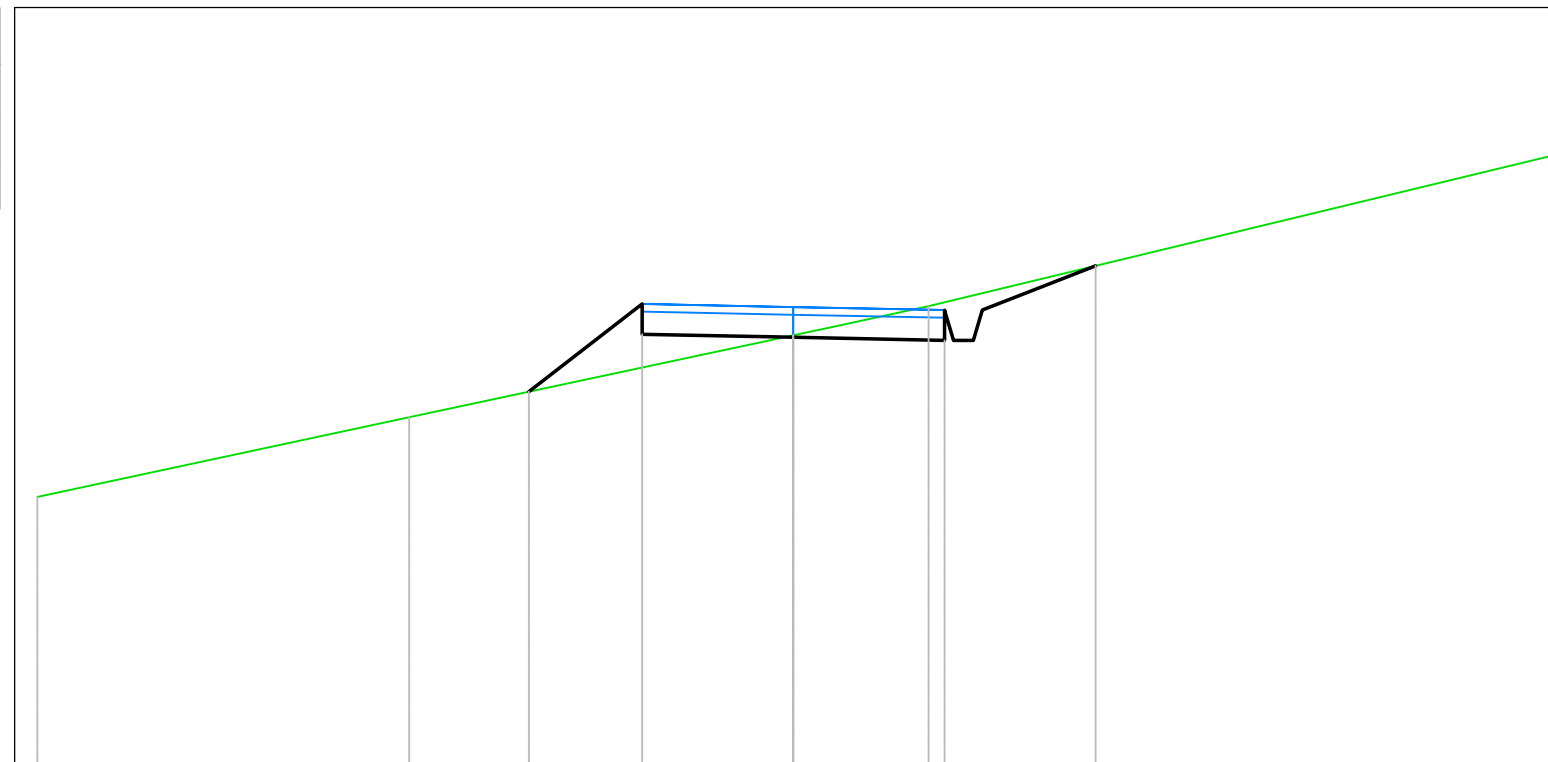


<i>PROGRESSIVE TERRENO</i>	-10.00	-5.08	-0.97	0.00	0.52	1.79	10.00
<i>QUOTE TERRENO</i>	185.53	186.58	187.46	187.67	187.78	188.05	190.03
<i>DISTANZE PARZIALI TERRENO</i>	4.92	4.11	0.54	0.52	1.27	8.21	
<i>PROGRESSIVE PROGETTO</i>		-3.50	-2.00	0.00	2.00	2.50	4.00
<i>QUOTE PROGETTO</i>		186.92	187.68	187.64	187.60	188.00	188.58
<i>DISTANZE PARZIALI PROGETTO</i>		1.50	2.00	2.00	1.50		



<i>Tabella materiali</i>			
<i>Materiale</i>	<i>Area (m<sup>2</sup>)</i>	<i>Volume (m<sup>3</sup>)</i>	<i>Vol. Cum. (m<sup>3</sup>)</i>
<i>Scavo</i>	<i>1.86</i>	<i>0.00</i>	<i>0.00</i>
<i>Rilevato</i>	<i>0.03</i>	<i>0.00</i>	<i>0.00</i>

Campo B2-P1  
 Sez. 1  
 Progressiva: 0+000.00  
 Scala: 1:100  
 Quota di Riferimento: 210.00

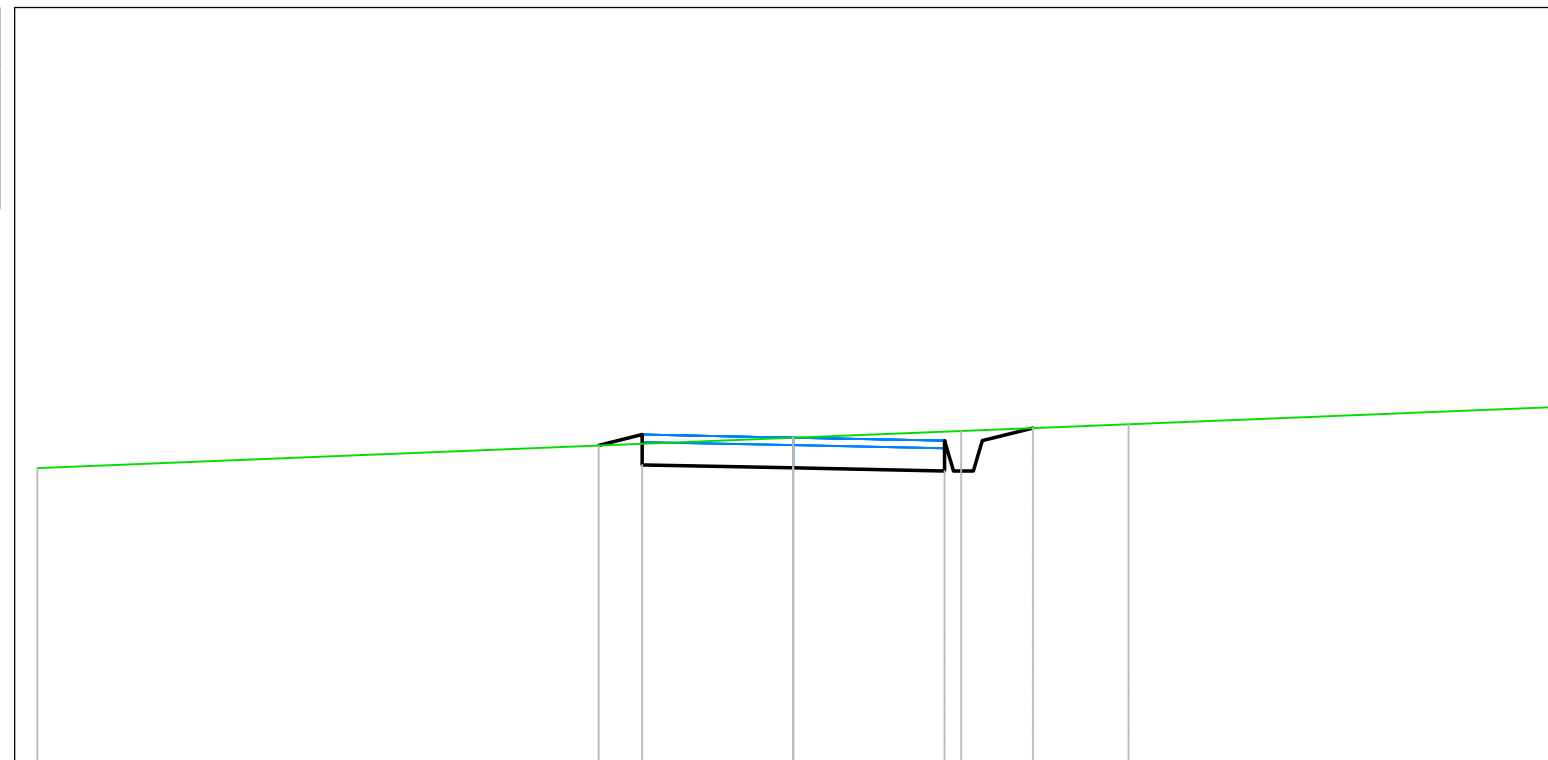


<i>PROGRESSIVE TERRENO</i>										
	-10.00			0.00	2.22	4.44				10.00
<i>QUOTE TERRENO</i>	213.91			214.31	214.40	214.49				214.71
<i>DISTANZE PARZIALI TERRENO</i>		10.00			2.22	2.22			5.56	
<i>PROGRESSIVE PROGETTO</i>			-2.57		0.00	2.00	2.50	3.17		
<i>QUOTE PROGETTO</i>			214.21	213.95		213.91		213.87	214.27	214.44
<i>DISTANZE PARZIALI PROGETTO</i>			0.57	2.00		2.00		0.67		



<i>Tabella materiali</i>			
<i>Materiale</i>	<i>Area (m<sup>2</sup>)</i>	<i>Volume (m<sup>3</sup>)</i>	<i>Vol. Cum. (m<sup>3</sup>)</i>
<i>Scavo</i>	<i>1.54</i>	<i>25.61</i>	<i>56.68</i>
<i>Rilevato</i>	<i>0.21</i>	<i>109.70</i>	<i>205.77</i>


*Campo B2-P1*  
*Sez. 3*  
*Progressiva: 0+100.00*  
*Scala: 1:100*  
*Quota di Riferimento: 220.00*

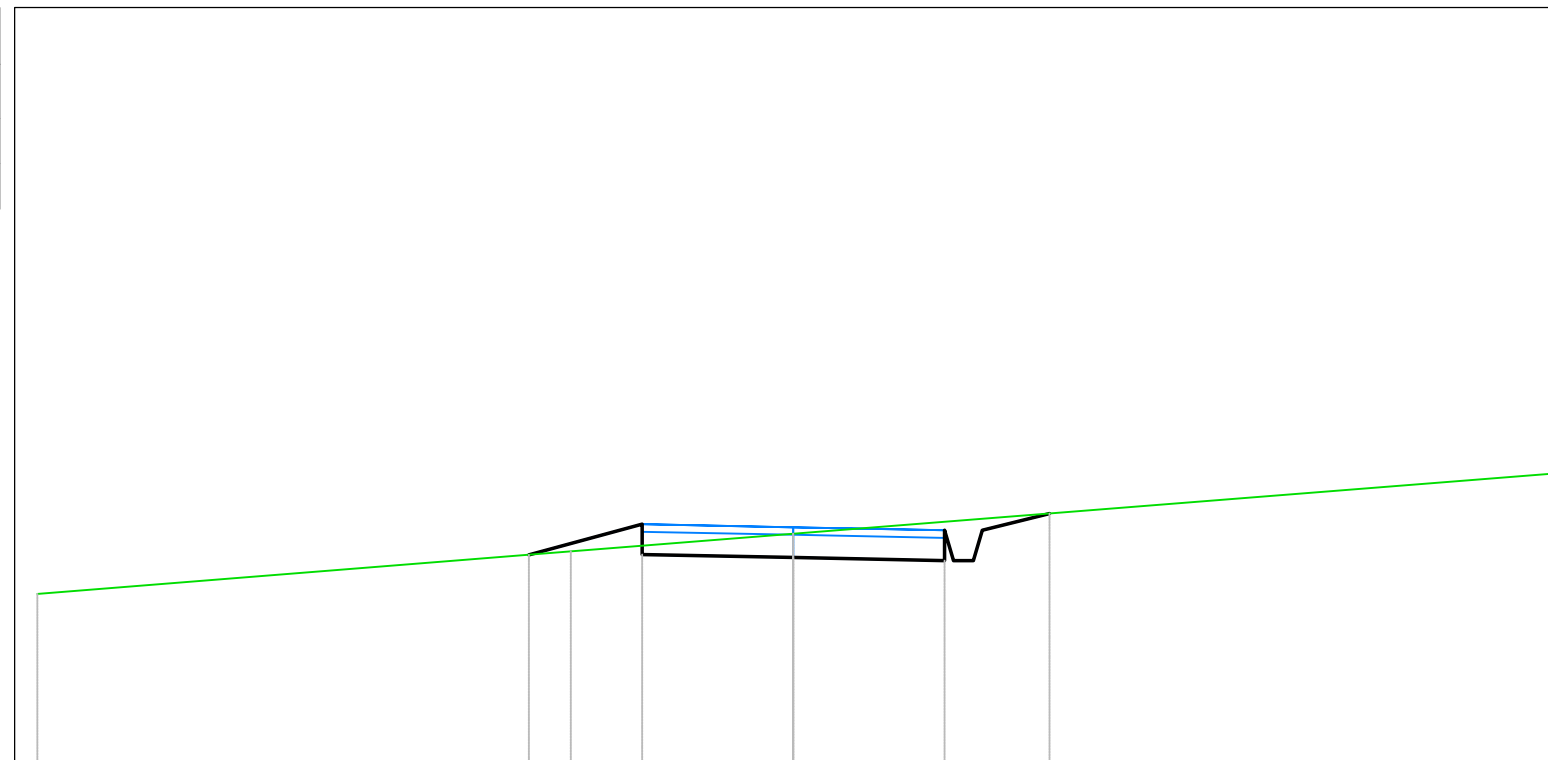

<i>PROGRESSIVE TERRENO</i>		-10.00		-2.94		0.00				10.00	
<i>QUOTE TERRENO</i>		222.25		222.81		223.04				223.83	
<i>DISTANZE PARZIALI TERRENO</i>		7.06		2.94		10.00					
<i>PROGRESSIVE PROGETTO</i>			-3.50		-2.00		0.00		2.00	2.50	3.39
<i>QUOTE PROGETTO</i>			222.76		222.77		222.73		222.69	223.09	223.31
<i>DISTANZE PARZIALI PROGETTO</i>			1.50		2.00		2.00		0.89		

<i>Tabella materiali</i>			
<i>Materiale</i>	<i>Area (m<sup>2</sup>)</i>	<i>Volume (m<sup>3</sup>)</i>	<i>Vol. Cum. (m<sup>3</sup>)</i>
<i>Scavo</i>	<i>0.88</i>	<i>59.66</i>	<i>116.34</i>
<i>Rilevato</i>	<i>0.41</i>	<i>15.26</i>	<i>221.04</i>


*Campo B2-P1*  
*Sez. 4*  
*Progressiva: 0+150.00*  
*Scala: 1:100*  
*Quota di Riferimento: 225.00*

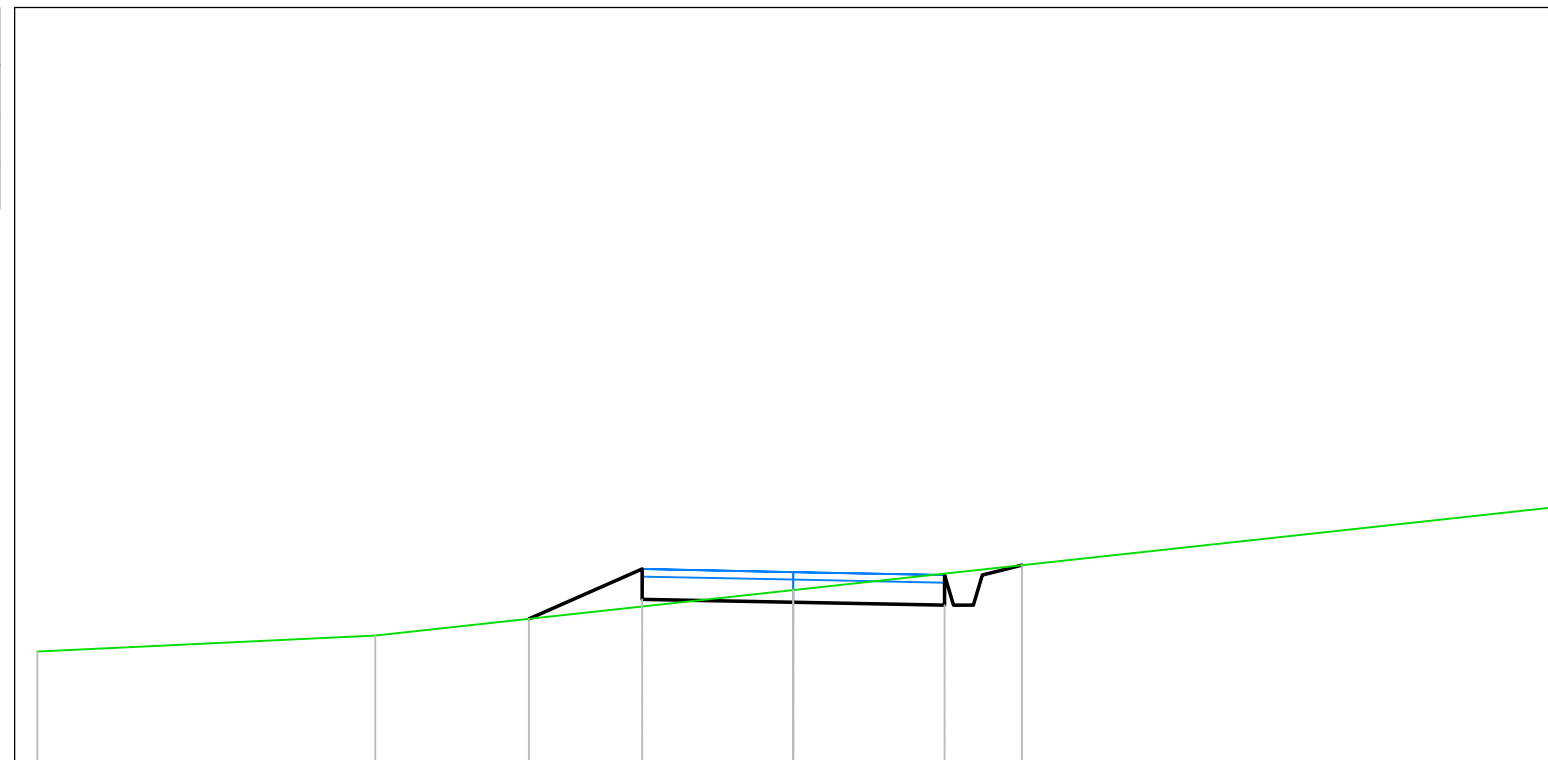

<i>PROGRESSIVE TERRENO</i>	-10.00	-5.53	0.00	10.00			
<i>QUOTE TERRENO</i>	226.48	226.70	227.30	228.38			
<i>DISTANZE PARZIALI TERRENO</i>	4.47	5.53	10.00				
<i>PROGRESSIVE PROGETTO</i>		-3.50	-2.00	0.00	2.00	2.50	3.03
<i>QUOTE PROGETTO</i>		226.92	227.17	227.13	227.09	227.49	227.63
<i>DISTANZE PARZIALI PROGETTO</i>		1.50	2.00	2.00	0.53		

<i>Tabella materiali</i>			
<i>Materiale</i>	<i>Area (m<sup>2</sup>)</i>	<i>Volume (m<sup>3</sup>)</i>	<i>Vol. Cum. (m<sup>3</sup>)</i>
<i>Scavo</i>	<i>2.34</i>	<i>77.65</i>	<i>194.00</i>
<i>Rilevato</i>	<i>0.00</i>	<i>6.98</i>	<i>228.02</i>

*Campo B2-P1*  
*Sez. 5*  
*Progressiva: 0+200.00*  
*Scala: 1:100*  
*Quota di Riferimento: 225.00*

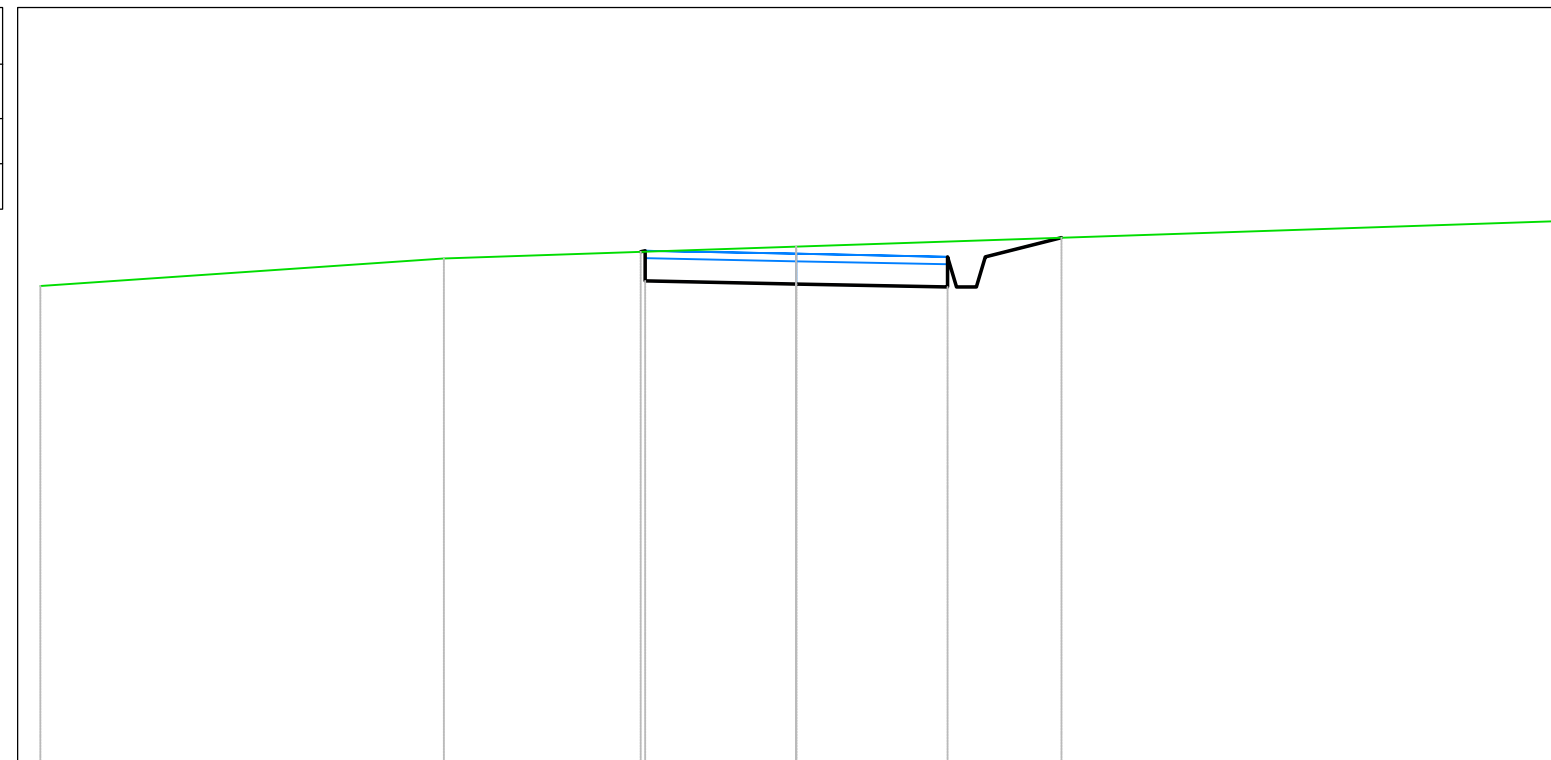


<i>PROGRESSIVE TERRENO</i>	-10.00	-4.66	0.00	10.00
<i>QUOTE TERRENO</i>	231.32	231.68	231.84	232.17
<i>DISTANZE PARZIALI TERRENO</i>	5.34	4.66	10.00	
<i>PROGRESSIVE PROGETTO</i>		-2.06 -2.00	2.00 2.50	3.51
<i>QUOTE PROGETTO</i>		231.77 231.38	231.34 231.30 231.70	231.96
<i>DISTANZE PARZIALI PROGETTO</i>		2.00	2.00 1.01	



<i>Tabella materiali</i>			
<i>Materiale</i>	<i>Area (m<sup>2</sup>)</i>	<i>Volume (m<sup>3</sup>)</i>	<i>Vol. Cum. (m<sup>3</sup>)</i>
<i>Scavo</i>	4.42	166.36	360.35
<i>Rilevato</i>	0.00	0.01	228.02


Campo B2-P1  
 Sez. 6  
 Progressiva: 0+250.00  
 Scala: 1:100  
 Quota di Riferimento: 230.00

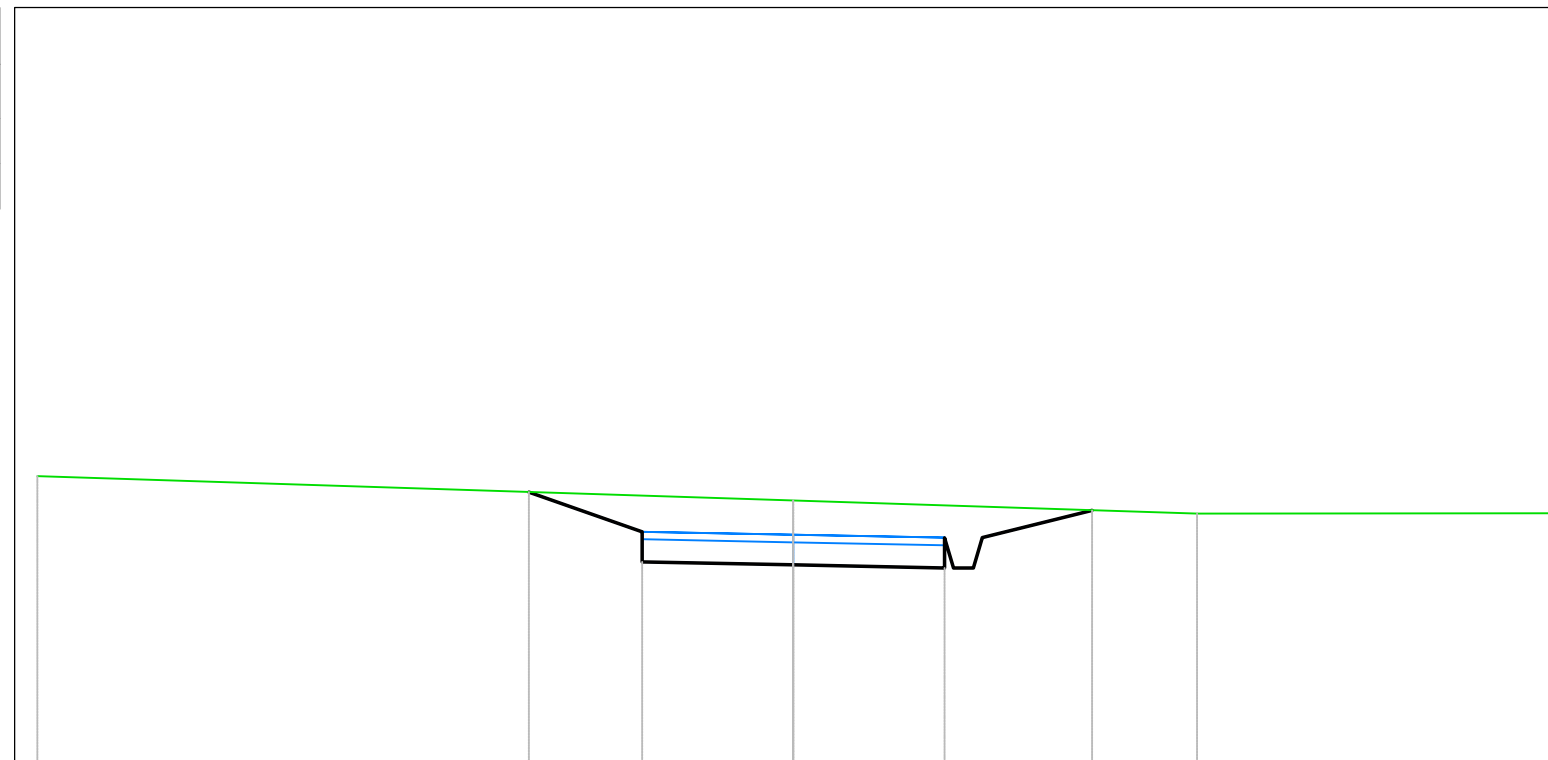

<i>PROGRESSIVE TERRENO</i>										
	-10.00			0.00				5.34		10.00
<i>QUOTE TERRENO</i>	233.80			233.48				233.31		233.31
<i>DISTANZE PARZIALI TERRENO</i>		10.00					5.34		4.66	
<i>PROGRESSIVE PROGETTO</i>			-3.50	-2.00			2.00	2.50	3.95	
<i>QUOTE PROGETTO</i>			233.59	232.67	232.63		232.59	232.99	233.35	
<i>DISTANZE PARZIALI PROGETTO</i>			1.50	2.00	2.00			1.45		

<i>Tabella materiali</i>			
<i>Materiale</i>	<i>Area (m<sup>2</sup>)</i>	<i>Volume (m<sup>3</sup>)</i>	<i>Vol. Cum. (m<sup>3</sup>)</i>
<i>Scavo</i>	0.00	73.66	434.02
<i>Rilevato</i>	2.92	48.71	276.73


Campo B2-P1  
 Sez. 7  
 Progressiva: 0+300.00  
 Scala: 1:100  
 Quota di Riferimento: 230.00

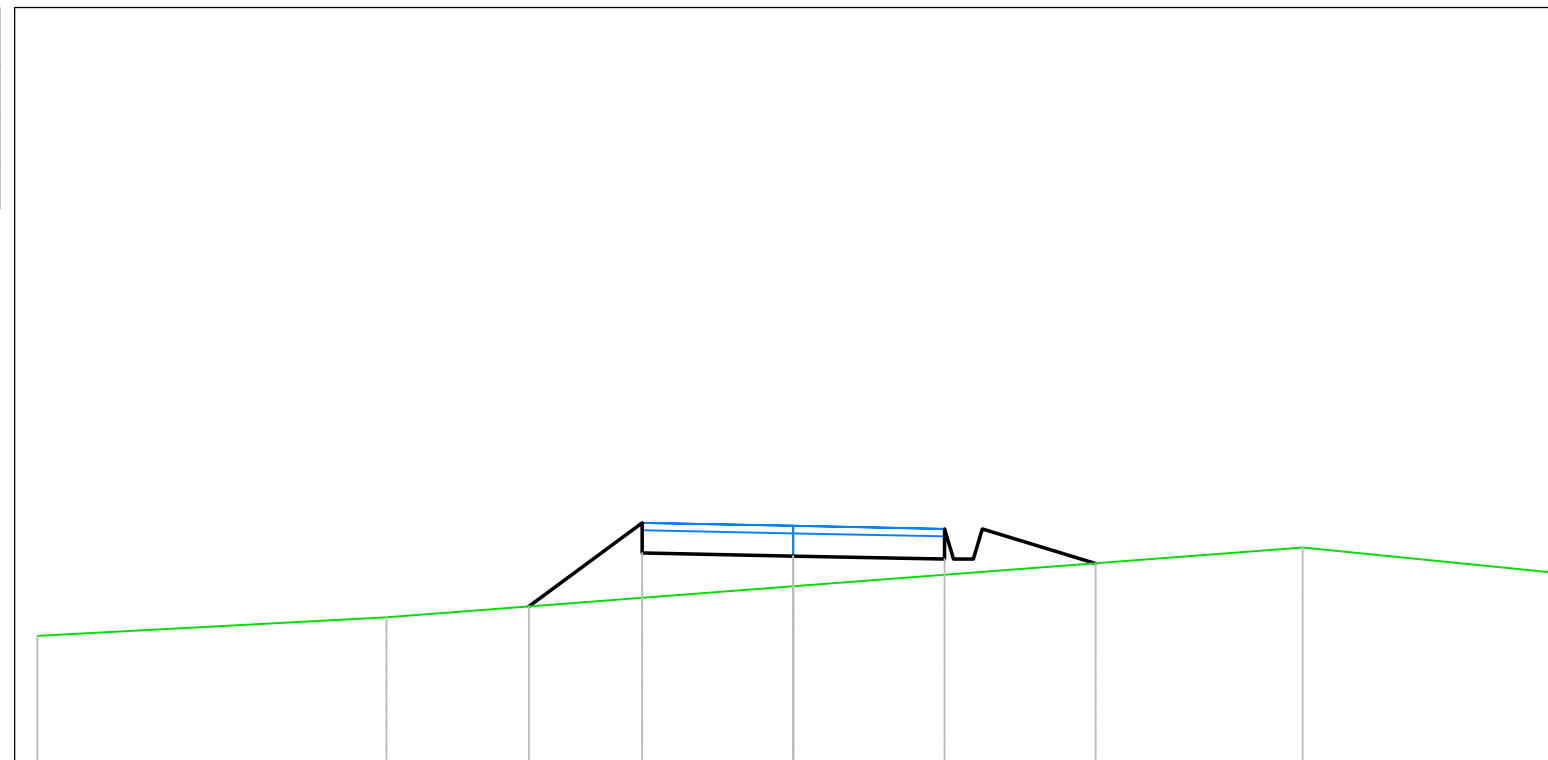

<i>PROGRESSIVE TERRENO</i>	-10.00	-5.38	0.00	6.74	10.00		
<i>QUOTE TERRENO</i>	231.69	231.93	232.34	232.86	232.53		
<i>DISTANZE PARZIALI TERRENO</i>	4.62	5.38	6.74	3.26			
<i>PROGRESSIVE PROGETTO</i>		-3.50	-2.00	2.00	2.50	4.00	
<i>QUOTE PROGETTO</i>		232.08	232.79	232.75	232.71	233.11	232.65
<i>DISTANZE PARZIALI PROGETTO</i>		1.50	2.00	2.00	1.50		

<i>Tabella materiali</i>			
<i>Materiale</i>	<i>Area (m<sup>2</sup>)</i>	<i>Volume (m<sup>3</sup>)</i>	<i>Vol. Cum. (m<sup>3</sup>)</i>
<i>Scavo</i>	<i>0.00</i>	<i>0.00</i>	<i>434.02</i>
<i>Rilevato</i>	<i>1.68</i>	<i>113.53</i>	<i>390.26</i>

*Campo B2-P1*  
*Sez. 8*  
*Progressiva: 0+350.00*  
*Scala: 1:100*  
*Quota di Riferimento: 225.00*

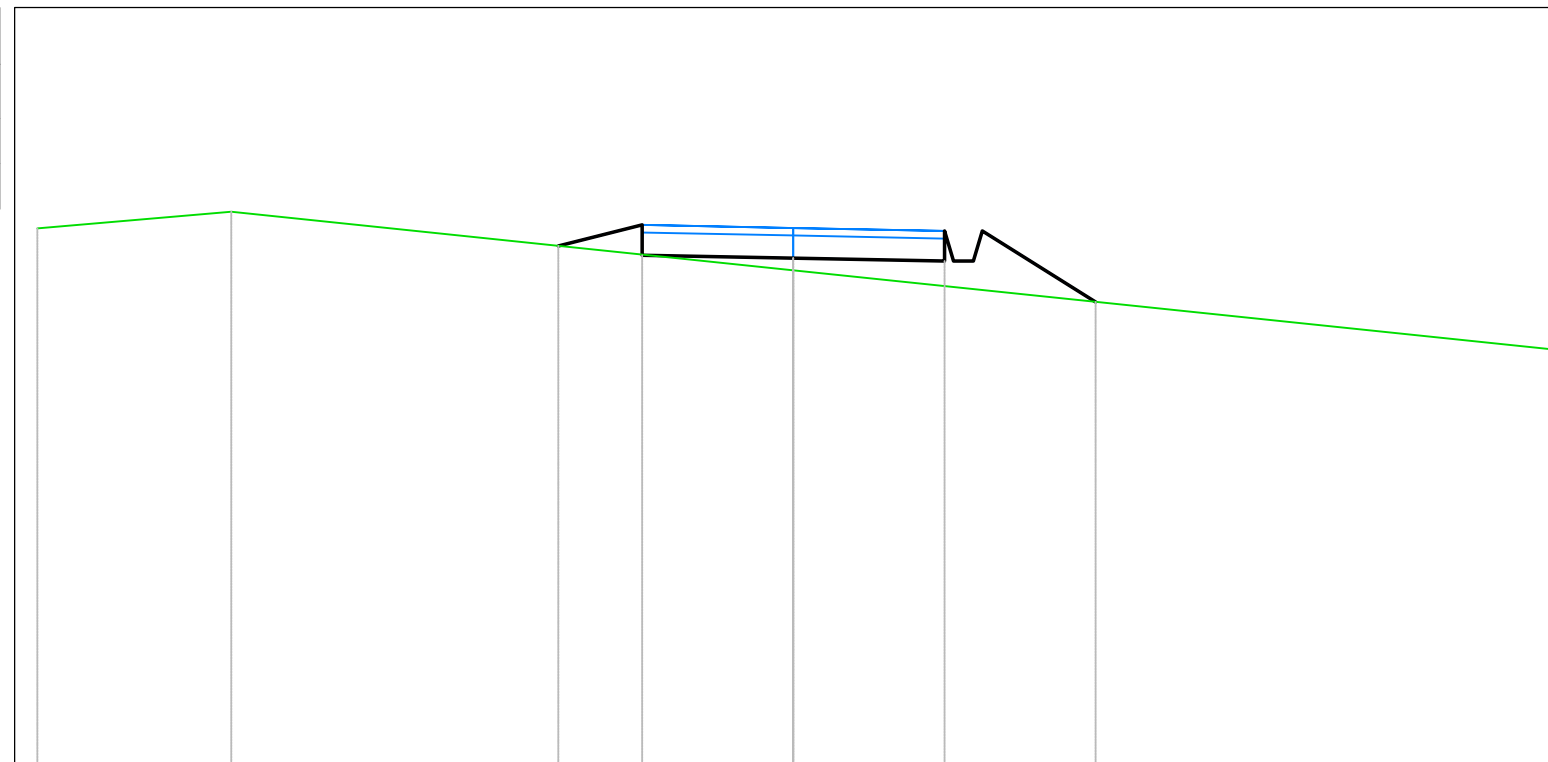


<i>PROGRESSIVE TERRENO</i>	-10.00	-7.44		0.00		10.00		
<i>QUOTE TERRENO</i>	232.08	232.30		231.52		230.48		
<i>DISTANZE PARZIALI TERRENO</i>	2.56	7.44		10.00				
<i>PROGRESSIVE PROGETTO</i>			-3.11	-2.00		2.00	2.50	4.00
<i>QUOTE PROGETTO</i>			231.85	231.73	231.69	231.65	232.05	231.11
<i>DISTANZE PARZIALI PROGETTO</i>			1.11	2.00	2.00		1.50	



<i>Tabella materiali</i>			
<i>Materiale</i>	<i>Area (m<sup>2</sup>)</i>	<i>Volume (m<sup>3</sup>)</i>	<i>Vol. Cum. (m<sup>3</sup>)</i>
<i>Scavo</i>	0.00	0.03	434.10
<i>Rilevato</i>	2.65	297.66	951.75


Campo B2-P1  
 Sez. 10  
 Progressiva: 0+450.00  
 Scala: 1:100  
 Quota di Riferimento: 225.00

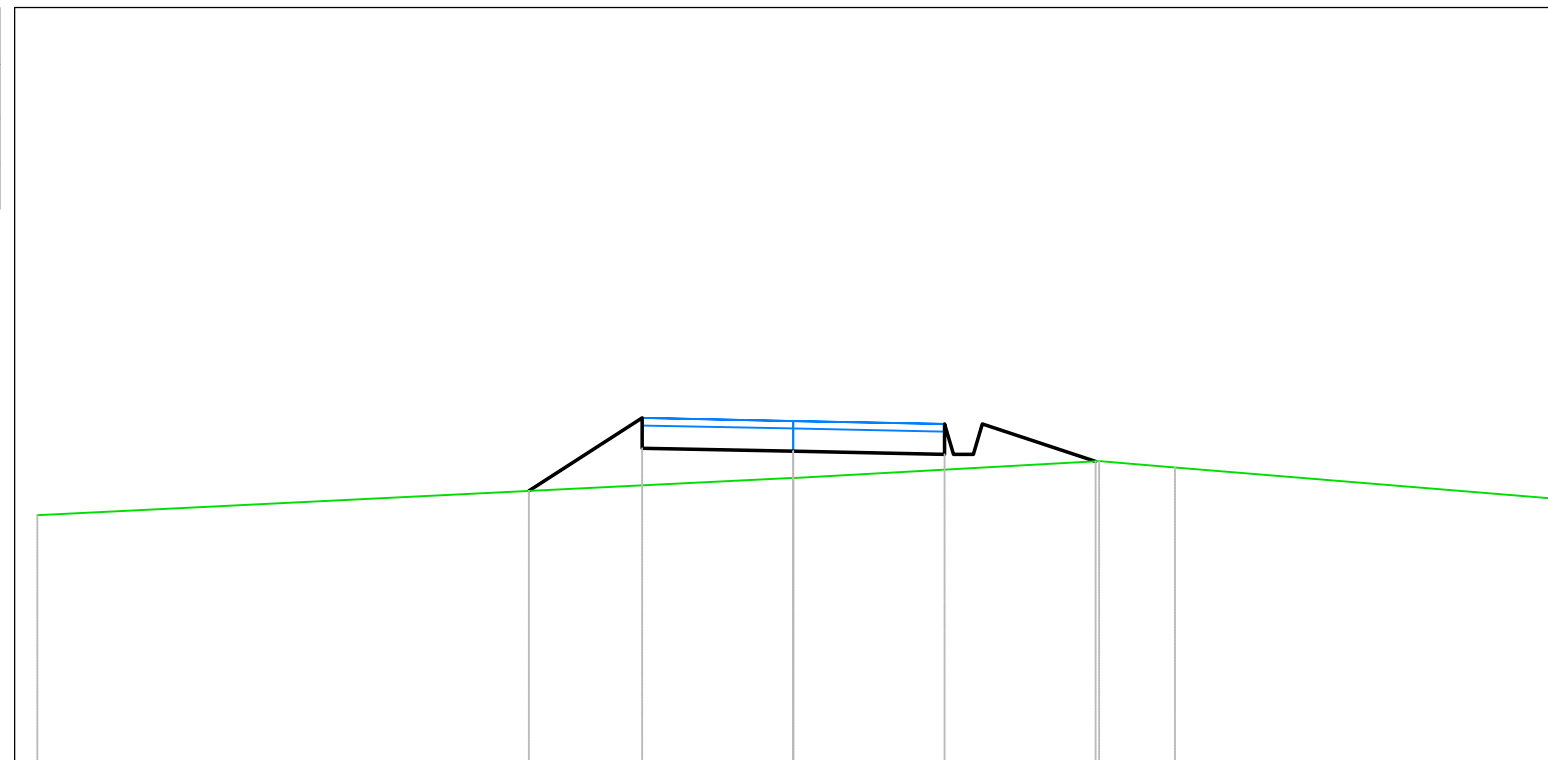

<i>PROGRESSIVE TERRENO</i>											
	-10.00			0.00			4.04	5.05			10.00
<i>QUOTE TERRENO</i>	228.29			228.78			229.00	228.92			228.51
<i>DISTANZE PARZIALI TERRENO</i>		9.95				4.04		1.00		4.95	
<i>PROGRESSIVE PROGETTO</i>			-3.50	-2.00			2.00	2.50		4.00	
<i>QUOTE PROGETTO</i>			228.61	229.17		229.13	229.09	229.49		229.00	
<i>DISTANZE PARZIALI PROGETTO</i>			1.50	2.00		2.00			1.50		

<i>Tabella materiali</i>			
<i>Materiale</i>	<i>Area (m<sup>2</sup>)</i>	<i>Volume (m<sup>3</sup>)</i>	<i>Vol. Cum. (m<sup>3</sup>)</i>
<i>Scavo</i>	4.72	78.66	512.76
<i>Rilevato</i>	0.00	44.17	995.92


Campo B2-P1  
 Sez. 11  
 Progressiva: 0+500.00  
 Scala: 1:100  
 Quota di Riferimento: 220.00

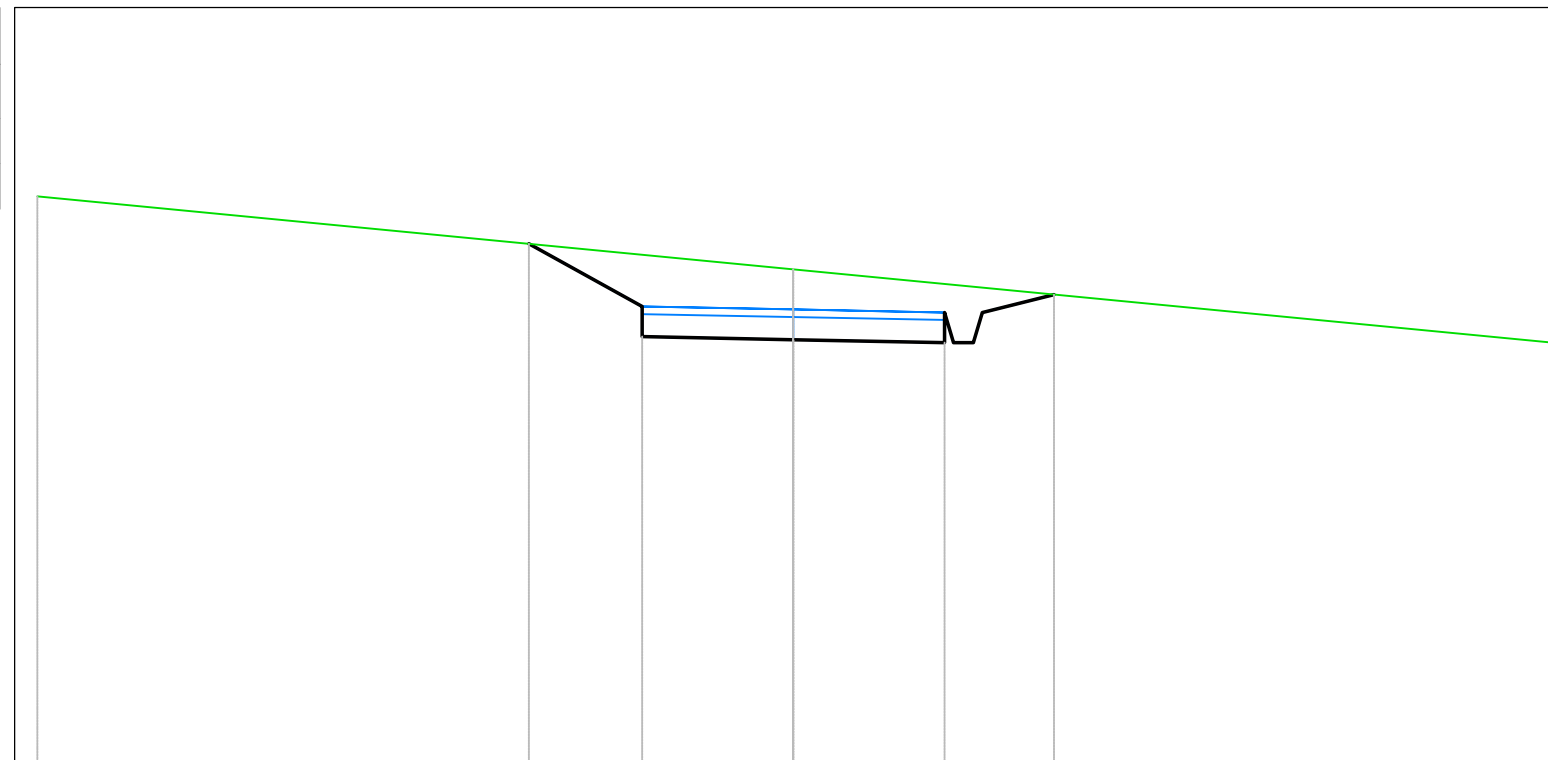

<i>PROGRESSIVE TERRENO</i>	-10.00		0.00		10.00	
<i>QUOTE TERRENO</i>	227.50		226.54		225.57	
<i>DISTANZE PARZIALI TERRENO</i>	10.00			10.00		
<i>PROGRESSIVE PROGETTO</i>	-3.50	-2.00	0.00	2.00	2.50	3.45
<i>QUOTE PROGETTO</i>	226.88	225.65	225.61	225.57	225.97	226.20
<i>DISTANZE PARZIALI PROGETTO</i>	1.50	2.00	2.00	0.95		

<i>Tabella materiali</i>			
<i>Materiale</i>	<i>Area (m<sup>2</sup>)</i>	<i>Volume (m<sup>3</sup>)</i>	<i>Vol. Cum. (m<sup>3</sup>)</i>
<i>Scavo</i>	0.00	78.66	591.42
<i>Rilevato</i>	5.46	91.04	1086.96


*Campo B2-P1*  
*Sez. 12*  
*Progressiva: 0+550.00*  
*Scala: 1:100*  
*Quota di Riferimento: 215.00*

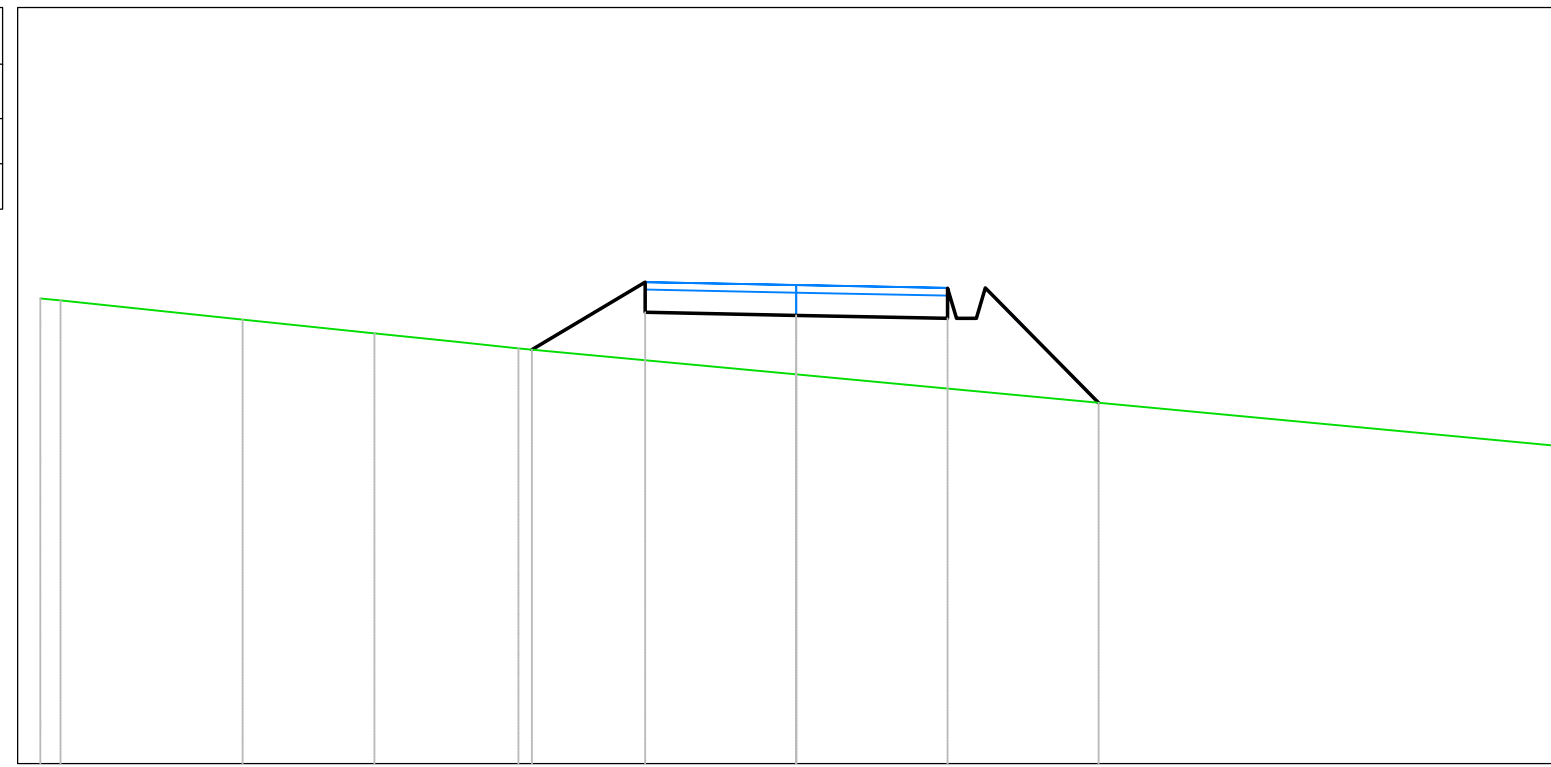

<i>PROGRESSIVE TERRENO</i>	-10.00	-9.74	-7.32	-5.58	-4.50	-3.68	0.00	10.00			
<i>QUOTE TERRENO</i>	221.15	221.13	220.87	220.69	220.58	220.49	220.15	219.21			
<i>DISTANZE PARZIALI TERRENO</i>		2.41	1.74	1.08	0.83	3.68		10.00			
<i>PROGRESSIVE PROGETTO</i>						-3.50	-2.00	2.00	2.50	4.00	
<i>QUOTE PROGETTO</i>						220.48	220.97	220.93	220.89	221.29	219.77
<i>DISTANZE PARZIALI PROGETTO</i>						1.50	2.00	2.00		1.50	

<i>Tabella materiali</i>			
<i>Materiale</i>	<i>Area (m<sup>2</sup>)</i>	<i>Volume (m<sup>3</sup>)</i>	<i>Vol. Cum. (m<sup>3</sup>)</i>
<i>Scavo</i>	<i>0.00</i>	<i>0.08</i>	<i>591.50</i>
<i>Rilevato</i>	<i>1.81</i>	<i>173.47</i>	<i>1260.43</i>

*Campo B2-P1*  
*Sez. 13*  
*Progressiva: 0+600.00*  
*Scala: 1:100*  
*Quota di Riferimento: 210.00*

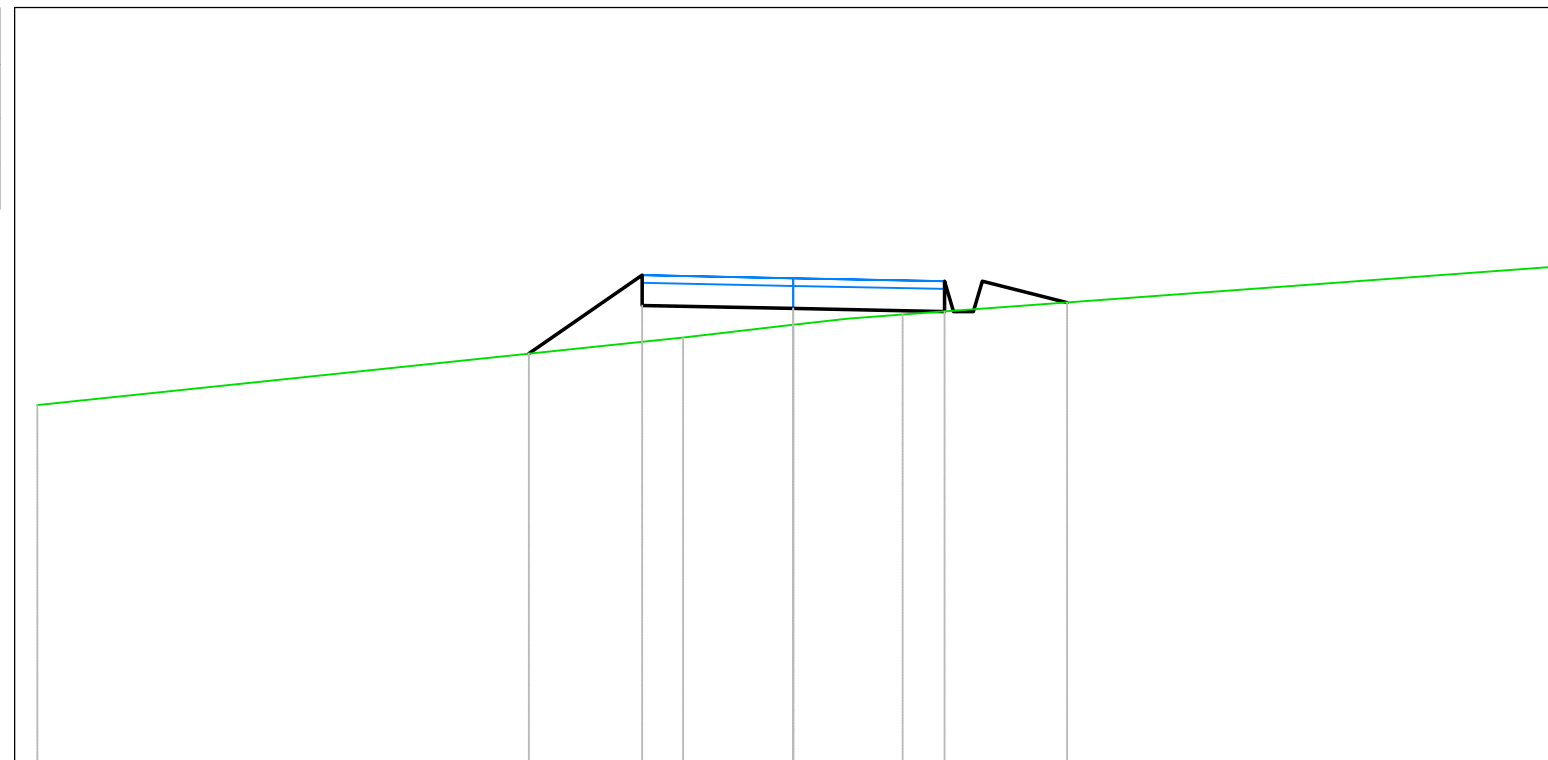


<i>PROGRESSIVE TERRENO</i>									
	-10.00		-1.46	0.00	0.72	1.45			10.00
<i>QUOTE TERRENO</i>	214.74		215.64	215.80	215.89	215.94			216.57
<i>DISTANZE PARZIALI TERRENO</i>		8.54		1.46	0.72	0.73			8.55
<i>PROGRESSIVE PROGETTO</i>									
			-3.50	-2.00			2.00	2.50	3.62
<i>QUOTE PROGETTO</i>			215.42	216.06	216.02		215.98	216.38	216.10
<i>DISTANZE PARZIALI PROGETTO</i>				1.50	2.00	2.00		1.12	



<i>Tabella materiali</i>			
<i>Materiale</i>	<i>Area (m<sup>2</sup>)</i>	<i>Volume (m<sup>3</sup>)</i>	<i>Vol. Cum. (m<sup>3</sup>)</i>
<i>Scavo</i>	2.06	36.13	627.64
<i>Rilevato</i>	0.21	43.73	1304.16


Campo B2-P1  
 Sez. 14  
 Progressiva: 0+650.00  
 Scala: 1:100  
 Quota di Riferimento: 205.00

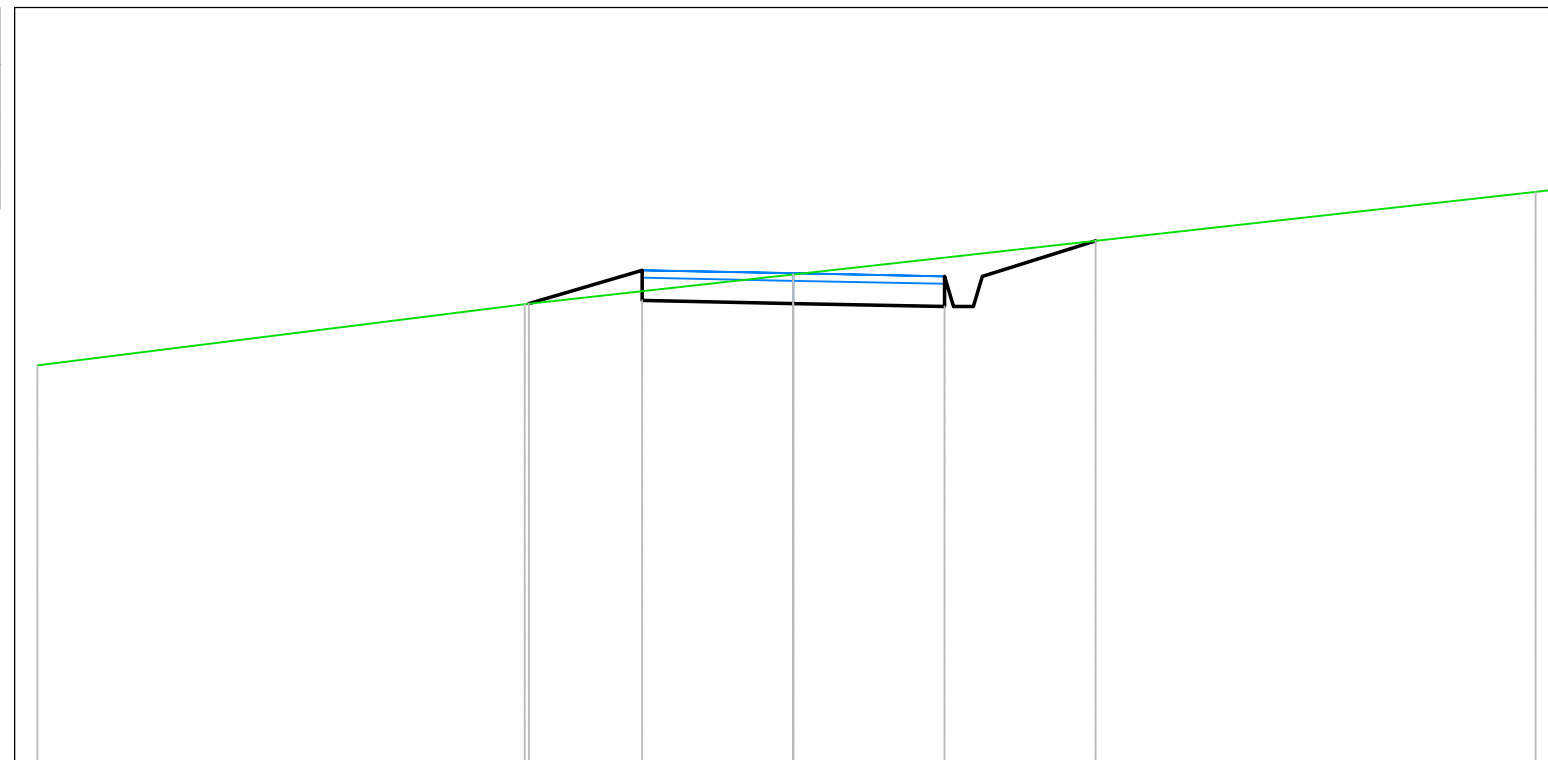

<i>PROGRESSIVE TERRENO</i>	-10.00	-3.55	0.00	9.82	10.00		
<i>QUOTE TERRENO</i>	210.27	211.08	211.47	212.56	212.58		
<i>DISTANZE PARZIALI TERRENO</i>	6.45	3.55		9.82			
<i>PROGRESSIVE PROGETTO</i>		-3.50	-2.00	2.00	2.50	4.00	
<i>QUOTE PROGETTO</i>		211.08	211.13	211.09	211.05	211.45	211.92
<i>DISTANZE PARZIALI PROGETTO</i>		1.50	2.00	2.00		1.50	

<i>Tabella materiali</i>			
<i>Materiale</i>	<i>Area (m<sup>2</sup>)</i>	<i>Volume (m<sup>3</sup>)</i>	<i>Vol. Cum. (m<sup>3</sup>)</i>
<i>Scavo</i>	<i>1.37</i>	<i>85.13</i>	<i>712.77</i>
<i>Rilevato</i>	<i>0.88</i>	<i>25.17</i>	<i>1329.33</i>


*Campo B2-P1*  
*Sez. 15*  
*Progressiva: 0+700.00*  
*Scala: 1:100*  
*Quota di Riferimento: 200.00*

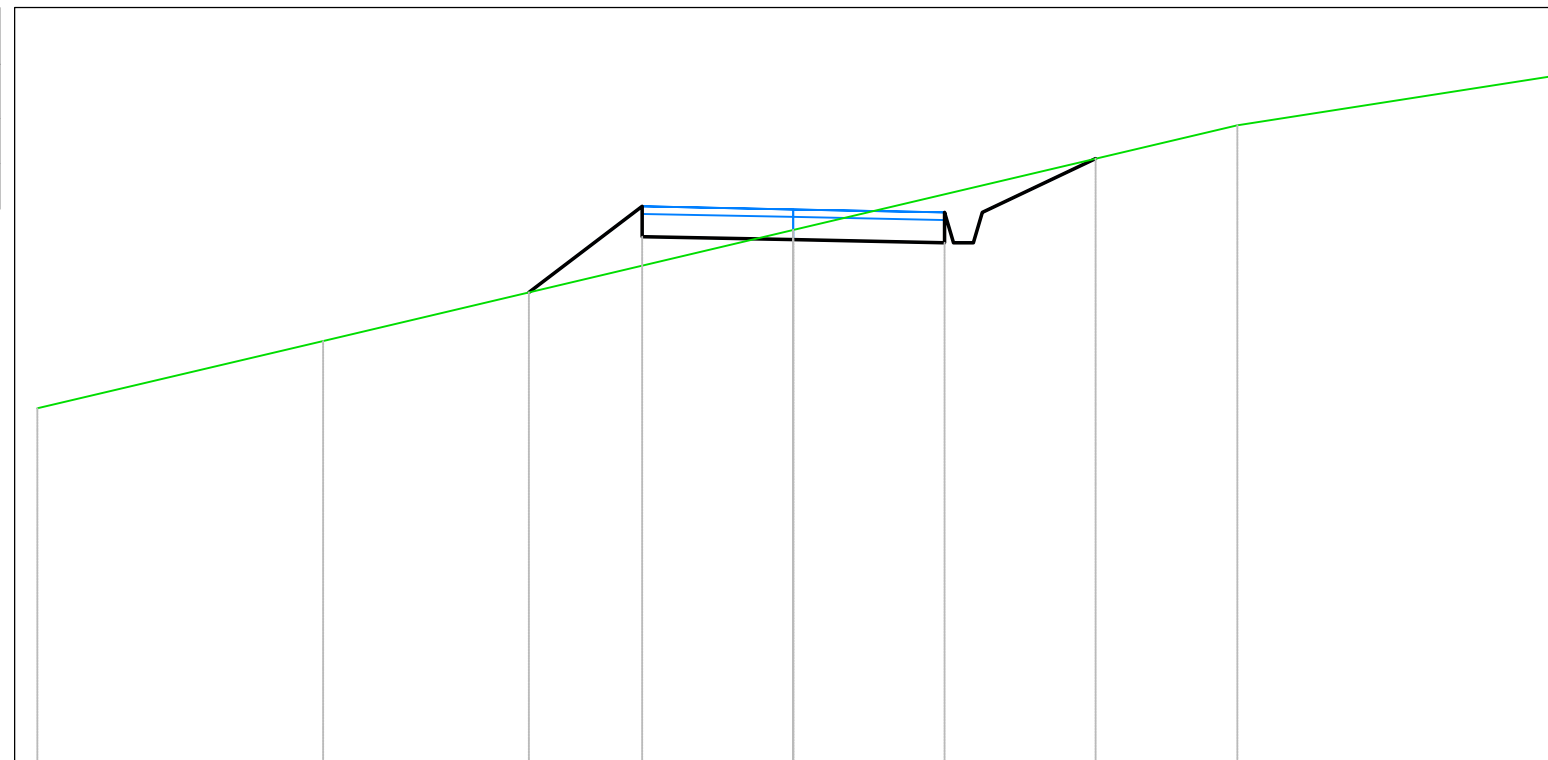

<i>PROGRESSIVE TERRENO</i>	-10.00	-6.22	0.00	5.88	10.00		
<i>QUOTE TERRENO</i>	204.70	205.59	207.06	208.44	209.09		
<i>DISTANZE PARZIALI TERRENO</i>	3.78	6.22	5.88	4.12			
<i>PROGRESSIVE PROGETTO</i>		-3.50	-2.00	0.00	2.00	2.50	4.00
<i>QUOTE PROGETTO</i>		206.23	206.97	206.93	206.89	207.29	208.00
<i>DISTANZE PARZIALI PROGETTO</i>		1.50	2.00	2.00	1.50		

<i>Tabella materiali</i>			
<i>Materiale</i>	<i>Area (m<sup>2</sup>)</i>	<i>Volume (m<sup>3</sup>)</i>	<i>Vol. Cum. (m<sup>3</sup>)</i>
<i>Scavo</i>	<i>1.80</i>	<i>78.97</i>	<i>791.74</i>
<i>Rilevato</i>	<i>1.04</i>	<i>47.90</i>	<i>1377.23</i>


*Campo B2-P1*  
*Sez. 16*  
*Progressiva: 0+750.00*  
*Scala: 1:100*  
*Quota di Riferimento: 200.00*

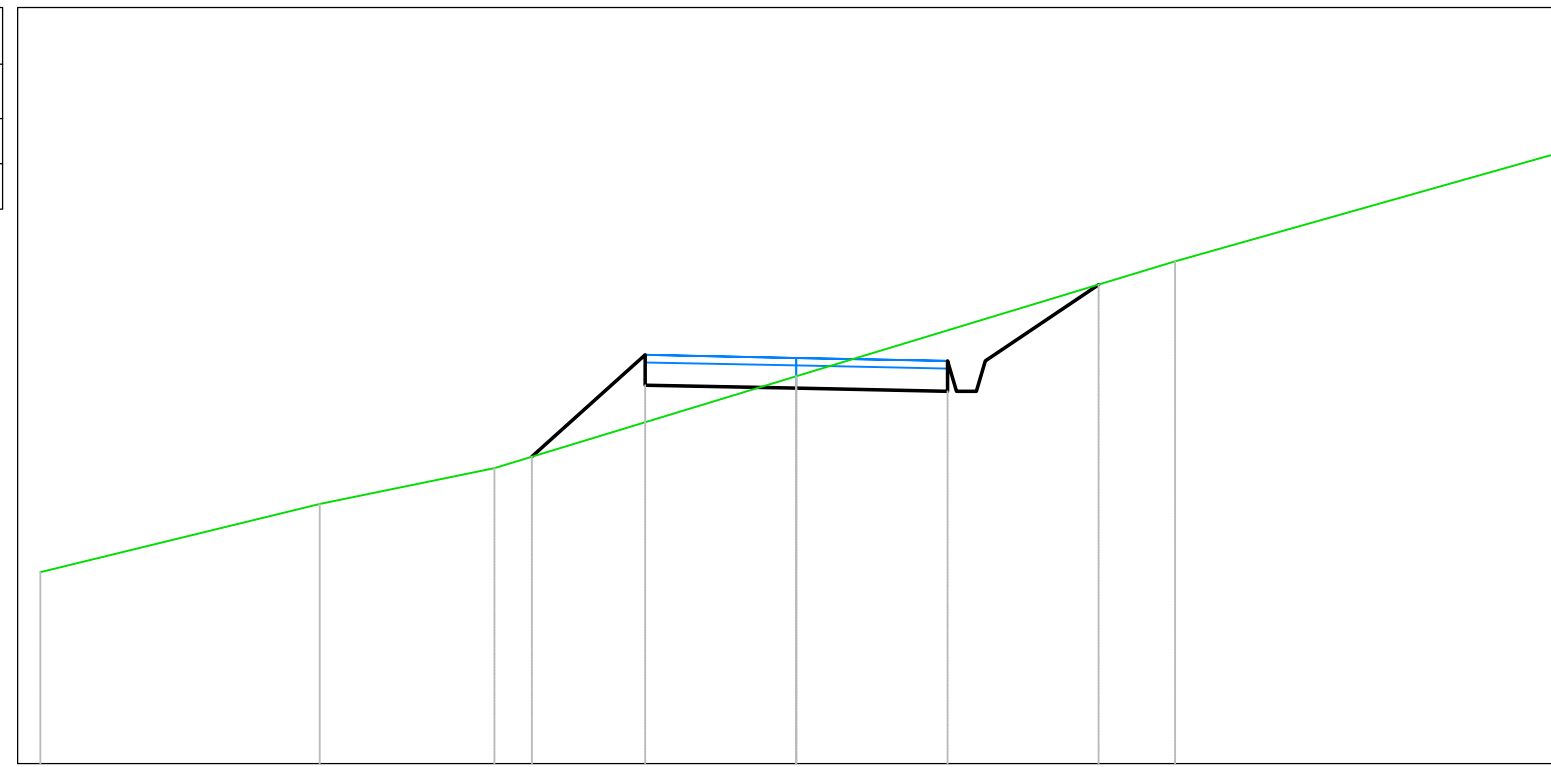

<i>PROGRESSIVE TERRENO</i>	-10.00	-6.31	-3.99	0.00	5.01	10.00		
<i>QUOTE TERRENO</i>	202.53	203.43	203.91	205.12	206.64	208.06		
<i>DISTANZE PARZIALI TERRENO</i>	3.69	2.31	3.99	5.01	4.99			
<i>PROGRESSIVE PROGETTO</i>			-3.50	-2.00	2.00	2.50	4.00	
<i>QUOTE PROGETTO</i>			204.06	205.01	204.97	204.93	205.33	206.33
<i>DISTANZE PARZIALI PROGETTO</i>			1.50	2.00	2.00	1.50		

<i>Tabella materiali</i>			
<i>Materiale</i>	<i>Area (m<sup>2</sup>)</i>	<i>Volume (m<sup>3</sup>)</i>	<i>Vol. Cum. (m<sup>3</sup>)</i>
<i>Scavo</i>	<i>2.17</i>	<i>99.14</i>	<i>890.88</i>
<i>Rilevato</i>	<i>0.28</i>	<i>30.95</i>	<i>1408.17</i>


*Campo B2-P1*  
*Sez. 17*  
*Progressiva: 0+800.00*  
*Scala: 1:100*  
*Quota di Riferimento: 205.00*

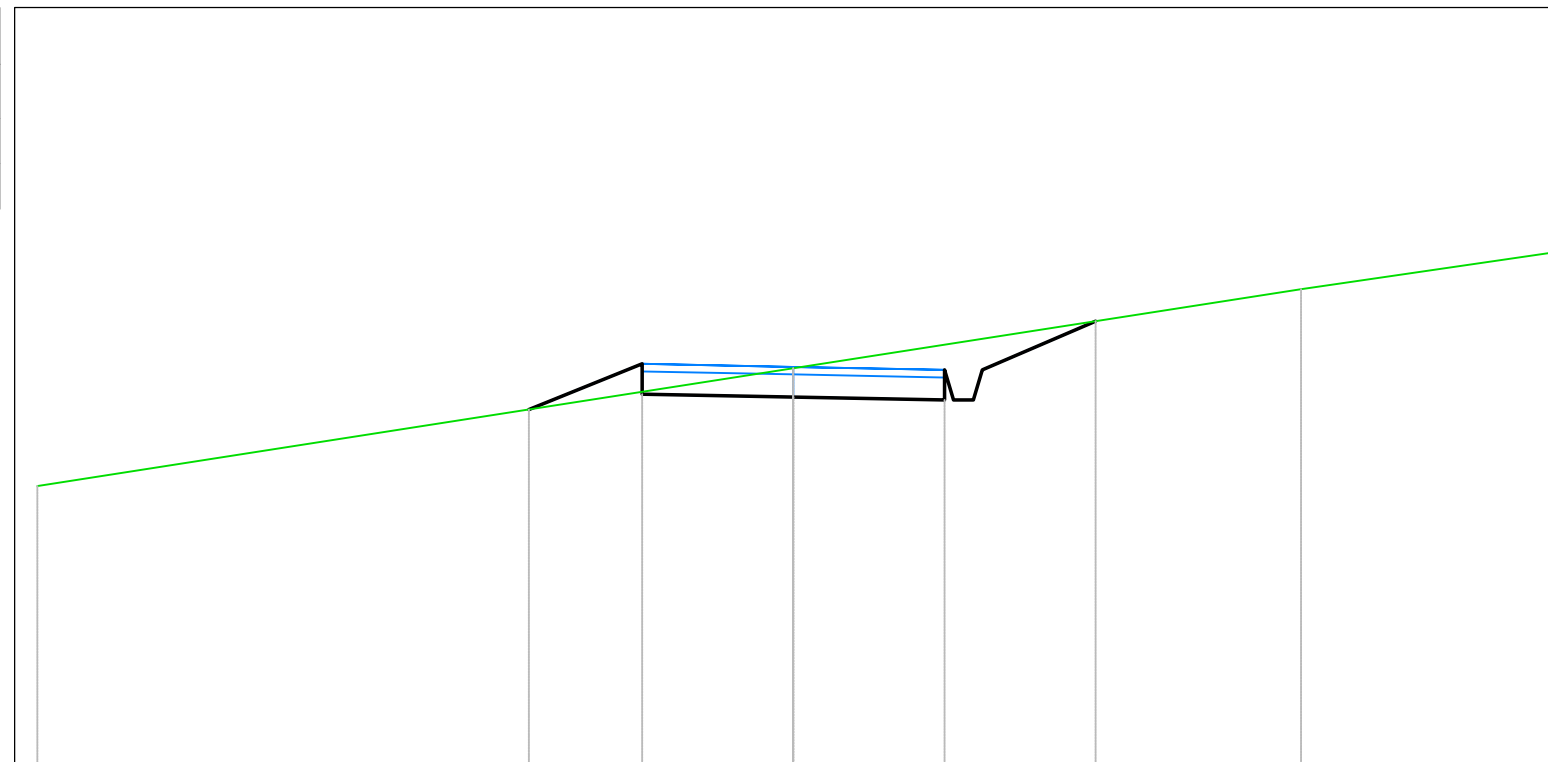

<i>PROGRESSIVE TERRENO</i>										
	-10.00			0.00				6.72		10.00
<i>QUOTE TERRENO</i>	208.67			210.23				211.27		211.75
<i>DISTANZE PARZIALI TERRENO</i>		10.00					6.72		3.28	
<i>PROGRESSIVE PROGETTO</i>			-3.50	-2.00	0.00	2.00	2.50	4.00		
<i>QUOTE PROGETTO</i>			209.68	209.89	209.85	209.81	210.21	210.85		
<i>DISTANZE PARZIALI PROGETTO</i>			1.50	2.00	2.00		1.50			

<i>Tabella materiali</i>			
<i>Materiale</i>	<i>Area (m²)</i>	<i>Volume (m³)</i>	<i>Vol. Cum. (m³)</i>
Scavo	2.82	124.48	1015.35
Rilevato	0.26	13.53	1421.70


Campo B2-P1  
 Sez. 18  
 Progressiva: 0+850.00  
 Scala: 1:100  
 Quota di Riferimento: 210.00

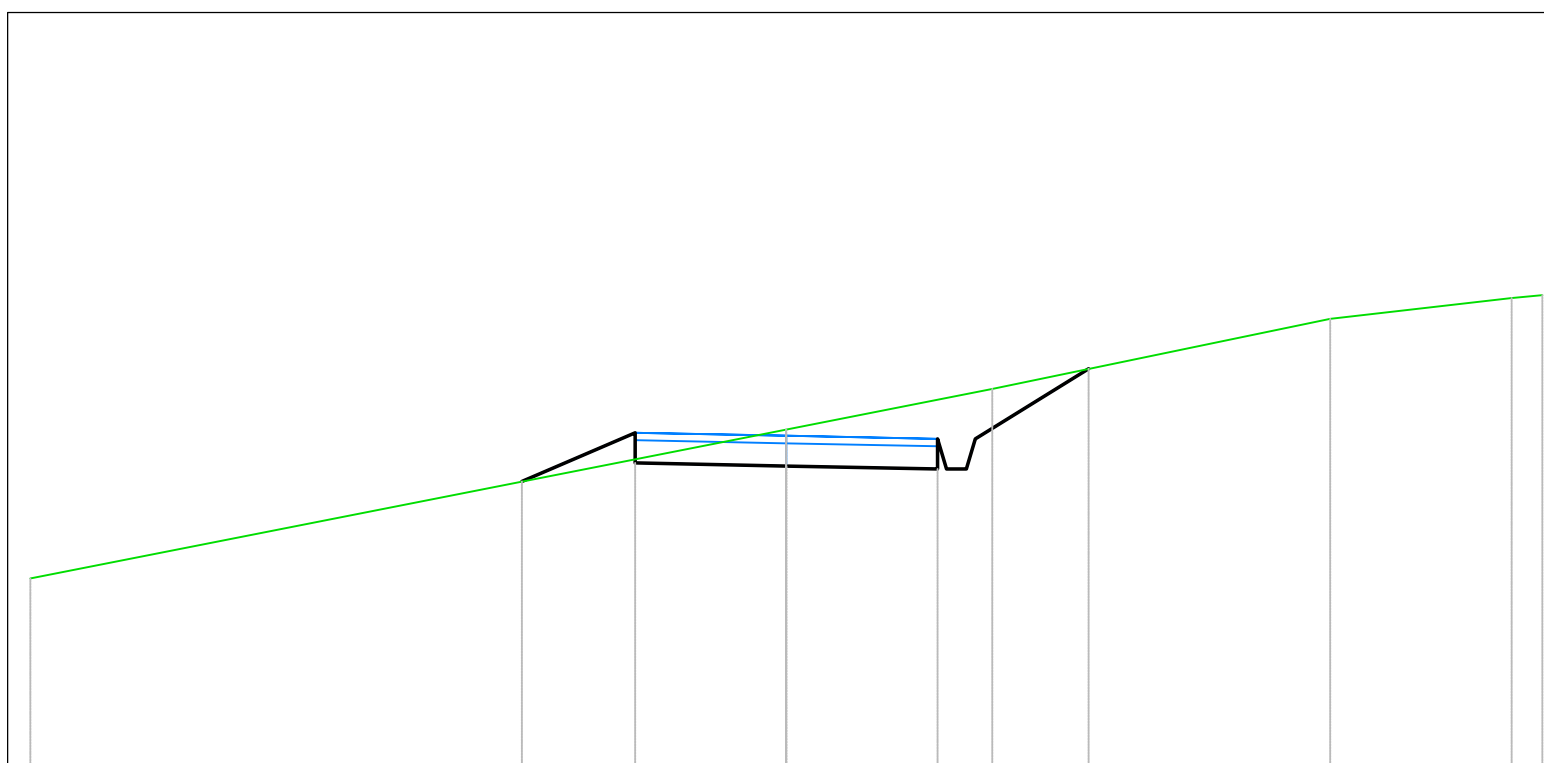

<i>PROGRESSIVE TERRENO</i>	-10.00			0.00	2.73		7.19	9.60	10.00
<i>QUOTE TERRENO</i>	212.52			214.49	215.02		215.95	216.23	216.26
<i>DISTANZE PARZIALI TERRENO</i>		10.00			2.73		4.47	2.40	
<i>PROGRESSIVE PROGETTO</i>			-3.50	-2.00		2.00	2.50	4.00	
<i>QUOTE PROGETTO</i>		213.80	214.04	214.00	213.96	214.36	215.29		
<i>DISTANZE PARZIALI PROGETTO</i>			1.50	2.00	2.00		1.50		

<i>Tabella materiali</i>			
<i>Materiale</i>	<i>Area (m<sup>2</sup>)</i>	<i>Volume (m<sup>3</sup>)</i>	<i>Vol. Cum. (m<sup>3</sup>)</i>
<i>Scavo</i>	1.72	112.33	1127.68
<i>Rilevato</i>	0.31	14.32	1436.03


Campo B2-P1  
 Sez. 19  
 Progressiva: 0+900.00  
 Scala: 1:100  
 Quota di Riferimento: 215.00

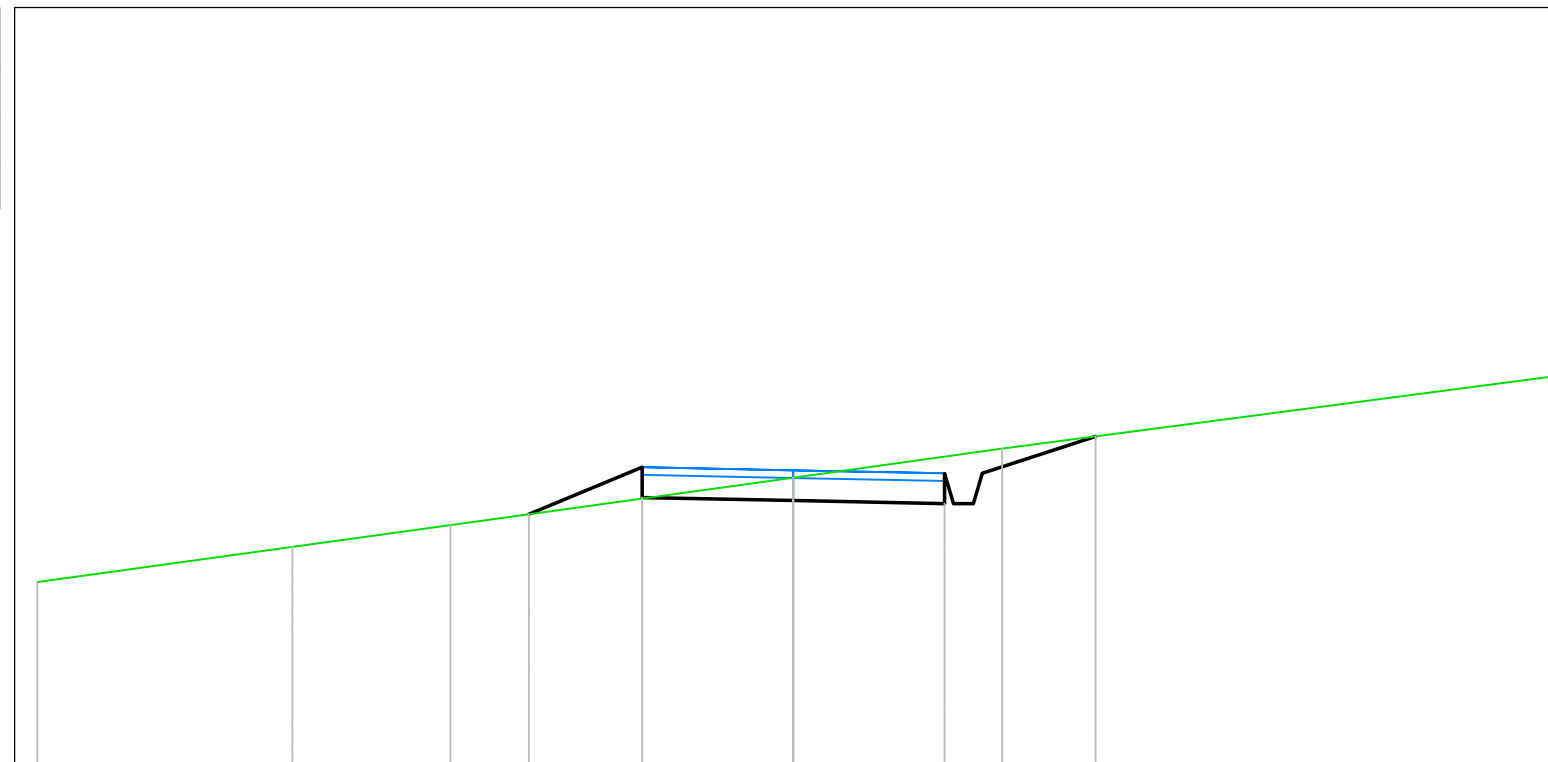

<i>PROGRESSIVE TERRENO</i>	-10.00	-6.63	-4.54	0.00	2.76	10.00		
<i>QUOTE TERRENO</i>	217.40	217.87	218.16	218.78	219.17	220.12		
<i>DISTANZE PARZIALI TERRENO</i>	3.37	2.09	4.54	2.76	7.24			
<i>PROGRESSIVE PROGETTO</i>			-3.50	-2.00	0.00	2.00	2.50	4.00
<i>QUOTE PROGETTO</i>			218.30	218.52	218.48	218.44	218.84	219.33
<i>DISTANZE PARZIALI PROGETTO</i>			1.50	2.00	2.00	1.50		

<i>Tabella materiali</i>			
<i>Materiale</i>	<i>Area (m<sup>2</sup>)</i>	<i>Volume (m<sup>3</sup>)</i>	<i>Vol. Cum. (m<sup>3</sup>)</i>
<i>Scavo</i>	<i>1.73</i>	<i>86.13</i>	<i>1213.82</i>
<i>Rilevato</i>	<i>0.35</i>	<i>16.53</i>	<i>1452.56</i>


*Campo B2-P1*  
*Sez. 20*  
*Progressiva: 0+950.00*  
*Scala: 1:100*  
*Quota di Riferimento: 215.00*

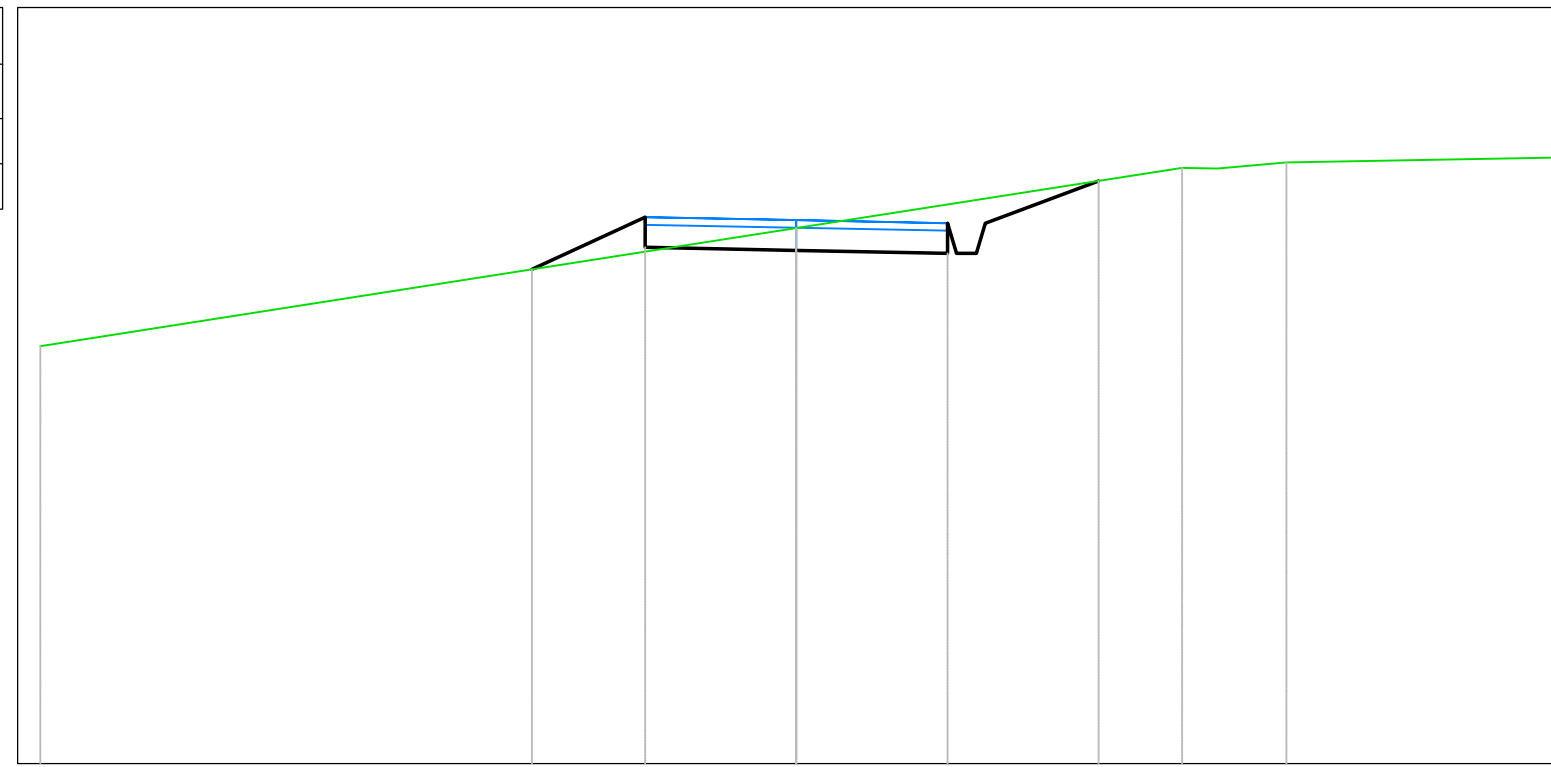

<i>PROGRESSIVE TERRENO</i>	-10.00				0.00				5.11	6.48		10.00
<i>QUOTE TERRENO</i>	220.52				222.08				222.88	222.95		223.02
<i>DISTANZE PARZIALI TERRENO</i>		10.00						5.11		0.91		3.52
<i>PROGRESSIVE PROGETTO</i>			-3.50	-2.00	0.00	2.00	2.50	4.00				
<i>QUOTE PROGETTO</i>			221.54	221.83	221.79	221.75	222.15	222.71				
<i>DISTANZE PARZIALI PROGETTO</i>			1.50	2.00	2.00			1.50				

<i>Tabella materiali</i>			
<i>Materiale</i>	<i>Area (m<sup>2</sup>)</i>	<i>Volume (m<sup>3</sup>)</i>	<i>Vol. Cum. (m<sup>3</sup>)</i>
<i>Scavo</i>	1.26	74.35	1288.17
<i>Rilevato</i>	0.11	10.97	1463.53

Campo B2-P1  
 Sez. 21  
 Progressiva: 1+000.00  
 Scala: 1:100  
 Quota di Riferimento: 205.00

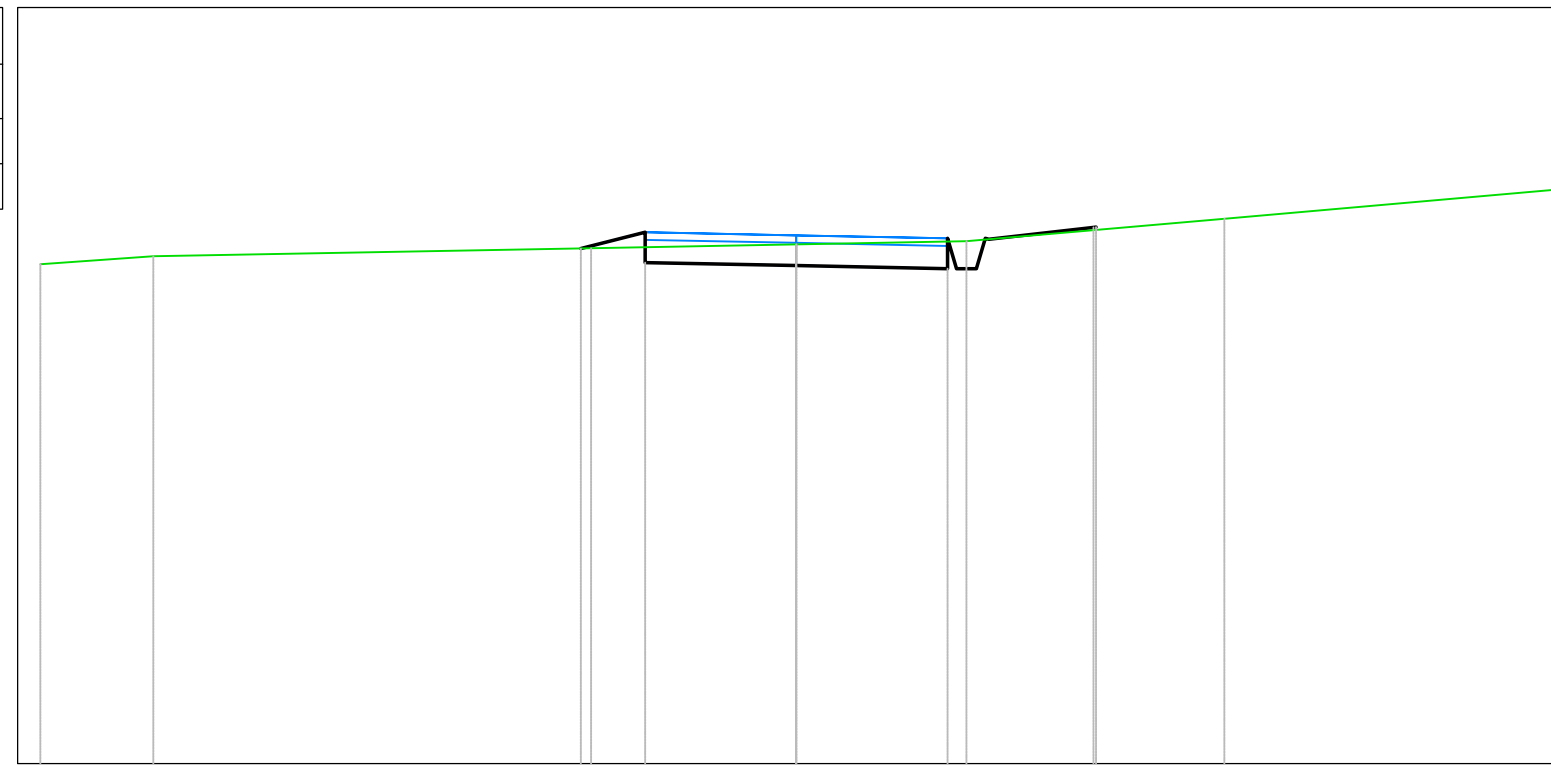


<i>PROGRESSIVE TERRENO</i>	-10.00	-8.51	-2.71	0.00	2.25	5.66	10.00		
<i>QUOTE TERRENO</i>	211.60	211.71	211.82	211.87	211.91	212.21	212.59		
<i>DISTANZE PARZIALI TERRENO</i>	1.49	5.79	2.71	2.25	3.41	4.34			
<i>PROGRESSIVE PROGETTO</i>			-2.85	-2.00	0.00	2.00	2.50	3.93	3.96
<i>QUOTE PROGETTO</i>			211.81	211.63	211.59	211.55	211.95	212.09	212.10
<i>DISTANZE PARZIALI PROGETTO</i>			0.85	2.00	2.00		1.38		



<i>Tabella materiali</i>			
<i>Materiale</i>	<i>Area (m<sup>2</sup>)</i>	<i>Volume (m<sup>3</sup>)</i>	<i>Vol. Cum. (m<sup>3</sup>)</i>
<i>Scavo</i>	1.25	62.75	1350.93
<i>Rilevato</i>	0.75	19.11	1482.64


Campo B2-P1  
 Sez. 22  
 Progressiva: 1+050.00  
 Scala: 1:100  
 Quota di Riferimento: 205.00

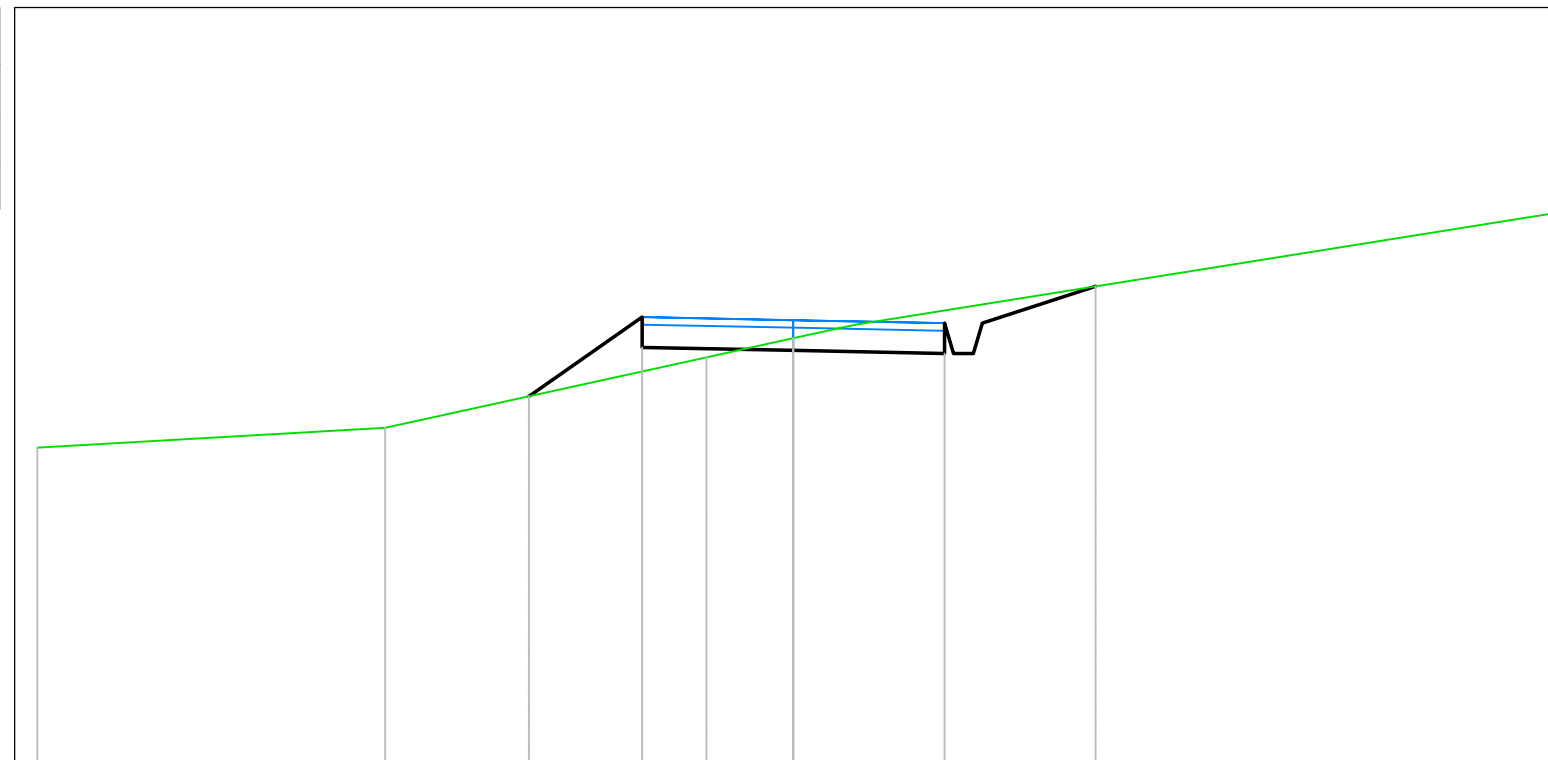

<i>PROGRESSIVE TERRENO</i>	-10.00	-5.40	-1.15	0.00	0.82	10.00	
<i>QUOTE TERRENO</i>	209.18	209.44	210.37	210.63	210.81	212.27	
<i>DISTANZE PARZIALI TERRENO</i>	4.60	4.25	1.15	0.82	9.18		
<i>PROGRESSIVE PROGETTO</i>		-3.50	-2.00		2.00	2.50	4.00
<i>QUOTE PROGETTO</i>		209.86	210.51	210.47	210.43	210.83	211.31
<i>DISTANZE PARZIALI PROGETTO</i>		1.50	2.00	2.00		1.50	

<i>Tabella materiali</i>			
<i>Materiale</i>	<i>Area (m<sup>2</sup>)</i>	<i>Volume (m<sup>3</sup>)</i>	<i>Vol. Cum. (m<sup>3</sup>)</i>
<i>Scavo</i>	<i>1.86</i>	<i>37.80</i>	<i>1388.73</i>
<i>Rilevato</i>	<i>0.03</i>	<i>7.69</i>	<i>1490.33</i>


*Campo B2-P1*  
*Sez. 23*  
*Progressiva: 1+074.41*  
*Scala: 1:100*  
*Quota di Riferimento: 210.00*

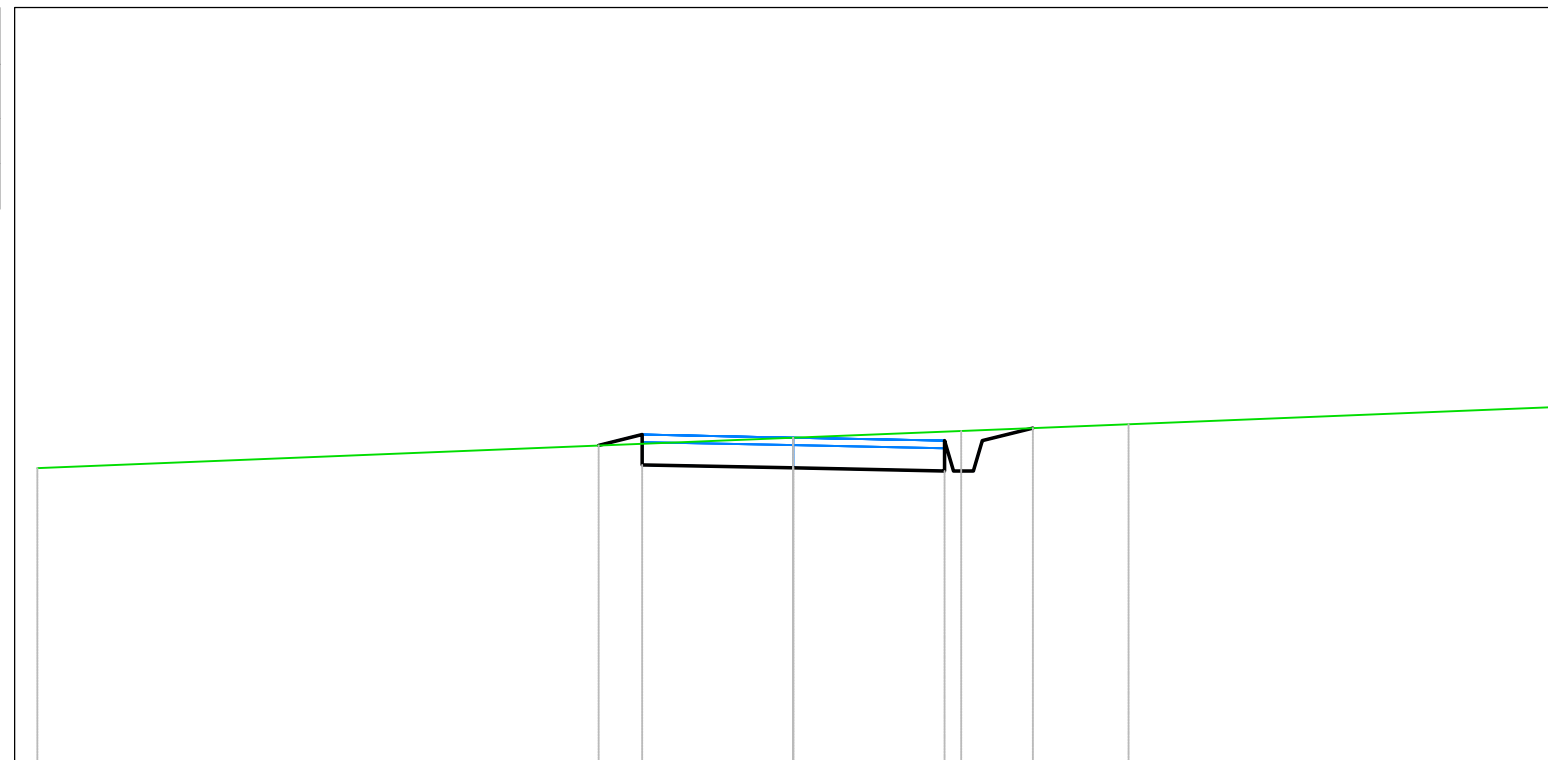

<i>PROGRESSIVE TERRENO</i>										
	-10.00			0.00	2.22	4.44				10.00
<i>QUOTE TERRENO</i>	213.91			214.31	214.40	214.49				214.71
<i>DISTANZE PARZIALI TERRENO</i>		10.00			2.22	2.22			5.56	
<i>PROGRESSIVE PROGETTO</i>			-2.57		2.00	2.50	3.17			
			-2.00							
<i>QUOTE PROGETTO</i>			214.21	213.95		213.91	213.87	214.27	214.44	
<i>DISTANZE PARZIALI PROGETTO</i>			0.57	2.00		2.00		0.67		

Tabella materiali			
Materiale	Area (m <sup>2</sup> )	Volume (m <sup>3</sup> )	Vol. Cum. (m <sup>3</sup> )
Scavo	1.73	0.00	0.00
Rilevato	0.25	0.00	0.00


Strada d'accesso Campo B1  
 Sez. 1  
 Progressiva: 0+000.00  
 Scala: 1:100  
 Quota di Riferimento: 235.00

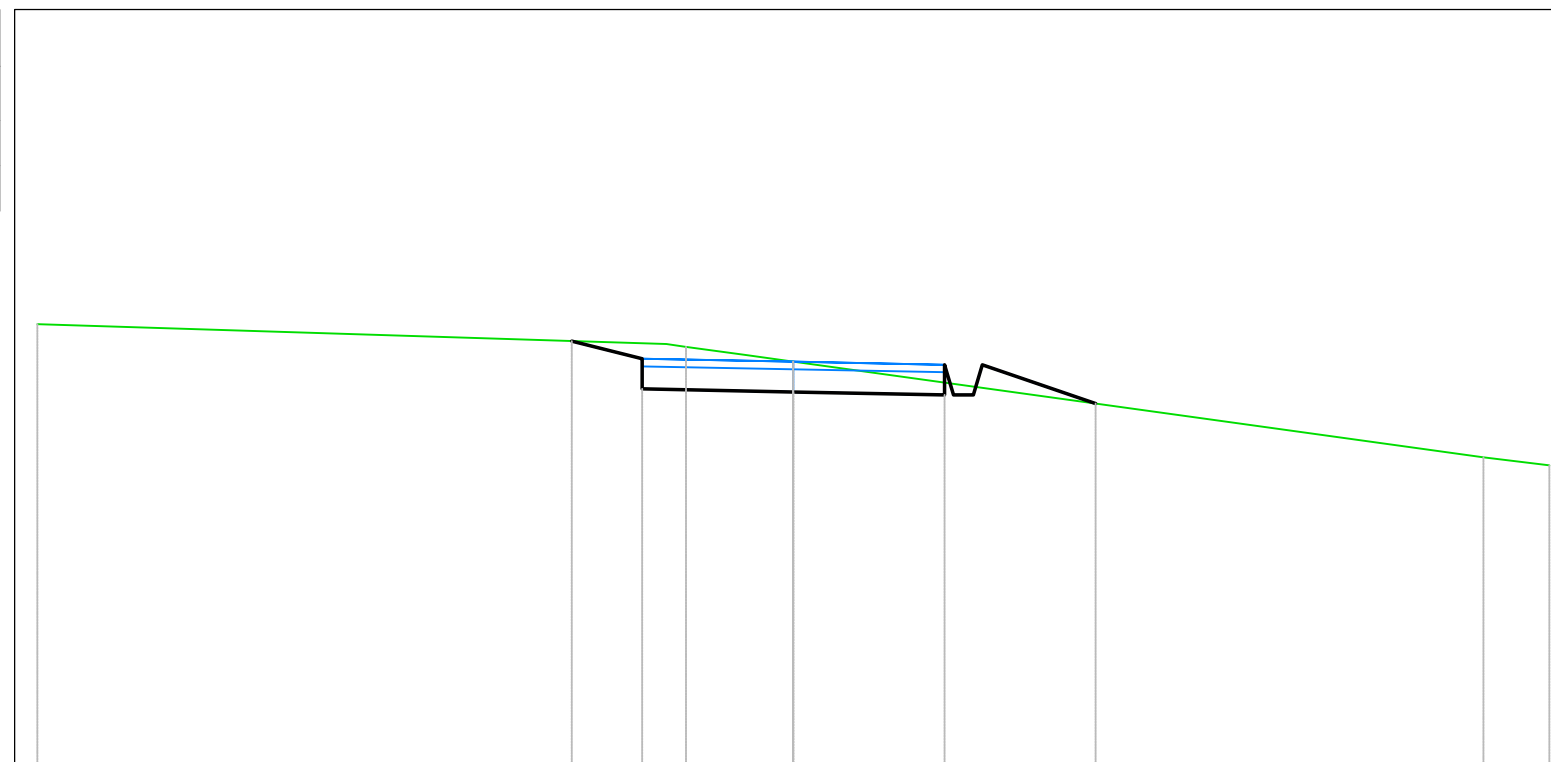

PROGRESSIVE TERRENO											
QUOTE TERRENO	240.84		240.54	240.43	240.34			239.08	238.97		
DISTANZE PARZIALI TERRENO		8.32		0.81	0.61					9.13	0.87
PROGRESSIVE PROGETTO		-2.93	-2.00		0.00		2.00	2.50		4.00	
QUOTE PROGETTO		240.62	239.98		239.94		239.90	240.30		239.79	
DISTANZE PARZIALI PROGETTO			0.93		2.00		2.00		1.50		

<i>Tabella materiali</i>			
<i>Materiale</i>	<i>Area (m²)</i>	<i>Volume (m³)</i>	<i>Vol. Cum. (m³)</i>
Scavo	1.70	34.28	34.28
Rilevato	0.06	2.93	2.93


Strada d'accesso Campo B1  
 Sez. 2  
 Progressiva: 0+020.00  
 Scala: 1:100  
 Quota di Riferimento: 235.00

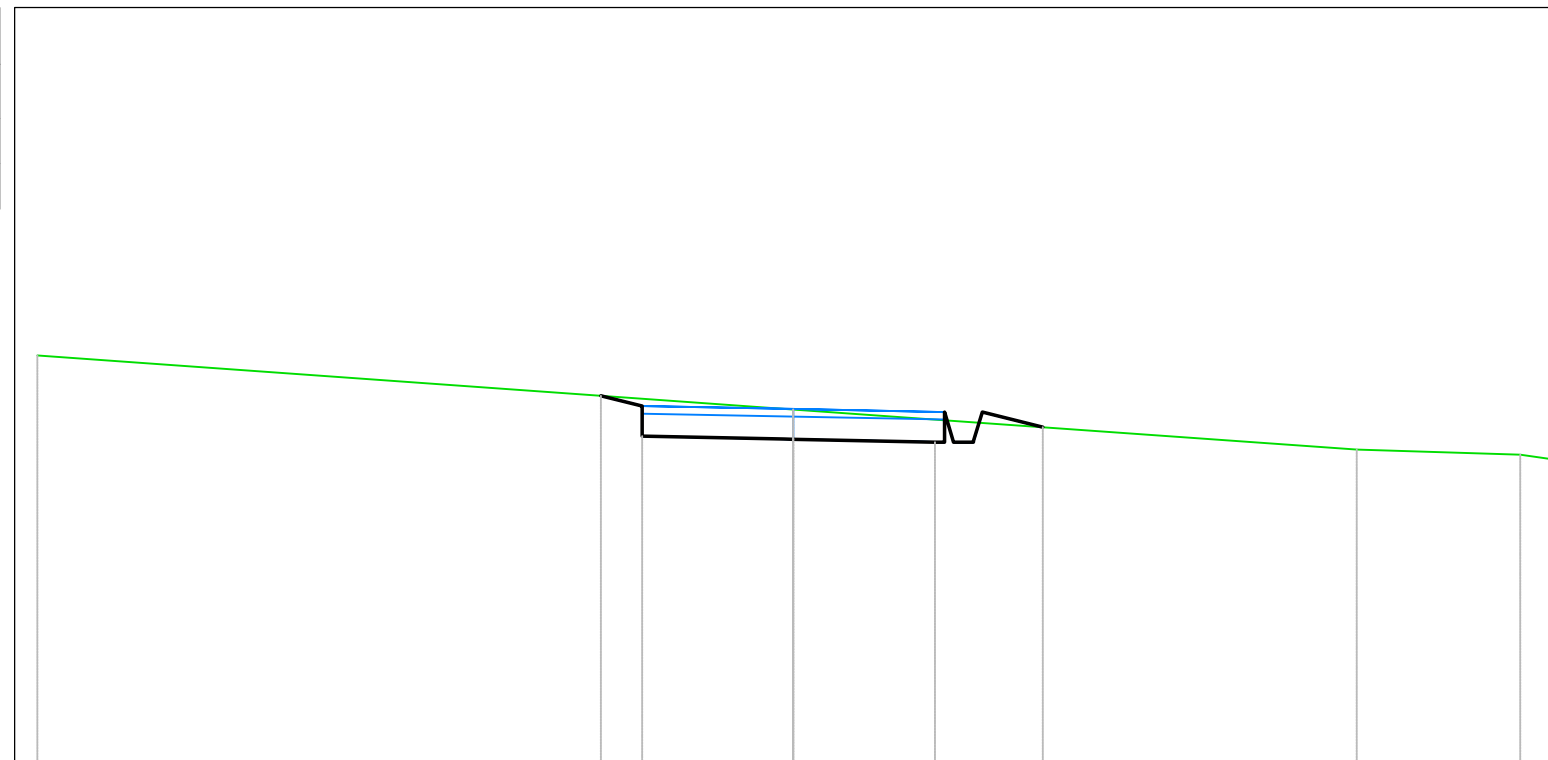

<i>PROGRESSIVE TERRENO</i>	-10.00		0.00		7.45	9.62	10.00		
<i>QUOTE TERRENO</i>	240.40		239.68		239.15	239.09	239.03		
<i>DISTANZE PARZIALI TERRENO</i>		10.00			7.45	2.16			
<i>PROGRESSIVE PROGETTO</i>			-2.54	-2.46	-2.00	0.00	1.87	2.36	3.30
<i>QUOTE PROGETTO</i>			239.87	239.85	239.33	239.29	239.25	239.25	239.45
<i>DISTANZE PARZIALI PROGETTO</i>			0.46	1.87		1.87		0.80	

<i>Tabella materiali</i>			
<i>Materiale</i>	<i>Area (m<sup>2</sup>)</i>	<i>Volume (m<sup>3</sup>)</i>	<i>Vol. Cum. (m<sup>3</sup>)</i>
<i>Scavo</i>	<i>1.18</i>	<i>28.66</i>	<i>62.95</i>
<i>Rilevato</i>	<i>0.41</i>	<i>4.17</i>	<i>7.10</i>


*Strada d'accesso Campo B1*  
*Sez. 3*  
*Progressiva: 0+040.00*  
*Scala: 1:100*  
*Quota di Riferimento: 235.00*

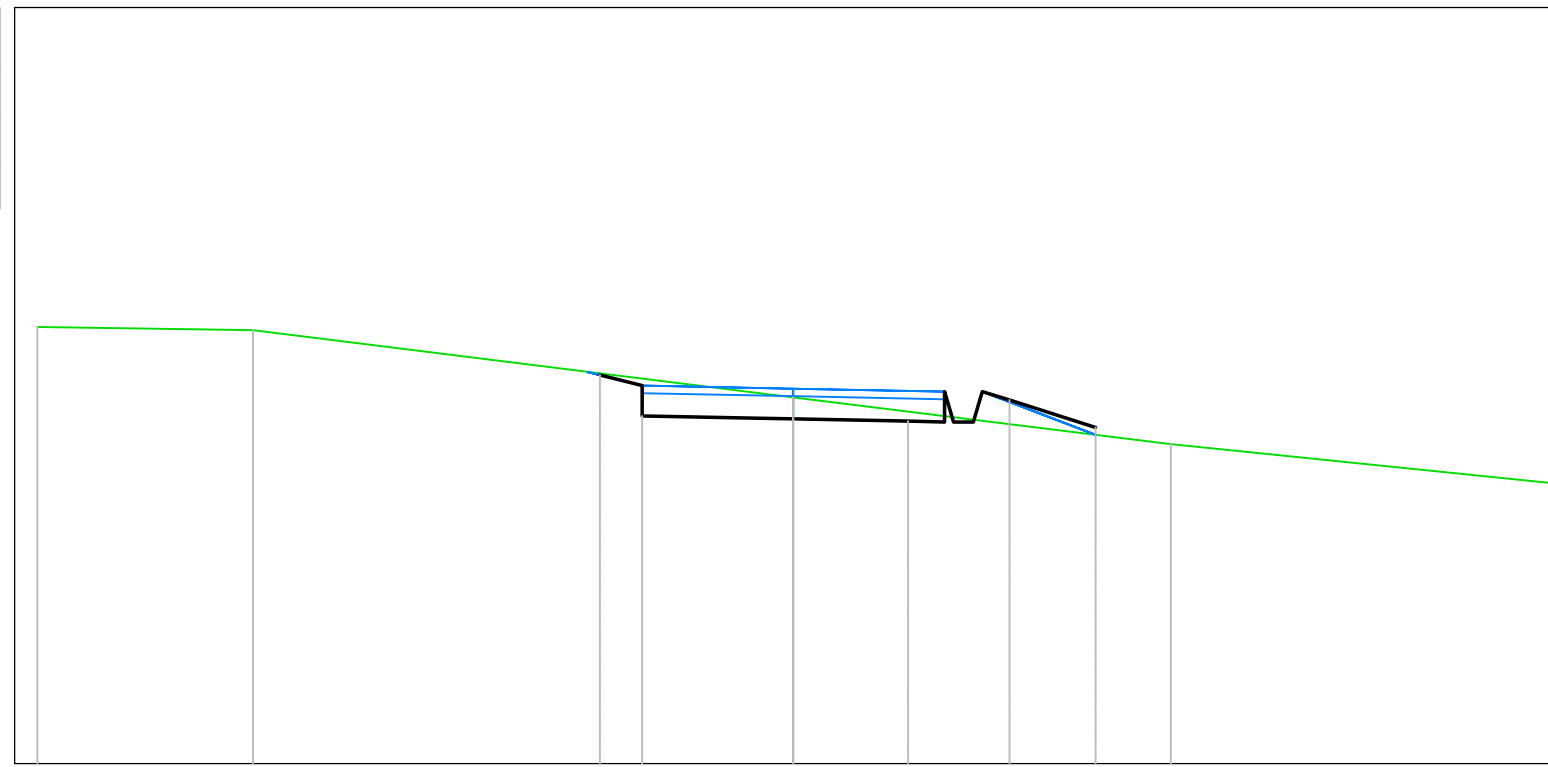

<i>PROGRESSIVE TERRENO</i>	-10.00	-7.15	0.00	4.99	10.00					
<i>QUOTE TERRENO</i>	240.77	240.73	239.84	239.22	238.71					
<i>DISTANZE PARZIALI TERRENO</i>	2.85	7.15	4.99	5.01						
<i>PROGRESSIVE PROGETTO</i>			-2.56	-2.00	-0.48	0.00	1.52	2.00	2.47	4.00
<i>QUOTE PROGETTO</i>			240.14	239.60	239.57	239.56	239.53	239.52	239.82	239.44
<i>DISTANZE PARZIALI PROGETTO</i>			1.52	0.48	1.52	0.48	1.14			

<i>Tabella materiali</i>			
<i>Materiale</i>	<i>Area (m<sup>2</sup>)</i>	<i>Volume (m<sup>3</sup>)</i>	<i>Vol. Cum. (m<sup>3</sup>)</i>
<i>Scavo</i>	<i>1.68</i>	<i>28.44</i>	<i>91.39</i>
<i>Rilevato</i>	<i>0.08</i>	<i>4.41</i>	<i>11.51</i>


*Strada d'accesso Campo B1*  
*Sez. 4*  
*Progressiva: 0+060.00*  
*Scala: 1:100*  
*Quota di Riferimento: 235.00*

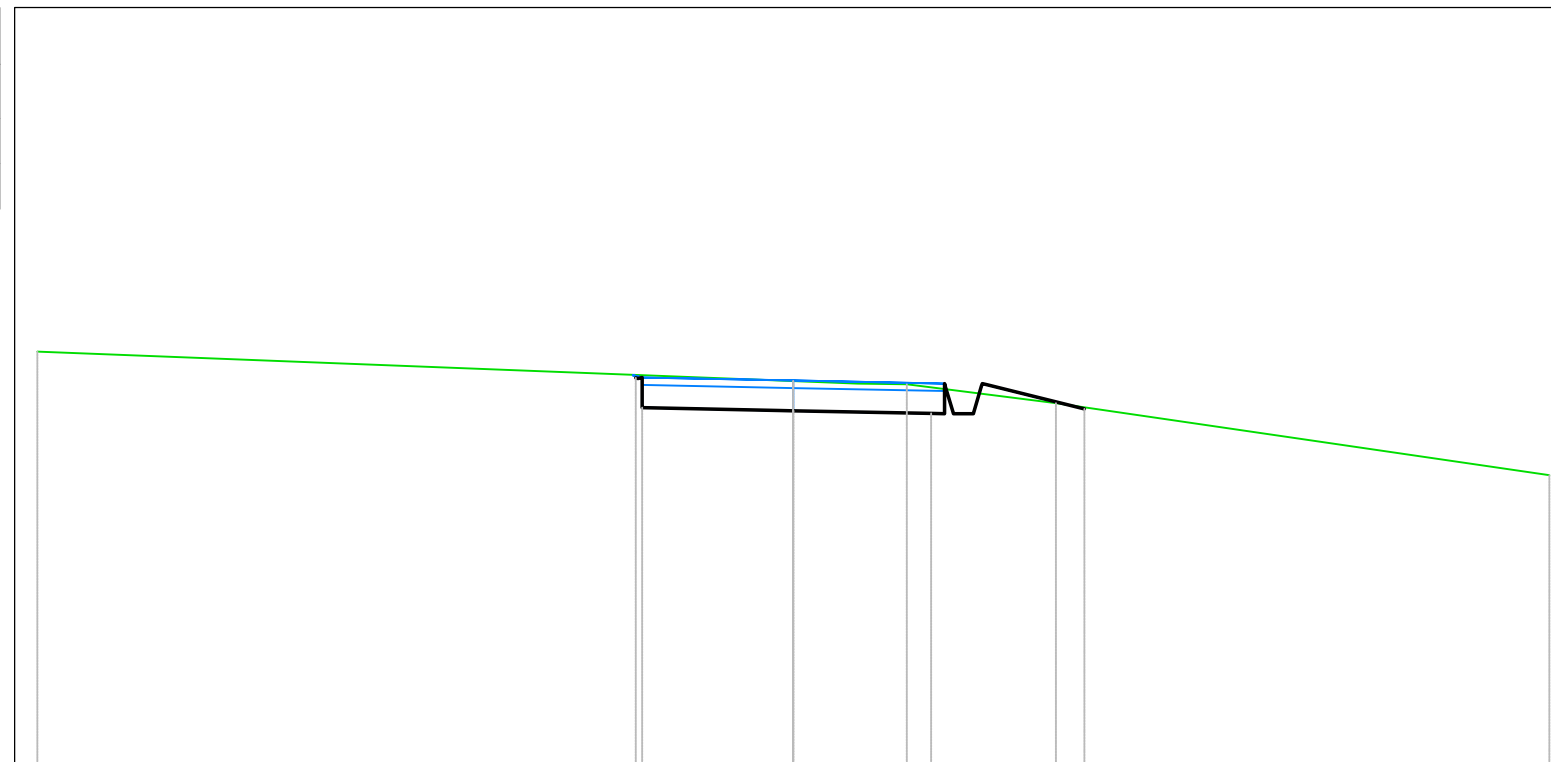

<i>PROGRESSIVE TERRENO</i>			-10.00			0.00	0.85	1.50	3.48	10.00
<i>QUOTE TERRENO</i>			240.45			240.06	240.03	240.02	239.77	238.82
<i>DISTANZE PARZIALI TERRENO</i>	10.00					0.85	0.65	1.97		6.52
<i>PROGRESSIVE PROGETTO</i>		-2.09	-2.00	0.00		1.82		2.38	3.85	
<i>QUOTE PROGETTO</i>	240.10	239.71	239.67	239.63	239.63	239.69				
<i>DISTANZE PARZIALI PROGETTO</i>	1.82	1.82		1.30						

<i>Tabella materiali</i>			
<i>Materiale</i>	<i>Area (m<sup>2</sup>)</i>	<i>Volume (m<sup>3</sup>)</i>	<i>Vol. Cum. (m<sup>3</sup>)</i>
<i>Scavo</i>	1.72	33.93	125.31
<i>Rilevato</i>	0.05	1.22	12.73


*Strada d'accesso Campo B1*  
*Sez. 5*  
*Progressiva: 0+080.00*  
*Scala: 1:100*  
*Quota di Riferimento: 235.00*

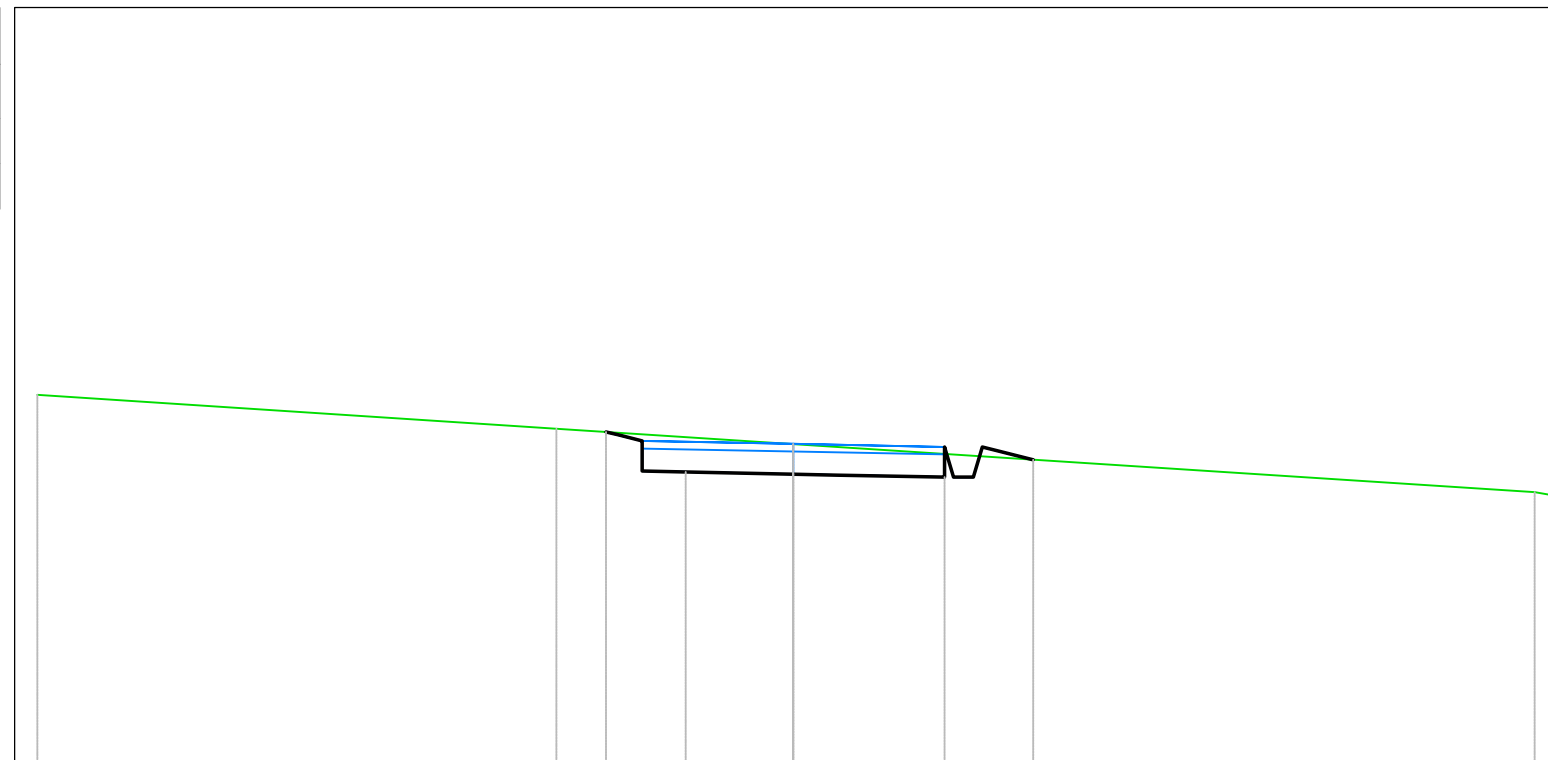

<i>PROGRESSIVE TERRENO</i>		-10.00		-3.13		0.00				9.81	10.00	
<i>QUOTE TERRENO</i>		239.88		239.43		239.23				238.59	238.56	
<i>DISTANZE PARZIALI TERRENO</i>		6.87		3.13						9.81		
<i>PROGRESSIVE PROGETTO</i>				-2.48	-2.00	-1.42		0.58	2.00	2.47	3.17	
<i>QUOTE PROGETTO</i>				239.39	238.87	238.86		238.83	238.82	238.79	239.07	239.02
<i>DISTANZE PARZIALI PROGETTO</i>				0.58	1.42	0.58	1.42			0.50		

<i>Tabella materiali</i>			
<i>Materiale</i>	<i>Area (m<sup>2</sup>)</i>	<i>Volume (m<sup>3</sup>)</i>	<i>Vol. Cum. (m<sup>3</sup>)</i>
<i>Scavo</i>	<i>1.65</i>	<i>33.64</i>	<i>158.95</i>
<i>Rilevato</i>	<i>0.05</i>	<i>0.93</i>	<i>13.66</i>

*Strada d'accesso Campo B1  
Sez. 6  
Progressiva: 0+100.00  
Scala: 1:100  
Quota di Riferimento: 230.00*

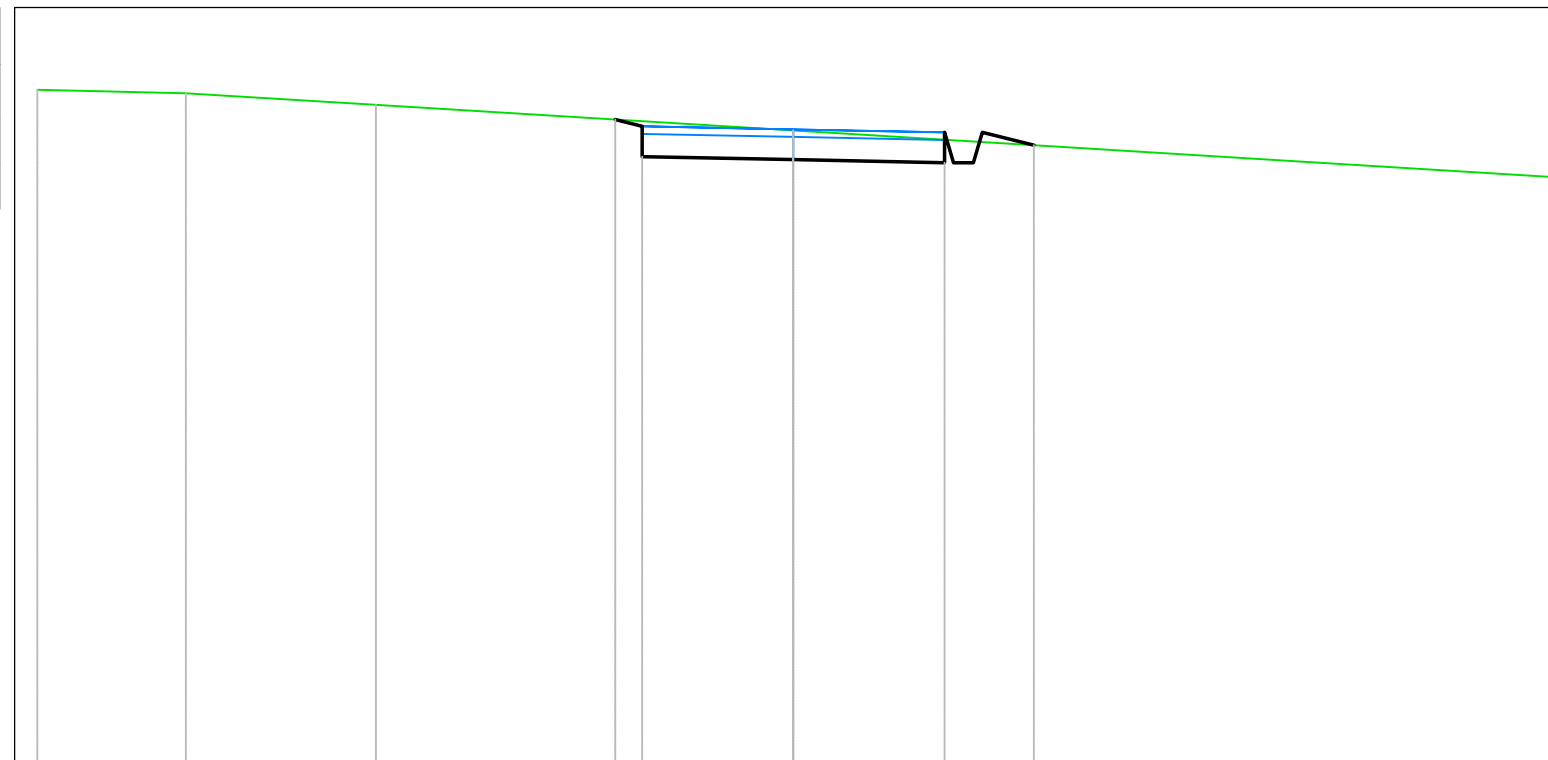


<i>PROGRESSIVE TERRENO</i>	-10.00	-8.04	-5.52	0.00	10.00			
<i>QUOTE TERRENO</i>	238.91	238.87	238.71	238.37	237.76			
<i>DISTANZE PARZIALI TERRENO</i>	1.96	2.51	5.52	10.00				
<i>PROGRESSIVE PROGETTO</i>			-2.35	-2.00	0.00	2.00	2.50	3.18
<i>QUOTE PROGETTO</i>			238.52	238.03	237.99	237.95	238.35	238.18
<i>DISTANZE PARZIALI PROGETTO</i>				2.00	2.00	0.68		



<i>Tabella materiali</i>			
<i>Materiale</i>	<i>Area (m<sup>2</sup>)</i>	<i>Volume (m<sup>3</sup>)</i>	<i>Vol. Cum. (m<sup>3</sup>)</i>
<i>Scavo</i>	1.76	34.05	193.00
<i>Rilevato</i>	0.01	0.49	14.15


Strada d'accesso Campo B1  
 Sez. 7  
 Progressiva: 0+120.00  
 Scala: 1:100  
 Quota di Riferimento: 230.00

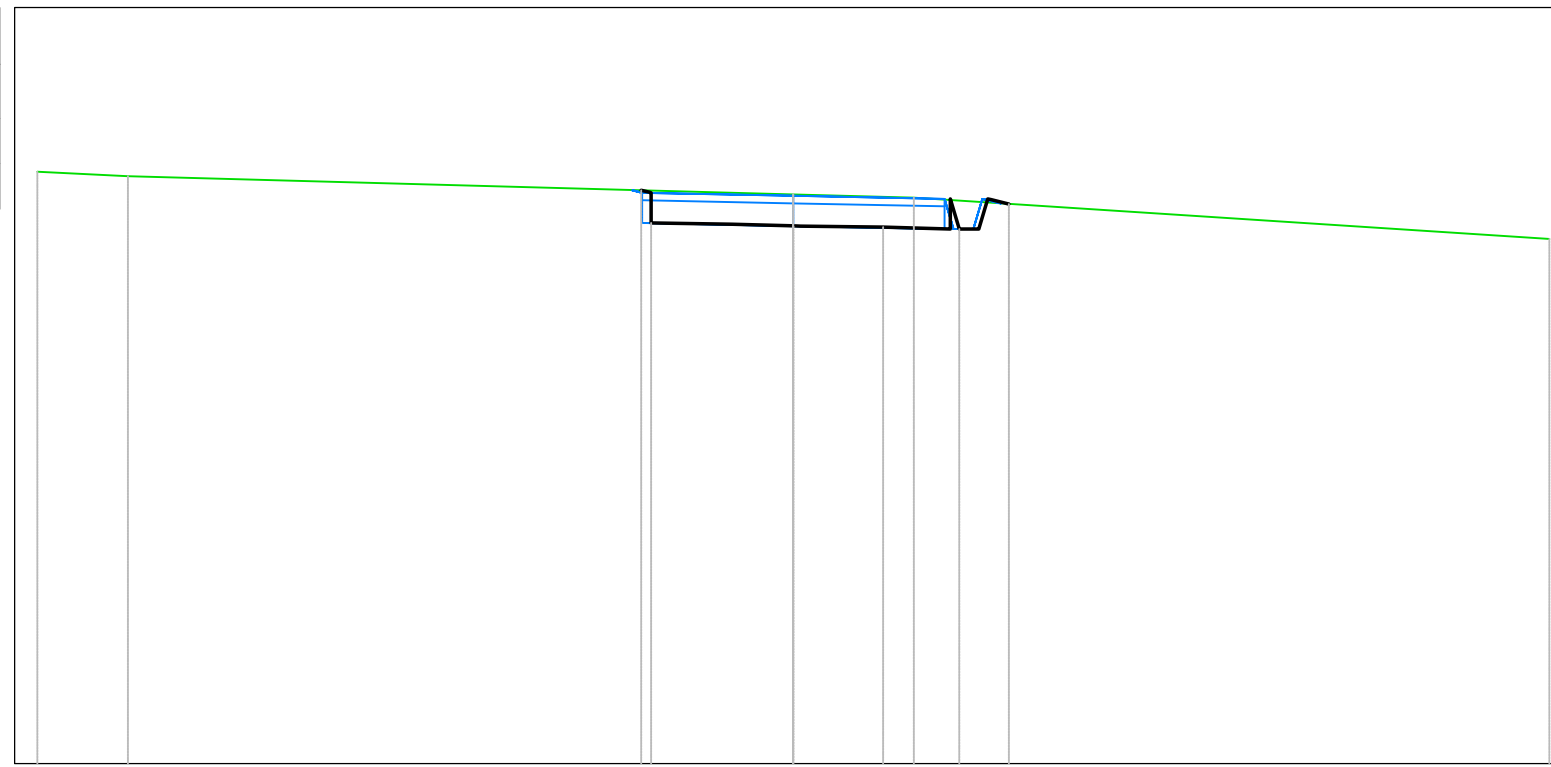

<i>PROGRESSIVE TERRENO</i>	-10.00	-8.80		0.00	1.59		10.00			
<i>QUOTE TERRENO</i>	237.83	237.77		237.53	237.48		236.94			
<i>DISTANZE PARZIALI TERRENO</i>	1.20	8.80		1.59	8.41					
<i>PROGRESSIVE PROGETTO</i>			-2.01	-1.88	-0.81	0.00	1.19	2.08	2.57	2.85
<i>QUOTE PROGETTO</i>			237.58	237.15	237.14	237.11	237.10	237.07	237.47	237.40
<i>DISTANZE PARZIALI PROGETTO</i>			1.07	0.81	1.09	0.89				

<i>Tabella materiali</i>			
<i>Materiale</i>	<i>Area (m<sup>2</sup>)</i>	<i>Volume (m<sup>3</sup>)</i>	<i>Vol. Cum. (m<sup>3</sup>)</i>
<i>Scavo</i>	<i>1.52</i>	<i>32.77</i>	<i>225.77</i>
<i>Rilevato</i>	<i>0.04</i>	<i>0.45</i>	<i>14.60</i>


*Strada d'accesso Campo B1*  
*Sez. 8*  
*Progressiva: 0+140.00*  
*Scala: 1:100*  
*Quota di Riferimento: 230.00*

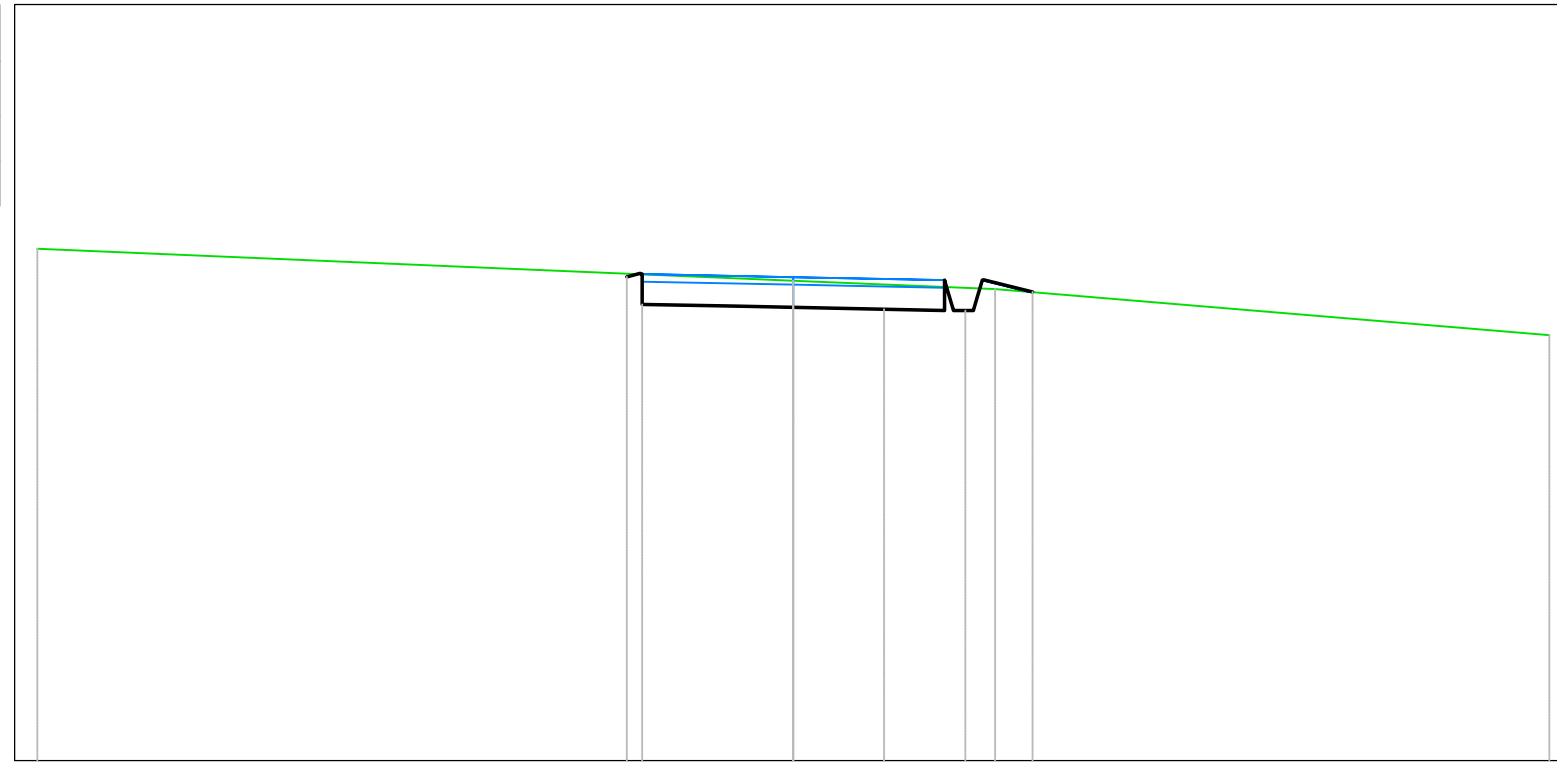

<i>PROGRESSIVE TERRENO</i>			<i>-10.00</i>			<i>0.00</i>	<i>2.67</i>			<i>10.00</i>	
<i>QUOTE TERRENO</i>			<i>236.77</i>			<i>236.35</i>	<i>236.24</i>			<i>235.63</i>	
<i>DISTANZE PARZIALI TERRENO</i>	<i>10.00</i>						<i>2.67</i>			<i>7.33</i>	
<i>PROGRESSIVE PROGETTO</i>				<i>-2.21</i>	<i>-2.00</i>	<i>-0.80</i>	<i>0.00</i>	<i>1.20</i>	<i>2.00</i>	<i>2.50</i>	<i>3.17</i>
<i>QUOTE PROGETTO</i>			<i>236.40</i>	<i>236.04</i>	<i>236.01</i>	<i>236.00</i>	<i>235.97</i>	<i>235.96</i>	<i>236.36</i>	<i>236.20</i>	
<i>DISTANZE PARZIALI PROGETTO</i>					<i>1.20</i>	<i>0.80</i>	<i>1.20</i>	<i>0.80</i>	<i>0.65</i>		

<i>Tabella materiali</i>			
<i>Materiale</i>	<i>Area (m<sup>2</sup>)</i>	<i>Volume (m<sup>3</sup>)</i>	<i>Vol. Cum. (m<sup>3</sup>)</i>
<i>Scavo</i>	<i>2.04</i>	<i>43.81</i>	<i>269.58</i>
<i>Rilevato</i>	<i>0.04</i>	<i>0.99</i>	<i>15.60</i>


*Strada d'accesso Campo B1*  
*Sez. 9*  
*Progressiva: 0+164.71*  
*Scala: 1:100*  
*Quota di Riferimento: 230.00*

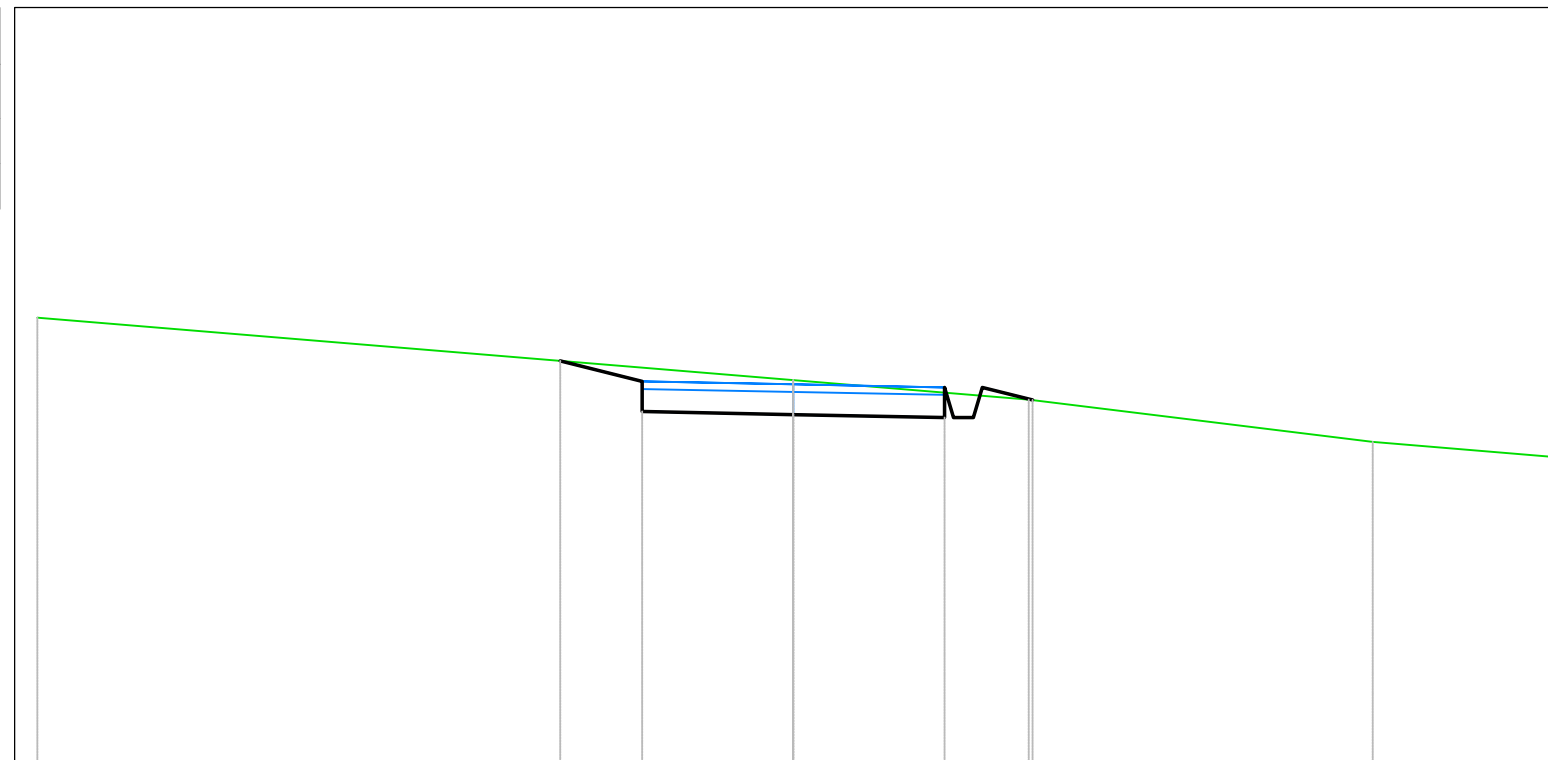

<i>PROGRESSIVE TERRENO</i>											
	-10.00			0.00		3.11		7.66	10.00		
<i>QUOTE TERRENO</i>	235.90			235.07		234.82		234.26	234.06		
<i>DISTANZE PARZIALI TERRENO</i>		10.00			3.11		4.55		2.34		
<i>PROGRESSIVE PROGETTO</i>			-3.08		-2.00		0.00		2.00	2.50	3.16
<i>QUOTE PROGETTO</i>			235.33		234.66		234.62		234.58	234.98	234.81
<i>DISTANZE PARZIALI PROGETTO</i>			1.08		2.00		2.00		0.66		

<i>Tabella materiali</i>			
<i>Materiale</i>	<i>Area (m<sup>2</sup>)</i>	<i>Volume (m<sup>3</sup>)</i>	<i>Vol. Cum. (m<sup>3</sup>)</i>
<i>Scavo</i>	<i>0.00</i>	<i>0.00</i>	<i>0.00</i>
<i>Rilevato</i>	<i>4.25</i>	<i>0.00</i>	<i>0.00</i>


*Strada d'accesso Campo B2  
Sez. 1  
Progressiva: 0+000.00  
Scala: 1:100  
Quota di Riferimento: 230.00*

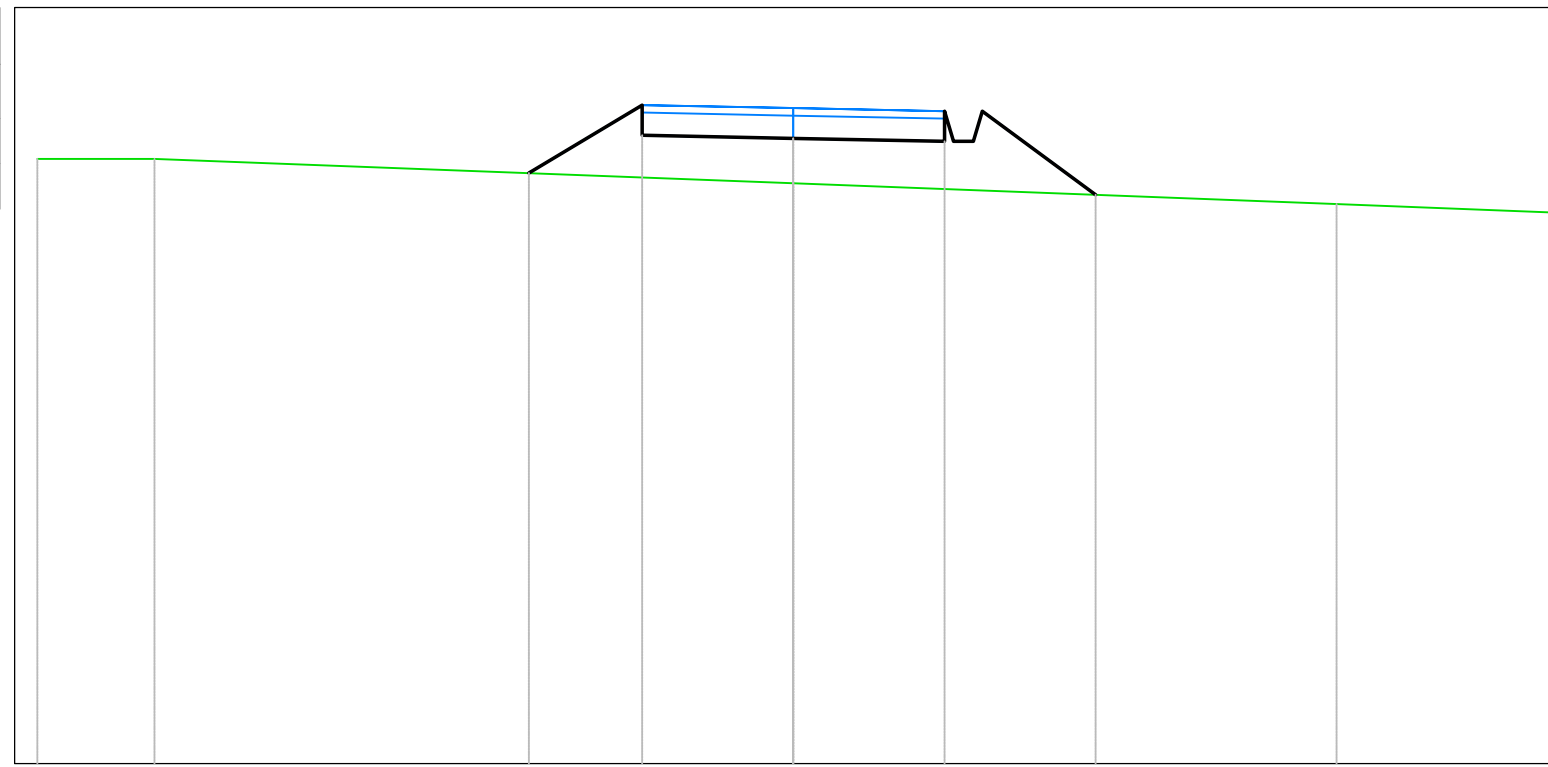

<i>PROGRESSIVE TERRENO</i>	-10.00	-8.45	0.00	7.19	10.00
<i>QUOTE TERRENO</i>	238.00	238.00	237.68	237.40	237.29
<i>DISTANZE PARZIALI TERRENO</i>	1.55	8.45	7.19	2.81	
<i>PROGRESSIVE PROGETTO</i>	-10.00	-8.45		7.19	10.00
<i>QUOTE PROGETTO</i>	238.00	238.00	237.68	237.40	237.29
<i>DISTANZE PARZIALI PROGETTO</i>	1.55	8.45	7.19	2.81	

<i>Tabella materiali</i>			
<i>Materiale</i>	<i>Area (m<sup>2</sup>)</i>	<i>Volume (m<sup>3</sup>)</i>	<i>Vol. Cum. (m<sup>3</sup>)</i>
<i>Scavo</i>	<i>0.01</i>	<i>0.05</i>	<i>0.05</i>
<i>Rilevato</i>	<i>1.06</i>	<i>49.50</i>	<i>49.50</i>


*Strada d'accesso Campo B2  
Sez. 2  
Progressiva: 0+020.00  
Scala: 1:100  
Quota di Riferimento: 230.00*

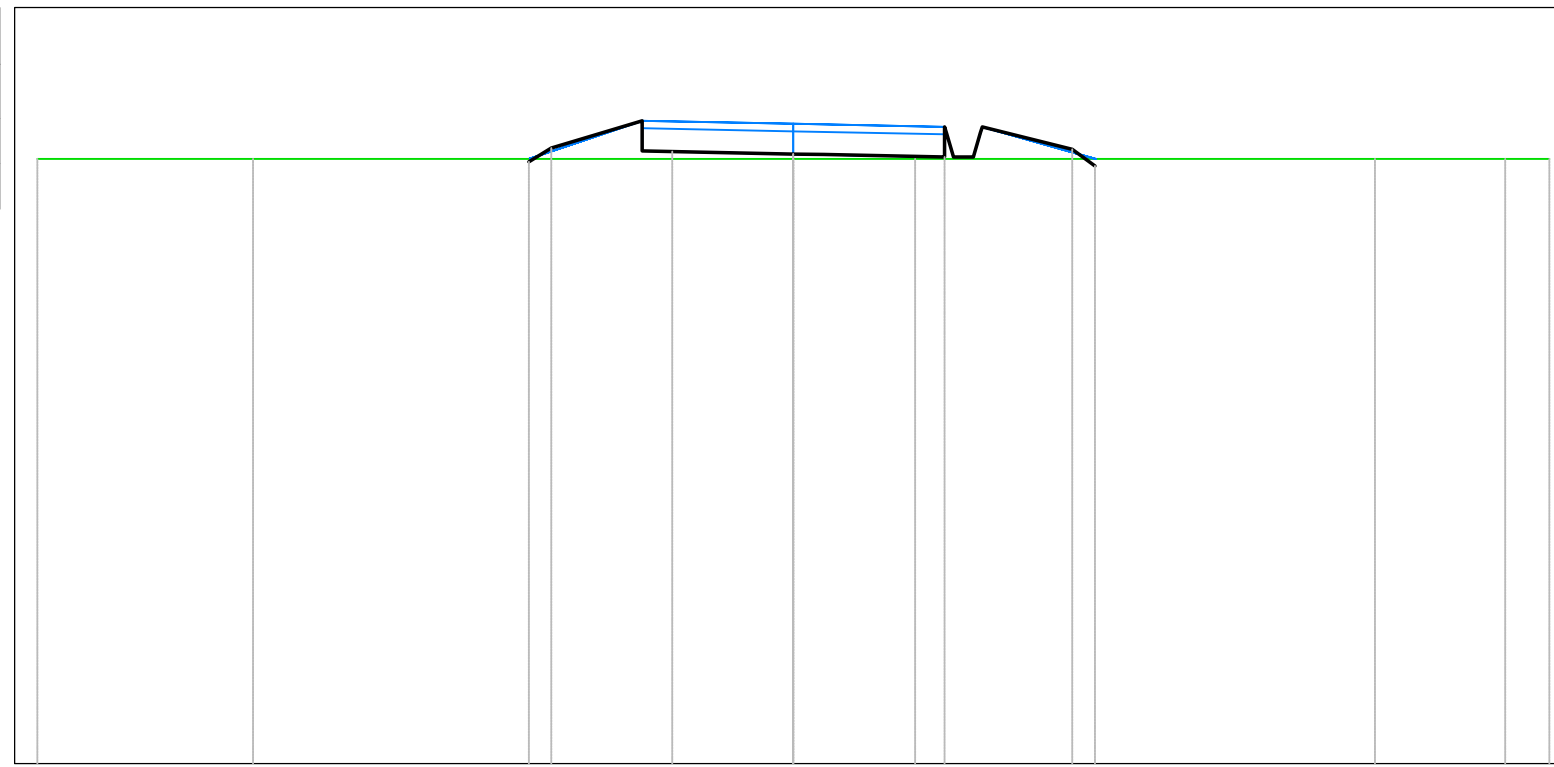

<i>PROGRESSIVE TERRENO</i>	-10.00	-7.15	0.00	1.61	7.69	9.42	10.00
<i>QUOTE TERRENO</i>	238.00	238.00	238.00	238.00	238.00	238.00	238.00
<i>DISTANZE PARZIALI TERRENO</i>	2.85	7.15	1.61	6.08	1.48	0.58	
<i>PROGRESSIVE PROGETTO</i>	-10.00	-7.15	1.61	7.69	9.42	10.00	
<i>QUOTE PROGETTO</i>	238.00	238.00	238.00	238.00	238.00	238.00	238.00
<i>DISTANZE PARZIALI PROGETTO</i>	2.85	7.15	1.61	6.08	1.48	0.58	

<i>Tabella materiali</i>			
<i>Materiale</i>	<i>Area (m<sup>2</sup>)</i>	<i>Volume (m<sup>3</sup>)</i>	<i>Vol. Cum. (m<sup>3</sup>)</i>
<i>Scavo</i>	0.63	4.70	4.75
<i>Rilevato</i>	0.27	12.44	61.93


*Strada d'accesso Campo B2*  
*Sez. 3*  
*Progressiva: 0+040.00*  
*Scala: 1:100*  
*Quota di Riferimento: 230.00*

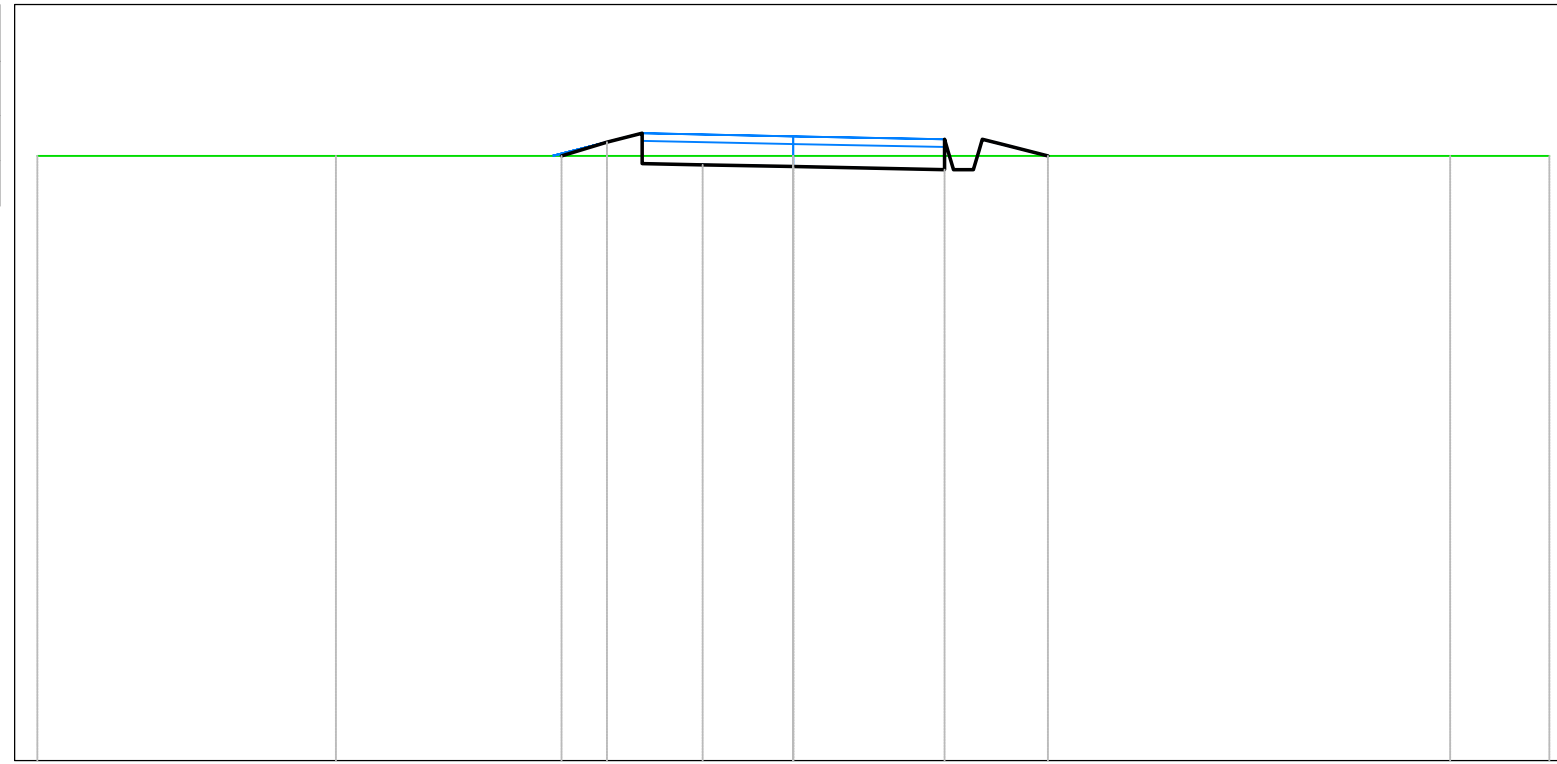

<i>PROGRESSIVE TERRENO</i>	-10.00	-6.05	0.00	8.69	9.57	10.00
<i>QUOTE TERRENO</i>	238.00	238.00	238.00	238.00	238.00	238.00
<i>DISTANZE PARZIALI TERRENO</i>	3.95	6.05		8.69	0.88	
<i>PROGRESSIVE PROGETTO</i>	-10.00	-6.05		8.69	9.57	10.00
<i>QUOTE PROGETTO</i>	238.00	238.00	238.00	238.00	238.00	238.00
<i>DISTANZE PARZIALI PROGETTO</i>	3.95	6.05		8.69	0.88	0.43

<i>Tabella materiali</i>			
<i>Materiale</i>	<i>Area (m<sup>2</sup>)</i>	<i>Volume (m<sup>3</sup>)</i>	<i>Vol. Cum. (m<sup>3</sup>)</i>
<i>Scavo</i>	<i>1.56</i>	<i>21.21</i>	<i>25.96</i>
<i>Rilevato</i>	<i>0.02</i>	<i>2.38</i>	<i>64.32</i>


*Strada d'accesso Campo B2  
Sez. 4  
Progressiva: 0+060.00  
Scala: 1:100  
Quota di Riferimento: 230.00*

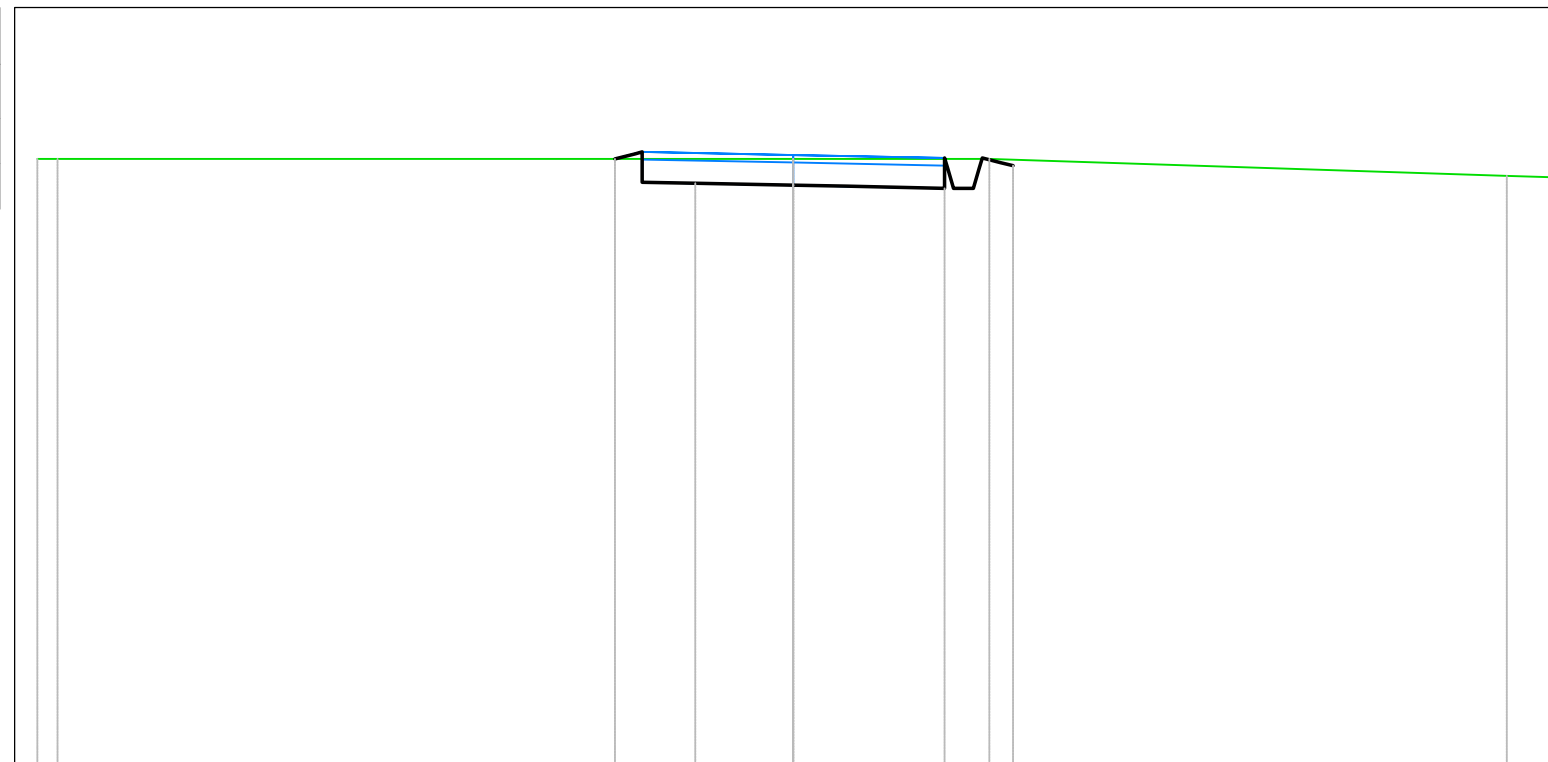

<i>PROGRESSIVE TERRENO</i>	-10.00	-9.73	0.00	2.59	9.44	10.00
<i>QUOTE TERRENO</i>	238.00	238.00	238.00	238.00	237.77	237.76
<i>DISTANZE PARZIALI TERRENO</i>		9.73		2.59	6.85	0.56
<i>PROGRESSIVE PROGETTO</i>	-10.00	-9.73		2.59	9.44	10.00
<i>QUOTE PROGETTO</i>	238.00	238.00	238.00	238.00	237.77	237.76
<i>DISTANZE PARZIALI PROGETTO</i>	0.27	9.73		2.59	6.85	0.56

<i>Tabella materiali</i>			
<i>Materiale</i>	<i>Area (m<sup>2</sup>)</i>	<i>Volume (m<sup>3</sup>)</i>	<i>Vol. Cum. (m<sup>3</sup>)</i>
<i>Scavo</i>	<i>2.39</i>	<i>39.20</i>	<i>65.16</i>
<i>Rilevato</i>	<i>0.00</i>	<i>0.11</i>	<i>64.43</i>

*Strada d'accesso Campo B2  
Sez. 5  
Progressiva: 0+080.00  
Scala: 1:100  
Quota di Riferimento: 230.00*

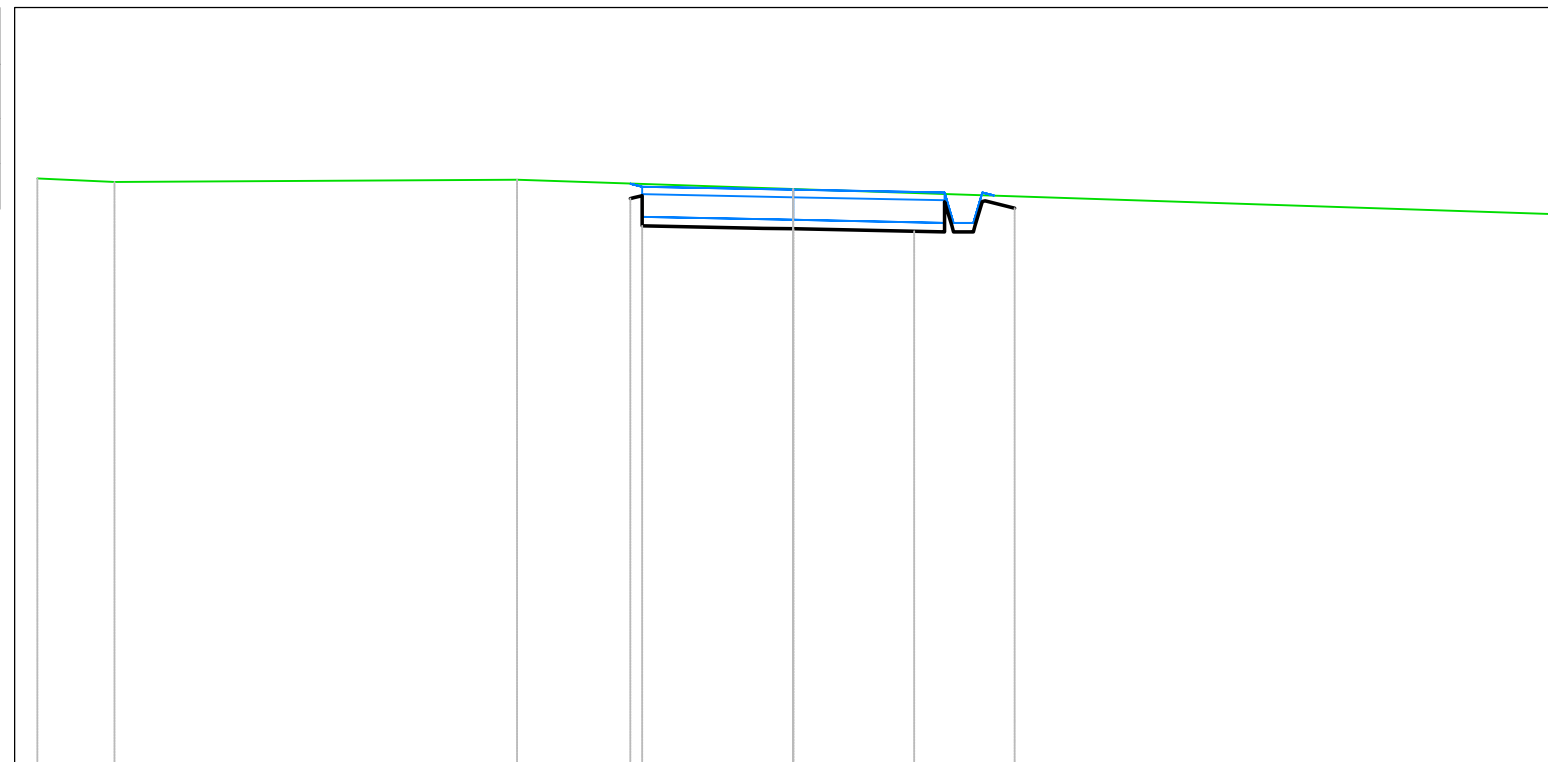


<i>PROGRESSIVE TERRENO</i>	-10.00	-8.98	-3.65	0.00	10.00
<i>QUOTE TERRENO</i>	237.74	237.69	237.72	237.60	237.27
<i>DISTANZE PARZIALI TERRENO</i>	1.02	5.33	3.65	10.00	
<i>PROGRESSIVE PROGETTO</i>	-10.00	-8.98	-3.65		10.00
<i>QUOTE PROGETTO</i>	237.74	237.69	237.72	237.60	237.27
<i>DISTANZE PARZIALI PROGETTO</i>	1.02	5.33	3.65	10.00	



<i>Tabella materiali</i>			
<i>Materiale</i>	<i>Area (m<sup>2</sup>)</i>	<i>Volume (m<sup>3</sup>)</i>	<i>Vol. Cum. (m<sup>3</sup>)</i>
<i>Scavo</i>	<i>1.74</i>	<i>41.17</i>	<i>106.33</i>
<i>Rilevato</i>	<i>0.01</i>	<i>0.05</i>	<i>64.48</i>


*Strada d'accesso Campo B2  
Sez. 6  
Progressiva: 0+100.00  
Scala: 1:100  
Quota di Riferimento: 230.00*

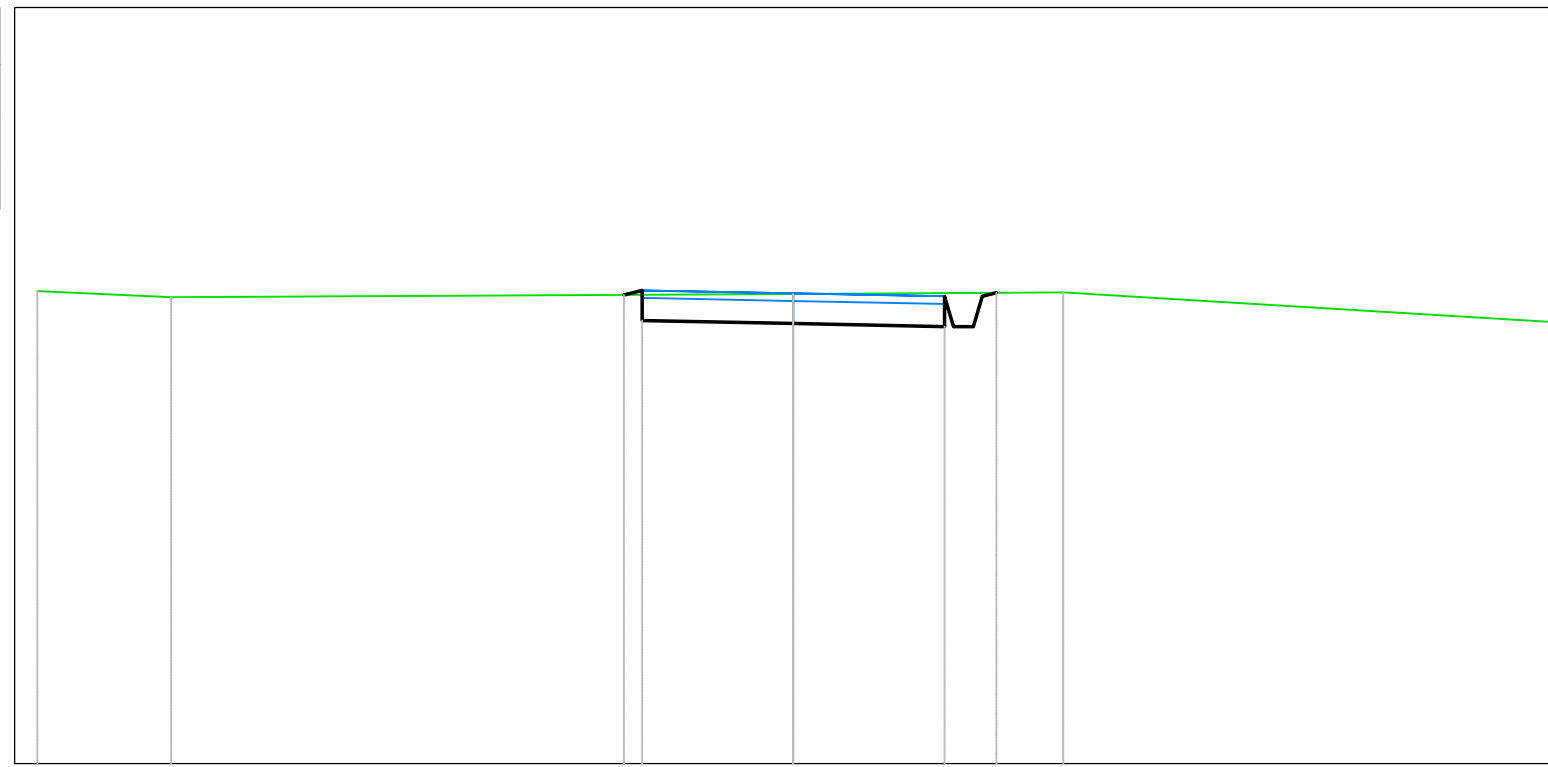

<i>PROGRESSIVE TERRENO</i>	-10.00	-8.23	0.00	3.57	10.00
<i>QUOTE TERRENO</i>	236.25	236.17	236.21	236.23	235.84
<i>DISTANZE PARZIALI TERRENO</i>	1.77	8.23	3.57	6.43	
<i>PROGRESSIVE PROGETTO</i>	-10.00	-8.23		3.57	10.00
<i>QUOTE PROGETTO</i>	236.25	236.17	236.21	236.23	235.84
<i>DISTANZE PARZIALI PROGETTO</i>	1.77	8.23	3.57	6.43	

<i>Tabella materiali</i>			
<i>Materiale</i>	<i>Area (m<sup>2</sup>)</i>	<i>Volume (m<sup>3</sup>)</i>	<i>Vol. Cum. (m<sup>3</sup>)</i>
<i>Scavo</i>	<i>1.75</i>	<i>34.96</i>	<i>141.29</i>
<i>Rilevato</i>	<i>0.03</i>	<i>0.36</i>	<i>64.84</i>


*Strada d'accesso Campo B2  
Sez. 7  
Progressiva: 0+120.00  
Scala: 1:100  
Quota di Riferimento: 230.00*

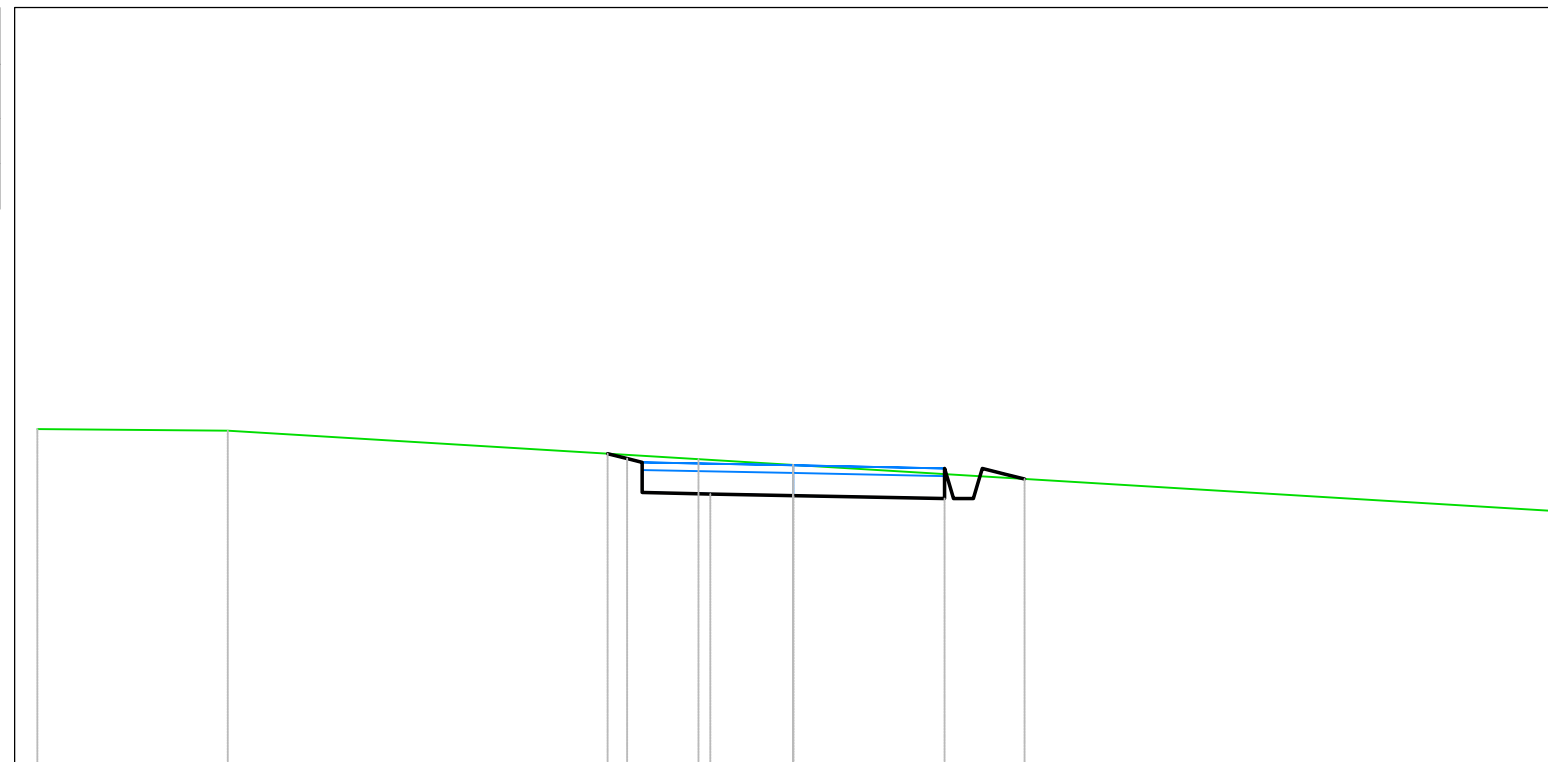

<i>PROGRESSIVE TERRENO</i>	-10.00	-7.48	-1.26	0.00	10.00
<i>QUOTE TERRENO</i>	234.42	234.40	234.03	233.95	233.34
<i>DISTANZE PARZIALI TERRENO</i>	2.52	6.22	1.26	10.00	
<i>PROGRESSIVE PROGETTO</i>	-10.00	-7.48	-1.26		10.00
<i>QUOTE PROGETTO</i>	234.42	234.40	234.03	233.95	233.34
<i>DISTANZE PARZIALI PROGETTO</i>	2.52	6.22	1.26	10.00	

<i>Tabella materiali</i>			
<i>Materiale</i>	<i>Area (m<sup>2</sup>)</i>	<i>Volume (m<sup>3</sup>)</i>	<i>Vol. Cum. (m<sup>3</sup>)</i>
<i>Scavo</i>	<i>1.79</i>	<i>35.40</i>	<i>176.69</i>
<i>Rilevato</i>	<i>0.03</i>	<i>0.59</i>	<i>65.43</i>


*Strada d'accesso Campo B2  
Sez. 8  
Progressiva: 0+140.00  
Scala: 1:100  
Quota di Riferimento: 225.00*

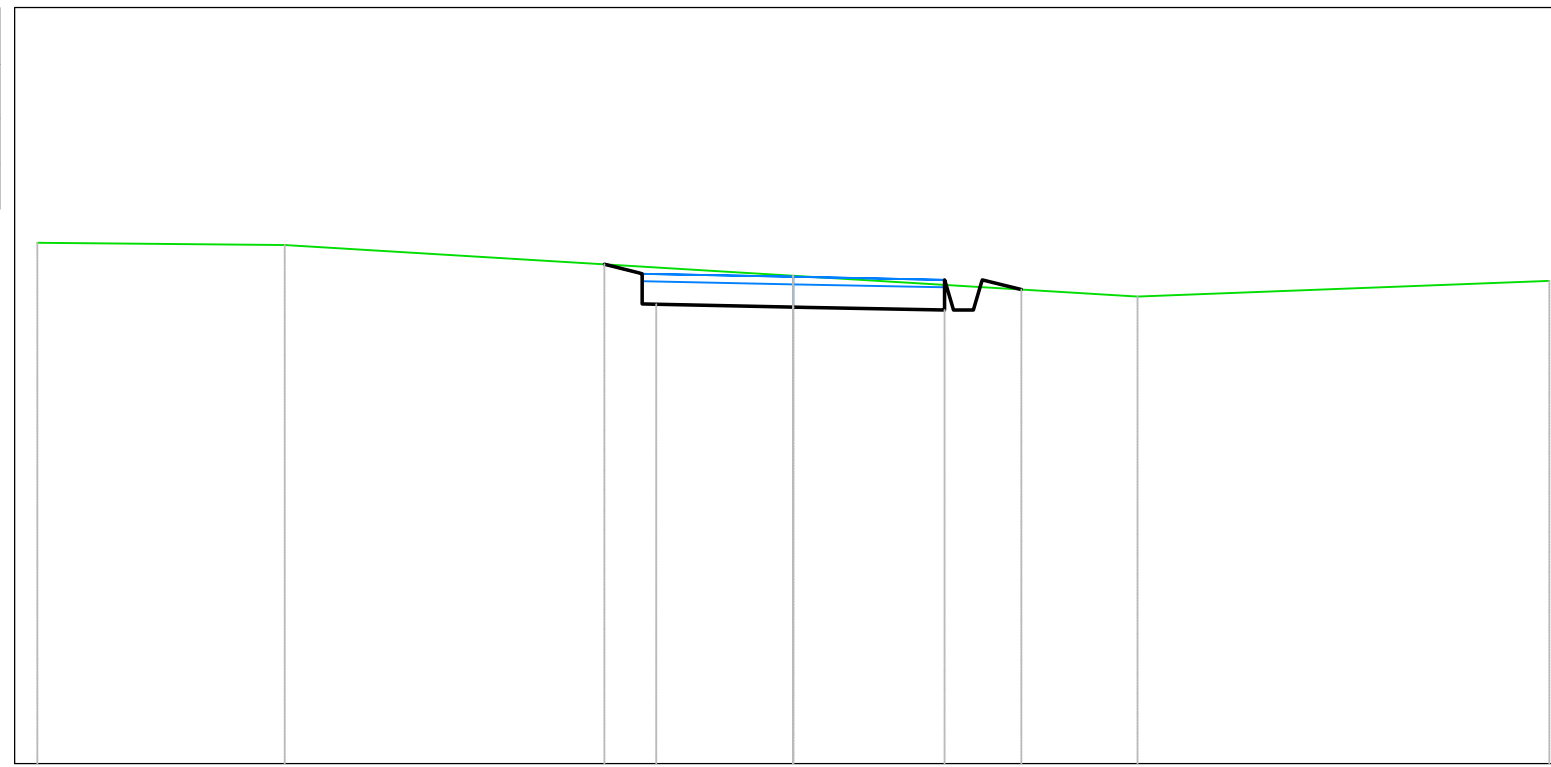

<i>PROGRESSIVE TERRENO</i>	-10.00	-6.73	0.00	4.55	10.00
<i>QUOTE TERRENO</i>	231.89	231.86	231.45	231.18	231.39
<i>DISTANZE PARZIALI TERRENO</i>	3.27	6.73	4.55	5.45	
<i>PROGRESSIVE PROGETTO</i>	-10.00	-6.73		4.55	10.00
<i>QUOTE PROGETTO</i>	231.89	231.86	231.45	231.18	231.39
<i>DISTANZE PARZIALI PROGETTO</i>	3.27	6.73	4.55	5.45	

<i>Tabella materiali</i>			
<i>Materiale</i>	<i>Area (m<sup>2</sup>)</i>	<i>Volume (m<sup>3</sup>)</i>	<i>Vol. Cum. (m<sup>3</sup>)</i>
<i>Scavo</i>	<i>1.52</i>	<i>33.11</i>	<i>209.79</i>
<i>Rilevato</i>	<i>0.01</i>	<i>0.33</i>	<i>65.76</i>


*Strada d'accesso Campo B2  
Sez. 9  
Progressiva: 0+160.00  
Scala: 1:100  
Quota di Riferimento: 225.00*

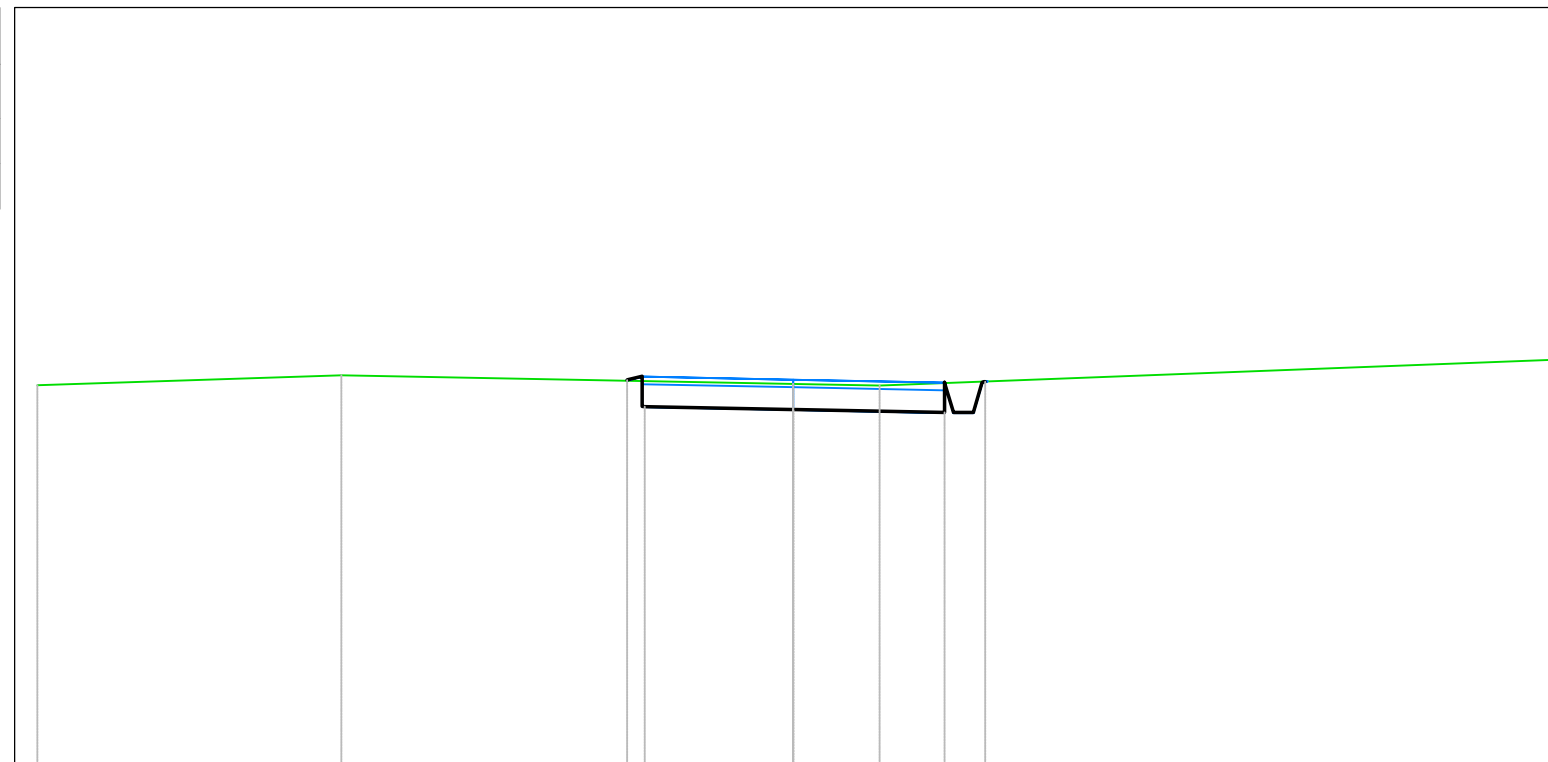

<i>PROGRESSIVE TERRENO</i>	-10.00	-5.98	0.00	1.14	10.00
<i>QUOTE TERRENO</i>	230.00	230.14	230.02	230.00	230.34
<i>DISTANZE PARZIALI TERRENO</i>	4.02	5.98	1.14	8.86	
<i>PROGRESSIVE PROGETTO</i>	-10.00	-5.98	1.14	10.00	
<i>QUOTE PROGETTO</i>	230.00	230.14	230.02	230.00	230.34
<i>DISTANZE PARZIALI PROGETTO</i>	4.02	5.98	1.14	8.86	

<i>Tabella materiali</i>			
<i>Materiale</i>	<i>Area (m<sup>2</sup>)</i>	<i>Volume (m<sup>3</sup>)</i>	<i>Vol. Cum. (m<sup>3</sup>)</i>
<i>Scavo</i>	<i>1.45</i>	<i>29.73</i>	<i>239.52</i>
<i>Rilevato</i>	<i>0.01</i>	<i>0.15</i>	<i>65.91</i>


*Strada d'accesso Campo B2  
Sez. 10  
Progressiva: 0+180.00  
Scala: 1:100  
Quota di Riferimento: 225.00*

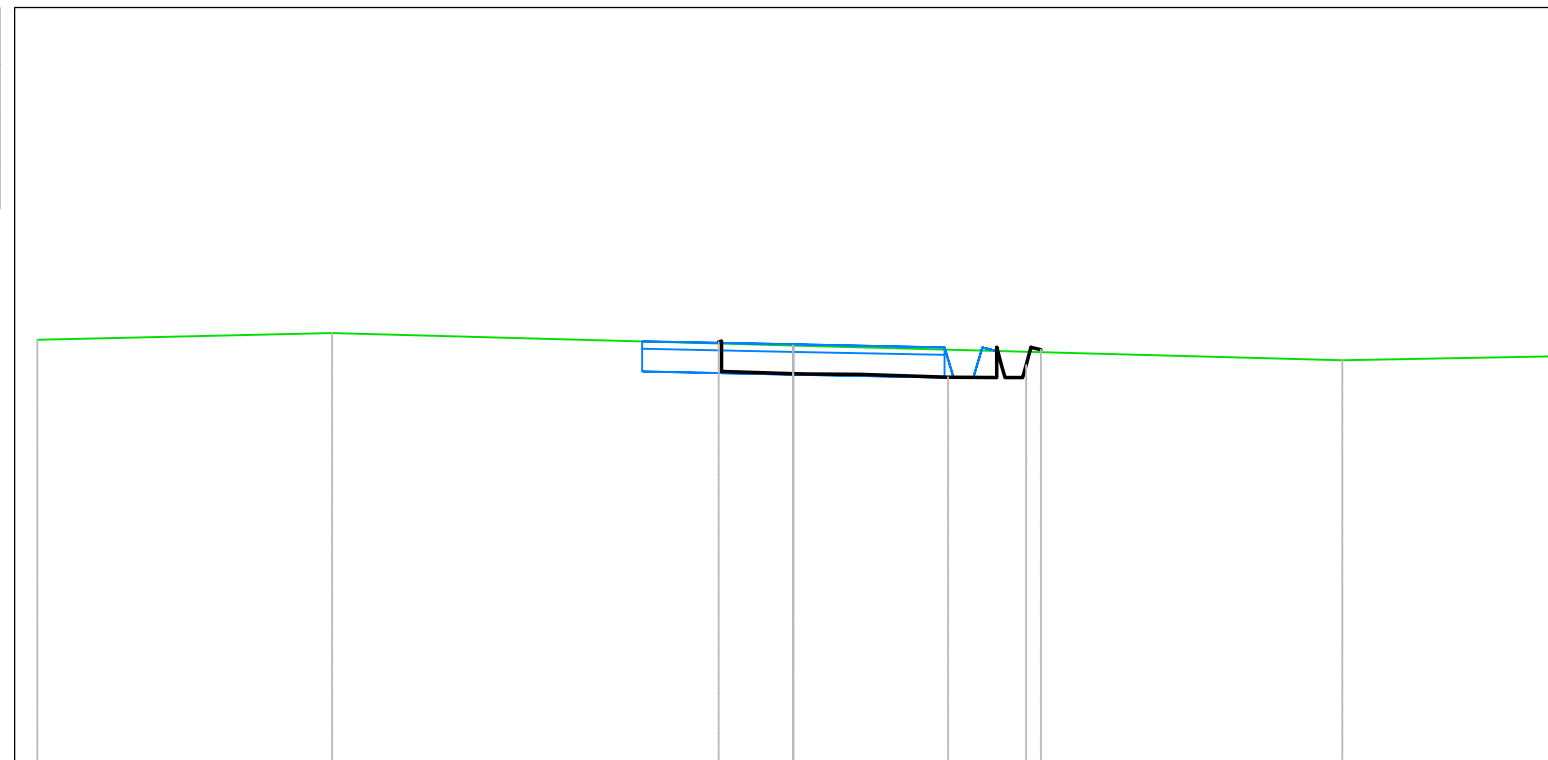

<i>PROGRESSIVE TERRENO</i>	-10.00	-6.10	0.00	7.26	10.00
<i>QUOTE TERRENO</i>	230.61	230.70	230.53	230.34	230.39
<i>DISTANZE PARZIALI TERRENO</i>	3.90	6.10	7.26	2.74	
<i>PROGRESSIVE PROGETTO</i>	-10.00	-6.10	0.00	7.26	10.00
<i>QUOTE PROGETTO</i>	230.61	230.70	230.53	230.34	230.39
<i>DISTANZE PARZIALI PROGETTO</i>	3.90	6.10	7.26	2.74	

<i>Tabella materiali</i>			
<i>Materiale</i>	<i>Area (m<sup>2</sup>)</i>	<i>Volume (m<sup>3</sup>)</i>	<i>Vol. Cum. (m<sup>3</sup>)</i>
<i>Scavo</i>	<i>2.42</i>	<i>38.25</i>	<i>277.78</i>
<i>Rilevato</i>	<i>0.00</i>	<i>0.08</i>	<i>65.99</i>


*Strada d'accesso Campo B2  
Sez. 11  
Progressiva: 0+200.00  
Scala: 1:100  
Quota di Riferimento: 225.00*

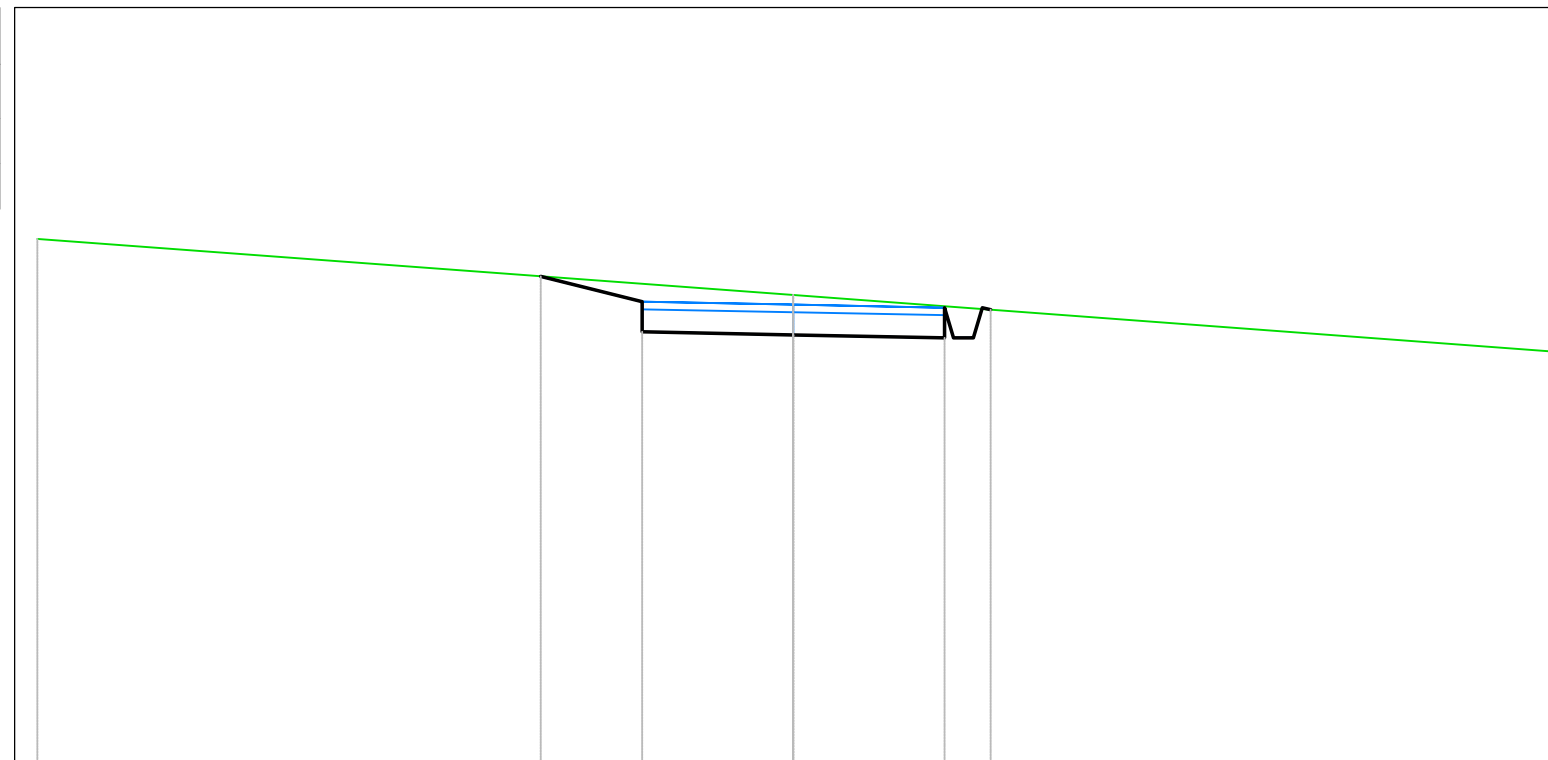

<i>PROGRESSIVE TERRENO</i>	<i>-10.00</i>	<i>0.00</i>	<i>10.00</i>
<i>QUOTE TERRENO</i>	<i>231.94</i>	<i>231.20</i>	<i>230.45</i>
<i>DISTANZE PARZIALI TERRENO</i>	<i>10.00</i>	<i>10.00</i>	
<i>PROGRESSIVE PROGETTO</i>	<i>-10.00</i>		<i>10.00</i>
<i>QUOTE PROGETTO</i>	<i>231.94</i>	<i>231.20</i>	<i>230.45</i>
<i>DISTANZE PARZIALI PROGETTO</i>	<i>10.00</i>	<i>10.00</i>	

<i>Tabella materiali</i>			
<i>Materiale</i>	<i>Area (m<sup>2</sup>)</i>	<i>Volume (m<sup>3</sup>)</i>	<i>Vol. Cum. (m<sup>3</sup>)</i>
<i>Scavo</i>	<i>1.43</i>	<i>36.98</i>	<i>314.76</i>
<i>Rilevato</i>	<i>0.16</i>	<i>1.13</i>	<i>67.12</i>

*Strada d'accesso Campo B2  
Sez. 12  
Progressiva: 0+219.46  
Scala: 1:100  
Quota di Riferimento: 225.00*

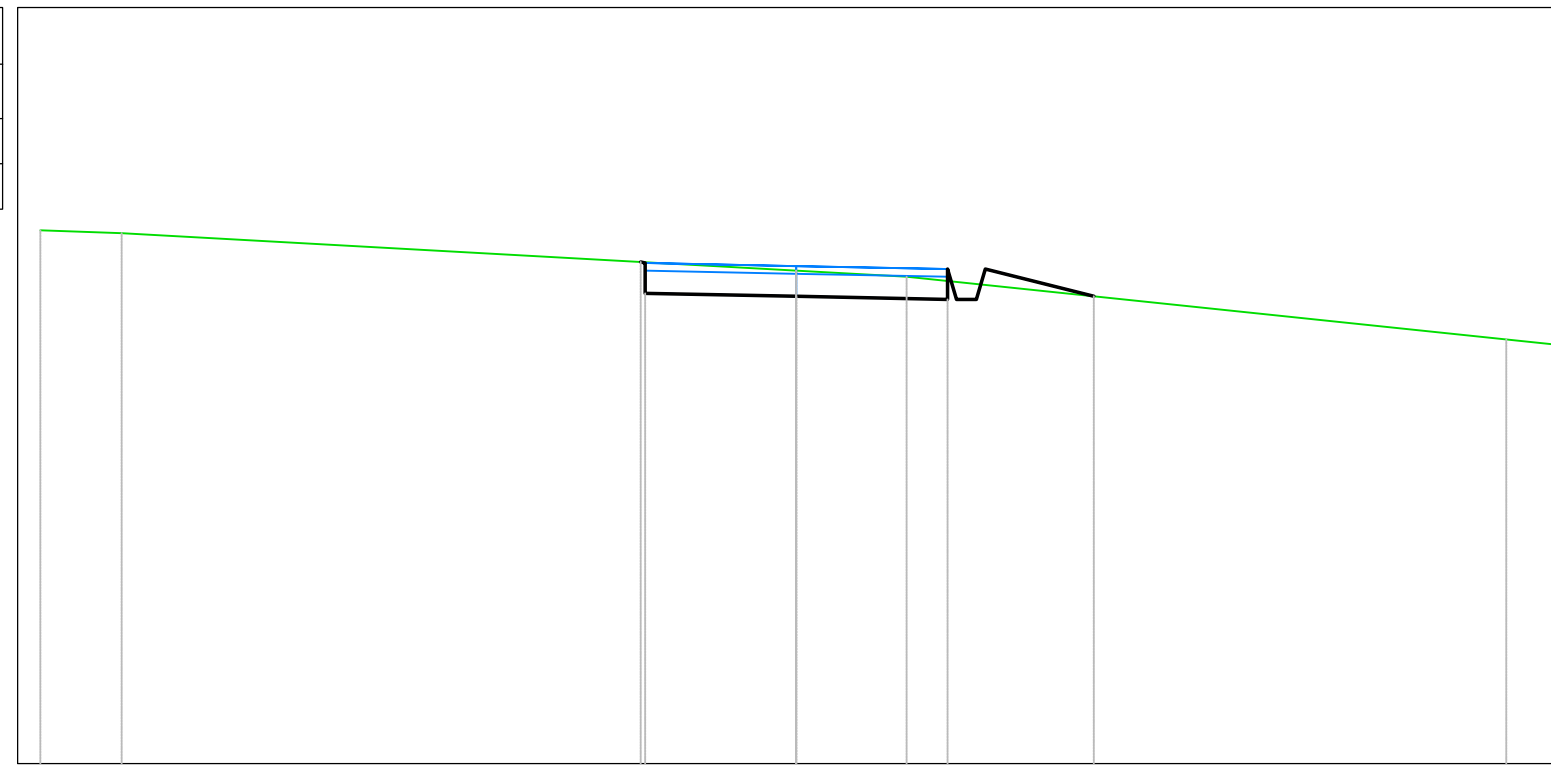

<i>PROGRESSIVE TERRENO</i>	-10.00	-8.93	0.00	1.46	9.39	10.00
<i>QUOTE TERRENO</i>	232.05	232.02	231.52	231.44	230.61	230.55
<i>DISTANZE PARZIALI TERRENO</i>	1.07	8.93	1.46	7.93	0.61	
<i>PROGRESSIVE PROGETTO</i>	-10.00	-8.93	0.00	1.46	9.39	10.00
<i>QUOTE PROGETTO</i>	232.05	232.02	231.52	231.44	230.61	230.55
<i>DISTANZE PARZIALI PROGETTO</i>	1.07	8.93	1.46	7.93	0.61	