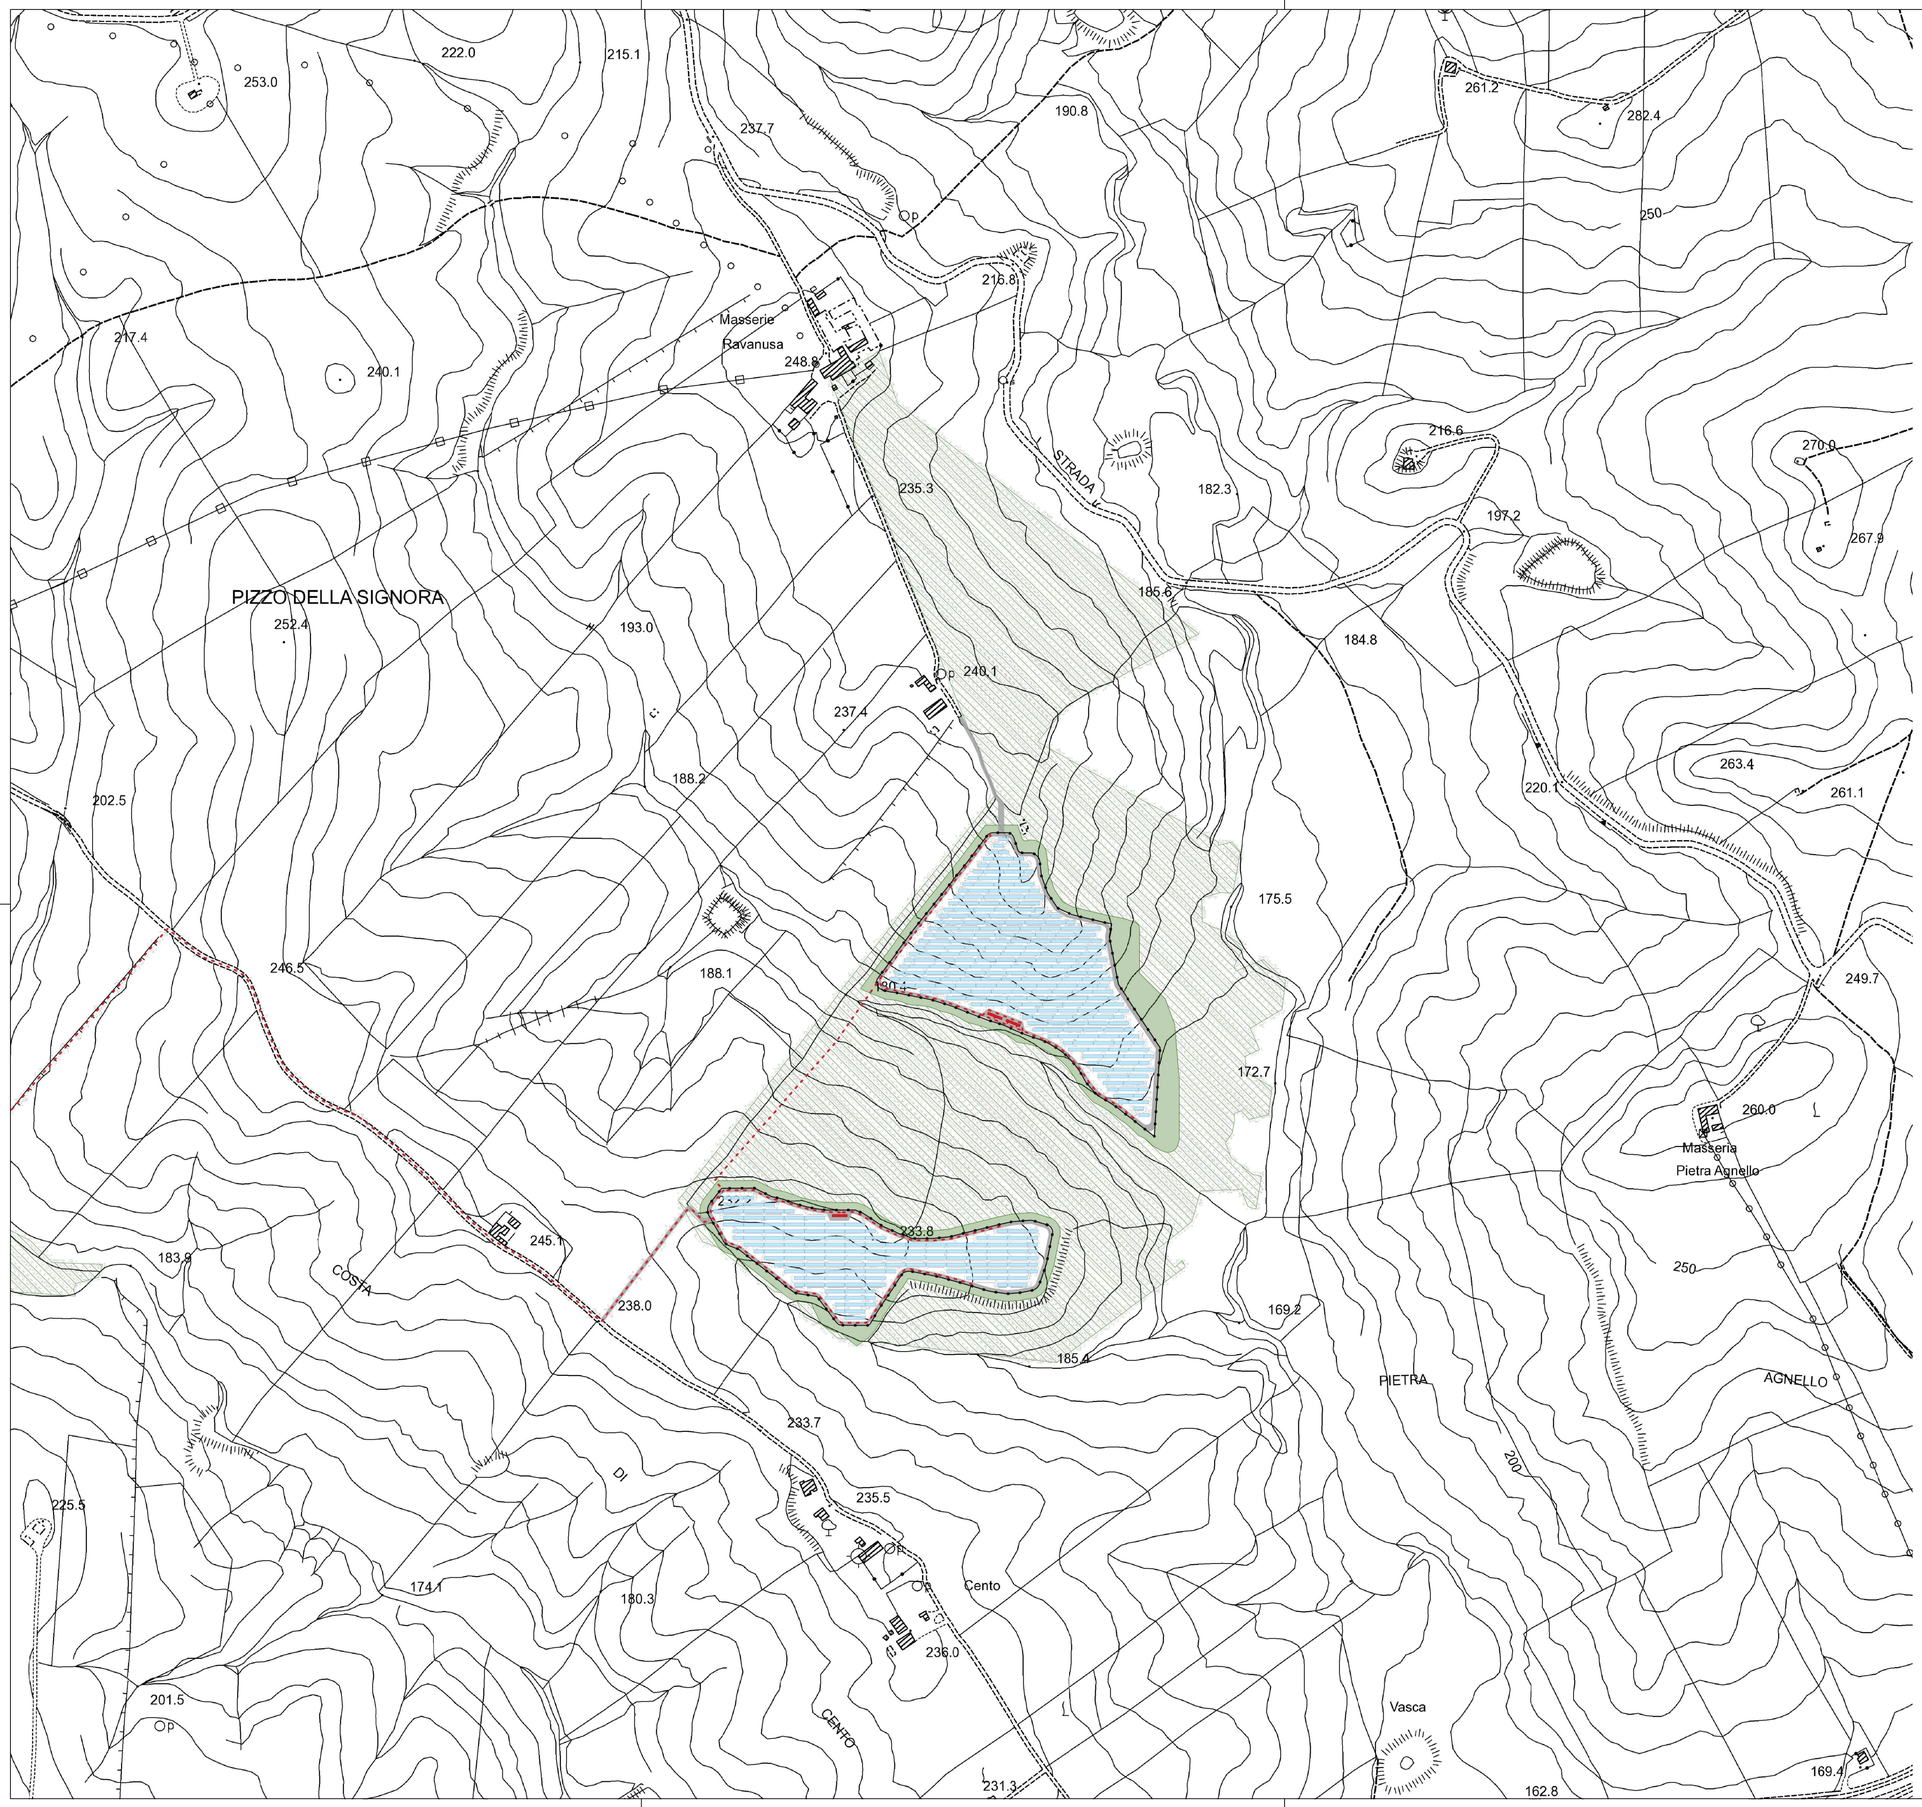

- Aree libere
- Cabina di campo
- Cabine di trasformazione
- Cavidotti
- Elettrodotto di collegamento
- Fascia di mitigazione
- Moduli fotovoltaici
- Recinzione perimetrale
- SE
- Strade di progetto

Regione: Sicilia
Provincia: Palermo
Comune: Monreale
Località: Trenta-Ravanusa

IMPIANTO AGRIVOLTAICO "MONREALE-C.DA TRENTA" DELLA POTENZA DI 40 MW IN IMMISSIONE

PROGETTAZIONE DEFINITIVA

Titolo: AGRFV-PA-EPA003A0

INQUADRAMENTO LAYOUT IMPIANTO SU BASE CTR AREA B

Allegato:

PA.2.2

Progettazione:

ARCADIA srls
Via Houel 29, 90138 – Palermo
info@arcadiaprogetti.it
arcadiaprogetti@arubapec.it

Visti / Firme / Timbri:

Dott. Agr. Enrico Camerata Scovazzo

Note:

Data	Rev.	Descrizione revisioni	Elaborato da:	Controllato da:	Approvato da:
11.04.2023	0	PRIMA EMISSIONE	Arcadia srl	Ing. M. Moscoloni	FLEGONE srl

REVISIONI

FLEGONE srl
Via Monte Napoleone, 8
20121 MILANO MI
flegonesrl@pec.it

Formato: UNI A1

Scala: 1:10.000