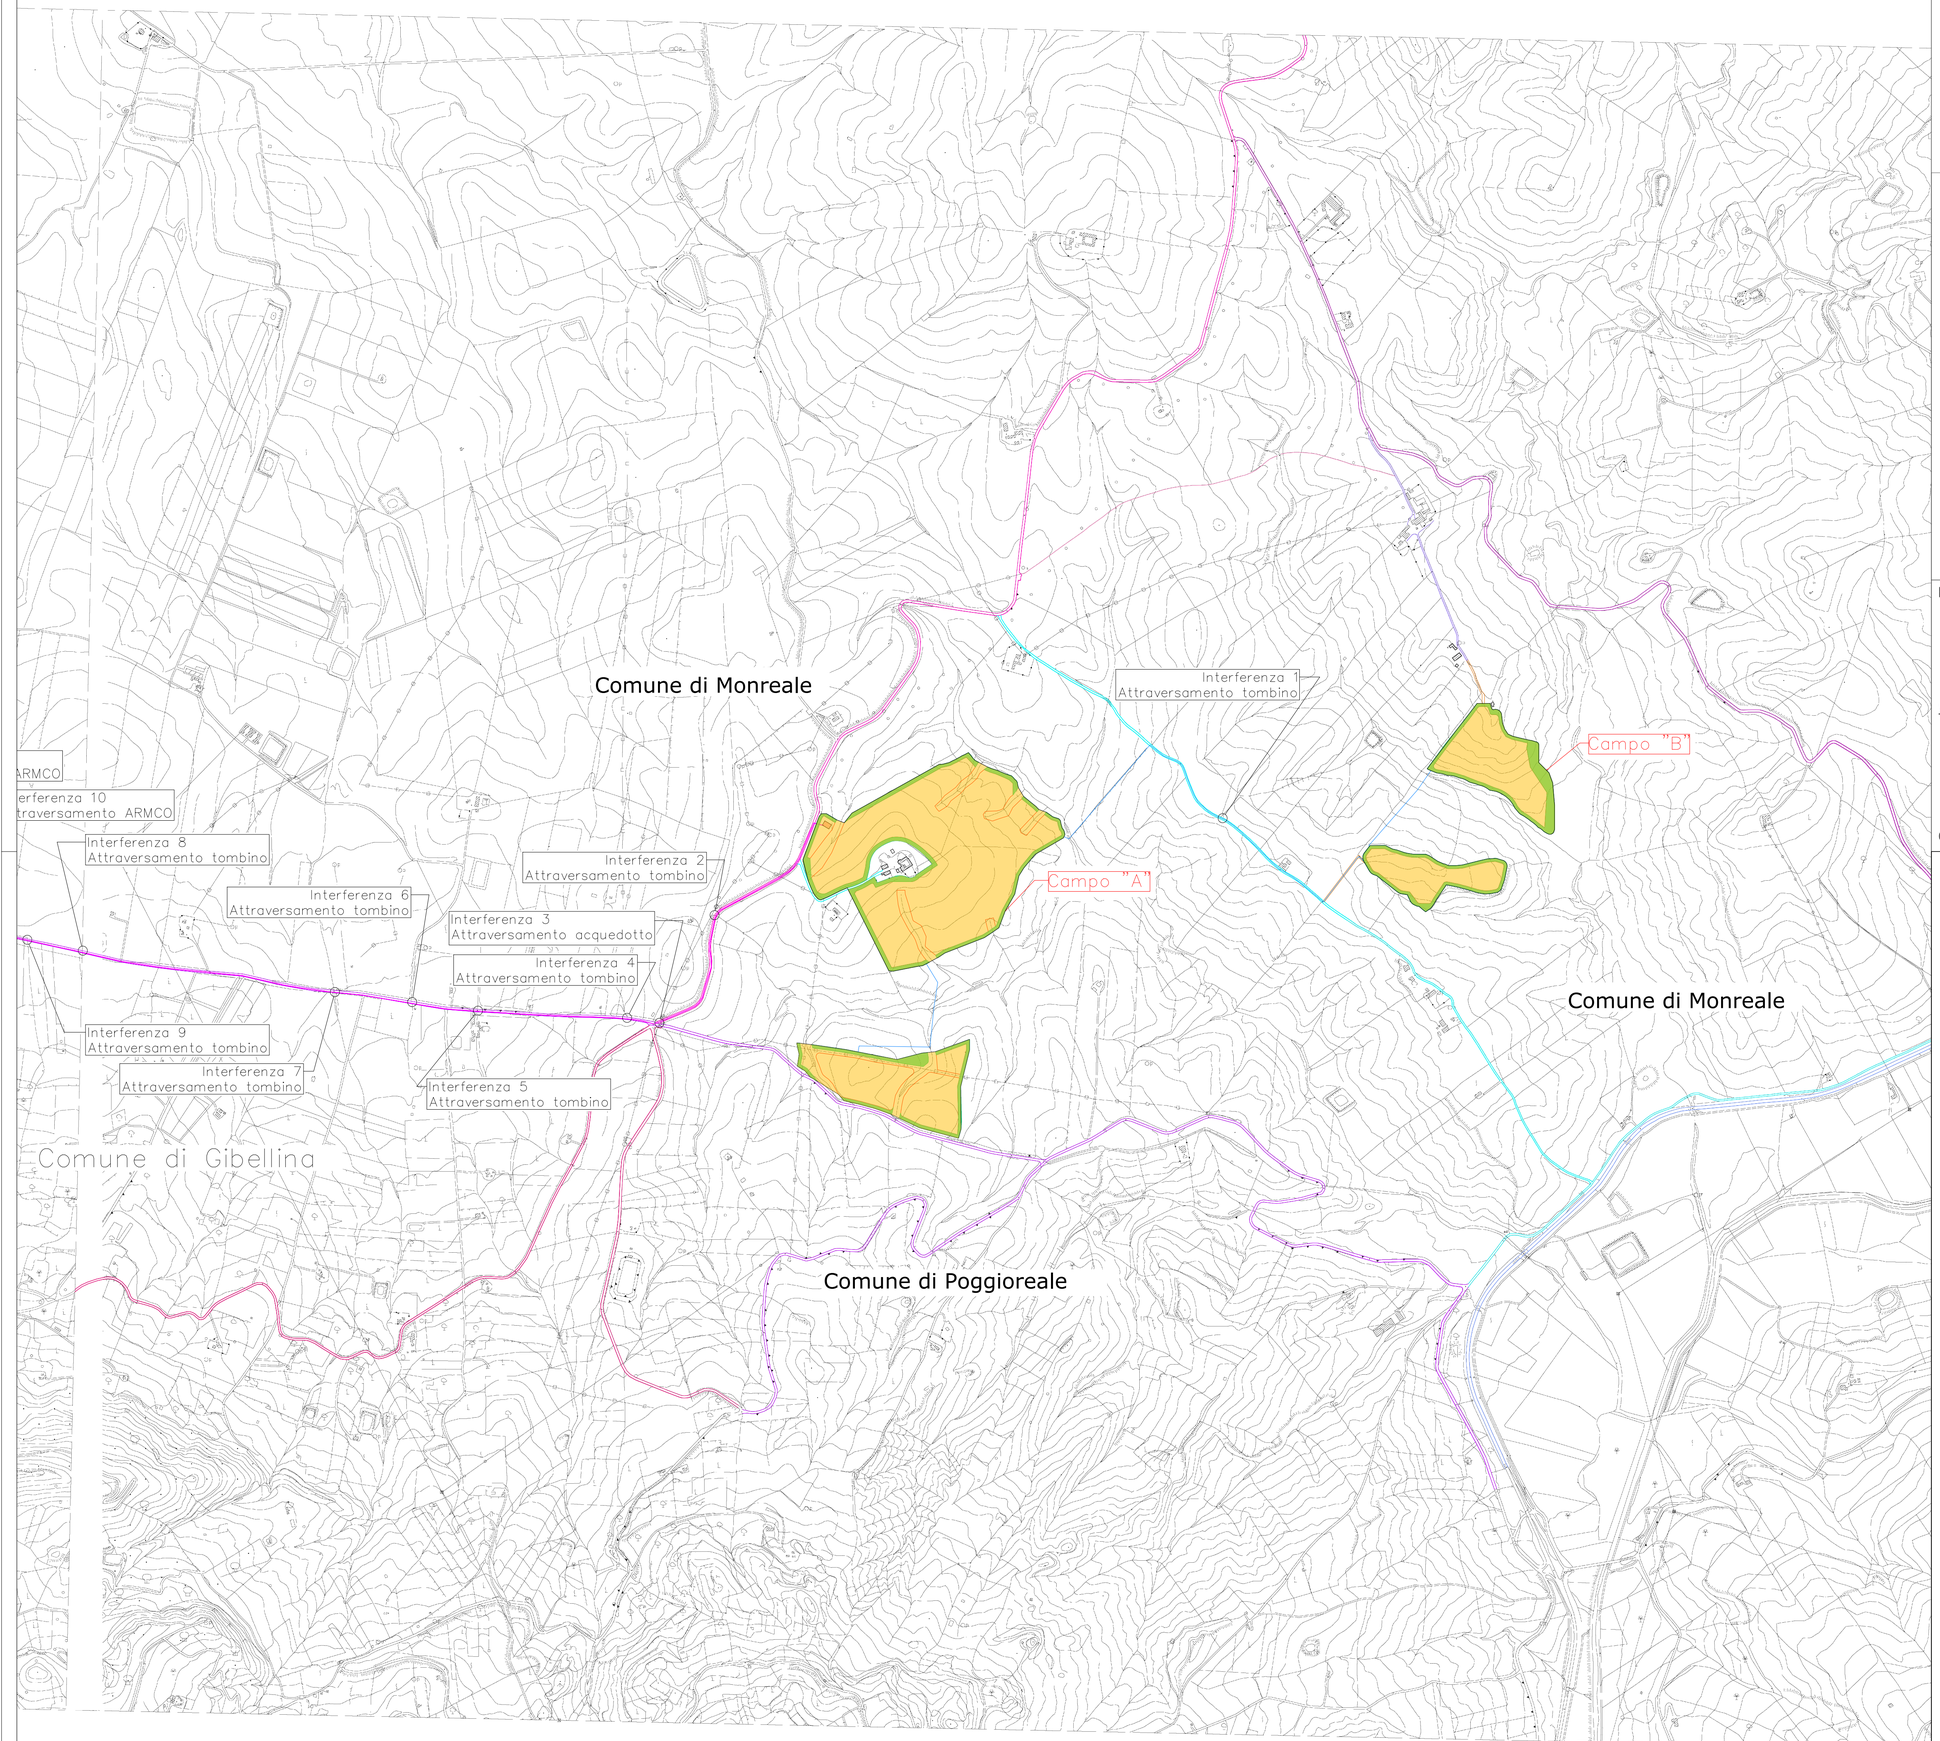

LEGENDA

- CABINA GENERALE DI IMPIANTO AT
- SSE MONREALE "3"
- AREE FTV DI IMPIANTO
- ELETTRODOTTO DI COLLEGAMENTO AT
- CAVIDOTTO INTERRATO AT
- STRADE LOCALI E INTERPODERALI
- STRADA VICINALE ROVANUSO
- SS624
- SP 9
- SP 12
- SP 20
- SP 47 BIS
- SS119
- SP 37

N

INTERFERENZE

ID Interferenza	Interferenza dell'opera con sottoservizi	Descrizione opera oggetto di interferenza	Ente interessato
Interferenza 1	Attraversamento tombino	Strada interpoderale	A.N.A.S.
Interferenza 2	Attraversamento tombino	Strada provinciale SP.20	A.N.A.S.
Interferenza 3	Attraversamento acquedotto	Strada provinciale SP.20 (Rivo Guglia)	A.N.A.S.
Interferenza 4	Attraversamento tombino	Strada provinciale SP.9	A.N.A.S.
Interferenza 5	Attraversamento tombino	Strada provinciale SP.9	A.N.A.S.
Interferenza 6	Attraversamento tombino	Strada provinciale SP.9	A.N.A.S.
Interferenza 7	Attraversamento tombino	Strada provinciale SP.9	A.N.A.S.
Interferenza 8	Attraversamento tombino	Strada provinciale SP.9	A.N.A.S.
Interferenza 9	Attraversamento tombino	Strada provinciale SP.9	A.N.A.S.
Interferenza 10	Attraversamento ARMCO	Strada provinciale SP.9	A.N.A.S.
Interferenza 11	Attraversamento ARMCO	Strada provinciale SP.9	A.N.A.S.
Interferenza 12	Attraversamento tombino	Strada provinciale SP.9	A.N.A.S.
Interferenza 13	Attraversamento ARMCO	Strada provinciale SP.9	A.N.A.S.

PA.10.1

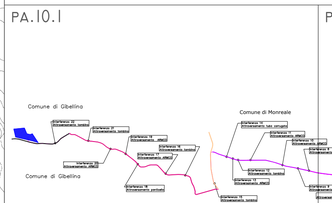

PA.10

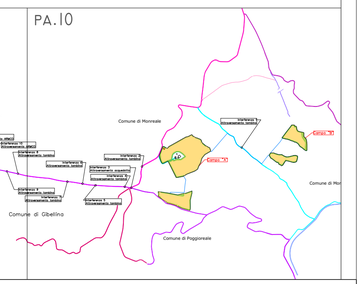

QUADRO DI UNIONE

Regione: Sicilia
Provincia: Palermo
Comune: Monreale
Località: Trenta-Ravanusa

IMPIANTO AGRIVOLTAICO "MONREALE-C.DA TRENTA" DELLA POTENZA DI 40 MW IN IMMISSIONE

PROGETTAZIONE DEFINITIVA

Titolo: AGRFV-PA-EPA019A0
Planimetria delle Interferenze

Allegato:

PA.10

Progettazione:

Visti / Firme / Timbri:

Ing. Maurizio Moscoloni

Note:

Data	Rev.	Descrizione revisioni	Elaborato da:	Controllato da:	Approvato da:
11.04.2023	0	PRIMA EMISSIONE	Ing. M. Moscoloni	Ing. M. Moscoloni	FLEGONE srl

REVISIONI

FLEGONE srl
Via Monte Napoleone, 8
20121 MILANO MI
flegonesrl@pec.it

UNI :A1 Scala 1:10.000