

LEGENDA


	CABINA GENERALE DI IMPIANTO AT		STRADE LOCALI E INTERPODERALI		SSI19
	SSE MONREALE "3"		STRADA VICINALE ROVANUSO		SP 37
	AREE FTV DI IMPIANTO		SS624		SP 9
	ELETTRODOTTO DI COLLEGAMENTO AT		SP 12		SP 20
	CAVIDOTTO INTERRUPTO AT		SP 47 BIS		



INTERFERENZE			
ID Interferenza	Interferenza dell'opera con sottoservizi	Descrizione opera oggetto di interferenza	Ente interessato
Interferenza 14	Attraversamento tubo corrugato	Strada provinciale SP.9	A.N.A.S.
Interferenza 15	Attraversamento tombino	Strada Statale 119	A.N.A.S.
Interferenza 16	Attraversamento tombino	Strada Statale 119	A.N.A.S.
Interferenza 17	Attraversamento ARMCO	Strada provinciale SP.12	A.N.A.S.
Interferenza 18	Attraversamento ponticello	Strada provinciale SP.12	A.N.A.S.
Interferenza 19	Attraversamento ARMCO	Strada provinciale SP.12	A.N.A.S.
Interferenza 20	Attraversamento ARMCO	Strada provinciale SP.12	A.N.A.S.
Interferenza 21	Attraversamento tombino	Strada provinciale SP.12	A.N.A.S.
Interferenza 22	Attraversamento tombino	Strada provinciale SP.37	A.N.A.S.

PA.10.1

PA.10

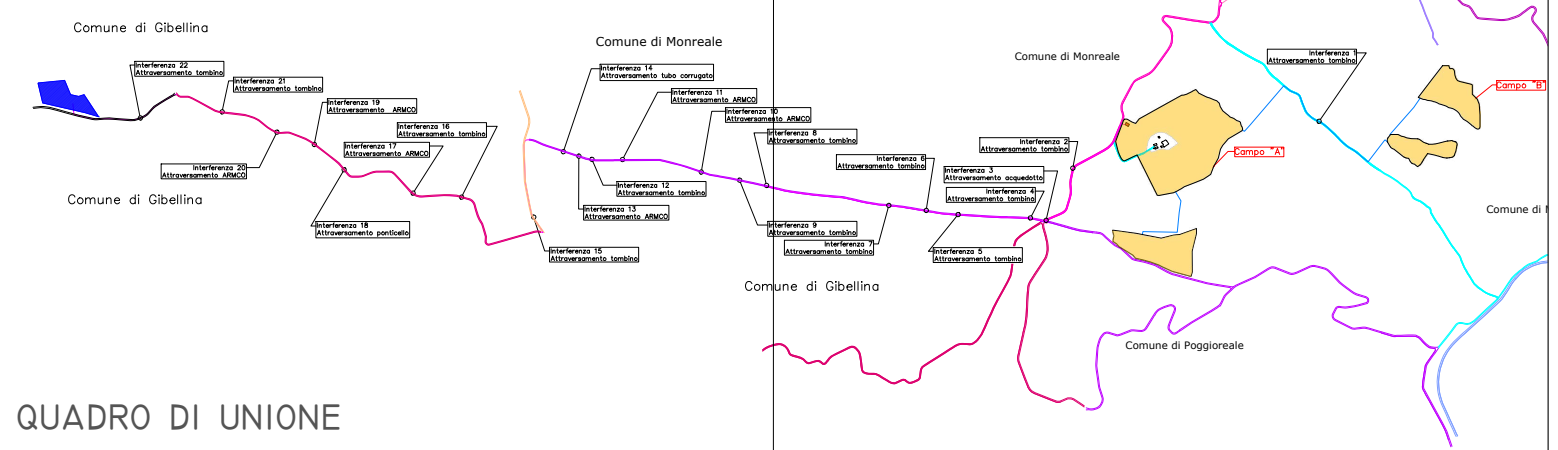

QUADRO DI UNIONE

Regione: Sicilia  
 Provincia: Palermo  
 Comune: Monreale  
 Località: Trenta-Ravanusa

**IMPIANTO AGRIVOLTAICO "MONREALE-C.DA TRENTA" DELLA POTENZA DI 40 MW IN IMMISSIONE**  
**PROGETTAZIONE DEFINITIVA**

Titolo: AGRFV-PA-EPA020A0  
 Planimetria delle Interferenze

Allegato: Progettazione:

**PA.10.1**

Visti / Firme / Timbri:

Ing. Maurizio Moscoloni

Note:

Data	Rev.	Descrizione revisioni	Elaborato da:	Controllato da:	Approvato da:
11.04.2023	0	PRIMA EMISSIONE	Ing. M. Moscoloni	Ing. M. Moscoloni	FLEGONE srl
<b>REVISIONI</b>					

