


LEGENDA

	Bacino di laminazione		Filare arboreo (variante A) [FA-A]
	Inerbimento [PR-I]		Fascia arboreo-arbustiva 4 m [FA-4]
	Sistemazione a verde ipogeo [IPO]		Fascia arboreo-arbustiva 7 m [FA-7]
	Sistemazione aree intercluse (variante A) [SI-A]		Sistemazione aiuole circolare [SA-C]
	Sistemazione aree intercluse (variante B) [SI-B]		Sistemazione aiuole lineare [SA-L]

OV **XX-X** **XX** **QUANTITÀ** **Tabella WBS**
Tipologia | Intervento | Prognostrato | Intervento

WBS NV02 - VIALE DELL'OREFICERIA

* FA-7_07: al fine di garantire il rispetto del DPR 753/80 la parte iniziale del sesto tra il piazzale e la ferrovia sarà composta solamente da specie arbustive

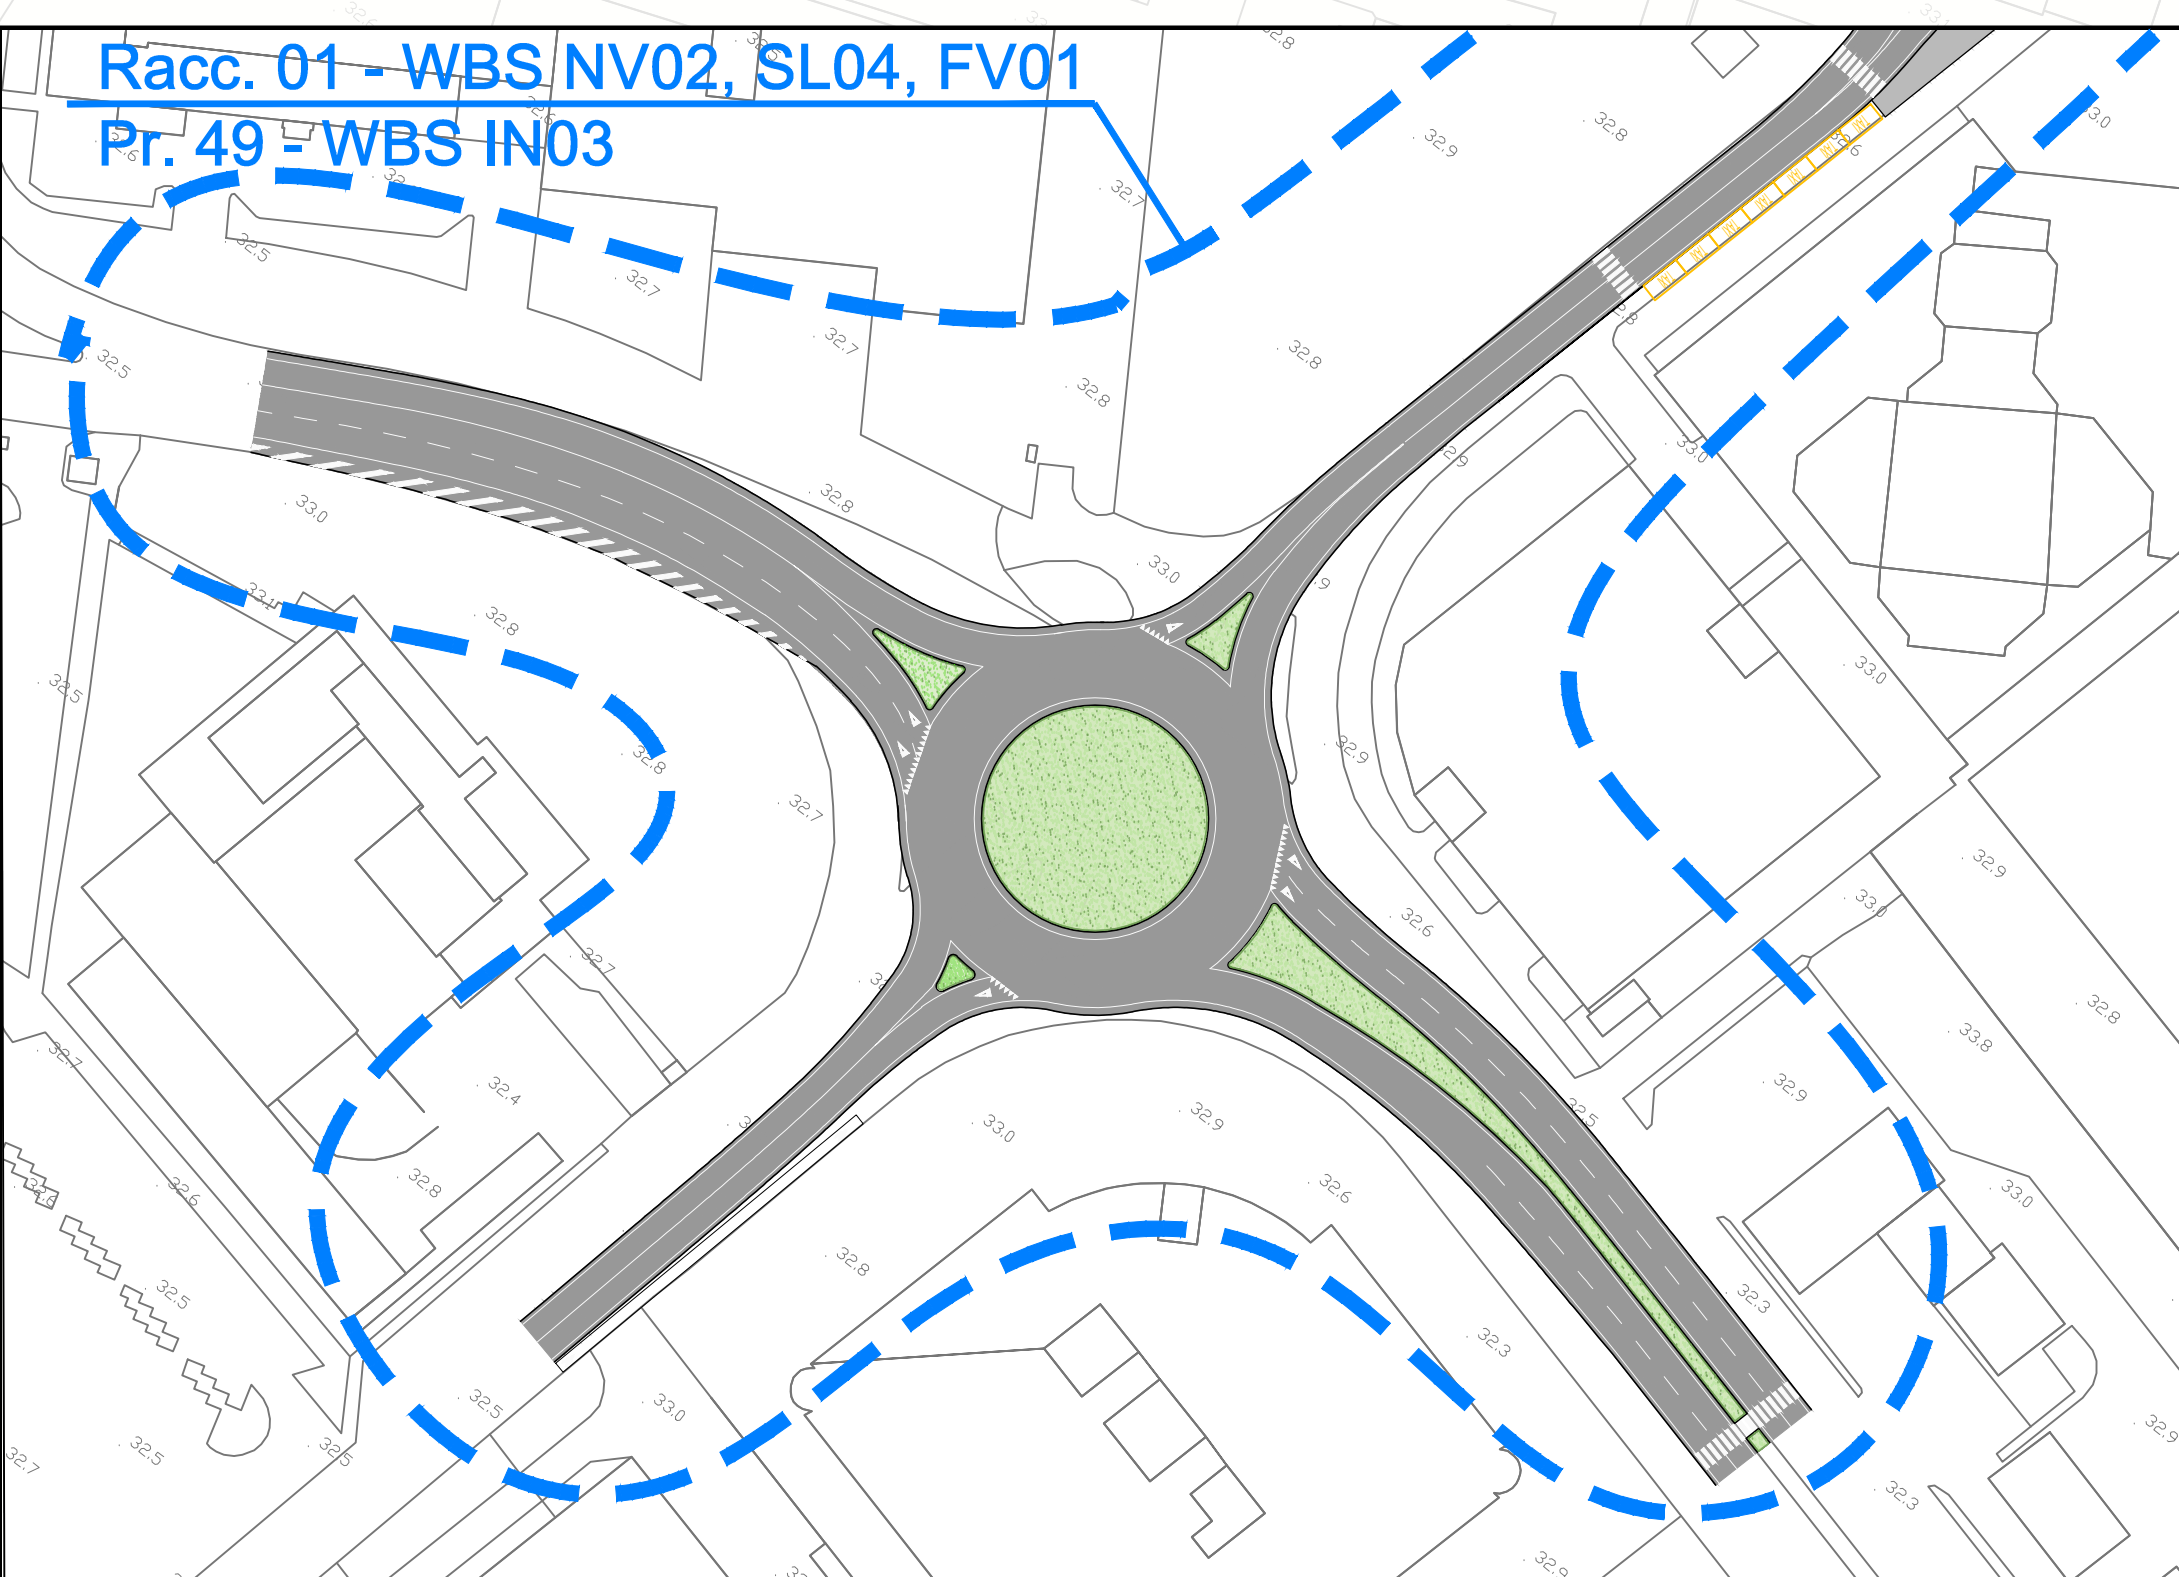

COMMITTENTE: **RETE FERROVIARIA ITALIANA**
GRUPPO FERROVIE DELLO STATO

ALTA Sorveglianza: **GRUPPO FERROVIE DELLO STATO**

GENERAL CONTRACTOR: **ITICAV2**

INFRASTRUTTURE FERROVIARIE STRATEGICHE DEFINITE DALLA LEGGE OBIETTIVO N. 443/01

PROGETTO ESECUTIVO
LINEA AV/AC VERONA - PADOVA
SUB TRATTA VERONA - VICENZA
LOTTO FUNZIONALE II: ATTRAVERSAMENTO DI VICENZA
OPERE IN VARIANTE AI SENSI DELL'ART. 169 C. 3 e 5 del D.LGS. 163/2006

IA - INTERVENTI AMBIENTALI
PLANIMETRIA INTERVENTO DI MITIGAZIONE - OPERE A VERDE

ATI bonifico IL PROGETTO È IN CARICA Data: 19/12/2023	CONSORZIO IRICAV DUE Il Direttore Ing. Paolo Camona Data: 19/12/2023	DIRETTORE LAVORI Data: 19/12/2023	SCALA: 1:1000
--	--	---	-------------------------

COMMESSA	LOTTO	FASE	ENTE	TIPO DOC.	OPERA/DISCIPLINA	PROGR.	REV.
IN2L	20	Y	I2	P7	IA0000	001	A

ITICAV2		VISTO CONSORZIO IRICAVDUE	
Progettazione:		Data: 19/12/2023	
Rev.	Descrizione	Redatto	Verificato
A	PRIMA EMISSIONE	C. Pizzi	S. Resato
		Data: 19/12/2023	Data: 19/12/2023
		Approvato	Autorizzato
		C. Camona	Ing. F. Monetti
		Data: 19/12/2023	

File: IN2L-20-Y-12-PT-IA00-00-001-A03.DWG CUP: J41E9100000009 n. Elab.: CIG: 991961446E