



STRALCIO PLANIMETRICO

SCALA 1:1000

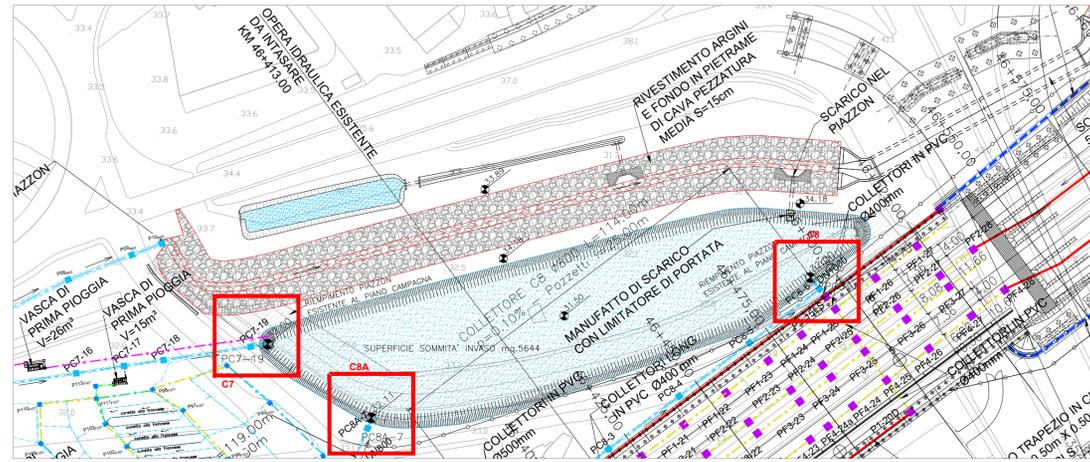


SCARICO C7
PIANTA

SCALA 1:50

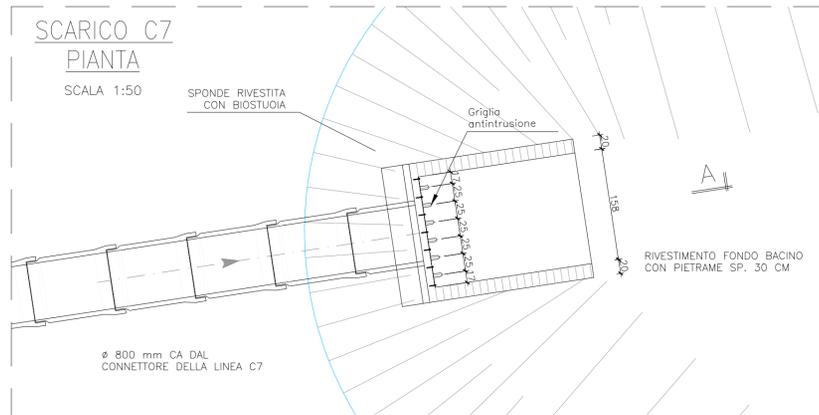


SCARICO C7
SEZIONE A-A

SCALA 1:50

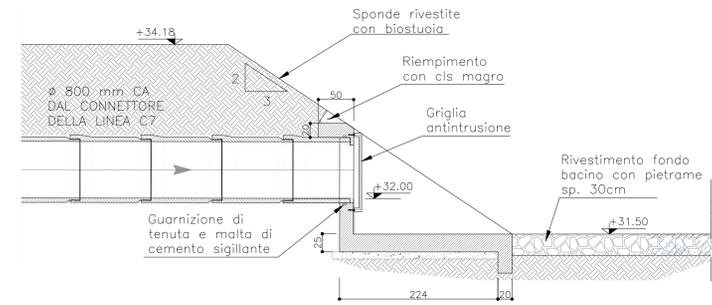


SCARICO C8A
PIANTA

SCALA 1:50

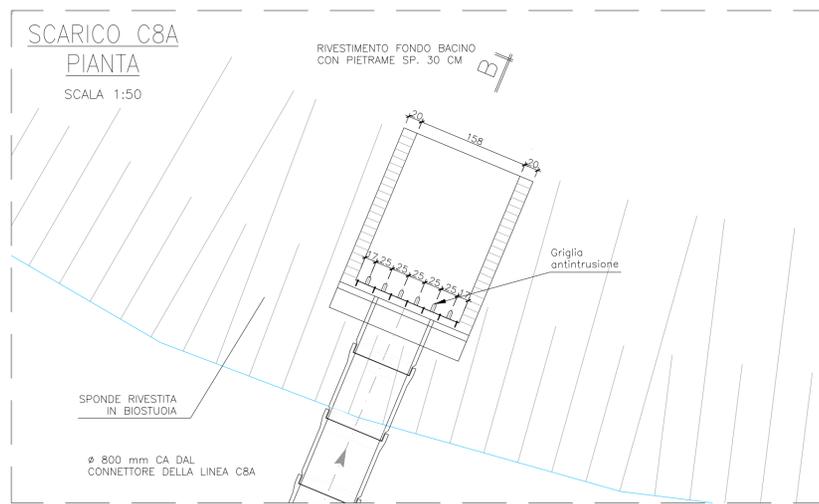


SCARICO C8A
SEZIONE B-B

SCALA 1:50

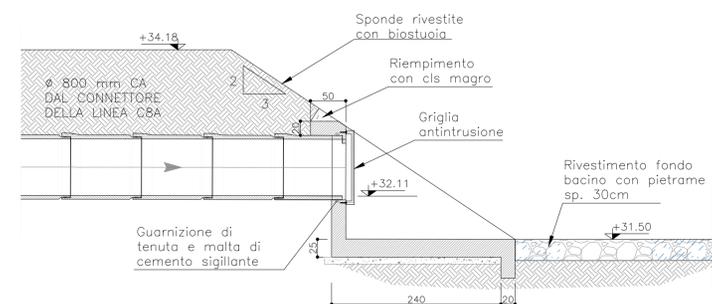


SCARICO C8
PIANTA

SCALA 1:50

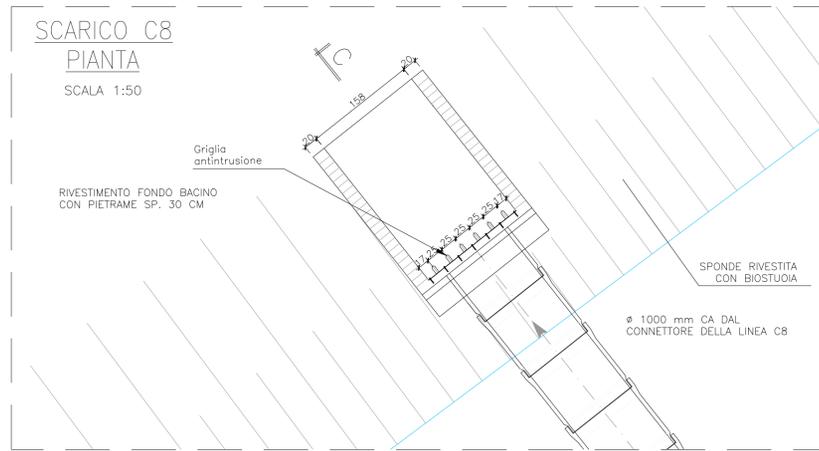

SCARICO C8
SEZIONE C-C

SCALA 1:50

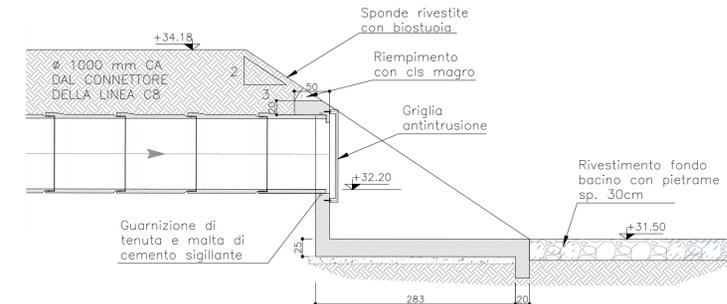

COMMITTENTE:

ALTA Sorveglianza:

GENERAL CONTRACTOR:

INFRASTRUTTURE FERROVIARIE STRATEGICHE DEFINITE DALLA LEGGE OBIETTIVO N. 443/01

PROGETTO ESECUTIVO
LINEA AV/AC VERONA - PADOVA
SUB TRATTA VERONA - VICENZA
LOTTO FUNZIONALE II: ATTRAVERSAMENTO DI VICENZA
OPERE IN VARIANTE AI SENSI DELL'ART. 169 C. 3 e 5 del D.LGS. 163/2006 - Racc.1
IN - INTERFERENZE VIARIE ED IDRAULICHE
IN03 - DEVIAZIONE AFFLUENTE DIOMA (PIAZZON)
IDRAULICA
PARTICOLARI SCARICO COLLETTORI C7 E C8A E C8

GENERAL CONTRACTOR		DIRETTORE LAVORI		SCALA : VARIE
 IL PROGETTO INTEGRATORE Data: 28/11/2023	CONSORZIO IRICAV DUE Il Direttore Ing. Paolo Carmona Data: 28/11/2023			

COMMESSA	LOTTO	FASE	ENTE	TIPO DOC.	OPERA/DISCIPLINA	PROGR.	REV.
IN2L	20	Y	I2	BZ	IN0300	001	A

VISTO CONSORZIO IRICAVDUE	
Firma	Data

Rev.	Descrizione	Redatto	Data	Verificato	Data	Approvato	Data	Autorizzato
A	PRIMA EMISSIONE	S. Langano	28/11/2023	A. Petrone	28/11/2023	F.P. Bocchetto	28/11/2023	Ing. F.Momoni

File: IN2L-20-Y-12-BZ-IN03-00-001-A01.DWG CUP: J41E91000000009 n. Elab.:
CIG: 991961446E