FASE 4 – PIANTA
SCALA 1:500

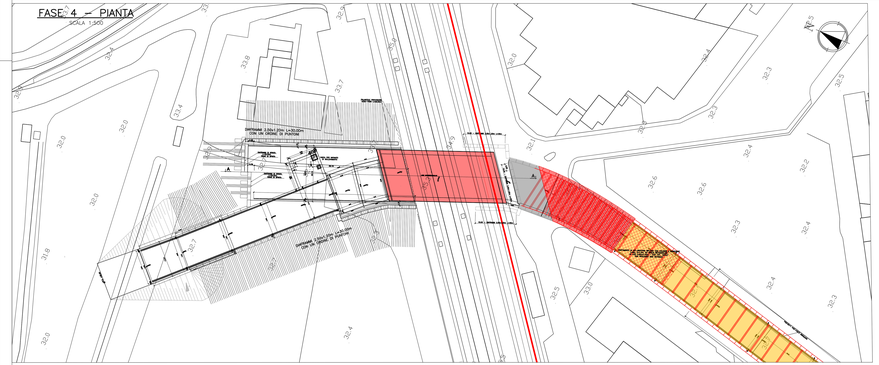

FASE 4 – PROFILO LONGITUDINALE
SCALA 1:200

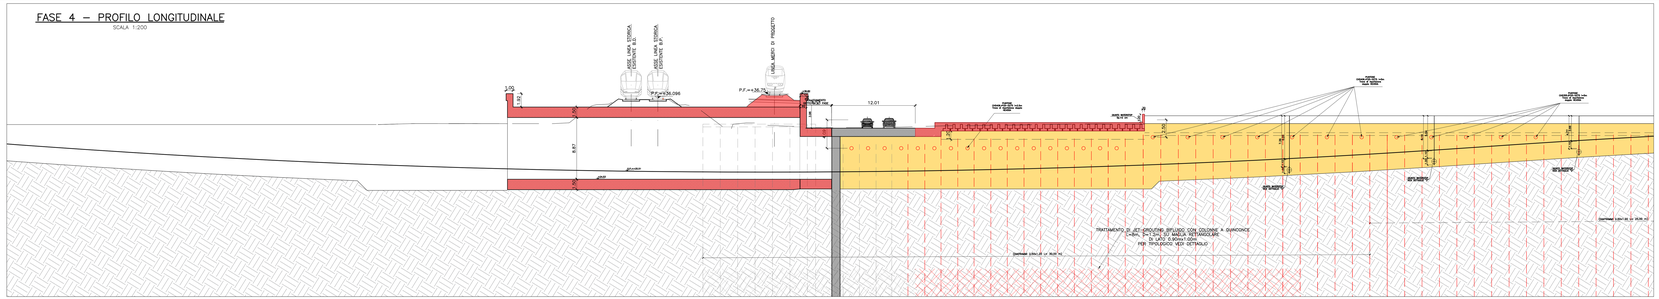

FASE ESECUTIVA "4":

FASE 4b – SPINTA MONOLITE IN POSIZIONE DEFINITIVA;

FASE 4b – COMPLETAMENTO SCATOLARE GETTATO IN OPERA LATO SUD;

FASE 4c – DEVIAZIONE MERCI IN POSIZIONE DEFINITIVA E DEVIAZIONE DEL TRAFFICO SUL SOLETTONE;

FASE 4d – RIMOZIONE SISTEMA DI SOSTEGNO DEI BINARI;

FASE 4e – REALIZZAZIONE DIAFRAMMI RAMPA SUD;

FASE 4f – COMPLETAMENTO JET GROUTING RAMPA SUD;

FASE 4g – COMPLETAMENTO SOLETTA SOTTOVIA LATO SUD;

FASE 4h – ESECUZIONE SCAVO RAMPA SUD CON AUSILIO DEI PUNTONI PROVVISIONALI;

FASE 5 – PIANTA
SCALA 1:500

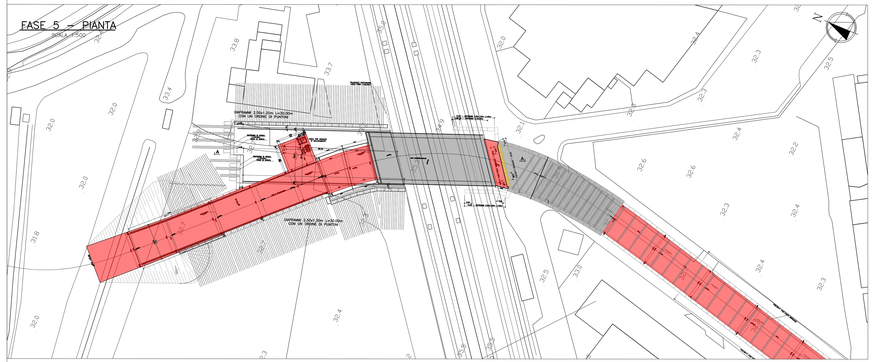

FASE 5 – PROFILO LONGITUDINALE
SCALA 1:200

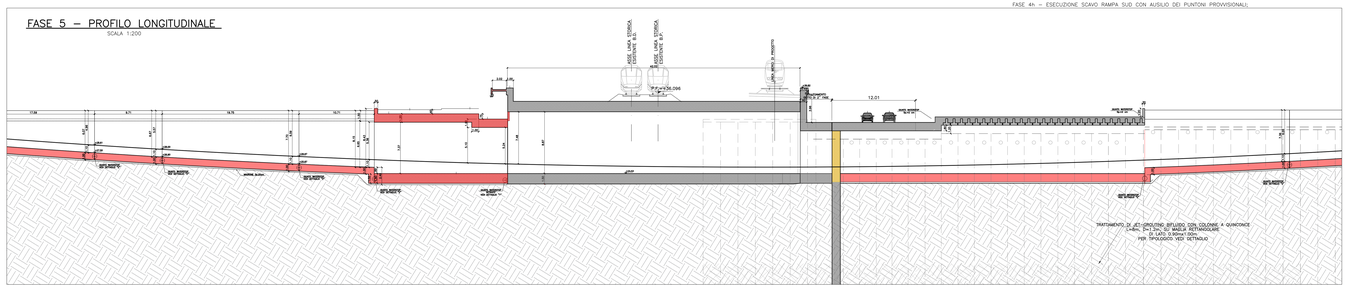

FASE ESECUTIVA "5":

FASE 5a – DEMOLIZIONE DIAFRAMMA PROVVISIONALE LATO SUD;

FASE 5b – REALIZZAZIONE VASCA DI SOLLEVAMENTO LATO NORD;

FASE 5c – REALIZZAZIONE MURI RAMPE NORD E SUD;

FASE 6 – PIANTA
SCALA 1:500

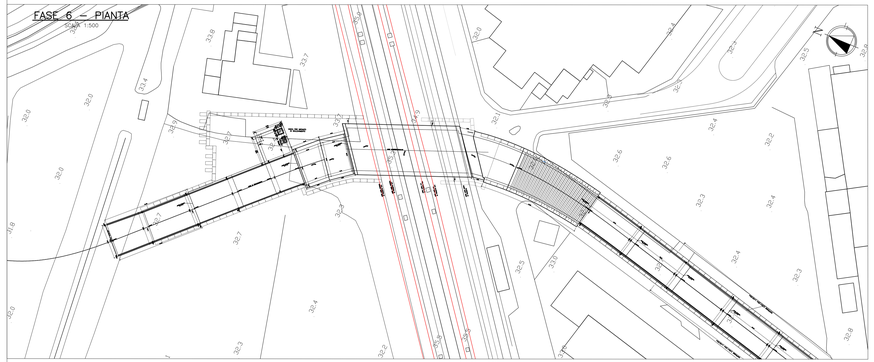

FASE 6 – PROFILO LONGITUDINALE
SCALA 1:200

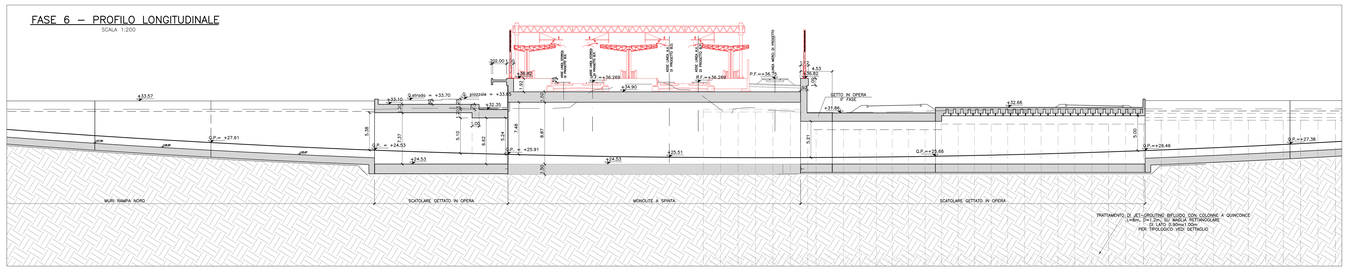

FASE ESECUTIVA "6":

FASE 6a – REALIZZAZIONE LINEA AV DI PROGETTO;

FASE 6b – REALIZZAZIONE OPERE STRADALI;

FASE 6c – OPERE DI COMPLETAMENTO;

LEGENDA

- SCAVI E DEMOLIZIONI
- REALIZZATO IN FASE

COMMITTENTE:

RFI RETE FERROVIARIA ITALIANA
GRUPPO FERROVIE DELLO STATO

ALTA SORVEGLIANZA:

ITALFERR GRUPPO FERROVIE DELLO STATO

GENERAL CONTRACTOR:

IT1CAV.2

INFRASTRUTTURE FERROVIARIE STRATEGICHE DEFINITE DALLA LEGGE OBIETTIVO N. 443/01

PROGETTO ESECUTIVO

LINEA AV/AC VERONA - PADOVA
SUB TRATTA VERONA - VICENZA
LOTTO FUNZIONALE II: ATTRAVERSAMENTO DI VICENZA
OPERE IN VARIANTE AI SENSI DELL'ART. 169 C. 3 e 5 del D.LGS. 163/2006 - Raoc.1
SL - SOTTOVIA
SL04 - SOTTOVIA VIALE DELL'OREFICERIA AL KM 46+280
GENERALE
FASI REALIZZATIVE TAV.2

GENERAL CONTRACTOR		DIRETTORE LAVORI	SCALA:
RTI Isodica Ing. Pietro Ciarlone Data: 19/12/2023	CONSORZIO IRICAV DUE Il Direttore Ing.Paolo Carmona Data: 19/12/2023	Data: 19/12/2023	-

COMMESSA	LOTTO	FASE	ENTE	TIPO DOC.	OPERA/DISCIPLINA	PROGR.	REV.
IN2L	20	Y	I2	D2	SL04 00	002	A

IT1CAV.2

VISTO CONSORZIO IRICAVDUE
Firma
Data
19/12/2023

Progettazione

Rev.	Descrizione	Redatto	Data	Verificato	Data	Approvato	Data	Autorizzato
A	PRIMA EMISSIONE	S.Esposito	19/12/2023	A. Fabbi	19/12/2023	F. Marconi	19/12/2023	Ing. F.Marconi Data: 19/12/2023

File: IN2L_00-1-02-SL04-00-002-A02.DWG | CUP: J41E91000000009 | CIG: 9919E1446E | n. Elab.: