PLANIMETRIA 1/1000 FASE 2.a

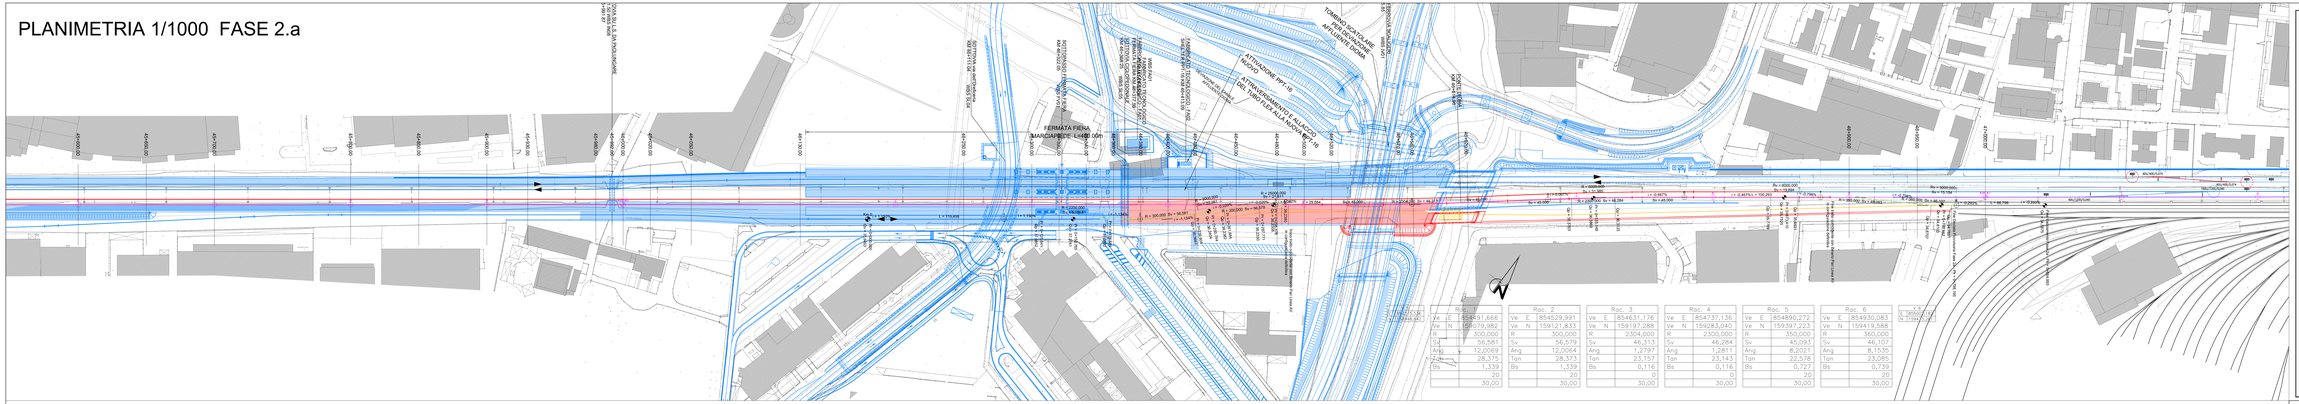
FERMATA FIERA
MARCIAPIEDE - LAMPIONI
ATTIVAZIONE PPT-TE
NUOVO
ATTRAVERSAMENTO E ALLACCIO
DEL BINARIO ALLA LINEA AV
TOMBINO IDROTECNICO
AFFLUENTE ORMA
VIA MALAGUTI
VIA MALAGUTI
VIA MALAGUTI