PLANIMETRIA 1/1000 FASE 0.0 - STATO ATTUALE

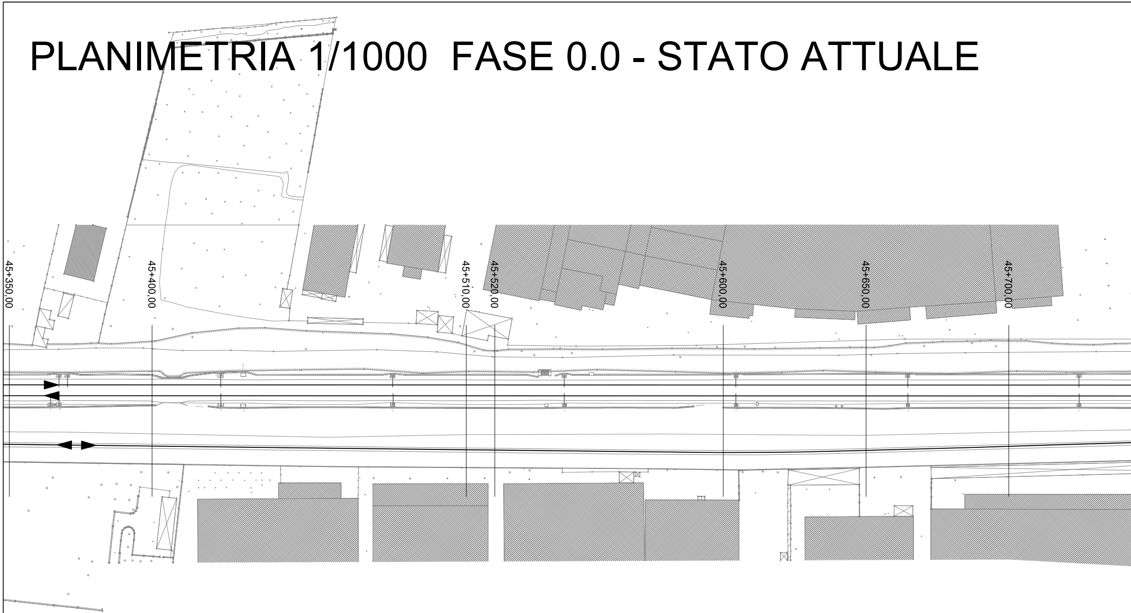
45+350,00
45+400,00
45+510,00
45+520,00
45+600,00
45+650,00
45+700,00

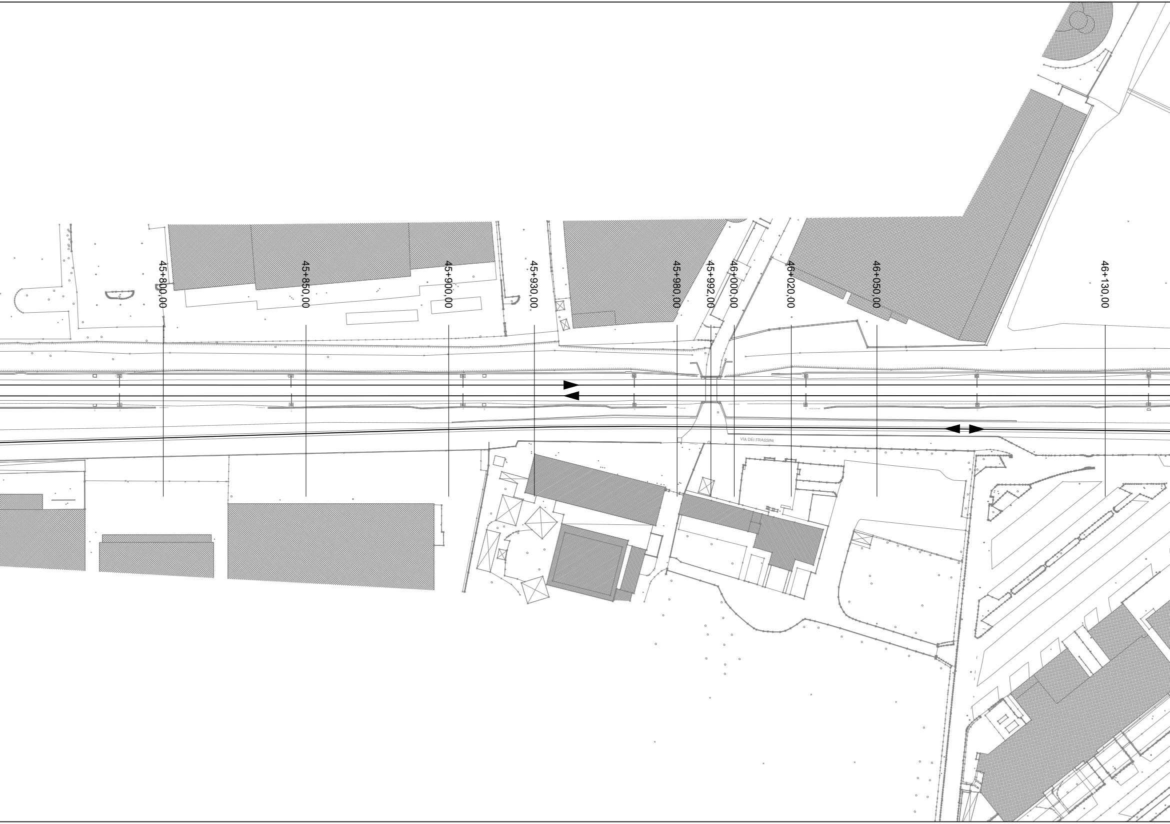
45+800,00
45+850,00
45+900,00
45+930,00
45+980,00
45+992,00
46+000,00
46+020,00
46+050,00
46+130,00
VIA DEI FRASSINI

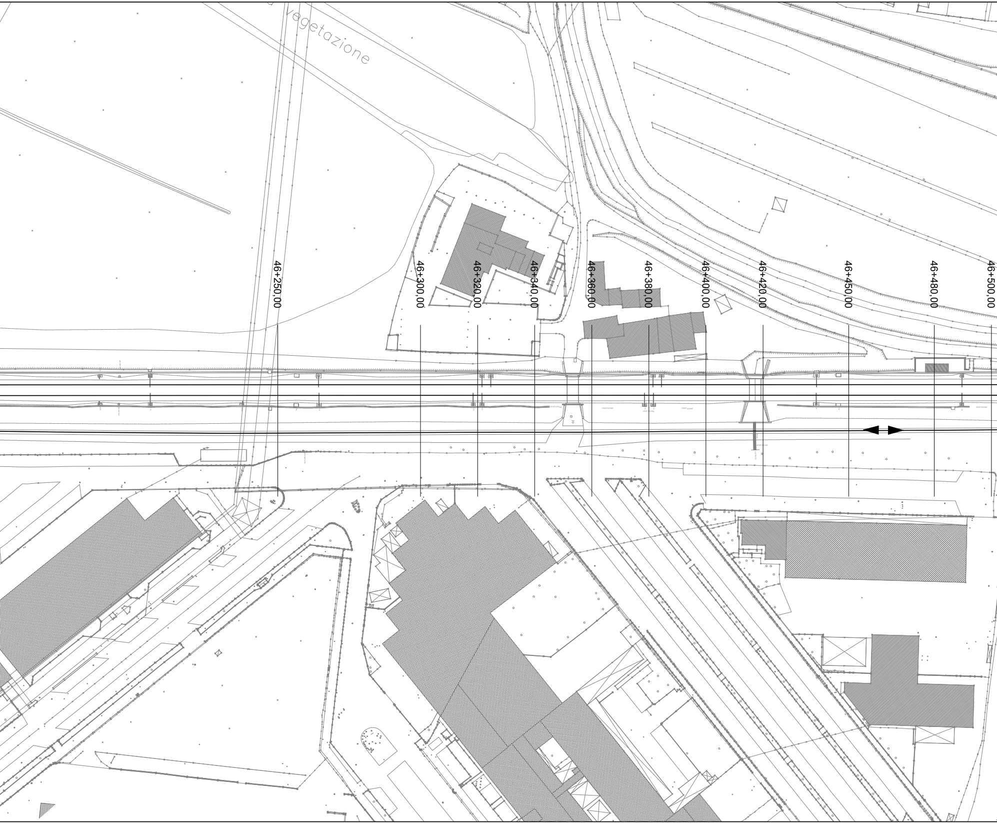
vegetazione
46+250,00
46+300,00
46+320,00
46+340,00
46+360,00
46+380,00
46+400,00
46+420,00
46+450,00
46+480,00
46+500,00

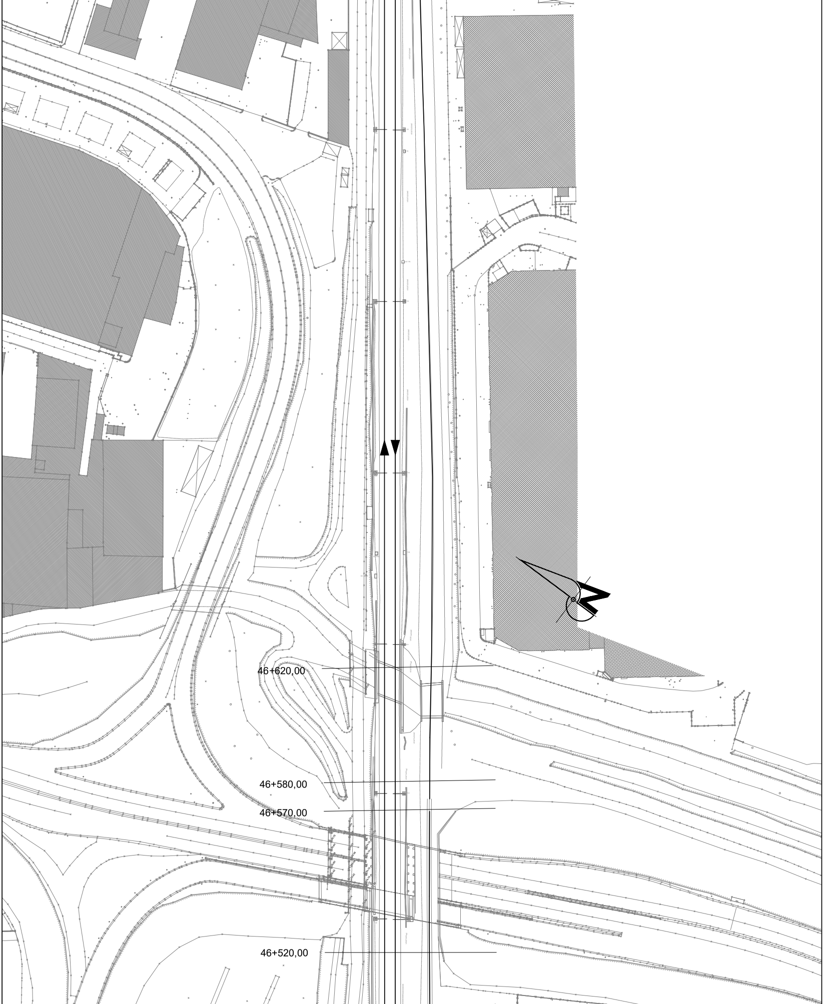
46+620,00
46+580,00
46+570,00
46+520,00

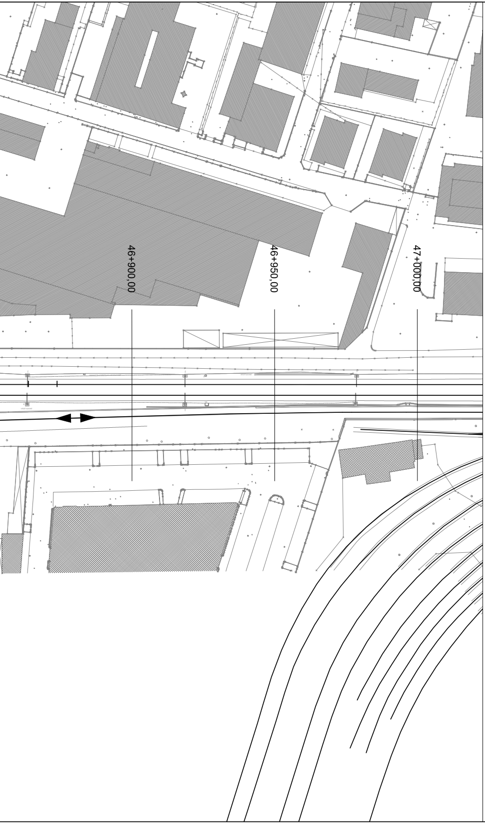
46+900,00
46+950,00
47+000,00

LEGENDA

Binari :

- Esistente
- Demolito
- Costruito definitivo nella fase attuale
- Costruito provvisorio nella fase attuale
- Costruito definitivo nelle fasi precedenti
- Costruito provvisorio nelle fasi precedenti
- Riallineamento binari esistenti
- Lavorazioni sono già previste e compensate nel 1LF Verona – Bivio Vicenza
- Riferimento asse Linea AV di Progetto
- ⇄ Binari di circolazione

Opere :

- Demolito nella fase attuale
- Costruito definitivo nella fase attuale
- Costruito nelle fasi precedenti
- 🟥 Rilevato corpo ferroviario
- 🟫 Area cantiere armamento

COMMITTENTE:

RFI
RETE FERROVIARIA ITALIANA
GRUPPO FERROVIE DELLO STATO

ALTA SORVEGLIANZA:

ITALFERR
GRUPPO FERROVIE DELLO STATO

GENERAL CONTRACTOR:

IRICAV2

INFRASTRUTTURE FERROVIARIE STRATEGICHE DEFINITE DALLA LEGGE OBIETTIVO N. 443/01

PROGETTO ESECUTIVO

LINEA AV/AC VERONA - PADOVA
SUB TRATTA VERONA - VICENZA
LOTTO FUNZIONALE II: ATTRAVERSAMENTO DI VICENZA

OPERE IN VARIANTE AI SENSI DELL'ART. 169 C. 3 e 5 del D.LGS. 163/2006 - Racc.1

IF - INFRASTRUTTURA

FASI REALIZZATIVE

FASE 0.0 - STATO ATTUALE

PLANIMETRIA TRATTO DA PK 45+250 A PK 47+000

GENERAL CONTRACTOR		DIRETTORE LAVORI	
ATI bonifica IL PROGETTISTA INTEGRATORE Franco Persio Bocchetto iscritto all'Ordine degli Ingegneri della Provincia di Roma al n° 8664 - Sez. A settore Civile e Ambientale Data: 15/12/2023	CONSORZIO IRICAV DUE Il Direttore Ing. Paolo Carmona Data: 15/12/2023	Data: 15/12/2023	SCALA : 1:1000

COMMESSA	LOTTO	FASE	ENTE	TIPO DOC.	OPERA/DISCIPLINA	PROGR.	REV.
IN2L	20	Y	I2	P7	IF0000	001	A

IRICAV2

VISTO CONSORZIO IRICAVDUE	
Firma	Data
	-

Progettazione:

Rev.	Descrizione	Redatto	Data	Verificato	Data	Approvato	Data	Autorizzato
A	Prima Emissione	G.Occidente	15/12/2023	M. Passi	15/12/2023	F.P. Bocchetto	15/12/2023	Ing. F.Momoni Dott. Ing. FEDERICO MOMONI n. A-29942 Data: 15/12/2023

File: IN2L-20-Y-I2-P7-IF00-00-001-A02.DWG	CUP: J41E91000000009	n. Elab.:
	CIG: 991961446E	