

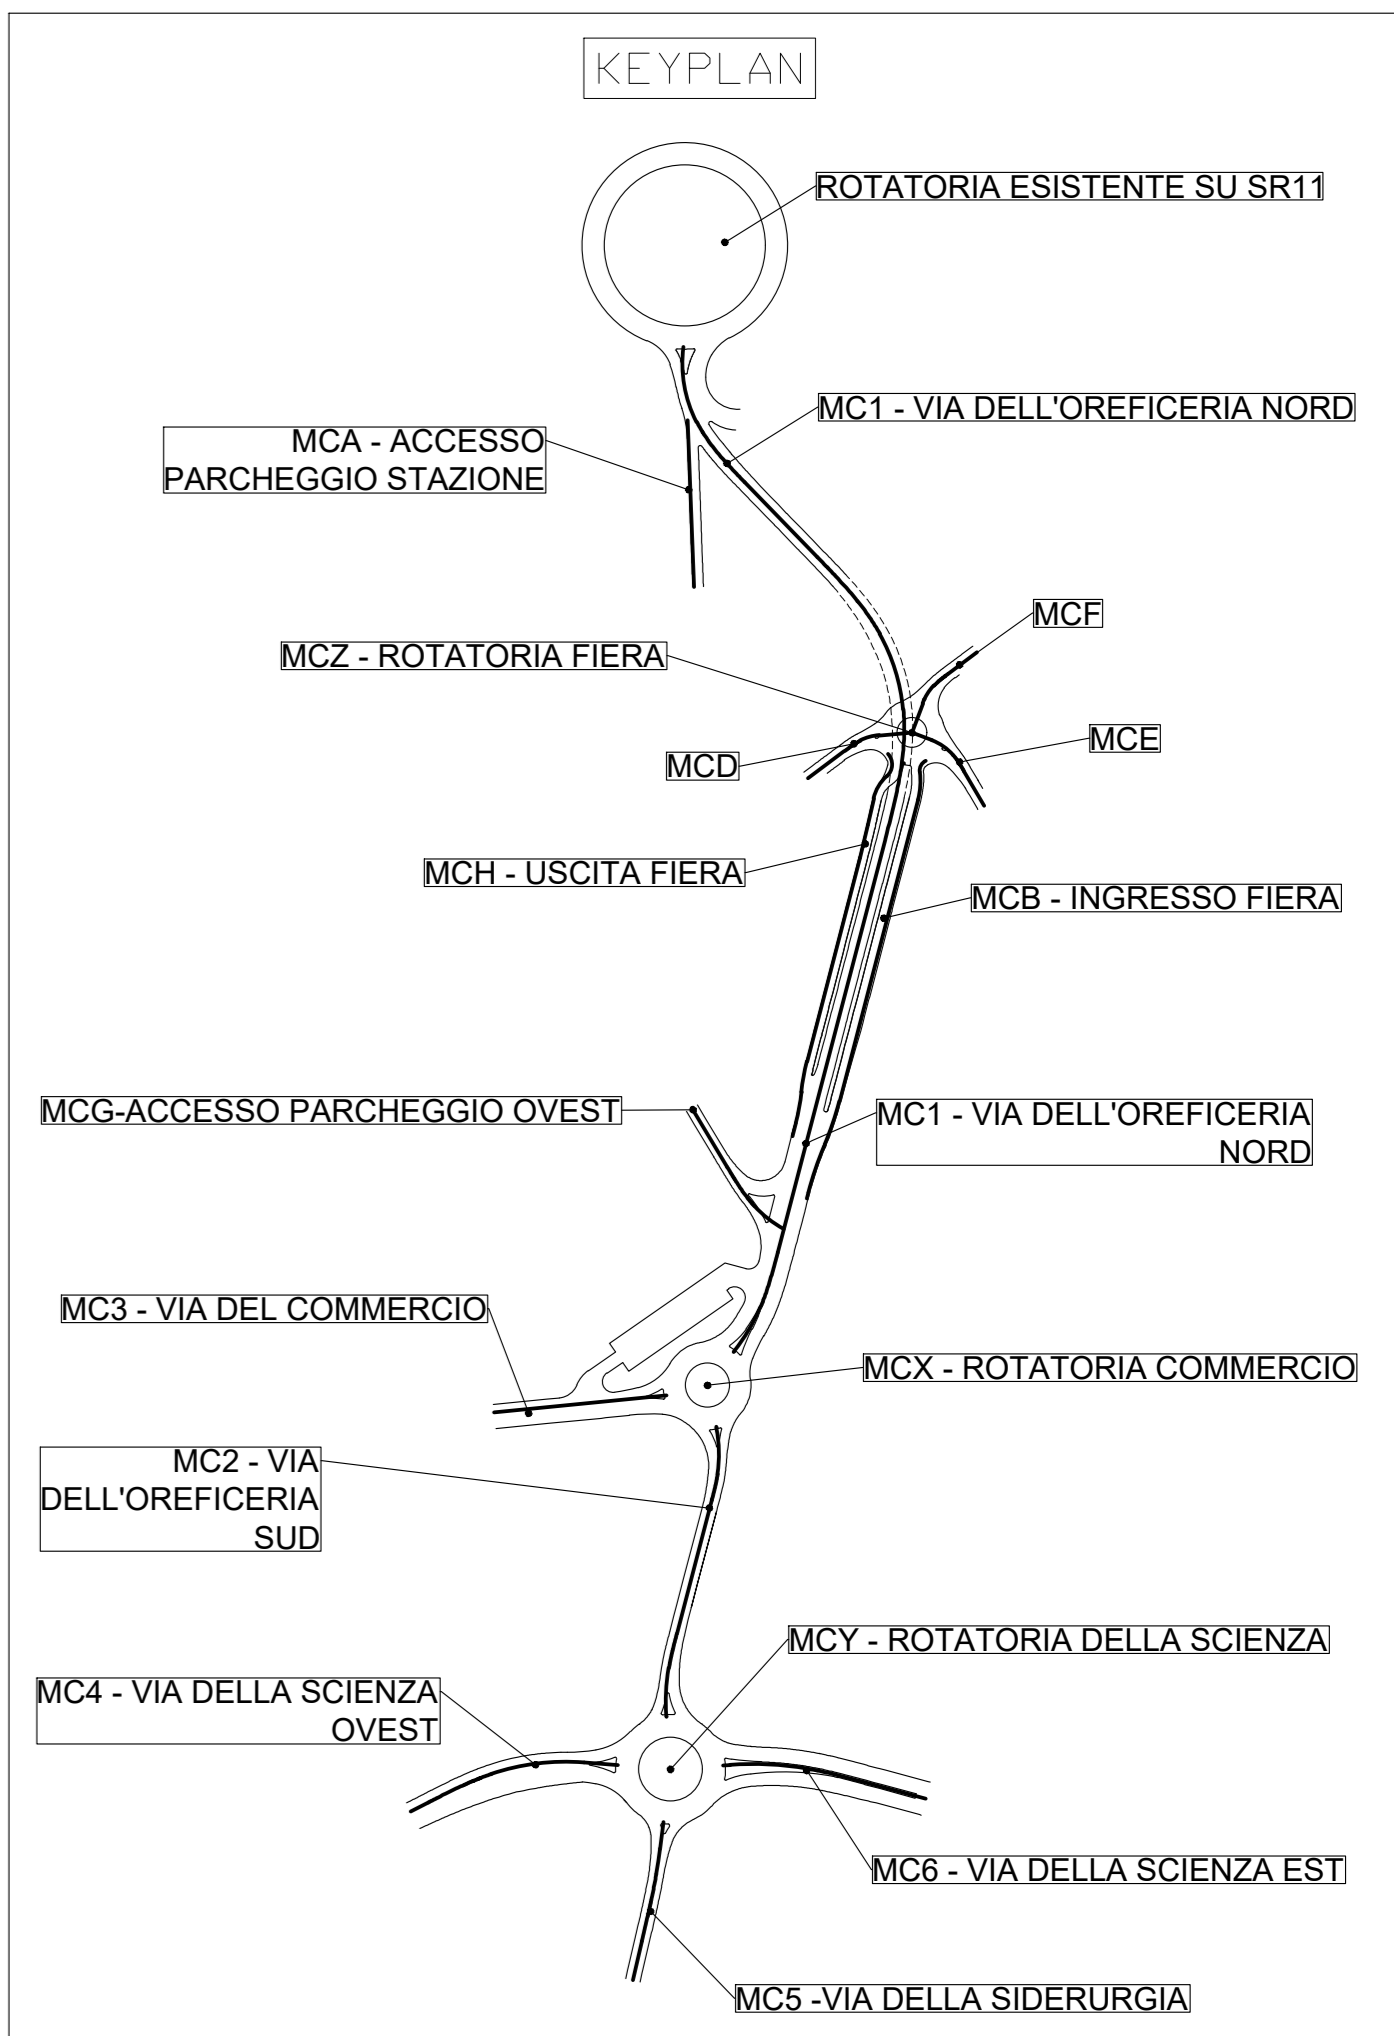
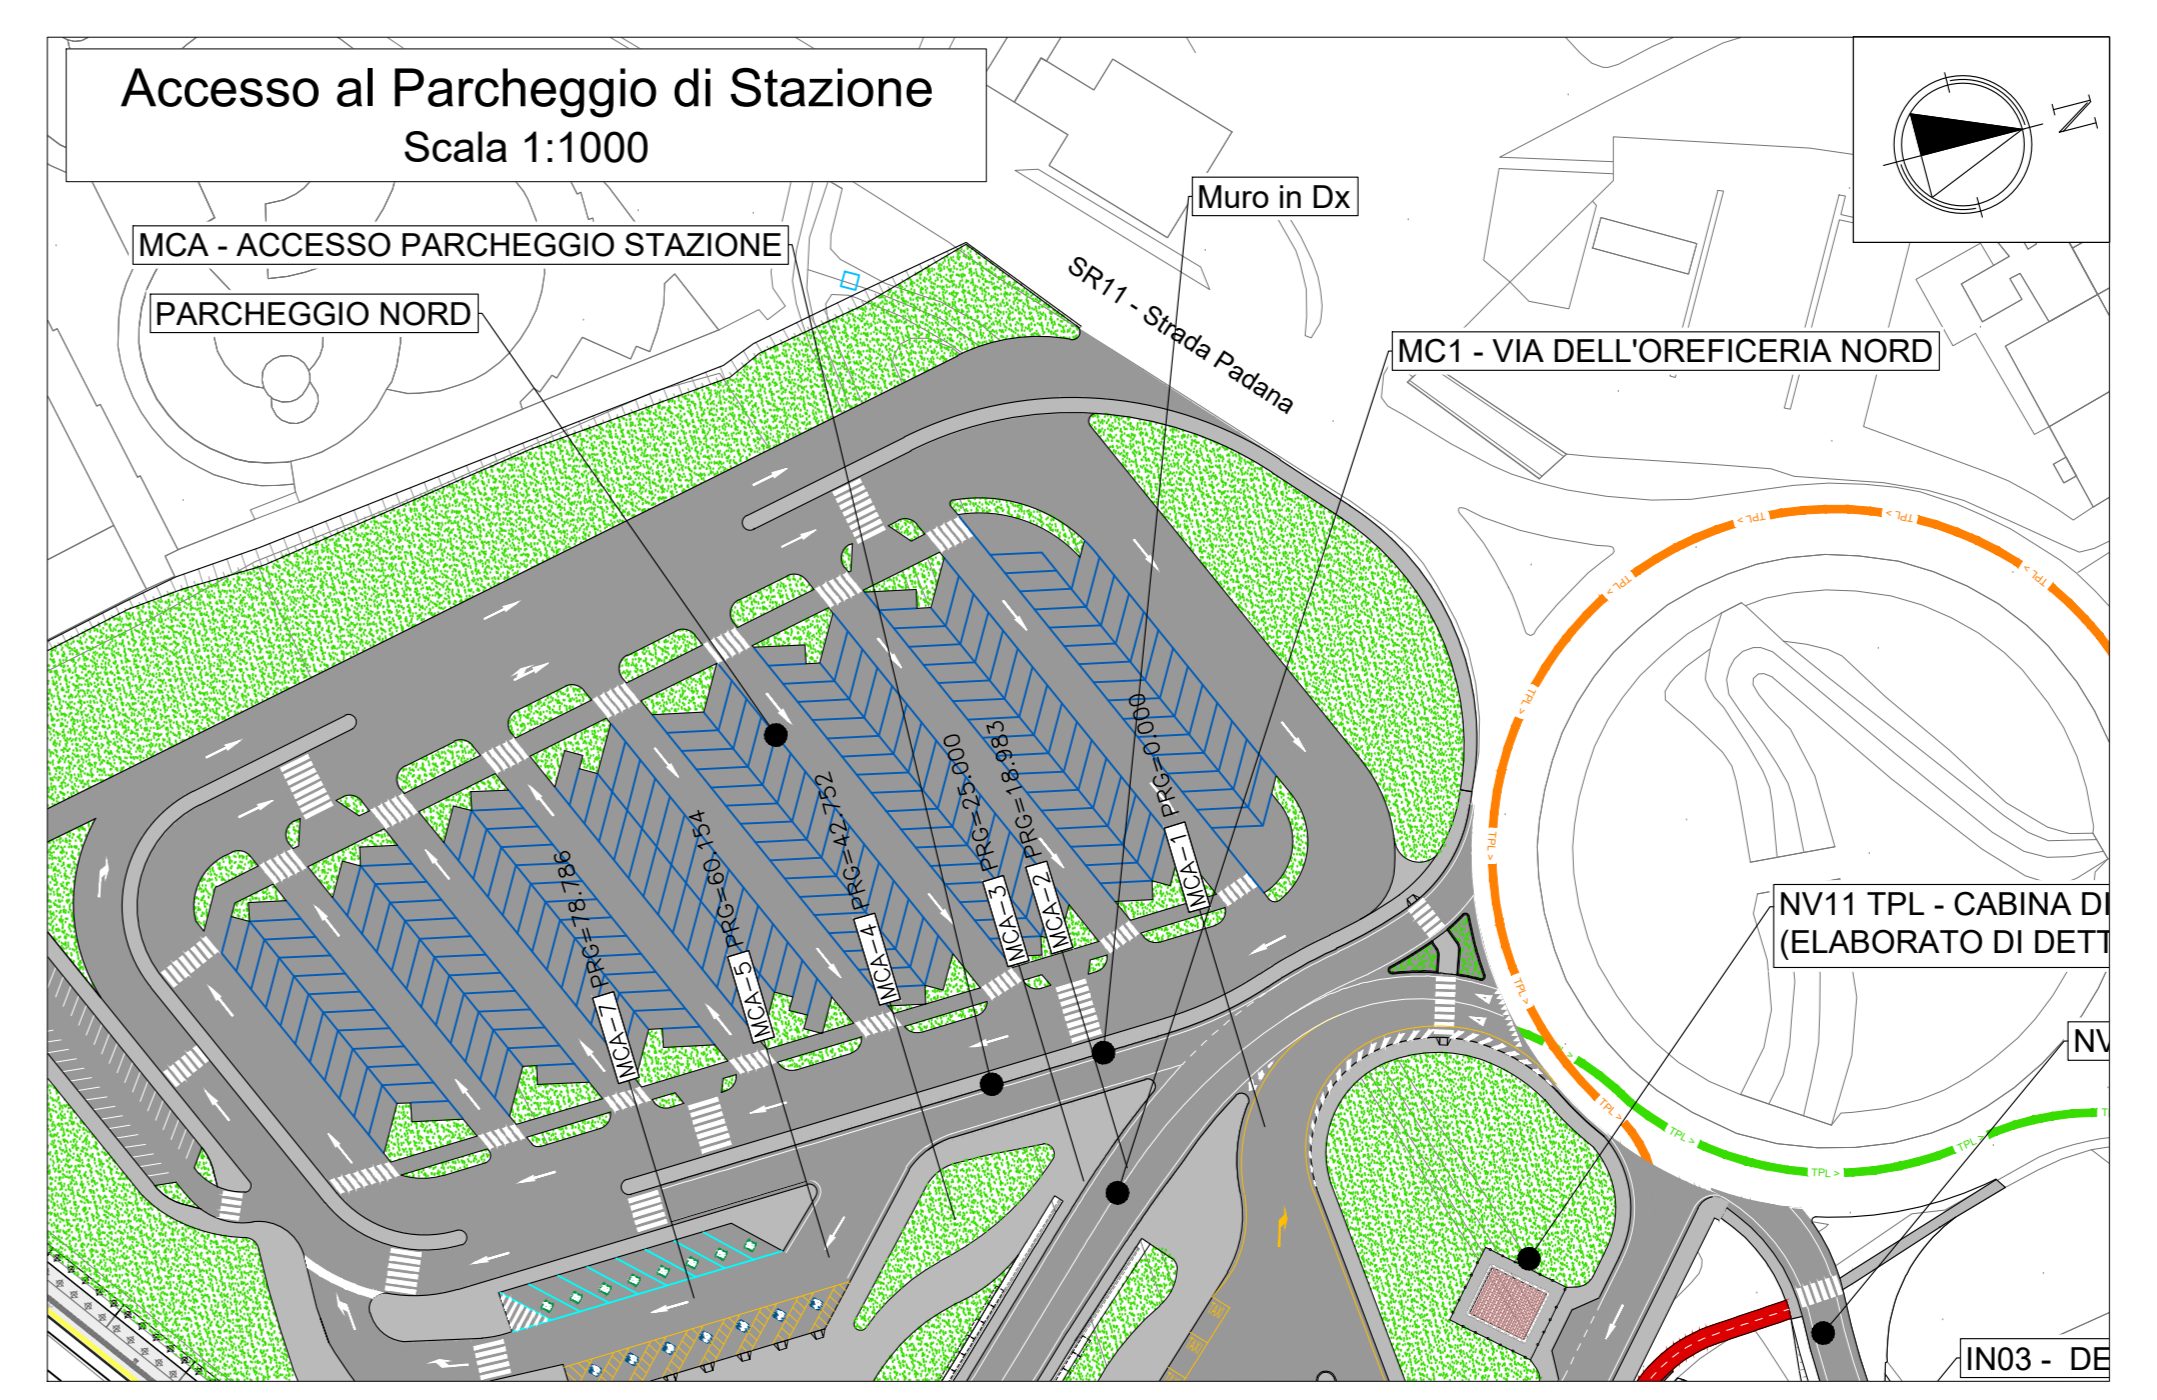


PLANIMETRIA DI PROGETTO  
Configurazione Definitiva  
Scala 1:1000

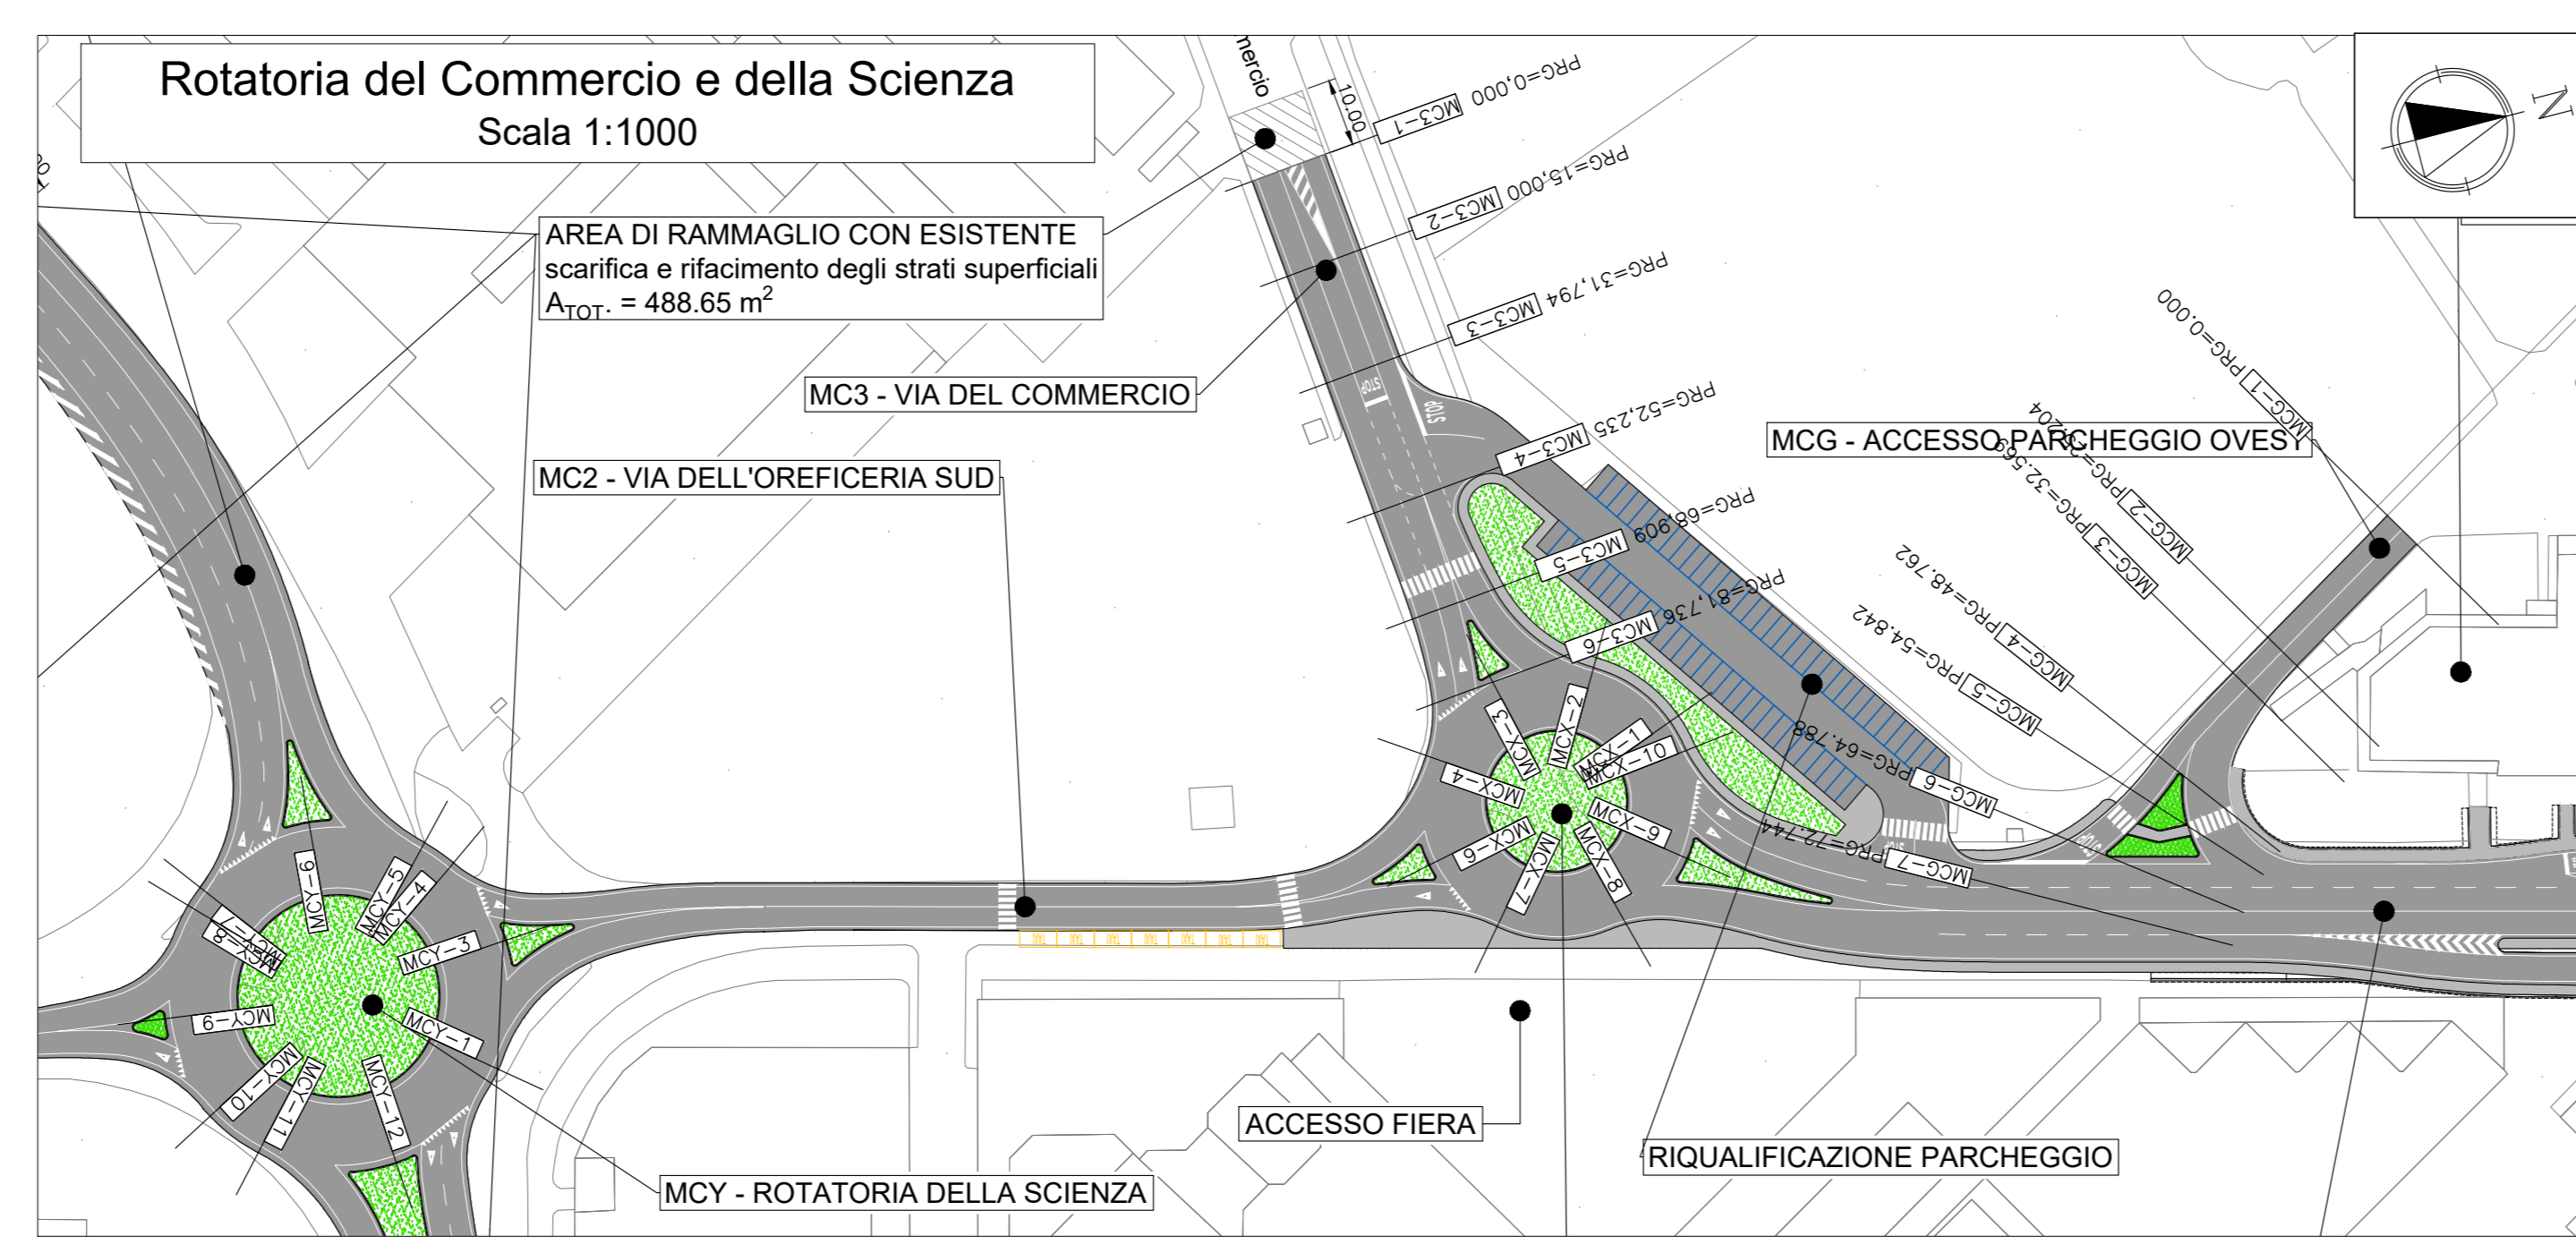

LEGENDA

- VIABILITA' DI PROGETTO PRINCIPALE
- VIABILITA' SU OPERE D'ARTE
- LINEA FILOBUS DI PROGETTO
- LINEA FERROVIARIA
- ALTRA PROGETTAZIONE
- MARCIAPIEDE DI PROGETTO
- MARCIAPIEDE ESISTENTE
- PERCORSO CICLO-PEDONALE DI PROGETTO
- AREE A VERDE
- SCARPATE DI PROGETTO
- TERRE RINFORZATE DI PROGETTO
- PRINCIPALI CORSI D'ACQUA
- PRINCIPALI FOSSI DI PROGETTO
- ASSE C
- SEZIONI TRASVERSALI
- QUOTE DI PROGETTO
- COMUNE VICENZA

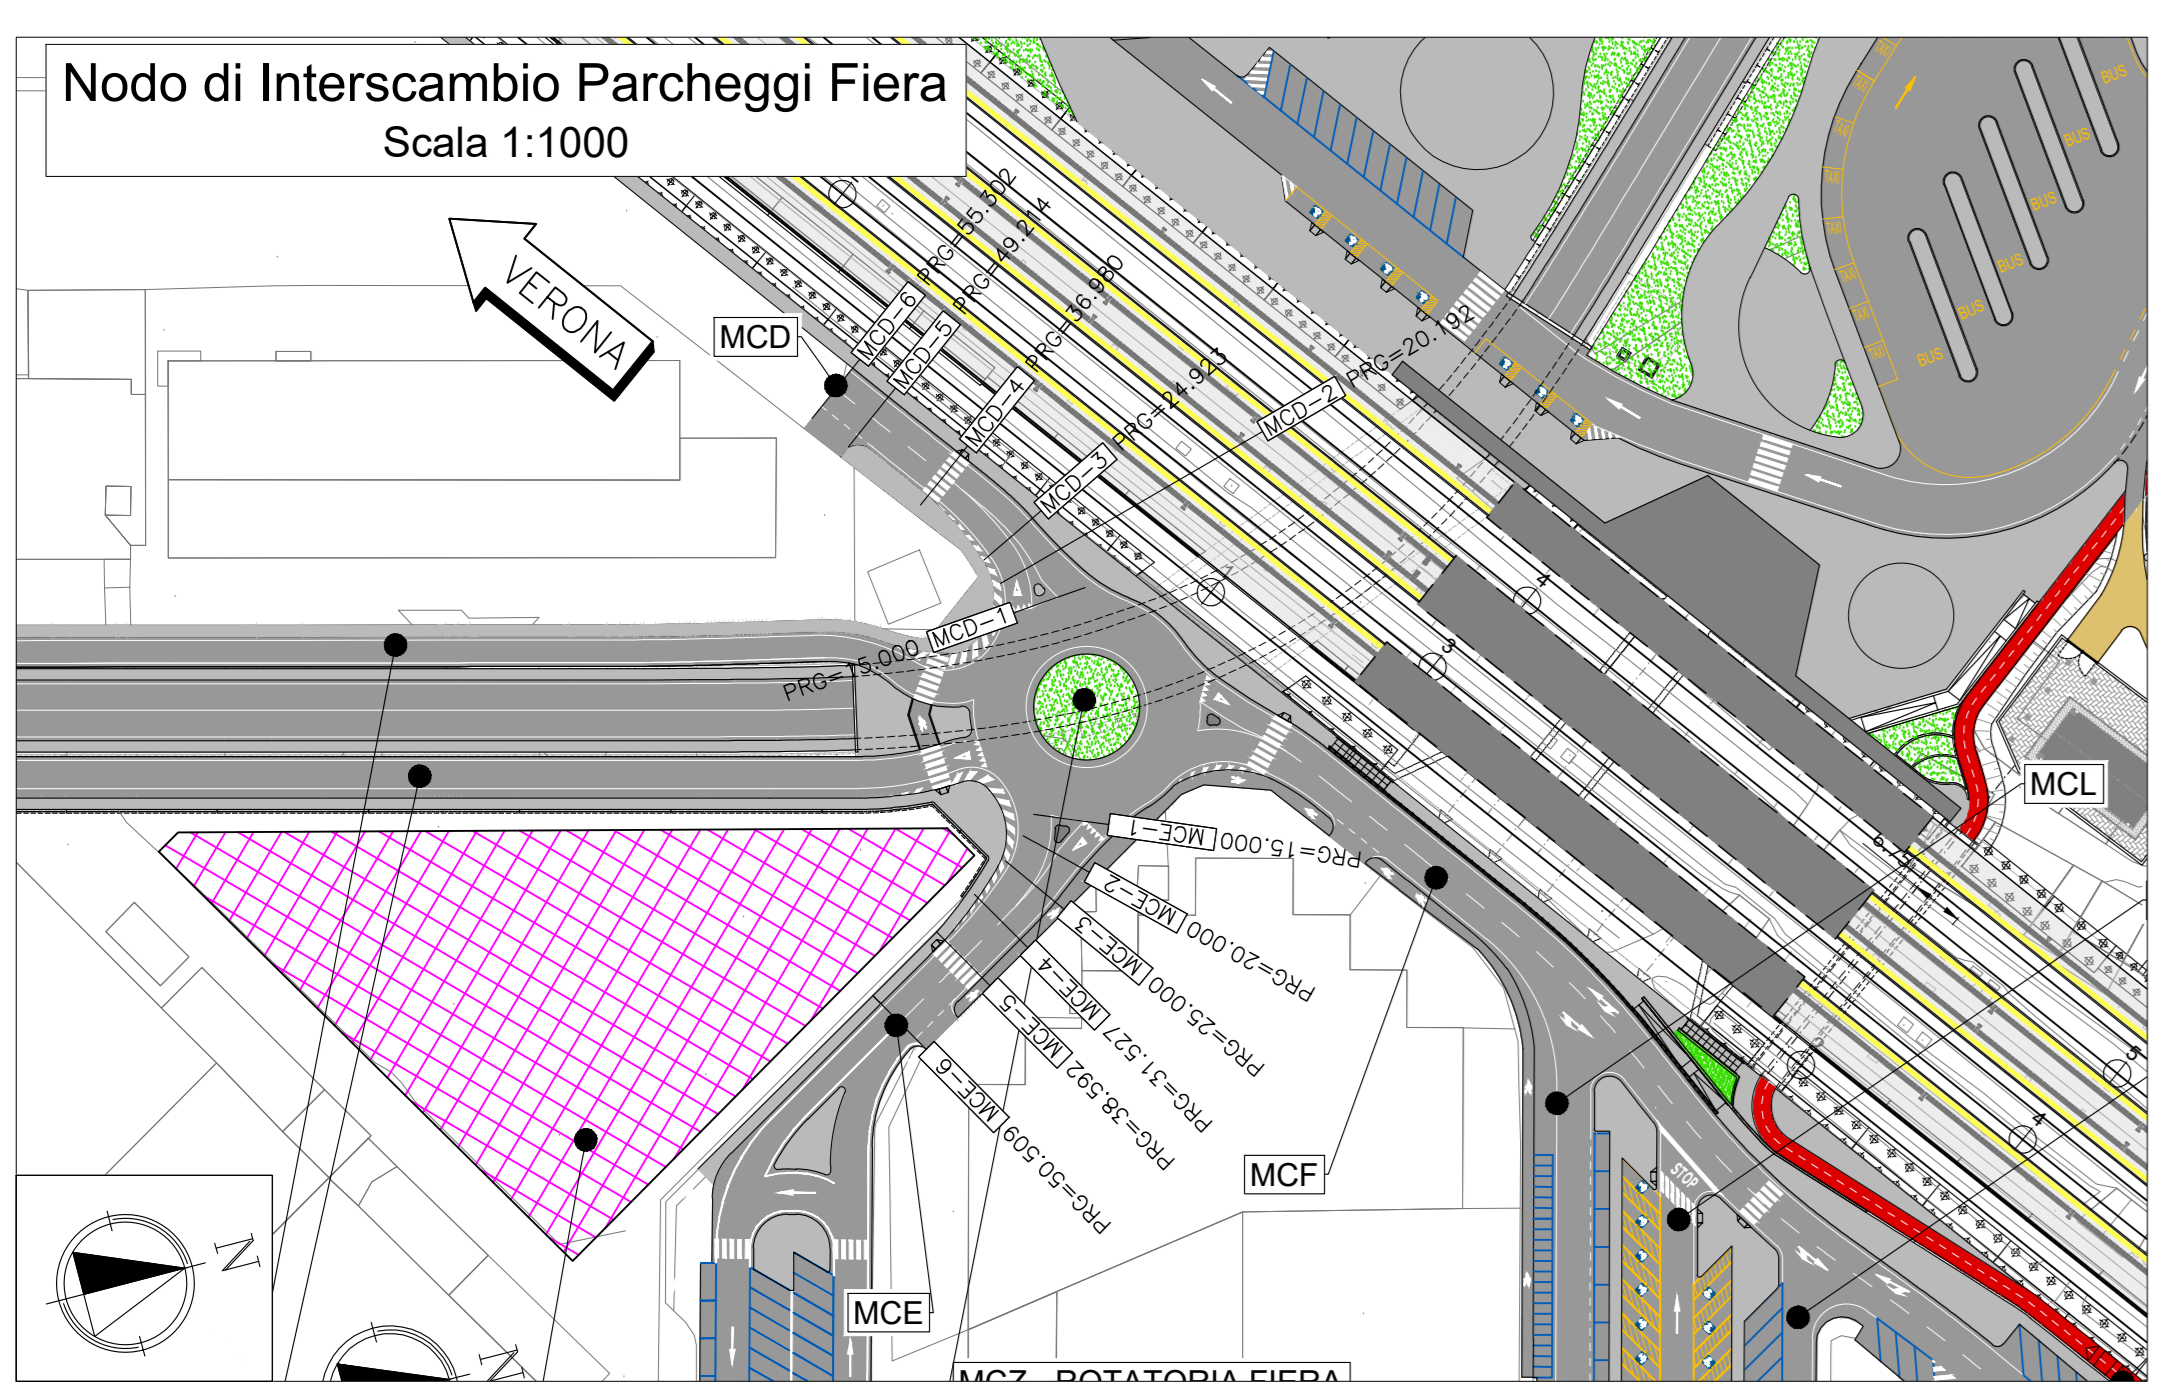

COMMITTENTE: **RFI** RETE FERROVIARIA ITALIANA GRUPPO FERROVIE DELLO STATO

ALTA Sorveglianza: **ITALFERR** GRUPPO FERROVIE DELLO STATO

GENERAL CONTRACTOR: **ITICAV2**

INFRASTRUTTURE FERROVIARIE STRATEGICHE DEFINITE DALLA LEGGE OBBIETTIVO N. 443/01

PROGETTO ESECUTIVO  
LINEA AV/AC VERONA - PADOVA  
SUB TRATTA VERONA - VICENZA  
LOTTO FUNZIONALE II: ATTRAVERSAMENTO DI VICENZA  
OPERE IN VARIANTE AI SENSI DELL'ART. 169 C. 3 e 5 del D.LGS. 163/2006 - Racc.1  
NV - NUOVA VIABILITA'  
NV02 - ASSE VIARIO VIALE DELL'OREFICERIA  
PROGETTO STRADALE  
PLANIMETRIA DI PROGETTO CONFIGURAZIONE DEFINITIVA

GENERAL CONTRACTOR: **ITICAV2** DIRETTORE LAVORI: **Chianini**

CONSORZIO IRICAV DUE  
Il Direttore: **Ing. Paolo Camarini**  
Data: 15/12/2023

SCALA: 1:1000

COMMESSA	LOTTO	FASE	ENTE	TIPO DOC.	OPERA/DISCIPLINA	PROGR.	REV.
IN2L	20	Y	12	P7	NV02R0	001	A

Progettazione: **ITICAV2** Firma: **VISTO CONSORZIO IRICAV DUE** Data: 15/12/2023

Rev.	Descrizione	Redatto	Data	Verificato	Data	Approvato	Data	Autorizzato
A	PRIMA EMISSIONE	A. Fain	15/12/2023	C. Santarini	15/12/2023	F. Baccetti	15/12/2023	Ing. F. Momeni

File: INL\_20-Y-12-P7-NV02-R0-001-A03.DWG CUP: 341E9100000009 n. Etab.:  
CIG: 901961448E CIG: 901961448E