SEGNALETICA STRADALE
Configurazione Definitiva
Scala 1:1000

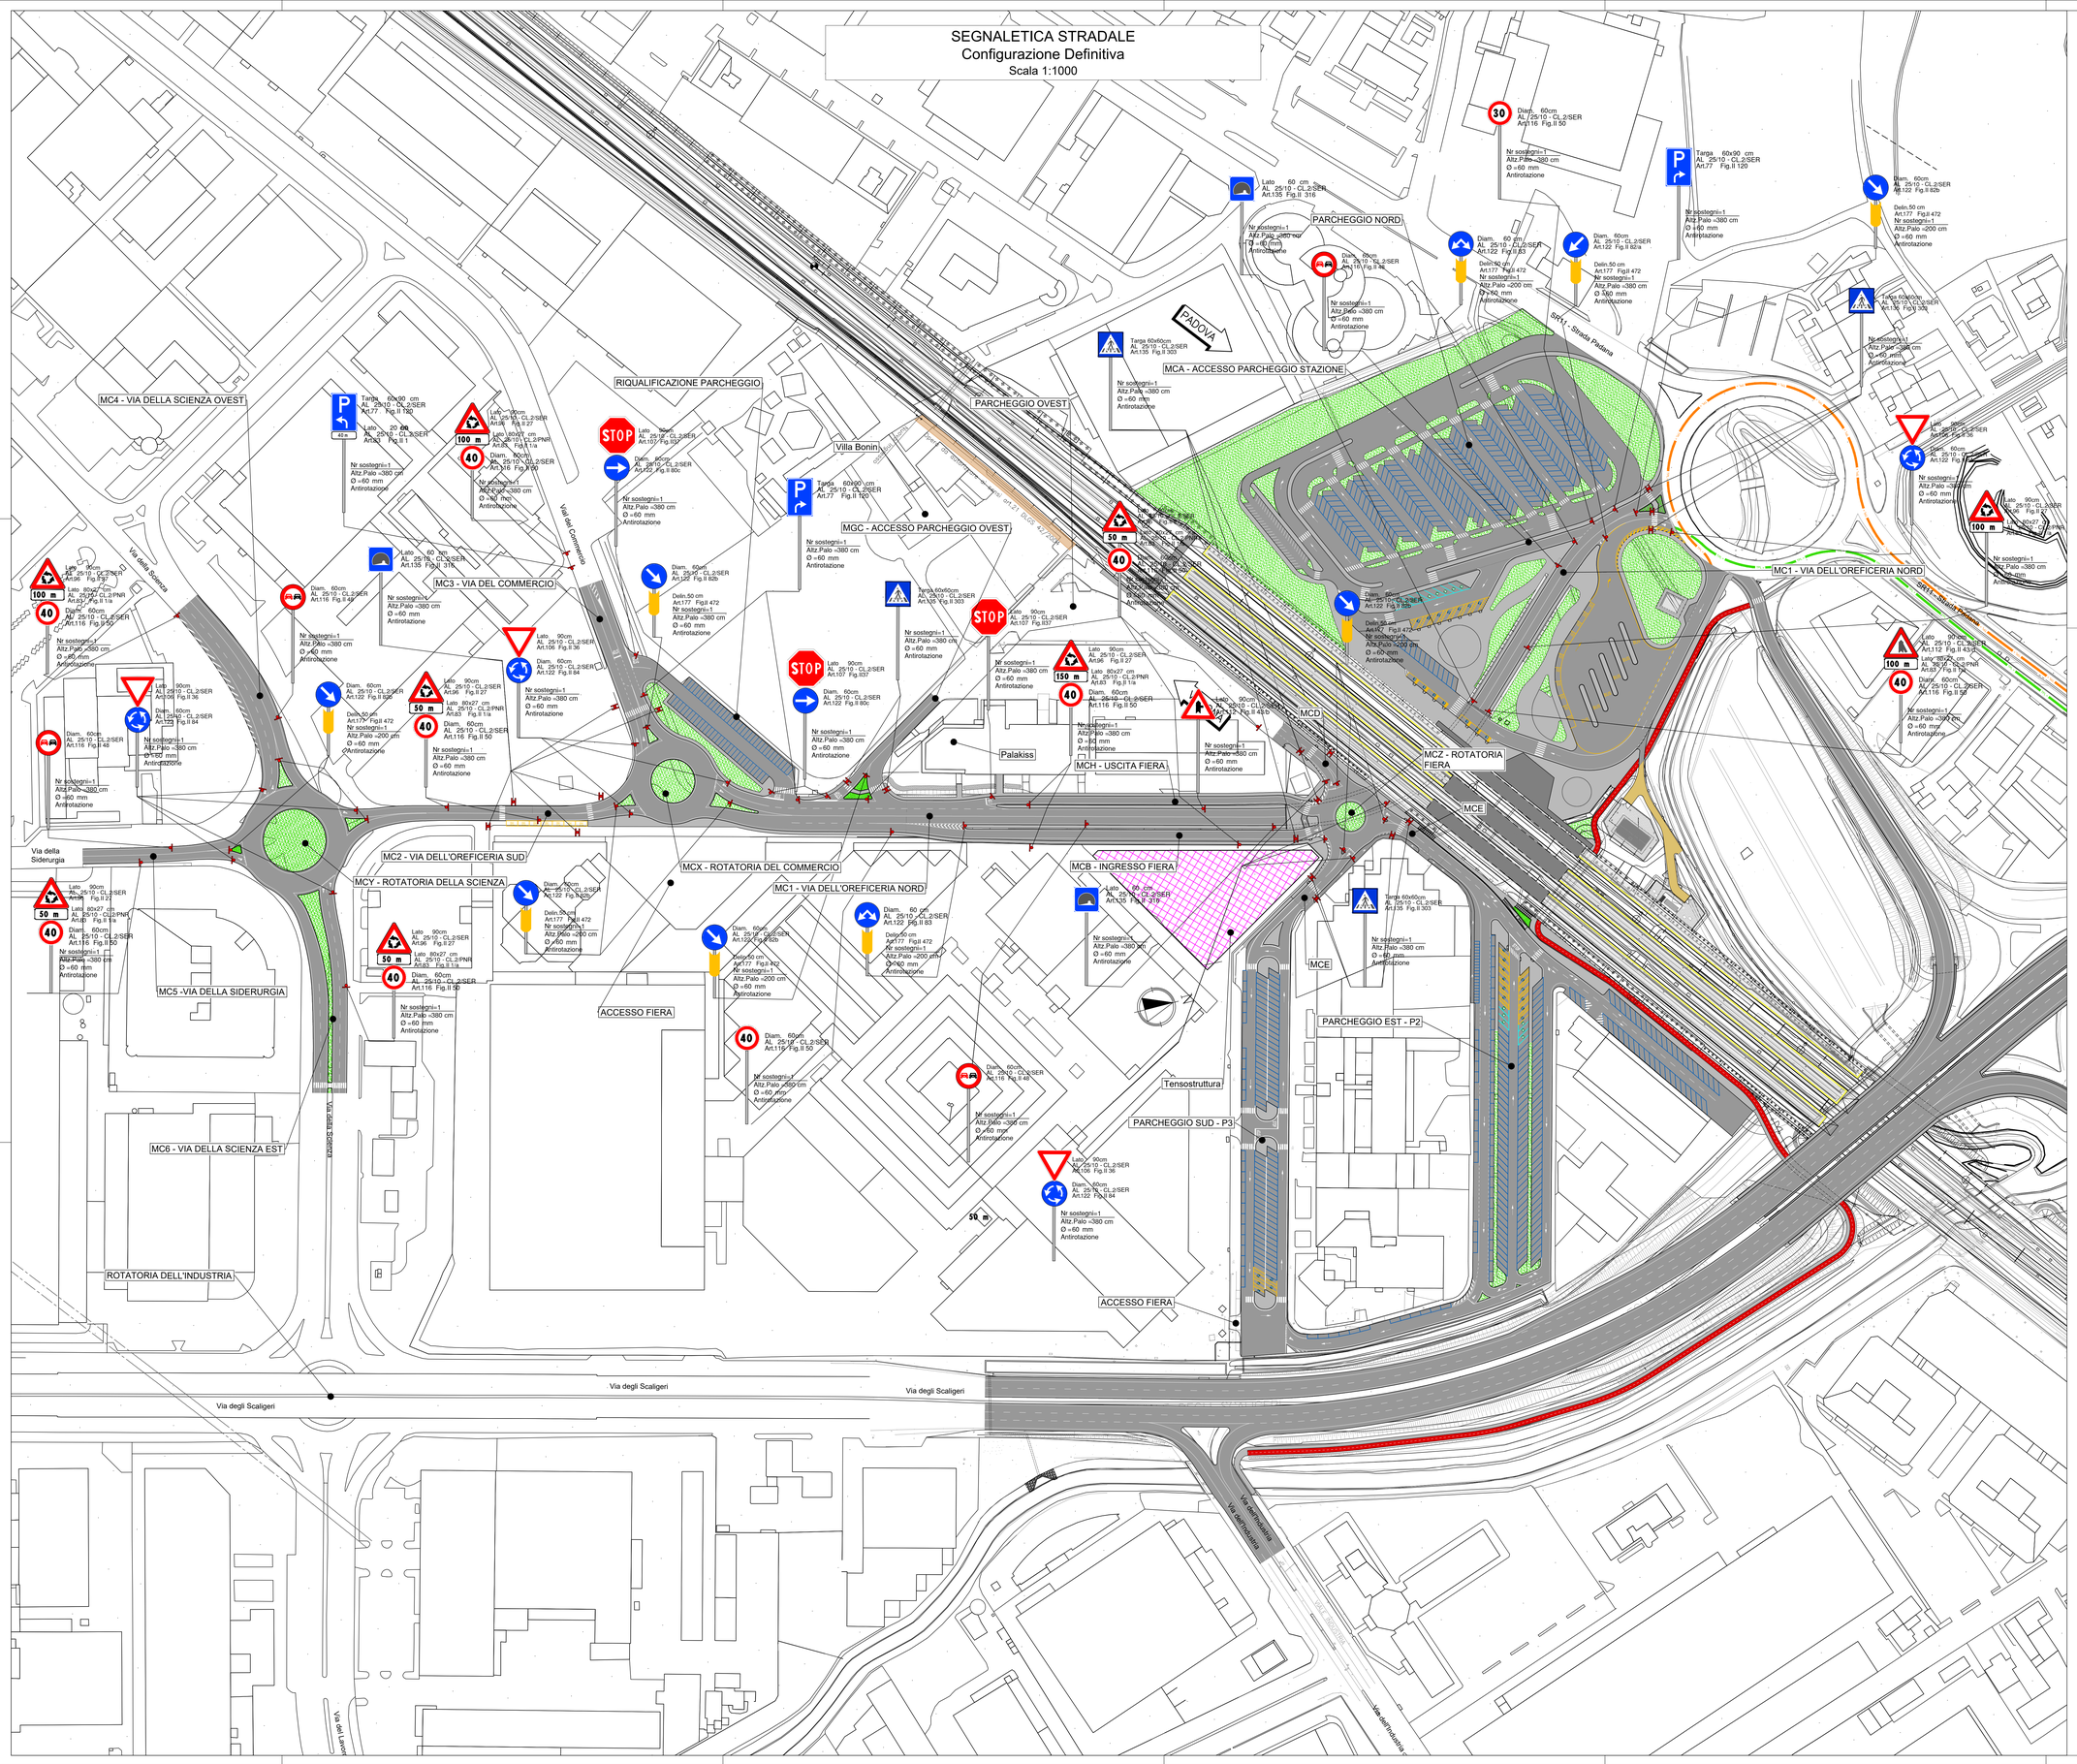

LEGENDA

- VIABILITA' DI PROGETTO PRINCIPALE
- VIABILITA' SU OPERE D'ARTE
- LINEA FILOBUS DI PROGETTO
- LINEA FERROVIARIA
- ALTRA PROGETTAZIONE
- MARCIAPIEDE DI PROGETTO
- MARCIAPIEDE ESISTENTE
- PERCORSO CICLO-PEDONALE DI PROGETTO
- AREE A VERDE
- SCARPATE DI PROGETTO
- TERRE RINFORZATE DI PROGETTO
- PRINCIPALI CORSI D'ACQUA
- PRINCIPALI FOSSI DI PROGETTO
- ASSE C — DENOMINAZIONE ASSE PROGETTO
- A1 — SEZIONI TRASVERSALI
- ±0.00 — QUOTE DI PROGETTO
- COMUNE VICENZA — COMUNE

NV - NUOVA VIABILITA'
NV02 - ASSE VIARIO VIALE DELL'OREFICERIA
PROGETTO STRADALE
SEGNALETICA STRADALE - PLANIMETRIA CONFIGURAZIONE DEFINITIVA

1:1000

15/12/2023 15/12/2023

0 Y P7 NV02R0 S04 A

15/12/2023

A PRIMA EMISSIONE A. Farth 15/12/2023 C. Santoponte 15/12/2023 F.P. Bocchetto 15/12/2023

15/12/2023