
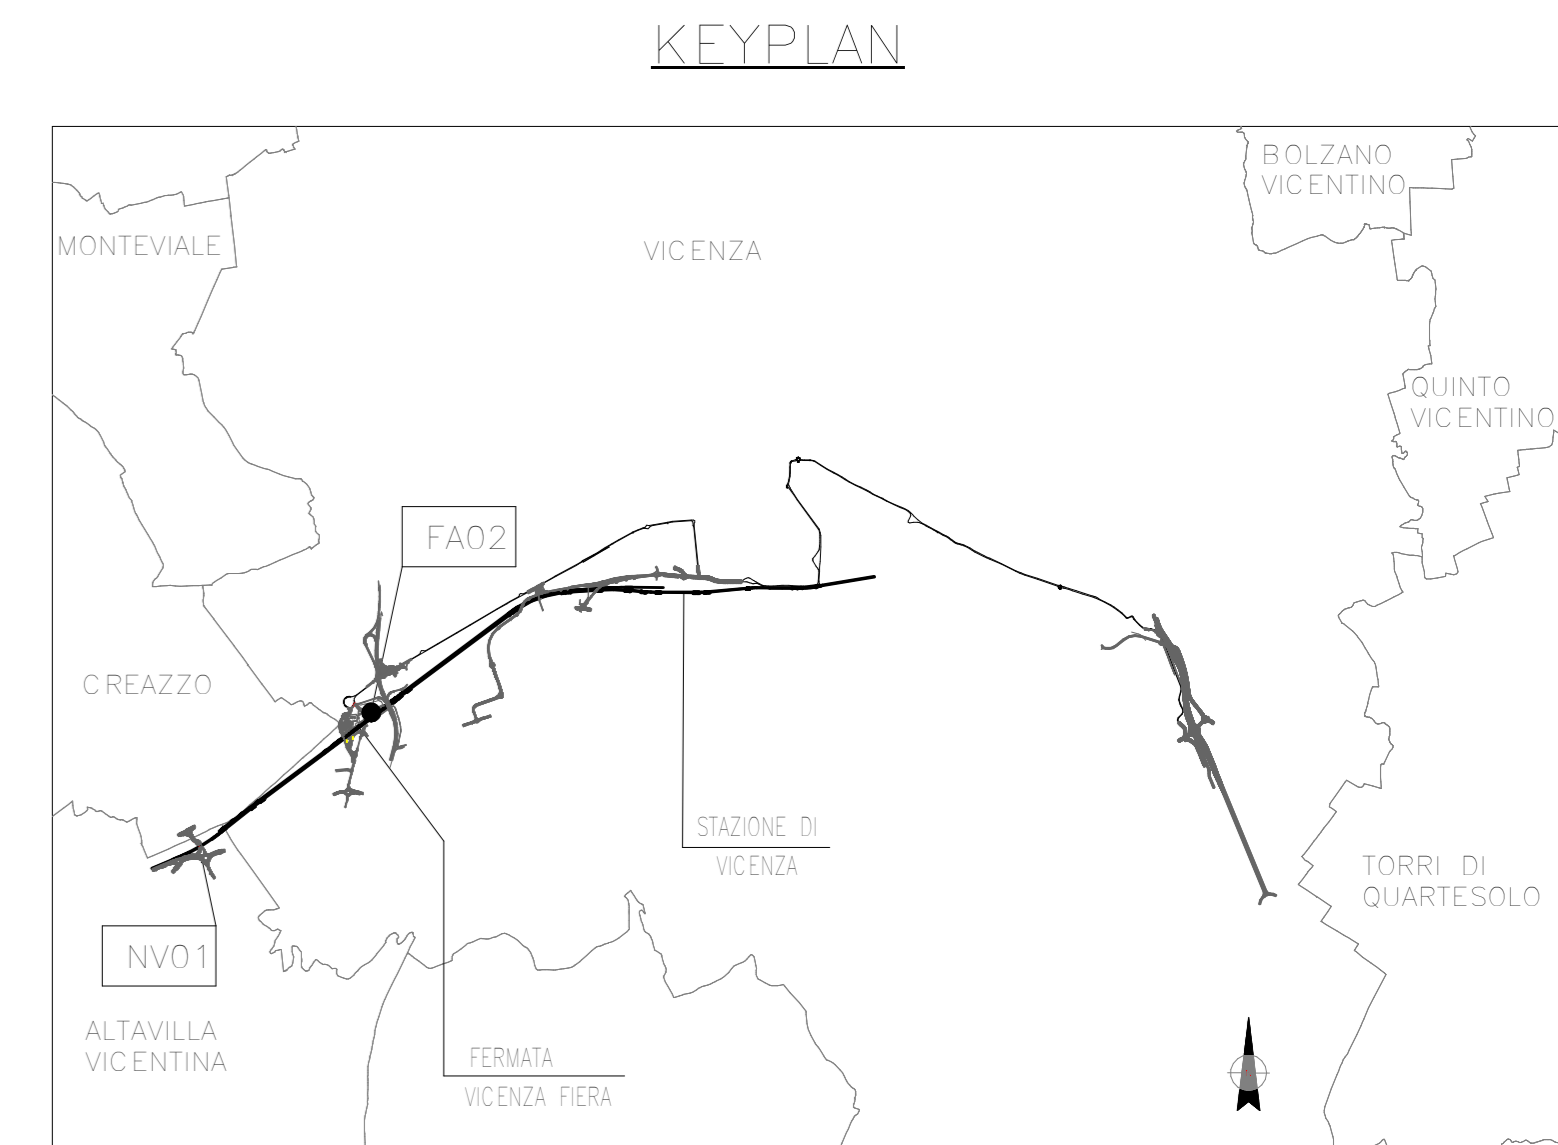



**Prospetto-1**  
Scala 1 : 50

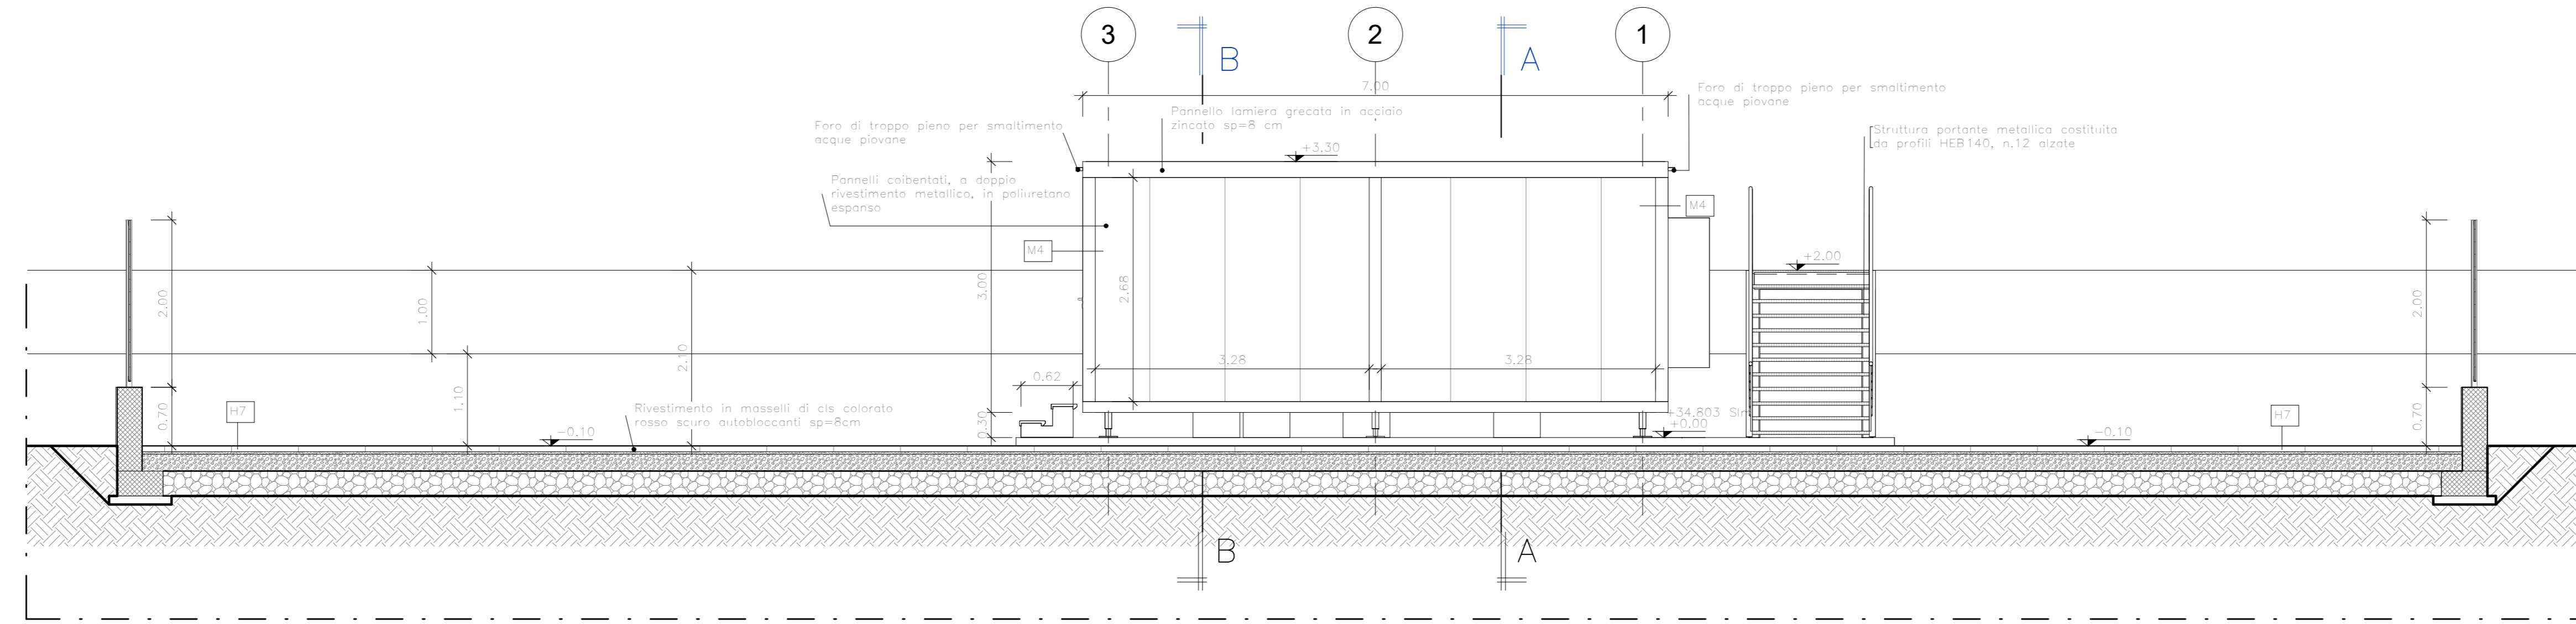


**LEGENDA PARTIZIONI VERTICALI E ORIZZONTALI**

104	Pannelli coibentati, a doppio rivestimento metallico, in polietilene espanso sp. 10 cm; rivestimento interno in lamiera di acciaio zinc. sp. 8/10mm RAL 9002; Rivestimento esterno in alluminio prev. con finitura laccata 10/12mm RAL 9002
105	Pavimento soprassuolo R50/10 cm con materasso in legno traliccio alto densità, di spessore nominale 38mm, tegolo da resina poliuretanica sp. 38 mm, altezza 20 cm; struttura sottogelo pavimento soprassuolo formato da piastre e profilati grecati; finitura inferiore materasso in foglio di alluminio; finitura superiore materasso in termoisolante plastico colore grigio; coibentazione in polietilene espanso densità 40kg/mc.
106	Pannello lamiera grecata in acciaio zincato sp=8 cm
107	Pavimento in massali di cia rosso sicuro autobloccanti sp. 8 cm; Strato di sabbia elettrolito sp. 3 cm; Strato di malta granulosa sp. 20 cm; Strato drenante sp. 10 cm; Margine in cia sp. 3 cm.


**Prospetto-2**  
Scala 1 : 50

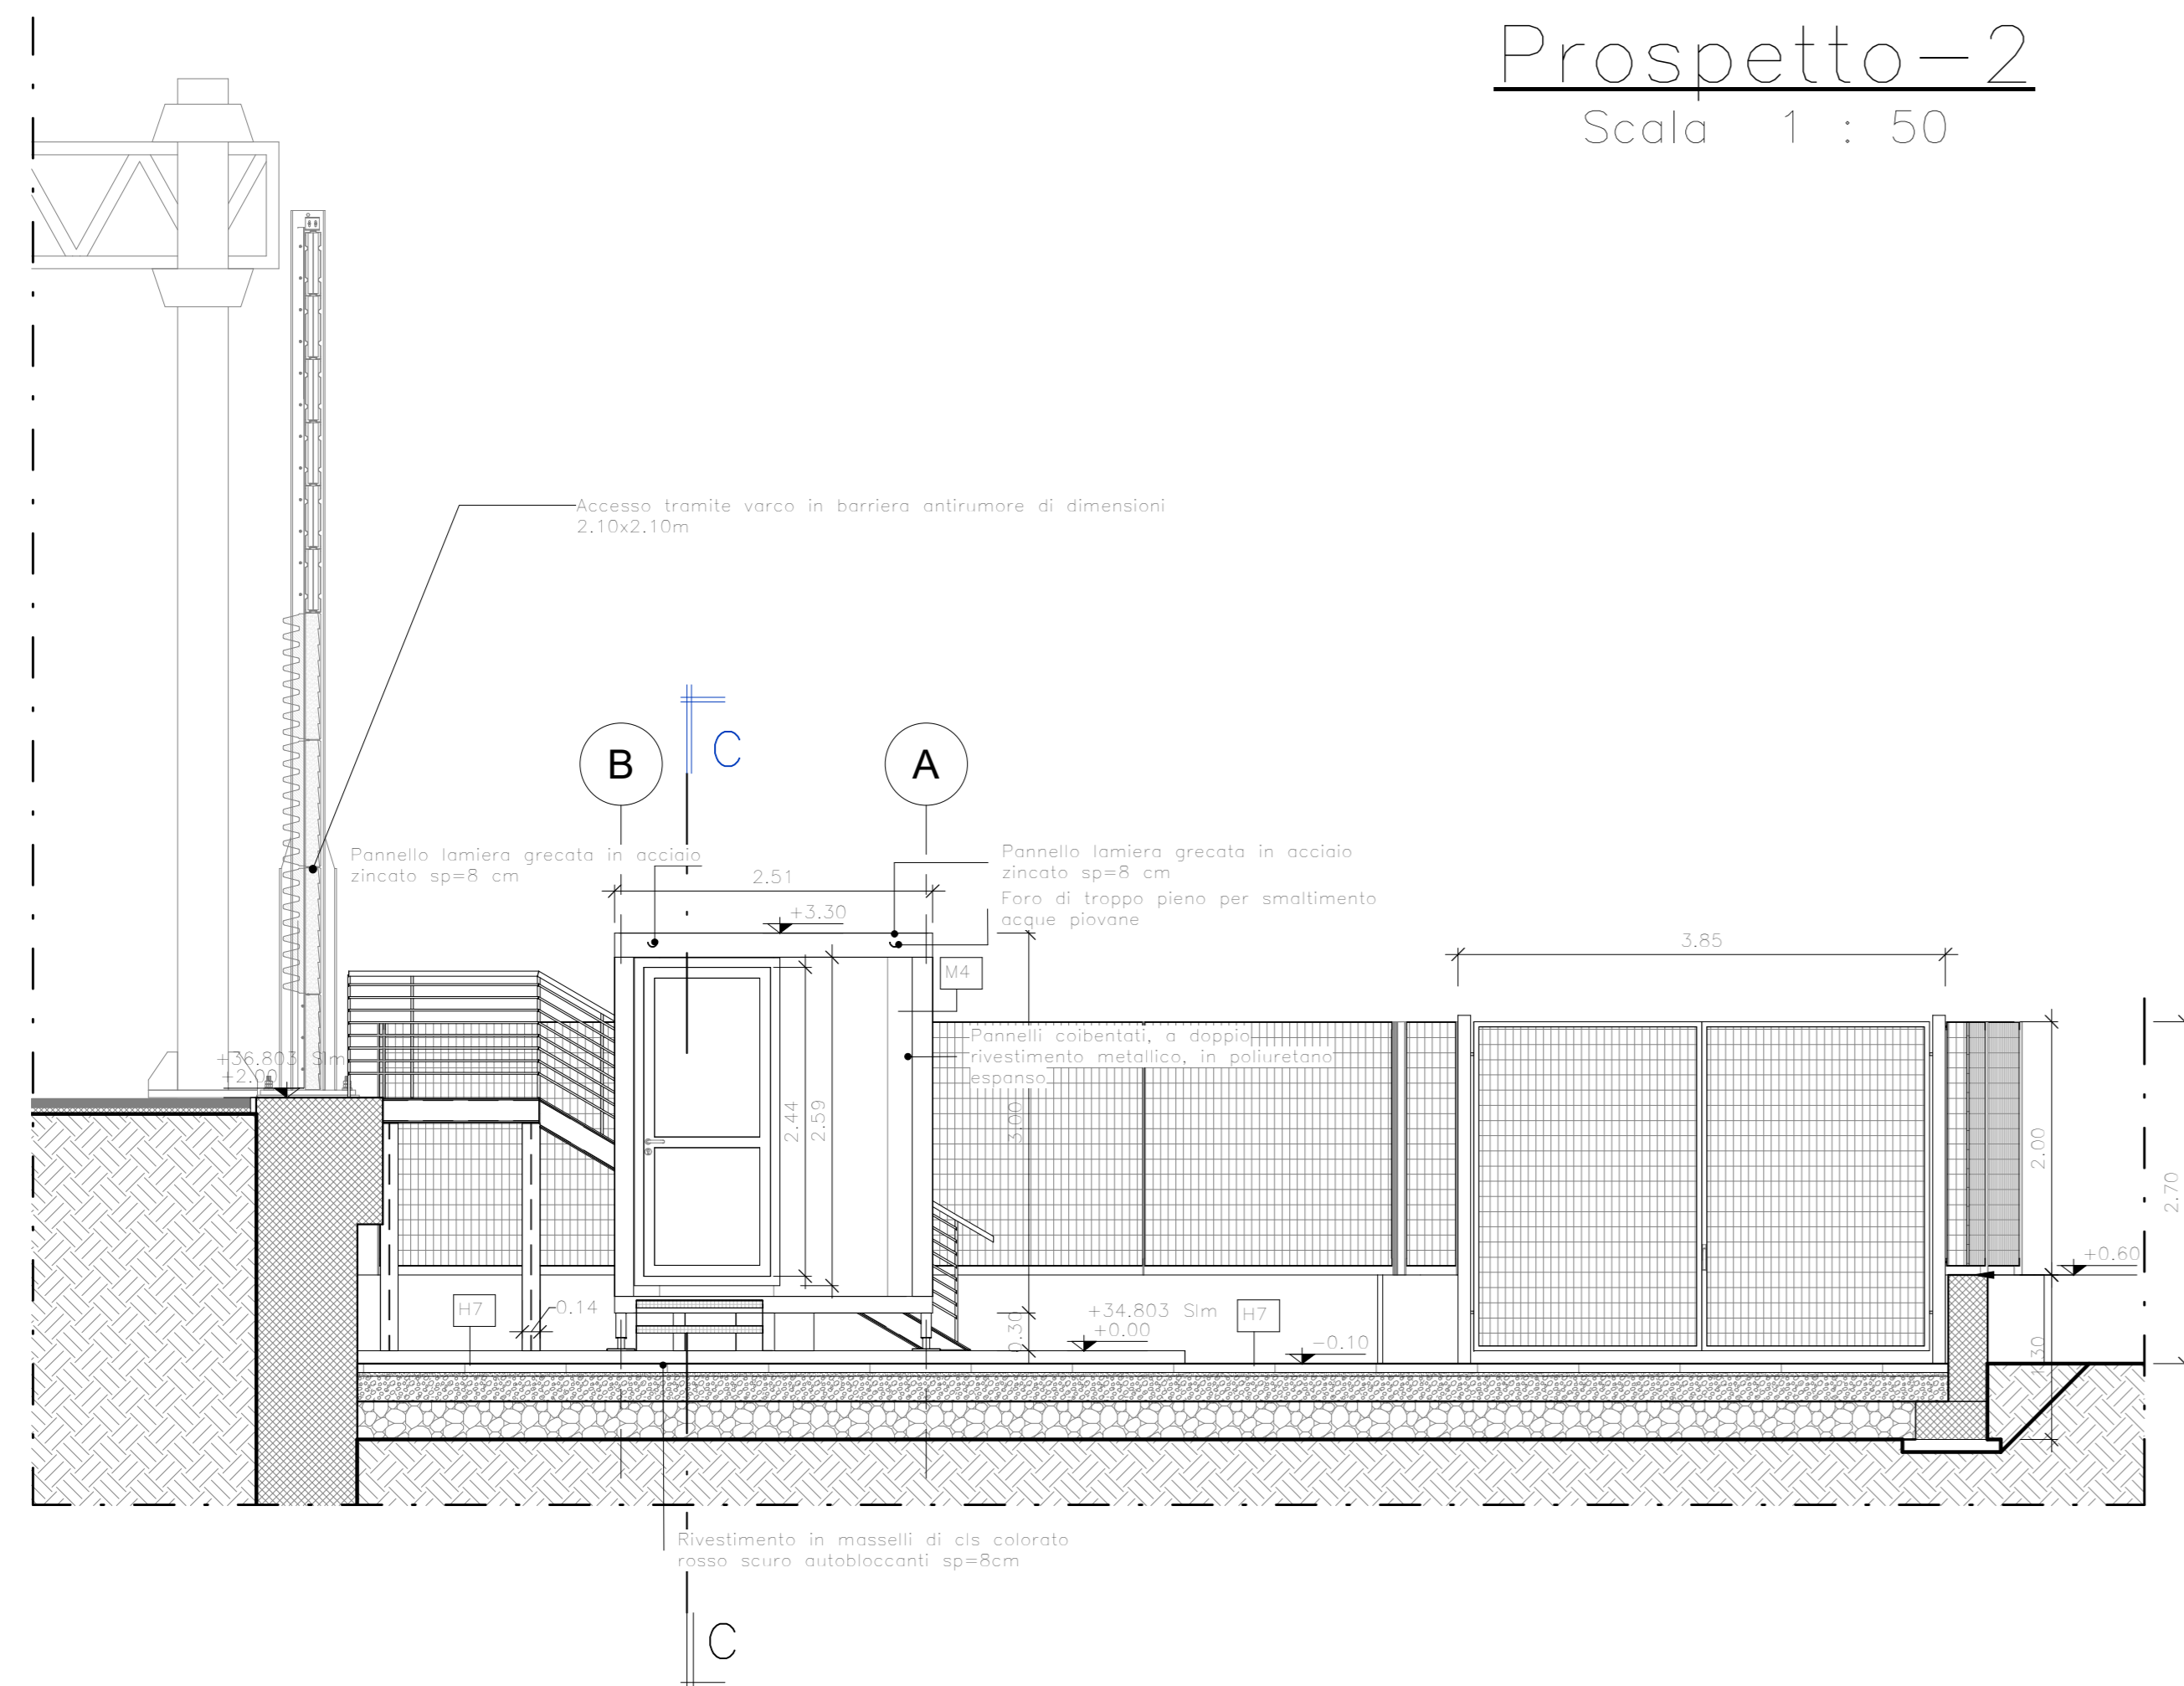

**Prospetto-4**  
Scala 1 : 50

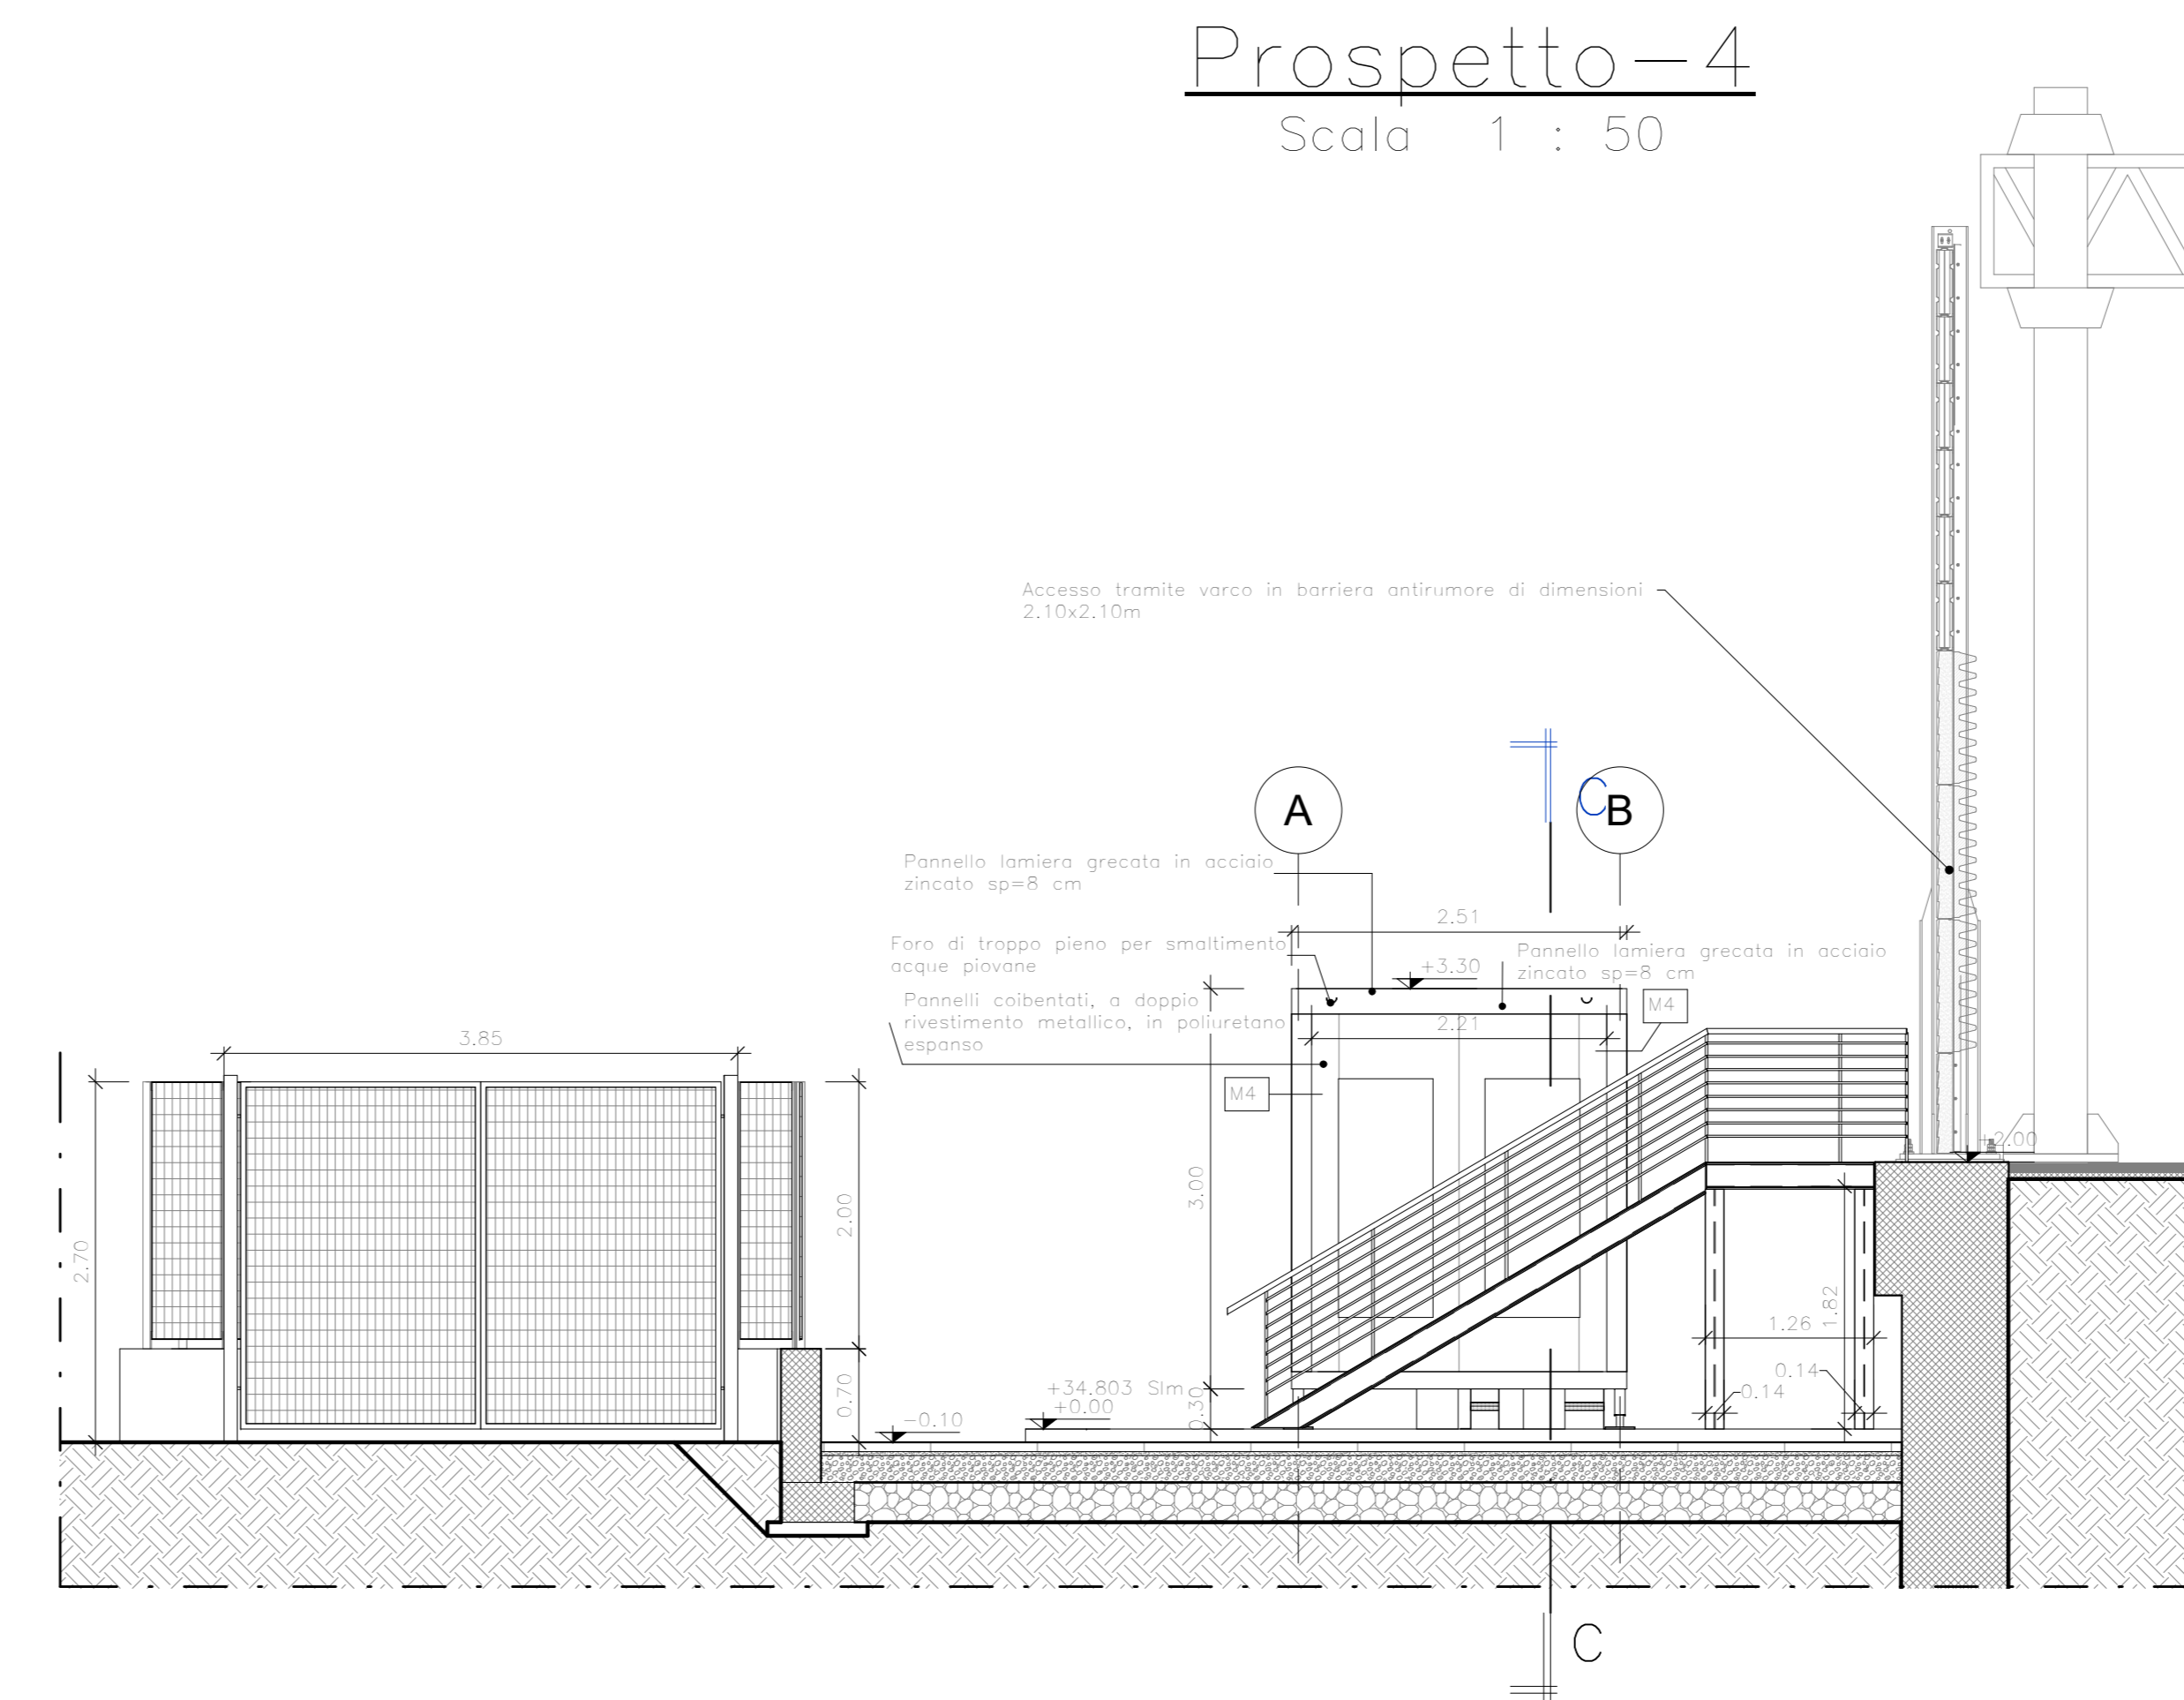

**Prospetto-3**  
Scala 1 : 50

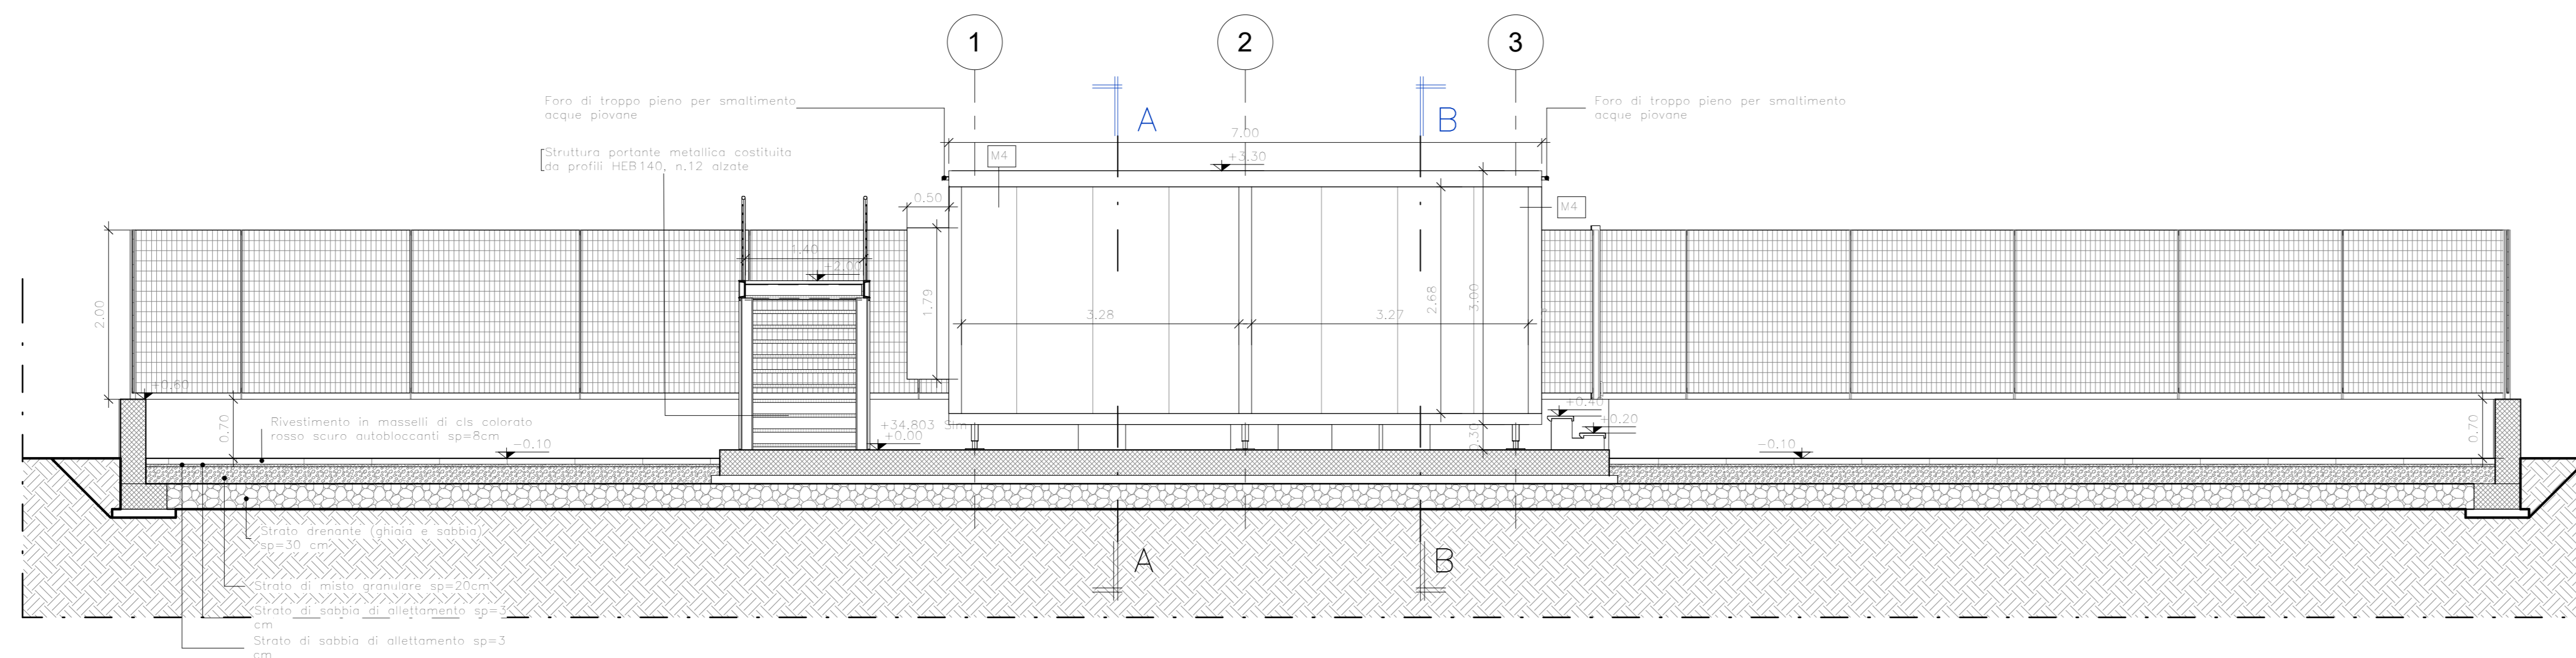

**DISEGNI DI RIFERIMENTO**

DESCRIZIONE	CODICE
RELAZIONE TECNICA DESCRITTIVA	IN2L-20-Y-I2-RH-FA02-00-001-A
RELAZIONE DI CALCOLO BASAMENTO	IN2L-20-Y-I2-CL-FA02-00-001-A
PLANIMETRIA E SEZIONI DI PROGETTO	IN2L-20-Y-I2-PZ-FA02-00-001-A
PIAZZALE - PLANIMETRIA RETE SMALTIMENTI IDRAULICI	IN2L-20-Y-I2-PZ-FA02-00-002-A
ARCHITETTONICO - PIANTE	IN2L-20-Y-I2-PB-FA02-00-001-A
ARCHITETTONICO - SEZIONI E DETTAGLI	IN2L-20-Y-I2-PZ-FA02-00-003-A
STRUTTURALE CARPENTERIE - PIANTE E SEZIONI	IN2L-20-Y-I2-BA-FA02-00-001-A

**NOTE GENERALI**  
TUTTE LE MISURE SONO ESPRESSE IN METRI

**COMMITTENTE**  
SRFI  
RETE FERROVIARIA ITALIANA  
GRUPPO FERROVIE DELLO STATO ITALIANO

**ALTA Sorveglianza:**  
ITALFERR  
GRUPPO FERROVIE DELLO STATO ITALIANO

**GENERAL CONTRACTOR:**  
ITICAV2

**INFRASTRUTTURE FERROVIARIE STRATEGICHE DEFINITE DALLA LEGGE OBIETTIVO N. 443/01**

**PROGETTO ESECUTIVO**  
LINEA AV/AC VERONA - PADOVA  
SUB TRATTA VERONA - VICENZA  
LOTTO FUNZIONALE II: ATTRAVERSAMENTO DI VICENZA  
OPERE IN VARIANTI AI SENSI DELL'ART. 169 C.3 e 5 del D.LGS. 163/2006 - Racc. 1  
FA - FABBRICATI  
FA02 - SHELTER PPT-16 AL KM 46+413  
GENERALE  
ARCHITETTONICO - PROSPETTI

**GENERAL CONTRACTOR:** ITICAV2  
**ITICAV2**  
CONSORZIO IRICAV DUE  
L. 01/01/2003  
Ing. Paolo Carrara  
Data: 15/12/2023

**ITICAV2**  
CONSORZIO IRICAV DUE  
L. 01/01/2003  
Ing. Paolo Carrara  
Data: 15/12/2023

**SCALA:**  
1:50

COMMESSA	LOTTO	FASE	ENTE	TIPO DOC.	OPERA/DISCIPLINA	PROGR.	REV.
IN2L	20	Y	I2	PB	FA0200	002	A

**VISTO ATI BONIFICA**  
Data: 15/12/2023

Rev.	Descrizione	Redatto	Data	Verificato	Data	Approvato	Data	Autorezzato
A	PRIMA EMISSIONE	L. Mori	15/12/2023	J. Ferrari	15/12/2023	F. De	15/12/2023	Ing. Federico Mori

**FIR:** IN2L20YI2PBF020002A  
**CUP:** J41E9100000009  
**CIG:** 3320049F17  
n. Elab.: