



MANUFATTO REGOLATORE DI PORTATA

scala 1:50

SEZIONE

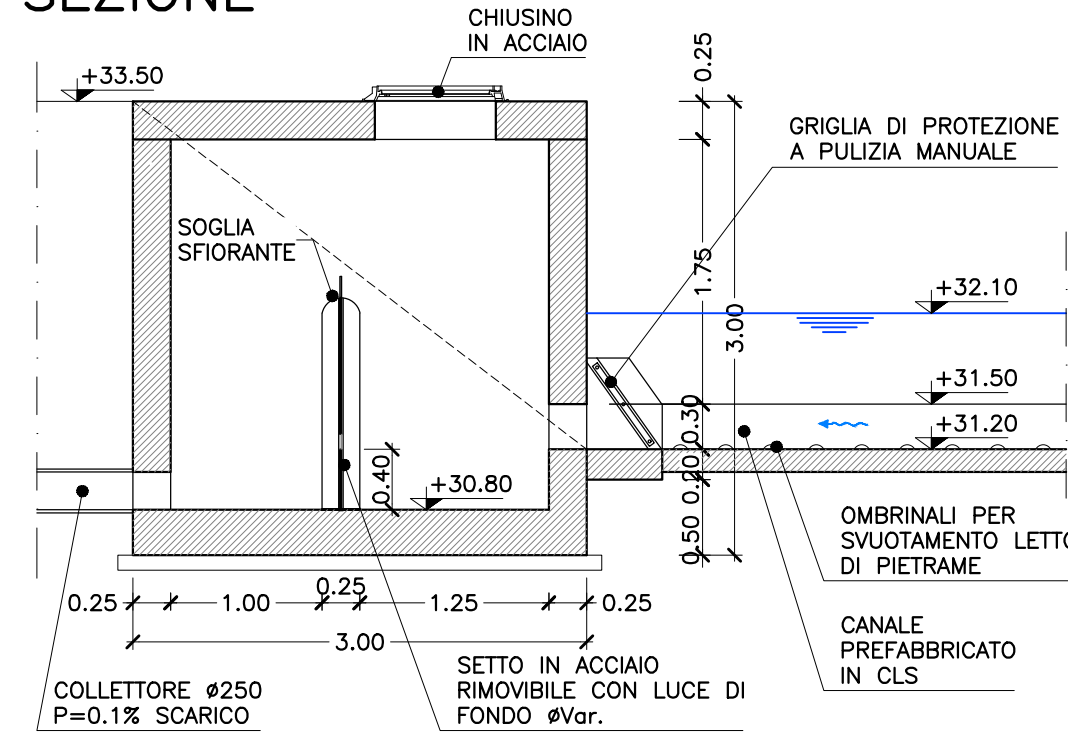


PIANTA

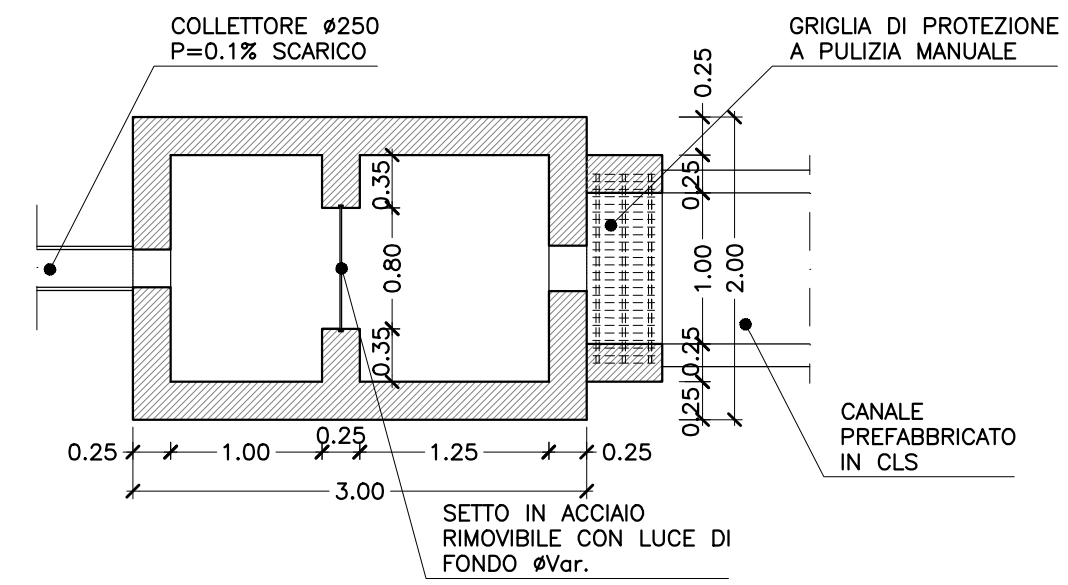


CANALE PREFABBRICATO IN CLS

scala 1:20

DETTAGLIO


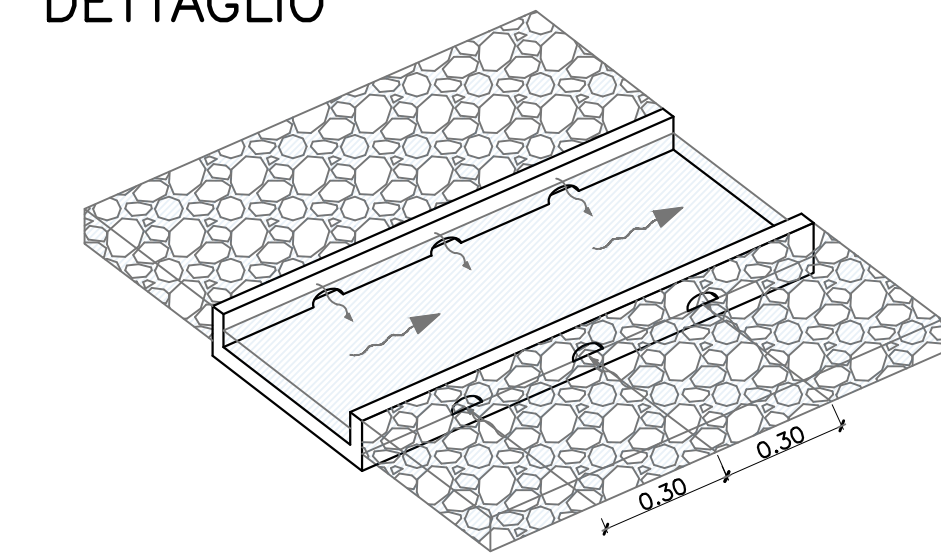


SEZIONE

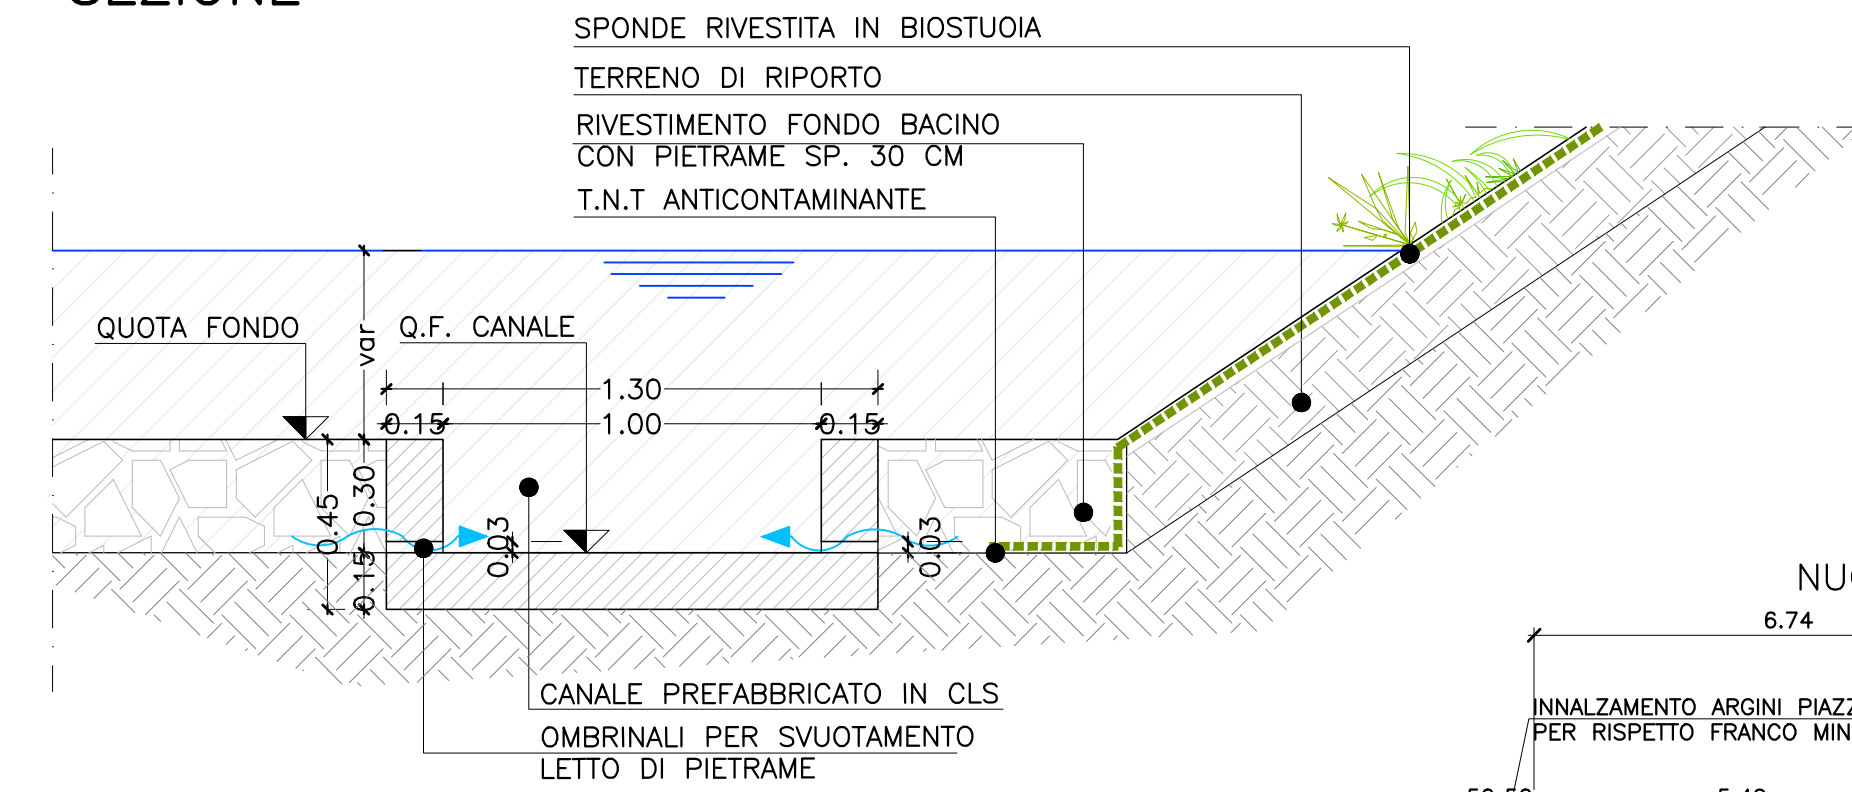


SEZIONE A-A

scala 1:100

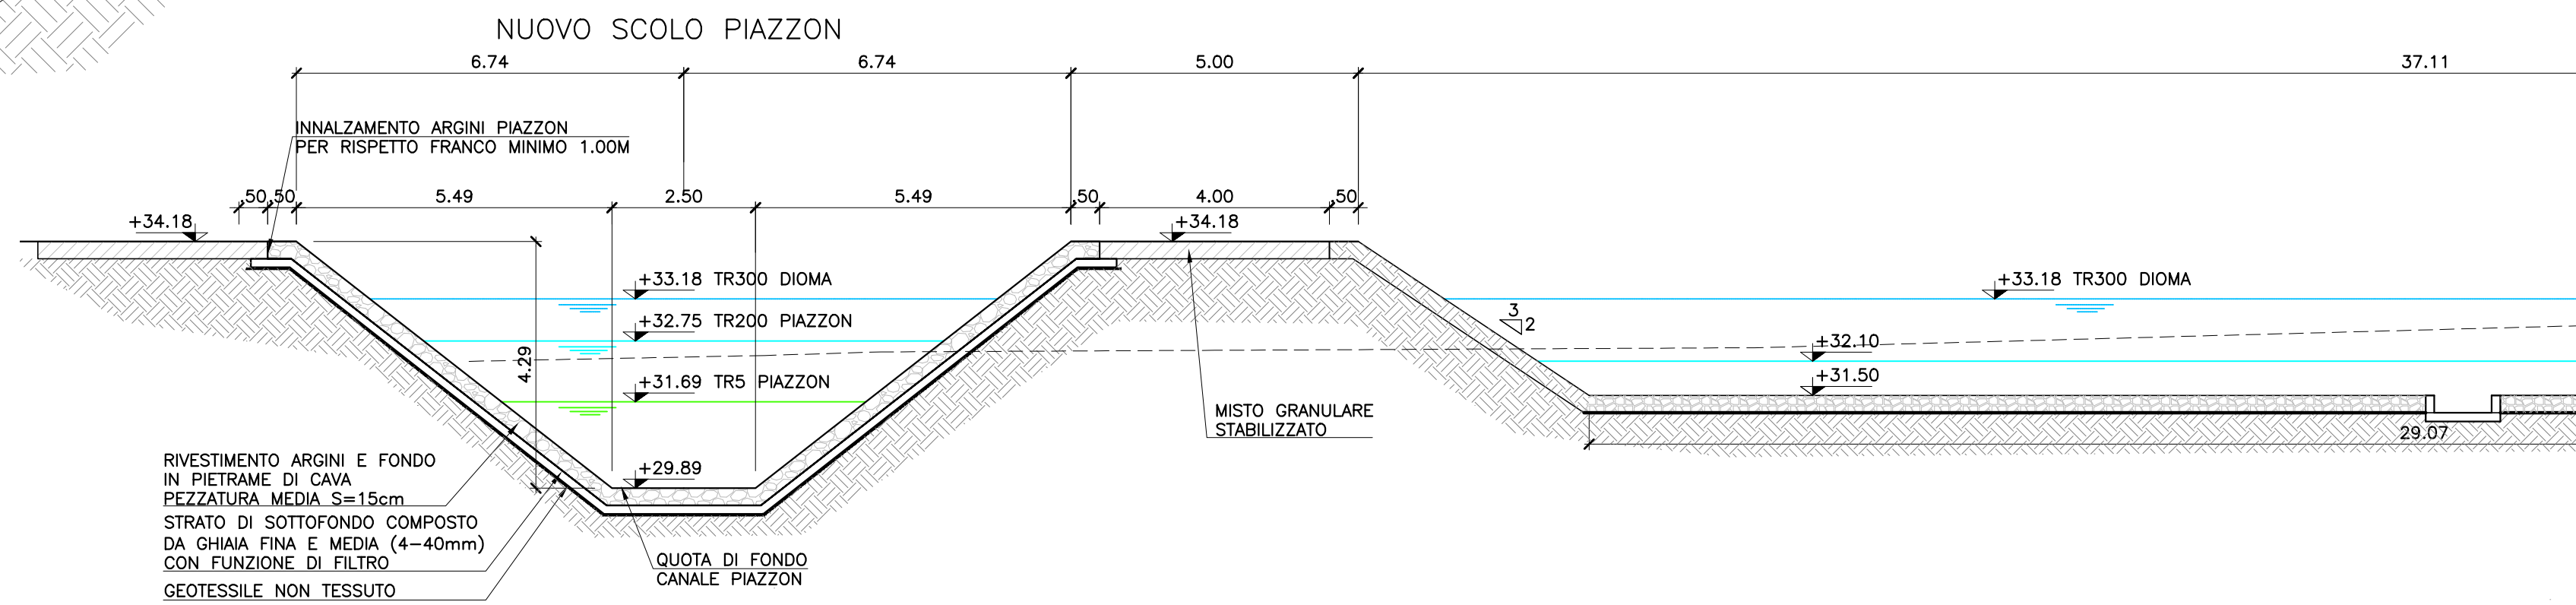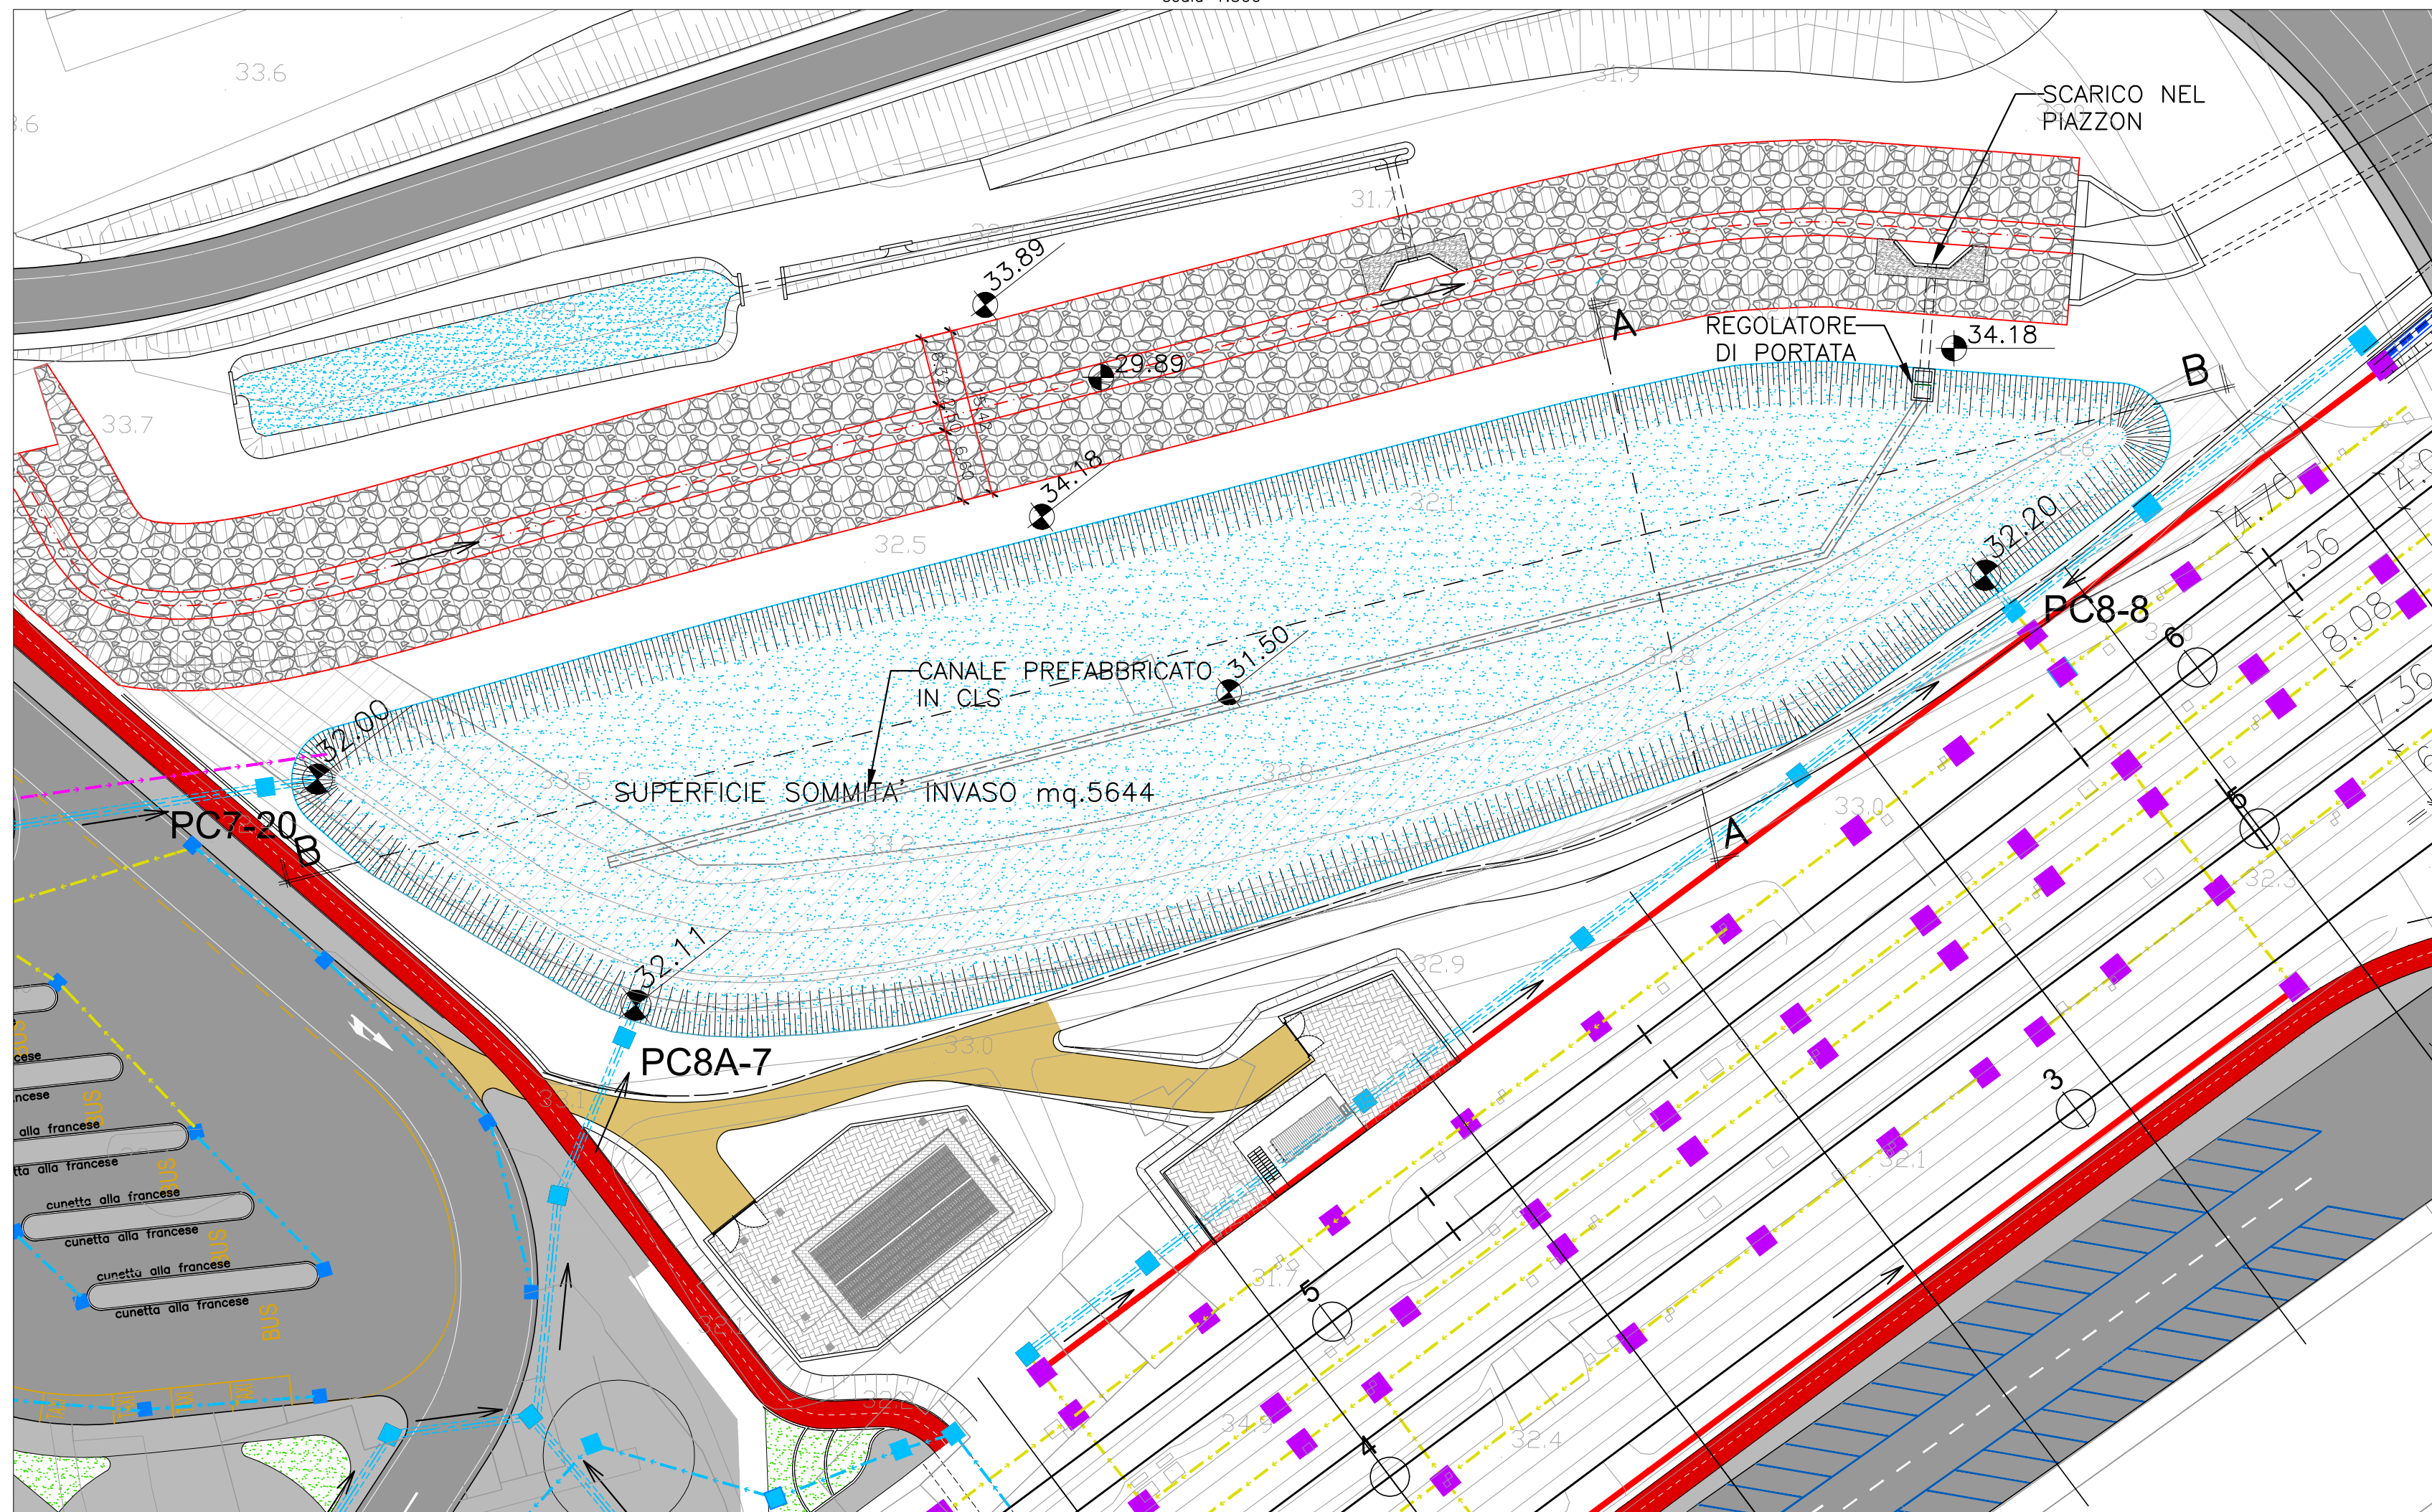

SEZIONE B-B

scala 1:100

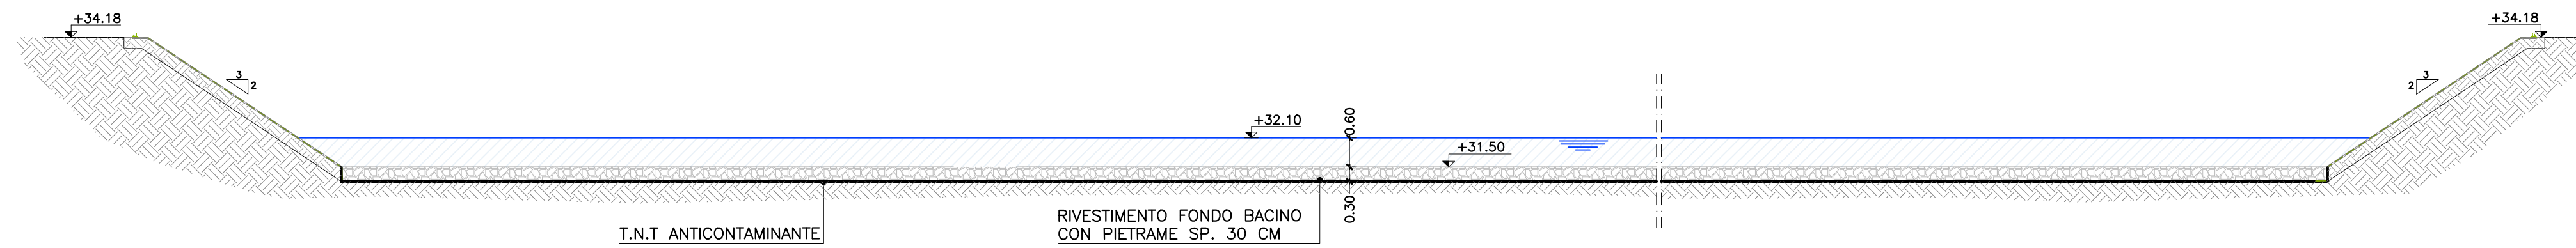

COMMITTENTE:



ALTA SORVEGLIANZA:



GENERAL CONTRACTOR:



**INFRASTRUTTURE FERROVIARIE STRATEGICHE DEFINITE DALLA
LEGGE OBIETTIVO N. 443/01**

PROGETTO ESECUTIVO

LINEA AV/AC VERONA - PADOVA
SUB TRATTA VERONA - VICENZA
LOTTO FUNZIONALE II: ATRAVERSAMENTO DI VICENZA
 OPERE IN VARIANTE AI SENSI DELL'ART. 169 C. 3 e 5 del D.LGS. 163/2006 - Racc.1
 IN - INTERFERENZE VIARIE ED IDRAULICHE
 IN03 - DEVIAZIONE AFFLUENTE DIOMA (PIAZZON)

AREA DI LAMINAZIONE E PARTICOLARI IDRAULICI

GENERAL CONTRACTOR		DIRETTORE LAVORI	SCALA : VARIE
ATI benifica Il PROGETTO E' IN CARICA Franco Parisi Segretario iscritto all'Ordine dei geometri dello Abruzzo al n° 600 al n° 5084 - Sez. A sezione 2004 - C.A.P. 66010 COMMESSA	LOTTO	FASE	ENTE	TIPO DOC.	OPERA/DISCIPLINA	PROGR.	REV.
I N 2 L	2 0	Y	I 2	P Z	I N 0 3 0 0	0 0 2	A

 IFICAV2						VISTO CONSORZIO IRIACVUDE		
						Firma _____		Data _____
Progettazione:								
Rev.	Descrizione	Redatto	Data	Verificato	Data	Approvato	Data	Autorizzato
A	PRIMA EMISSIONE	S. Langiano	28/11/2023	A. Pietroniro	28/11/2023	F.P. Boschetto	28/11/2023	Ing. F.Momoni
								 Data: 28/11/2023

File:IN2L-20-Y-I2-PZ-IN03-00-002-A01.DWG	CUP: J41E91000000009	n. Elab.:
	CIG: 991961446E	