
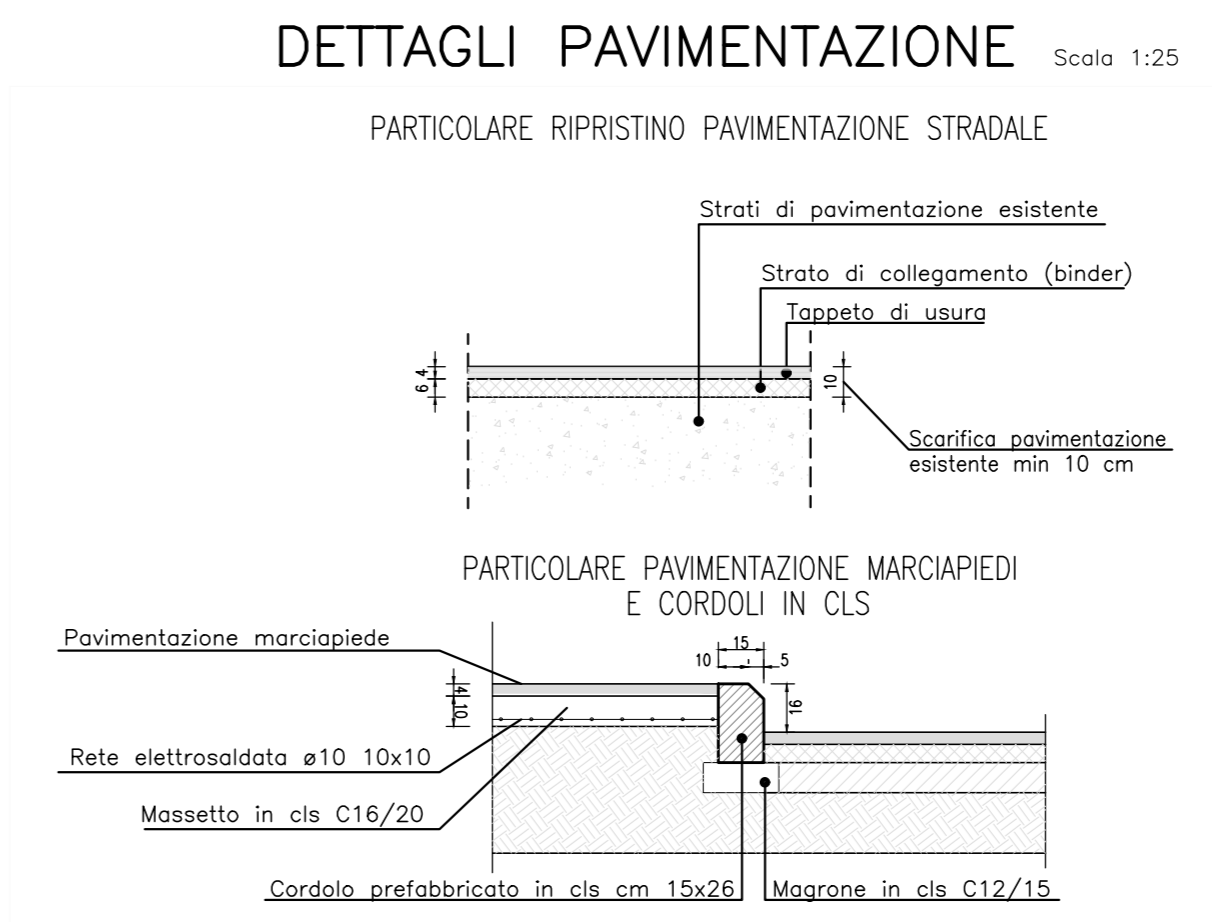
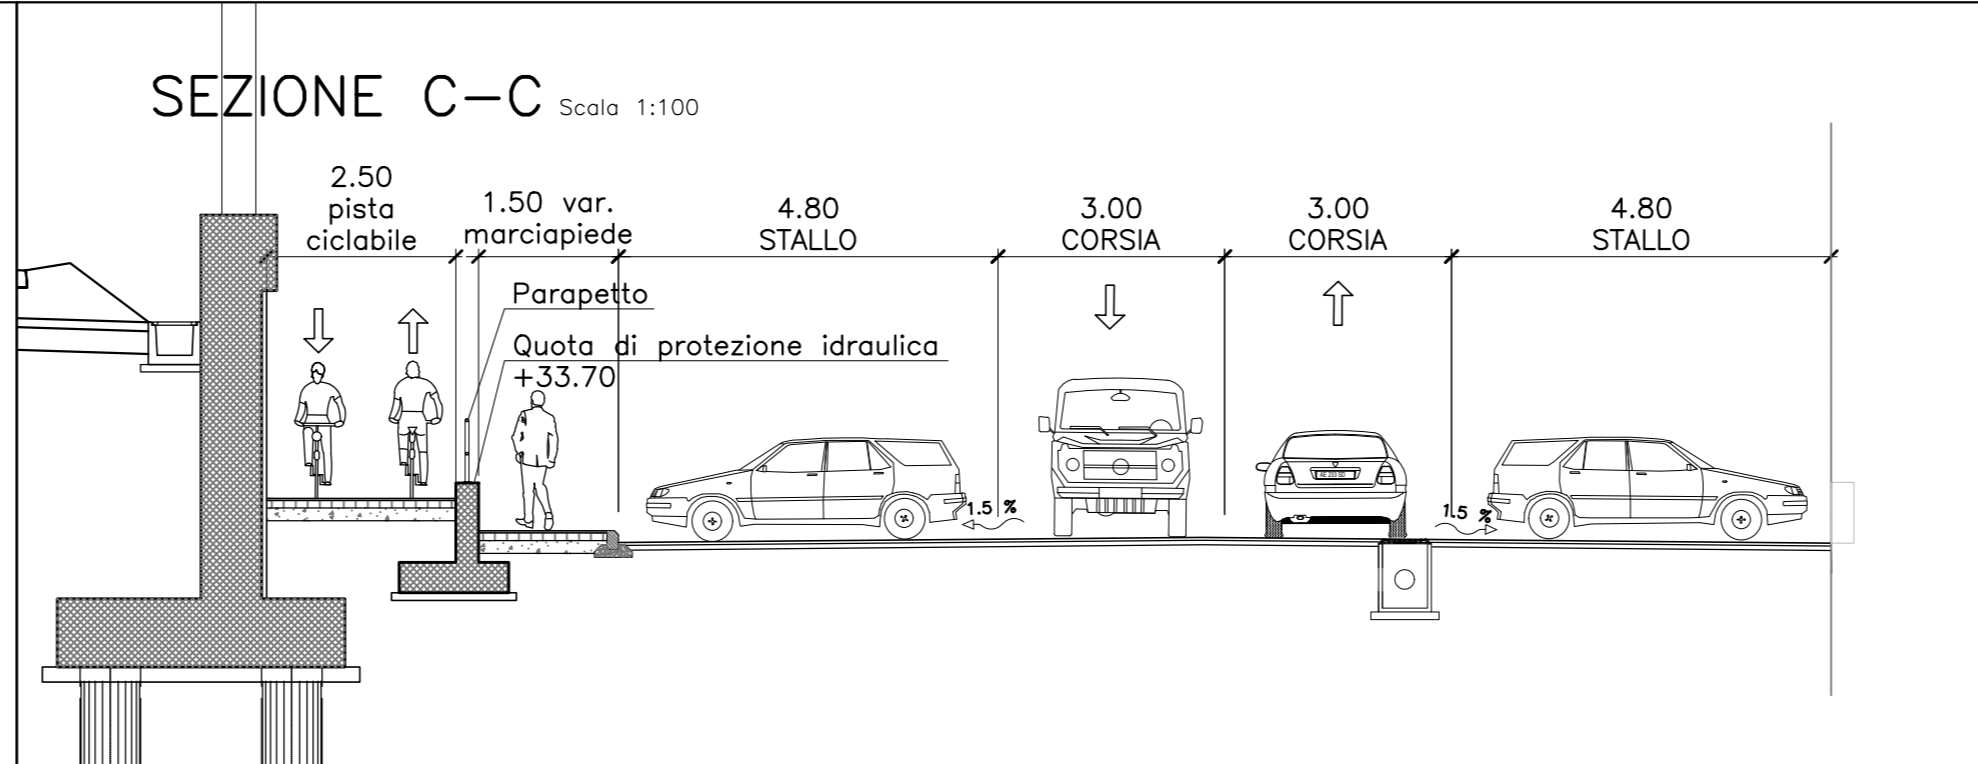


- Caratteristiche materiali**
1. Pannello segnale:
 - Spinta del vento WL7 (UNI 11480)
 - Carico dinamico DLS1 (UNI 11480)
 - Carico concentrato PL1 UNI 11480)
 - Deformazione temporanea flessione TD5 (UNI 11480)
 - Coefficiente di retroflessione Livello prestazione superiore (UNI 11480)
 2. Segnaletica orizzontale:
 - Coefficiente di luminanza in condizioni di illuminazione diffusa Q2 (EN 1436)
 - Coefficiente di luminanza retroflessa R3 (EN 1436)
 - Colore Bianco incluso nell'Area 3 del grafico cromatico standard CIE (EN 1436)
 - Resistenza al drappaggio P2 (EN 1436)

AREE PARCHEGGIO EST P2	SEGNALERICA ORIZZONTALE PARCHEGGIO EST P2
AREA PAVIMENTATA	STRISCE PARK AUTO BLU cm.12
AREA A VERDE	STRISCE PARK AUTO ELETTRICHE cm.12
AREA MARCIAPIEDI	STRISCE PARK KISS & RIDE cm.12
CORDOLI IN CLS 15x26cm.	STRISCE PARK DISABILI cm.13
	ZEBRE DISABILI
	STRISCIA BIANCA CONTINUA cm.12
	STRISCIA BIANCA DISCONTINUA cm.12
	STRISCE PEDONALI
	STRISCE STALLI MOTOCICLI cm.12
	FALCCE DIREZIONE
	ZEBRATURE

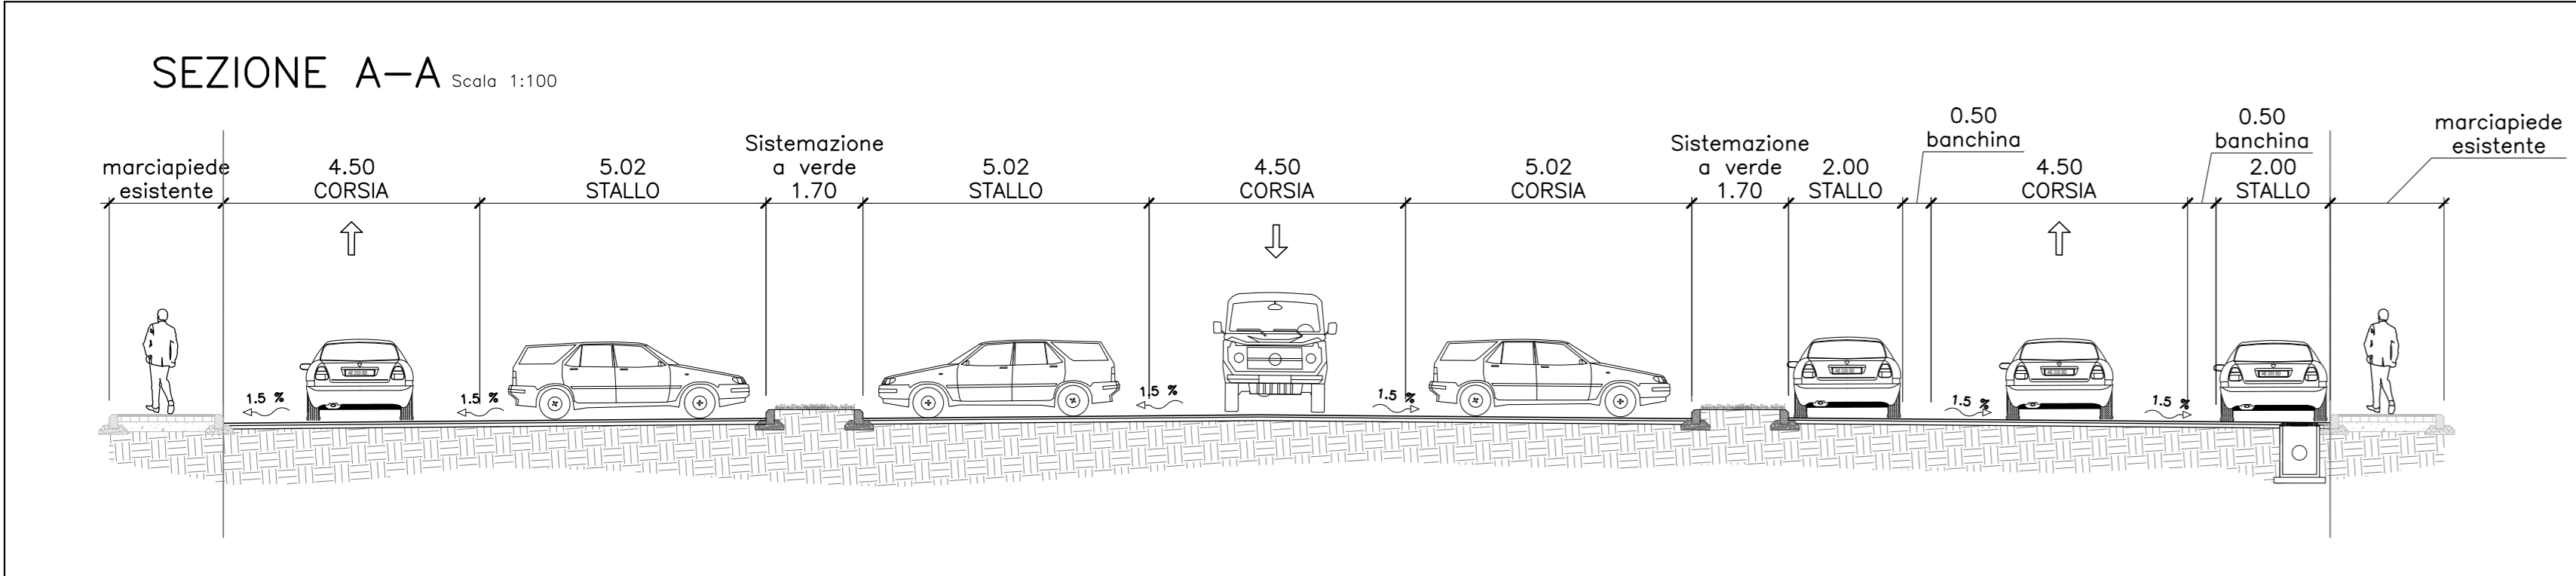

COMMITTENTE: **IRFI** RETE FERROVIARIA ITALIANA GRUPPO FERROVIE DELLO STATO

ALTA SOVRIGLIANZA: **ITALFERR** GRUPPO FERROVIE DELLO STATO

GENERAL CONTRACTOR: **ITICAV2**

INFRASTRUTTURE FERROVIARIE STRATEGICHE DEFINITE DALLA LEGGE OBIETTIVO N. 443/01

PROGETTO ESECUTIVO
LINEA AV/AC VERONA - PADOVA
SUB TRATTA VERONA - VICENZA
LOTTO FUNZIONALE II: ATTRAVERSAMENTO DI VICENZA
OPERE IN VARIANTE AI SENSI DELL'ART. 169 C. 3 e 5 del D.LGS. 163/2006 - Racc.1 NV - NUOVA VIABILITA'
NV02 - ASSE VIARIO DELL'OREFICERIA
PROGETTO STRADALE
RICQUALIFICAZIONE PARCHEGGI FIERA EST P2 E FIERA SUD P3 - TAV. 1 DI 2

GENERAL CONTRACTOR: **ITICAV2** DIRETTORE LAVORI: **ITICAV2**

COMMESSA: **IN2L20Y12PZ** LOTTO: **20** FASE: **12** ENTE: **PZ** TIPO DOC.: **NVO2R0** OPERA/DISCIPLINA: **P01** PROG.: **A** REV.: **A**

Progettazione: **ITICAV2** Firma: **ITICAV2** Data: **15/12/2023**

Rev.	Descrizione	Recato	Data	Verificato	Data	Approvato	Data	Autore
A	PRIMA EMISSIONE	P. P.	15/12/2023	C. C.	15/12/2023	P. P.	15/12/2023	ITICAV2

File: IN2L20Y12PZ-NV02-R0-P01-A02.DWG CUP: 341E9100000009 n. Esab.: **ITICAV2**
 CIG: 991961446E