SEZIONE D–D

Scala 1:50

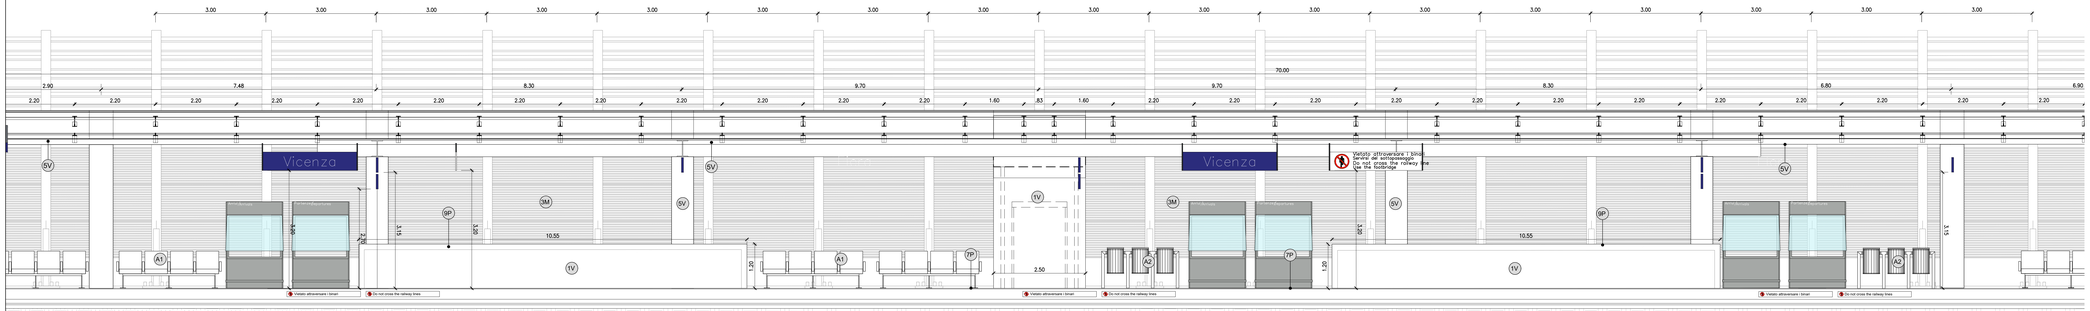

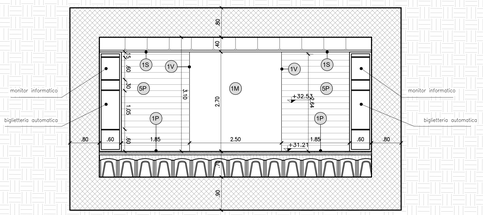

TABELLA FINITURE - MURATURE - SERRAMENTI	
FINITURE PAVIMENTI E COPERTURE	
1P	Pavimentazione in gres porcellanato, spessore 2cm, posto in opera su letto di malta, con caratteristiche antiscivolo, formato 60x60. Colore grigio RAL 7037.
2P	Pavimentazione in gres porcellanato grigio chiaro spessore 2 cm, poste in opere su letto di malta, dimensioni variabili con caratteristiche antiscivolo, stonea per la formazione di percorso tattile plantare per disabili visivi, sistema LVE (Loges Vet Evolution), comprensivo di TAG - RFID (Radio frequenti identification) da collocare sotto la pavimentazione ogni 60 cm. (coeff. attrito dinamico > 0,4; contrasto cromatico >0,40)
3P	Pavimentazione in porfido rettangolare per esterno con caratteristiche antiscivolo posato a correre. Colore grigio RAL 7037.
4P	Pavimentazione area pedonale fronte stazione in porfido policromatico rettangolare per esterno con caratteristiche antiscivolo posato a correre.
5P	Gradini in gres porcellanato, con caratteristiche antiscivolo. Colore grigio RAL 7037.
6P	Pavimentazione in lastre di fibrocemento con caratteristiche antiscivolo, grande formato. Colore grigio RAL 7037.
7P	Pavimentazione in porfido rettangolare per esterno con caratteristiche antiscivolo posato a correre. Colore grigio scuro/rosso.
8P	Fascia gialla di sicurezza anticaduta in lastre di cemento e graniglia di quarzo ulerodale ad alta resistenza, posate su letto di malta, dimensioni 30x40x3,3 cm, con sistema LVE (Loges Vet Evolution attrito dinamico > 0,4; contrasto cromatico > 0,40).
9P	Copertina muretti di recinzione in blocchi di cemento prefabbricato, spessore 5cm con goccolatoio esterno.
10P	Pavimentazione in calcestruzzo di tipo industriale.
MURATURE E FINITURE	
1V	Cemento bianco lasciato a vista.
2V	Rivestimento esterno in calcestruzzo a vista ottenuto con matrici per calcestruzzo REKLI.
3V	Rivestimento pareti in pannelli di gres porcellanato, fissate con sistema a doppio incollaggio e ganci di sicurezza. Colore grigio chiaro tipo pietra grigia di Vicenza.
4V	Rivestimento pareti in lastre a base di graniglia di marmo a grana fine, fissate con sistema a doppio incollaggio e ganci di sicurezza.
5V	Rivestimento in pannelli alucobond

OPERE METALLO E VETRO	
1M	Ascensore panoramico idoneo per disabili EN 81-70; con fossa e zoccolo in ca facciavista di cui a OOCC, castelletto in acciaio zincato e verniciato, involucro esterno in vetro stratificato di sicurezza antisfondamento con plastico rigido e resistenza PR anche alle temperature , a controllo solare (UNI EN ISO 12543-1) dimensionato per le azioni statiche e dinamiche di progetto (1B1 PR EN 12600), marcato CE. EN 14449 (panoramica: dim min 2200 x 3100; 2 ingressi contrapposti), secondo specifiche RFI.
2M	Doppio corrimano tubolare inox AISI 316, d= 40 sp. >2mm, h=0.75 e 1.00 m da PF compresi supporti di ancoraggio.
3M	Barriera antiurtoure
4M	Parapetto composto da struttura in acciaio zincato e verniciato e pannelli costituiti da profilati verticali in acciaio zincato a caldo preverniciati con resine termoindurenti applicate a polvere in via elettrostatica e fissato in forno, altezza 1,10 m da piano finito e con doppio corrimano tubolare inox AISI 316, d= 40 sp. >2mm, dimensionata per spinta di 3 kN/m.
5M	Vetrata antisfondamento composta da struttura in acciaio zincato e vetro con stratigrafia 10+0.8+10mm con interposta pellicola adesiva in PVB.
PORTE	
1D	Porta esterna con due ante a battente in alluminio zincato e verniciato dimensioni nette 120X210cm, chiudiporta automatico, con soglia in pietra Grey Foussena sp 3 cm
2D	Porta interna ad una anta in alluminio zincato e verniciato. Dimensioni nette 100x210cm.
3D	Porta interna ad una anta in alluminio zincato e verniciato. Dimensioni nette 80x200cm.
4D	Cancello metallico con sistema a rullo avvolgibile incassato, in alluminio zincato e verniciato. Dimensioni nette 720x270cm.
SOFFITTI E CONTROSOFFITTI	
1S	Controsoffitto ispezionabile eseguito con pianoni piani dimensione mm. 600x600 giunto chiuso con scuretto di separazione e cordonatura di rinforzo scatto anti-sganciamento sismico sui 4 lati rivoltati. Realizzato in alluminio preverniciato spessore mm. 0,5-0,6 con bordo pieno mm.100 con TNT acustico tessuto non tessuto fonoassorbente Nero retro-applicato. I pianoni verranno montati a scatto su orditura nascosta in acciaio zincato ancorata alla carpenteria metallica con idonei sistemi adeguati per le azioni di progetto (in particolare vento, sisma), finitura colore bianco.
ARREDI URBANI	
A1	Panchina ergonomica a quattro sedute, realizzata in acciaio inox, gomma e cls armato, con interposto bracciolo, dimensioni 250x60 cm.
A2	Cestino portarifiuti in acciaio zincato e verniciato a tre contenitori su sostegno tubolare.
A3	Portabiciclette in acciaio zincato a caldo e verniciato , con tubi bloccaruota curvati.
A4	Apparecchi illuminazione urbana in alluminio.

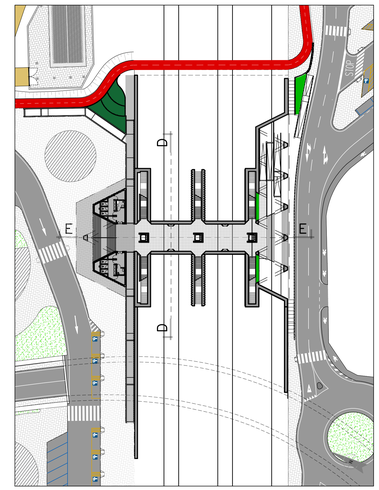

KEYPLAN

Scala 1:500

SEZIONE E–E

Scala 1:50

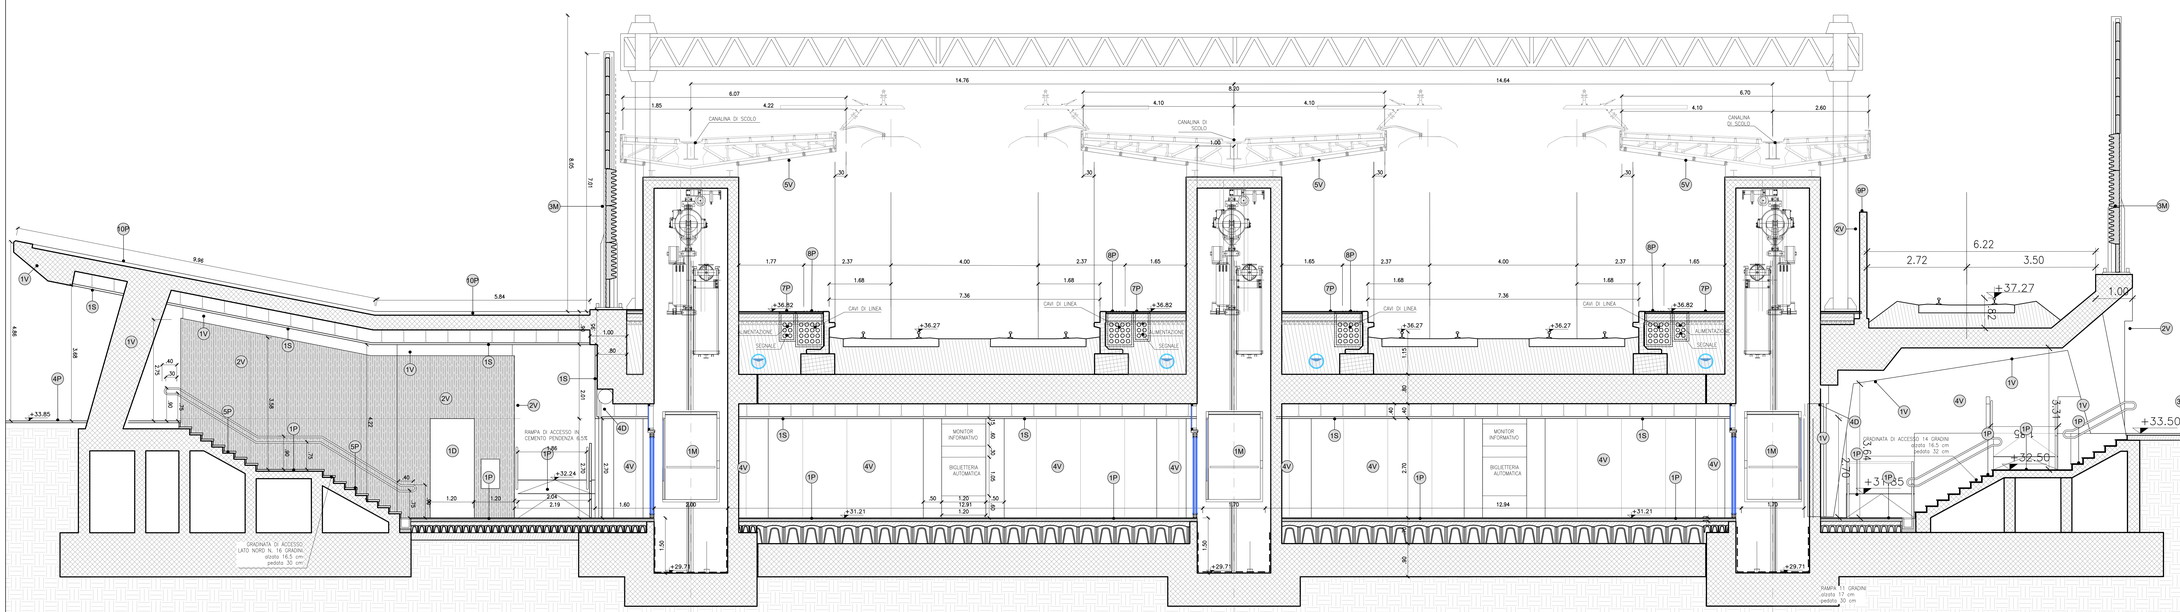

COMMITTENTE:

RFI RETE FERROVIARIA ITALIANA
GRUPPO FERROVIE DELLO STATO

ALTA SORVEGLIANZA:

ITALFERR
GRUPPO FERROVIE DELLO STATO

GENERAL CONTRACTOR:

IRICAV2

INFRASTRUTTURE FERROVIARIE STRATEGICHE DEFINITE DALLA LEGGE OBIETTIVO N. 443/01

PROGETTO ESECUTIVO

LINEA AV/AC VERONA - PADOVA
SUB TRATTA VERONA - VICENZA
LOTTO FUNZIONALE II: ATTRAVERSAMENTO DI VICENZA
OPERE IN VARIANTE AI SENSI DELL'ART. 169 C. 3 e 5 del D.LGS. 163/2006 - Racc.1
FV - FABBRICATI VIAGGIATORI
FV01 - FERMATA FIERA DAL KM 46+134 AL KM 46+534
SOTTOPASSO DI ACCESSO ALLE BANCHINE - ELABORATI ARCHITETTONICI
SEZIONI SOTTOPASSO TAV.2

GENERAL CONTRACTOR	DIRETTORE LAVORI	
RTI bonfics IL PROGETTISTA INTEGRATORE Ing. Paolo Carmona Data: 15/12/2023	I.CONSORZIO IRICAV DUE Il Direttore Ing. Paolo Carmona Data: 15/12/2023	SCALA : 1:50 Data:

COMMESSA	LOTTO	FASE	ENTE	TIPO DOC.	OPERA/DISCIPLINA	PROGR.	REV.
IN2L	20	Y	I2	WB	FV01A0	002	A

IRICAV2

VISTO CONSORZIO IRICAVDUE		
	Firma	Data
		15/12/2023

Progettazione:

Rev.	Descrizione	Redatto	Data	Verificato	Data	Approvato	Data	Autorizzato
A	Prima emissione	L.Mauro	13/12/2023	J.Fausten	15/12/2023	F.Dini	15/12/2023	Ing. F.Mainardi Data: 15/12/2023

File: IN2L.20.Y.I2.WB.FV01.A0.002.A02.DWG | CUP: J41E91000000009 | CIG: 9919614465E | n. Elab.: