

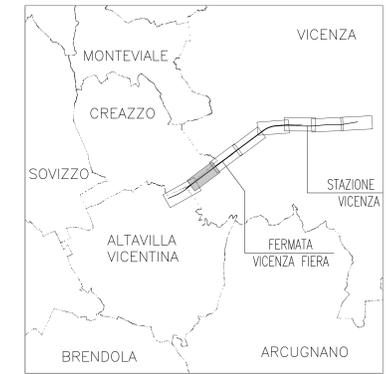


SEZIONE TIPO N.9a da Pk 45+831.90 a Pk 45+913.92  
**WBS RI11** **WBS RI10**

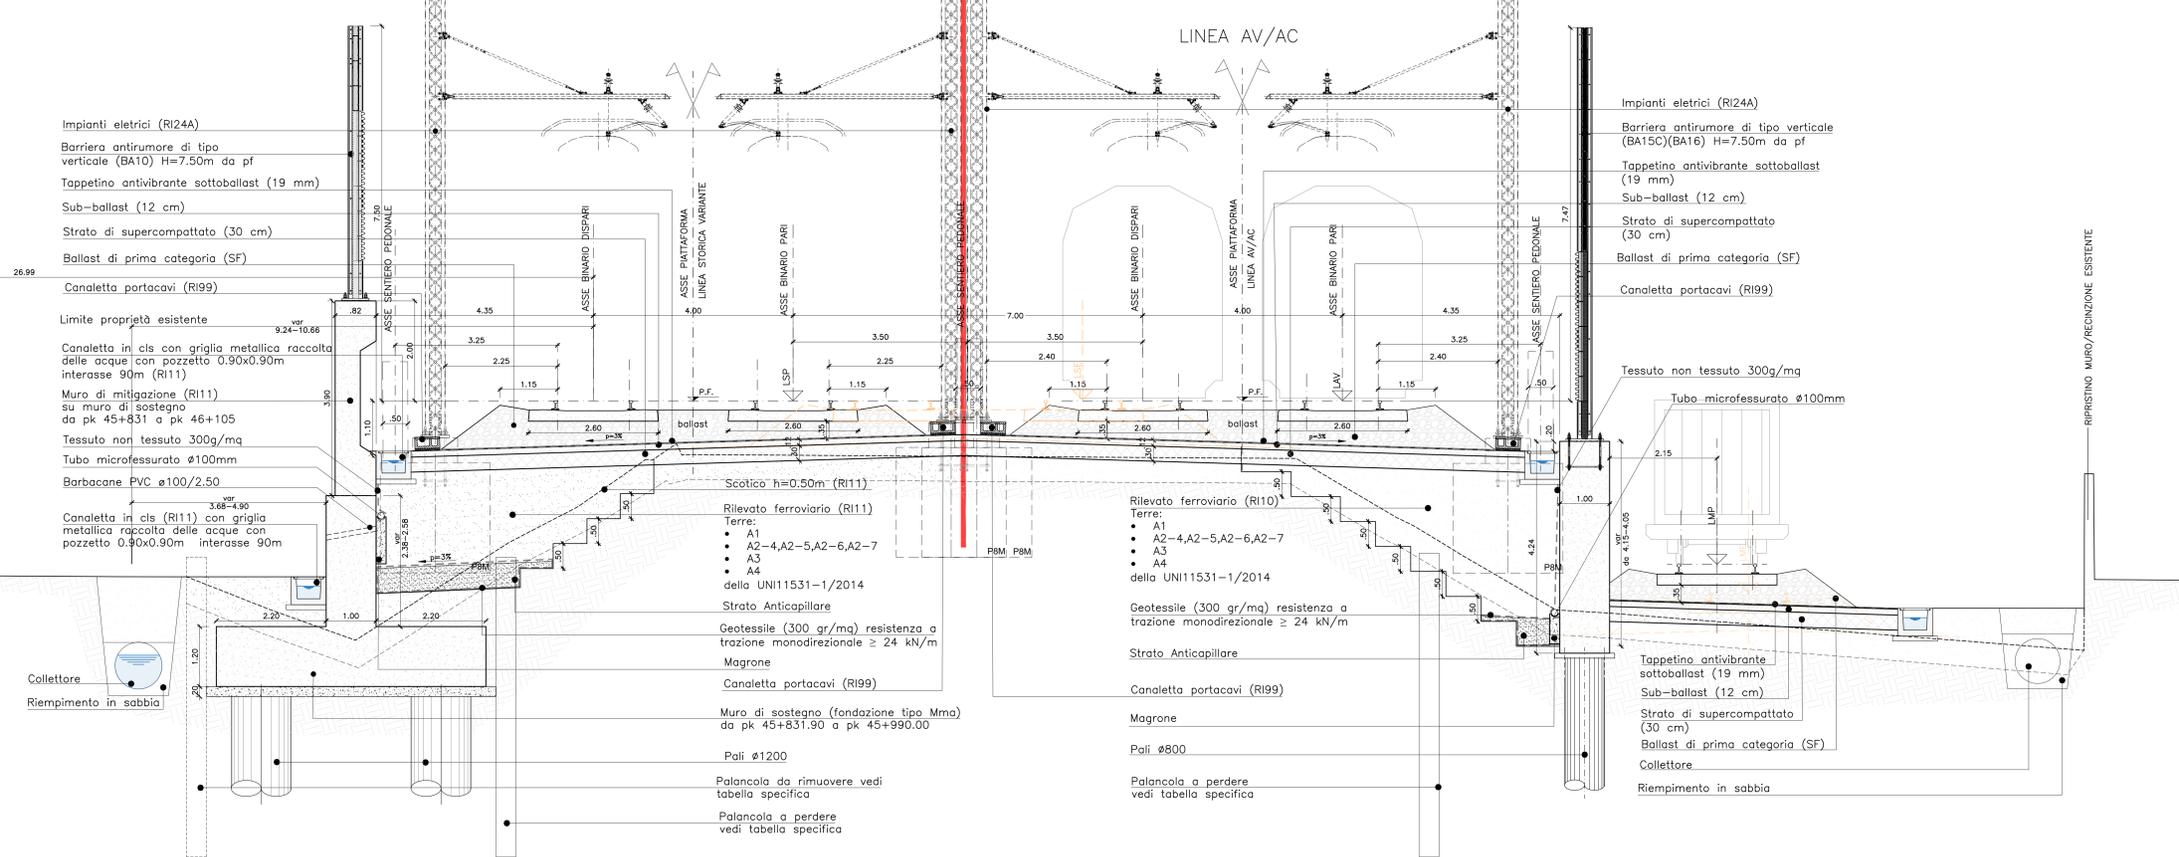

**NOTA:**  
 LE SEZIONI TIPOLOGICHE DI CUI AL PRESENTE ELABORATO VANNNO LETTE CONTESTUALMENTE ALLE SEZIONI TRASVERSALI CORRENTI RELATIVE ALL'AREA PLANIMETRICA INDIVIDUATA CON UN SIMBOLO GRAFICO NEL QUADRO D'UNIONE DI CUI SOPRA

SEZIONE TIPO N.10 sezione caratteristica Pk 45+930.00  
 In corrispondenza dello spigolo più vicino del casale annesso a Villa Bonin  
**WBS RI11** **WBS RI10**

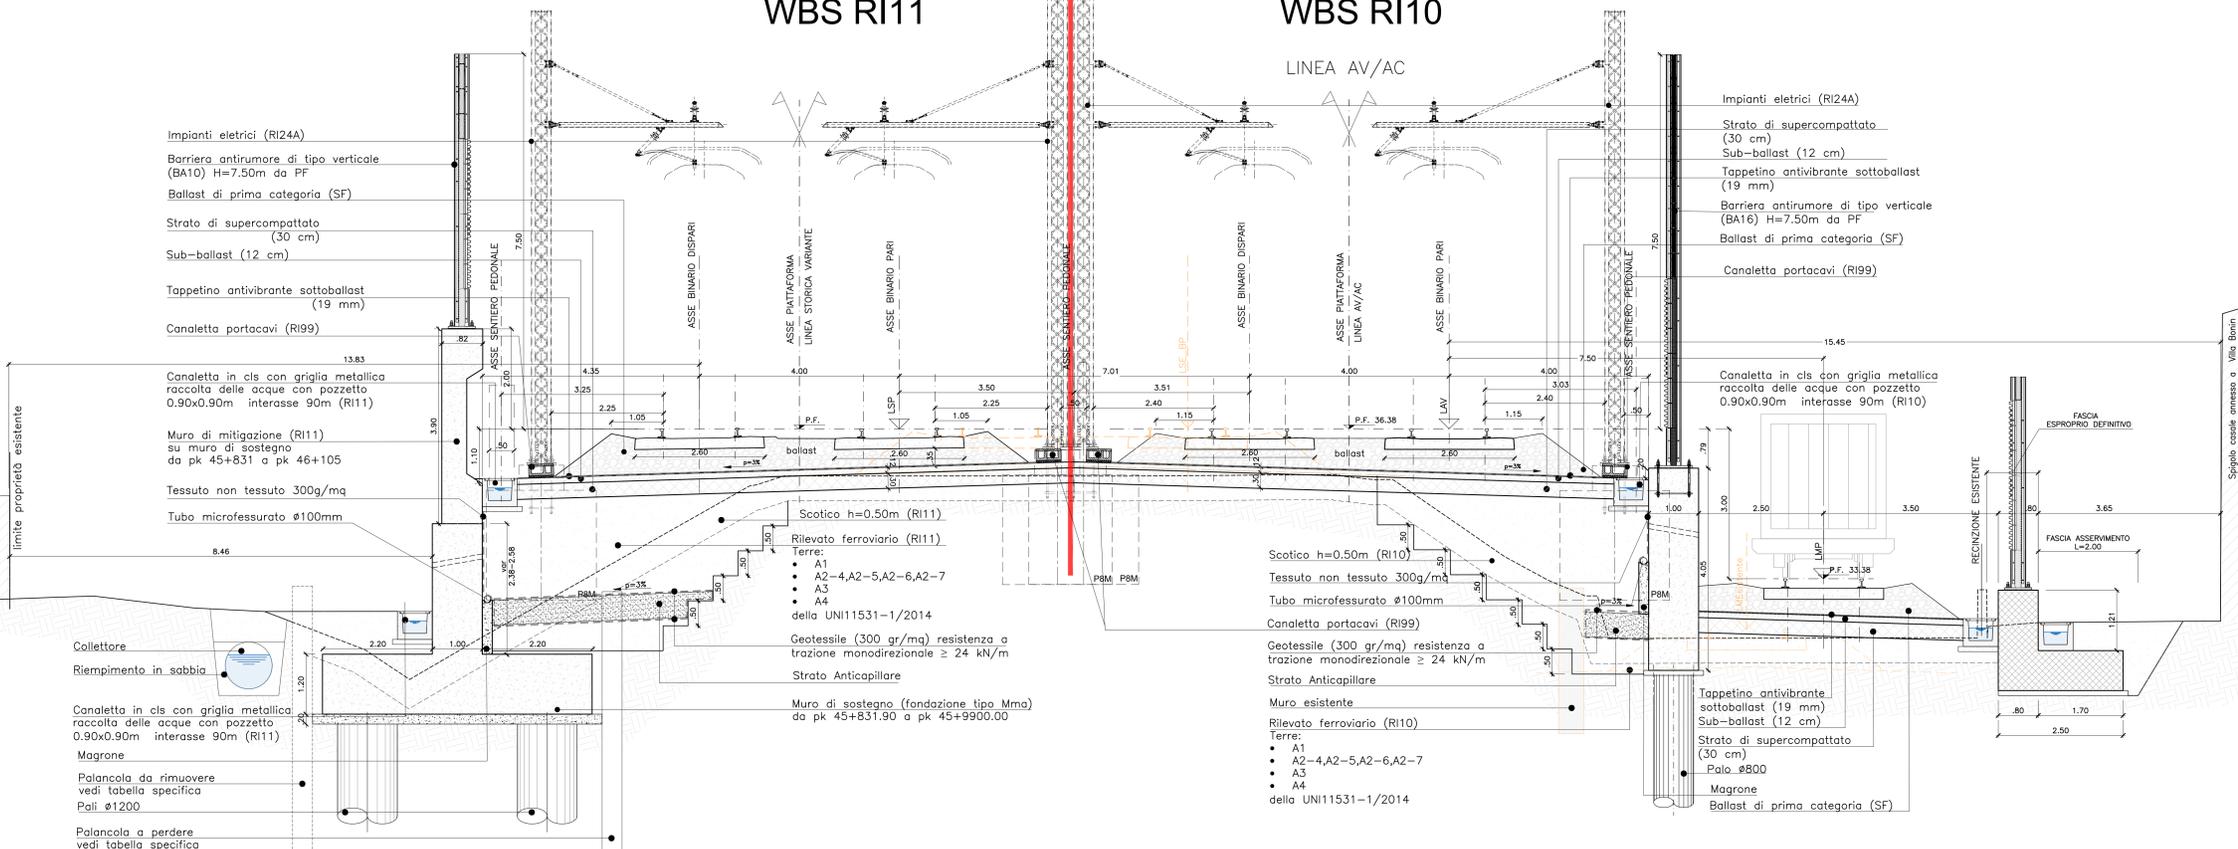

COMMITTENTE: **RFI RETE FERROVIARIA ITALIANA GRUPPO FERROVIE DELLO STATO**

ALTA SORVEGLIANZA: **ITALFERR GRUPPO FERROVIE DELLO STATO**

GENERAL CONTRACTOR: **ITICAV2**

**INFRASTRUTTURE FERROVIARIE STRATEGICHE DEFINITE DALLA LEGGE OBIETTIVO N. 443/01**

**PROGETTO ESECUTIVO**  
 LINEA AV/AC VERONA - PADOVA  
 SUB TRATTA VERONA - VICENZA  
 LOTTO FUNZIONALE II: ATTRAVERSAMENTO DI VICENZA  
 OPERE IN VARIANTE AI SENSI DELL'ART. 169 C. 3 e 5 del D.LGS. 163/2006 - Racc.1  
 IF - INFRASTRUTTURA

SEZIONI CARATTERISTICHE  
 SEZIONI TRASVERSALI CARATTERISTICHE TAV.6

GENERAL CONTRACTOR: **ITICAV2** DIRETTORE LAVORI: **Blum**

RTI banificata: **ITICAV2** CONSORZIO IRICAV DUE  
 1 Direzione: **Iti Paolo Gennaro**

SCALA: 1/50

COMMESSA: **IN2L20Y12WB** LOTTO: **IF0000** FASE: **006** ENTE: **006** TIPO DOC: **A** OPERA/DISCIPLINA: **006** PROGR.: **006** REV.: **A**

Progettazione: **ITICAV2** Firma: **VITO CONSORZIO IRICAV DUE** Data: 19/12/2023

Rev.	Descrizione	Redatto	Data	Verificato	Data	Approvato	Data	Autorizzato
A	MACROSTRUTTURALE	A.000000	19/12/2023	M.P.	19/12/2023	P.F.	19/12/2023	Ing. F. Mammolani

File: IN2L20Y12WB-IF00-00-006-A03.DWG CUP: J41E9100000009 n. Estab.: CIG: 991961446E