

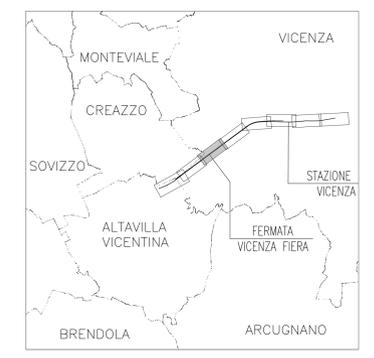


SEZIONE TIPO N.13 da Pk 46+340.86 a Pk 46+355.83
WBS FV01

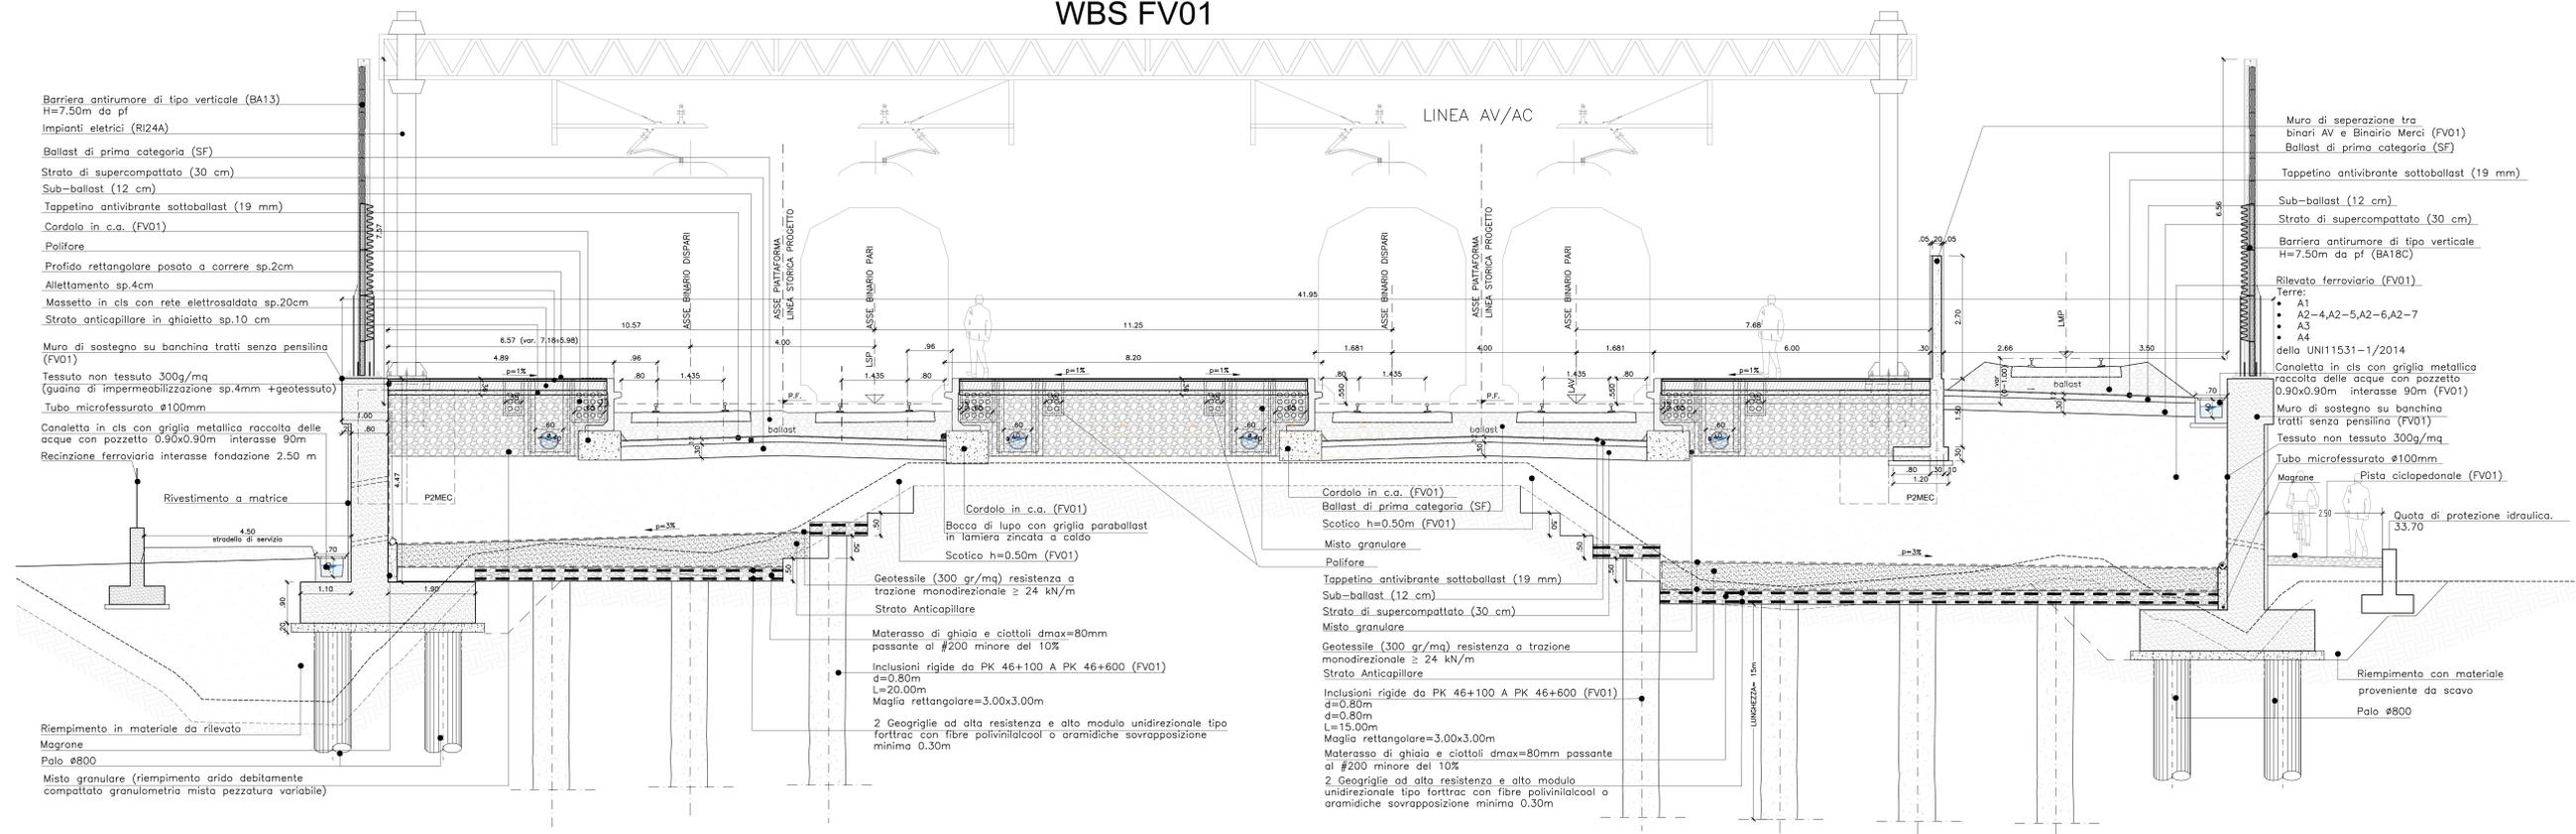

NOTA:
 LE SEZIONI TIPOLOGICHE DI CUI AL PRESENTE ELABORATO
 VANNO LETTE CONTESTUALMENTE ALLE SEZIONI TRASVERSALI
 CORRENTI RELATIVE ALL'AREA PLANIMETRICA INDIVIDUATA CON
 UN SIMBOLO GRAFICO NEL QUADRO D'UNIONE DI CUI SOPRA

SEZIONE TIPO N.13a da Pk 46+355.83 a Pk 46+534.05
WBS FV01

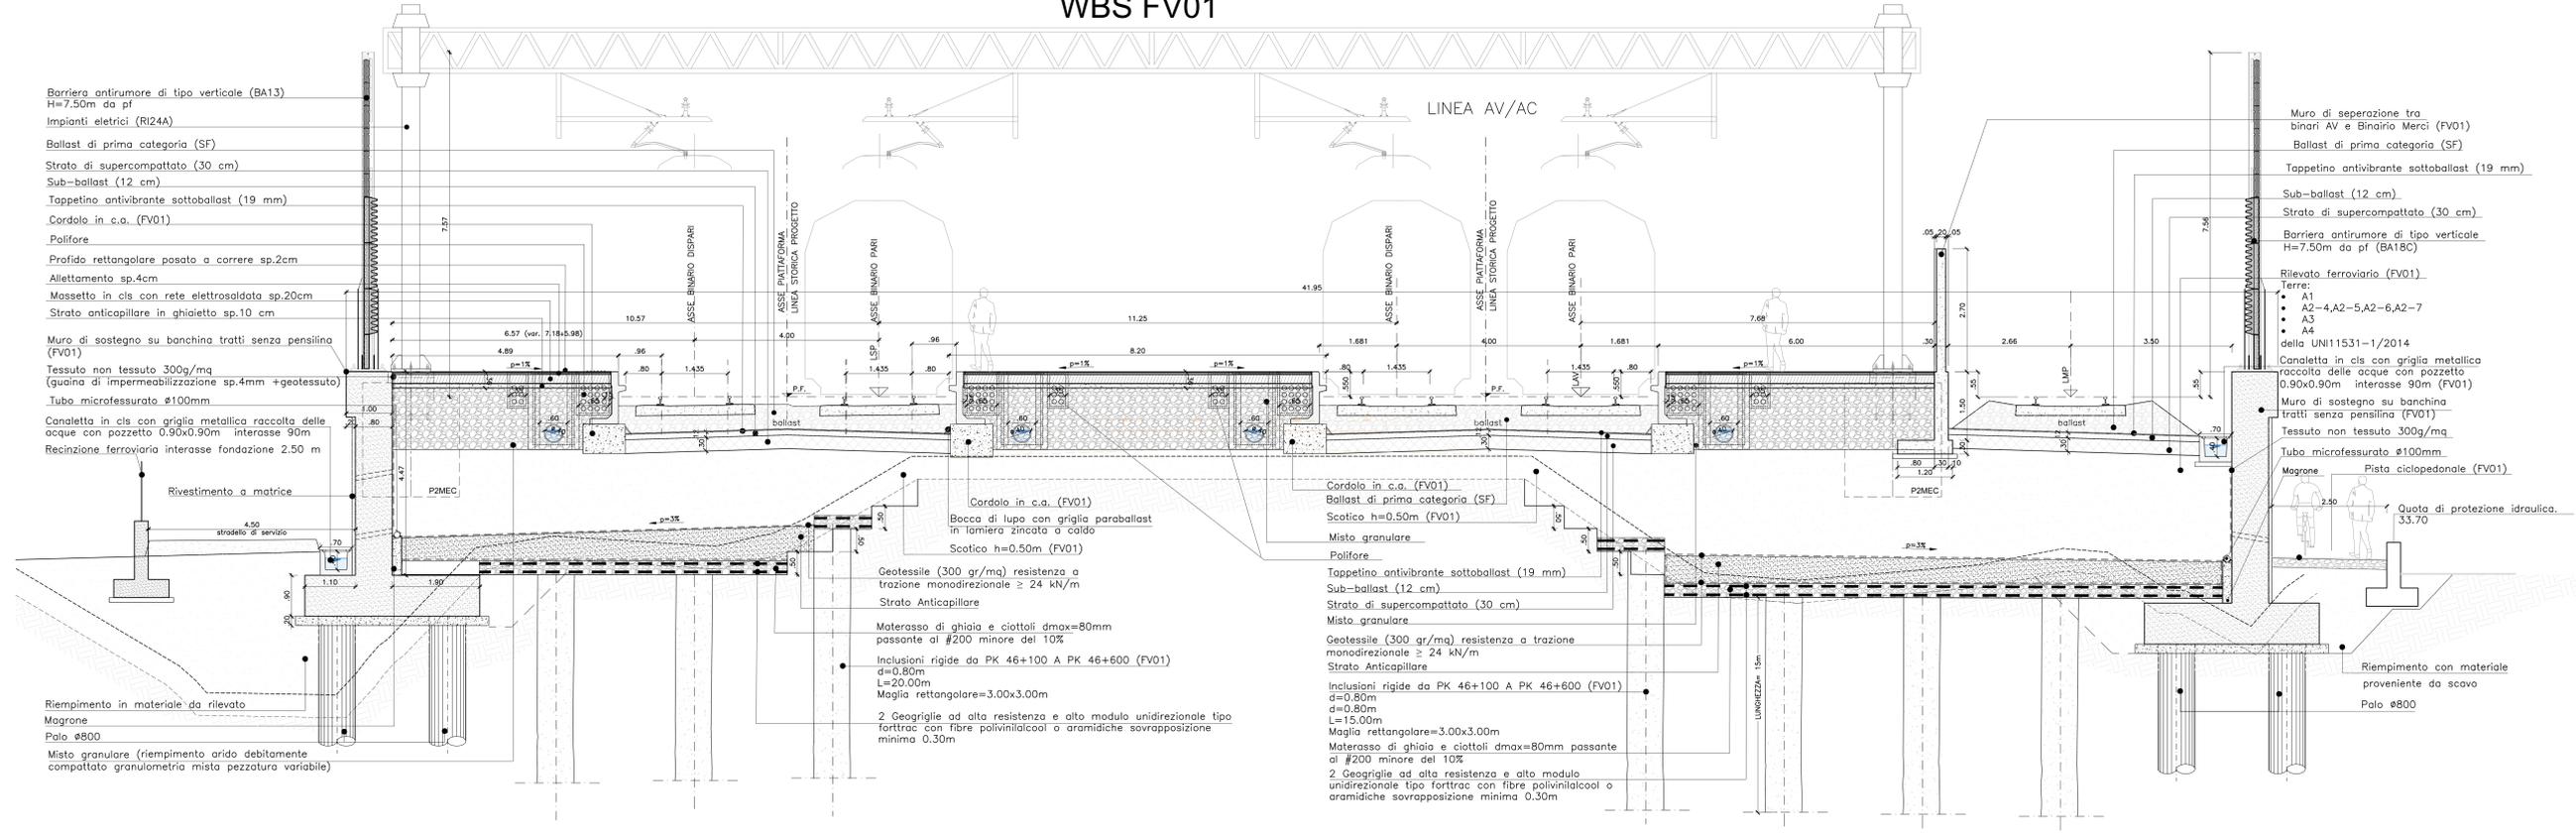

COMMITTENTE:			
ALTA SORVEGLIANZA:			
GENERAL CONTRACTOR:			
INFRASTRUTTURE FERROVIARIE STRATEGICHE DEFINITE DALLA LEGGE OBIETTIVO N. 443/01			
PROGETTO ESECUTIVO LINEA AV/AC VERONA - PADOVA SUB TRATTA VERONA - VICENZA LOTTO FUNZIONALE II: ATTRAVERSAMENTO DI VICENZA OPERE IN VARIANTE AI SENSI DELL'ART. 169 C. 3 e 5 del D.LGS. 163/2006 - Racc. 1 IF - INFRASTRUTTURA			
SEZIONI		SEZIONI CARATTERISTICHE	
SEZIONI CARATTERISTICHE		SEZIONI TRASVERSALI CARATTERISTICHE TAV 9	
GENERAL CONTRACTOR		DIRETTORE LAVORI	
	CONSORZIO IRVAG DUE	SCALA: 1/50	
 Data: 15/12/2023		Data: 15/12/2023	
COMMESSA	LOTTO	FASE	ENTE
IN2L	20	I	WB
VISTO CONSORZIO IRVAG DUE		Data: 15/12/2023	
Progettazione: Rev. Descrizione A MACROSTRUTTURA		Redatto: 15/12/2023 Verificato: 15/12/2023 Data: 15/12/2023 Data: 15/12/2023	
File: INCL_20-Y-G-148-4100-000-001.DWG CUP: J41E91000000009 CIG: 991961446E		n. Esab:	