



MC1-Asse Viale dell'Oreficeria Nord

STRADA TIPO "E" URBANA DI QUARTIERE
1 CORSIA PER SENSO DI MARCIA + 1 CORSIA PREFERENZIALE A SINISTRA
(D.M. 5.11.2001)
scala 1:100

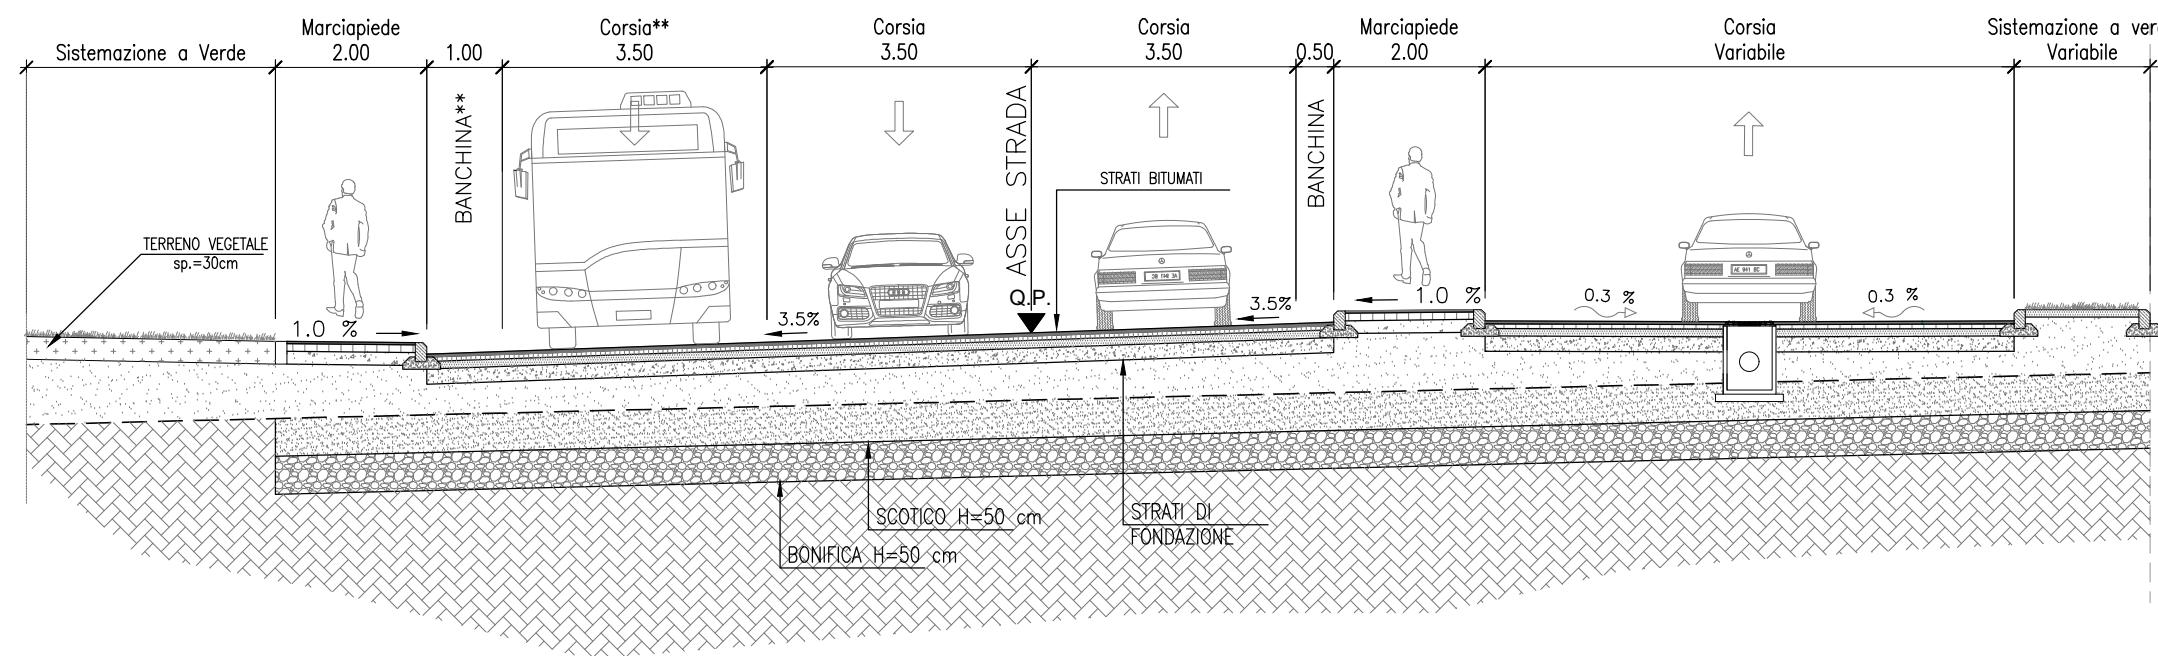


MC1-Asse Viale dell'Oreficeria Nord

STRADA TIPO "E" URBANA DI QUARTIERE
2 CORSIE PER SENSO DI MARCIA
(D.M. 5.11.2001)
scala 1:100

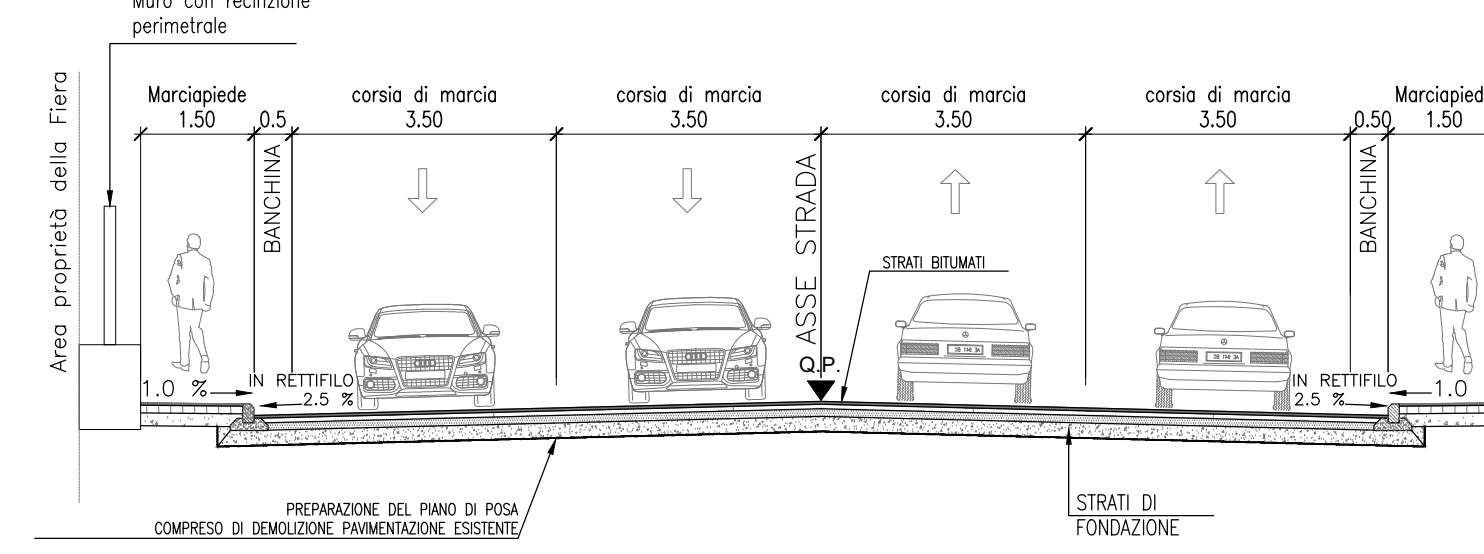



MC1-Asse Viale dell'Oreficeria Nord

STRADA TIPO "E" URBANA DI QUARTIERE
3 CORSIE-APPROCCIO ROTATORIA
(D.M. 5.11.2001)
scala 1:100

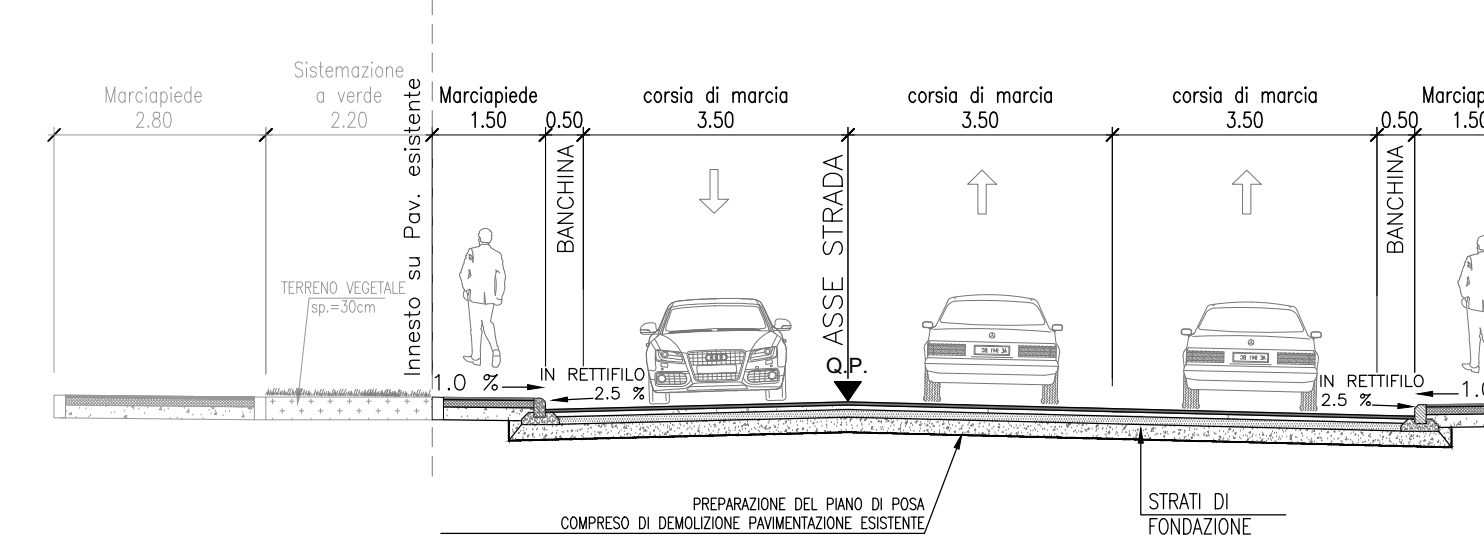


MC2 - VIA DELL'OREFICERIA SUD

STRADA TIPO "E" URBANA DI QUARTIERE
1 CORSIA PER SENSO DI MARCIA
(D.M. 5.11.2001)
scala 1:100

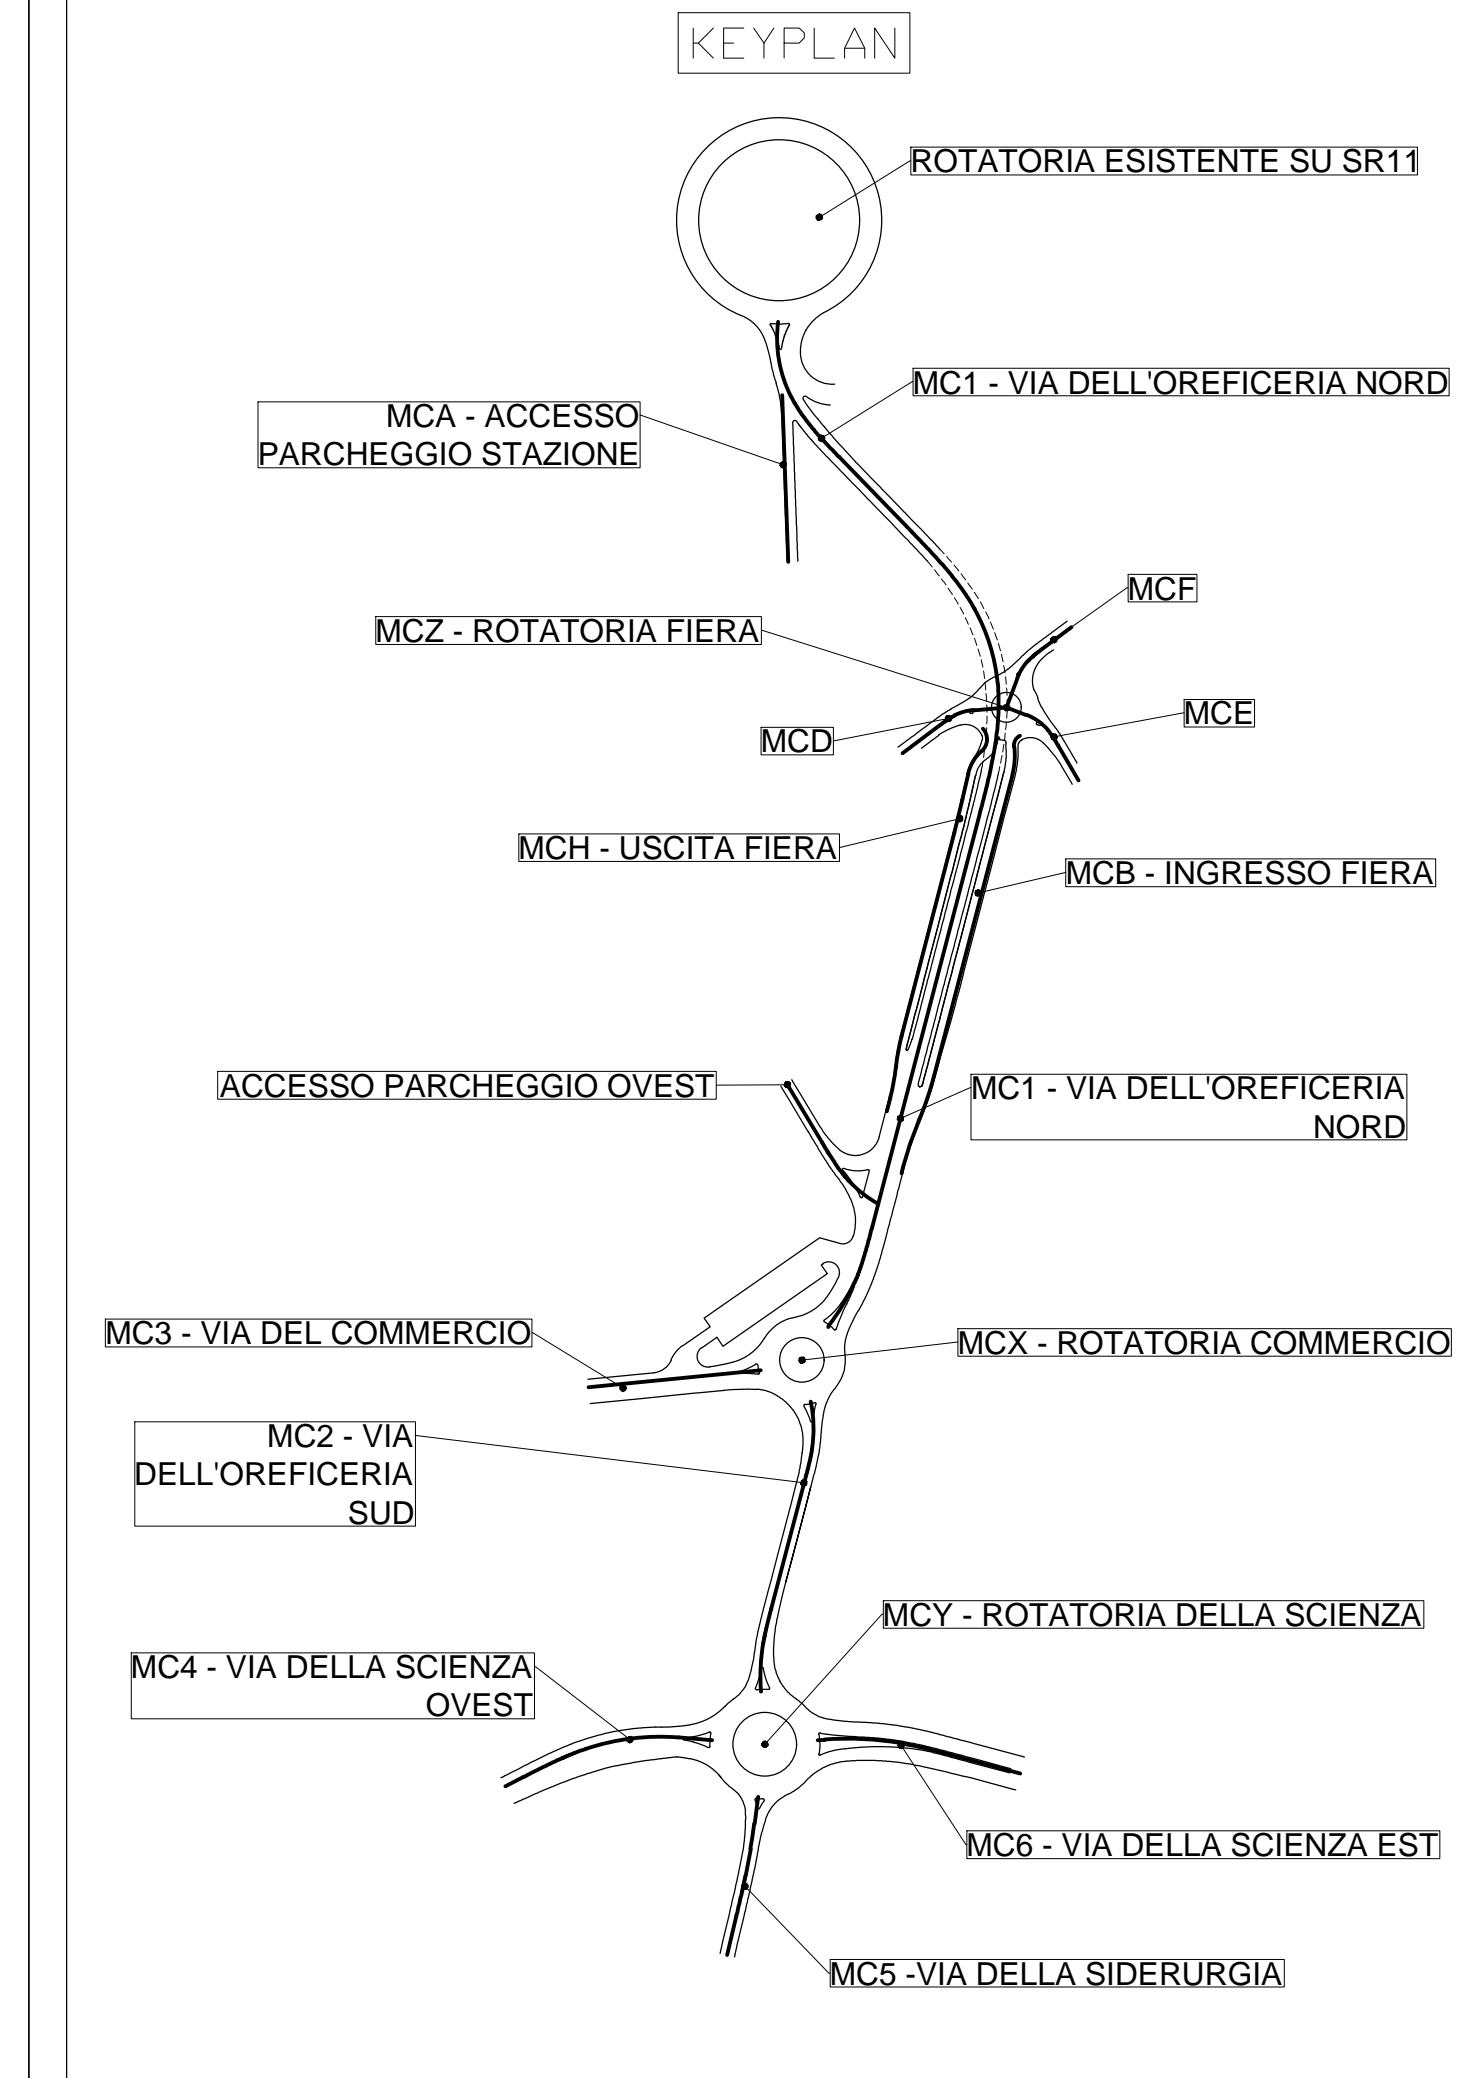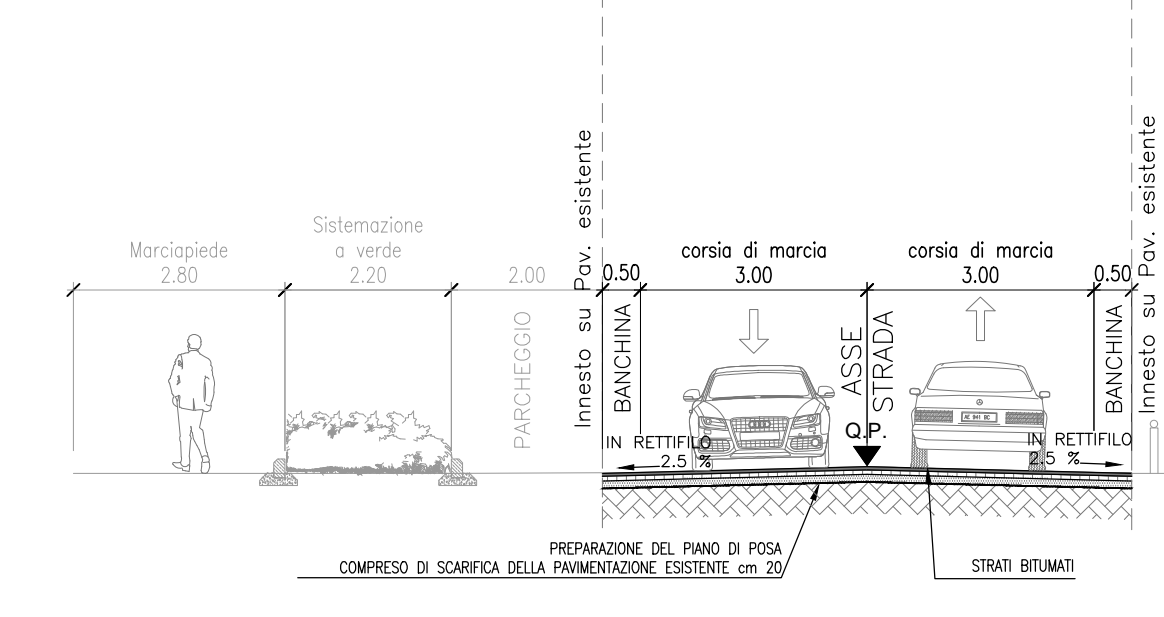


MC1-Asse Viale dell'Oreficeria Nord

STRADA TIPO "E" URBANA DI QUARTIERE
1 CORSIA PER SENSO DI MARCIA SU OPERA + COMPLANARE IN AFFIANCAMENTO A SINISTRA
(D.M. 5.11.2001)
scala 1:100

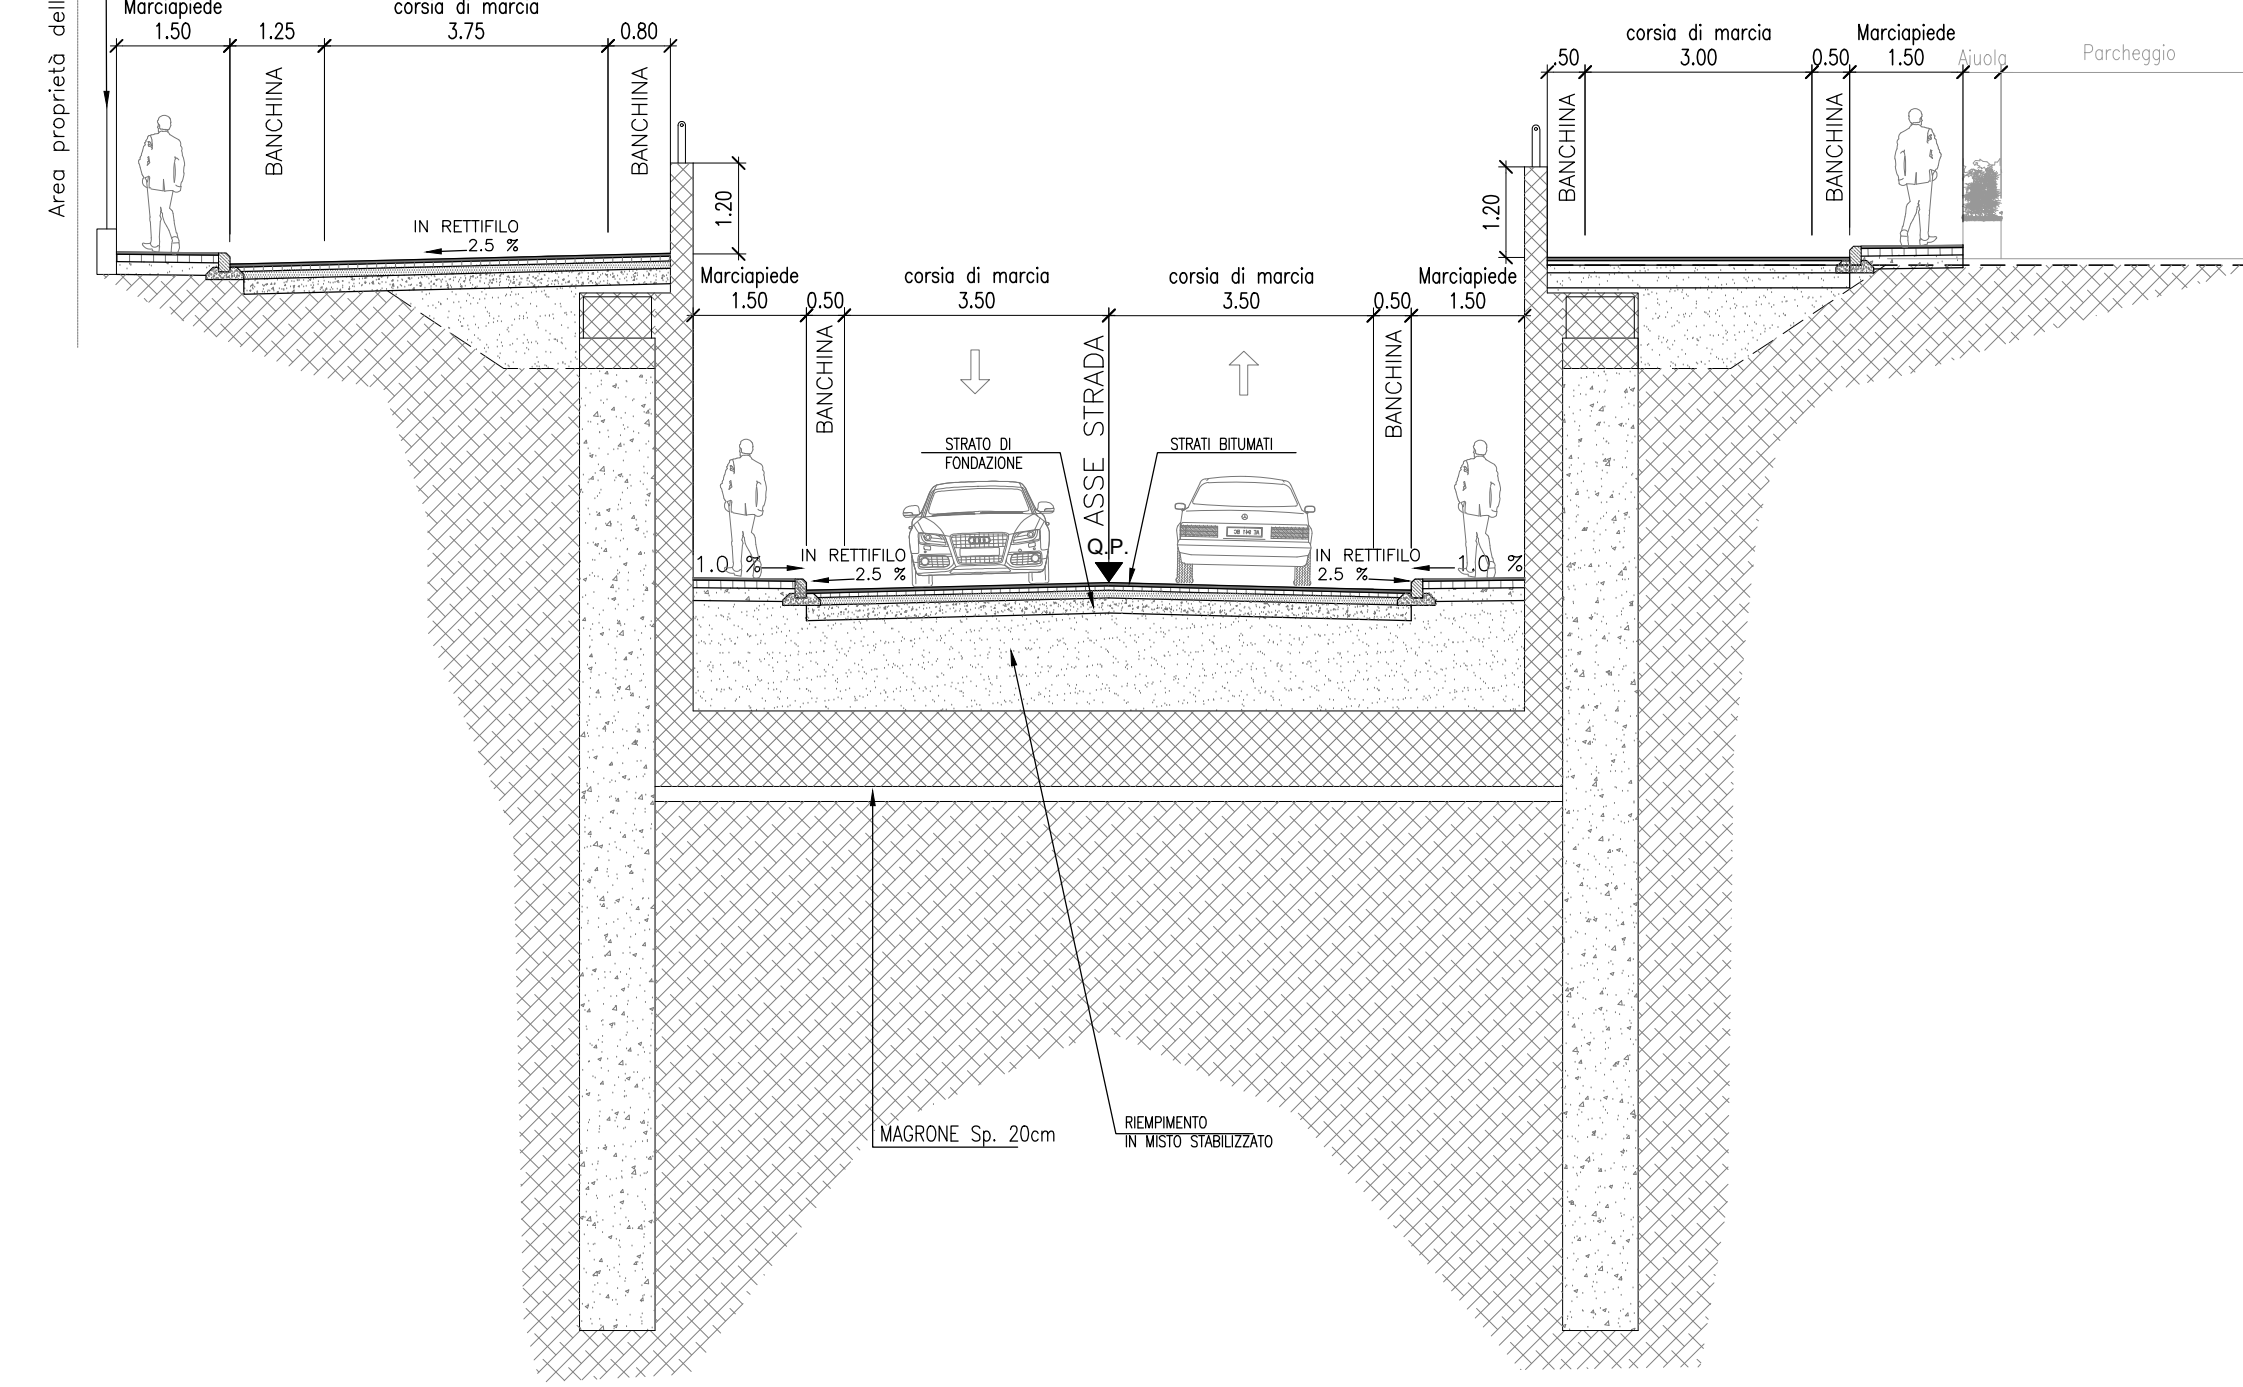


MC1-Asse Viale dell'Oreficeria Nord

STRADA TIPO "E" URBANA DI QUARTIERE
1 CORSIA PER SENSO DI MARCIA SU OPERA
(D.M. 5.11.2001)
scala 1:100

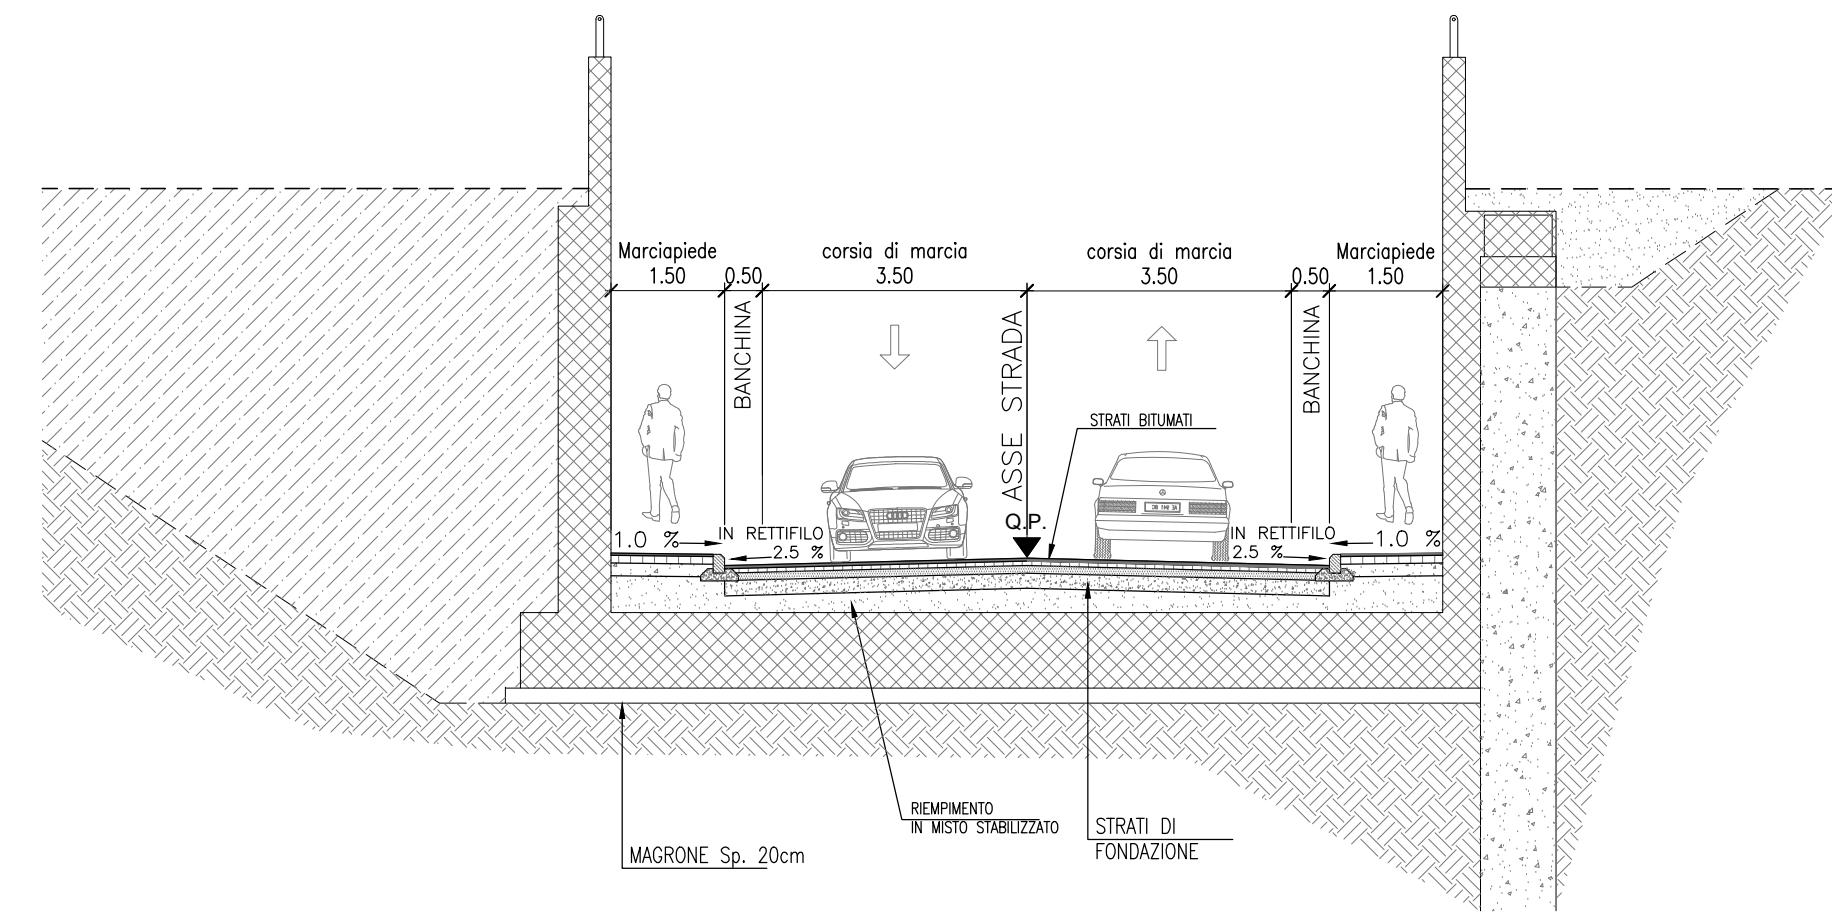


MC1-Asse Viale dell'Oreficeria Nord

STRADA TIPO "E" URBANA DI QUARTIERE
1 CORSIA PER SENSO DI MARCIA IN SOTTOPASSO
(D.M. 5.11.2001)
scala 1:100

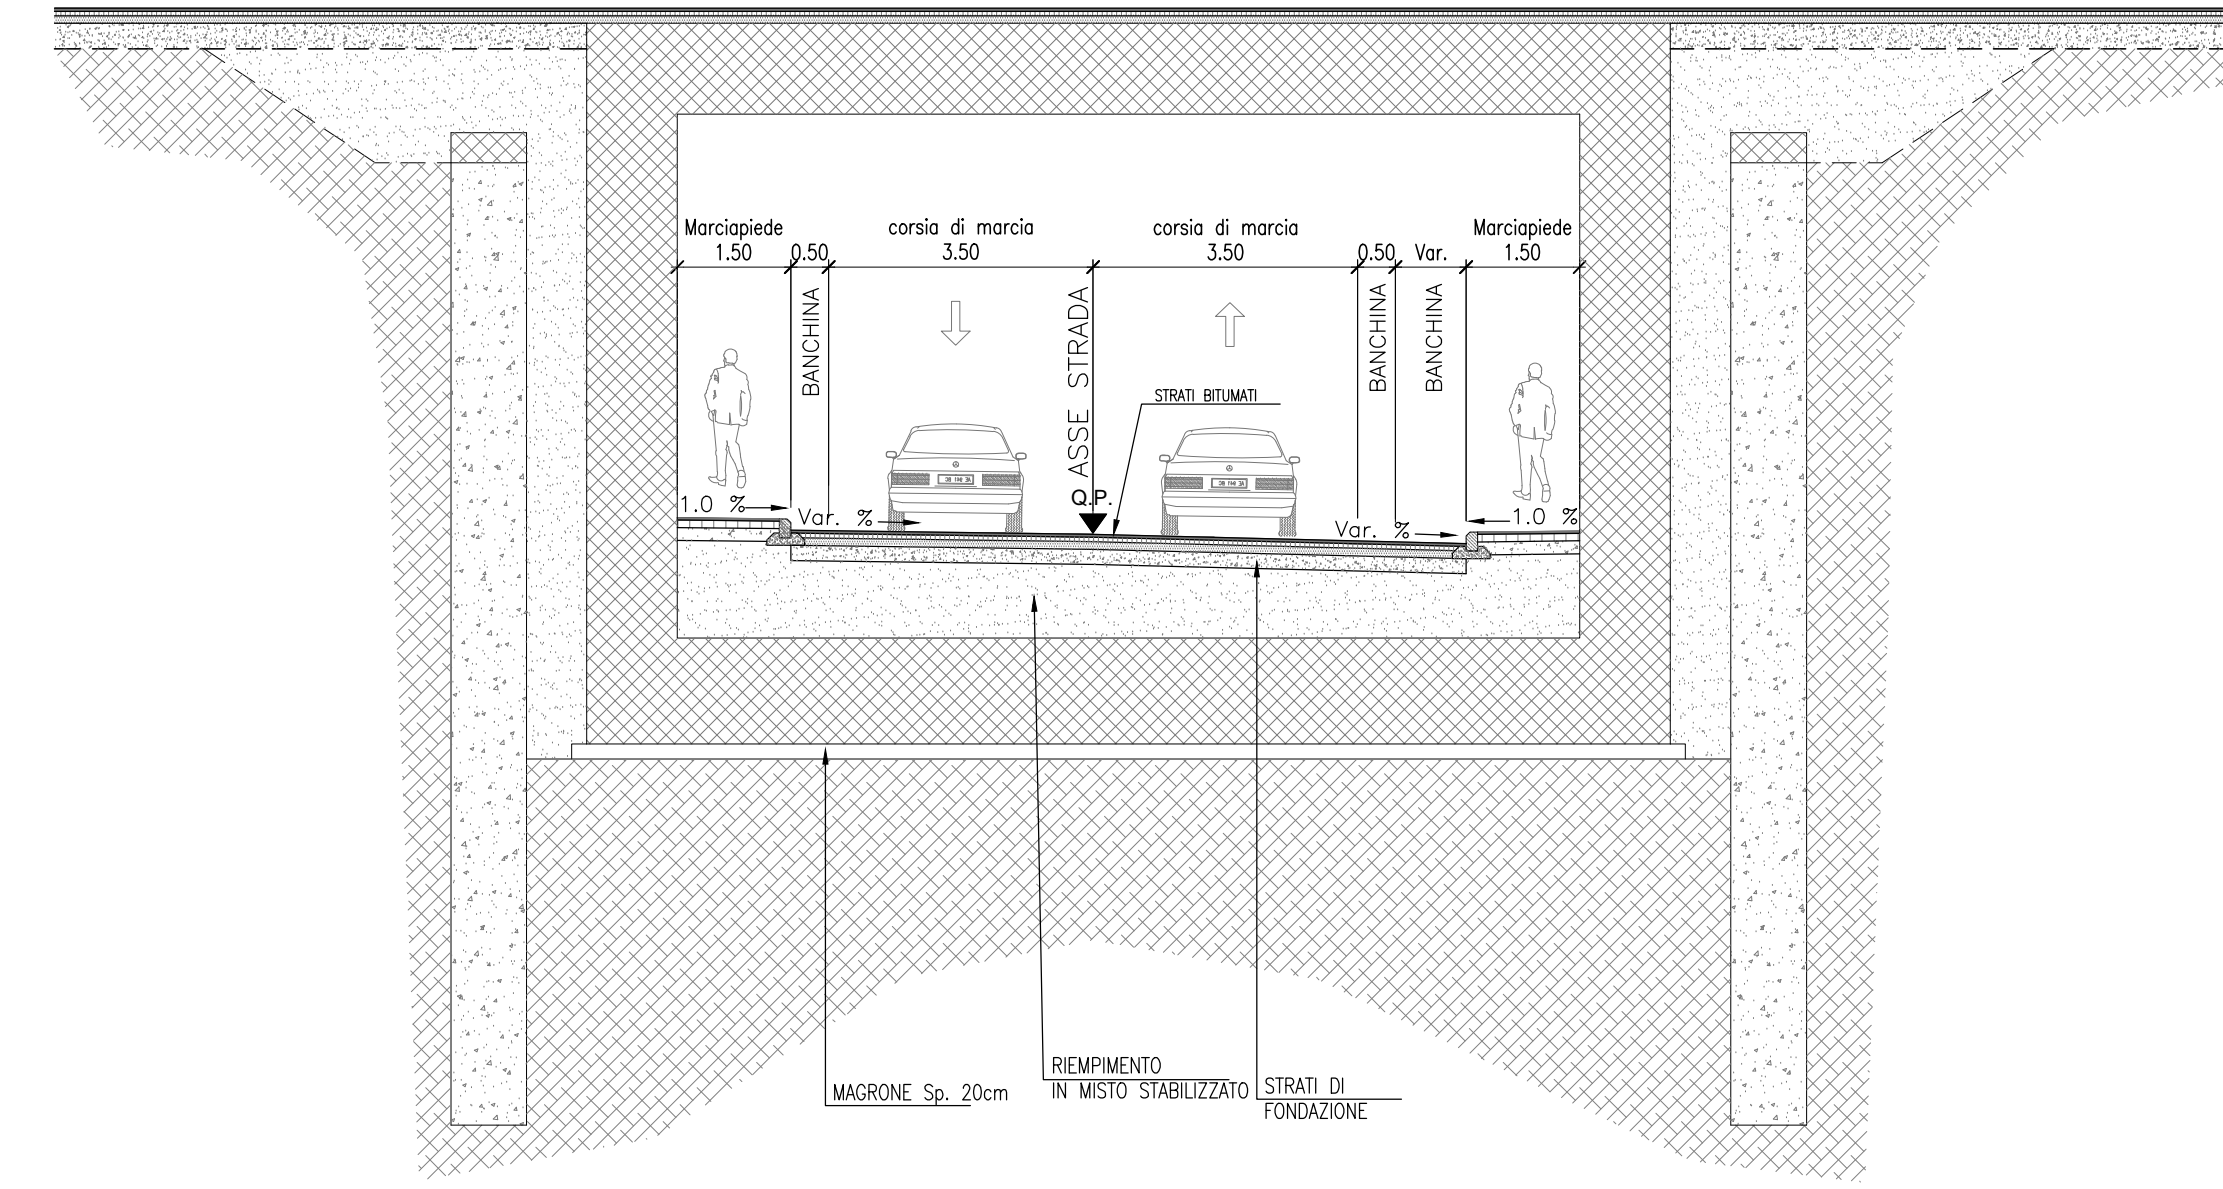


MC3 - VIA DEL COMMERCIO

STRADA A DESTINAZIONE PARTICOLARE TIPO "E" URBANA DI QUARTIERE
DIMENSIONI COME DA STATO ATTUALE
(D.M. 5.11.2001)
scala 1:100

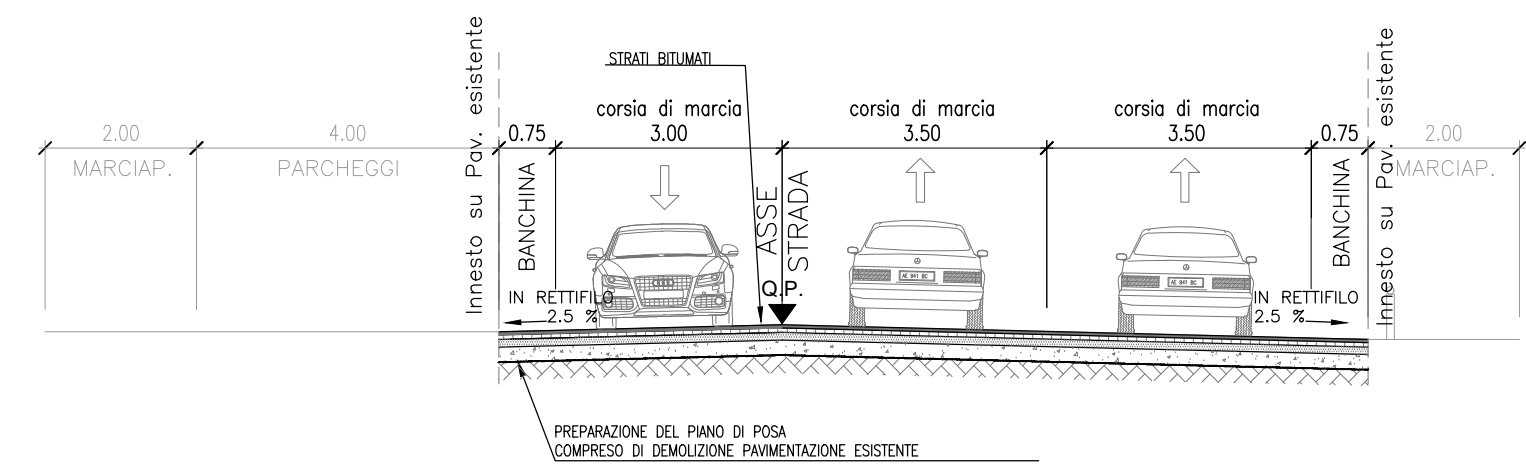


MC4 - VIA DELLA SCIENZA OVEST

STRADA A DESTINAZIONE PARTICOLARE TIPO "E" URBANA DI QUARTIERE
DIMENSIONI COME DA STATO ATTUALE
(D.M. 5.11.2001)
scala 1:100

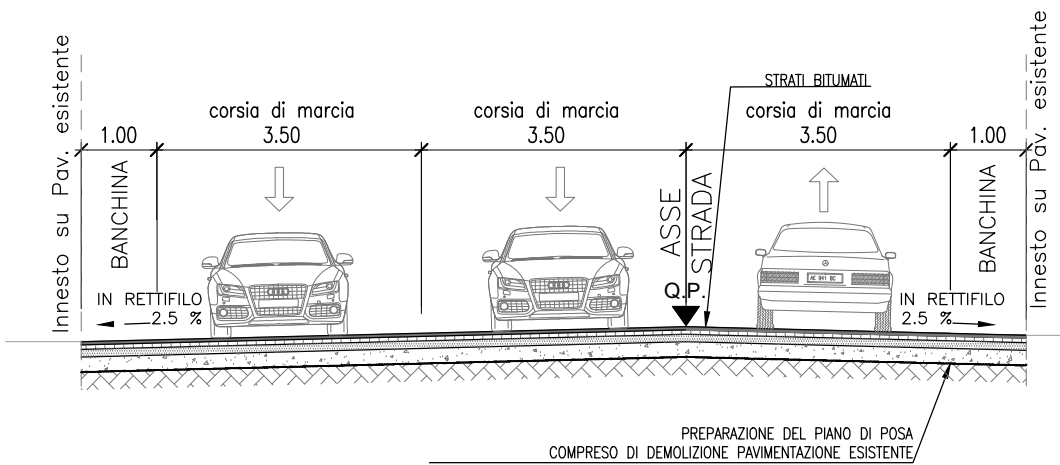


MC5 - VIA DELLA SIDERURGIA

STRADA TIPO "E" URBANA DI QUARTIERE
1 CORSIA PER SENSO DI MARCIA
(D.M. 5.11.2001)
scala 1:100

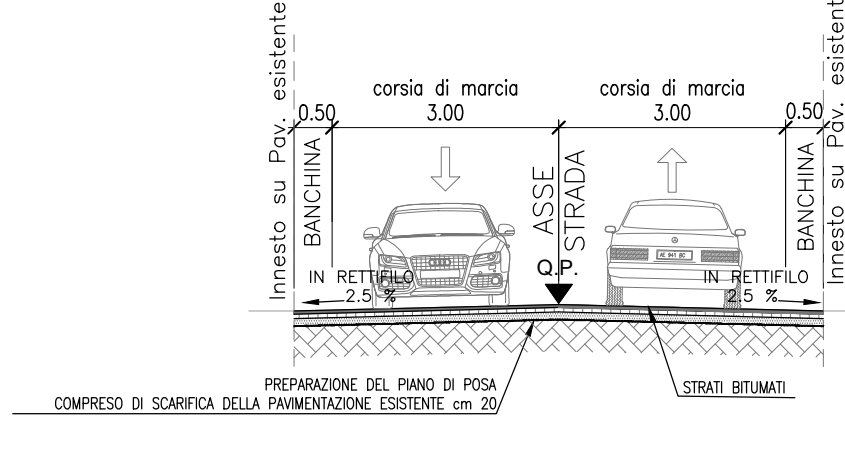


MCA - ACCESSO PARCHEGGIO STAZIONE

scala 1:100

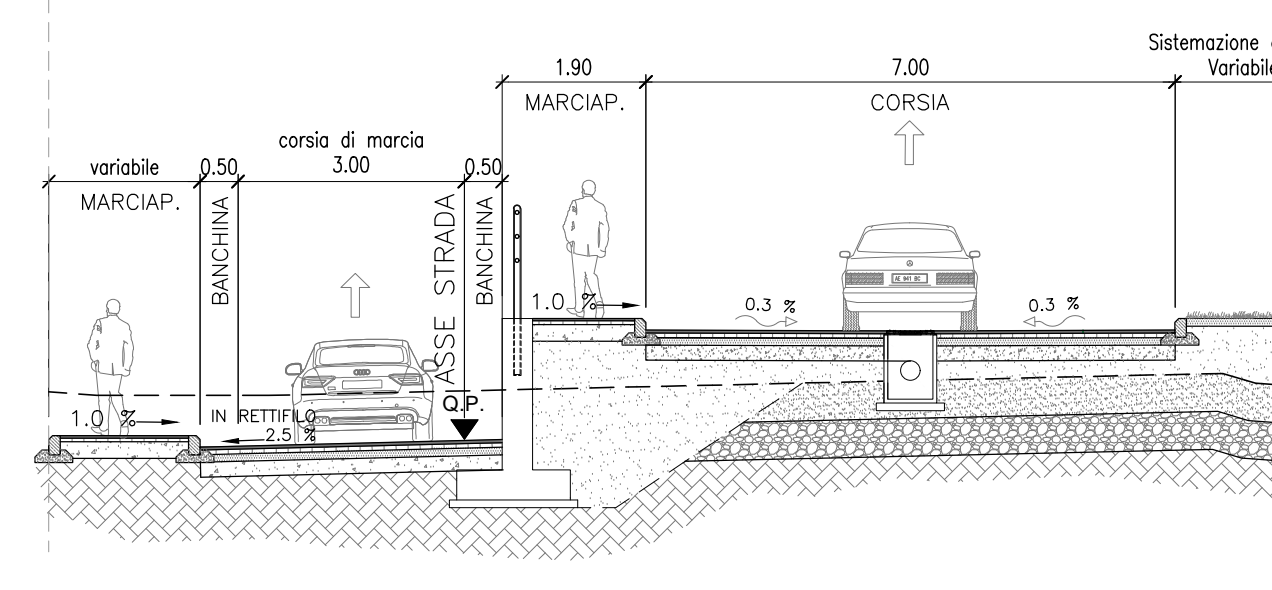


MC6 - VIA DELLA SCIENZA EST

STRADA TIPO "E" URBANA DI QUARTIERE
2 CORSIE PER SENSO DI MARCIA
(D.M. 5.11.2001)
scala 1:100

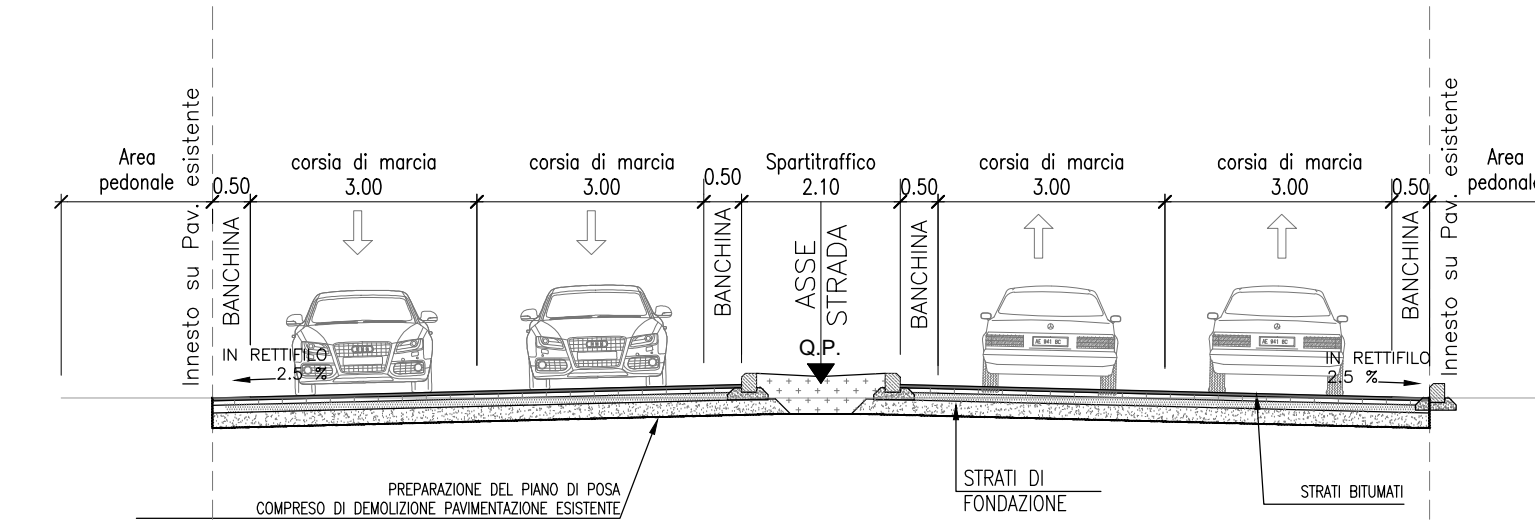


MCD

STRADA TIPO "E" URBANA DI QUARTIERE
1 CORSIA PER SENSO DI MARCIA
(D.M. 5.11.2001)
scala 1:100

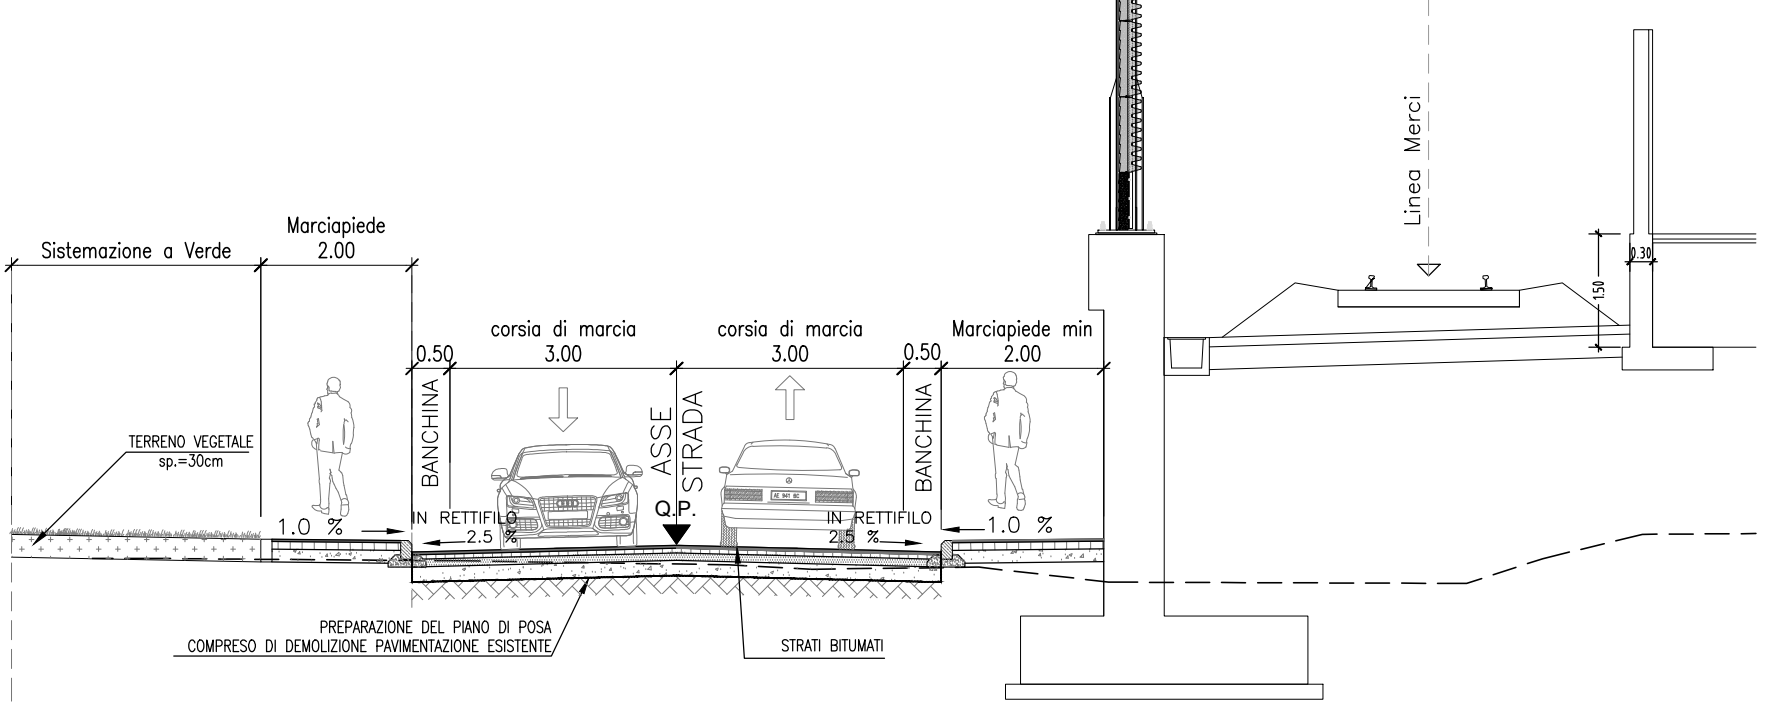


MCF

STRADA TIPO "E" URBANA DI QUARTIERE
1 CORSIA PER SENSO DI MARCIA
(D.M. 5.11.2001)
scala 1:100

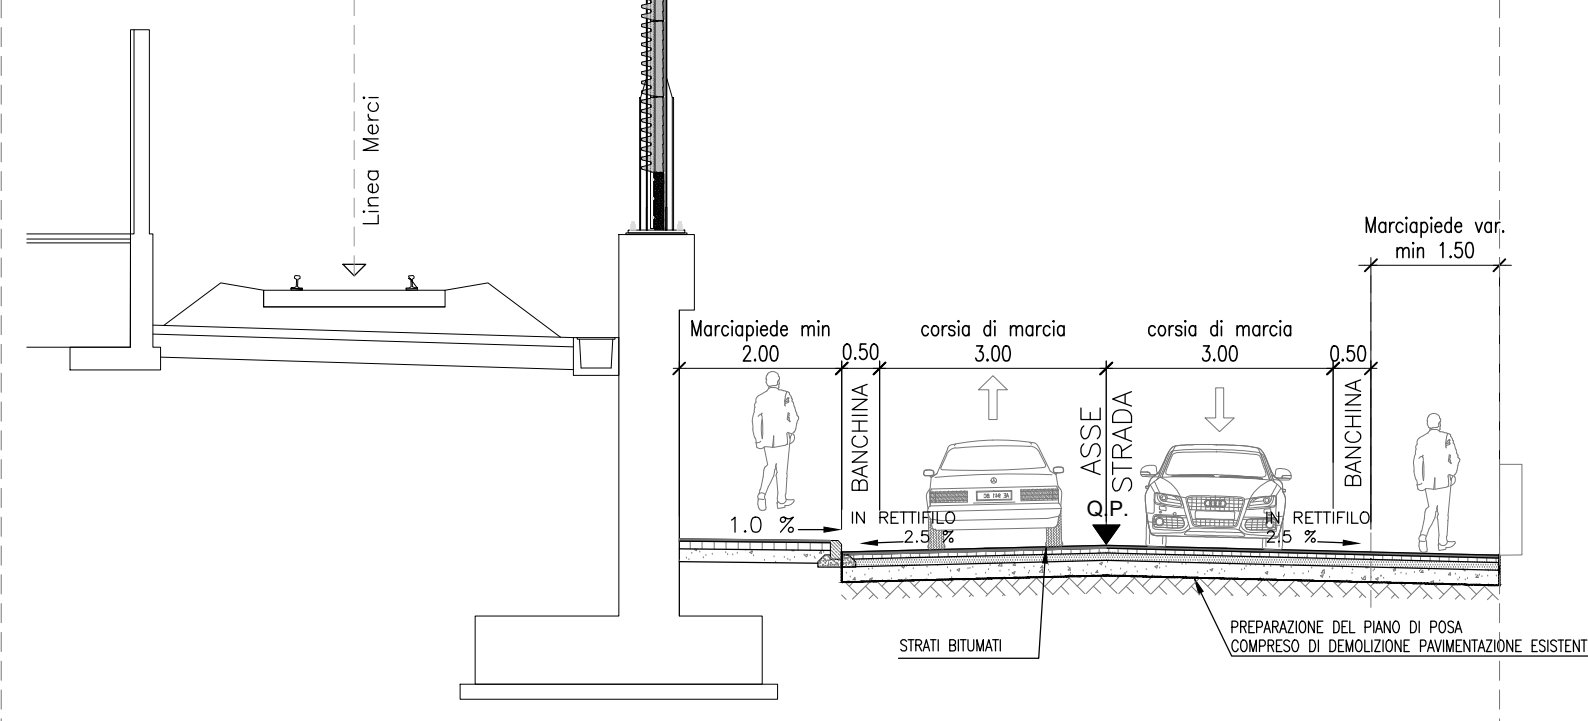


MCE

STRADA TIPO "E" URBANA DI QUARTIERE
1 CORSIA PER SENSO DI MARCIA
(D.M. 5.11.2001)
scala 1:100

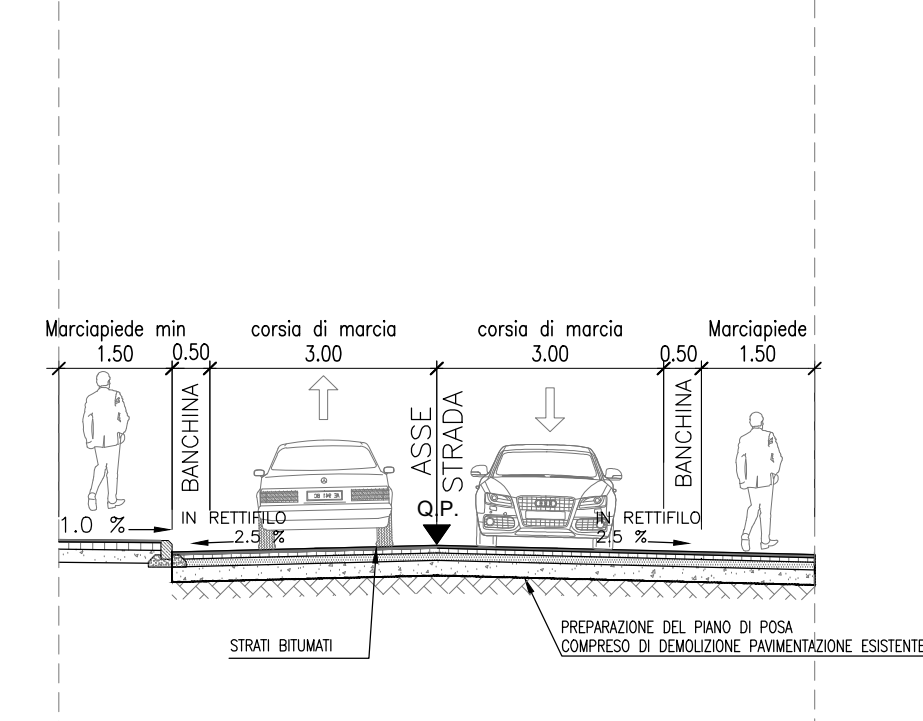


MC1

STRADA TIPO "E" URBANA DI QUARTIERE
1 CORSIA PER SENSO DI MARCIA + CORSIE SPECIALIZZATE IN AFFIANCAMENTO
(D.M. 5.11.2001)
scala 1:100

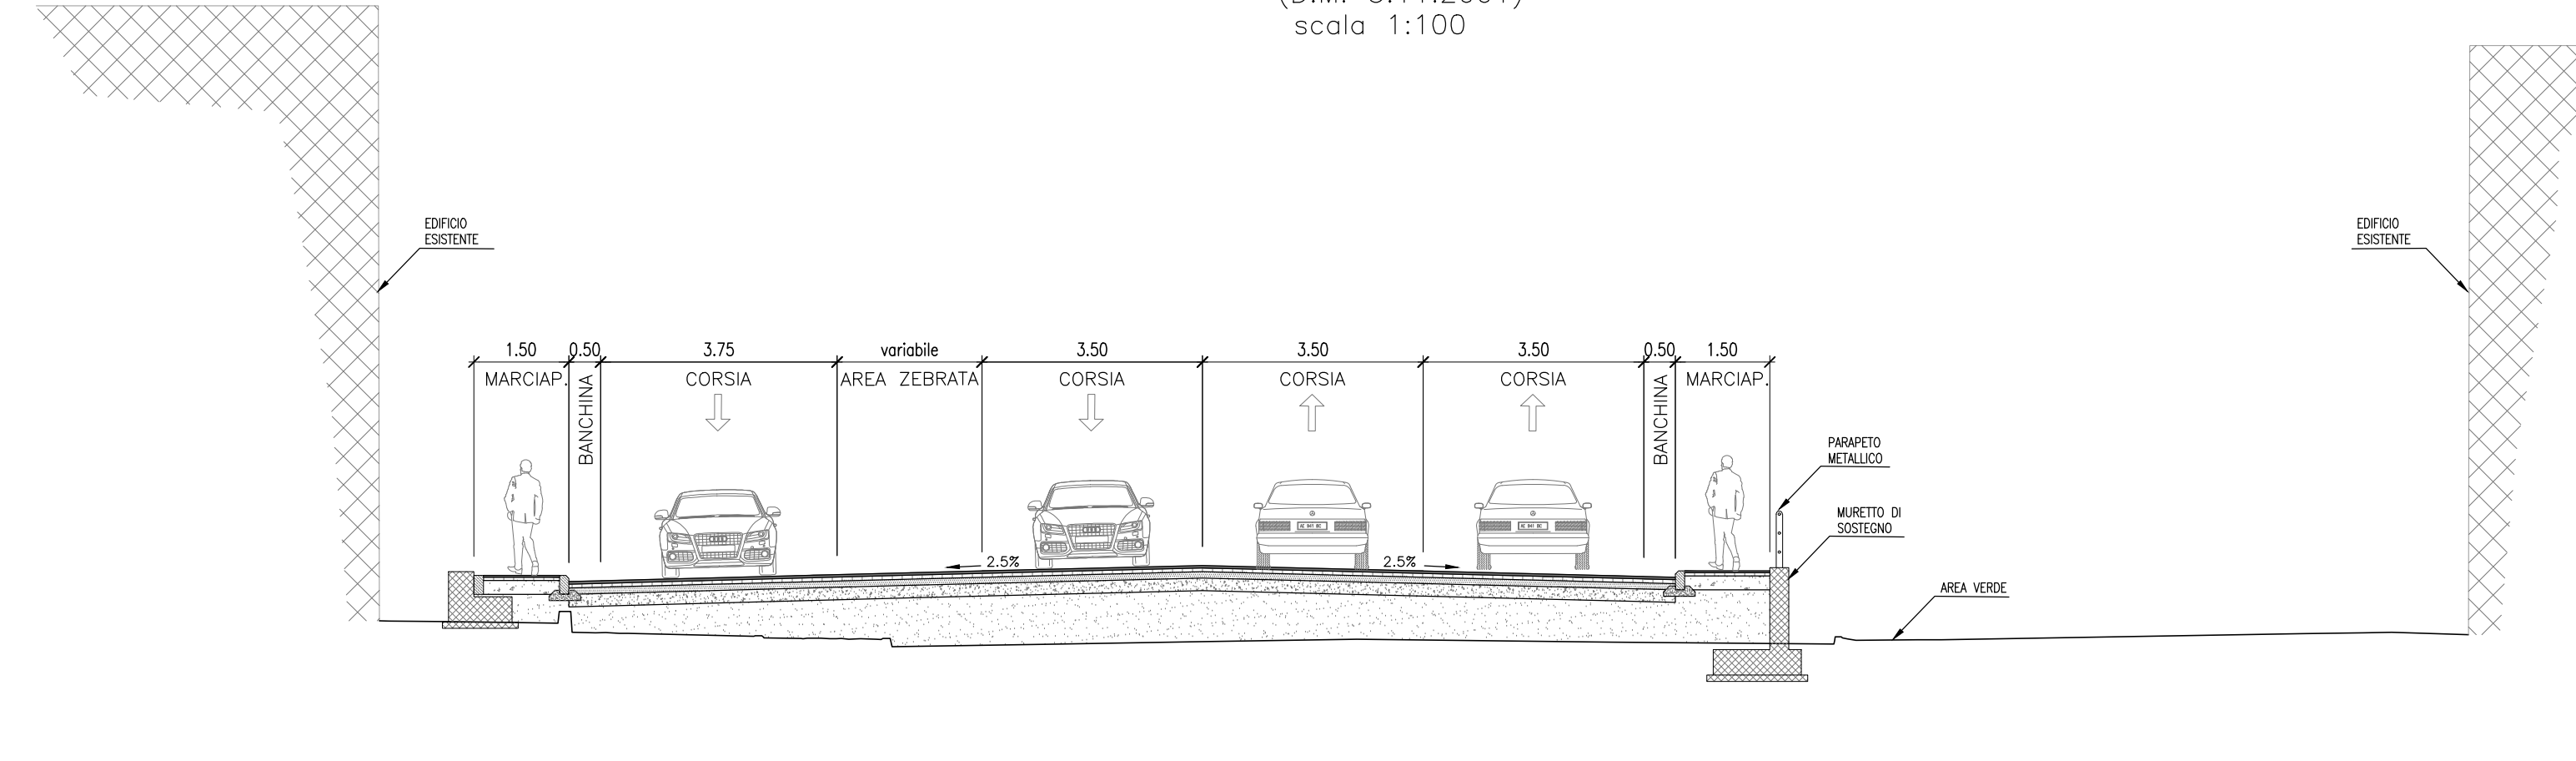


SEZIONE TIPO - MCX - ROTATORIA DEL COMMERCIO

ROTATORIE CONVENZIONALI De >= 40m
(D.M. 24.07.2006)
scala 1:100

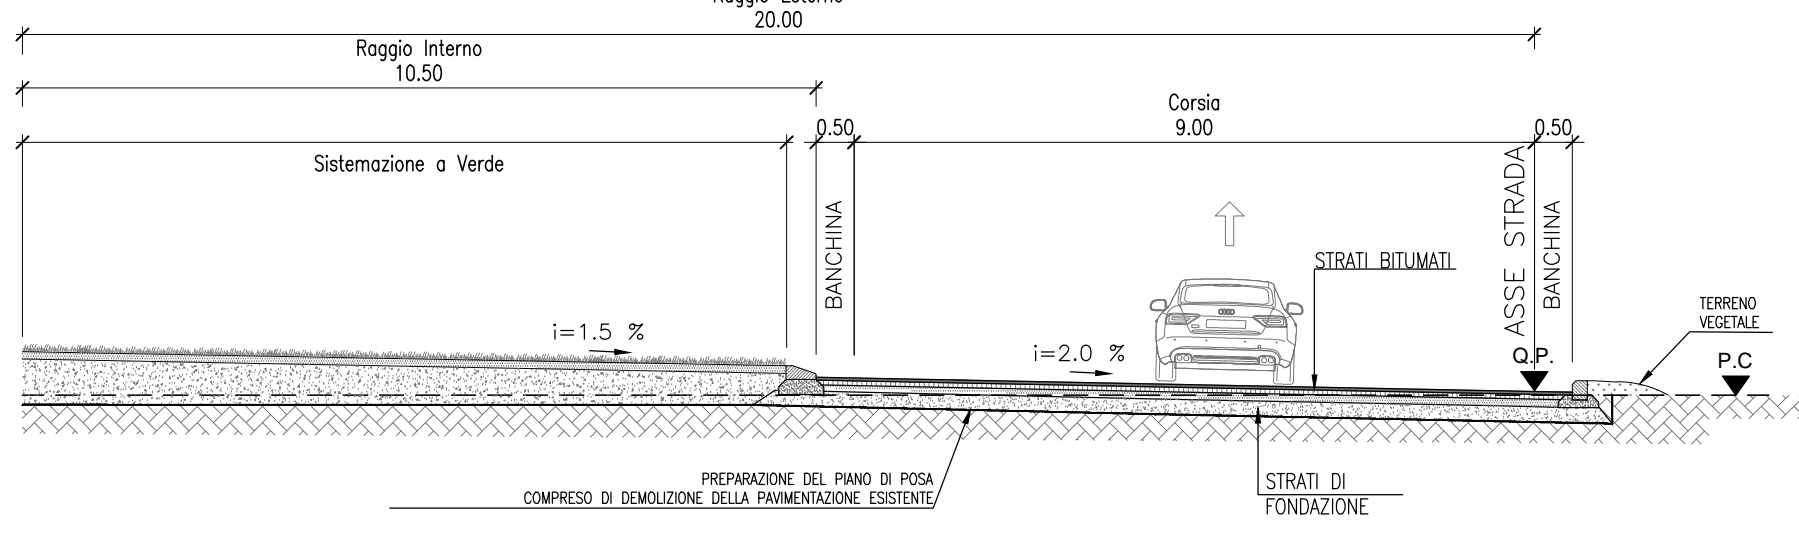


SEZIONE TIPO - MCY - ROTATORIA DELLA SCIENZA

ROTATORIE CONVENZIONALI De >= 40m
(D.M. 24.07.2006)
scala 1:100

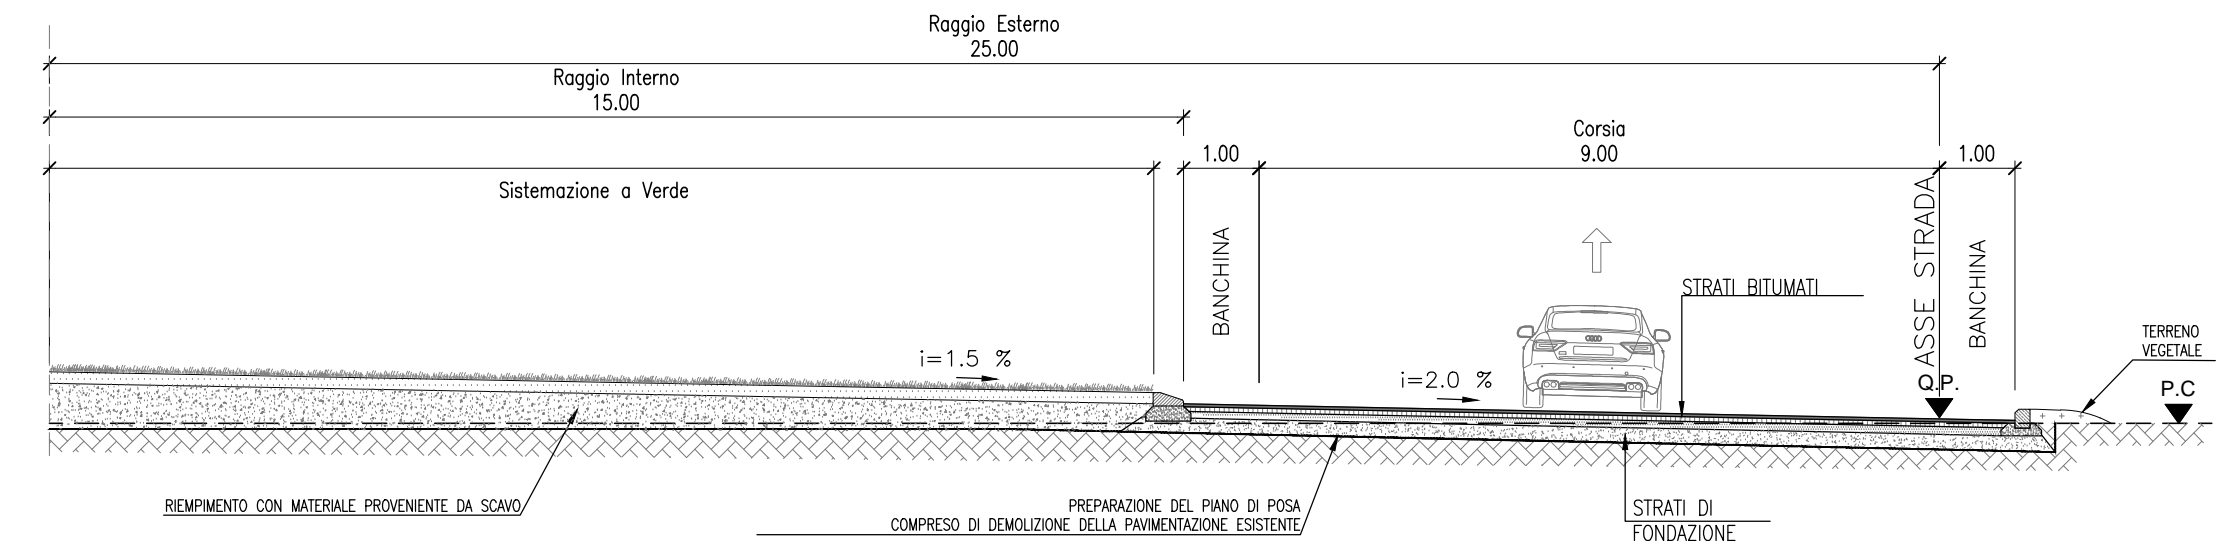


SEZIONE TIPO - MCZ - ROTATORIA FIERA

ROTATORIE CONVENZIONALI De >= 40m
(D.M. 24.07.2006)
scala 1:100

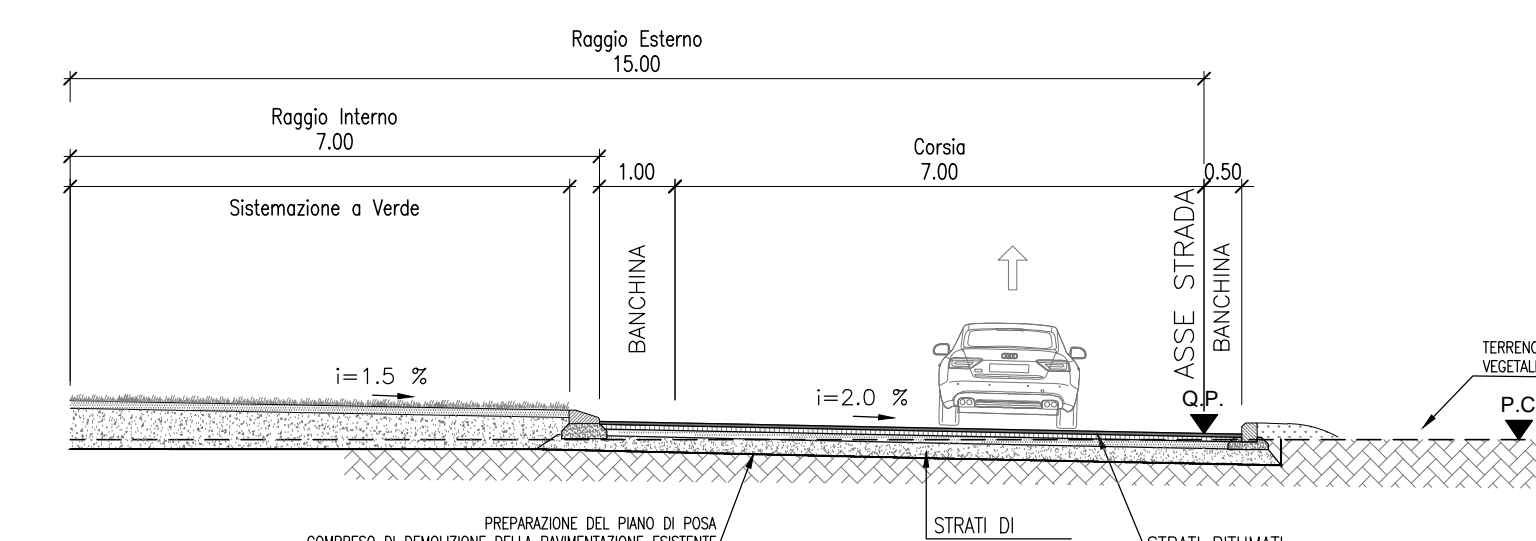

ACCESSO PARCHEGGIO OVEST

STRADA TIPO "E" URBANA DI QUARTIERE
1 CORSIA PER SENSO DI MARCIA
(D.M. 5.11.2001)
scala 1:100

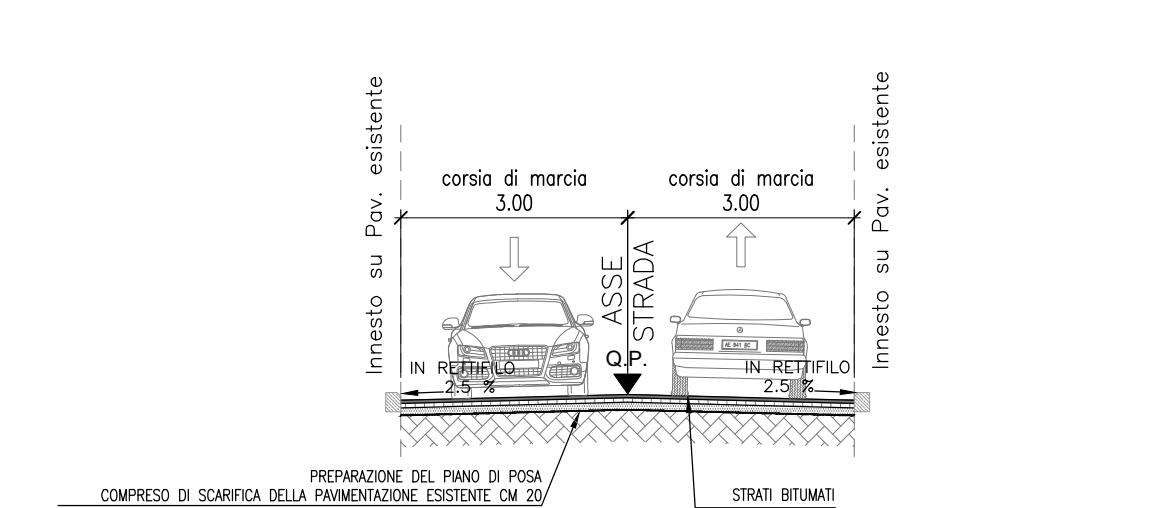

COMMITTENTE: **RFI** GRUPPO FERROVIE DELLO STATO

ALTA Sorveglianza: **ITALFERR** GRUPPO FERROVIE DELLO STATO

GENERAL CONTRACTOR: **ITICAV2**

INFRASTRUTTURE FERROVIARIE STRATEGICHE DEFINITE DALLA LEGGE OBIETTIVO N. 443/01

PROGETTO ESECUTIVO
LINEA AV/AC VERONA - PADOVA
SUB TRATTA VERONA - VICENZA
LOTTO FUNZIONALE II: ATTRAVERSAMENTO DI VICENZA
OPERE IN VARIANTE AI SENSI DELL'ART. 159 C. 3 e 5 del D.LGS. 163/2006 - Racc.1
NV - NUOVA VIABILITA'
NV02 - ASSE VFIARIO VIALE DELL'OREFICERIA
PROGETTO STRADALE
SEZIONI TIPO

GENERAL CONTRACTOR: **CONSORZIO IRICAV DUE**
DIRETTORE LAVORI: **ISTITUTO CONSORZIO IRICAV DUE**

ATI boffica: **BOFFICE**

SCALA: VARIE

COMMESSA	LOTTO	FASE	ENTE	TIPO DOC.	OPERA/DISCIPLINA	PROGR.	REV.
IN2L	20	Y	12	WZ	NV02R0	001	A

Rev.	Descrizione	Redatto	Data	Verificato	Data	Approvato	Data
A	PRIMA EMISSIONE	A. Fani	15/12/2023	G. Santoro	15/12/2023	F. Baccari	15/12/2023

File: PCL-20-V-10-NV-1102-R0-01-A-03.DWG CLIP: 341E9100000009 n. Elab.:
CIG: 991961446E