


KEY PLAN

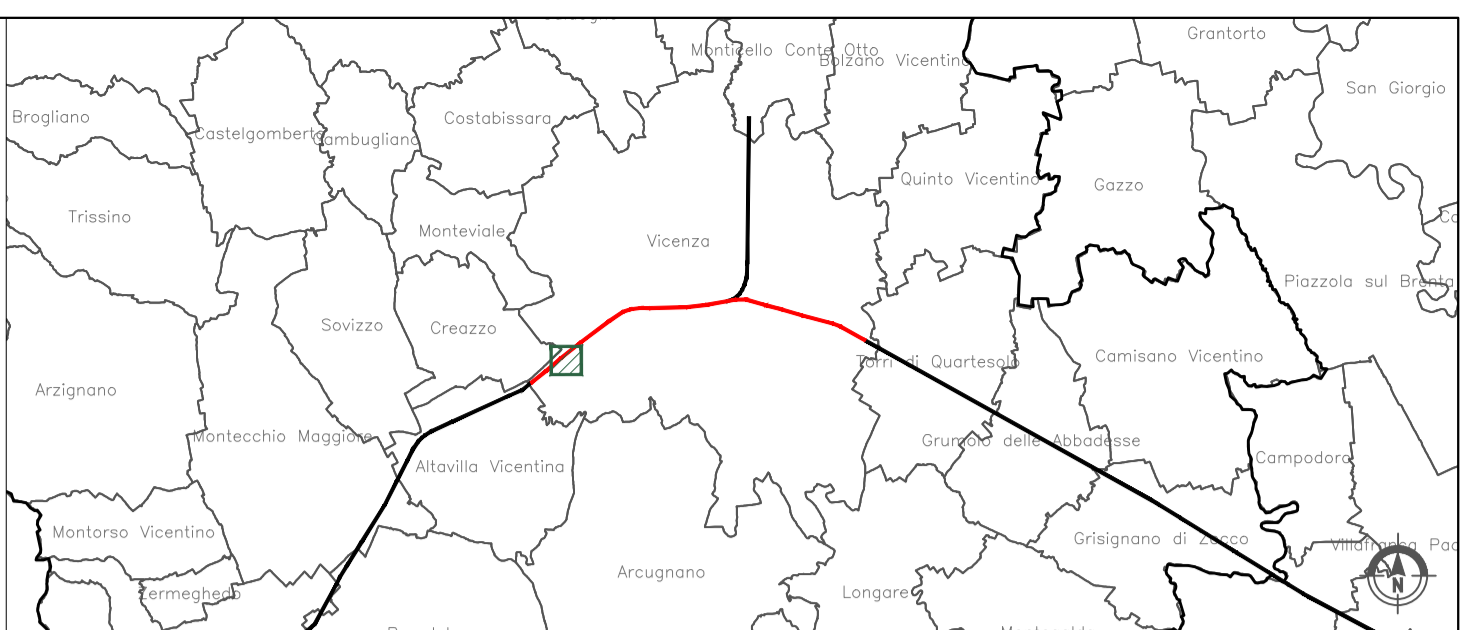

LEGENDA

- PERIMETRO VINCOLO VILLA BONIN
- CONI OTTICI

COMMITTENTE:		 RFI RETE FERROVIARIA ITALIANA GRUPPO FERROVIE DELLO STATO ITALIANE					
ALTA Sorveglianza:		 ITAFERR GRUPPO FERROVIE DELLO STATO ITALIANE					
GENERAL CONTRACTOR:		 IRICAV2					
INFRASTRUTTURE FERROVIARIE STRATEGICHE DEFINITE DALLA LEGGE OBIETTIVO N. 443/01							
PROGETTO ESECUTIVO							
LINEA AV/AC VERONA - PADOVA							
SUB TRATTA VERONA - VICENZA							
LOTTO FUNZIONALE II: ATTRAVERSAMENTO DI VICENZA							
OPERE IN VARIANTE AI SENSI DELL'ART. 169 C. 3 e 5 del D.LGS. 163/2006							
MULTIDISCIPLINARE							
PEOCEDURA ART.21 DLgs42/2004							
VILLA BONIN							
PLANIMETRIA INDIVIDUAZIONE CONI OTTICI							
GENERAL CONTRACTOR		DIRETTORE LAVORI	SCALA :				
 CONSORZIO IRICAV DUE Il Direttore Ing. Paolo Carmona Data: 01/02/2024		Data: 01/02/2024	1:500				
COMMESSA	LOTTO	FASE	ENTE	TIPO DOC.	OPERA/DISCIPLINA	PROGR.	REV.
IN2L	20	Y	12	P8	MD0000	501	A
		VISTO CONSORZIO IRICAVDUE					
		Firma		Data			
				01/02/2024			
Progettazione:							
Rev.	Descrizione	Redatto	Data	Verificato	Data	Approvato	Data
A	Prima Emissione	M. Baroglio	01/02/2024	A. Rossetto	01/02/2024	C. Camini	01/02/2024
 Data: 01/02/2024							
File: IN2L-20-Y-12-P8-MD00-00-501-A02.DWG		CUP: J41E9100000009		n. Elab.:			
		CIG: 991961446E					