



Legenda / Legende

- Tracciato della linea in progetto: tratto all'aperto / Tracé de la ligne en projet: section à l'air libre
- Tracciato della linea in progetto: tratto in galleria / Tracé de la ligne en projet: section en tunnel
- Cantieri / Chantiers
- Sottostazioni elettriche / Sous stations électriques
- Aree ad alta sensibilità - Scuole / Aires à haute sensibilité - écoles
- Centrale idroelettrica di Venau e stazione elettrica / Centrale électrique de Venau et station électrique
- Rete elettrica di trasmissione: elettrodotti ad alta tensione / Réseau électrique haute tension
- Rete elettrica di distribuzione: elettrodotti a media e bassa tensione / Réseau électrique moyenne et basse tension
- Punti di ripresa fotografiche / Point de prise de vue photographique

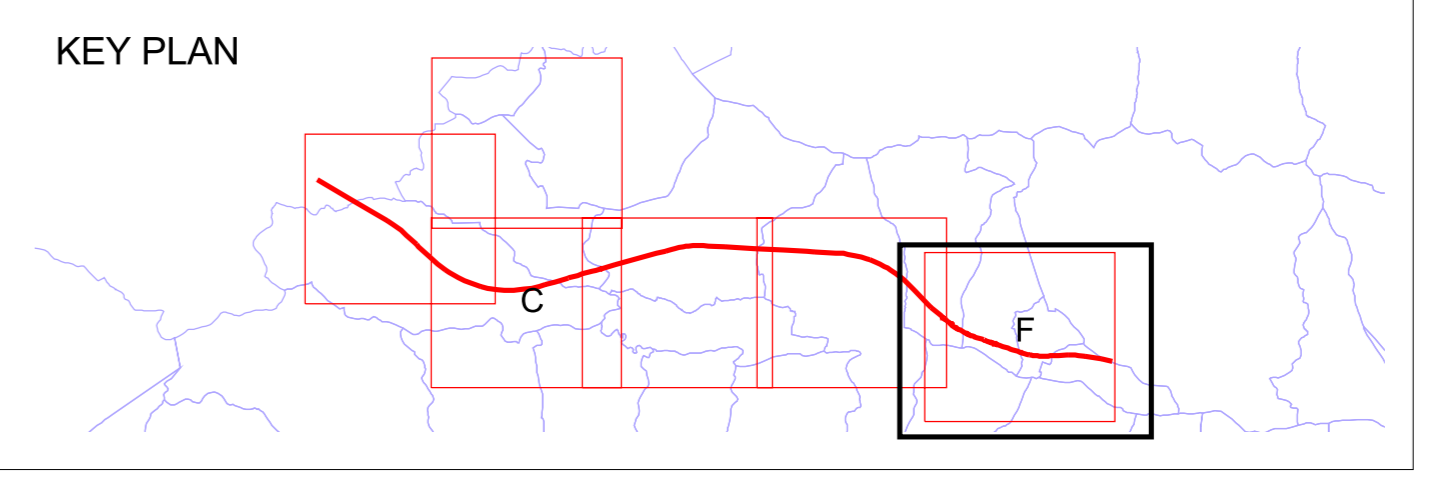

NUOVO COLLEGAMENTO FERROVIARIO TRANSALPINO TORINO - LIONE
 NOUVELLE LIAISON FERROVIAIRE TRANSALPINE LYON - TURIN
 TRATTA CONFINE DI STATO ITALIA/FRANCIA - BRUZOLO

INFRASTRUTTURE FERROVIARIE STRATEGICHE
 DEFINITE DALLA LEGGE OBIETTIVO N°443/2001

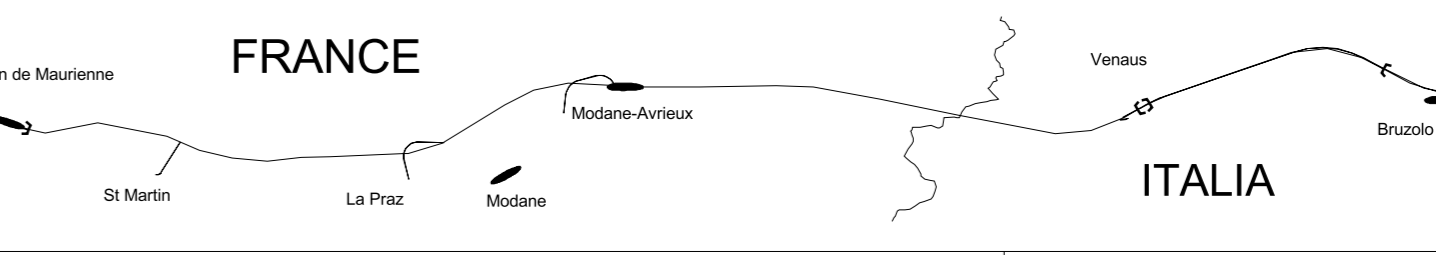

**STUDIO DI IMPATTO AMBIENTALE
 ETUDE D'IMPACT**

**Elettromagnetismo
 Electromagnetisme**

LUCA DEL FUBIA
 Ordine degli Ingegneri della Provincia di Milano n. 1000
 Partita IVA n. 01550010155

6611. ING. LUCA DEL FUBIA
 TORINO, ITALIA

Rev.	Descrizione	Redatto	Data	Verificato	Data	Approvato	Data	Autorizzato
1	Prima emissione	Alessandro Bertoni	28/02/03	Luca Del Fubia Claudio Barbi	28/02/03	Luca Del Fubia Claudio Barbi	28/02/03	

Scala 1:10.000

Rev. Doc. P P 2 0 6 0 S C T A P L T B T B N : : : 1 1 6 2 0
 fase n° S.C. emissione tipo doc. codice geografico oggetto n° doc. indice

LTF spa - 100 Avenue de la Brasserie - CHAMBERY CEDEX (France) Tel. (33) 4 79 88 06 50 - Fax. 4 79 66 96 75 - RCS Chambery 439 586 902 - TVA FR 049399902
 Sede secondaria: Galleria S. Felice 11 - 10121 Torino (Italy) - Tel. (39) 011 55 79 221 - Fax (39) 011 55 79 226 - C.F. e P.IVA 0823242010
 Progetto LTF-Tubi: 0408/risorse - Progetto LTF-Tubi: 0408/risorse