


**Planimetria sistemazione idraulica  
Vallone Arenella - Scatolare  
Montestretto**  
Scala 1:500

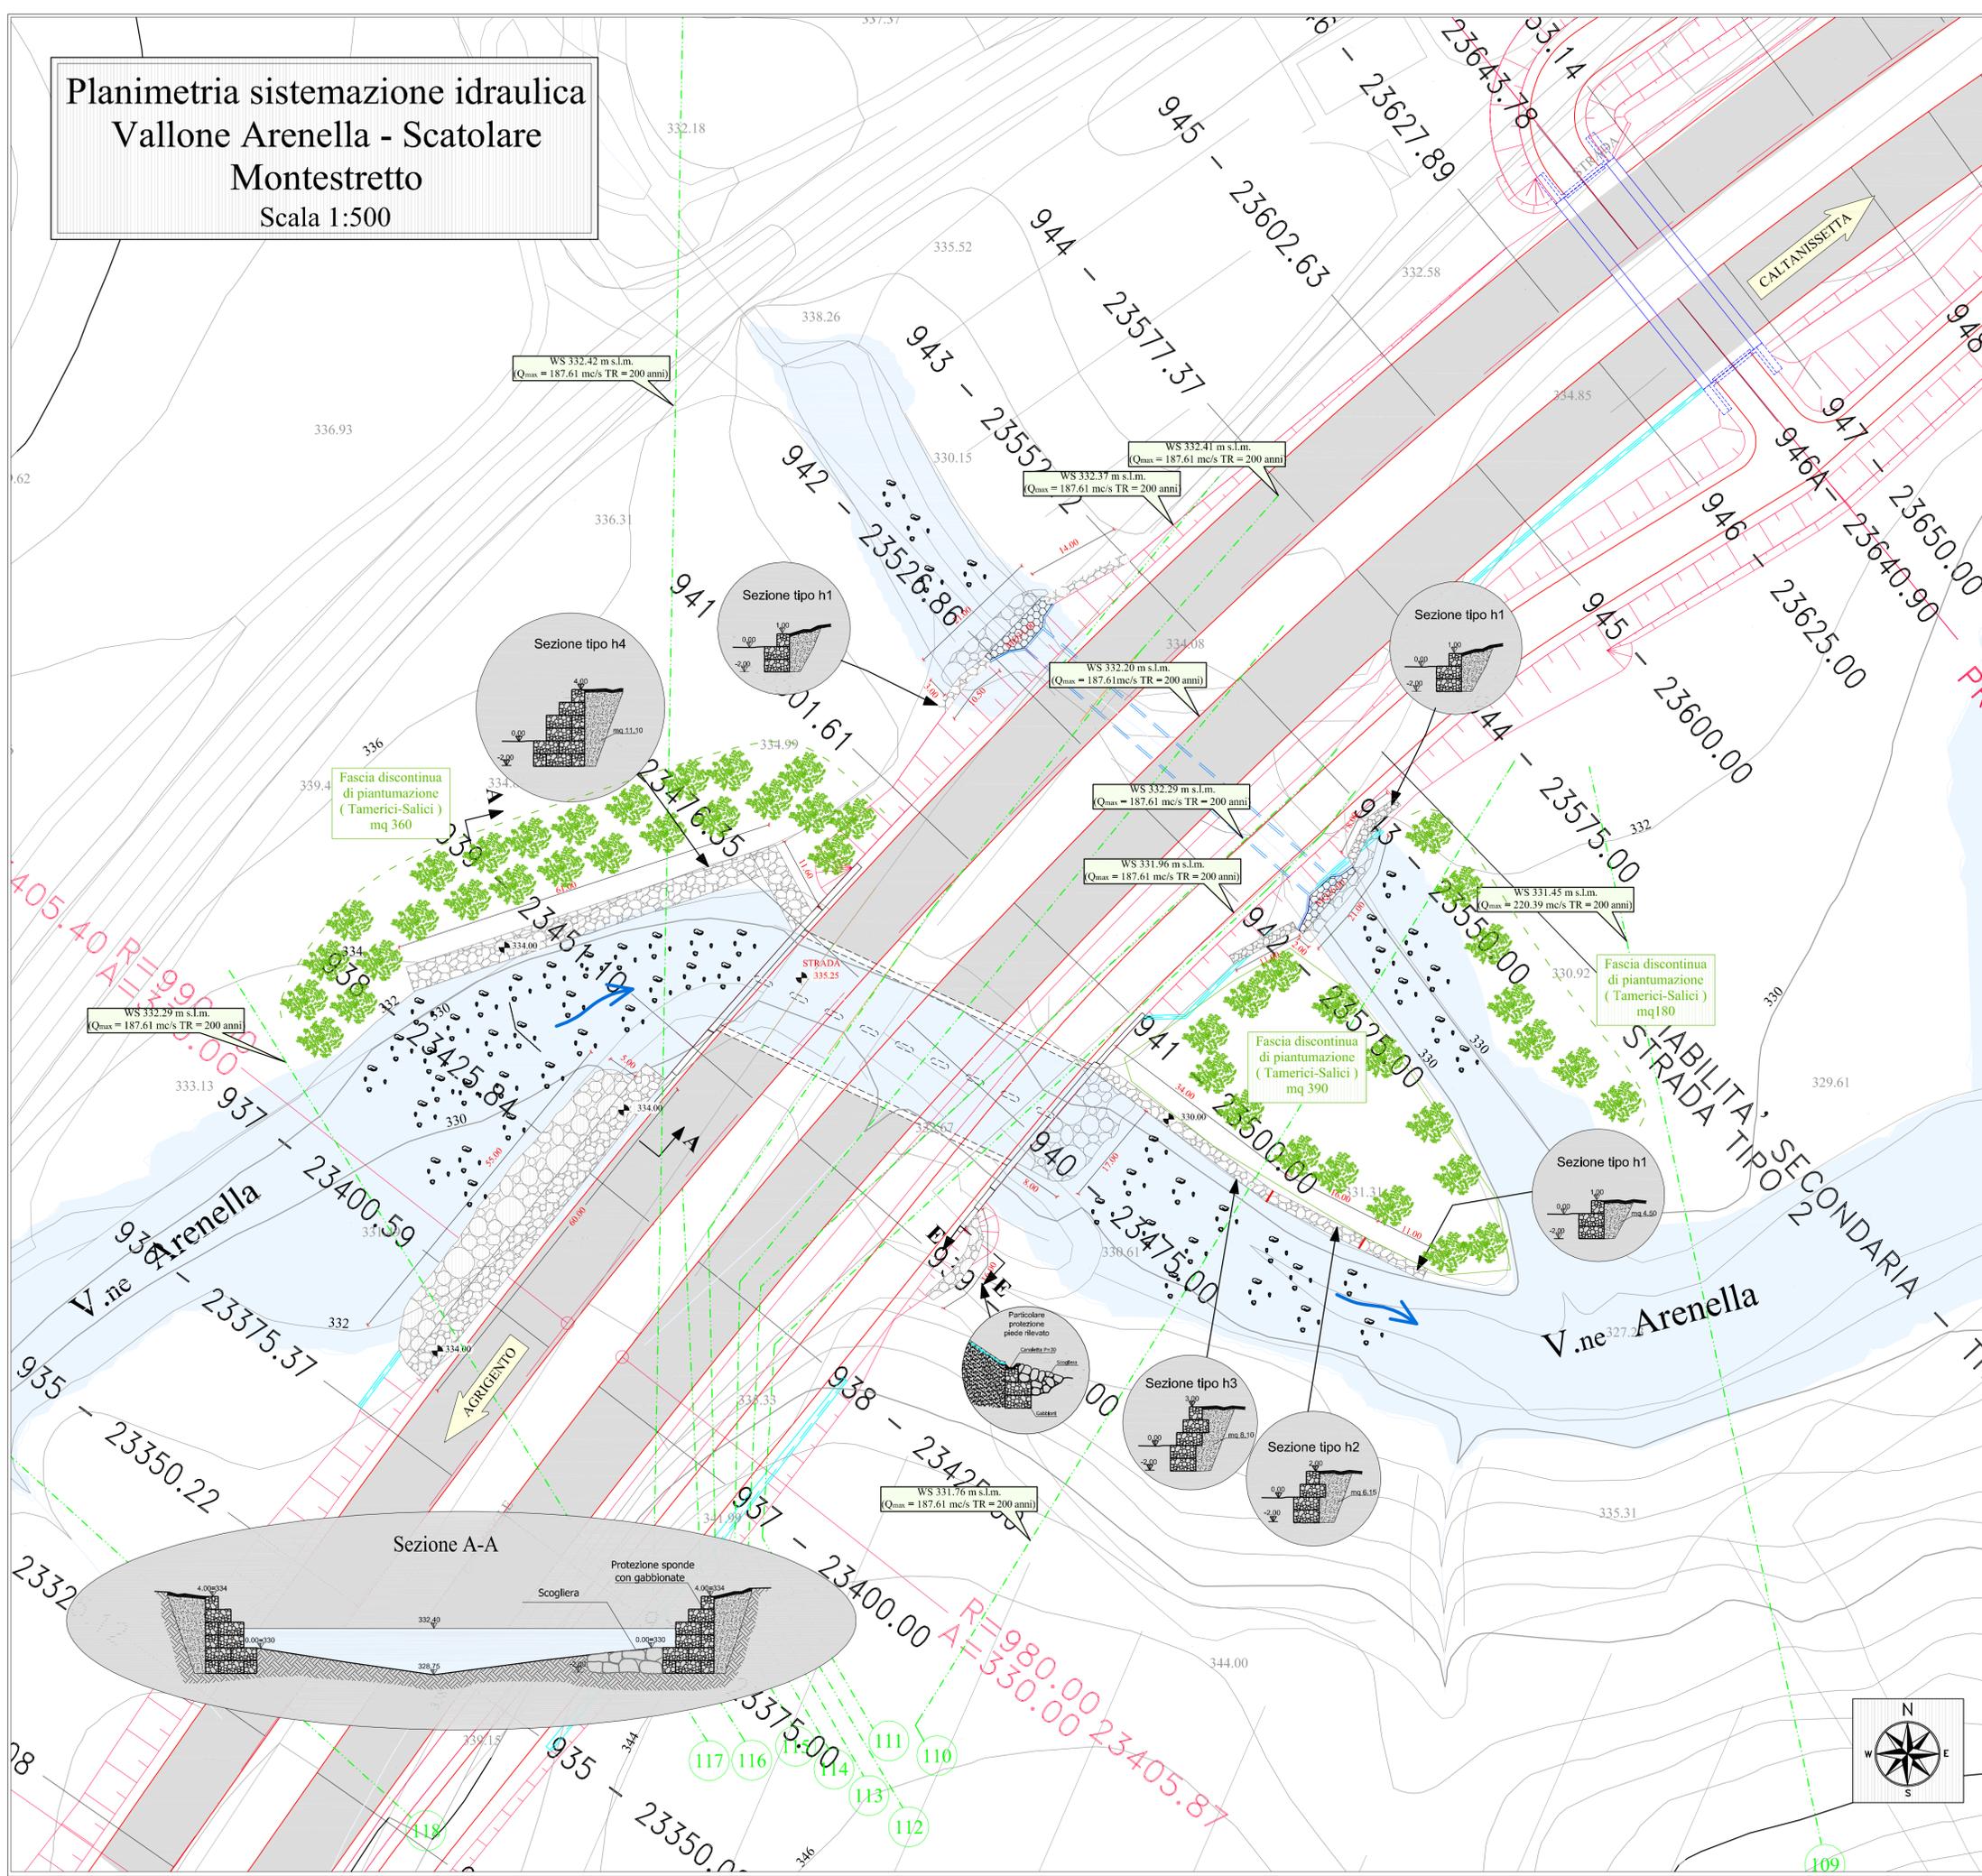

**ANAS S.p.A.**  
Direzione Centrale Programmazione Progettazione

**CORRIDOIO PLURIMODALE TIRRENICO-NORD EUROPA  
ITINERARIO AGRIGENTO -CALTANISSETTA-A19**  
S.S. N° 640 "DI PORTO EMPEDOCLE"  
AMMODERNAMENTO E ADEGUAMENTO ALLA CAT. B DEL D.M. 5.11.2001  
Dal km 44+000 allo svincolo con l'A19

**PROGETTO DEFINITIVO**

GRUPPO DI PROGETTAZIONE		I RESPONSABILI DI PROGETTO			
ATI: TECHNITAL s.p.a. (mandataria) S.I.S. Studio di Ingegneria Stradale s.r.l. DELTA Ingegneria s.r.l. INFRATEC s.r.l Consulting Engineering PROGIN s.p.a.		Dott. Ing. M. Raccosta Ordine Ing. Verona n° A1665 Prof. Ing. A. Bevilacqua Ordine Ing. Palermo n° 6058 Dott. Ing. M. Carfino Ordine Ing. Agrigento n° 6528 Dott. Ing. N. Troccoli Ordine Ing. Potenza n° 836 Dott. Ing. S. Esposito Ordine Ing. Roma n° 20837			
VISTO IL RESPONSABILE DEL PROCEDIMENTO		VISTO IL RESPONSABILE DEL SERVIZIO PROGETTAZIONE			
Dott. Ing. Massimiliano Fidenzi		Dott. Ing. Antonio Valente			
DATA		PROTOCOLLO			
		Dott. Ing. M. Raccosta			
SISTEMAZIONI IDRAULICHE VALLONE ARENELLA - Scatolare Montestretto PLANIMETRIA					
CODICE PROGETTO	NOME FILE	REVISIONE	FOGLIO	SCALA:	
L0407B D 0501	ID03-IDR-PL14.dwg	B	01 di 01	1:500	
CODICE ELAB: T01D03IDRPL14					
D					
C					
B	REVISIONE a seguito istruttoria ANAS 19/03/07	Aprile 2007	A. Mita	F. Arciuli	C. Marro
A	EMISSIONE	Ottobre 2006	A. Mita	F. Arciuli	C. Marro
REV.	DESCRIZIONE	DATA	VERIFICATO RESP. TECNICO	APPROVATO RESP. DTTITERARIO	APPROVATO RESP. DI SETTORE