

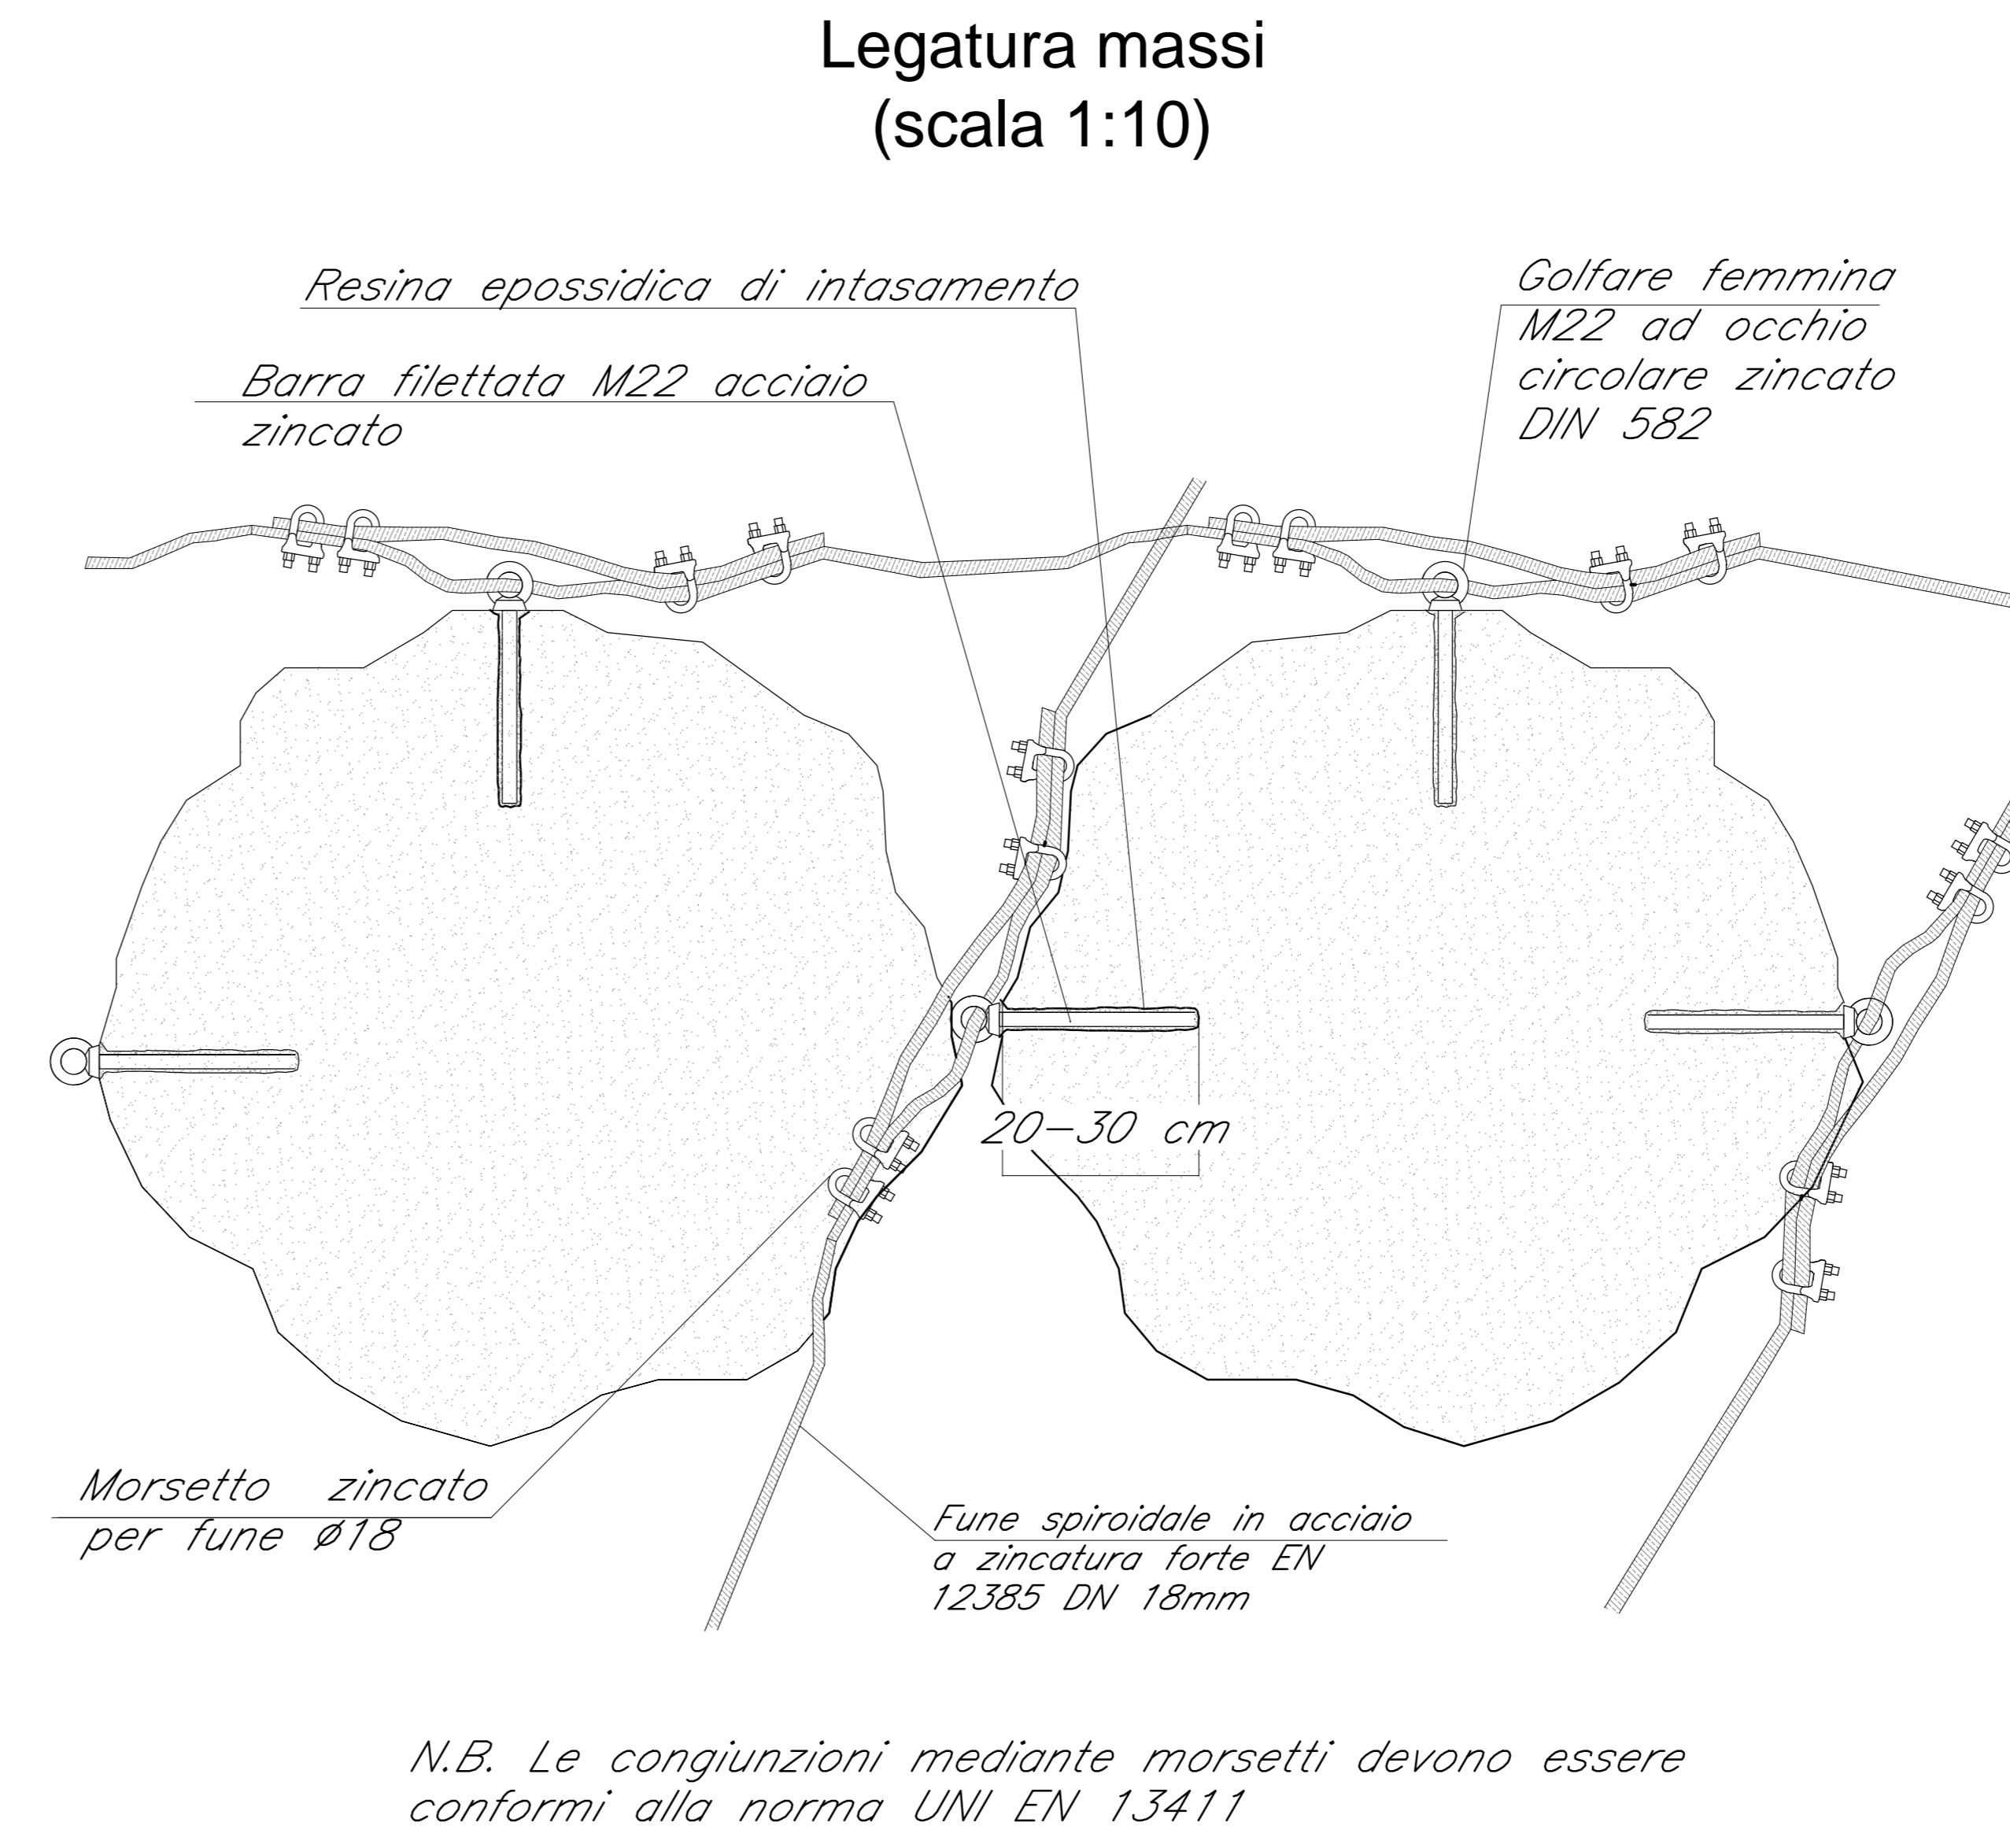



Particolari sistemazione/protezione spondale in massi legati

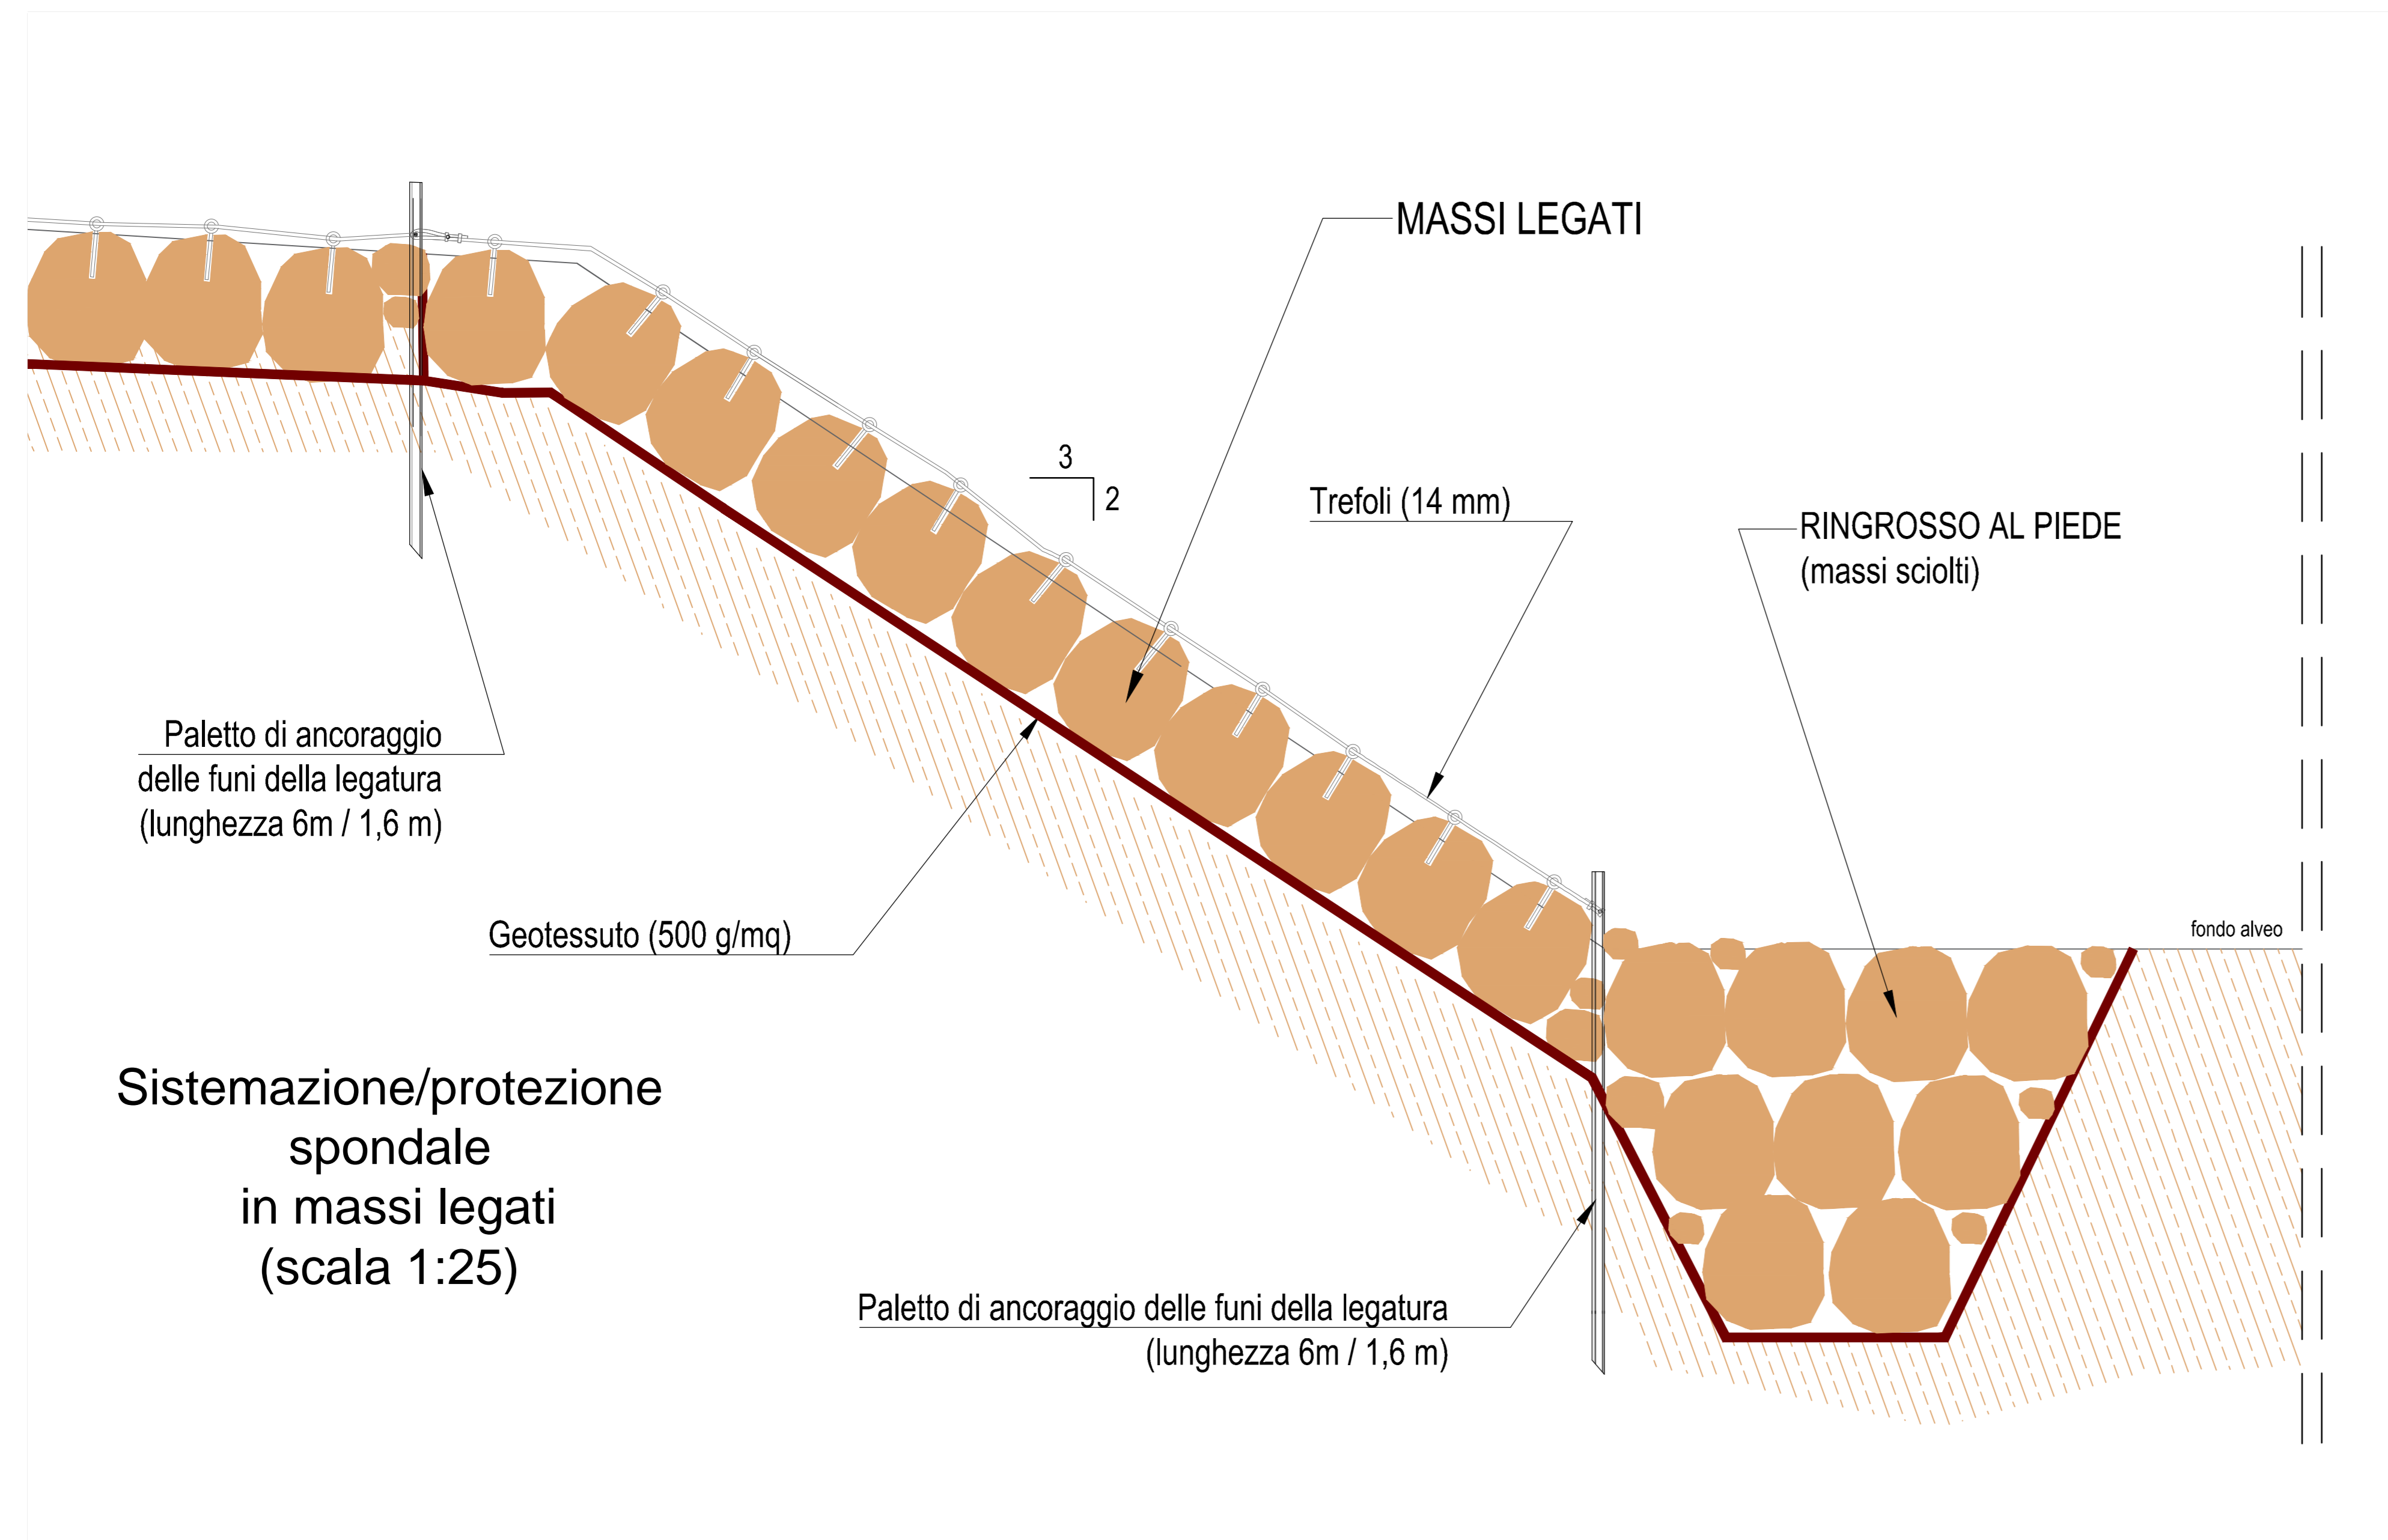

Particolare protezione in massi sciolti attorno alle pile (scala 1:100)

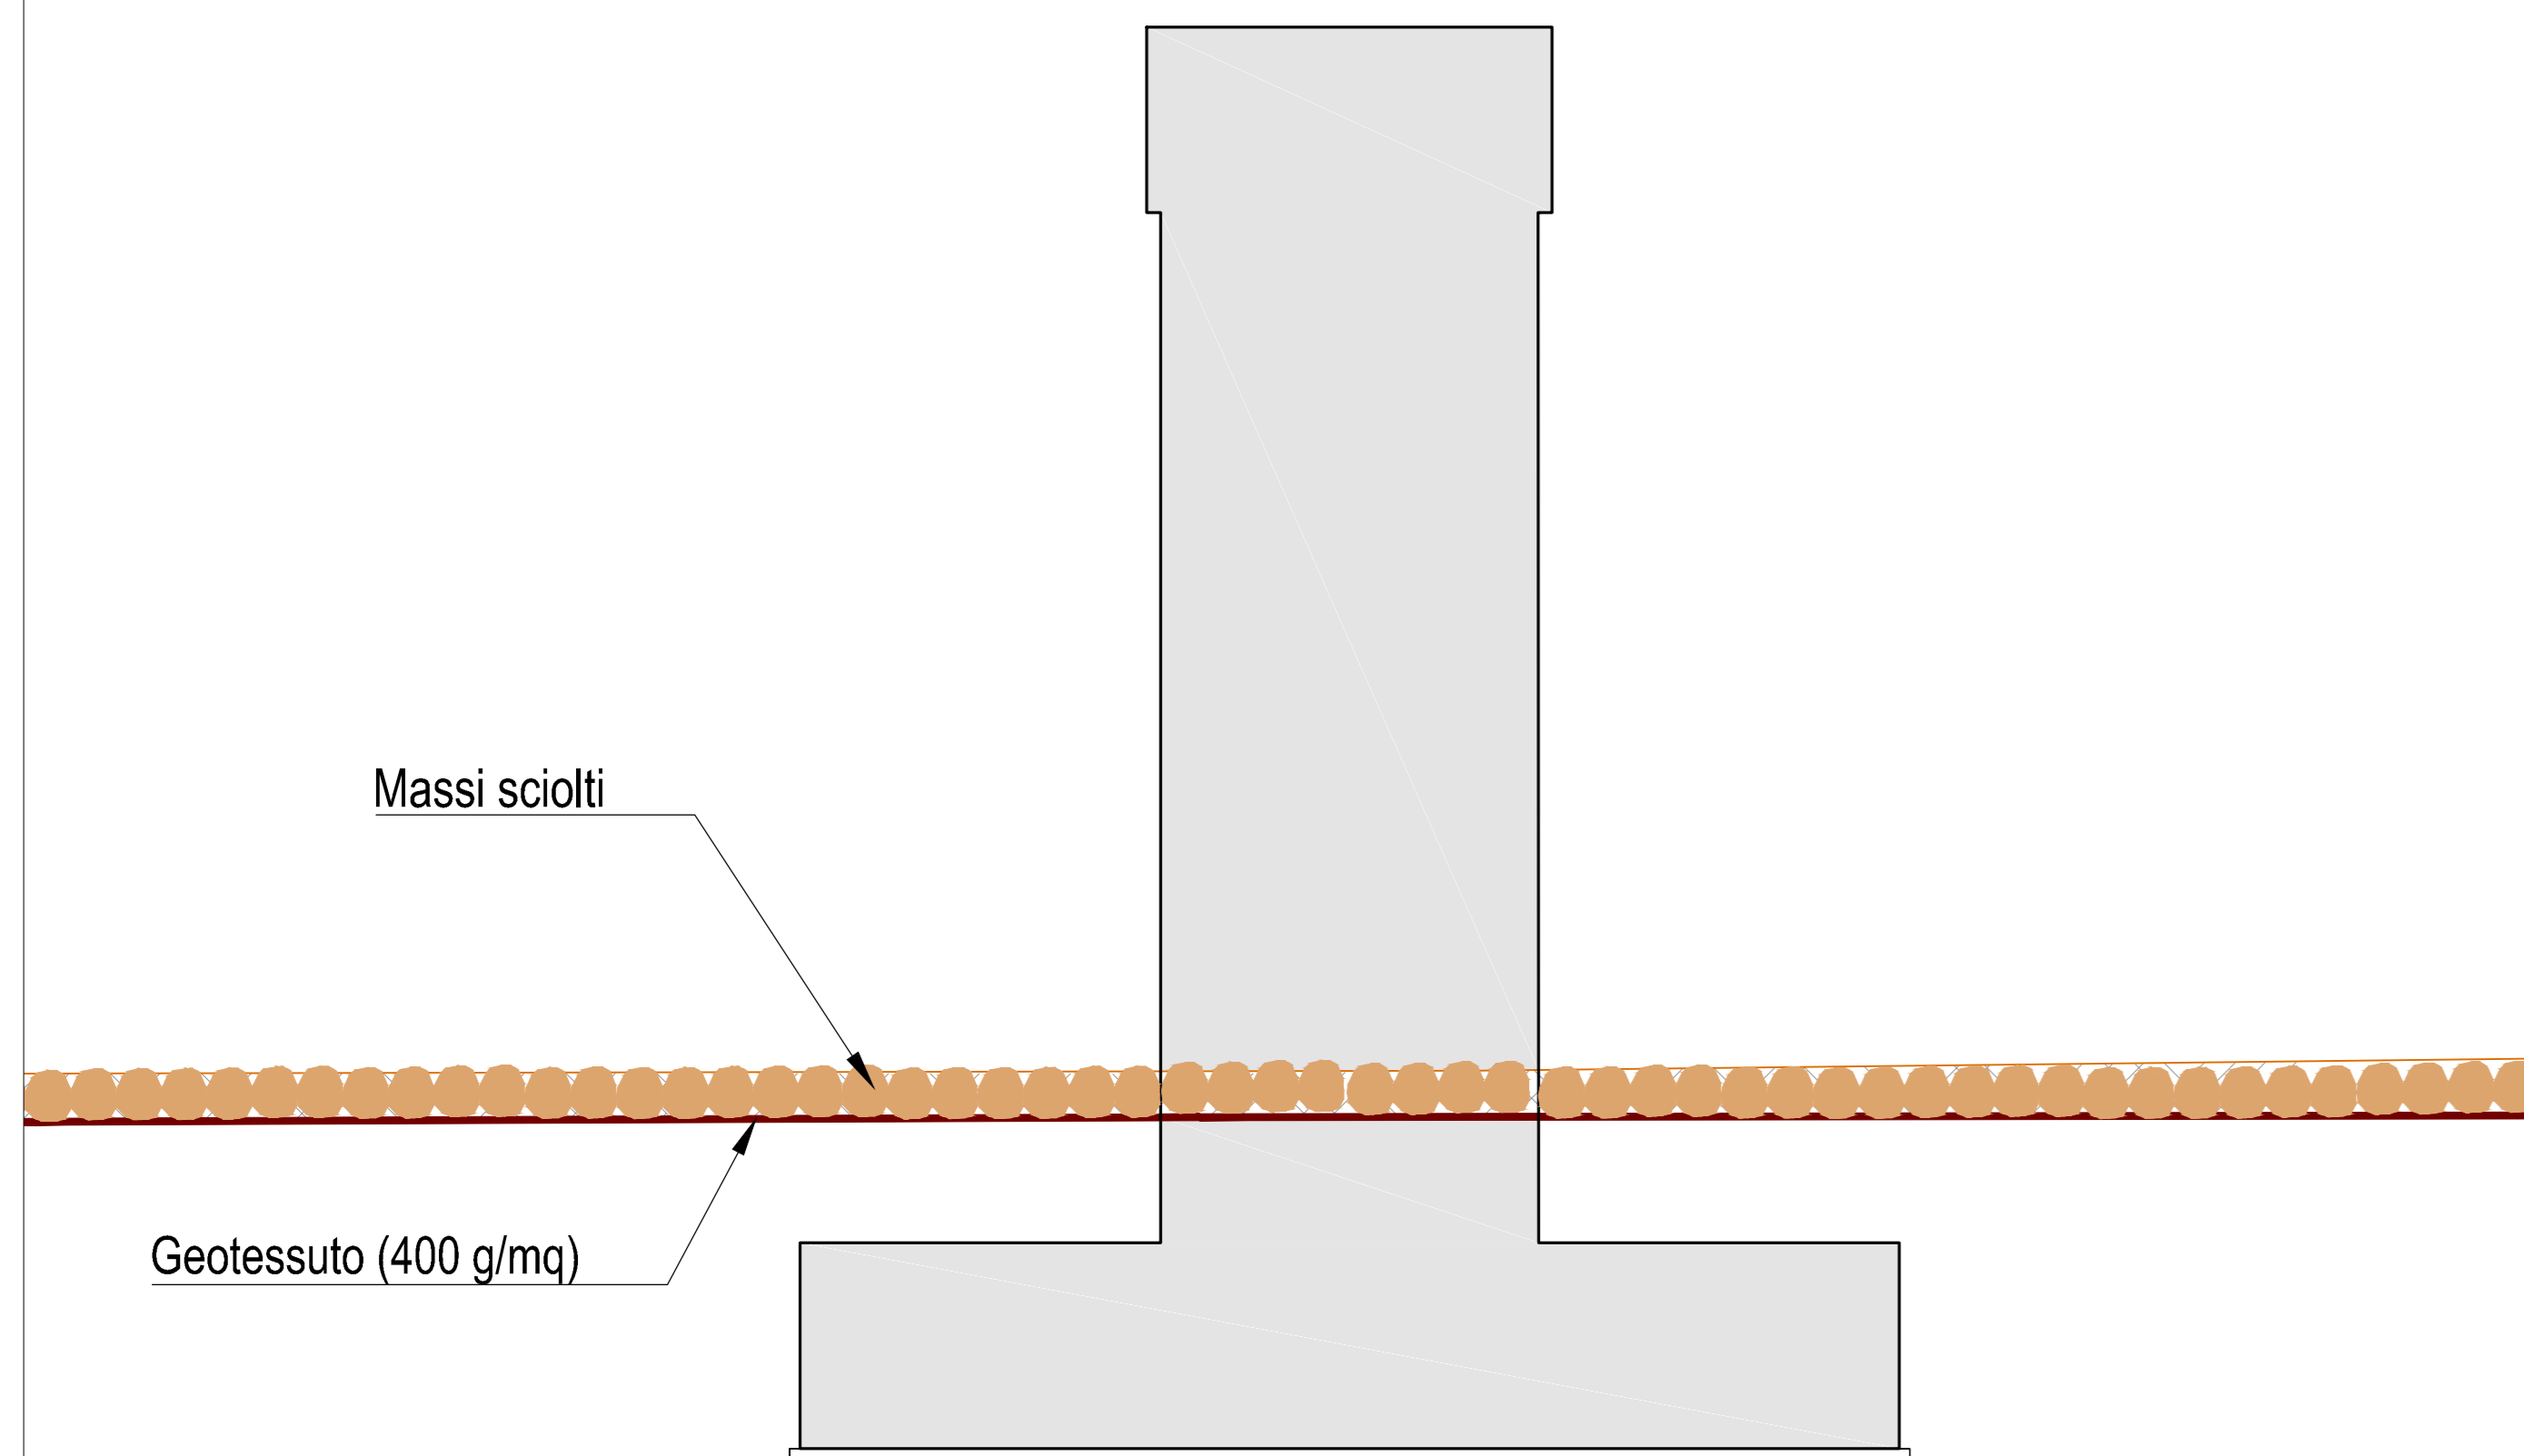

Particolare protezione in massi legati attorno alle pile (scala 1:50)

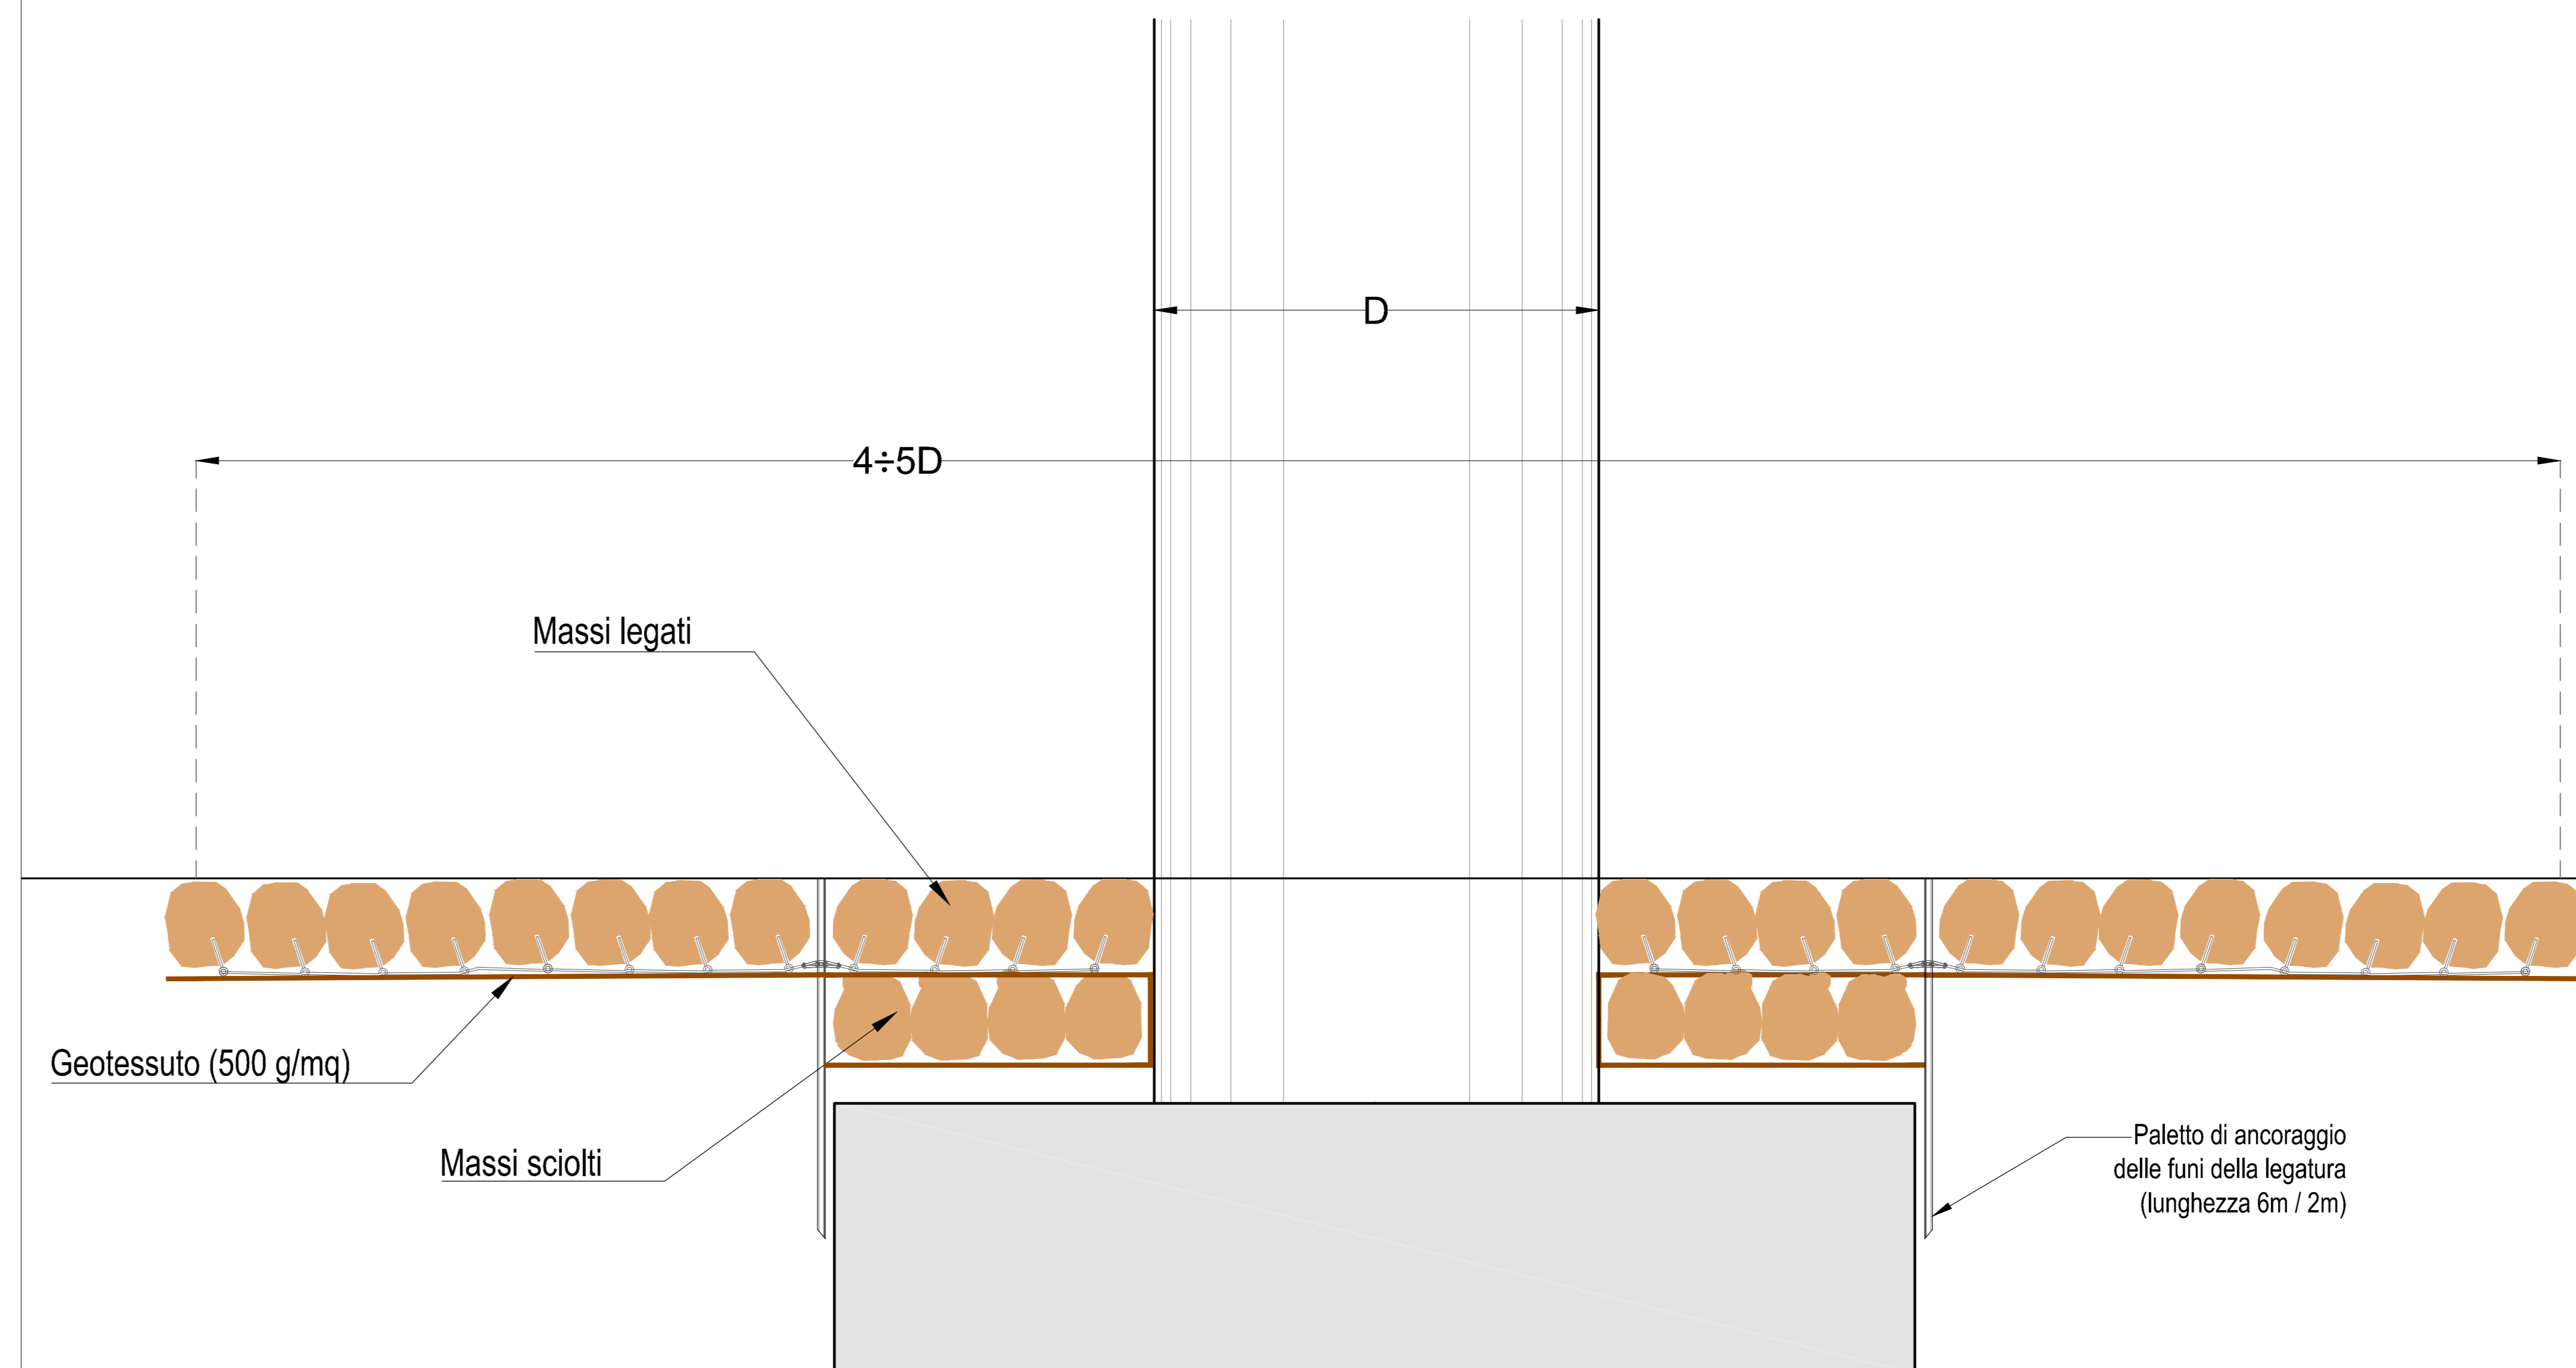

COMMITTENTE:
RFI
RIF. INFRASTRUTTURALE ITALIANA
GRUPPO FERROVIE DELLO STATO ITALIANE

PROGETTAZIONE:
ITALFERR
GRUPPO FERROVIE DELLO STATO ITALIANE

DIREZIONE TECNICA
S.O. OPERE CIVILI

PROGETTO FATTIBILITA' TECNICO ECONOMICA

POTENZIAMENTO INFRASTRUTTURALE ORTE-FALCONARA
RADDOPPIO DELLA TRATTA PM228-CASTELPLANIO

IDROLOGIA E IDRAULICA
TIPOLOGICI OPERE DI SISTEMAZIONE IDRAULICA
TAV. 1 DI 2

SCALA:
VARIE

COMMESSA LOTTO FASE ENTE TIPO DOC. OPERA/DISCIPLINA Progr. REV.

IR01 00 R 09 BZ ID0002 001 A

Revis.	Descrizione	Redatto	Data	Verificato	Data	Approvato	Data	Autorizzato	Data
A	EMISSIONE DEFINITIVA		Ser 2021		Ser 2021		Ser 2021		Ser 2021

File: ir0100020002001.dwg n. Elab.: