




PROSPETTO LONGITUDINALE Scala 1:50

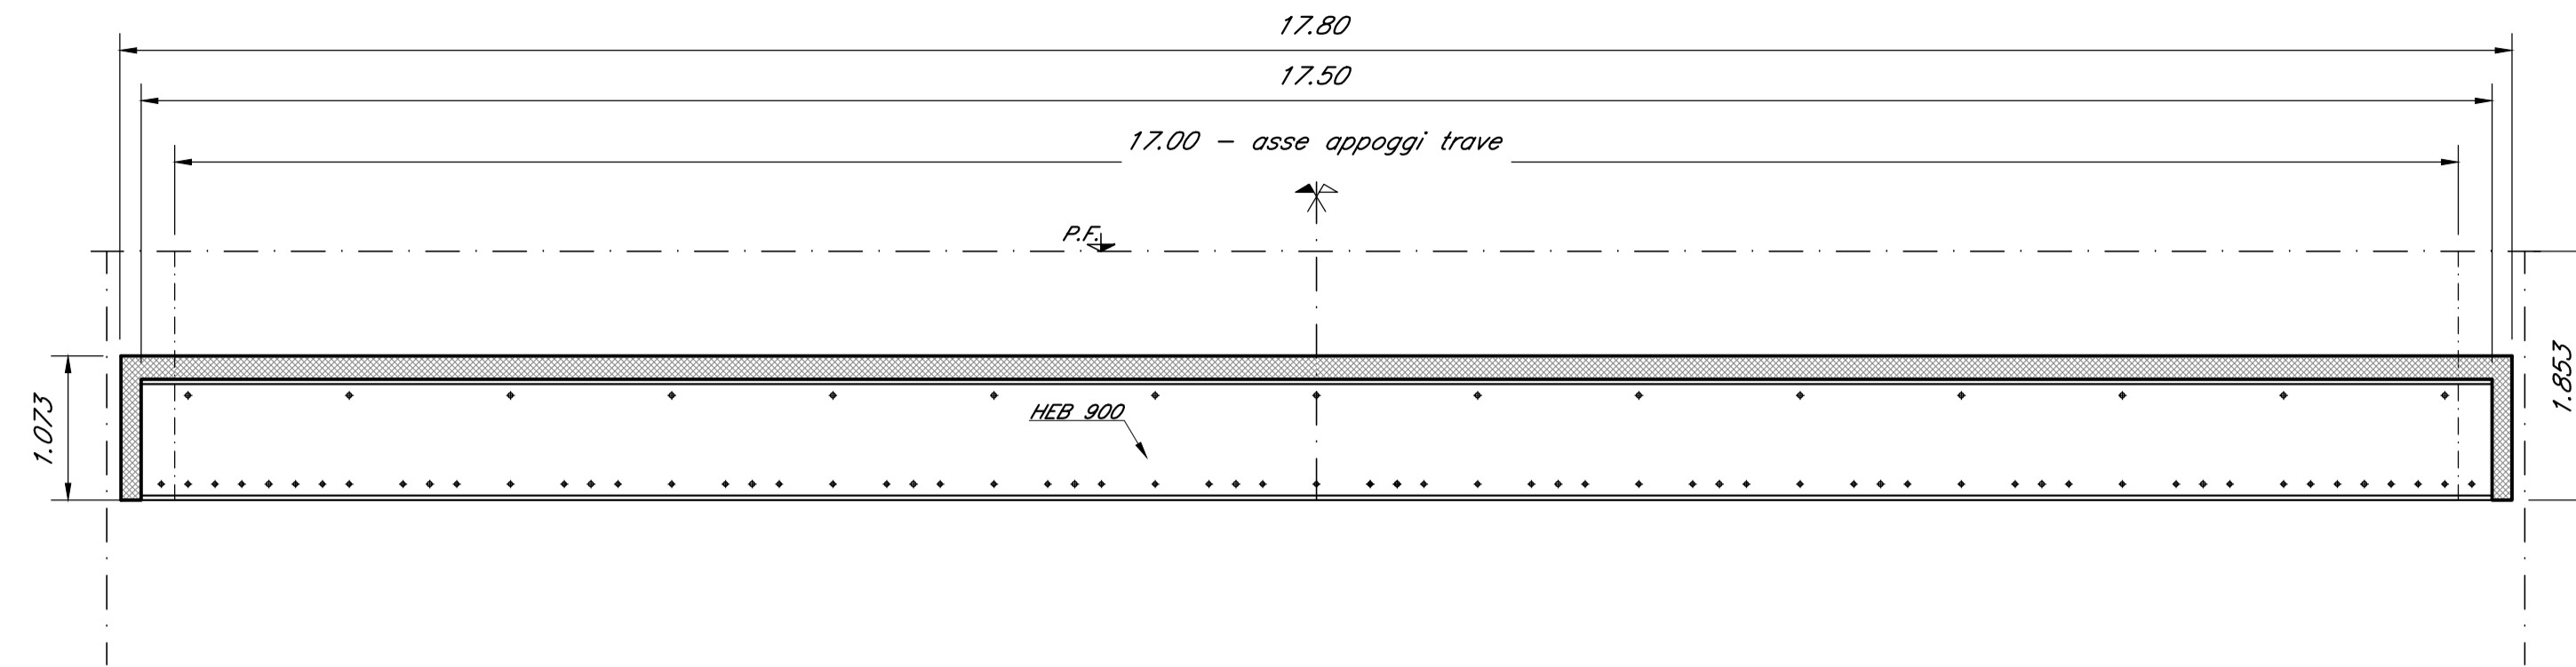

SEZIONE TRASVERSALE Scala 1:60

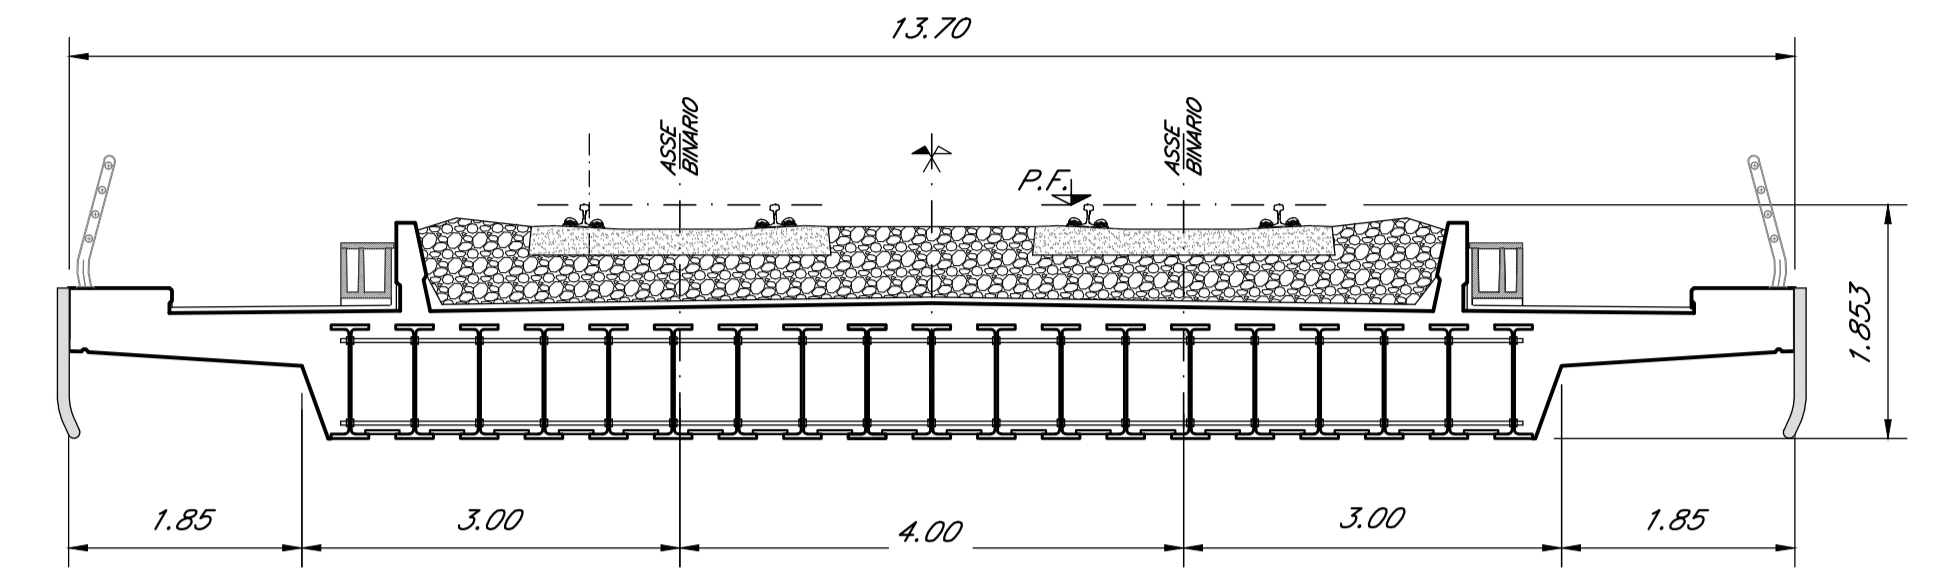

VISTA SUPERIORE Scala 1:50

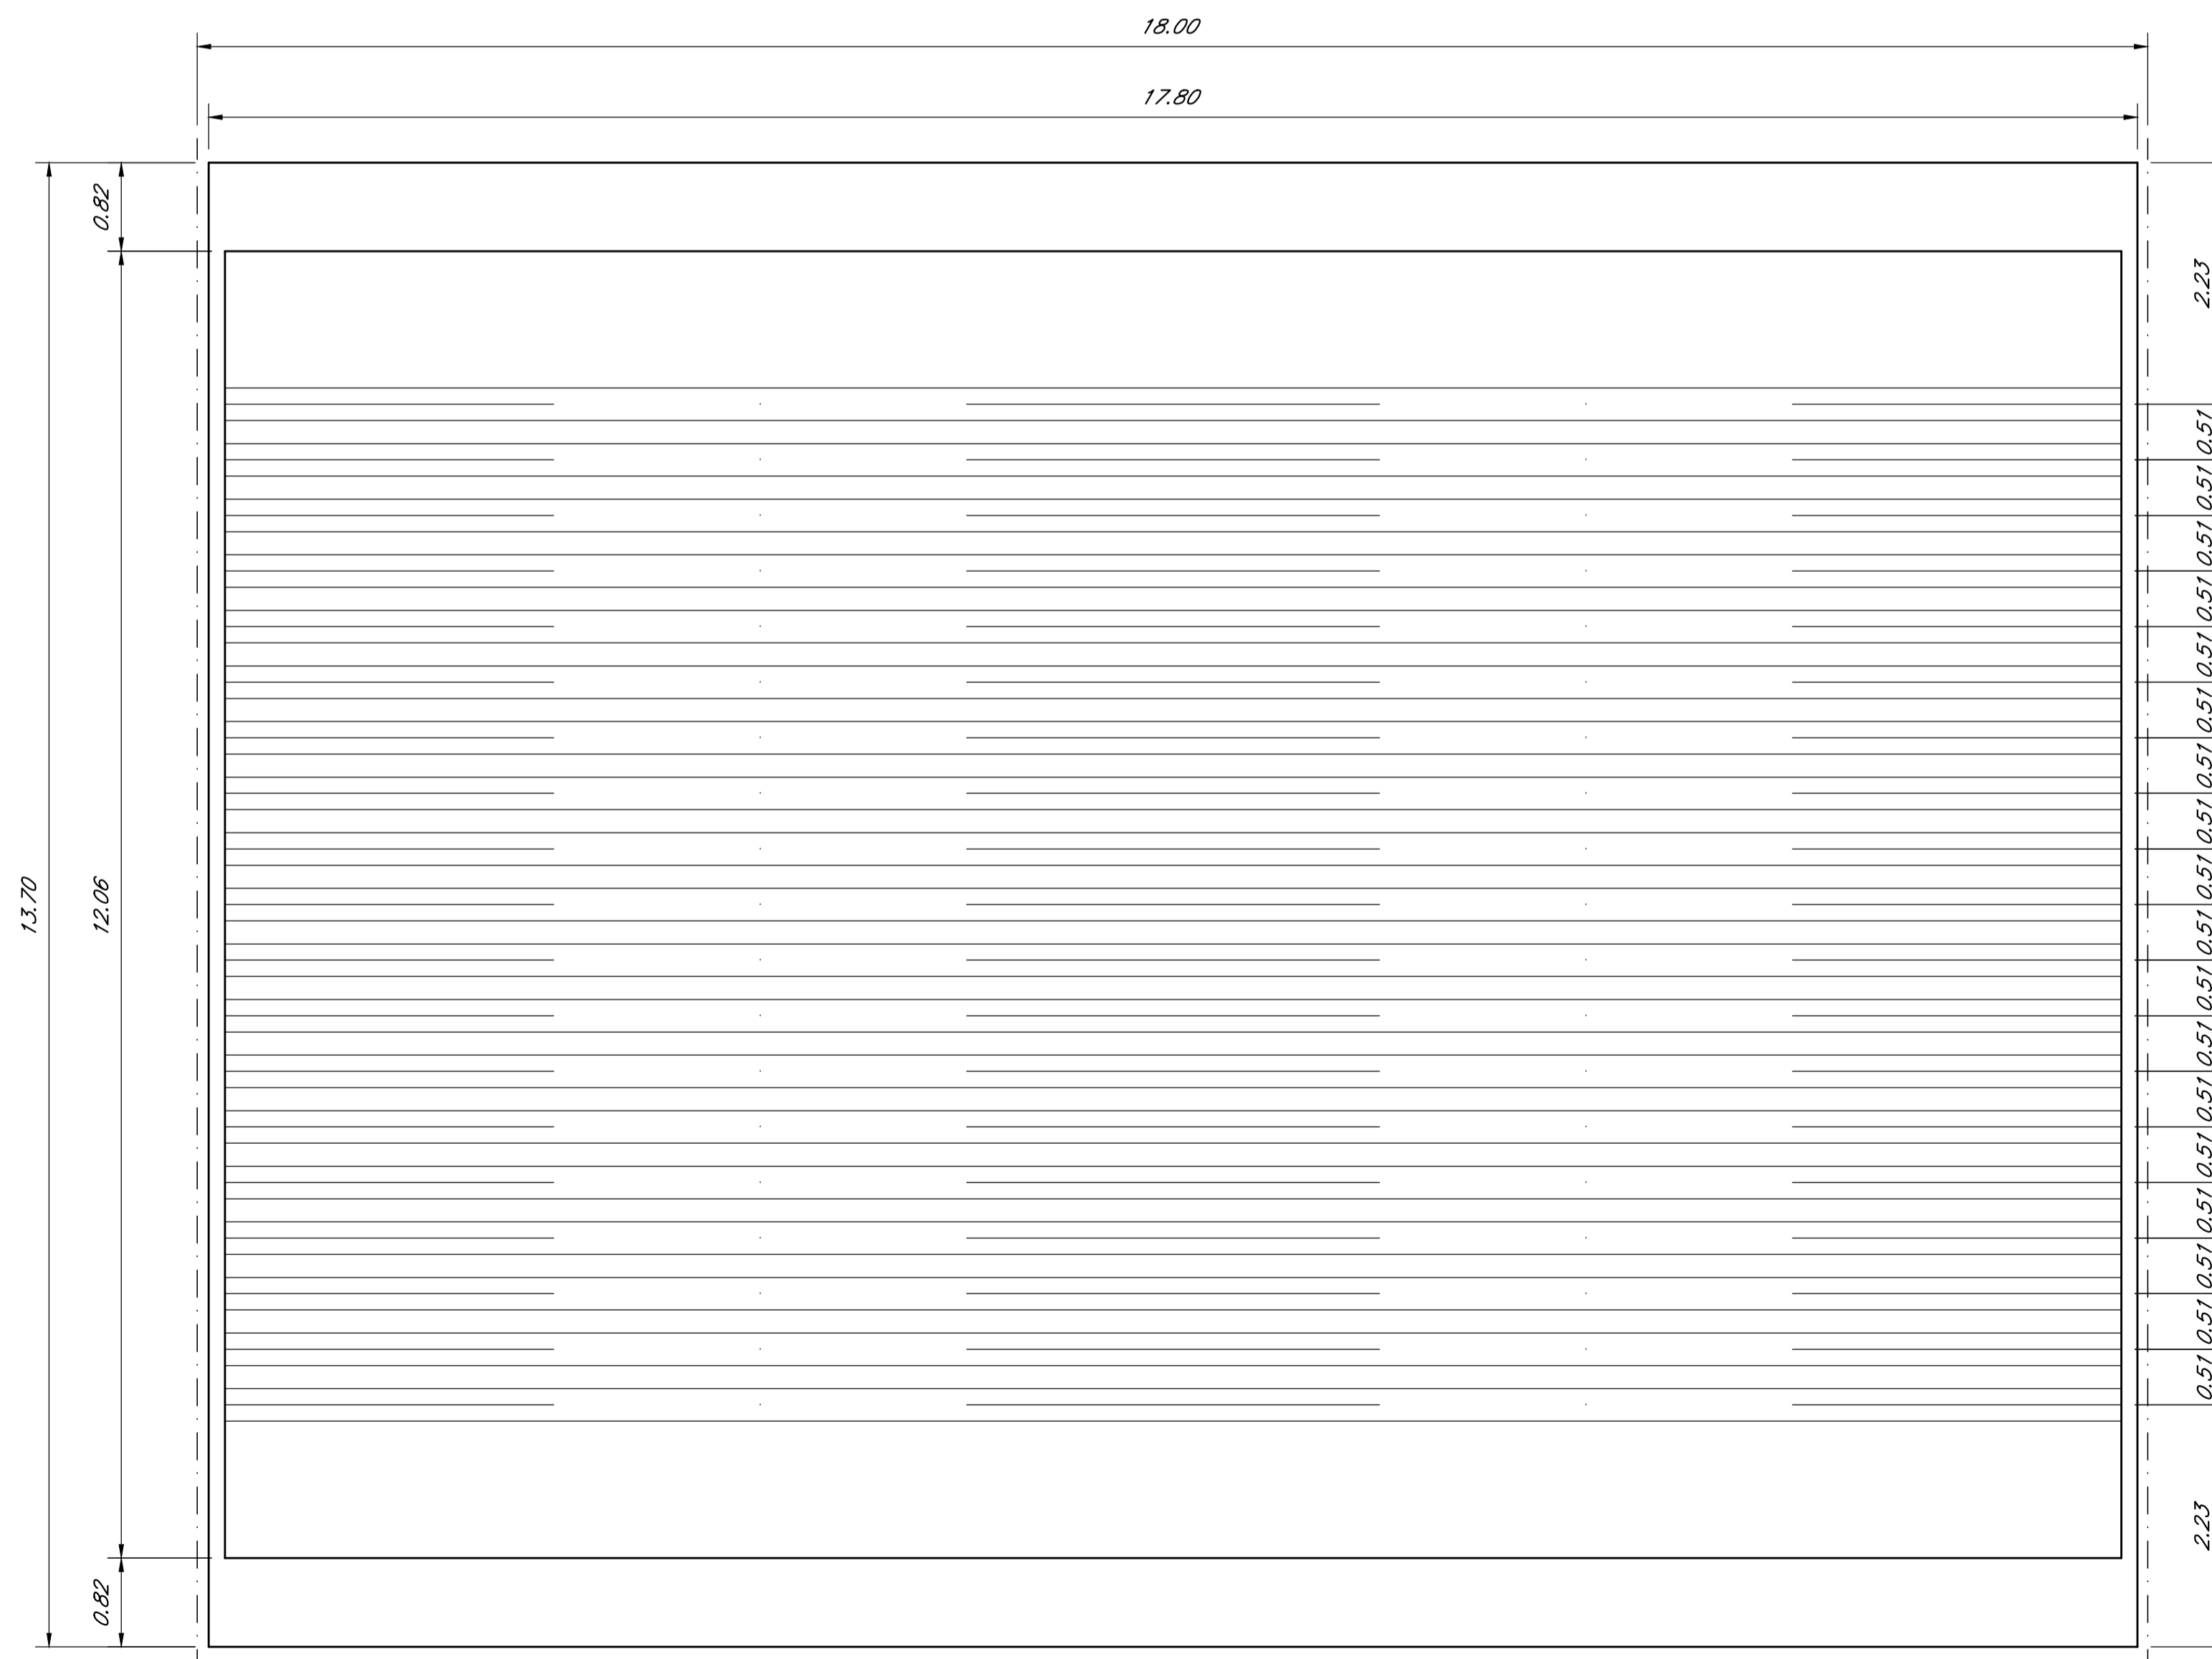

COMMITTENTE:



PROGETTAZIONE:



DIREZIONE TECNICA  
S.O. OPERE CIVILI

PROGETTO FATTIBILITA' TECNICO ECONOMICA

POTENZIAMENTO INFRASTRUTTURALE ORTE-FALCONARA  
RADDOPPIO DELLA TRATTA PM228-CASTELPLANIO

PONTI E VIADOTTI FERROVIARI

Impalcato ferroviario a travi incorporate - L=18,00 m - Pianta, prospetto e sezione

SCALA:

Varie

COMMESSA LOTTO FASE ENTE TIPO DOC. OPERA/DISCIPLINA PROGR. REV.

IR0F 00 R 09 PZ VI0000 006 A

Revis.	Descrizione	Redatto	Data	Verificato	Data	Approvato	Data	Autorizzato	Data
A	Emissione Definitiva	P. Maestrelli	Dicembre 2021	A. Ferri	Dicembre 2021	C. Urcioli	Dicembre 2021	A. Vittozzi	Dicembre 2021

File:IR0F00R09PZVI0000006A.dwg

n. Elab.: