

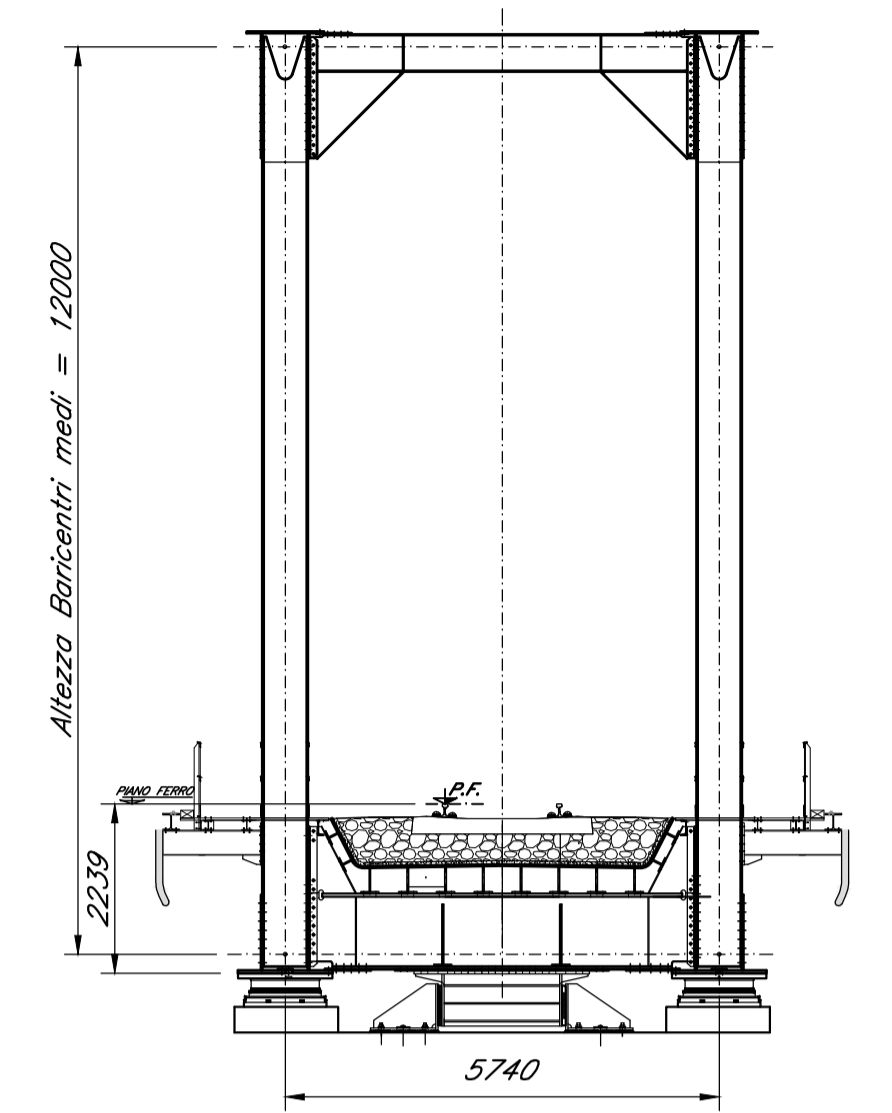


PROSPETTO LONGITUDINALE Scala 1:150

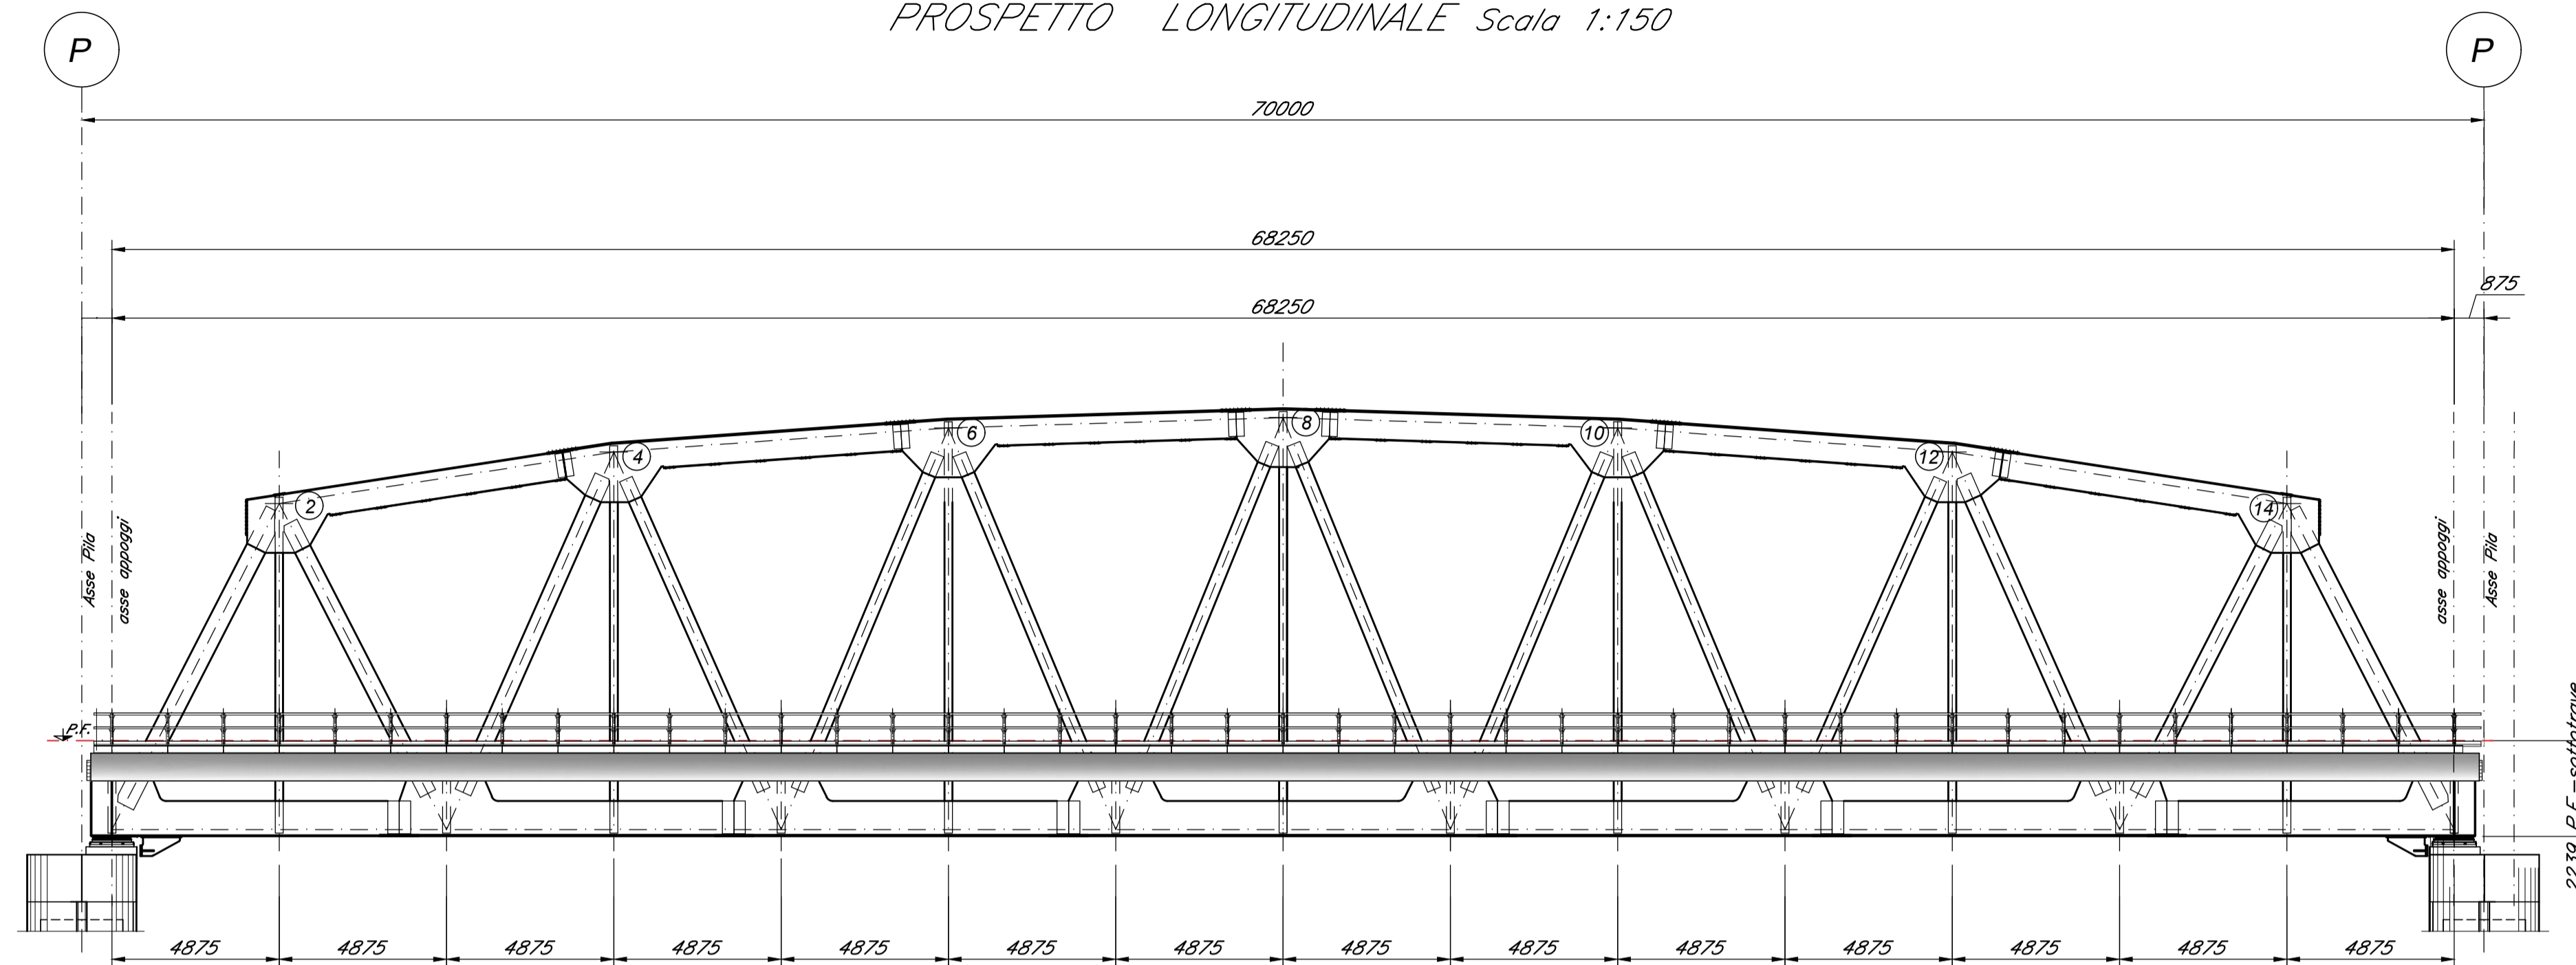

VISTA SUPERIORE Scala 1:150

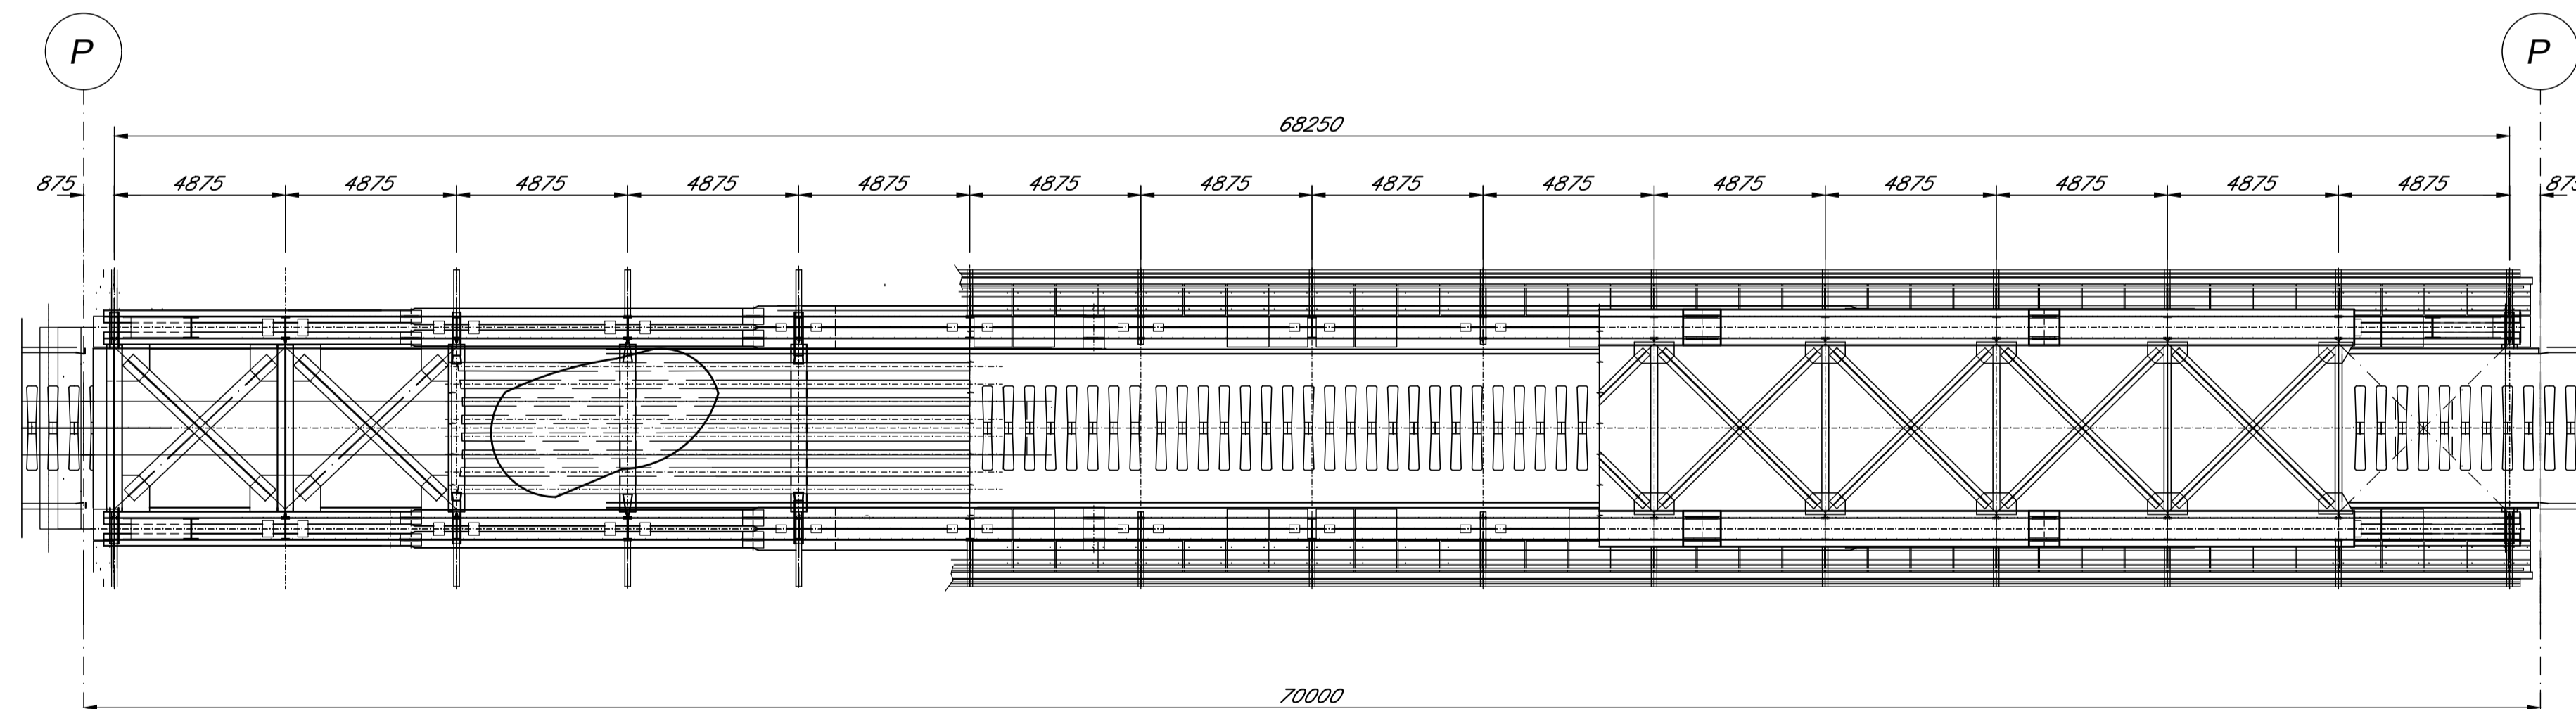

COMMITTENTE:



PROGETTAZIONE:



DIREZIONE TECNICA  
S.O. OPERE CIVILI

PROGETTO FATTIBILITA' TECNICO ECONOMICA

POTENZIAMENTO INFRASTRUTTURALE ORTE-FALCONARA  
RADDOPPIO DELLA TRATTA PM228-CASTELPLANIO

PONTI E VIADOTTI FERROVIARI  
Impalcato ferroviario a via inferiore a trave reticolare L=60,00 m SB - Pianta, prospetto e sezione

SCALA :  
Varie

COMMESSA	LOTTO	FASE	ENTE	TIPO DOC.	OPERA/DISCIPLINA	PROGR.	REV.
IR0F	00	R	09	PZ	VI0000	008	A

Revis.	Descrizione	Redatto	Data	Verificato	Data	Approvato	Data	Autorizzato	Data
A	Emissione Definitiva	P. Maestrelli	Febbraio 2022	A. Ferri	Febbraio 2022	C. Urcioli	Febbraio 2022	A. Vittozzi	Febbraio 2022