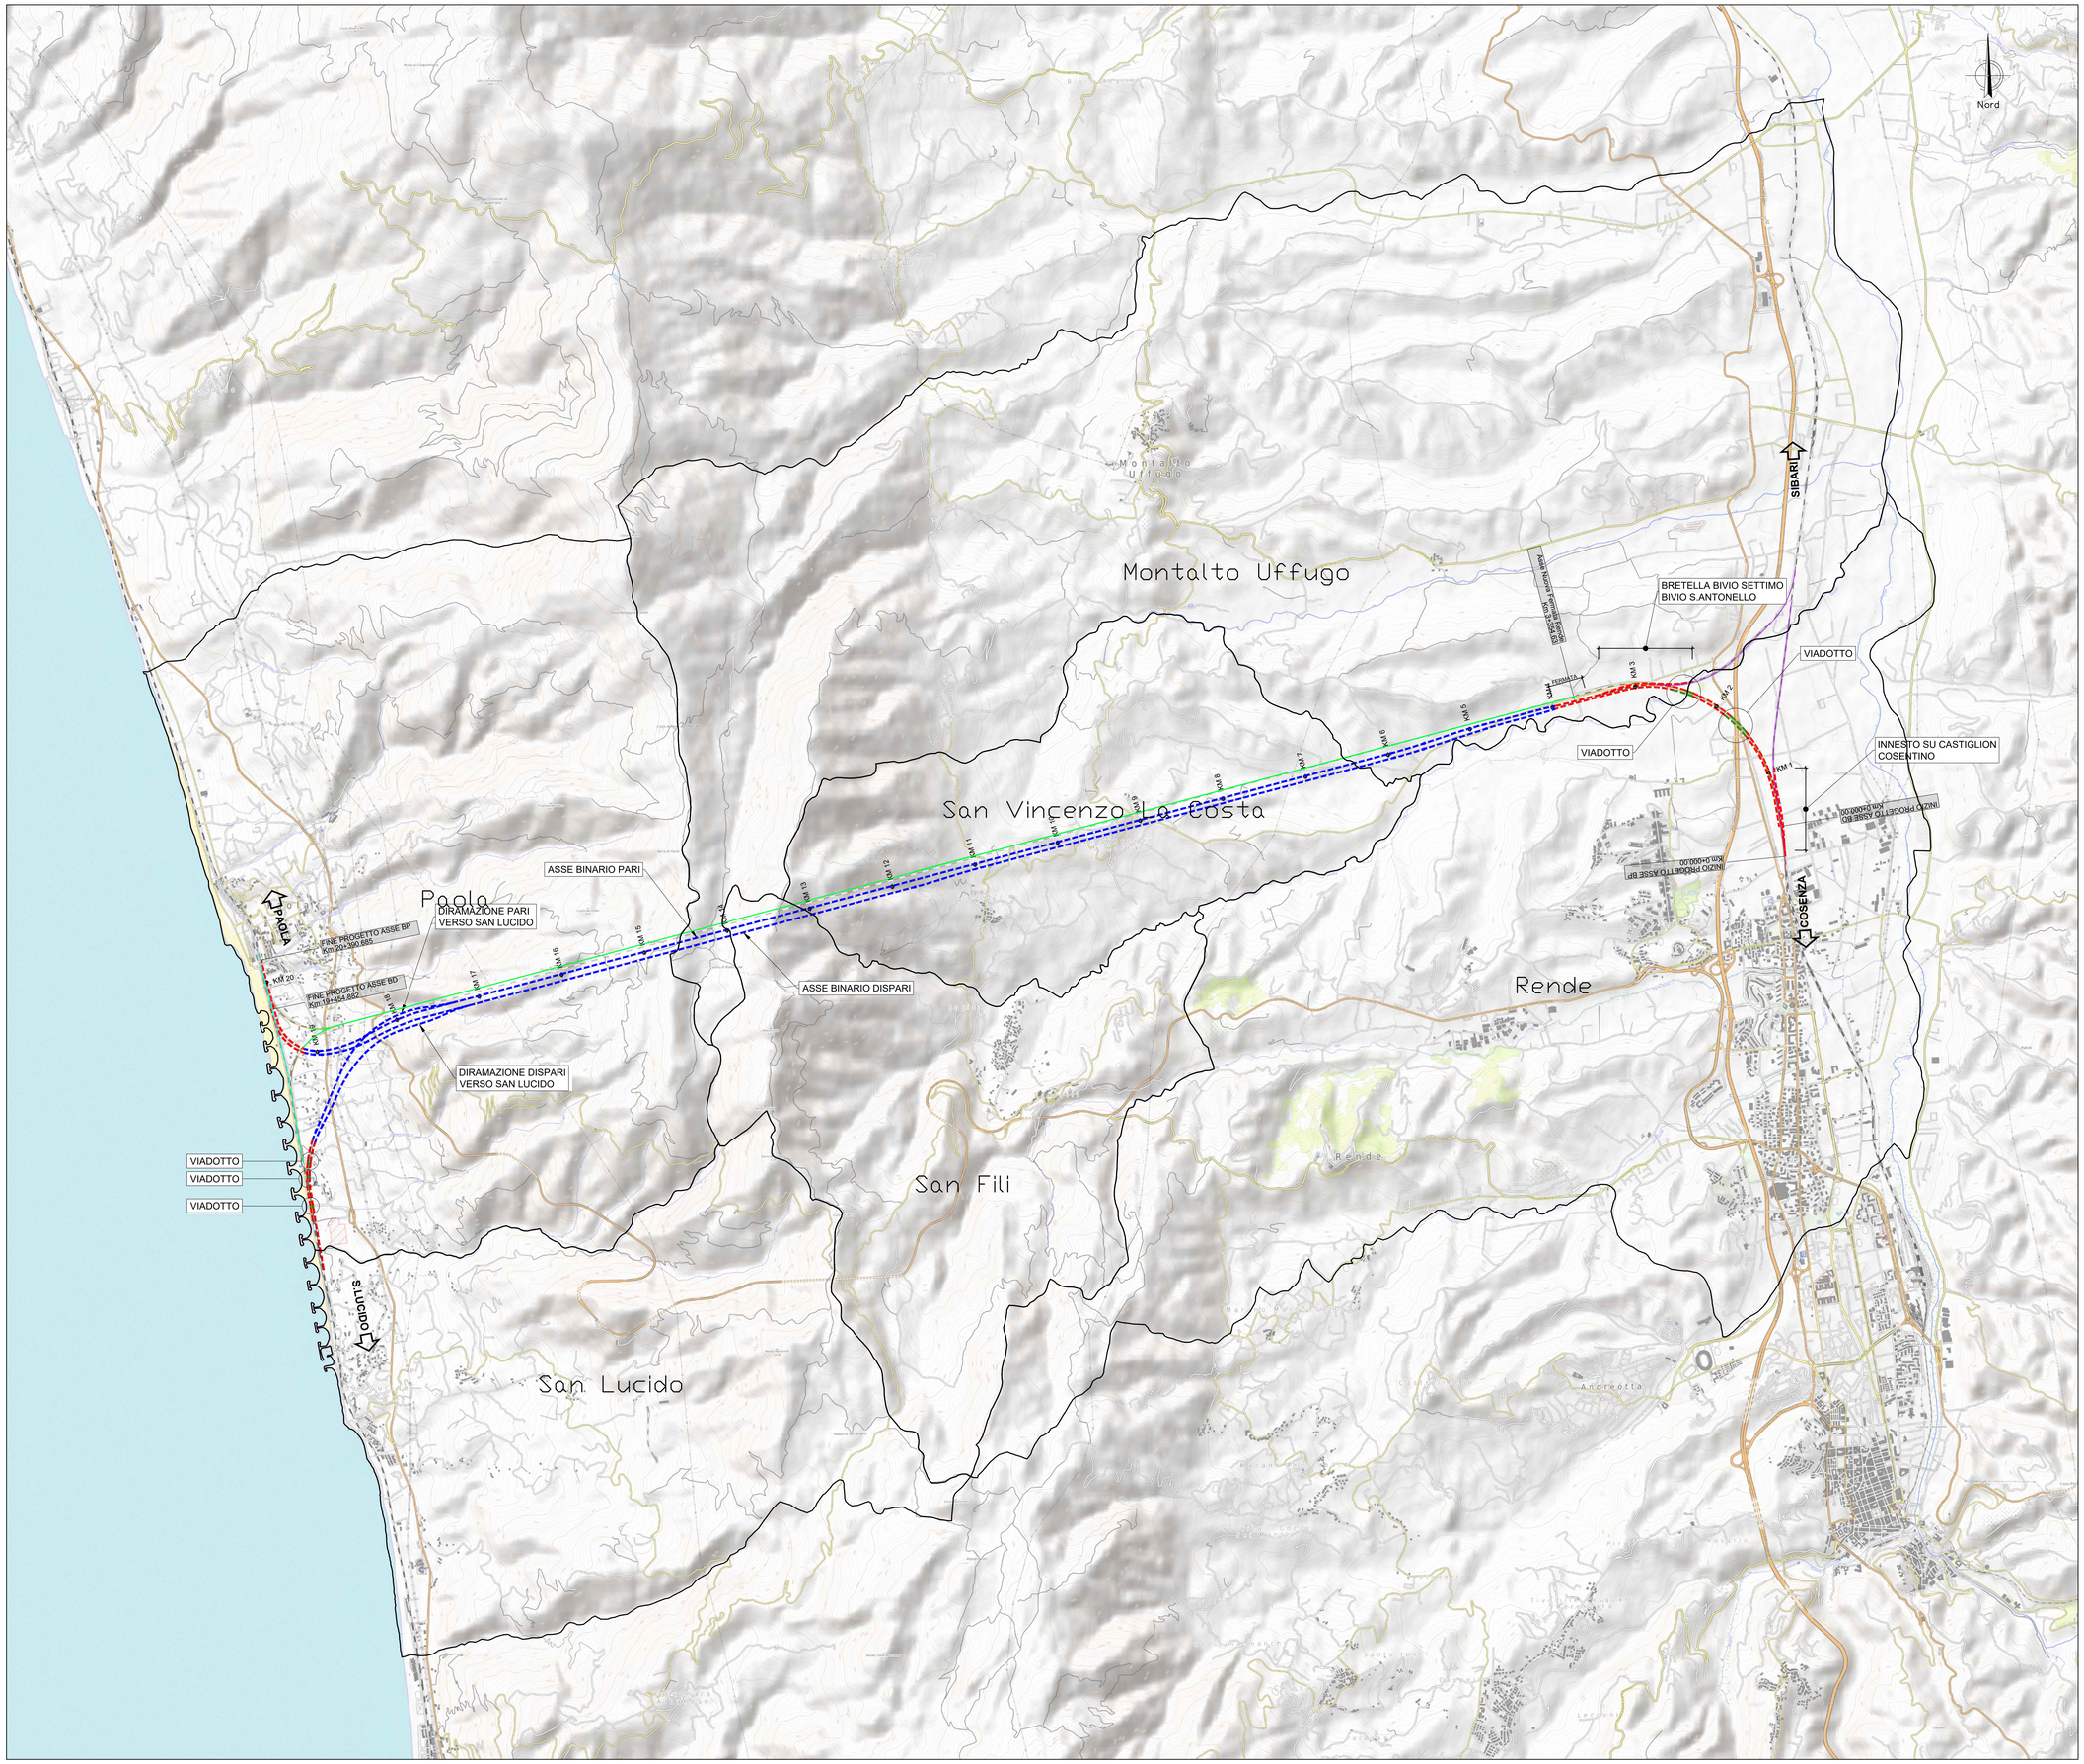

LEGENDA ASSI DI PROGETTO

- TRATTI IN GALLERIA
- TRATTI IN VIADOTTO

LEGENDA ASSI LINEE ESISTENTI

- LINEA STORICA PER SIBARI
- LINEA STORICA SANTOMARCO
- LINEA STORICA TIRRENICA DIRETTRICE BATTIPAGLIA/REGGIO CALABRIA
- GALLERIA SANTOMARCO ESISTENTE

COMMITTENTE:

RFI RETE FERROVIARIA ITALIANA
GRUPPO FERROVIE DELLO STATO ITALIANE

PROGETTAZIONE:

ITALFERR
GRUPPO FERROVIE DELLO STATO ITALIANE

U.O. CORPO STRADALE

PROGETTO DI FATTIBILITA' TECNICA ED ECONOMICA

LINEA COSENZA - PAOLA / S. LUCIDO
NUOVA LINEA AV SALERNO – REGGIO CALABRIA
RADDOPPIO COSENZA - PAOLA / S. LUCIDO

ELABORATI GENERALI

Corografia generale di progetto

SCALA: 1:25000

COMMESSA	LOTTO	FASE	ENTE	TIPO DOC.	OPERA/DISCIPLINA	PROGR.	REV.
RC1C	03	R	78	C3	IF0001	001	B

Rev.	Descrizione	Redatto	Data	Verificato	Data	Approvato	Data	Autorizzato Data
A	Emissione per CdS	S.Scopetta	29/09/2023	G.Fortugno	29/09/2023	I. D'Amore	29/09/2023	F.Arduini 15/12/2023
B	Emissione per CdS	G. Fortugno	15/12/2023	A. Francomano	15/12/2023	G. Crilaje	15/12/2023	

File: RC1C03R78C3IF0001001B