


KEY-PLAN

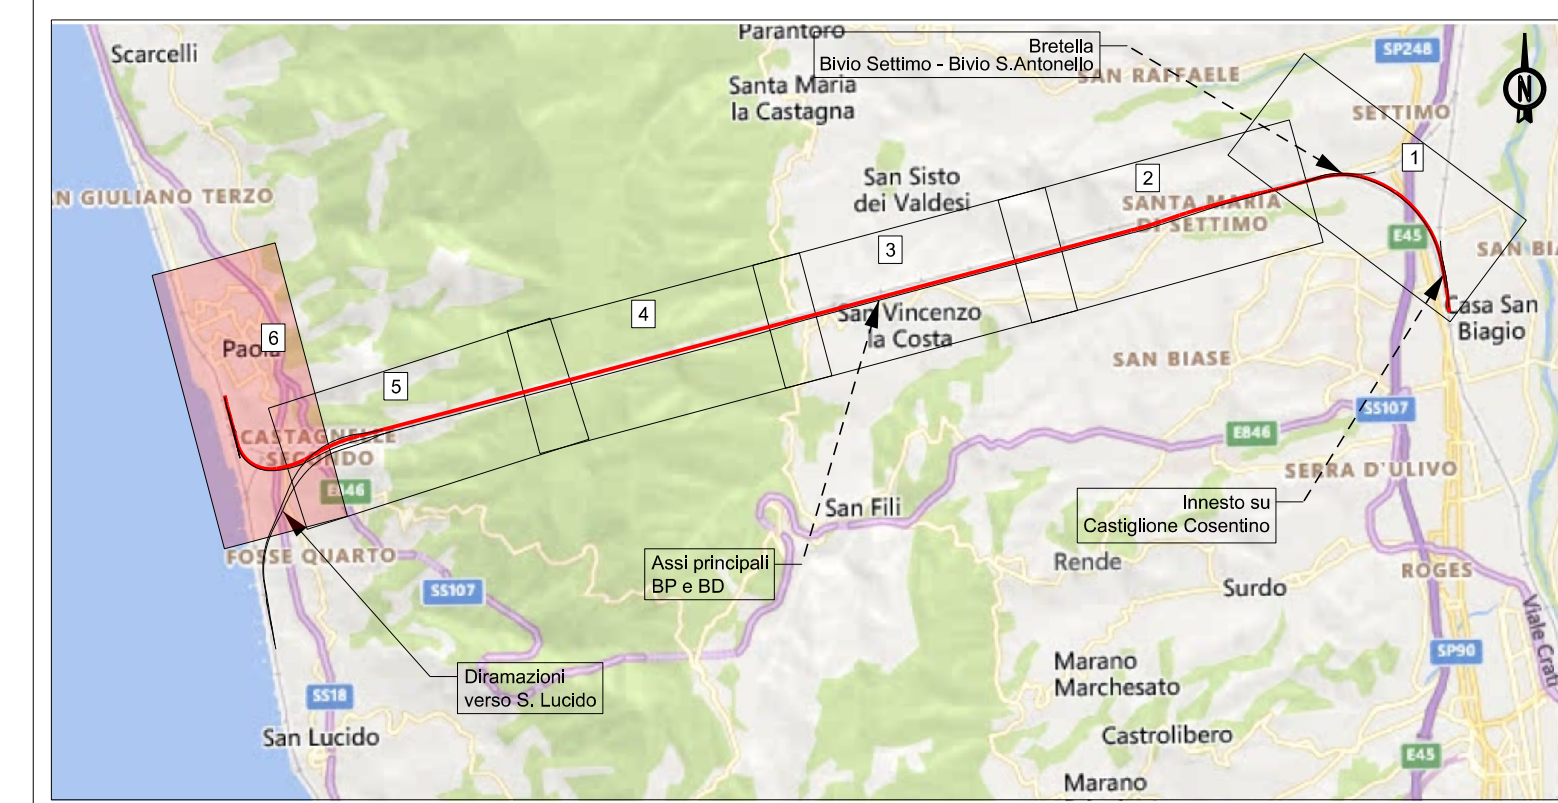

**LEGENDA**


**PROGRESSIVE**  
PRG. = 5+130.349

**SEZIONI TRASVERSALI DI PROGETTO**

**ELEMENTI PLANIMETRICI**  
L.Tr. XX-XXX-XXX

**OPERE DI PROGETTO**  
Opera di progetto Km X-XXXX-XXX

- BINARIO DI PROGETTO
- ALTRI BINARI DI PROGETTO
- BINARI LINEA STORICA
- CONFINI COMUNALI
- DEVIATI DI PROGETTO
- RESPINGENTI DI PROGETTO
- MARCIAPIEDI PES
- DEMOLIZIONI
- SISTEMAZIONI IDRAULICHE
- PROFILO DEL TERRENO

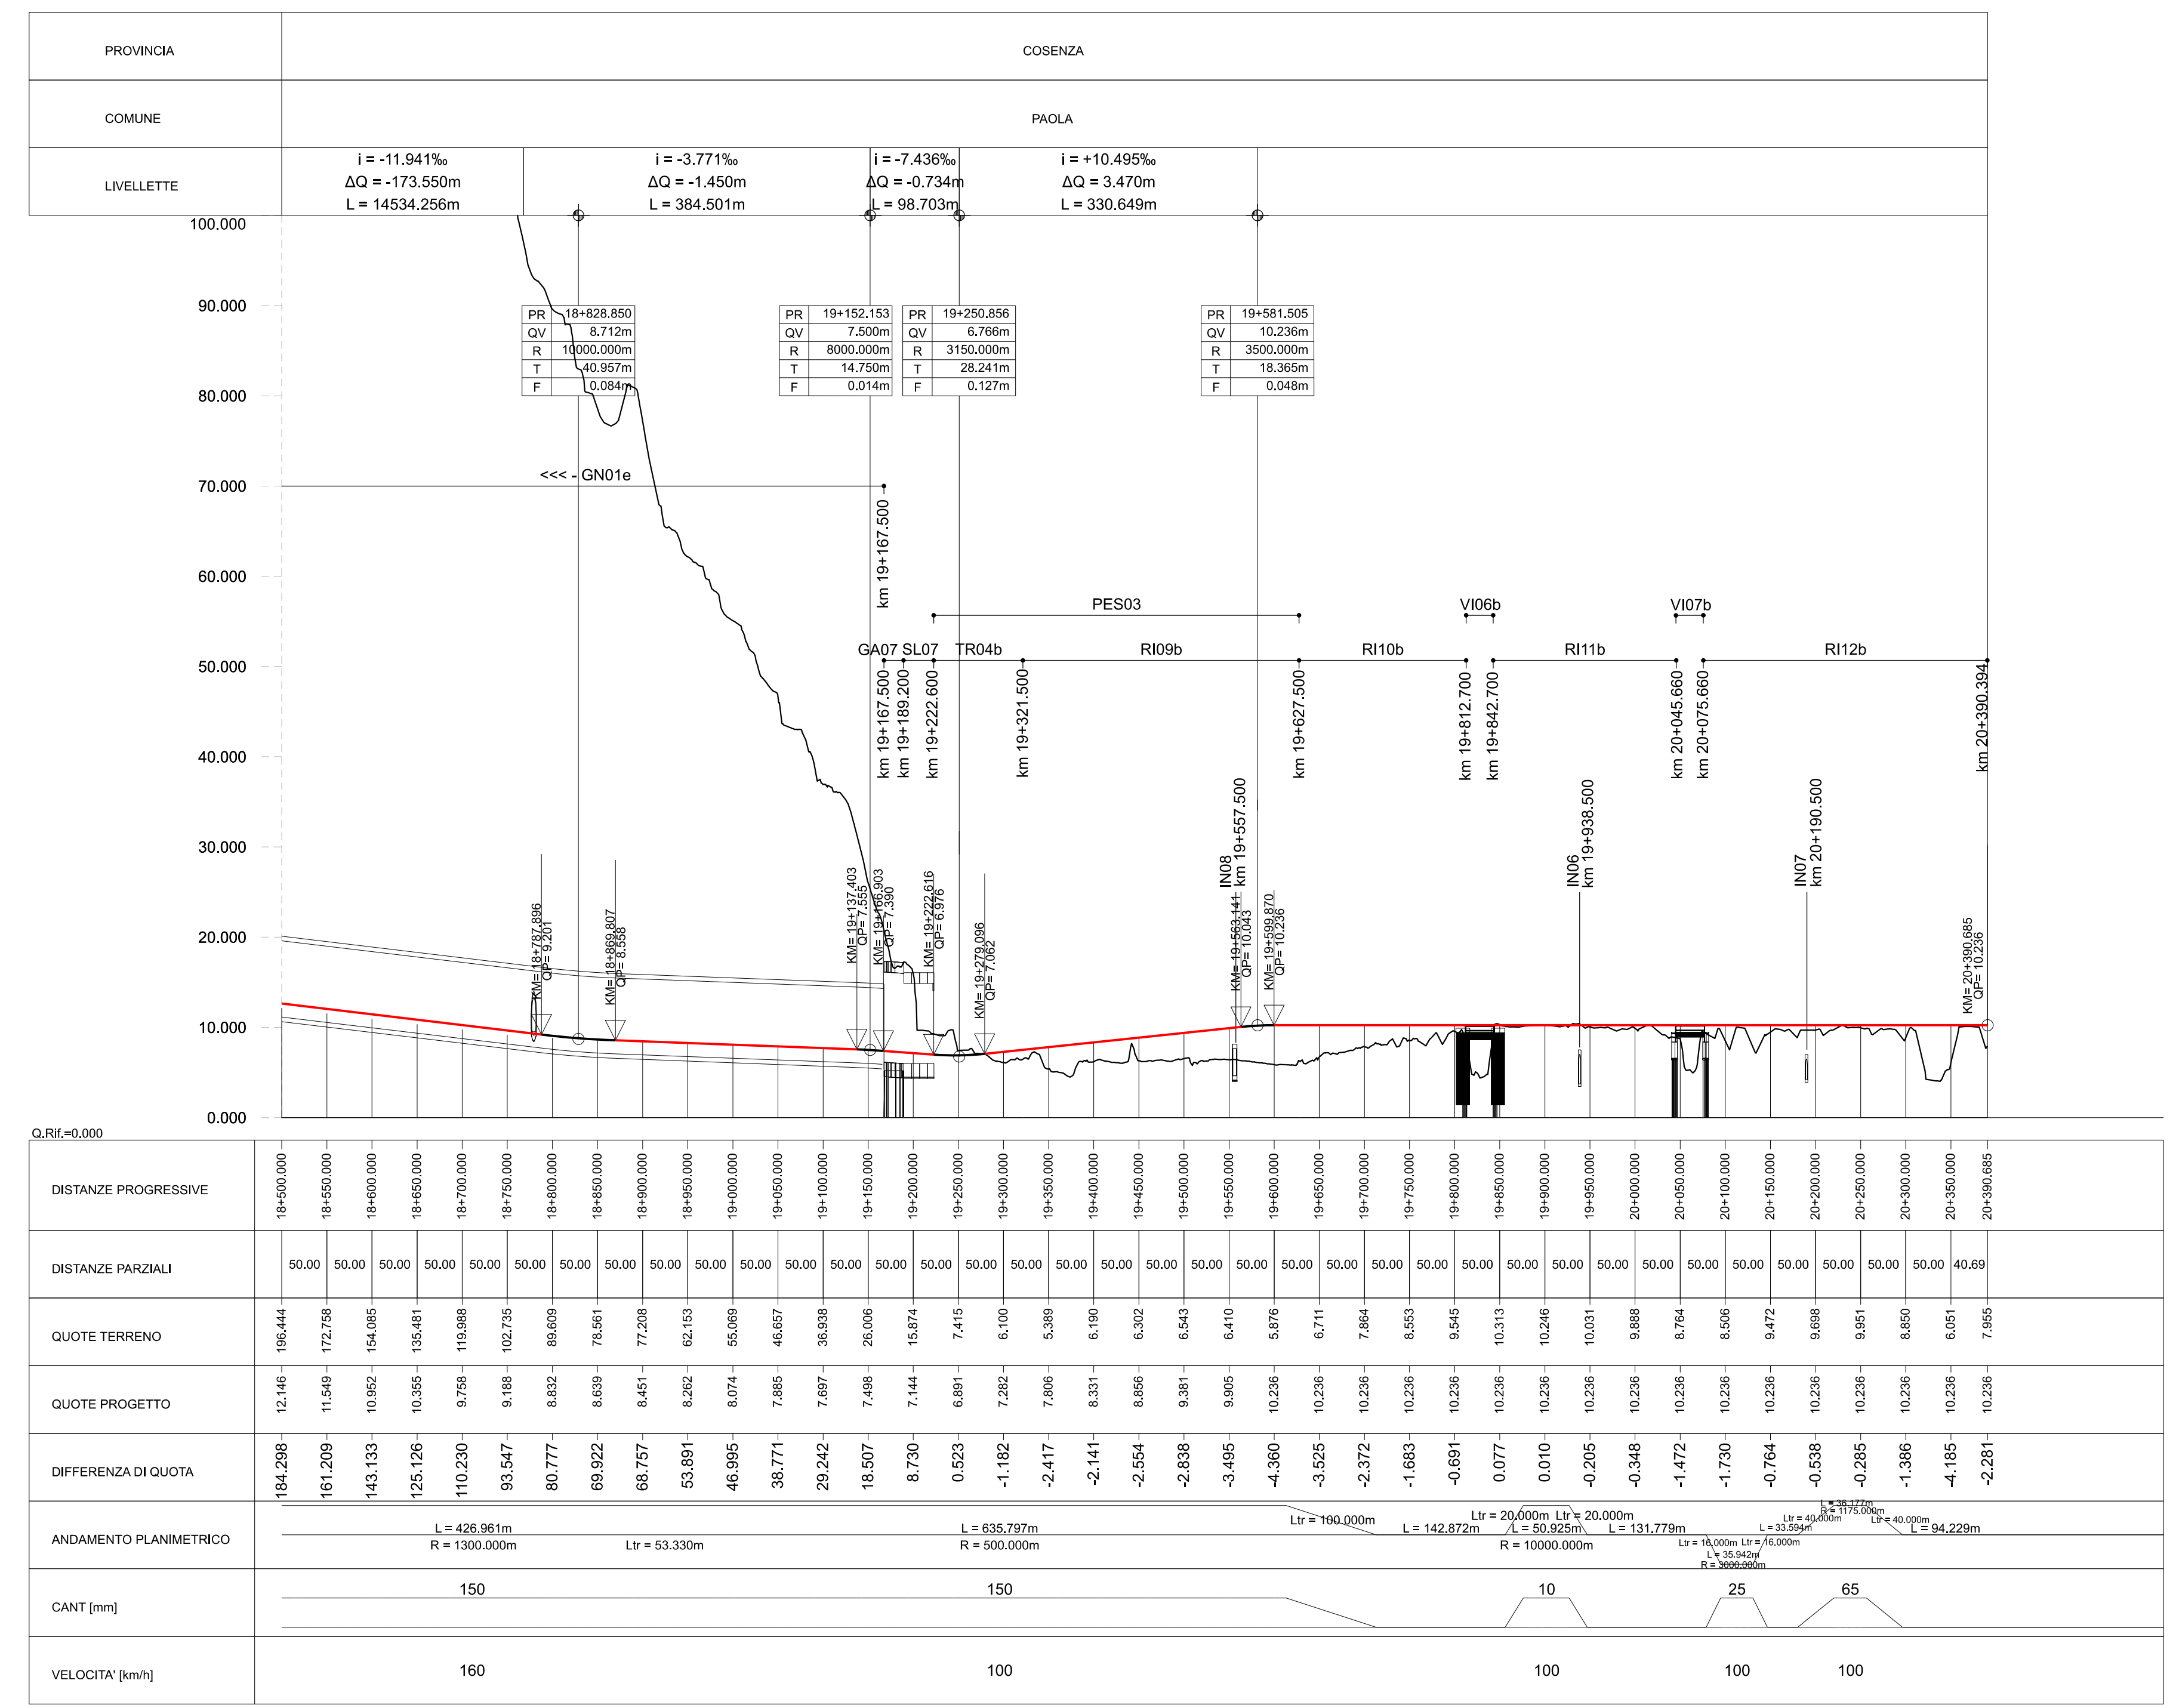

COMMITTENTE: **RFI** RETE FERROVIARIA ITALIANA GRUPPO FERROVIE DELLO STATO ITALIANE

PROGETTAZIONE: **ITALFERR** GRUPPO FERROVIE DELLO STATO ITALIANE

S.O. CORPO STRADALE

PROGETTO DI FATTIBILITA' TECNICA ED ECONOMICA

LINEA COSENZA - PAOLA / S. LUCIDO  
NUOVA LINEA AV SALERNO - REGGIO CALABRIA  
RADDOPPIO COSENZA - PAOLA / S. LUCIDO

**Plano-Profili**  
Plano-Profilo Castiglione-Paola BP - Tav. 6 di 6

SCALA: 1:5000

COMMESSA LOTTO FASE ENTE TIPO DOC. OPERA/DISCIPLINA PROGR. REV.

RC1C 03 R 78 L5 IF 00 01 006 B

Rev.	Descrizione	Redatto	Data	Verificato	Data	Approvato	Data	Autortizzato	Data
A	Emissione per Cds	G. Fortugno	28/09/2023	A. Francioso	28/09/2023	L. D'Amore	28/09/2023	F. J. Neri	15/12/2023
B	Emissione per Cds	G. Fortugno	15/12/2023	A. Francioso	15/12/2023	G. Colucci	15/12/2023	F. J. Neri	15/12/2023

File: RC1C03R78L5IF0001006B.dgn n. Elab.: