



KEY-PLAN

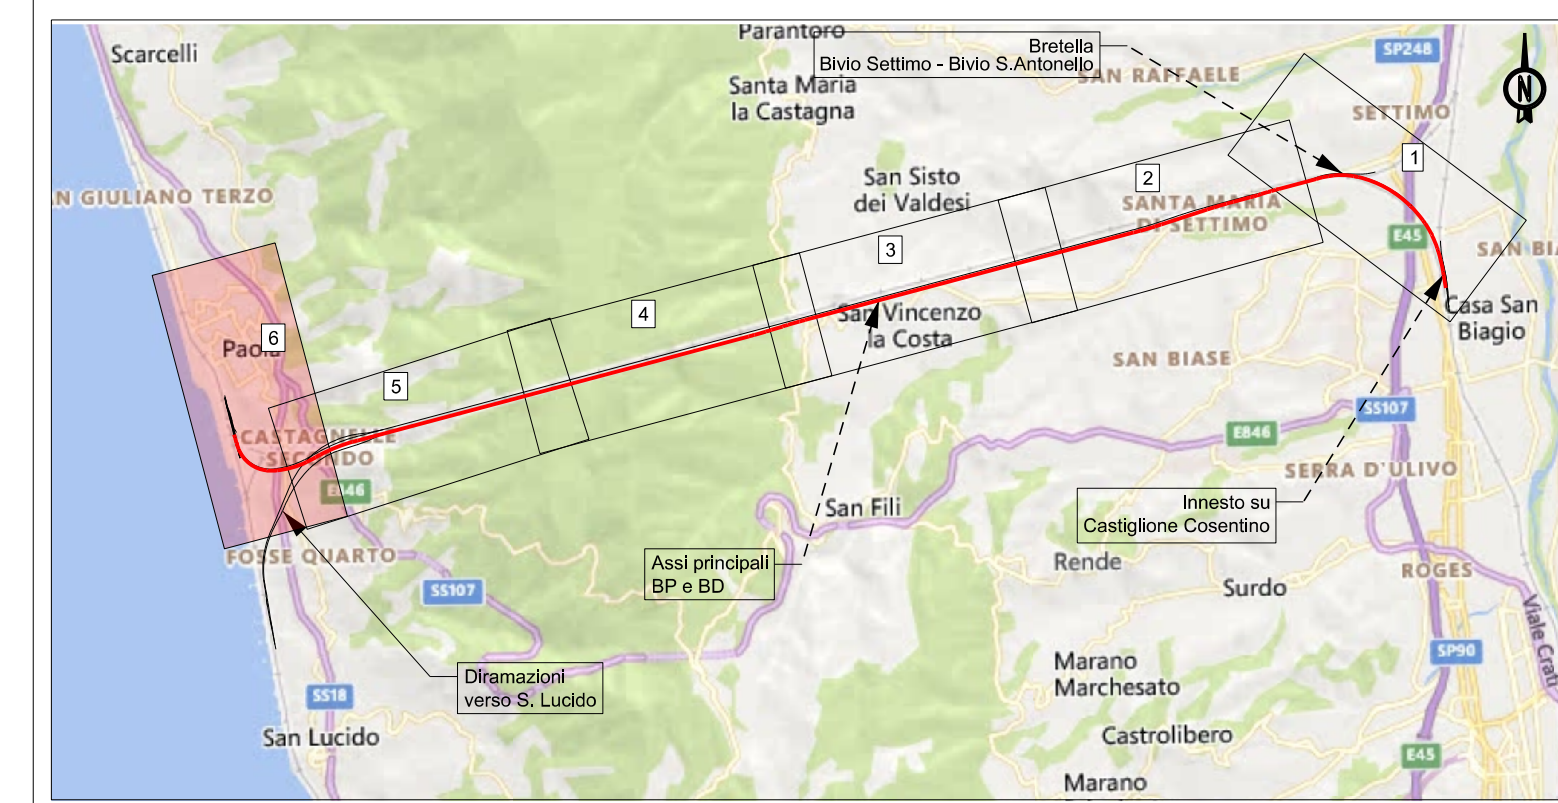

LEGENDA

PRG = 5+130.349	SEZIONI TRASVERSALI DI PROGETTO
L Tr: XX-XXX-XXX	ELEMENTI PLANIMETRICI
Opera di progetto Km X-XXX-XXX	OPERE DI PROGETTO
	BINARIO DI PROGETTO
	ALTRI BINARI DI PROGETTO
	BINARI LINEA STORICA
	CONFINI COMUNALI
	DEVIATI DI PROGETTO
	RESPINGENTI DI PROGETTO
	MARCIAPIEDI PES
	DEMOLIZIONI
	SISTEMAZIONI IDRAULICHE
	PROFILO DEL TERRENO

PROVINCIA	COSENZA			
COMUNE	PAOLA			
LIVELLETTE	i = -3.867% ΔQ = -1.608m L = 438.522m	i = -7.138% ΔQ = -0.708m L = 99.190m	i = +10.500% ΔQ = 3.421m L = 325.800m	i = -0.086% ΔQ = -0.021m L = 243.880m

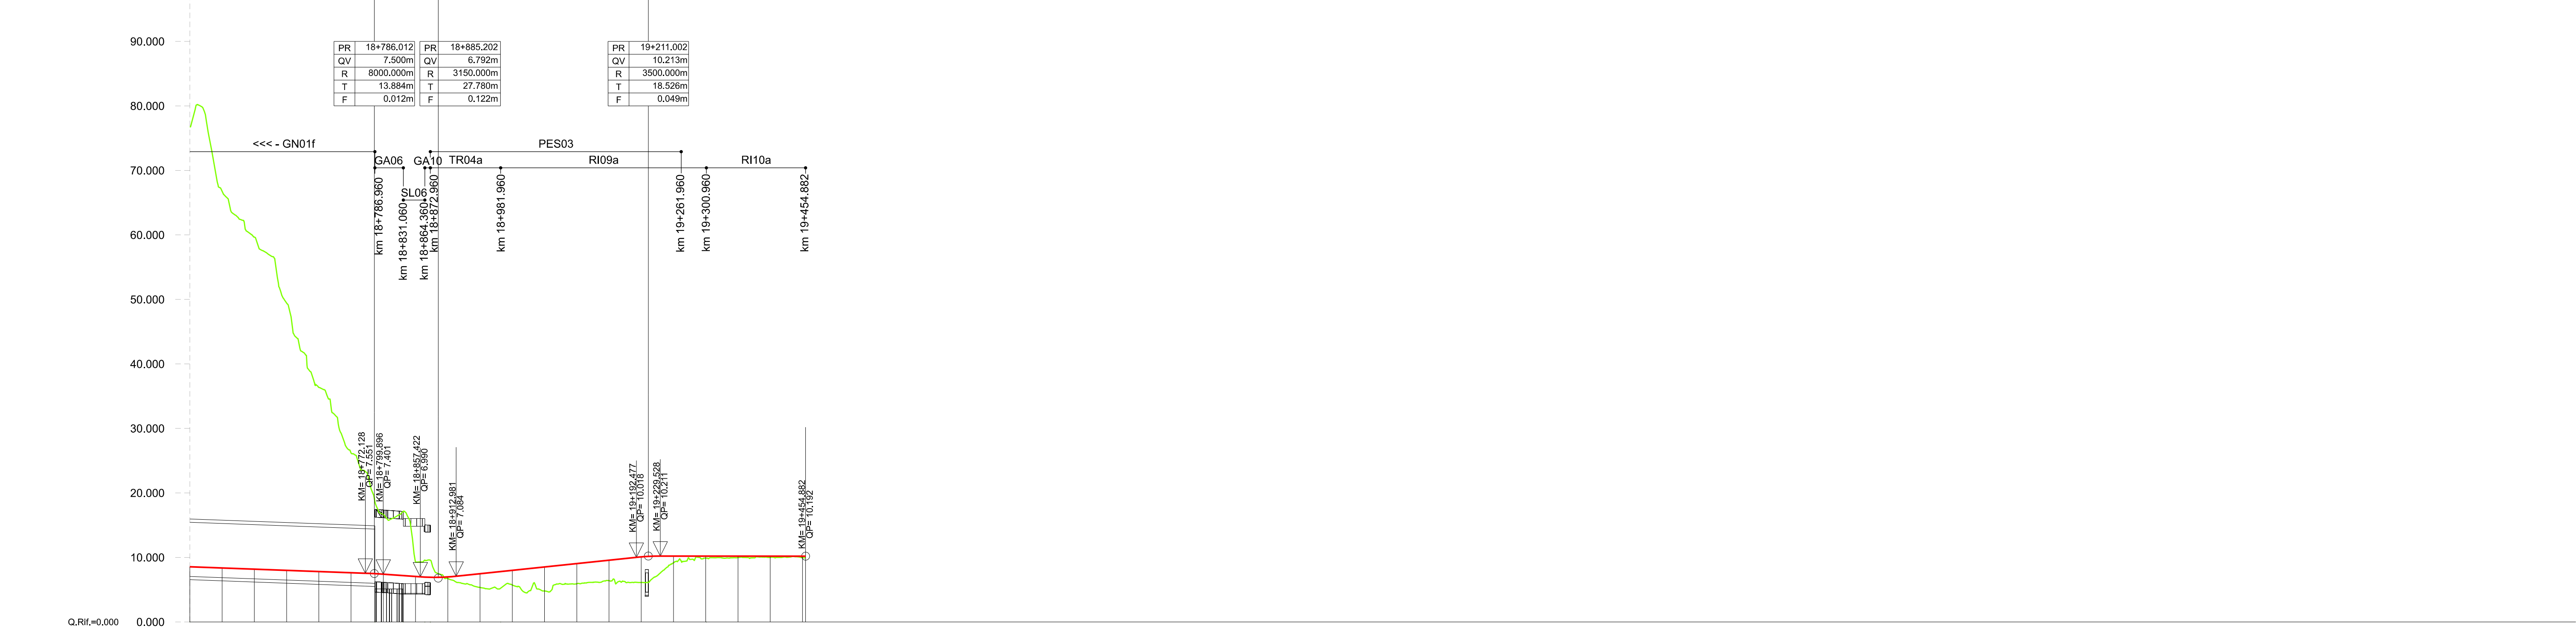

DISTANZE PROGRESSIVE	18+000.000	18+050.000	18+100.000	18+150.000	18+200.000	18+250.000	18+300.000	18+350.000	18+400.000	18+454.882	
DISTANZE PARZIALI	50.00	50.00	50.00	50.00	50.00	50.00	50.00	50.00	50.00	4.88	
QUOTE TERRENO	76.780	66.770	56.684	46.437	36.187	26.182	16.873	8.319	6.727	5.486	
QUOTE PROGETTO	8.649	8.305	8.182	7.989	7.699	7.263	6.723	6.043	5.276	4.427	
DIFFERENZA DI QUOTA	68.231	58.464	51.482	41.438	28.522	18.920	9.273	2.276	-0.247	-2.227	
ANDAMENTO PLANIMETRICO	L = 445.260m Lr = 150.000m R = 1300.000m					L = 536.670m Lr = 500.000m R = 500.000m					
CANT [mm]	150					150					0 0 0
VELOCITA' [km/h]	160					100					100 100 100

COMMITTENTE:

PROGETTAZIONE:

S.O. CORPO STRADALE

PROGETTO DI FATTIBILITA' TECNICA ED ECONOMICA

LINEA COSENZA - PAOLA / S. LUCIDO
NUOVA LINEA AV SALERNO - REGGIO CALABRIA
RADDOPPIO COSENZA - PAOLA / S. LUCIDO

Plano-Profilo Castiglione-Paola BD - Tav. 6 di 6

SCALA: 1:5000

COMMESSA LOTTO FASE ENTE TIPO DOC. OPERA/DISCIPLINA PROGR. REV.

RC1C	03	R	78	L5	IF 00 1	012	B
------	----	---	----	----	---------	-----	---

Rev.	Descrizione	Redatto	Data	Verificato	Data	Approvato	Data	Autortizzato	Data
A	Emissione per Cds	G. Fortugno	28/09/2023	A. Fracanzano	28/09/2023	L. D'Amore	28/09/2023	F. J. Neri	15/12/2023
B	Emissione per Cds	G. Fortugno	15/12/2023	A. Fracanzano	15/12/2023	G. Colucci	15/12/2023		

File: RC1C03R78L5IF001012B.dgn n. Elab.: