
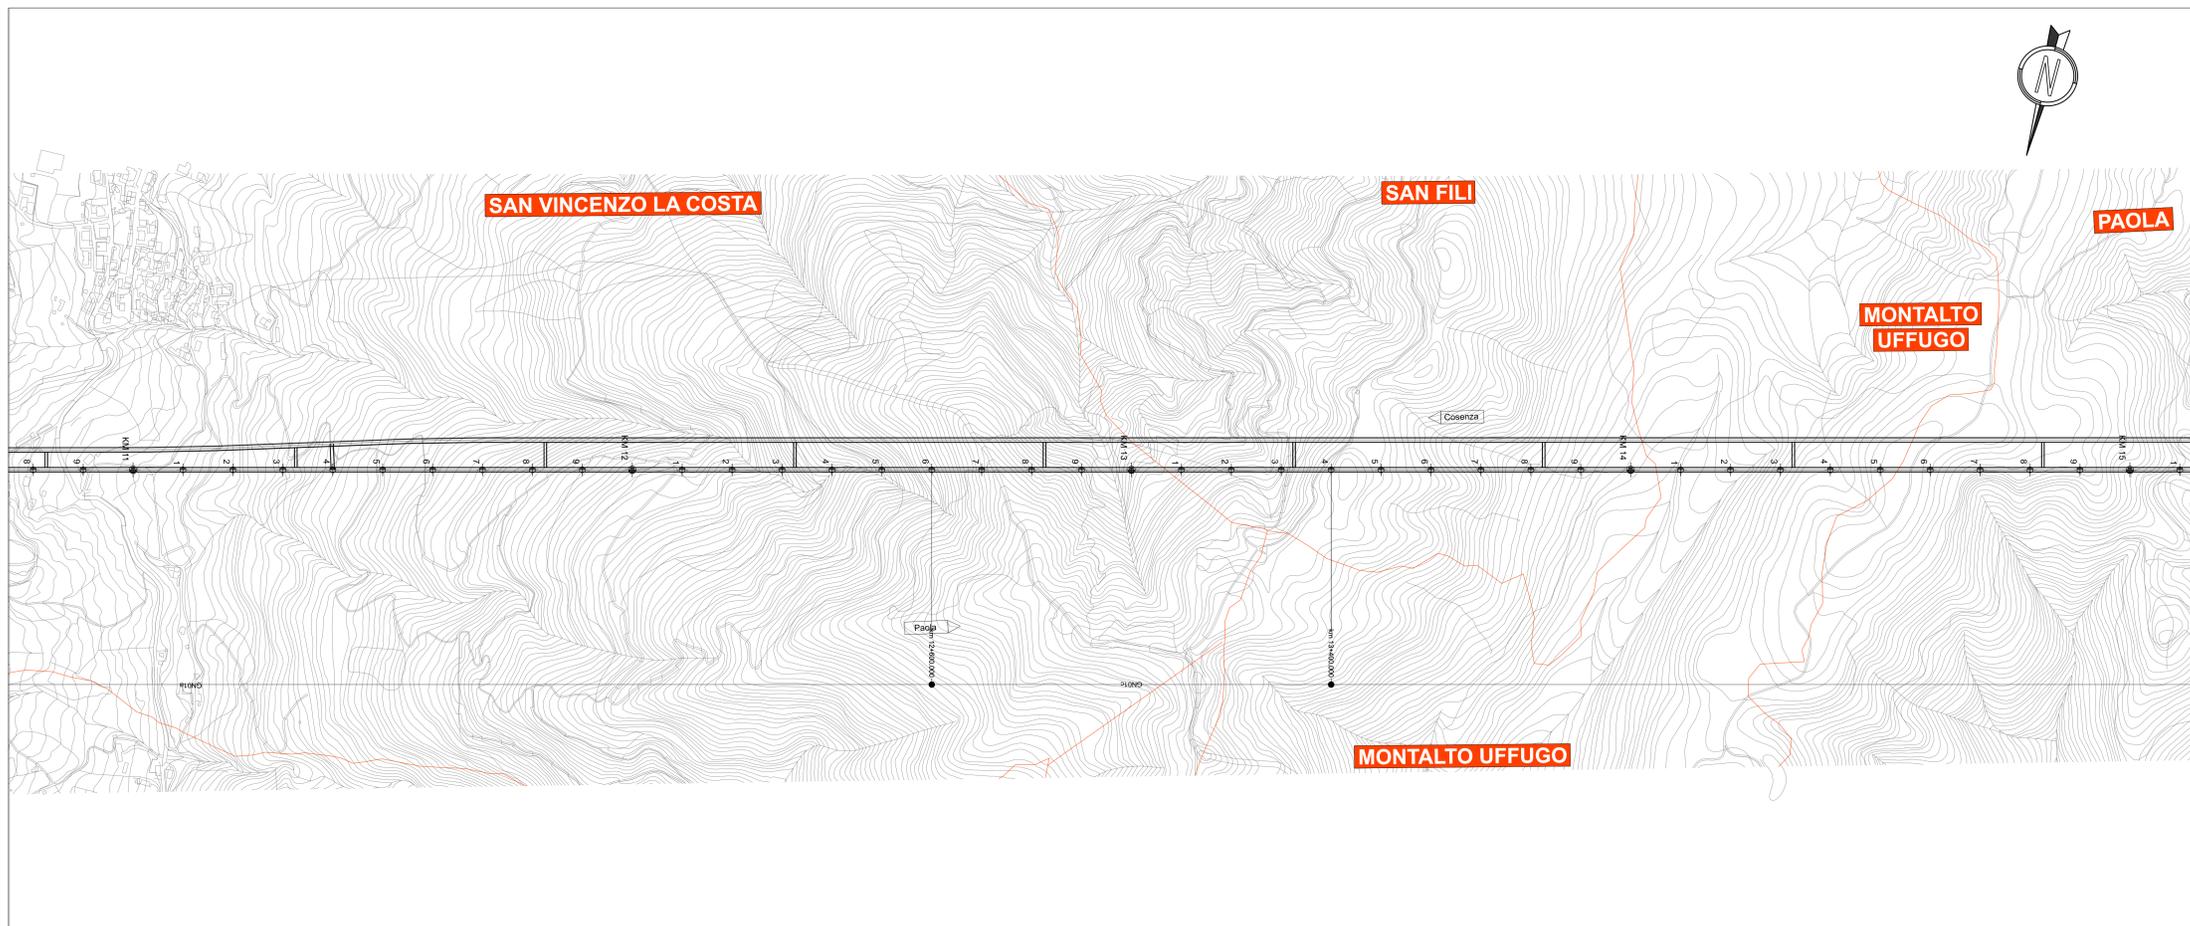
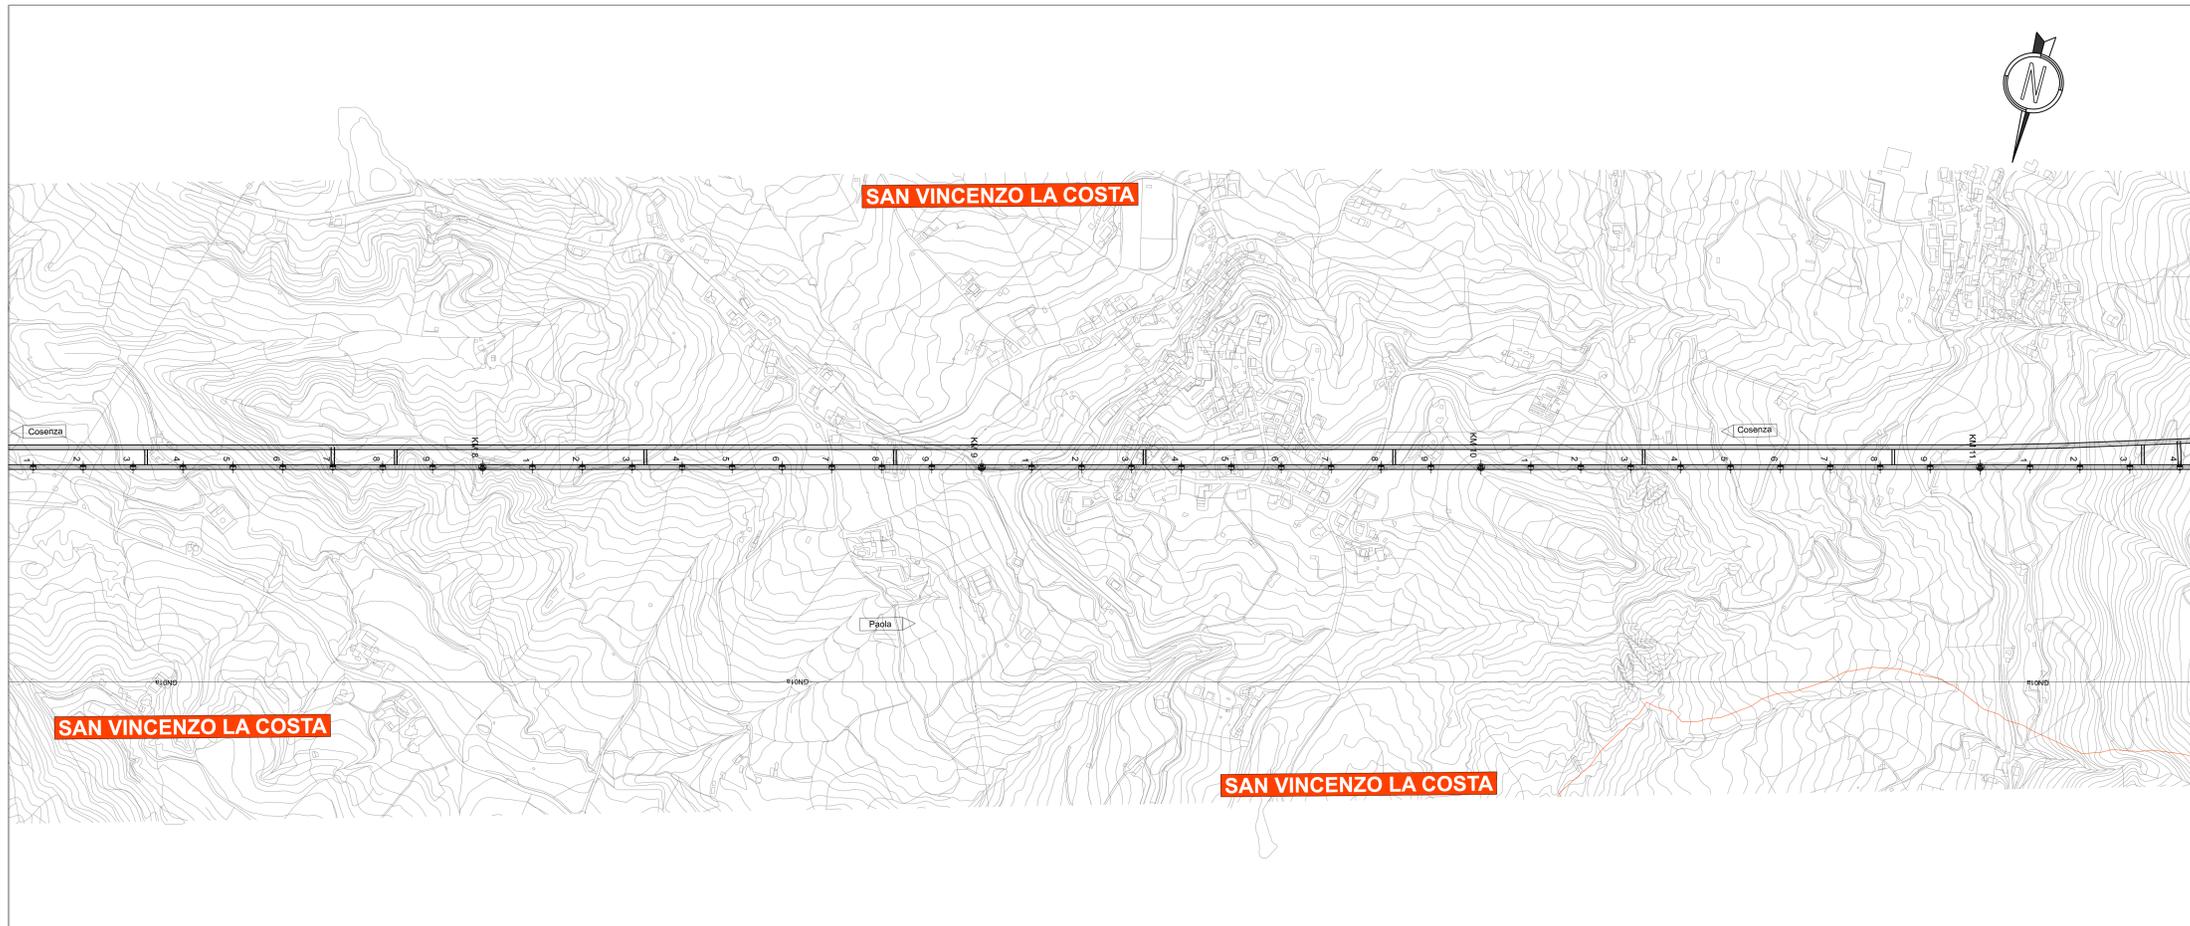


KEY-PLAN

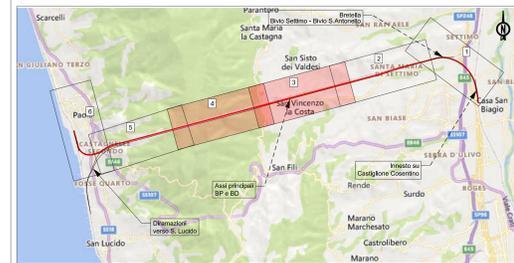

LEGENDA	
	PROGRESSIVE
PRG. # 5+130.349	SEZIONI TRASVERSALI DI PROGETTO
L _T Tr: XX+XXX.XXX	ELEMENTI PLANIMETRICI
Opera di progetto Km X+XXX.XX	OPERE DI PROGETTO
	BINARIO DI PROGETTO
	ALTRI BINARI DI PROGETTO
	BINARI LINEA STORICA
	CONFINI COMUNALI
	DEVIANTI DI PROGETTO
Tip1	RESPINGENTI DI PROGETTO
Tip2	MARCIAPIEDI PES
	DEMOLIZIONI
	SISTEMAZIONI IDRAULICHE
	PROFILO DEL TERRENO

COMMITTENTE:

PROGETTAZIONE:

S.O. CORPO STRADALE
PROGETTO DI FATTIBILITA' TECNICA ED ECONOMICA
LINEA COSENZA - PAOLA / S. LUCIDO
NUOVA LINEA AV. SALERNO - REGGIO CALABRIA
RADDOPPIO COSENZA - PAOLA / S. LUCIDO

Planimetrie WBS
 Planimetria con individuazione WBS: BP - Tav.2 di 3
 SCALA: 1:5000

Rev.	Descrizione	Redatto	Data	Verificato	Data	Approvato	Data	Autortizzato	Data
A	Emissione per Cds	G. Fortugno	28/09/2023	A. Frascerra	28/09/2023	L. D'Amore	28/09/2023	F. Verdini	28/09/2023
B	Emissione per Cds	G. Fortugno	15/12/2023	A. Frascerra	15/12/2023	G. Colliani	15/12/2023	F. Verdini	15/12/2023

File: RC1C03R78P5IF0000010B.dgn n. Elab.: