




# KEY-PLAN

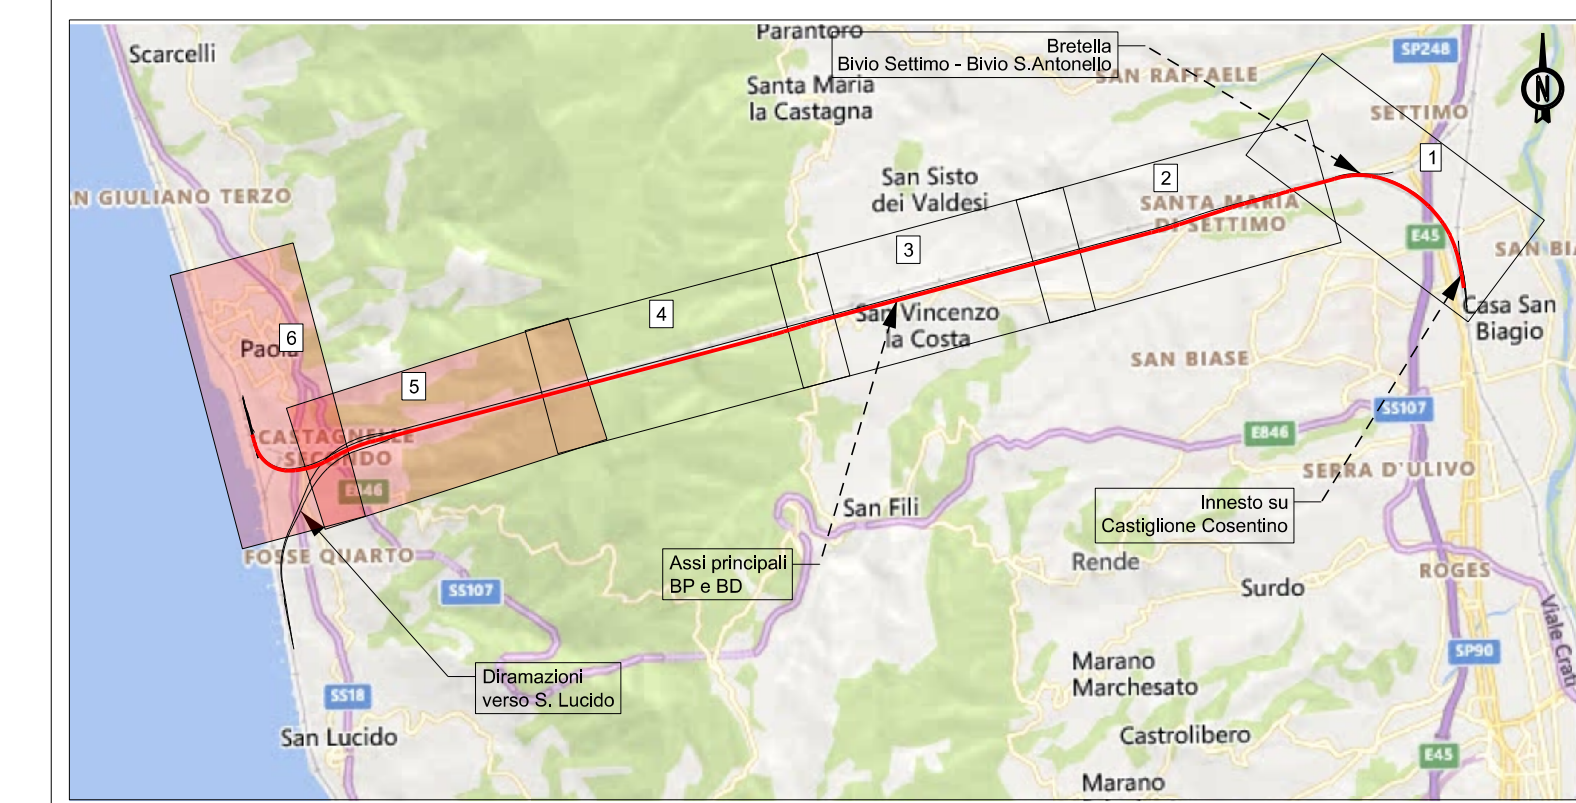

LEGENDA	
	PROGRESSIVE
PRG. # 5+130.349	SEZIONI TRASVERSALI DI PROGETTO
L_T# XX+XXX.XXX	ELEMENTI PLANIMETRICI
Opera di progetto Km X+XXX.XX	OPERE DI PROGETTO
	BINARIO DI PROGETTO
	ALTRI BINARI DI PROGETTO
	BINARI LINEA STORICA
	CONFINI COMUNALI
	DEVIATOI DI PROGETTO
Tip1	RESPINGENTI DI PROGETTO
Tip2	MARCIAPIEDI PES
	DEMOLIZIONI
	SISTEMAZIONI IDRAULICHE
	PROFILO DEL TERRENO

COMMITTENTE:

PROGETTAZIONE:

**S.O. CORPO STRADALE**  
**PROGETTO DI FATTIBILITA' TECNICA ED ECONOMICA**  
**LINEA COSENZA - PAOLA / S. LUCIDO**  
**NUOVA LINEA AV SALERNO - REGGIO CALABRIA**  
**RADDOPPIO COSENZA - PAOLA / S. LUCIDO**

**Planimetrie WBS**  
 Planimetria con individuazione WBS: BD - Tav.3 di 3

SCALA: 1:5000

COMMESSA LOTTO FASE ENTE TIPO DOC. OPERA/DISCIPLINA PROGR. REV.  
 RC1C 03 R 78 P5 IF 00 00 014 B

Rev.	Descrizione	Redatto	Data	Verificato	Data	Approvato	Data	Autorizzato	Data
A	Emissione per Cds	G. Fortugno	28/09/2023	A. Frascosmo	28/09/2023	L. D'Amore	28/09/2023	F. Verdini	28/09/2023
B	Emissione per Cds	G. Fortugno	15/12/2023	A. Frascosmo	15/12/2023	G. Colucci	15/12/2023		