


# KEY-PLAN

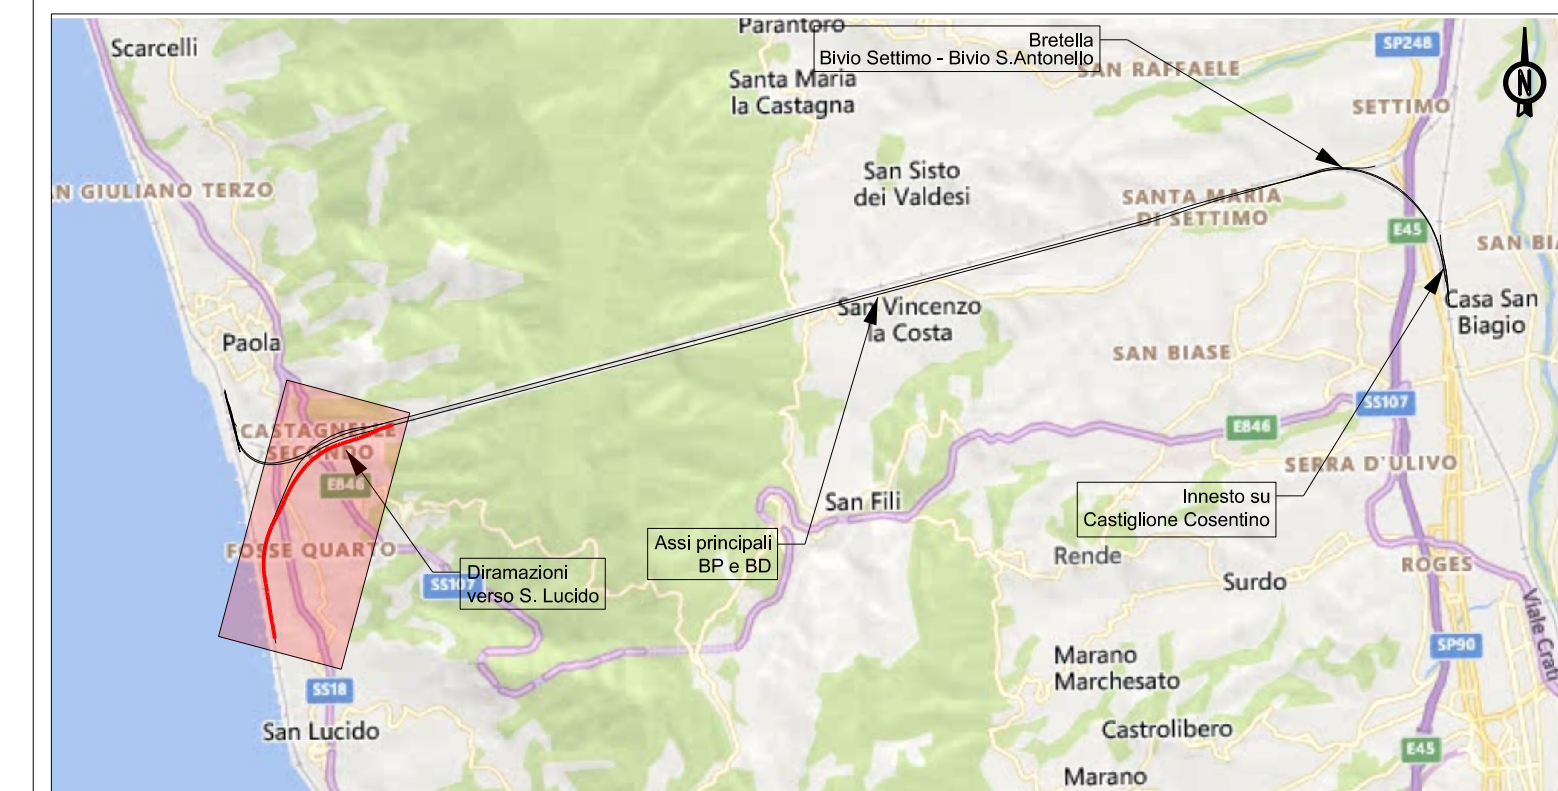

LEGENDA	
	PROGRESSIVE
PRG. # 5+130.349	SEZIONI TRASVERSALI DI PROGETTO
L.Tr. XX+XXX.XXX	ELEMENTI PLANIMETRICI
Opera di progetto Km X+XXX.XX	OPERE DI PROGETTO
	BINARIO DI PROGETTO
	ALTRI BINARI DI PROGETTO
	BINARI LINEA STORICA
	CONFINI COMUNALI
	DEVIATOI DI PROGETTO
	RESPINGENTI DI PROGETTO
	MARCIAPIEDI PES
	DEMOLIZIONI
	SISTEMAZIONI IDRAULICHE
	PROFILO DEL TERRENO

COMMITTENTE:

PROGETTAZIONE:

**S.O. CORPO STRADALE**

**PROGETTO DI FATTIBILITA' TECNICA ED ECONOMICA**

**LINEA COSENZA - PAOLA / S. LUCIDO**  
**NUOVA LINEA AV SALERNO - REGGIO CALABRIA**  
**RADDOPPIO COSENZA - PAOLA / S. LUCIDO**

**Planimetrie WBS**  
 Planimetria con individuazione WBS: Diramazione San Lucido BD

SCALA: **1:5000**

COMMESSA	LOTTO	FASE	ENTE	TIPO	DOC.	OPERA/DISCIPLINA	PROGR.	REV.
RC1C	03	R	78	P5	IF 00 0 0	016	B	

Rev.	Descrizione	Redatto	Data	Verificato	Data	Approvato	Data	Autortizzato	Data
A	Emissione per Cds	G. Fortugno	28/09/2023	A. Francini	28/09/2023	L. D'Amore	28/09/2023	F. Verdini	28/09/2023
B	Emissione per Cds	G. Fortugno	15/12/2023	A. Francini	15/12/2023	G. Cellari	15/12/2023		