PLANIMETRIA
SCALA 1:1000

CUNICOLO DISCONNESSIONE FUMI

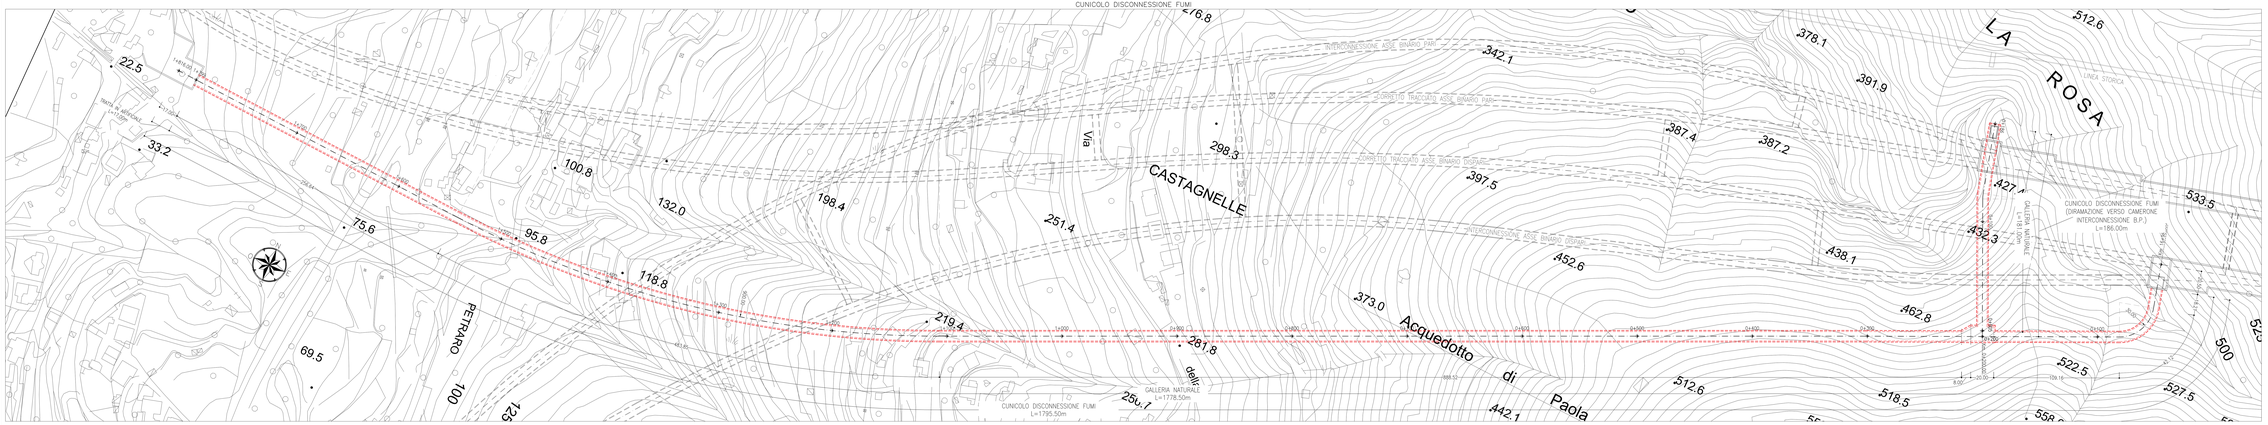

PROFILO LONGITUDINALE
SCALA 1:1000

CUNICOLO DISCONNESSIONE FUMI

| | | |