


SEZIONE COMPORTAMENTO TIPO B

SCALA 1:50

SINGOLO BINARIO

CARPENTERIA

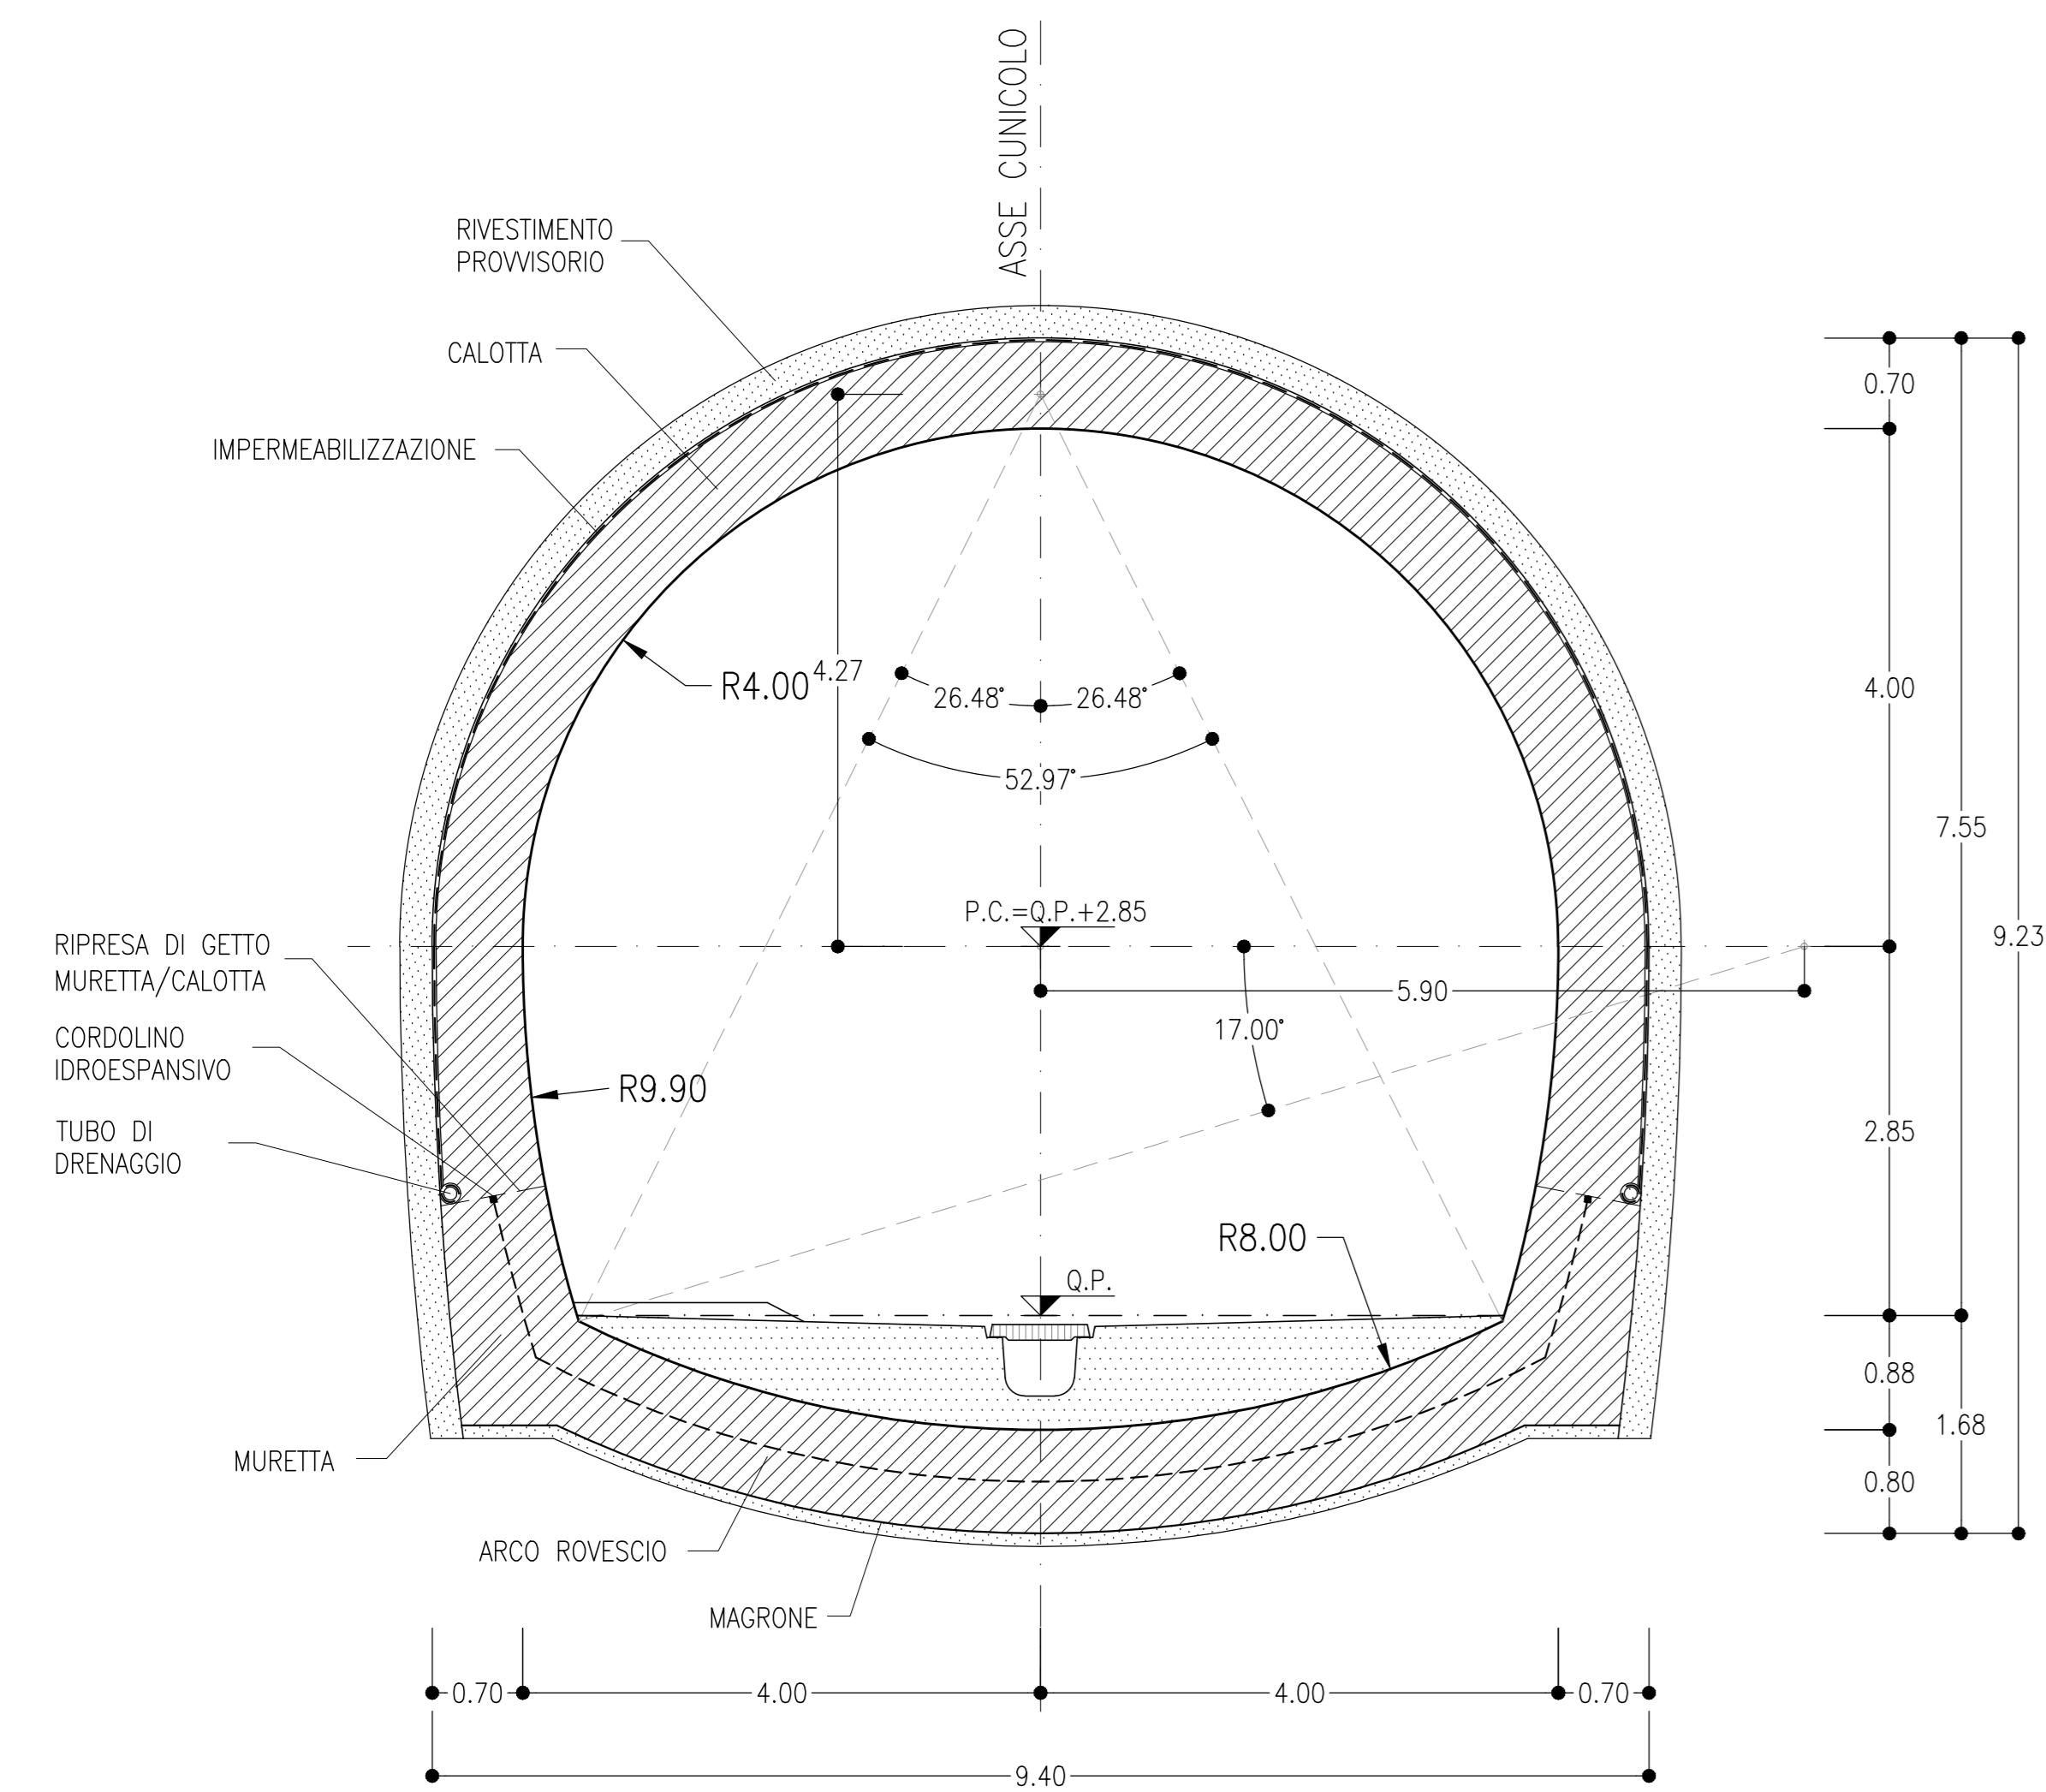


SEZIONE COMPORTAMENTO TIPO C


SCALA 1:50

SINGOLO BINARIO


CARPENTERIA

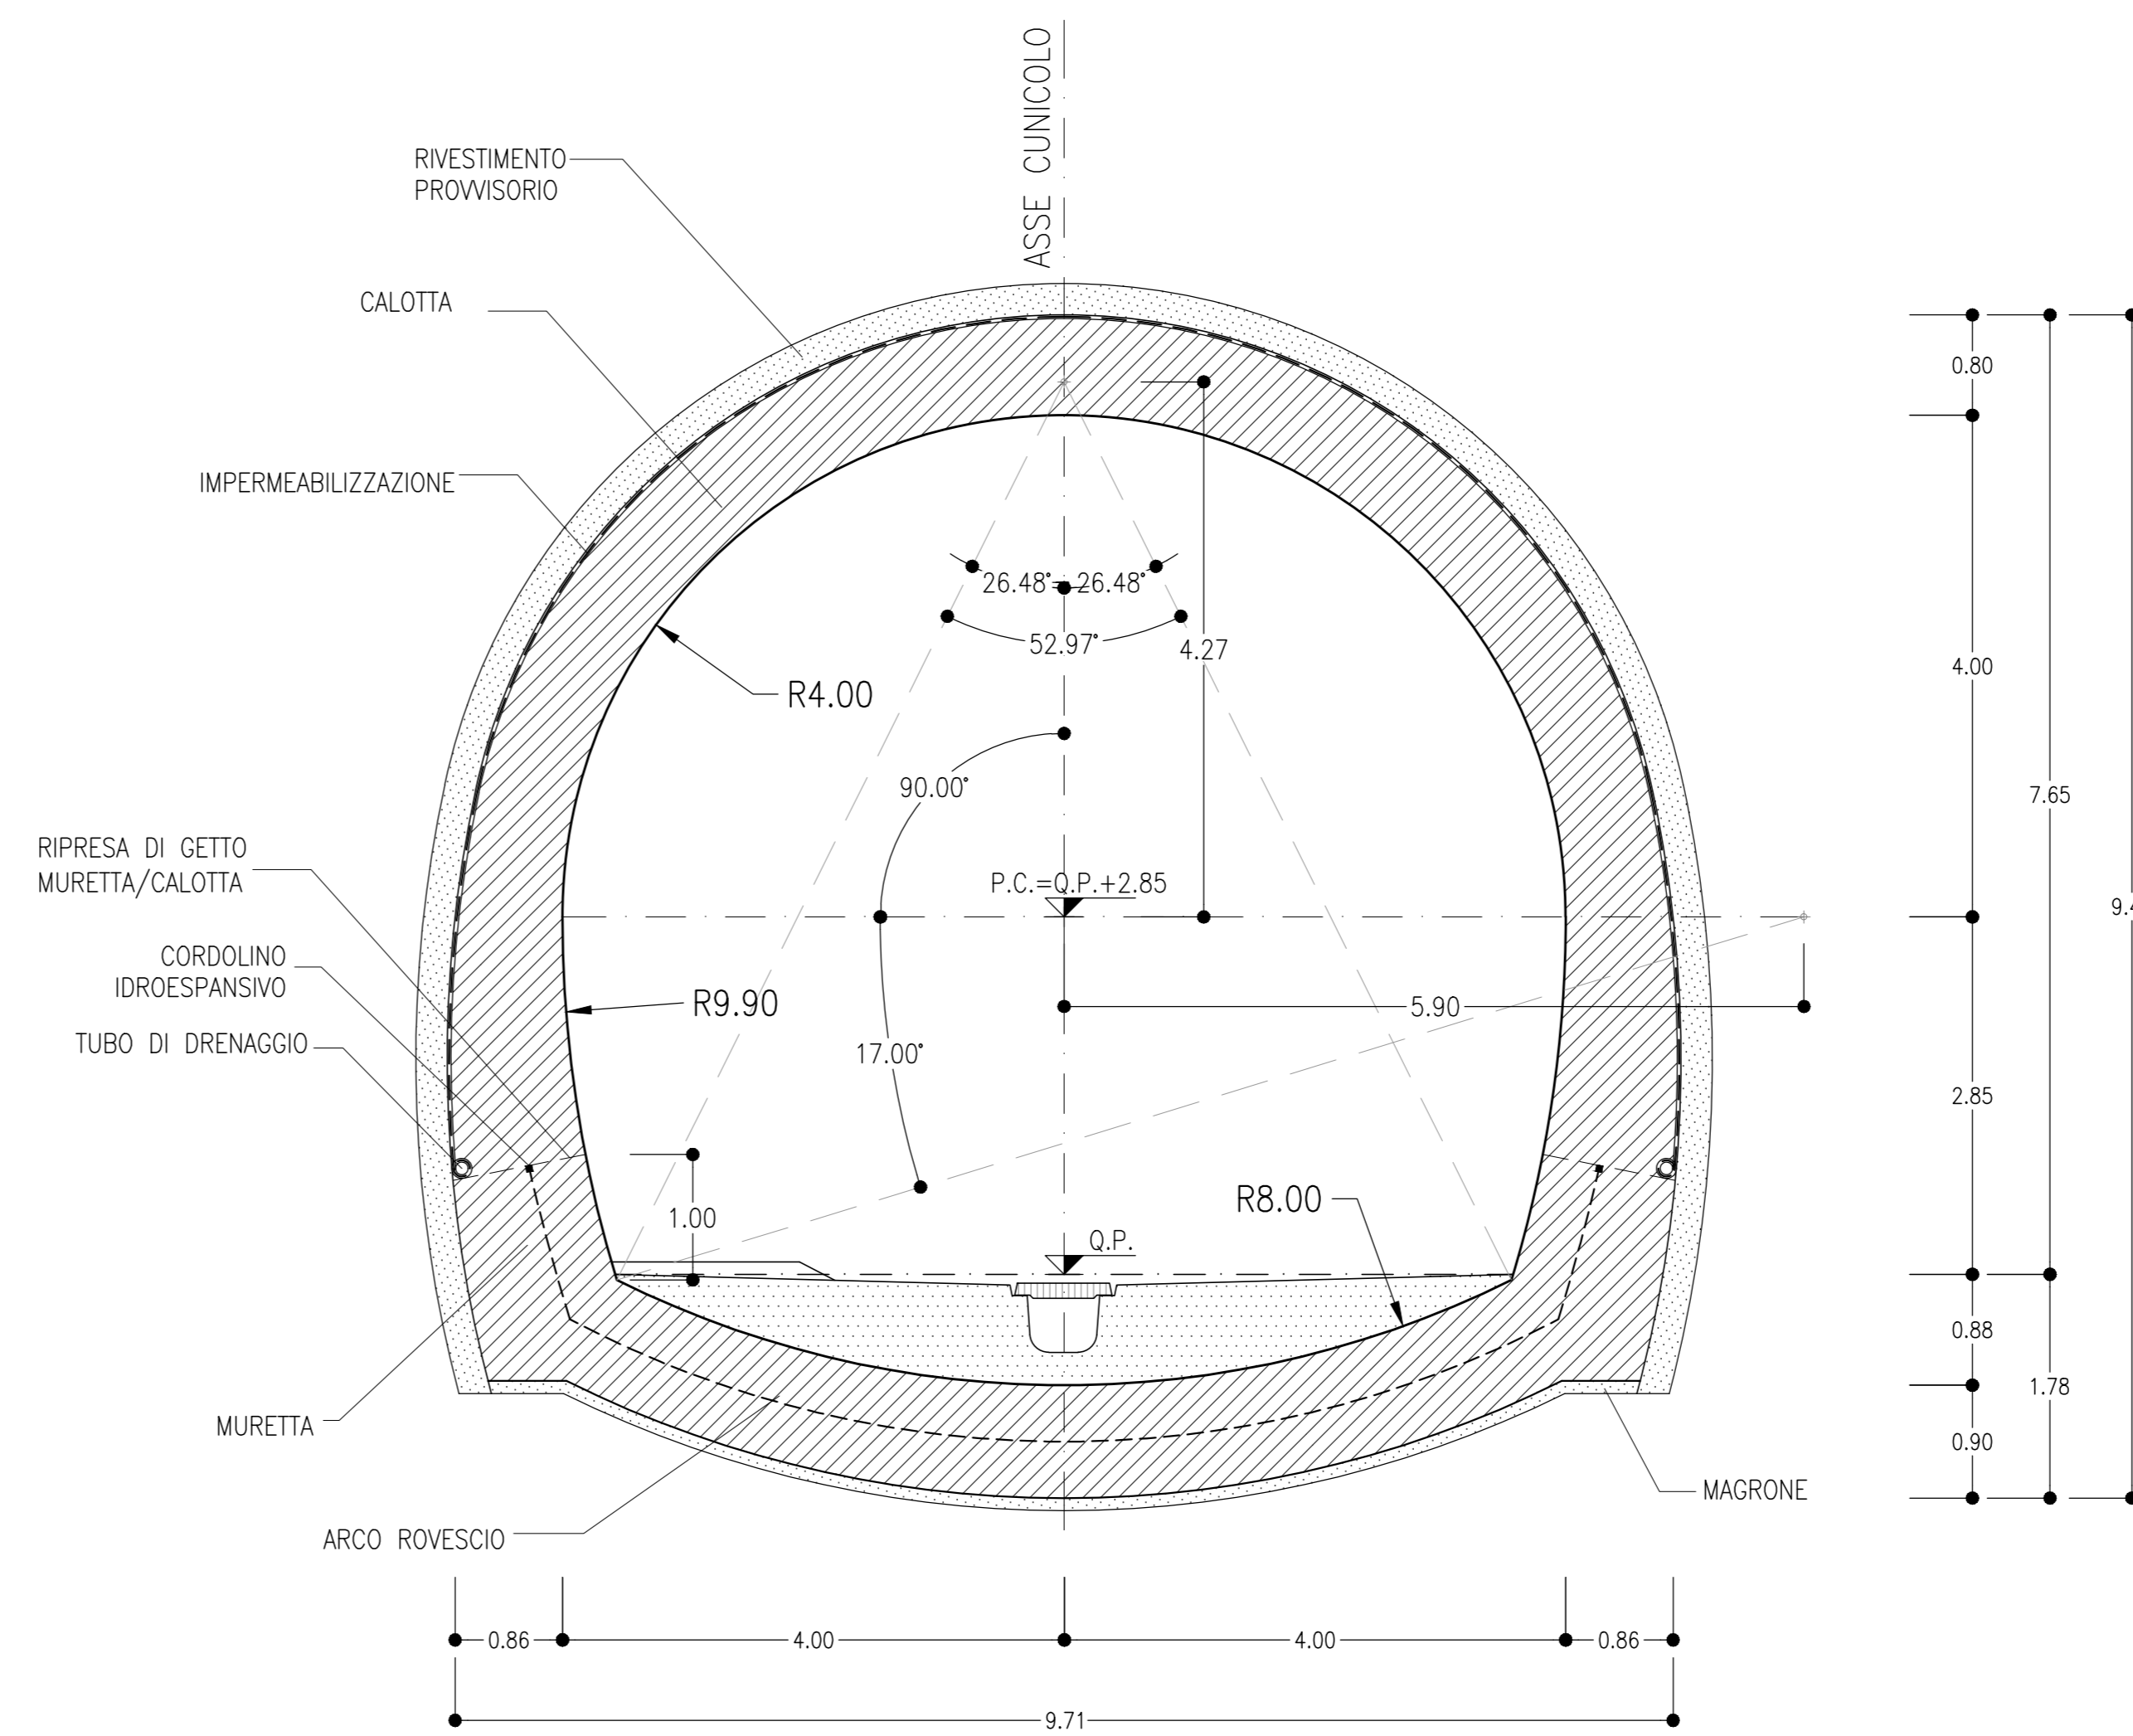

SCAVO E CONSOLIDAMENTI

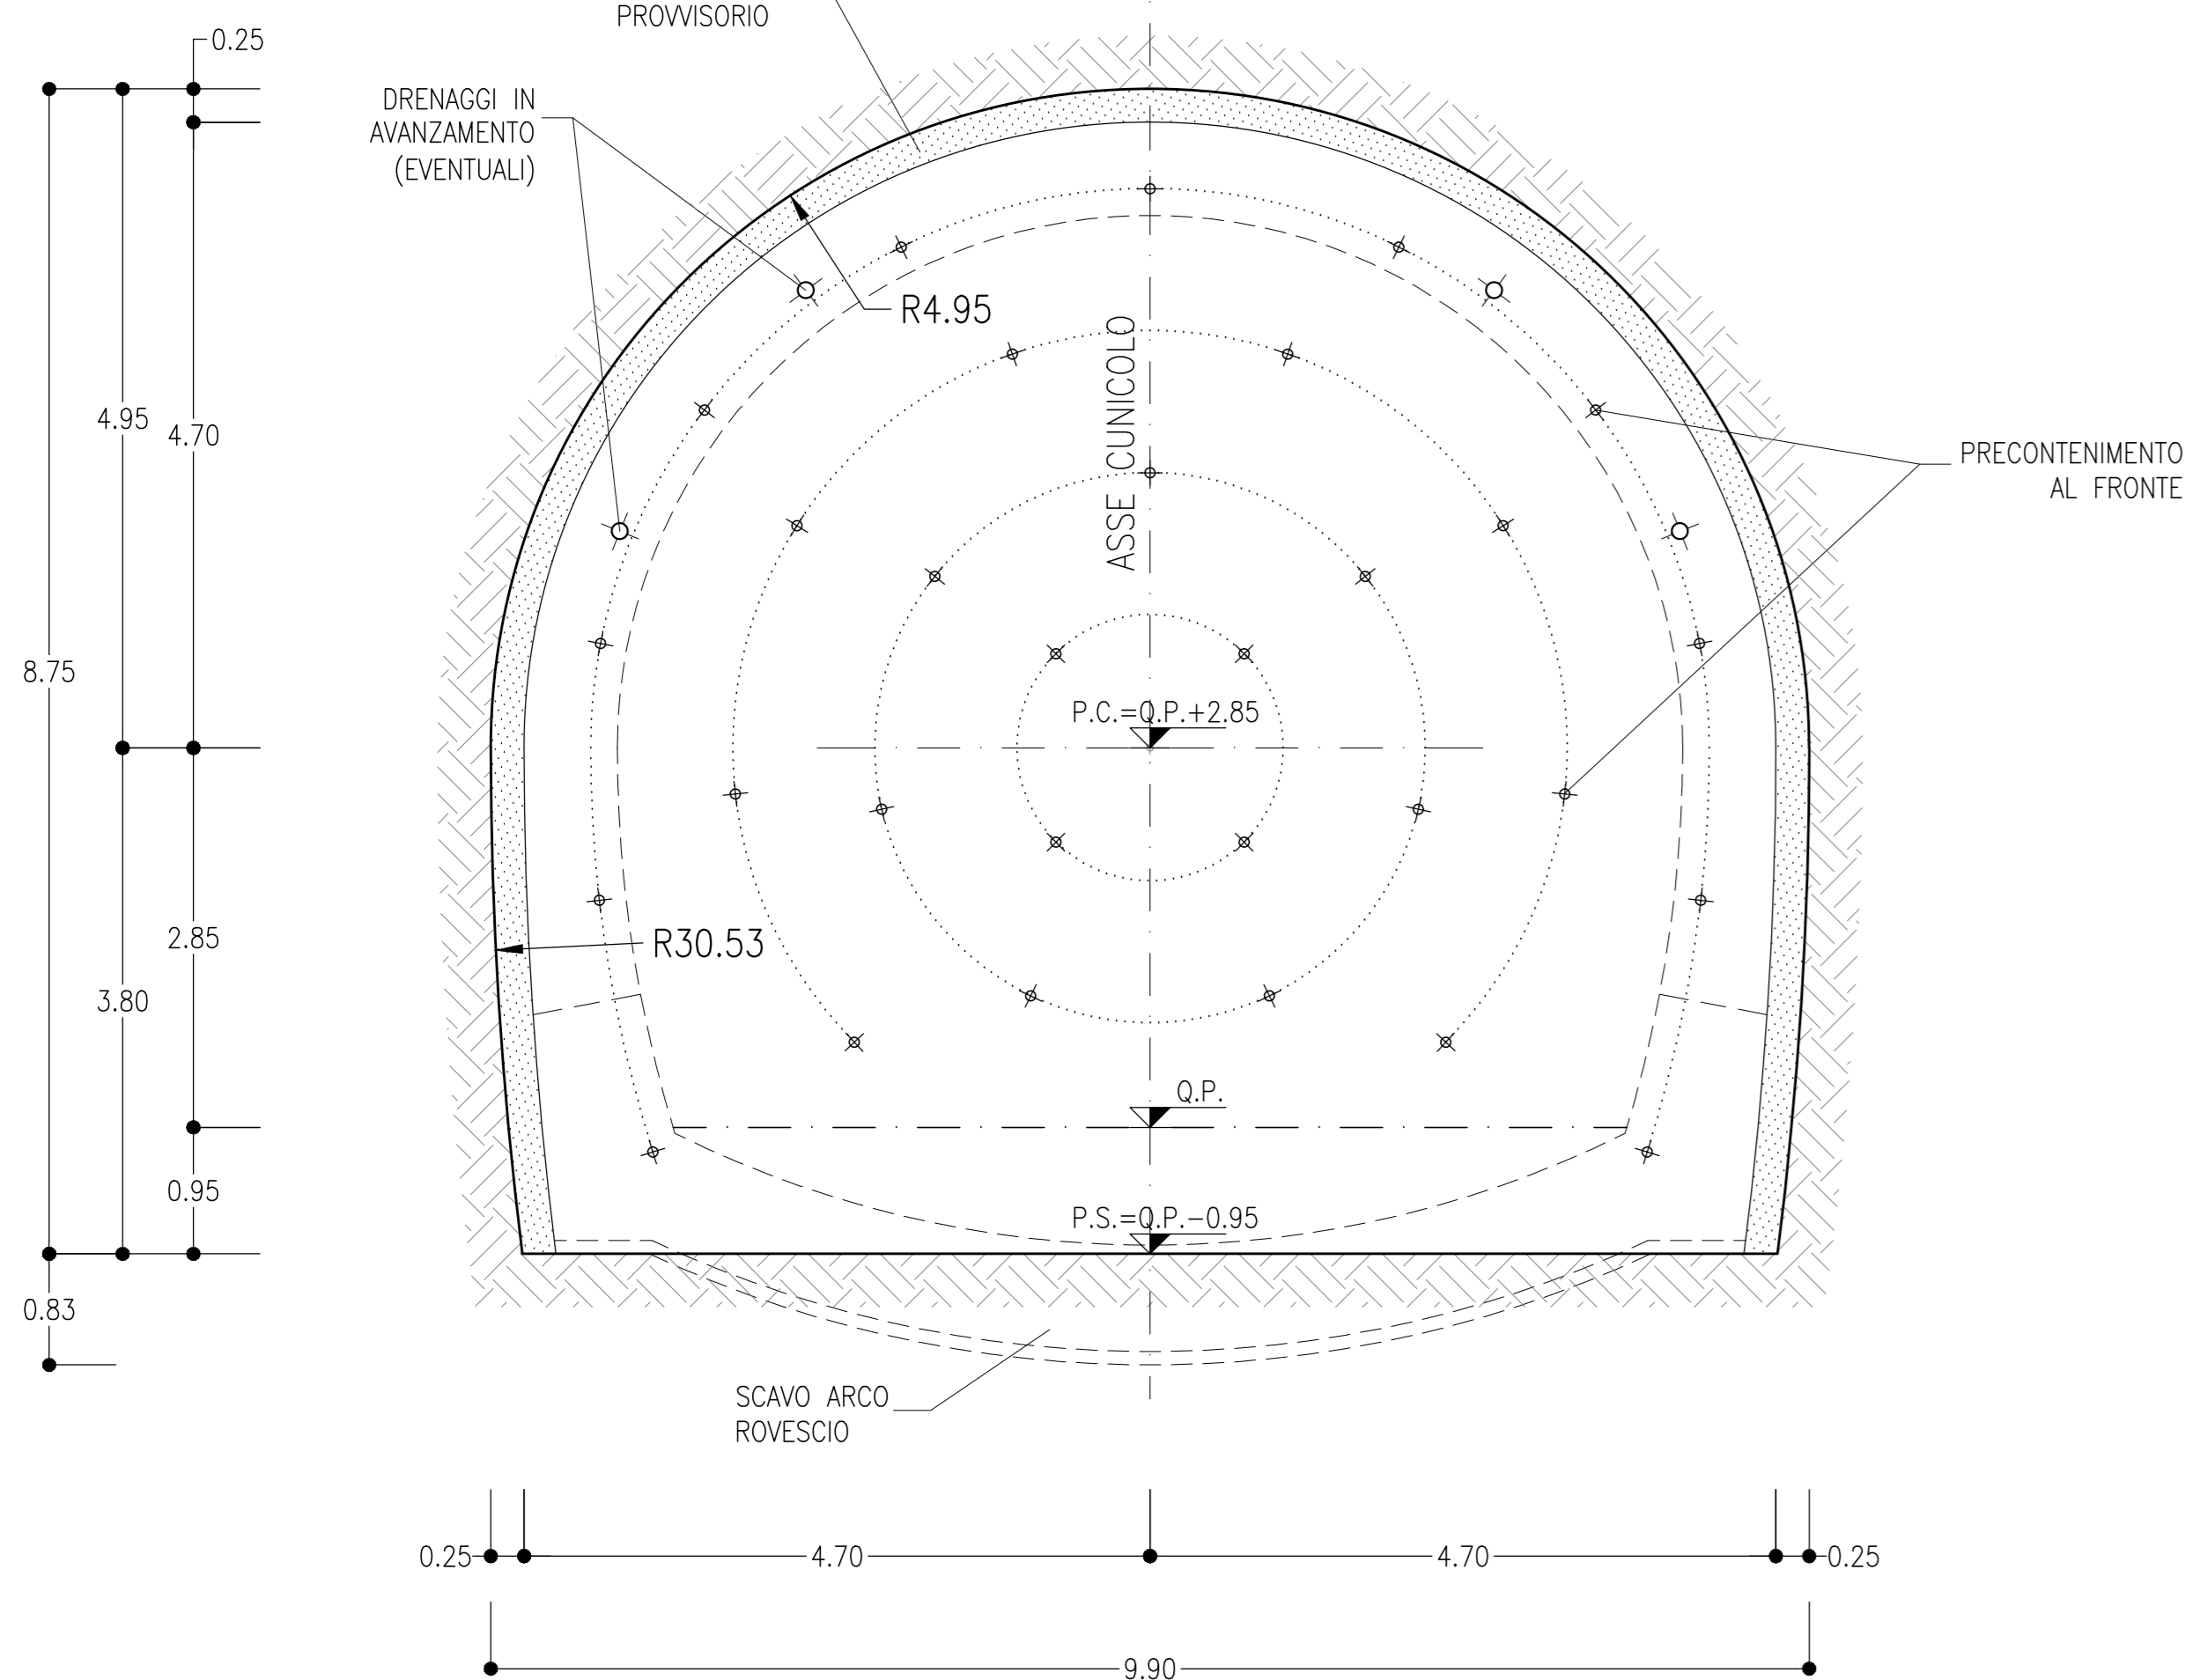

SCAVO E CONSOLIDAMENTI

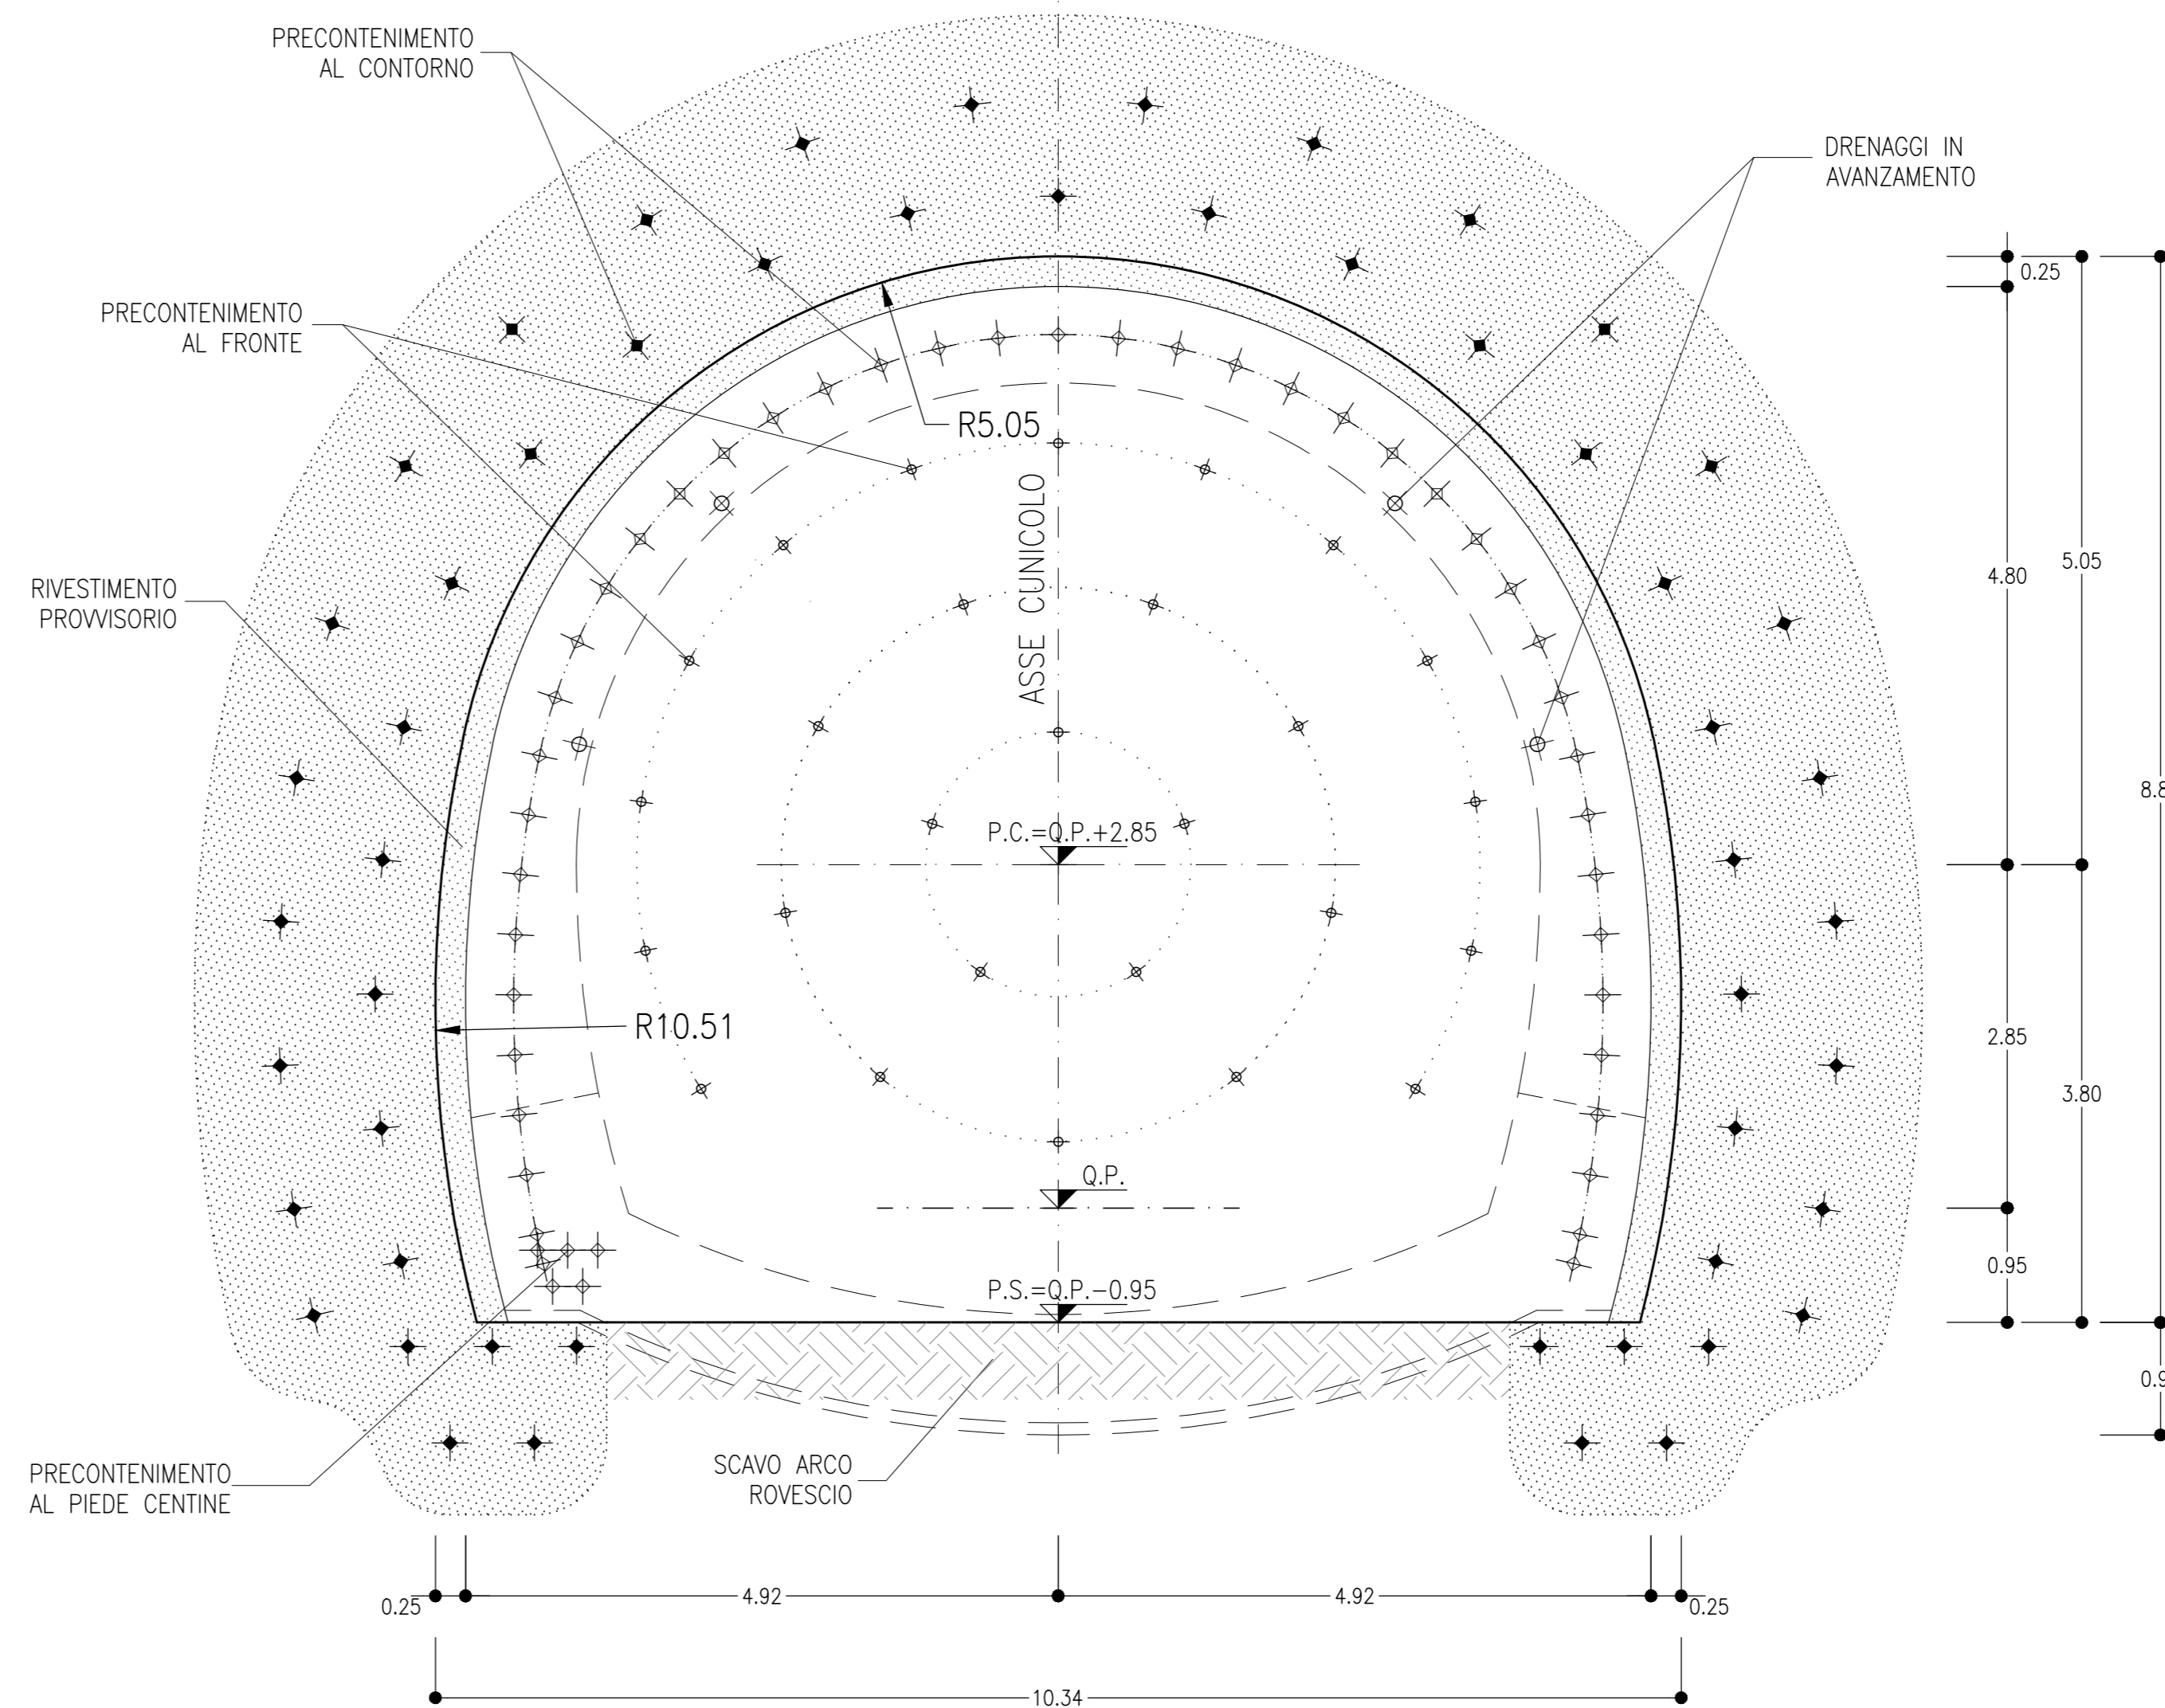

NOTE

- EVENTUALI DIFFERENZE TRA LE MISURE TOTALI E LE SOMMATORIE DELLE MISURE PARZIALI SONO DOVUTE AD ARROTONDAMENTI AUTOMATICI

LEGENDA

P.C.= PIANO DEI CENTRI  
Q.P.= QUOTA PROGETTO  
P.S.= PIANO DI SCAVO

COMMITTENTE:



PROGETTAZIONE:



S.O. GALLERIE

PROGETTO DI FATTIBILITA' TECNICA ED ECONOMICA

LINEA COSENZA - PAOLA / S. LUCIDO  
NUOVA LINEA AV SALERNO - REGGIO CALABRIA  
RADDOPPIO COSENZA - PAOLA / S. LUCIDO

SICUREZZA IN GALLERIA E OPERE ACCESSORIE  
Cunicolo discorsione fumi  
Carpenteria, scavo e consolidamenti

SCALA:

1:50

COMMESSA LOTTO FASE ENTE TIPO DOC. OPERA/DISCIPLINA Progr. REV.

RC1C 03 R 07 WB GN0000 010 A

Rev.	Descrizione	Redatto	Data	Verificato	Data	Approvato	Data	Autorizzato Data
A	Emissione esecutiva	M. M. M.	15/12/2023	F. P.	15/12/2023	G. G.	15/12/2023	A. S. 15/12/2023

File: RC1C03R07WBGN000010A.dwg

n. Etab: