




SEZIONE 1 - PK 1+059: INFRASTRUTTURA FERROVIARIA

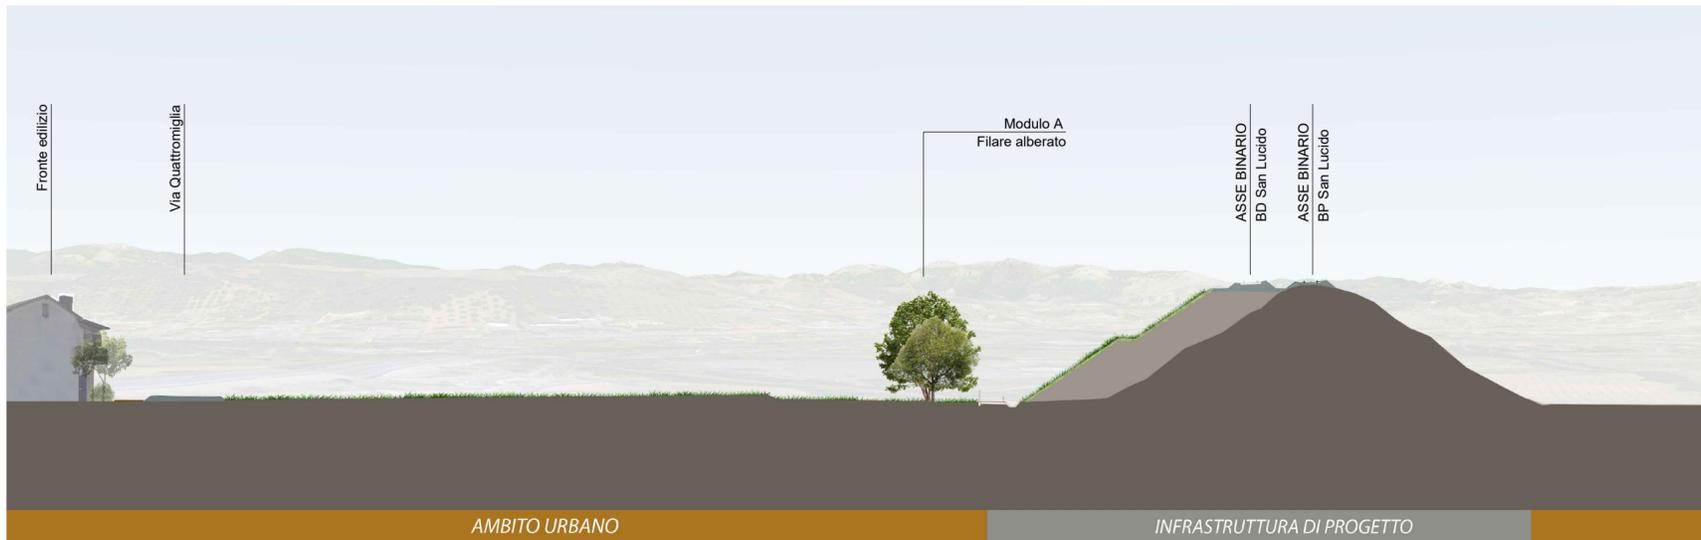


SEZIONE 2 - VI02: PK 2+400

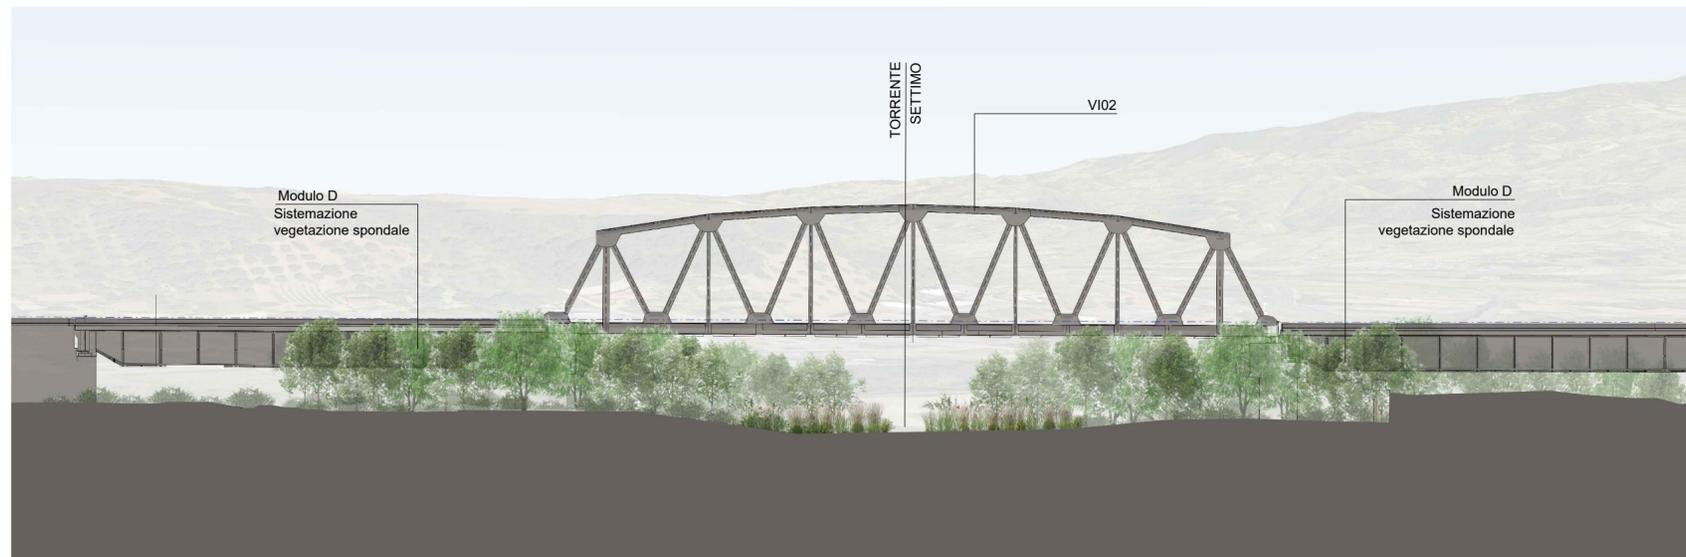

SEZIONE 3 - PK 20+354 INFRASTRUTTURA FERROVIARIA E NV08

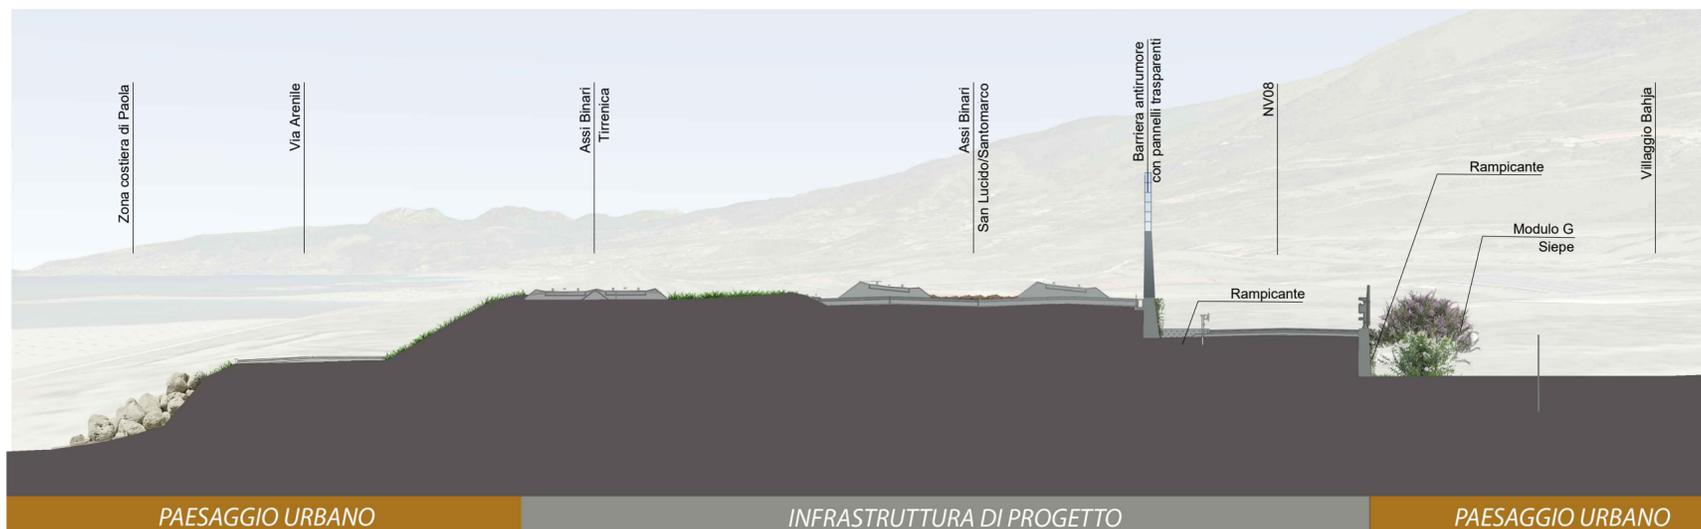

PIANTA CHIAVE

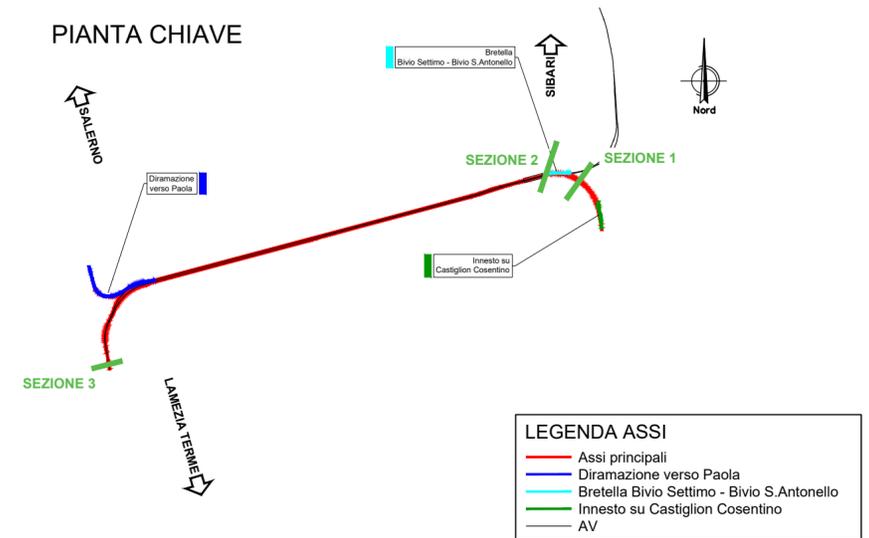

COMMITTENTE:

PROGETTAZIONE:

U.O. ARCHITETTURA, AMBIENTE E TERRITORIO  
S.O. AMBIENTE ED ENERGY SAVING

PROGETTO DI FATTIBILITA' TECNICA ED ECONOMICA

LINEA COSENZA - PAOLA / S. LUCIDO  
NUOVA LINEA AV SALERNO - REGGIO CALABRIA  
RADDOPPIO COSENZA - PAOLA / S. LUCIDO

OPERE A VERDE

SEZIONI E PROSPETTI

SCALA:



COMMESSA LOTTO FASE ENTE TIPO DOC. OPERA/DISCIPLINA Progr. REV.

RC1C 03 R 22 WZ IA0000 001 C

Rev.	Descrizione	Redatto	Data	Verificato	Data	Approvato	Data	Autorizzato Data
A	Emissione a seguito di richiesta integrazioni CSLPP Parere n°5/2022	Francesca Tamburini	Giugno 2022	L. Colacicco V. Nascimben G. Dajelli	Giugno 2022	I. D'Amore	Giugno 2022	C. Ercolani Dicembre 2023
B	Emissione a seguito di richiesta integrazioni MITE-MIC	V. Nascimben	Novembre 2022	L. Colacicco G. Dajelli	Novembre 2022	I. D'Amore	Novembre 2022	ITALFERR Sp.A. Dott.ssa Clelia Ercolani Incaricata per la Direzione di Roma - C/45
C	Emissione per CDS	V. Nascimben Valeria Nocera	Dicembre 2023	G. Dajelli Dajelli	Dicembre 2023	G. Cribari G. Cribari	Dicembre 2023	

RC1C.0.3.R.22.WZ.IA.00.0.0.001.C