

LEGENDA



	CB - CANTIERE BASE		DT - DEPOSITO TEMPORANEO		LINEA FERROVIARIA ESISTENTE
	CO - CANTIERE OPERATIVO		CT - CANTIERE PER ATTREZZAGGIO TECNOLOGICO		LINEA FERROVIARIA IN PROGETTO
	AT - AREA TECNICA		DEMOLIZIONI		LINEA ALTA VELOCITA'
	AS - AREA DI STOCCAGGIO		AREA DI LAVORO		CONFINI COMUNALI
	CA - CANTIERE ARMAMENTO				ZSC Bosco di Mavigliano

PUNTI DI MONITORAGGIO

Simbolo	Descrizione	Simbolo	Descrizione
	ASU - ACQUE SUPERFICIALI		CEM - CAMPI ELETTROMAGNETICI
	ASO - ACQUE SOTTERRANEE		VIL - VIBRAZIONI CANTIERE LINEA
	ATC - ATMOSFERA CANTIERE		VIF - VIBRAZIONI ESERCIZIO
	SUO - SUOLO E SOTTOSUOLO		PAE - PAESAGGIO
	RUC - RUMORE CANTIERE		VEG - VEGETAZIONE
	RUL - RUMORE CANTIERE IN LINEA		FAU - FAUNA
	RUF - RUMORE FERROVIARIO		

FASI DI MONITORAGGIO

	ANTE OPERAM		CORSO D'OPERA		POST OPERAM
--	-------------	--	---------------	--	-------------

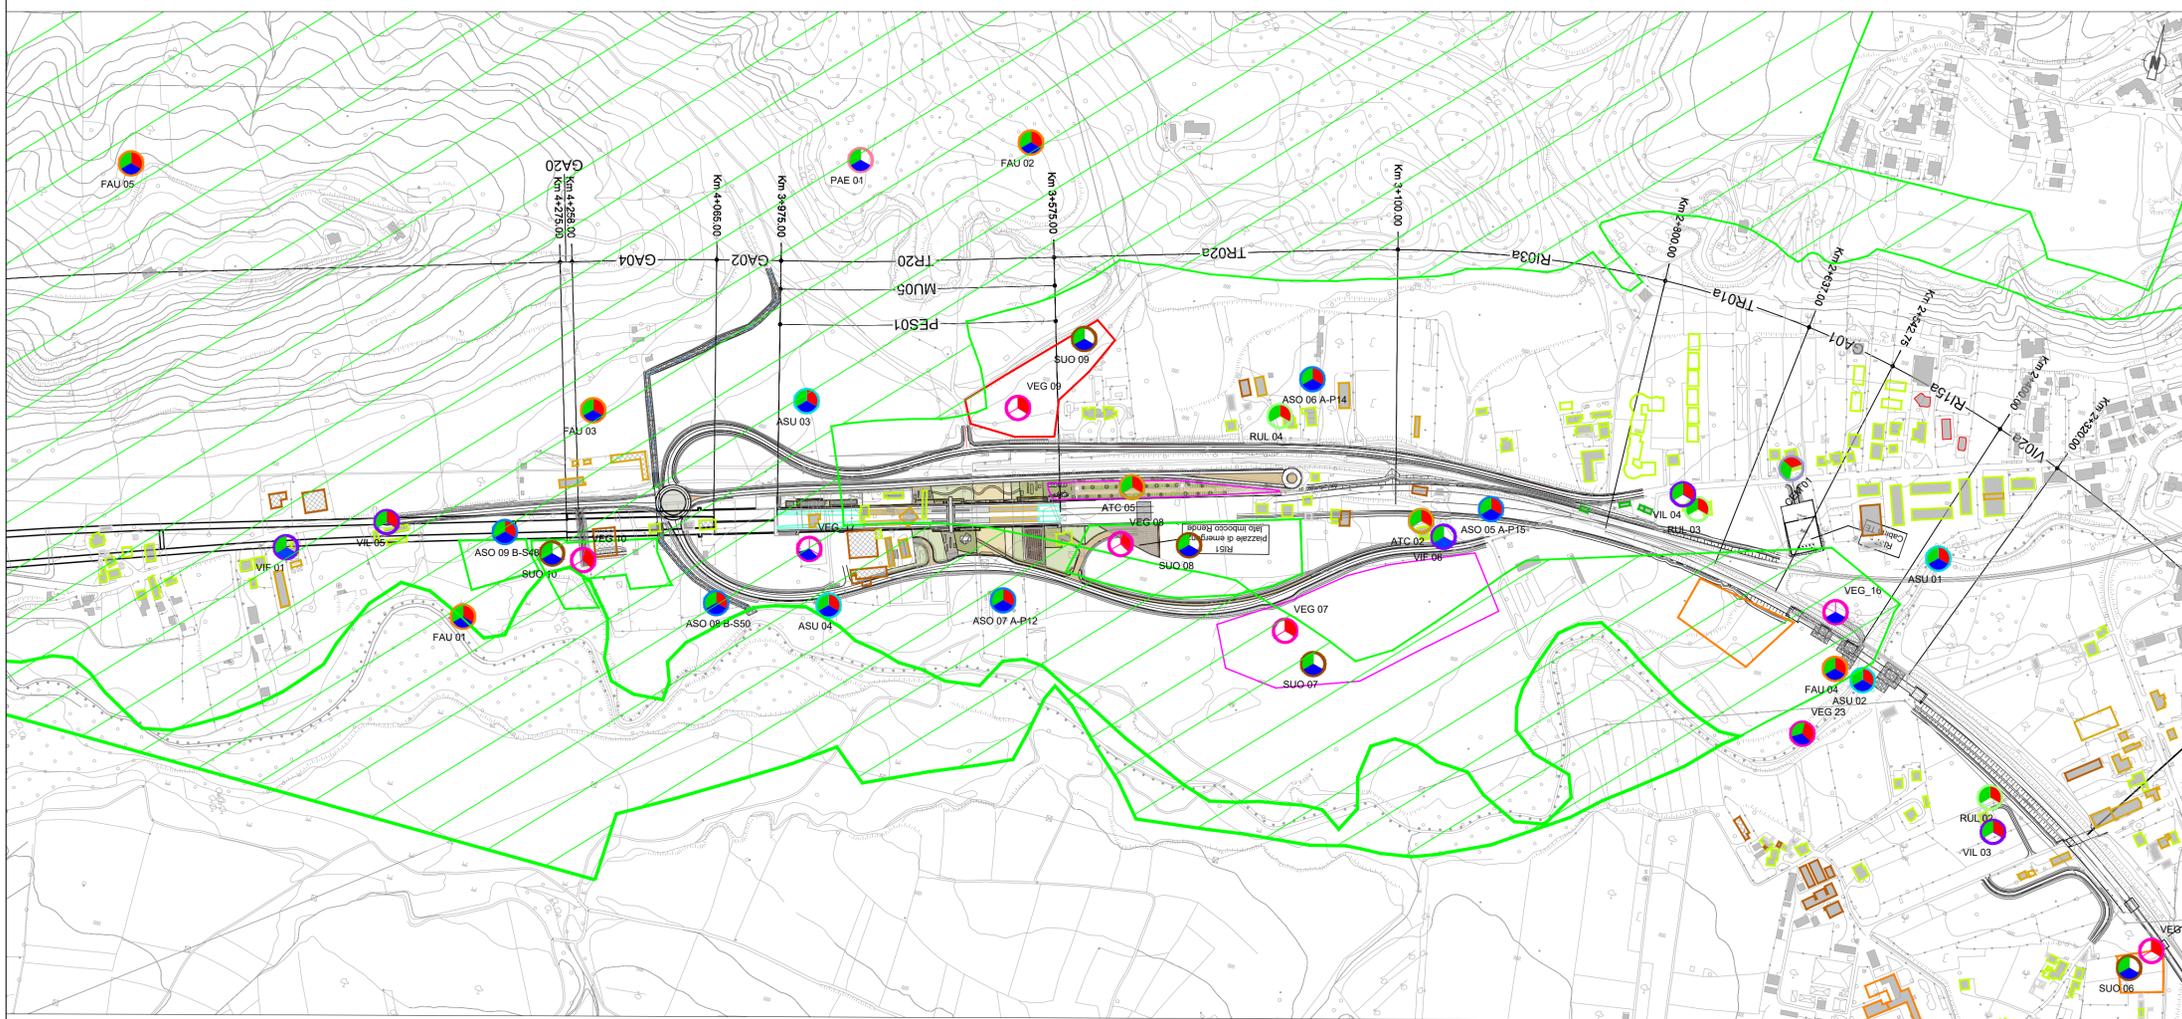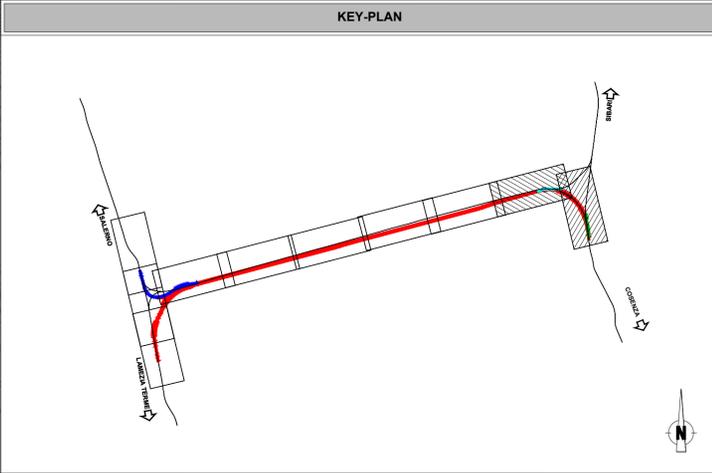

COMMITTENTE:

PROGETTAZIONE:

**U.O. ARCHITETTURA, AMBIENTE E TERRITORIO
S.O. AMBIENTE**

PROGETTO DI FATTIBILITA' TECNICA ED ECONOMICA

**LINEA COSENZA - PAOLA / S. LUCIDO
NUOVA LINEA AV SALERNO - REGGIO CALABRIA
RADDOPPIO COSENZA - PAOLA / S. LUCIDO**

PIANO DI MONITORAGGIO AMBIENTALE
Planimetria localizzazione punti di misura - tav. 1 di 5

SCALA: 1:5.000

COMMESSA	LOTTO	FASE	ENTE	TIPO DOC.	OPERA/DISCIPLINA	PROGR.	REV.
RC1C	03	R	22	P5	MA0000	001	D

Rev.	Descrizione	Redatto	Data	Verificato	Data	Approvato	Data	Autorizzato Data
A	Emissione esecutiva	ATI Ingegneria M.A. - Ingegneri F. Tamburini	Dicembre 2021	G. Tucci G. Dagelli	Dicembre 2021	L. D'Amore	Dicembre 2021	C. Ercolani Gennaio 2024
B	Emissione a seguito di richiesta integrazione CSLPP	M. Monaco	Febbraio 2022	G. Tucci G. Dagelli	Febbraio 2022	L. D'Amore	Febbraio 2022	
C	Emissione a seguito di richiesta integrazione CSLPP Parere n°52022	V. Nasconben	Giugno 2022	L. Colacito G. Dagelli	Giugno 2022	L. D'Amore	Giugno 2022	
D	Emissione esecutiva	V. Nasconben M. Monaco	Gennaio 2024	G. Dagelli	Gennaio 2024	G. Chirati	Gennaio 2024	

File:RC1C03R22P5MA000001D n. Elab.: