
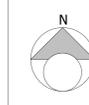


LEGENDA

-  MISURE DI MITIGAZIONE
-  AREA IMPIANTO AGRIVOLTAICO
-  PUNTO DI CONNESSIONE - Nuova SE Cellino
-  CAVIDOTTO DI CONNESSIONE

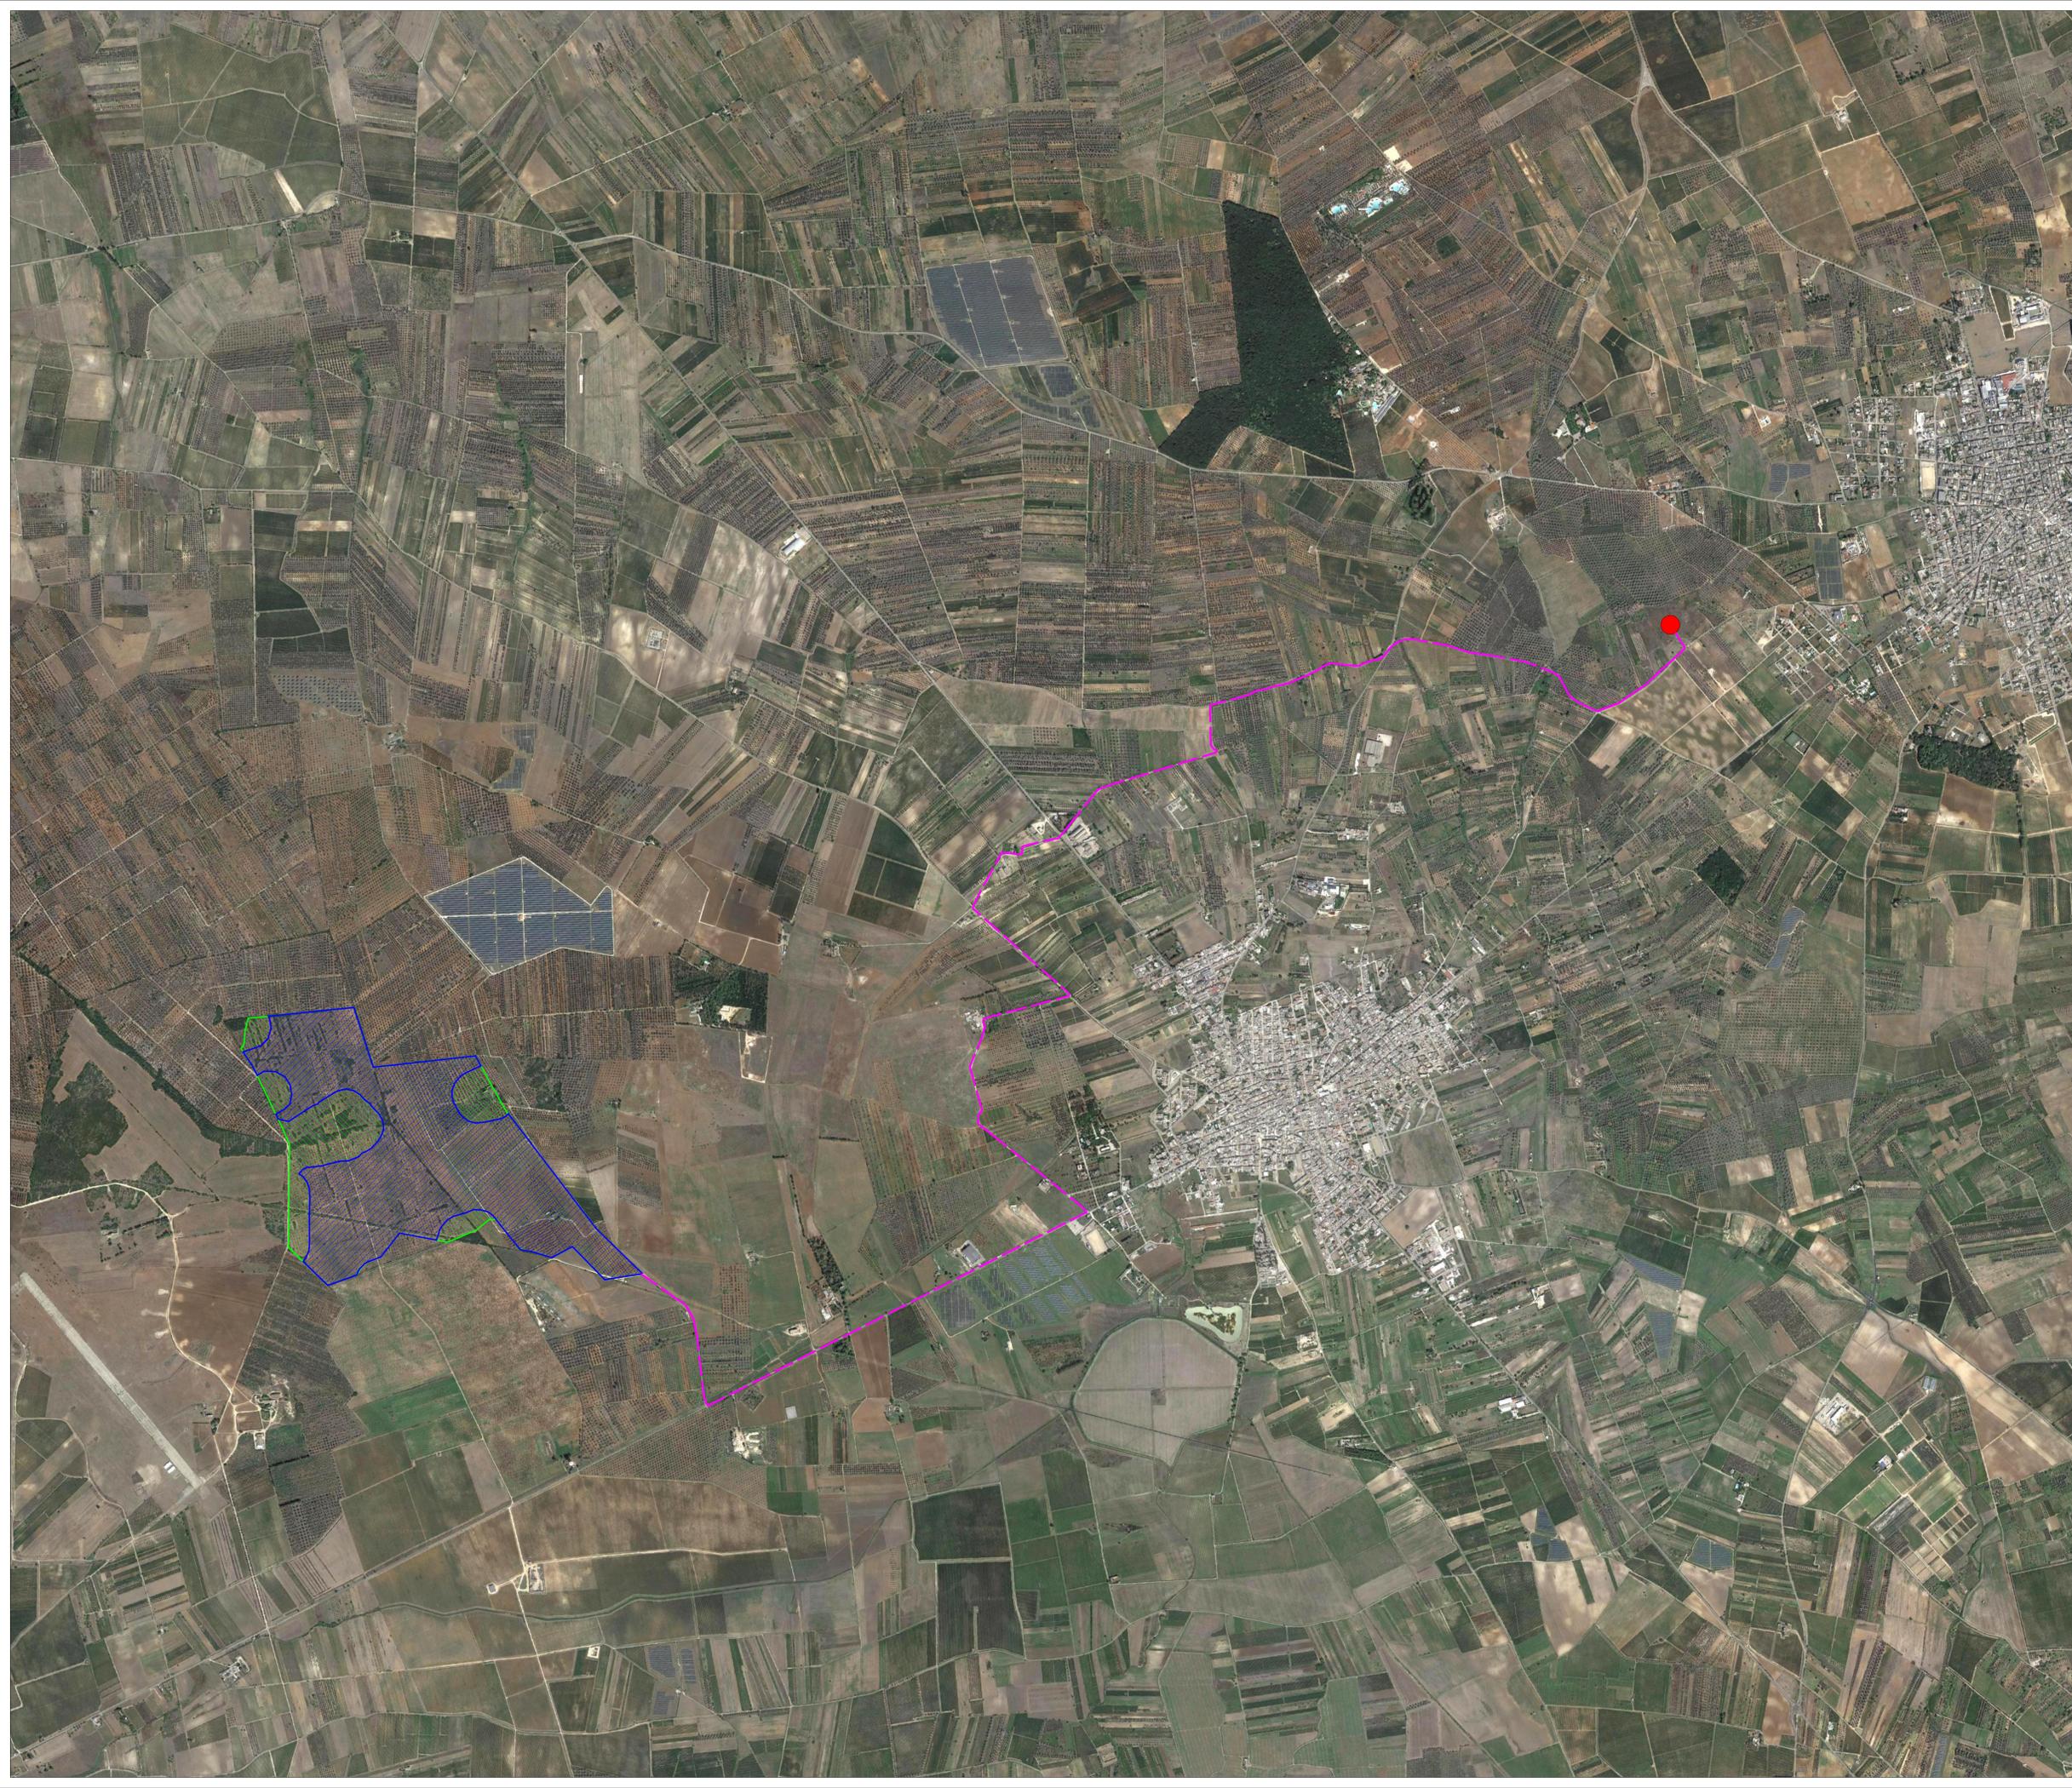

NEX 051 - San Pancrazio
 Comuni: San Pancrazio Salentino e San Donaci
 Provincia: Brindisi
 Regione: Puglia

Proponente:
SAN PANCRAZIO SOLAR S.r.l.
 Via Dante, 7
 20123 Milano (MI)
 P.Iva: 1308459961
 PEC: sps@sanpancratziosolar.it@pec.it

Consulenza ambientale e progettazione:
ARCADIS Italia S.r.l.
 Via Monte Rosa, 93 | 20149 | Milano (MI)
 T. +39 02 80 62 46 65 | F. +39 02 80 42 13
 Pagine 02 80 17 02 12
 info@arcadis.it | www.arcadis.com



Rev.	Data	Descrizione	Dis.	Contr.	App.
0	Dic.23	Progetto Definitivo - Prima Emissione	CR	MA	SDA

Nome Progetto: NEX 051 - San Pancrazio - Progetto di un impianto agrivoltaico sito nei comuni di San Donaci e San Pancrazio Salentino in località "Mass. San Marco" di potenza nominale pari a 68,05 MWp in DC
 Nome Documento: Inquadramento generale su Ortofoto
 Codice documento: PRO_TAV_01
 Scala: 1:10.000