

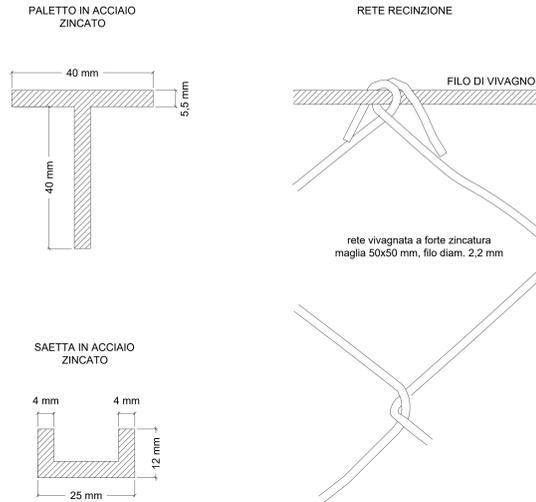
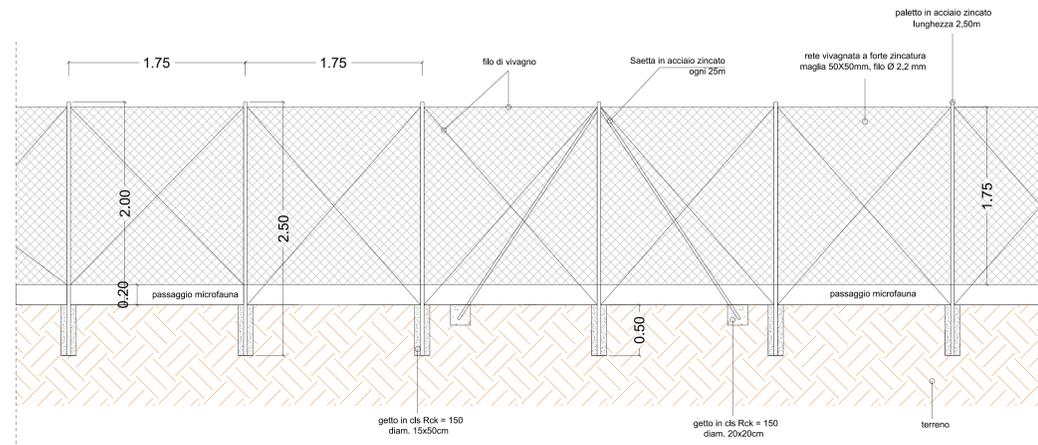
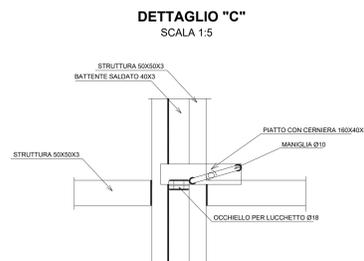
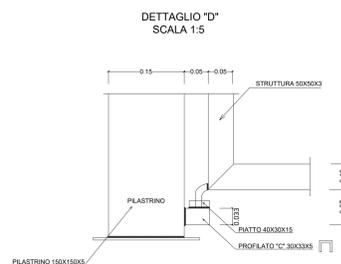
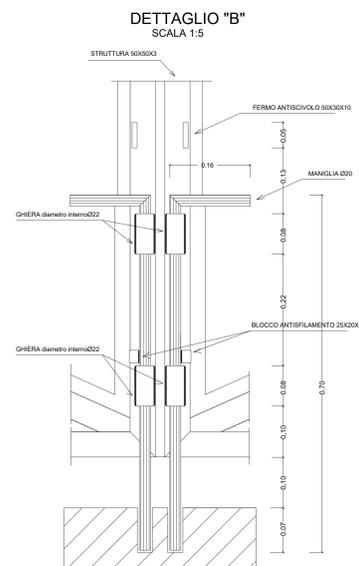


**DETTAGLIO RECINZIONE**  
SCALA 1:25

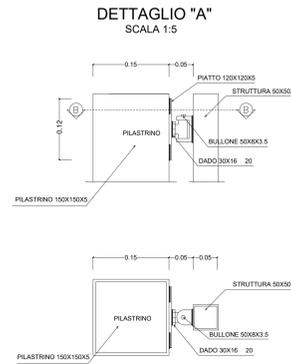

**DETTAGLIO CANCELLO DI INGRESSO**

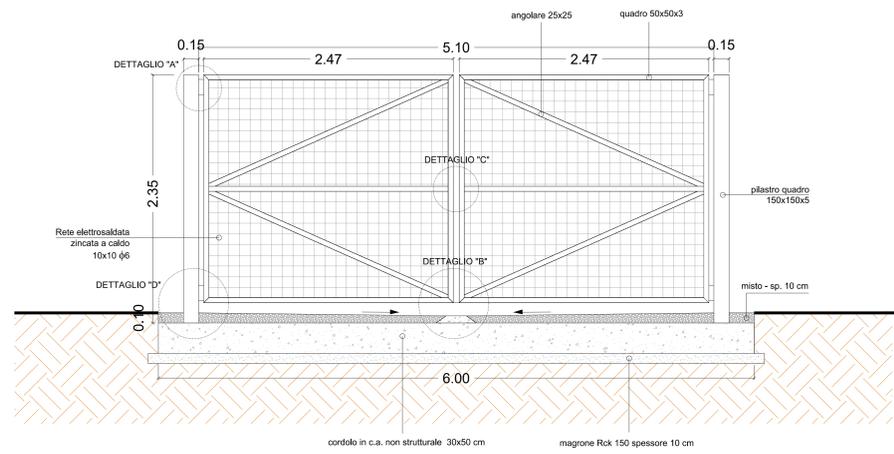

**NEX 051 - San Pancrazio**  
Comuni: San Pancrazio Salentino e San Donaci  
Provincia: Brindisi  
Regione: Puglia

**Proponente:**

**SAN PANCRAZIO SOLAR S.r.l.**  
Via Dante, 7  
20123 Milano (MI)  
P.Iva: 13080450961  
PEC: sanpancraziosolar srl@pec.it

**Consulenza ambientale e progettazione:**

**ARCADIS Italia S.r.l.**  
Via Monte Rosa, 93 | 20149 | Milano (MI)  
T. +39 02 00 62 46 65 | F. +39 02 80 42 13  
P.Iva: 01521770212  
info@arcadis.it | www.arcadis.com



Rev.	Data	Descrizione	Dis.	Contr.	App.
0	Dic.23	Progetto Definitivo - Prima Emissione	CR	MA	SDA
<b>Nome Progetto :</b> NEX 051 - San Pancrazio - Progetto di un impianto agrivoltaico sito nei comuni di San Donaci e San Pancrazio Salentino in località "Mass. San Marco" di potenza nominale pari a 68.05 MWp in DC			<b>Codice documento:</b> PRO_TAV_23		
<b>Nome Documento :</b> Campo FV - Dettaglio della recinzione perimetrale			<b>Scala :</b> VARIE		