Firmato digitalmente da
Sergio Dario D'Argenio
CN = D'Argenio Sergio Dario
C = IT

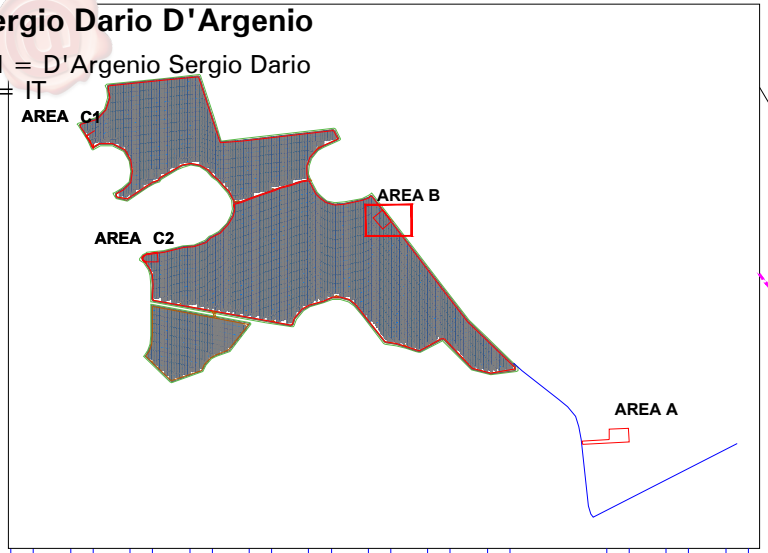

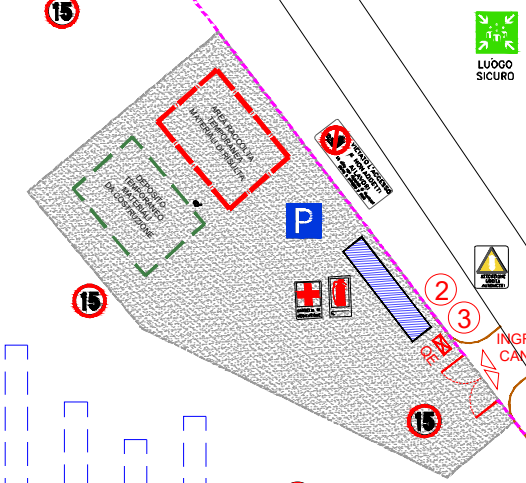

LEGENDA	
	Limite proprietà
	Recinzione temporanea di cantiere
	Recinzione definitiva
	Refettorio/mensa
	Servizi igienici/spogliatoio
	Guardiania
	Box bagno
	Ufficio di cantiere
QE	Quadro elettrico di cantiere
	Area di stoccaggio materiali da costruzione
	Area raccolta tempooranea materiali di risulta
	Cavidotto interrato di vettoriamento verso SE

Potenza totale installata in DC: 68.35 MW
Potenza totale installata in AC: 69.60 MW
Numero inverter: 14xSMA SC 4400 UP 2xSMA SC 4000 UP

NEX 051 - San Pancrazio
Comuni: San Pancrazio Salentino e San Donaci
Provincia: Brindisi
Regione: Puglia

Proponente:
SAN PANCRAZIO SOLAR S.r.l.
Via Dante, 7
20123 Milano (MI)
P.Iva: 13080450961
PEC: sanpancraziosolar@pec.it

Consulenza ambientale e progettazione:
ARCADIS Italia S.r.l.
Via Monte Rosa, 93 | 20149 | Milano (MI)
T. +39 02 00 42 46 43 | F. +39 02 80 42 13
P.Iva: 01521770312
info@arcadis.it | www.arcadis.com

Rev.	Data	Descrizione	Dis.	Contr.	App.
0	Dic.23	Progetto Definitivo - Prima Emissione	CR	MA	SDA

Nome Progetto: NEX 051 - San Pancrazio - Progetto di un impianto agrivoltaico sito nei comuni di San Donaci e San Pancrazio Salentino in località "Masa San Marco" di potenza nominale pari a 68.05 MWp in DC
Codice documento: PRO_TAV_27b
Nome Documento: Planimetria di cantiere - AREA B
Scala: 1:200

Il presente elaborato è di proprietà di Arcadis Italia S.r.l. e non può essere riprodotto, trasmesso o in altro modo divulgato senza l'autorizzazione di Arcadis Italia S.r.l.