Firmato digitalmente da
Sergio Dario D'Argenio
CN = D'Argenio Sergio Dario
C = IT

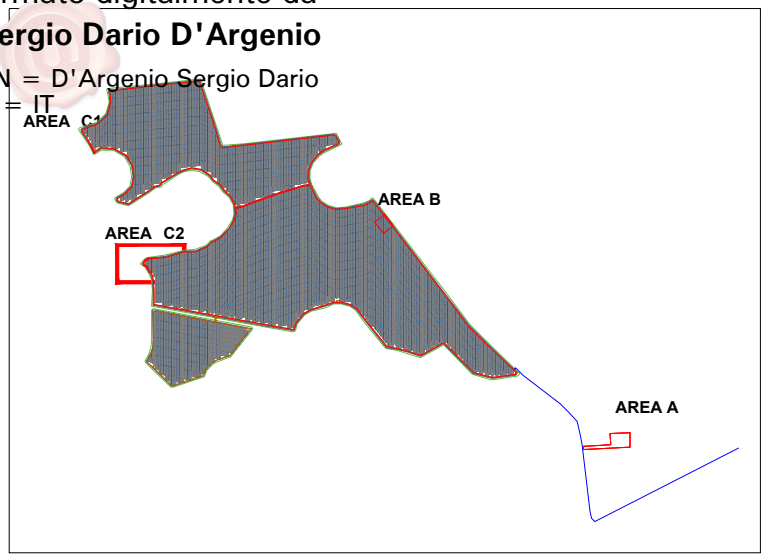

1

Cartellone dei lavori

Comune di _____ Provincia di _____
Lavori di
Concessione n° _____ del _____
Proprietario
Progettista
Committente
Direttore dei lavori
Responsabile della sicurezza
Coordinatore della progettazione
Coordinatore dei lavori
Calcolatore statico
Collaudatore in corso d'opera
Impresa di costruzione
n° presunto di lavoratori sul cantiere
Importo lavori
Inizio _____ Fine _____

2

3

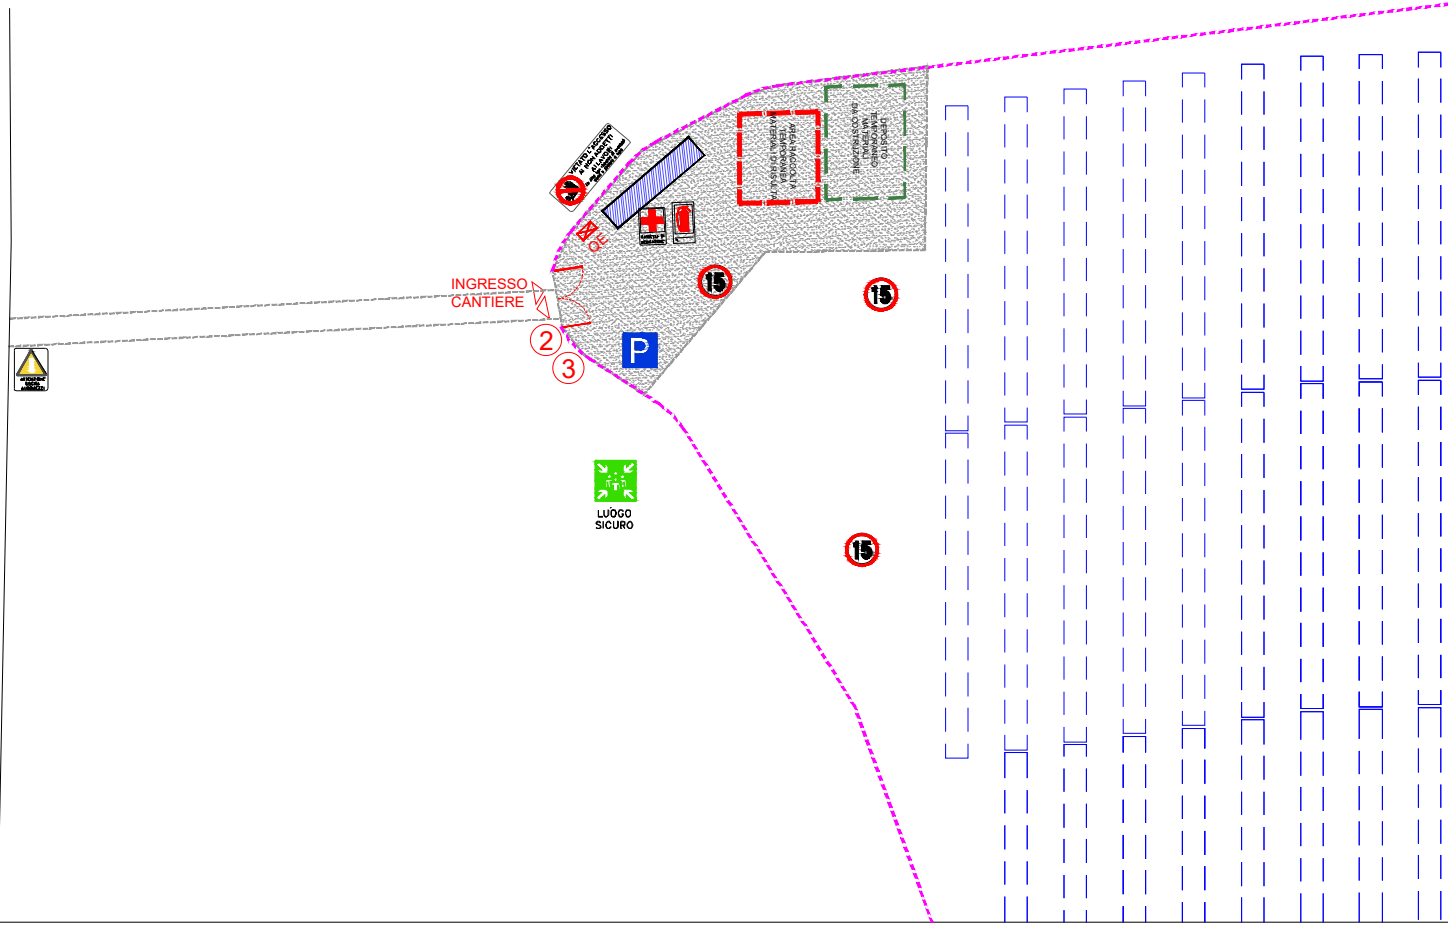

LEGENDA	
	Limite proprietà
	Recinzione temporanea di cantiere
	Recinzione definitiva
	Refettorio/mensa
	Servizi igienici/spogliatoio
	Guardiania
	Box bagno
	Ufficio di cantiere
QE	Quadro elettrico di cantiere
	Area di stoccaggio materiali da costruzione
	Area raccolta tempooranea materiali di risulta
	Cavidotto interrato di vettoriamento verso SE

Potenza totale installata in DC: 68.35 MW
Potenza totale installata in AC: 69.60 MW
Numero inverter: 14xSMA SC 4400 UP 2xSMA SC 4000 UP

NEX 051 - San Pancrazio
Comuni: San Pancrazio Salentino e San Donaci
Provincia: Brindisi
Regione: Puglia

Proponente:
SAN PANCRAZIO SOLAR S.r.l.
Via Dante, 7
20123 Milano (MI)
P.Iva: 13080450961
PEC: sanpancraziosolarsrl@pec.it

Consulenza ambientale e progettazione:
ARCADIS Italia S.r.l.
Via Monte Rosa, 93 | 20149 | Milano (MI)
T. +39 02 00 62 46 43 | F. +39 02 80 42 13
P.IVA 01521770212
info@arcadis.it | www.arcadis.com

Rev.	Data	Descrizione	Dis.	Contr.	App.
0	DIC.23	Progetto Definitivo - Primo Emissione	CR	MA	SDA

Nome Progetto :
NEX 051 - San Pancrazio - Progetto di un impianto agrivoltaico sito nei comuni di San Donaci e San Pancrazio Salentino in località "Masa San Marco" di potenza nominale pari a 68,05 MWp in DC

Codice documento:
PRO_TAV_27d

Nome Documento :
Planimetria di cantiere - AREA C2

Scala :
1:200

Questo disegno è di proprietà di Arcadis Italia S.r.l. e non può essere riprodotto, trasmesso o utilizzato senza l'autorizzazione di Arcadis Italia S.r.l.