
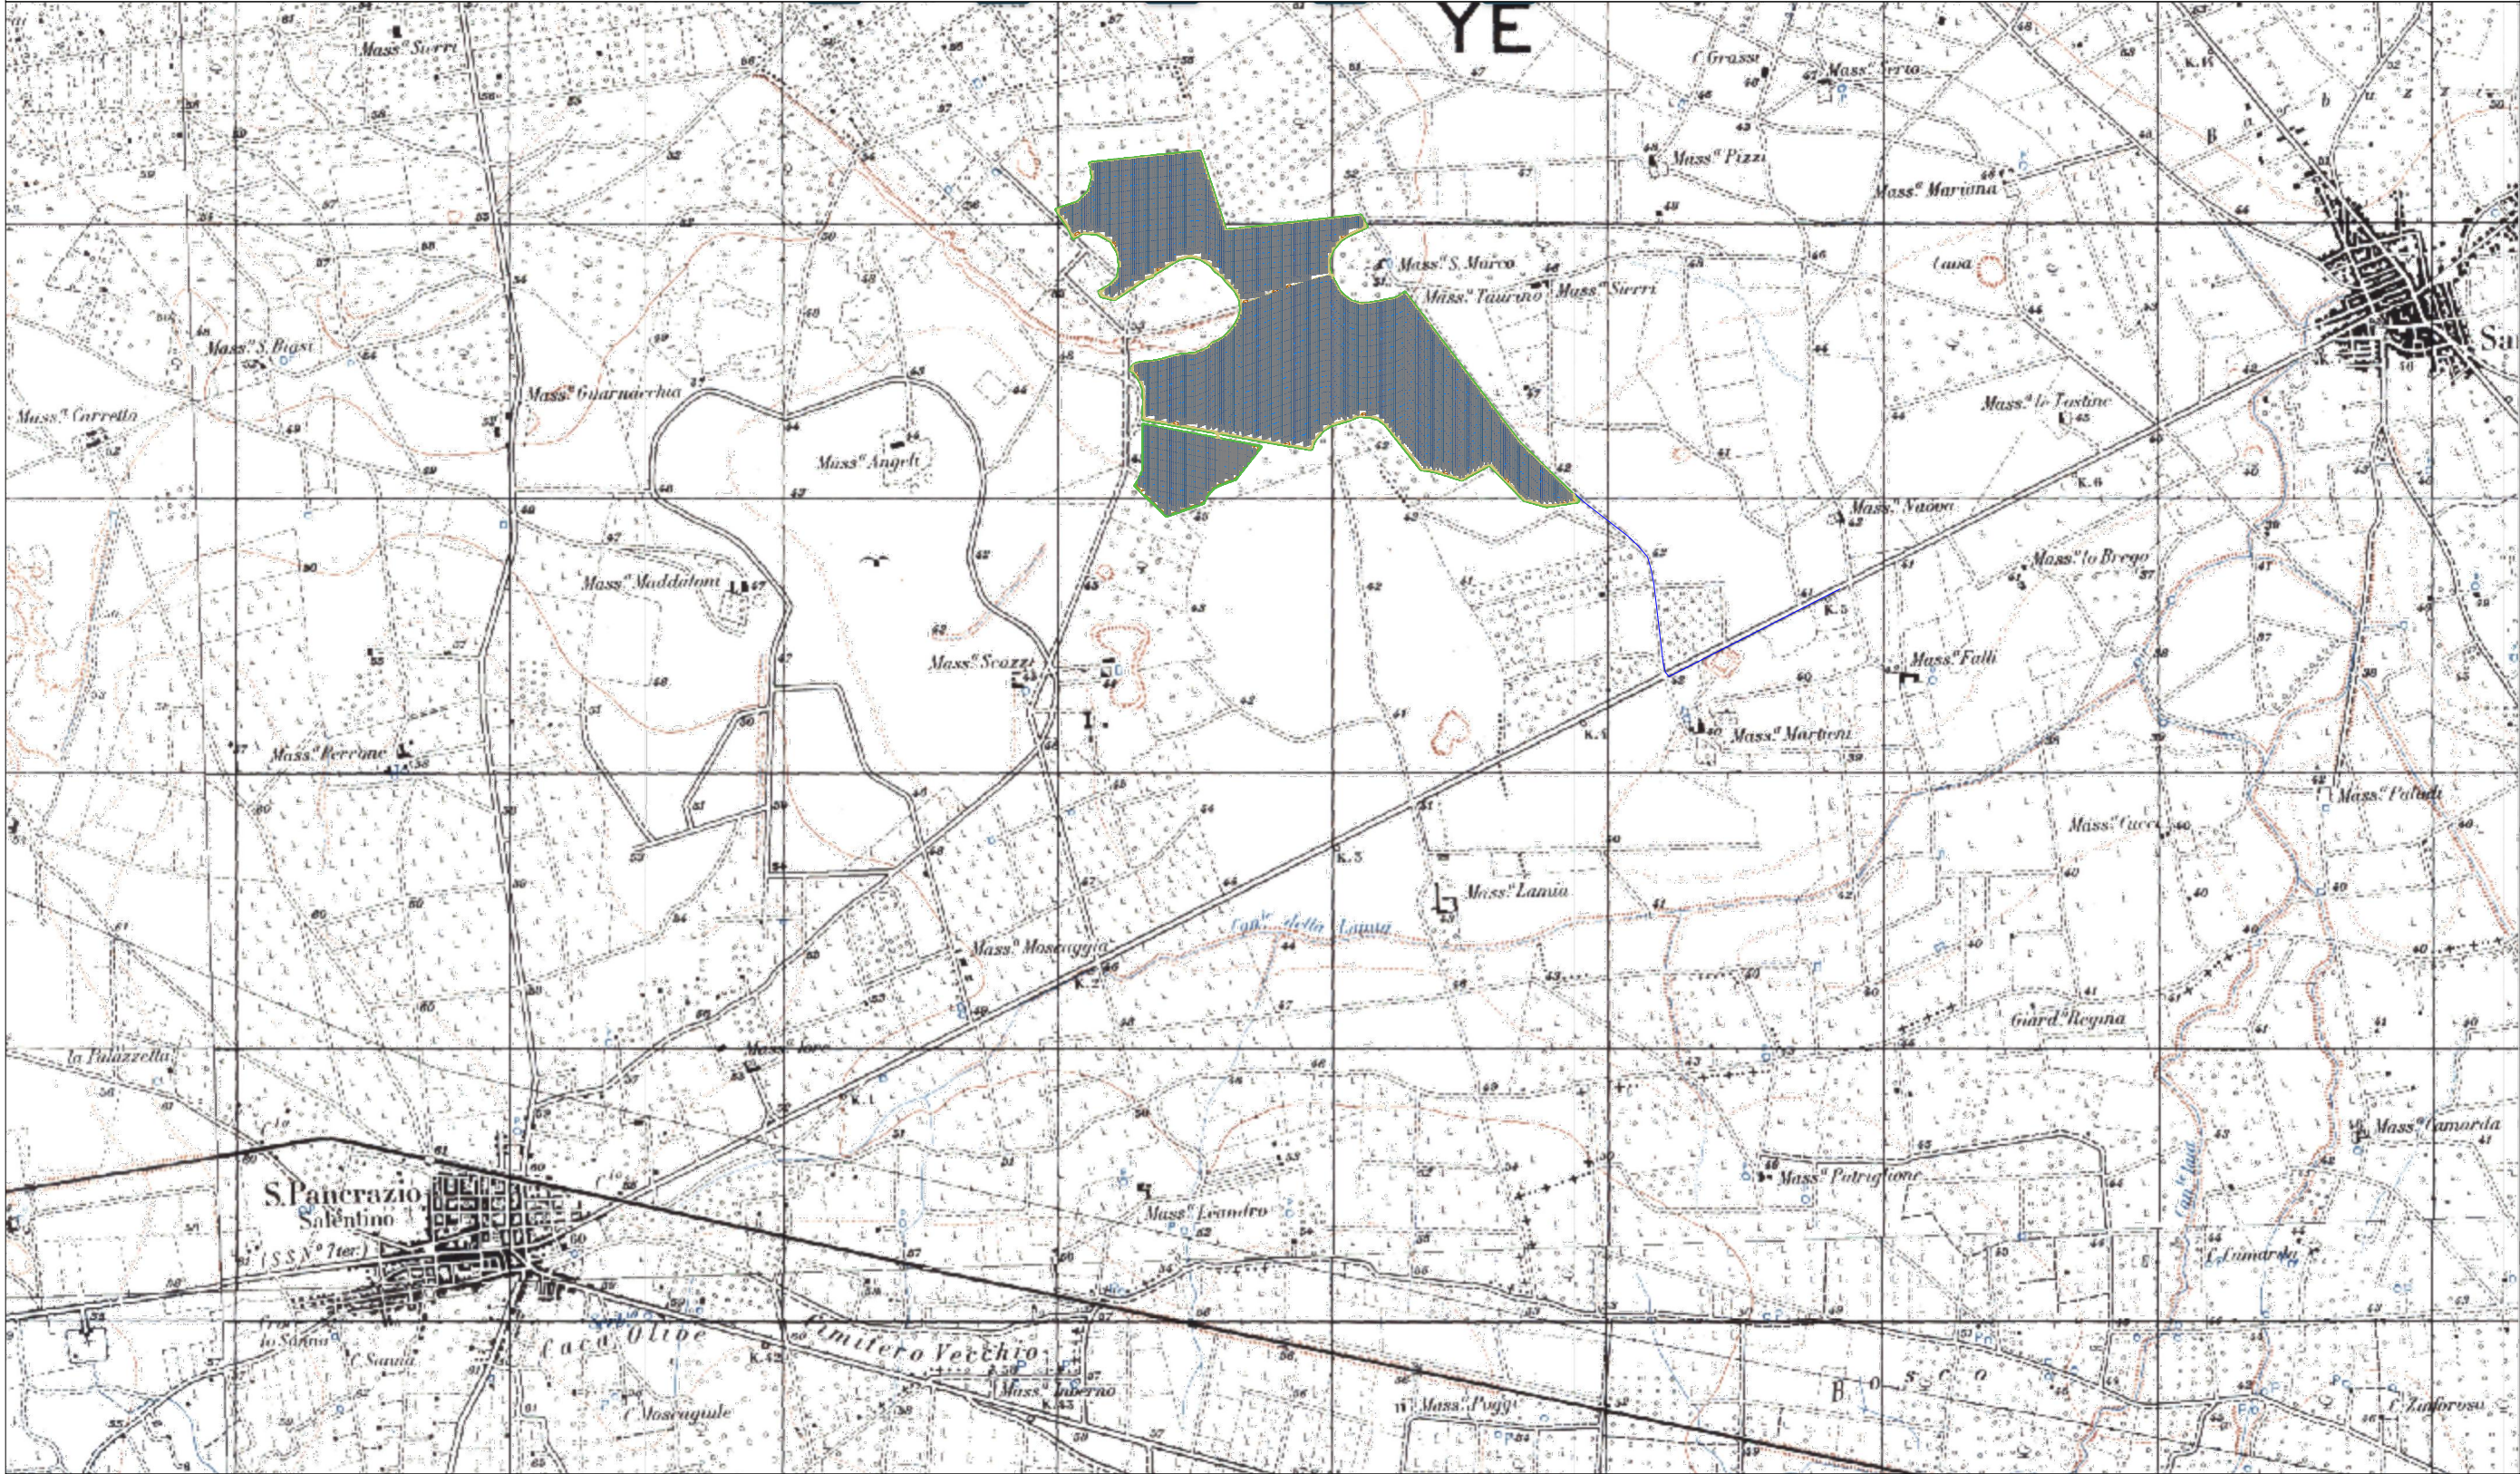


COROGRAFIA- scala 1:25000

Stralcio F°203 I.G.M. "San Donaci" - II NE -

LEGENDA

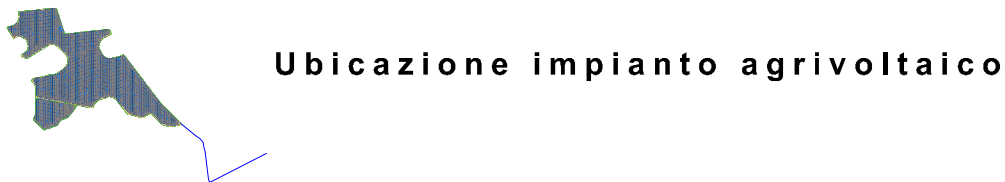

**NEX 051 - San Pancrazio**  
Comuni: San Pancrazio Salentino e San Donaci  
Provincia: Brindisi  
Regione: Puglia

**Proponente:**  
**SAN PANCRAZIO SOLAR S.r.l.**  
Via Dante, 7  
20123 Milano (MI)  
P.Iva: 13080450961  
PEC: sanpancraziosolarsrl@pec.it

**Consulenza ambientale e progettazione:**  
**ARCADIS Italia S.r.l.**  
Via Monte Rosa, 93 | 20149 | Milano (MI)  
T. +39 02 00 62 46 65 | F. +39 02 80 42 13  
P.Iva: 01521770212  
info@arcadis.it | www.arcadis.com



| Rev.   | Data   | Descrizione                           | Dis.              | Contr. | App. |
|---|--------|---------------------------------------|-------------------|--------|------|
| 0   | Dic.23 | Progetto Definitivo - Prima Emissione |                   |        |      |
| Nome Progetto :   |        |                                       | Codice documento: |        |      |
| NEX 051 - San Pancrazio - Progetto di un impianto agrivoltaico sito nei comuni di San Donaci e San Pancrazio Salentino in località "Mass. San Marco" di potenza nominale pari a 68.05 MWp in DC |        |                                       | GEO_TAV_01        |        |      |
| Nome Documento :   |        |                                       | Scala :           |        |      |
| Corografia   |        |                                       | 1:25000           |        |      |