

CELLINO SAN MARCO

SAN DONACI

SAN PANCRAZIO SALENTINO

LEGENDA

- MISURE DI COMPENSAZIONE
- AREA IMPIANTO AGRIVOLTAICO
- PUNTO DI CONNESSIONE - Nuova SE Cellino
- CAVIDOTTO DI CONNESSIONE

LEGENDA PRG COMUNE DI SAN DONACI

- Confini comunali
- PRG vigente: stato giuridico centro urbano
- Sistema residenziale: zona A-B
- A: Zona di interesse storico/urbistico
- A1: Zona di interesse storico/urbistico
- B: Zona edificata di completamento e di interesse urbanistico/ambientale
- B1: Zona saturata di interesse ambientale
- B2: Zona consolidata e di completamento urbanistico
- B3: Zona di completamento urbanistico
- Sistema produttivo, commerciale e di servizi: zona D
- D1: Zona industriale ed artigianale esistente
- D2: Insediamenti artigianali, colocali nel territorio extraurbano
- D3: Zona per attività commerciali e direzionale
- Sistema agricolo e ambientale: zona E
- E1: Zona agricola produttiva normale
- E2: Zona di verde agricolo speciale (secc di rispetto)
- E3: Zona di particolare pregio e di interesse ambientale
- E4: Zona bosca
- Sistema dei servizi pubblici: zona F
- Zona per attrezzature sanitarie
- Zona per attrezzature di interesse comune e per attività collettive
- Zona per attrezzature religiose
- Zona per attrezzature sportive di interesse urbano
- Zona per parchi pubblici attrezzati
- F: Zona per parcheggi pubblici
- Zona per parcheggi per il benessere
- Zona per attrezzature per feste ed ospitalità
- Zona per attrezzature e parcheggi a servizio del cittadino
- Zona per attrezzature per la distribuzione del carburante
- D: Inerenti da studiare in fase di realizzazione della mobilità
- ★ Piazze esistenti
- ☆ Piazze di progetto

LEGENDA PRG COMUNE DI S. PANCRAZIO SALENTINO

PRG - Zona F

- Area di interesse comune
- Area per attività religiosa
- Area per istruzione dell'obbligo
- Istruzione superiore
- Interesse archeologico
- Attrezzature Sportive Urbane
- Fiere - Esposizioni - Mercati
- Cimitero
- Parcheggi
- Attrezzature Militari
- Verde attrezzato
- Verde sportivo
- Parco attrezzato
- Parco cave
- Macchia mediterranea

PRG - Zona E

- Zona E1 - Agricole normali
- Zona E2 - Parco agricolo
- Zona E3 - Agricole di salvaguardia e tutela ambientale
- Zona E4 - Agricole speciali

PRG - Zona D

- Zona D - Industriale esistente
- Zona D1 - Industriale in espansione P.I.P.
- Zona D2 - Artigianale esistente
- Zona D3 - Artigianale in espansione

PRG - Zona C



- Zona C - Espansione semintensiva
- Zona C1 - Espansione estensiva
- Zona C2 - Edilizia Residenziale Pubblica
- Zona C3 - Espansione ricezione turistica e alberghiera
- Zona C4 - Recupero e ristrutturazione edilizia ed urbanistica
- Zona Co - Espansione semintensiva

PRG - Zona B

- Zona B - Residenziali di completamento i
- Zona B1 - Completamento semintensivo
- Zona B2 - Completamento estensivo
- Zona B3 - Aree di Edilizia Residenziale Pubblica esistente

PRG - Oasi e Parchi

- Parco Naturale S. Antonio
- Perimetrazione Parco Naturale 'S. Antonio'
- Perimetrazione Oasi di Protezione 'Masseria Angeli'

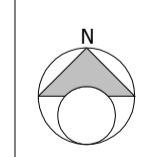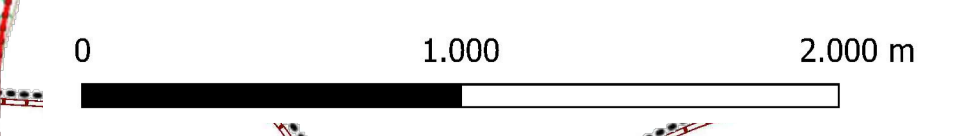

NEX 051 - San Pancrazio

Comuni: San Pancrazio Salentino e San Donaci
 Provincia: Brindisi
 Regione: Puglia

Proponente:
SAN PANCRAZIO SOLAR S.r.l.
 Via Dante, 7
 20123 Milano (MI)
 P.Iva: 13080450961
 PEC: sanpancraziosolaris@pec.it

Consulenza ambientale e progettazione:
ARCADIS Italia S.r.l.
 Via Monte Rosa, 93 | 20149 | Milano (MI)
 T: +39 02 00 52 46 65 | F: +39 02 80 42 13
 P.Iva: 01521770212
 info@arcadis.it | www.arcadis.com



Rev.	Data	Descrizione	Dis.	Contr.	App.
0	Dic.23	Progetto Definitivo - Prima Emissione	CR	FPA	LB
Nome Progetto: NEX 051 - San Pancrazio - Progetto di un impianto agrivoltaico sito nei comuni di San Donaci e San Pancrazio Salentino in località "Mass. San Marco" di potenza nominale pari a 68,05 MWp in DC			Codice documento: SIA_TAV_10		
Nome Documento: Inquadramento opere su cartografia PRG San Pancrazio e San Donaci			Scala: 1:20.000		

Il presente disegno è di proprietà di Arcadis Italia S.r.l. e non può essere modificato, distribuito o in altro modo utilizzato senza l'autorizzazione di Arcadis Italia S.r.l.