

LEGENDA

- AREA IMPIANTO AGRIVOLTAICO
- MISURE DI COMPENSAZIONE
- PUNTO DI CONNESSIONE - Nuova SE Cellino
- CAVIDOTTO DI CONNESSIONE

- Aree Protette Nazionali - Regionali**
- Riserva Statale
 - Riserva Nazionale
 - Parco Naturale Regionale
 - Riserva Naturale Regionale Orientata
 - Area Naturale Marina Protetta
 - Riserva Naturale Marina

- Zone S.I.C. e Zone Z.P.S.**
- S.I.C.
 - S.I.C. Posidonieto
 - Z.P.S.

- Sistemi di neutralità**
- Principale
 - Secondario

- Siti UNESCO**
- Alberobello
 - Andria
 - Monte Sant'Angelo

- D.Lgs 42/2004**
- Immobili e aree dichiarate di notevole interesse pubblico (art. 136)
 - Beni Culturali con 100 m. (parte II D.Lgs.42/04)
 - Territori contermini ai laghi fino a 300 m
 - Fiumi Torrenti e corsi d'acqua fino a 150 m
 - Boschi con buffer di 100 m
 - Tratturi con buffer di 100 m
 - Zone archeologiche con buffer di 100 m

- Coni visuali**
- Coni visuali (4 km)
 - Zone interne ai coni (4 km)
 - Coni visuali (6 km)
 - Zone interne ai coni (6 km)
 - Coni visuali (10 km)
 - Zone interne ai coni (10 km)

- Pericolosità idraulica**
- MP
 - AP

- Pericolosità geomorfologica**
- PG1
 - PG2

- Rischio**
- R3
 - R4

- Zone Ramsar**
- Zone Ramsar

- Nuclii naturali isolati**
- Nuclii naturali isolati

- Lame e gravine**
- Lame e gravine

- Grotte con buffer**
- Grotte con buffer

- Segnalazioni Carta dei Beni con buffer di 100 m**
- Segnalazioni Carta dei Beni con buffer di 100 m


- PAI - frane - UoM aggiornamento giugno 2023**
- MP
 - BP

- Rischi**
- Ate A
 - Ate B

- Aree Tampone**
- Aree Tampone

- Versanti**
- Versanti

- Interazioni con P/P - I Paduli**
- Interazioni con P/P - I Paduli

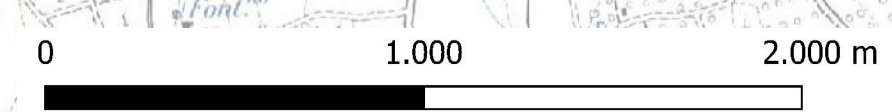

NEX 051 - San Pancrazio
 Comuni: San Pancrazio Salentino e San Donaci
 Provincia: Brindisi
 Regione: Puglia

Proponente:
SAN PANCRAZIO SOLAR S.r.l.
 Via Dante, 7
 20123 Milano (MI)
 P.Iva: 13080450961
 PEC: sanpancratziosolarisrl@pec.it

Consulenza ambientale e progettazione:
ARCADIS Italia S.r.l.
 Via Monte Rosa, 93 | 20149 | Milano (MI)
 T: +39 02 80 42 46 65 | F: +39 02 80 42 13
 P.Iva: 01521770212
 info@arcadis.it | www.arcadis.com



Rev.	Data	Descrizione	Dis.	Contr.	App.
0	Dic.23	Progetto Definitivo - Prima Emissione	CR	FPA	LB

Nome Progetto:
 NEX 051 - San Pancrazio - Progetto di un impianto agrivoltaico sito nei comuni di San Donaci e San Pancrazio Salentino in località "Mass. San Marco" di potenza nominale pari a 68.05 MWp in DC

Nome Documento:
 Inquadramento area impianto e opere di connessione su cartografia aree non idonee FER (RR 24/2010)

Scala:
 1:20.000