INQUADRAMENTO GENERALE INTERVENTI DI ADEGUAMENTO E NUOVA VIABILITA' DI ACCESSO ALLE PIAZZOLE SCALA 1:10.000

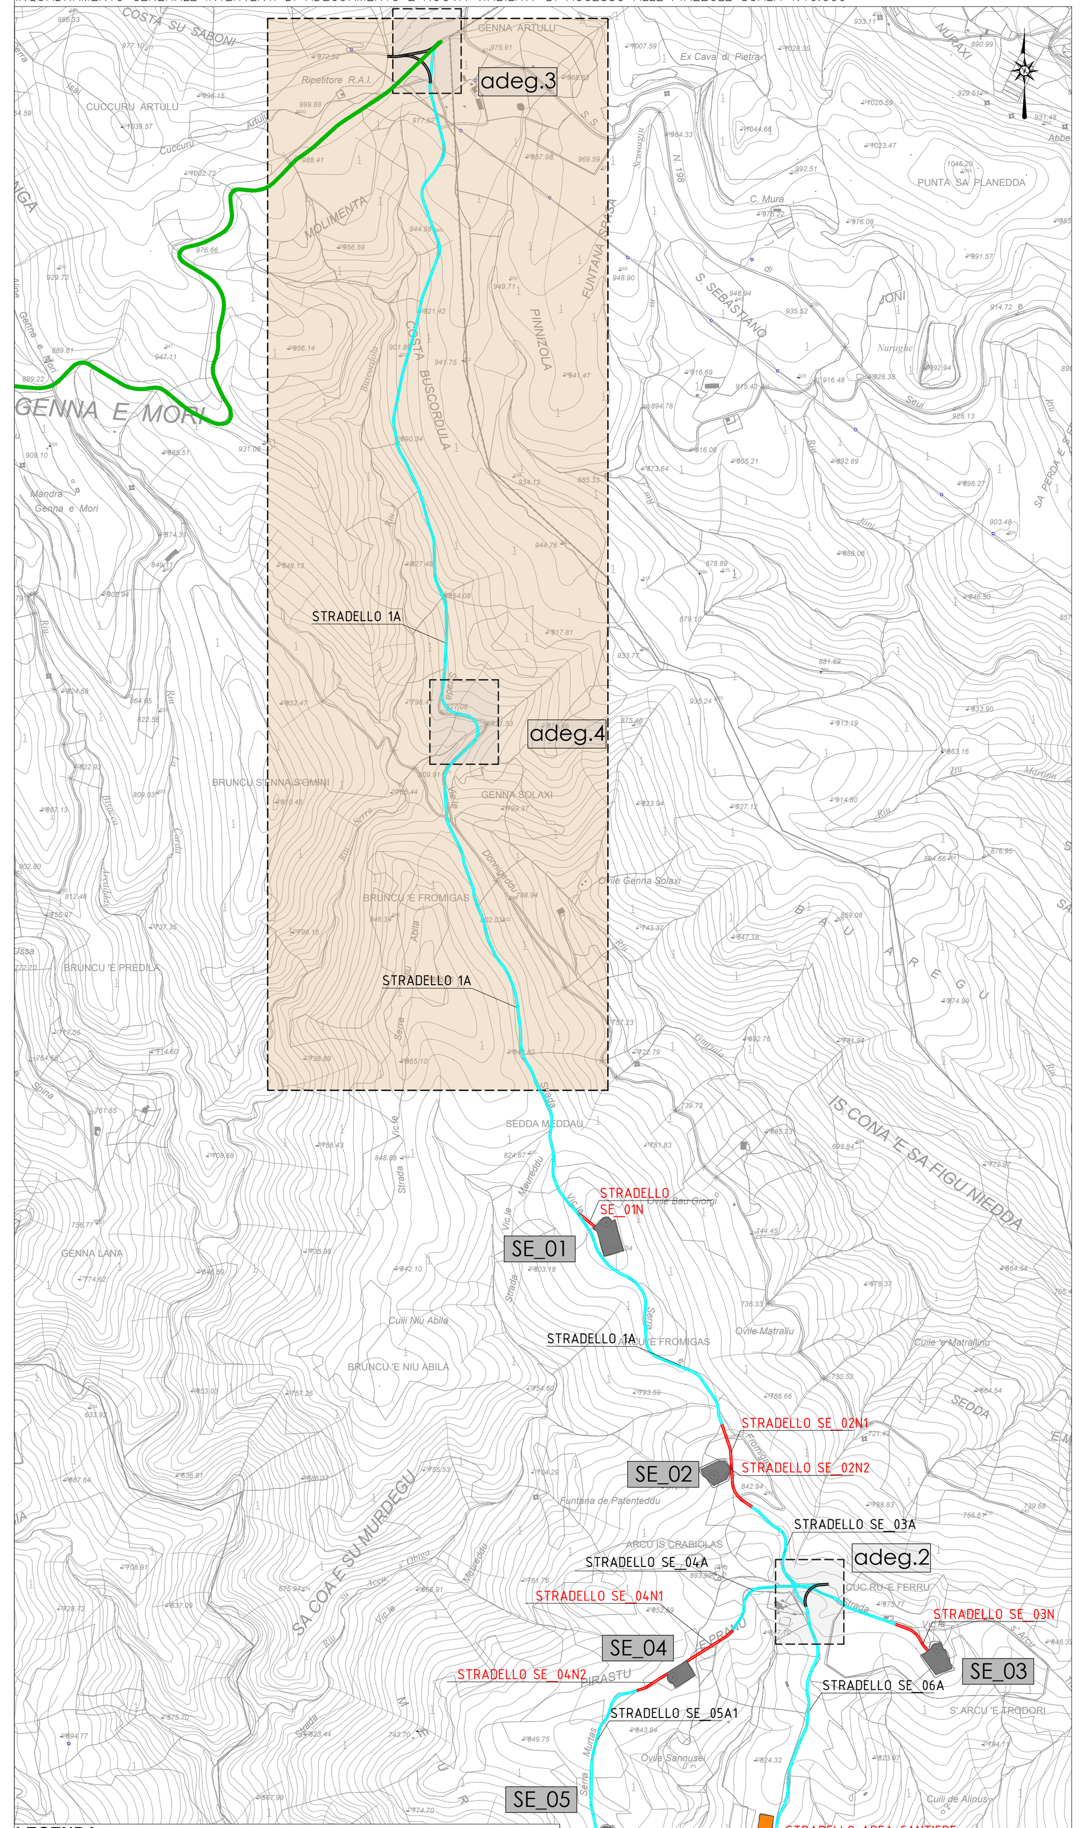

LEGENDA

- Viabilità principale d'accesso al sito per i trasporti speciali dal porto di sbarco (SP)
- Viabilità d'accesso al sito per i trasporti speciali lungo strade locali principali esistenti (comunali e vicinali) (da adeguare alle specifiche di trasporto: pulizia banchine, locali temporanei riempimenti di cunette, potatura rami piante, livellamenti aree bordo strada e locali adeguamenti puntuali indicati negli elaborati specifici)
- Viabilità di servizio del parco eolico lungo strade locali secondarie esistenti (comunali,vicinali e interpoderali) (da adeguare alle specifiche di trasporto - larghezza media esistente 3-4 metri)
- Viabilità di servizio del parco eolico - Nuovi tracciati stradali
- Ingombro piano piazzole e fondazioni
- Area accantieramento in progetto

FOTO 1

FOTO 2

FOTO 3

FOTO 4

PLANIMETRIA VIABILITA' DI PROGETTO SU STRADE ESISTENTI – STRADELLO 1A "DA KM.0.0 A KM 2.8" SU FOTO AEREA E CURVE DI LIVELLO DA CTR SCALA 1:2000

PLANIMETRIA VIABILITA' DI PROGETTO SU STRADE ESISTENTI – STRADELLO 1A "DA KM.0.0 A KM 2.8" SCALA 1:2000

AEROFOTOGRAMMETRIA–Equidistanza curve di livello 2,5/5,0 m

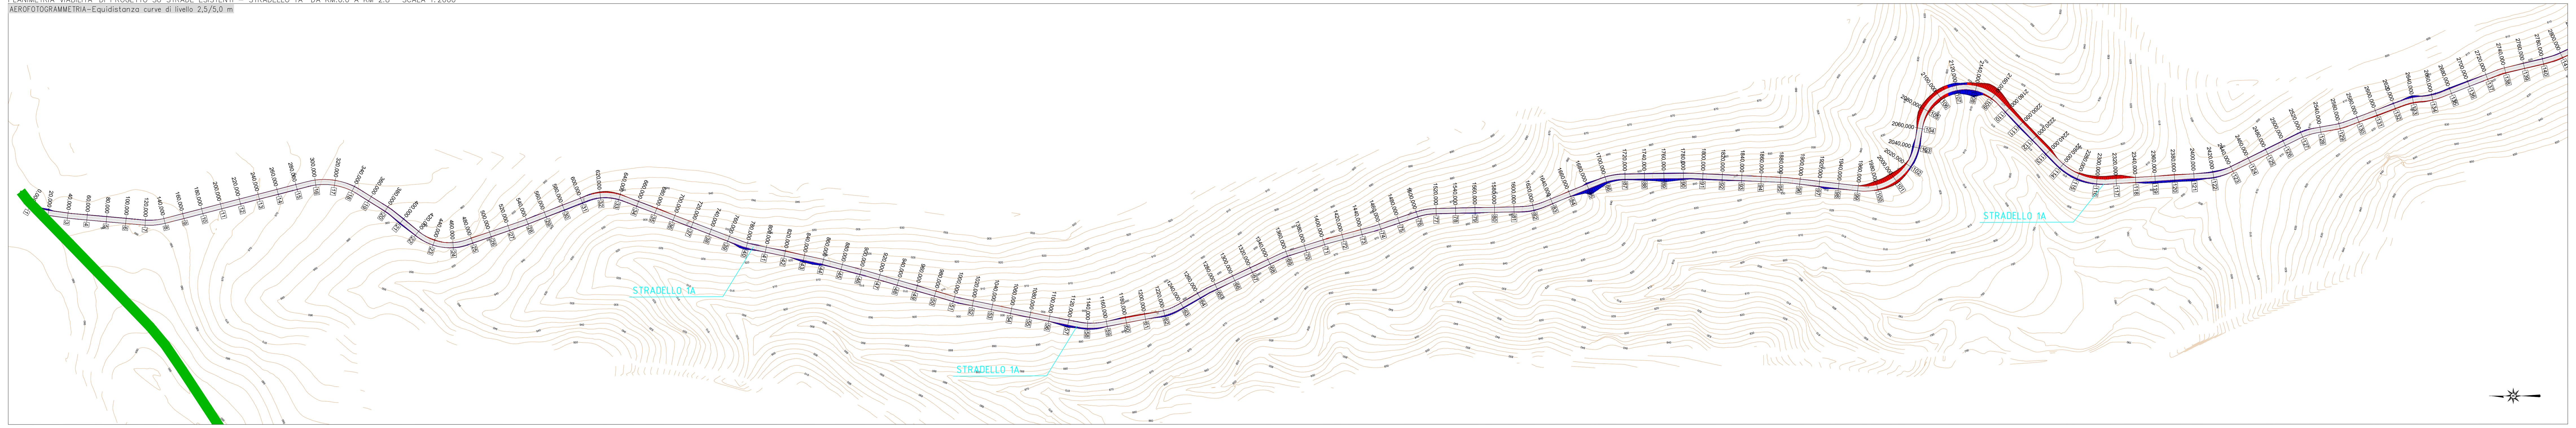

PROFILO ALTIMETRICO STRADELLO 1A

FOTO 5

FOTO 6

FOTO 7

DATI DIMENSIONALI STRADELLI ANALIZZATI

	Lunghezza (m)	Volume scavo (m^3)	Volume riporto (m^3)
1A	4448	4383.76	7126.72

LEGENDA

- PROFILO TERRENO
- PROFILO PROGETTO
- PIANO STRADA IN PROGETTO
- AREA DI RIPORTO
- AREA DI SCAVO

SARDEOLICA Renewable Energy

Quinta strada Ovest - Traversa C ZI Macchiareddu 09032 Assemini (CA)
Società del gruppo SARAS

PARCO EOLICO "ALIENTU"

COMUNE DI SEUI

PROVINCIA DEL SUD SARDEGNA (SU)

STUDIO DI IMPATTO AMBIENTALE

Elaborato: *PROGETTO DEFINITIVO OPERE CIVILI* **VIABILITA' DI PROGETTO - NUOVA VIABILITÀ E ADEGUAMENTI STRADE VICINALI/INTERPODERALI D'ACCESSO ALLE PIAZZOLE - STRADELLO 1A ("DA KM.0.00 A KM 2.8")**	Codice elaborato: **SE_PC_T006.3a**
	Scala: Varie
	Data: Febbraio 2024

Il committente: Sardeolica s.r.l.

Coordinamento: FAD SYSTEM SRL - Società di ingegneria

Dott. Ing. Ivano Distinto *Dott. Ing. Carlo Foddis*

Elaborato a cura di:
Fad System srl

rev.	data	descrizione revisione	rev.	data	descrizione revisione
00	07/02/2024	Emesso per procedura di VIA			

FAD System S.r.l. - Societa' di ingegneria
Via Argiolas 134 - 09134 - Cagliari - Uffici Via Rossini 81- 09044 Quartucciu (CA)
Tel./Fax: 070/2348760 - e-mail info@fadsystem.net

FAD SYSTEM Ingegneria per l'ambiente