RETE DI TERRA AEROGENERATORE SCALA 1:100

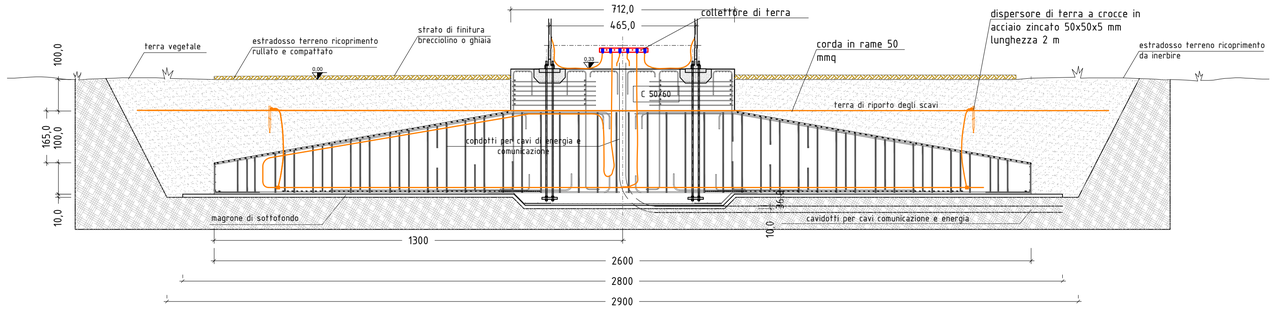

QUOTE ESPRESSE IN CENTIMETRI

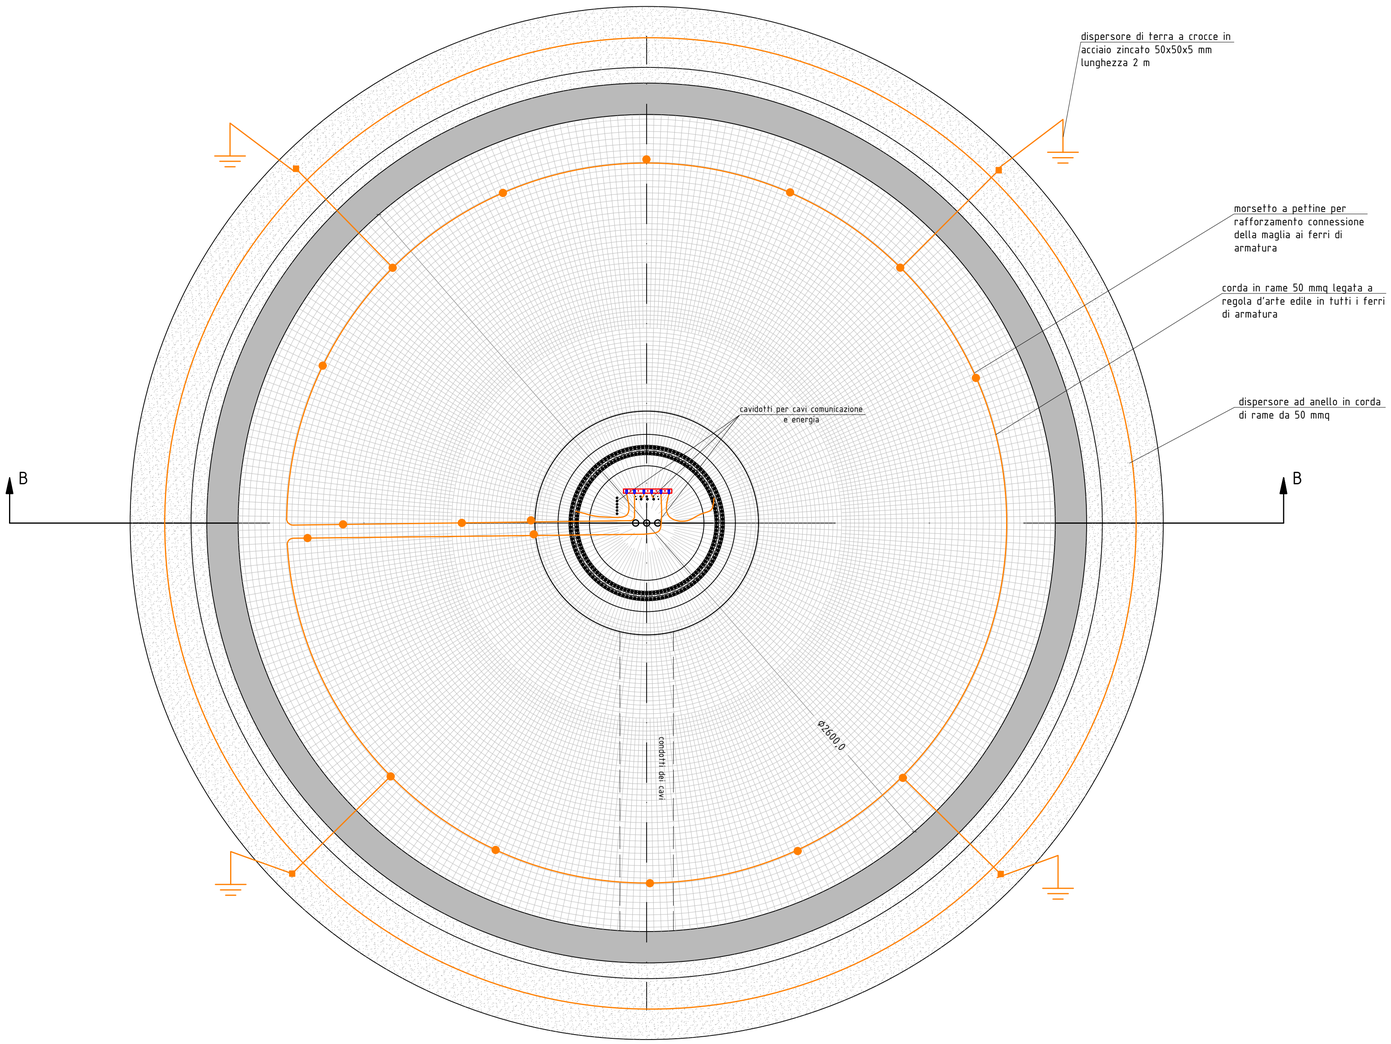

IMPIANTO DI TERRA DI INTERCONNESSIONE AEROGENERATORI SCALA 1:20000

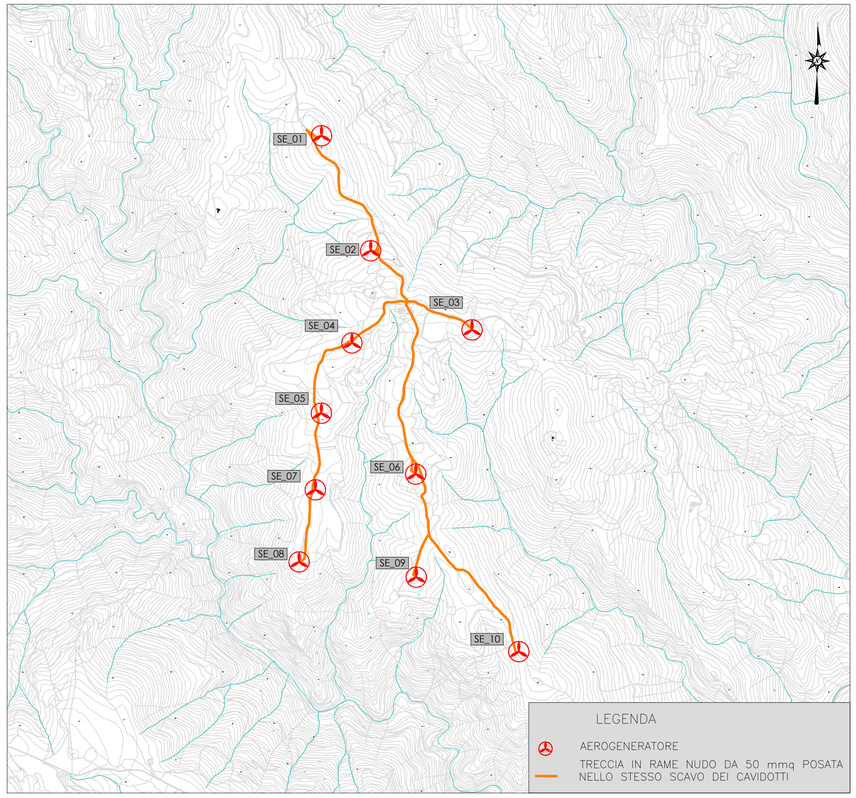

LEGENDA

- morsetto a pettine
- morsetto a compressione
- corda in rame nudo 50 mmq

PARTICOLARE MORSETTO A PETTINE PER CONNESSIONE FERRI DI FONDAZIONE

CONNESSIONE TRA BARRA D'ARMATURA
E CORDA DI RAME
con MORSETTO
BIFILARE A PETTINE A 2 BULLONI

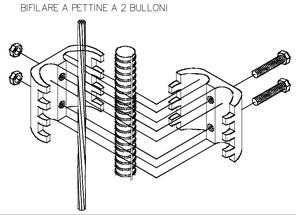

PARTICOLARE MORSETTO A COMPRESSIONE

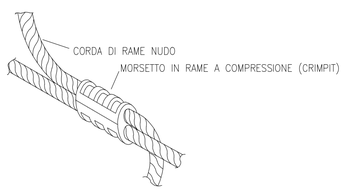

SARDEOLICA Renewable Energy

Quinta strada Ovest - Traversa C ZI Macchiareddu 09032 Assemini (CA)
Società del gruppo SARAS

PARCO EOLICO "ALIENTU"

COMUNE DI SEUI

PROVINCIA DEL SUD SARDEGNA (SU)

STUDIO DI IMPATTO AMBIENTALE

Elaborato:
PROGETTO DEFINITIVO OPERE ELETTRICHE
RETE DI TERRA E INTERCONNESSIONE AEROGENERATORI

Codice elaborato: **SE_PE_T007**
Scala: Varie
Data: Febbraio 2024

Il committente: Sardeolica s.r.l.

Coordinamento: FAD SYSTEM SRL - Società di ingegneria
Dott. Ing. Ivano Distinto *Dott. Ing. Carlo Foddis*

Elaborato a cura di:
Fad System srl

rev.	data	descrizione revisione	rev.	data	descrizione revisione
00	07/02/2024	Emesso per procedura di VIA			

FAD System S.r.l. - Societa' di ingegneria
Via Argiolas 134 - 09134 - Cagliari - Uffici Via Rossini 81- 09044 Quartucciu (CA)
Tel./Fax: 070/2348760 - e-mail info@fadsystem.net