


Quote dimensionali in mm
 Quote elevazione in m



Rev.	Data	Descrizione	Dis.	Contr.	Appr.
0	Mar/2023	EMESSO PER PROCEDURA DI VIA	3E	3E	SARTEC

NOME FILE : EL-DC3711 - Opera 1 - Sezione Parallelo Sbarra 150kV.dwg			Commessa n° 2021353-ING000	
			Dis. n° EL-DC3711	
	Piano Tecnico delle opere Nuova SE RTN 150kV "Escalaplano" e raccordi alla RTN in entra esce sulla linea a 150kV "Goni - Ulassai" Nuovi elettrodotti a 150kV alla SE RTN 380/150kV di FURTEI Opera 1 - Sezione Parallelo Sbarra 150 kV (1 di 2)		Revisione: 0	
	Disegno eseguito in "Autocad": evitare correzioni a mano.		Scala: 1:200 Sostituisce il: // Sostituito dal: //	

Il presente disegno è di proprietà di Saras Ricerche e Tecnologie che ne tutelerà i diritti a termini di legge.

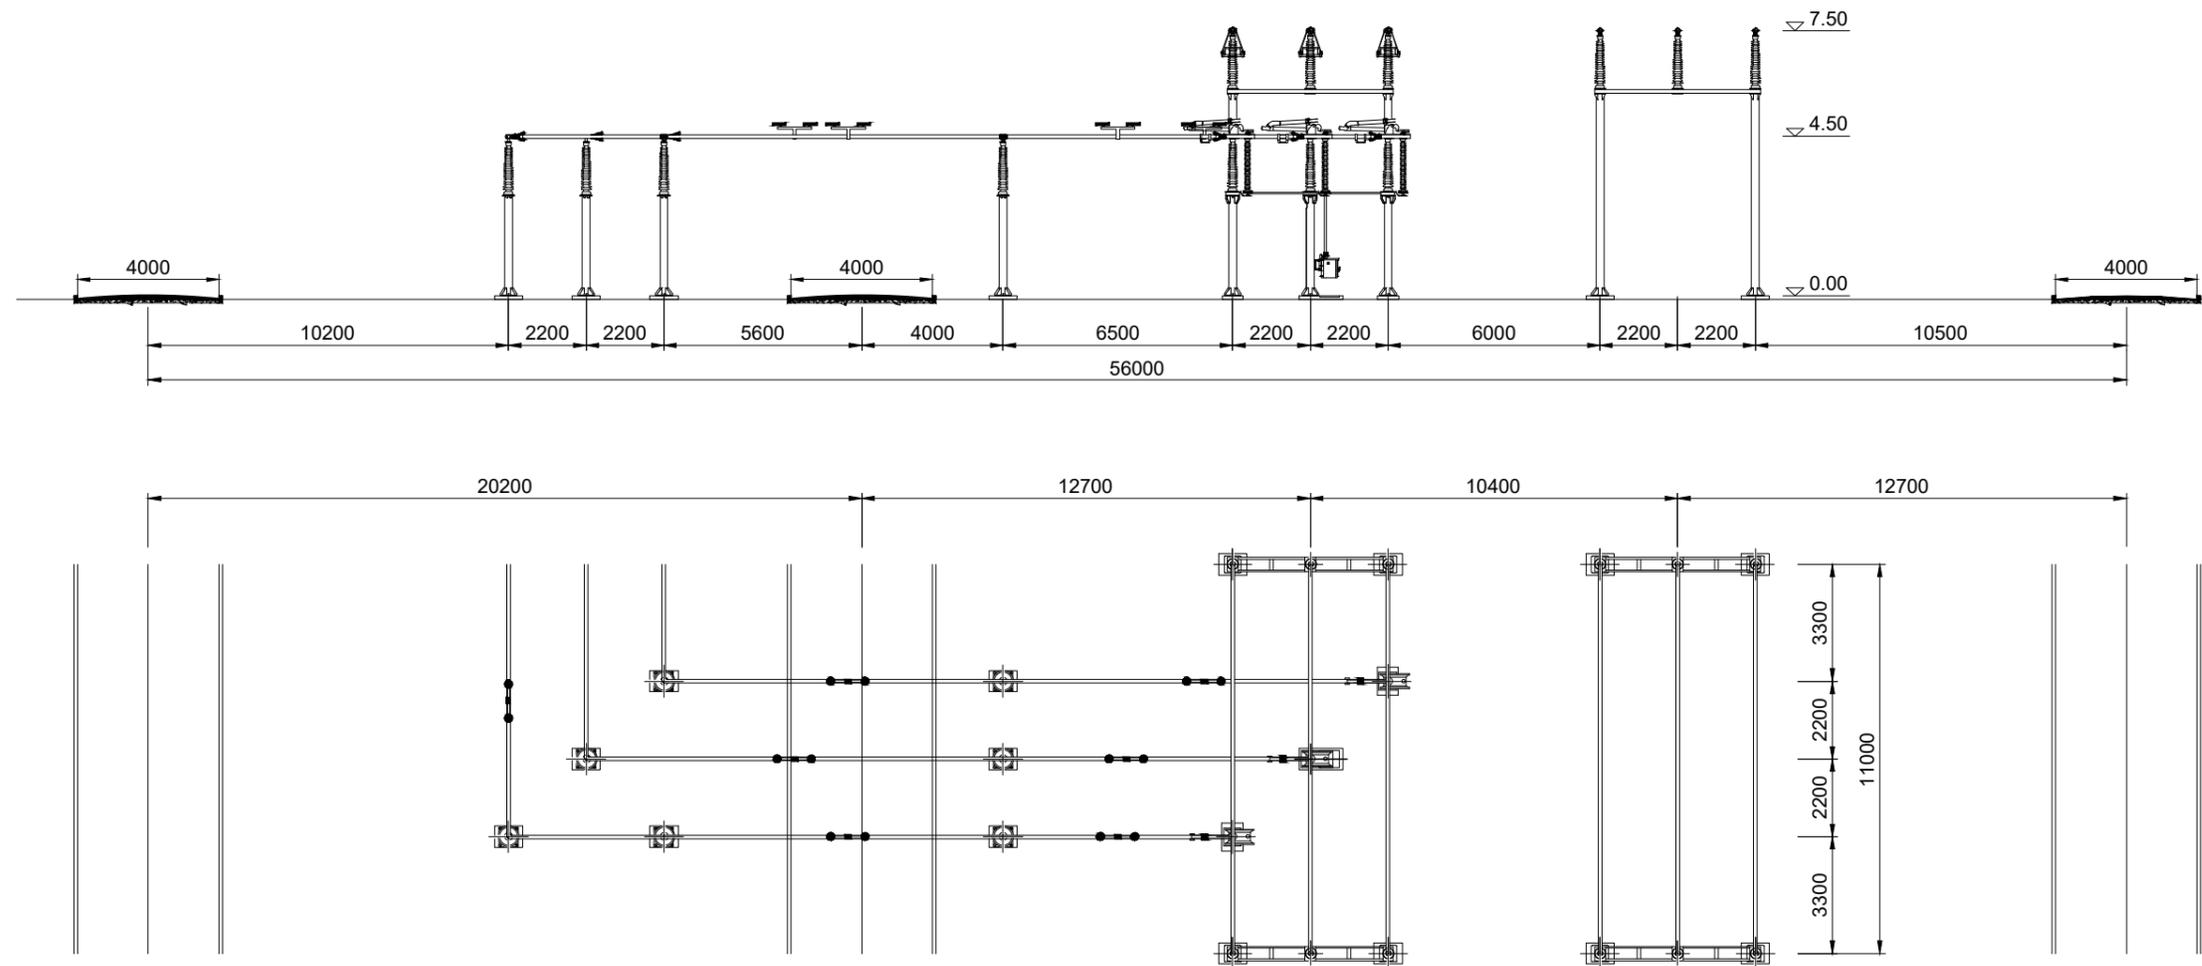

Quote dimensionali in mm
 Quote elevazione in m



Rev.	Data	Descrizione	Dis.	Contr.	Appr.
0	Mar/2023	EMESSO PER PROCEDURA DI VIA	3E	3E	SARTEC

NOME FILE : EL-DC3711 - Opera 1 - Sezione Parallelo Sbarra 150kV.dwg				Commissa n° 2021353-ING000
	Nuova SE RTN 150kV "Escalaplano" e raccordi alla RTN in entra esce sulla linea a 150kV "Goni - Ulassai" Nuovi elettrodotti a 150kV alla SE RTN 380/150kV di FURTEI Opera 1 - Sezione Parallelo Sbarra 150 kV (2 di 2)			Dis. n° EL-DC3711
	Piano Tecnico delle opere			Revisione: 0
	Disegno eseguito in "Autocad": evitare correzioni a mano.			Scala: 1:200
				Sostituisce il: //
			Sostituito dal: //	

Il presente disegno è di proprietà di Saras Ricerche e Tecnologie che ne tutelerà i diritti a termini di legge.