



PROSPETTO

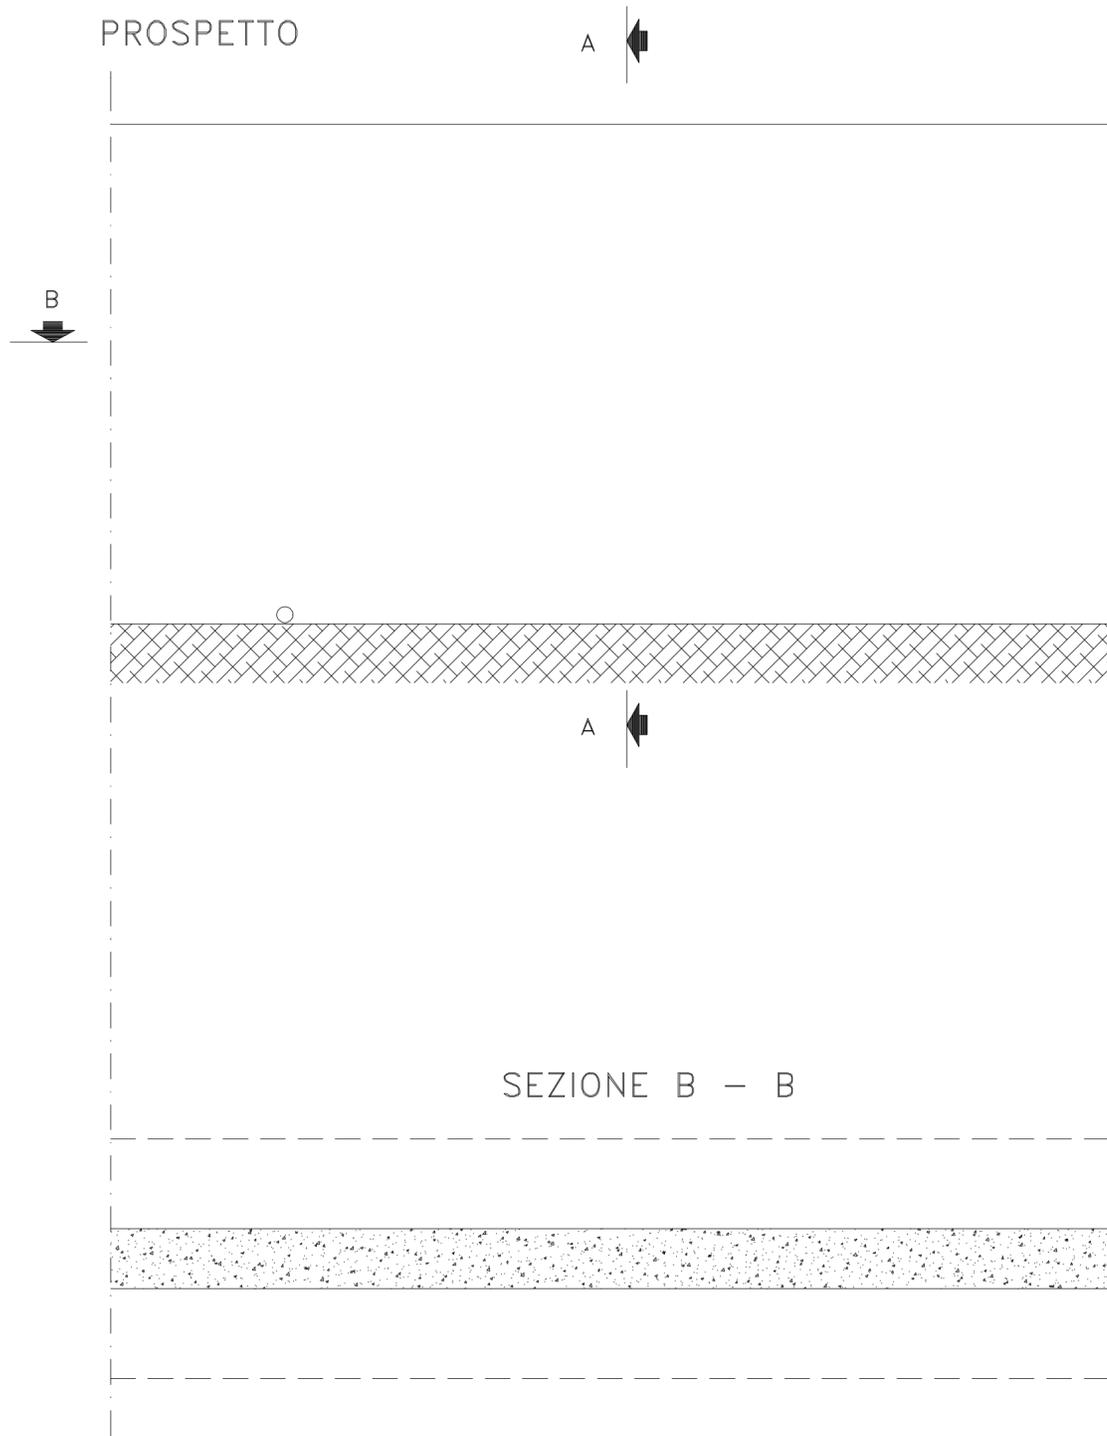

SEZIONE B - B

SEZIONE A-A

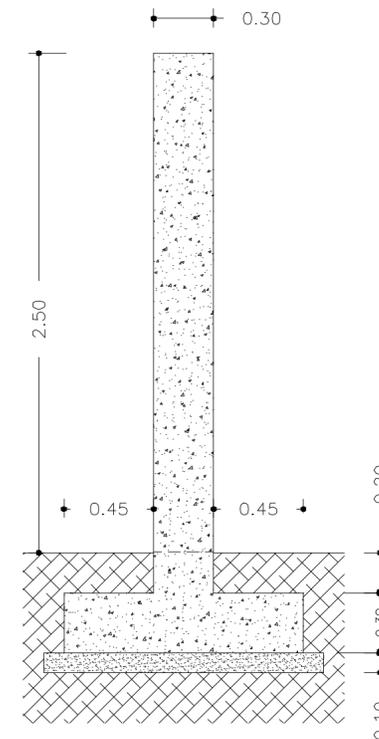

Rev.	Data	Descrizione	Dis.	Contr.	Appr.
0	Mar/2023	EMESSO PER PROCEDURA DI VIA	3E	3E	SARTEC

NOME FILE : EL-DC3718 - Opera 1 - Recinzione.dwg		 	Commissa n° 2021353-ING000
	Dis. n° EL-DC3718		
	Revisione: 0		
	Scala: 1:200		
	Sostituisce il: //		
Disegno eseguito in "Autocad": evitare correzioni a mano.		Sostituito dal: //	

Il presente disegno è di proprietà di Saras Ricerche e Tecnologie che ne tutelerà i diritti a termini di legge.